



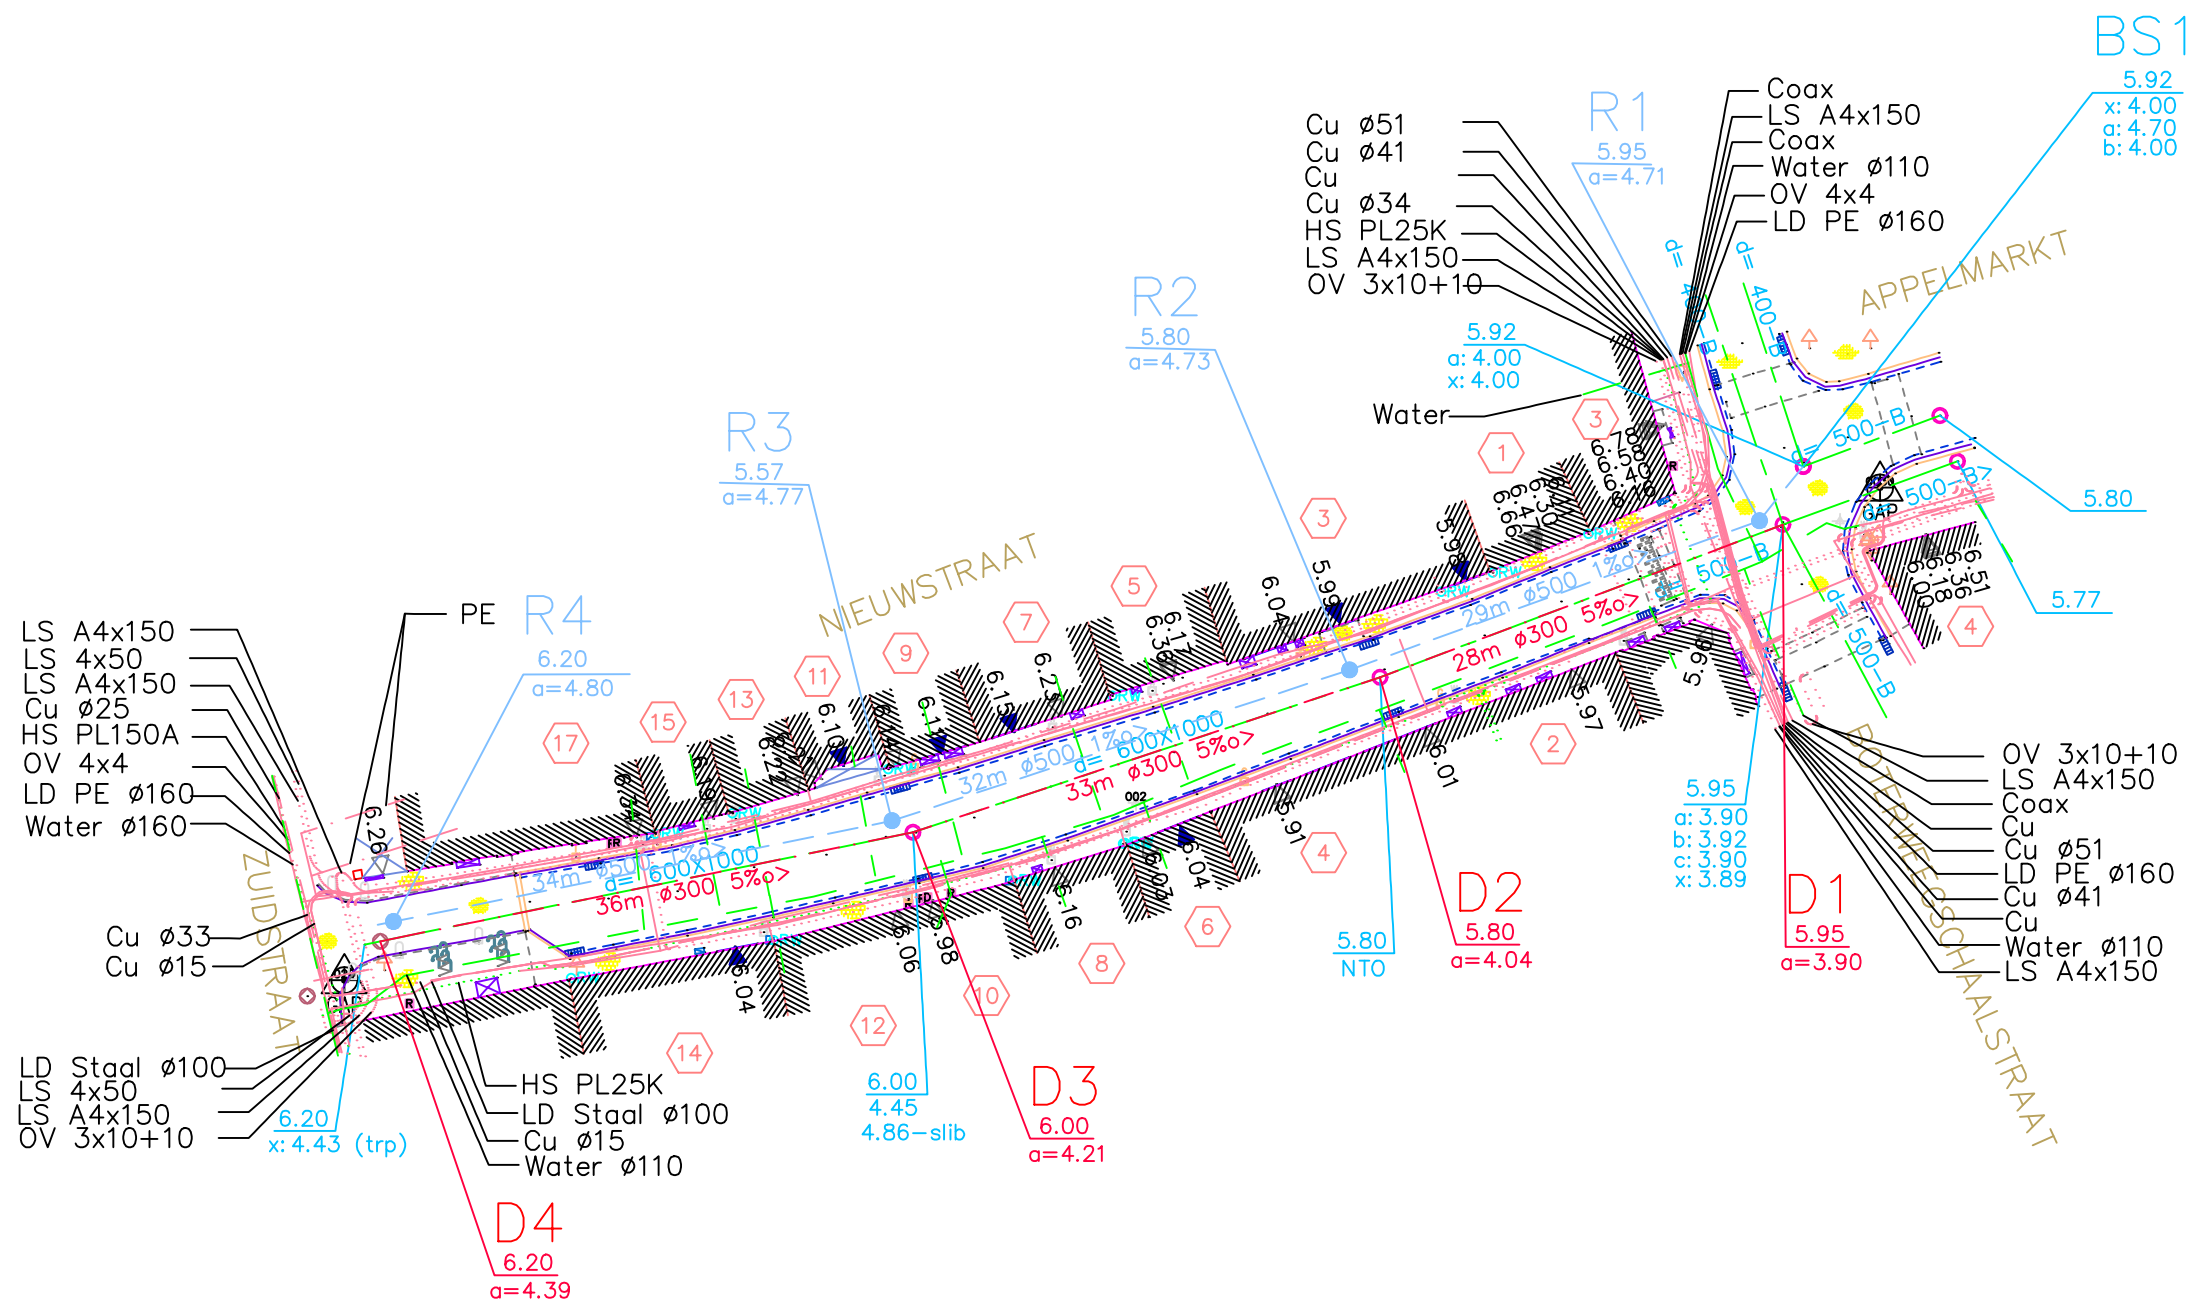

SCHAAL 1/250

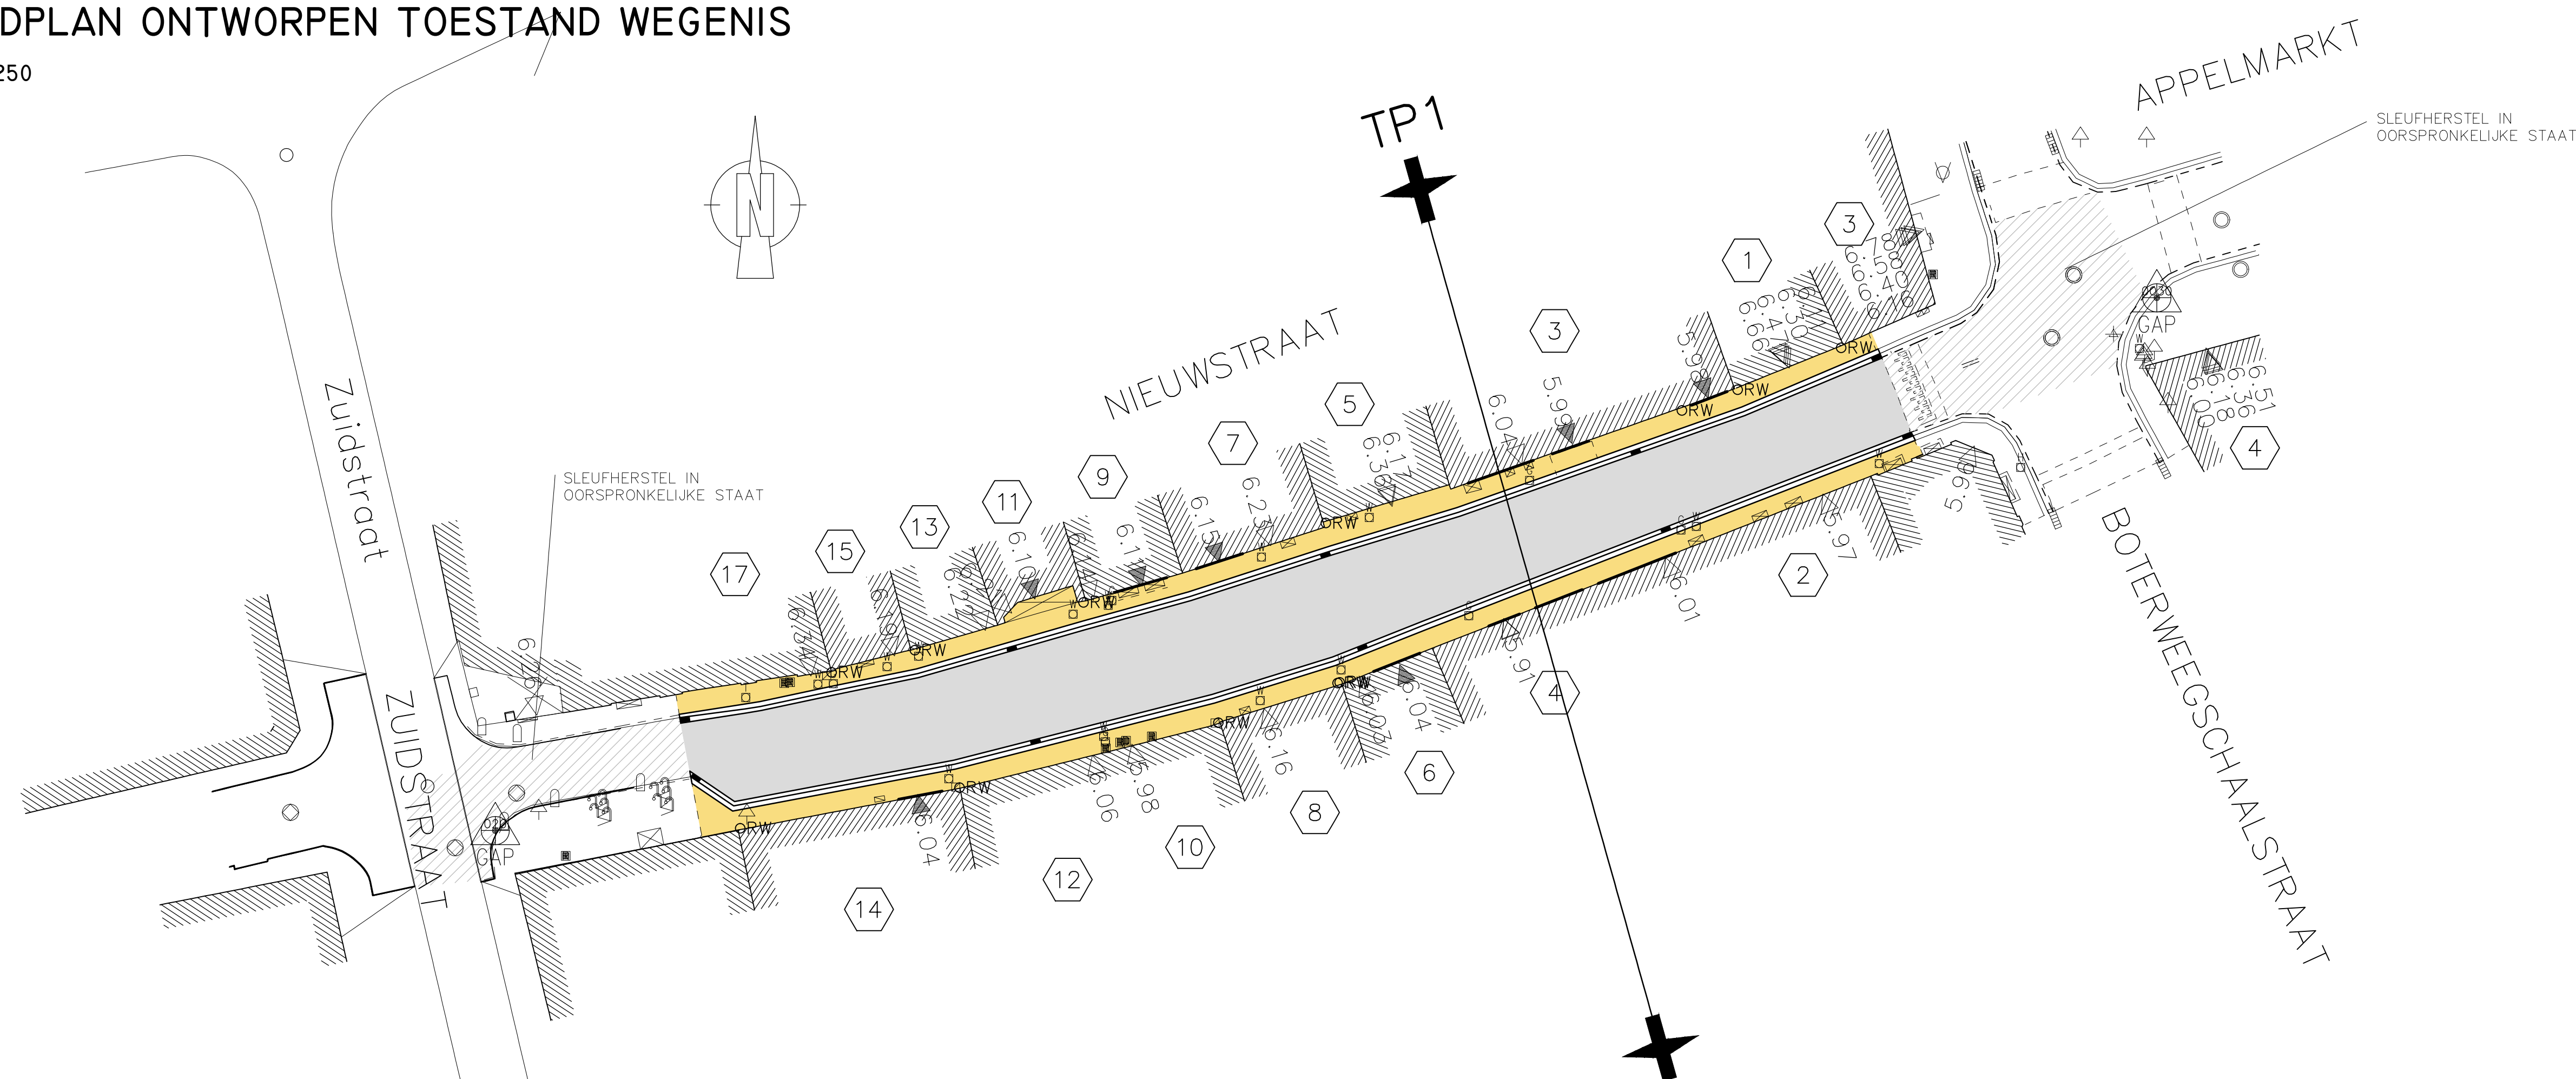

ONTWORPEN WEGENIS

- | | |
|---|--|
|  | RIJWEG IN BETONSTRAATSTENEN 16x16x10cm (LICHTGRIJS) |
|  | VOETPAD IN BETONSTRAATSTENEN 22x22x8cm (OKER) |
|  | BOORDSTEEN TYPE IF |
|  | GREPPEL RIJWEG IN BETONSTRAATSTENEN 22x11x10cm (GRIJS) |


ONTWORPEN RIOLERING

-

BESTAANDE RIOLERING

- | | |
|--------|----------------------------------|
| d500B> | BESTAANDE RIOLERING |
| . | BESTAANDE RIOLERING OP TE BREKEN |

SCHAAL 1/250

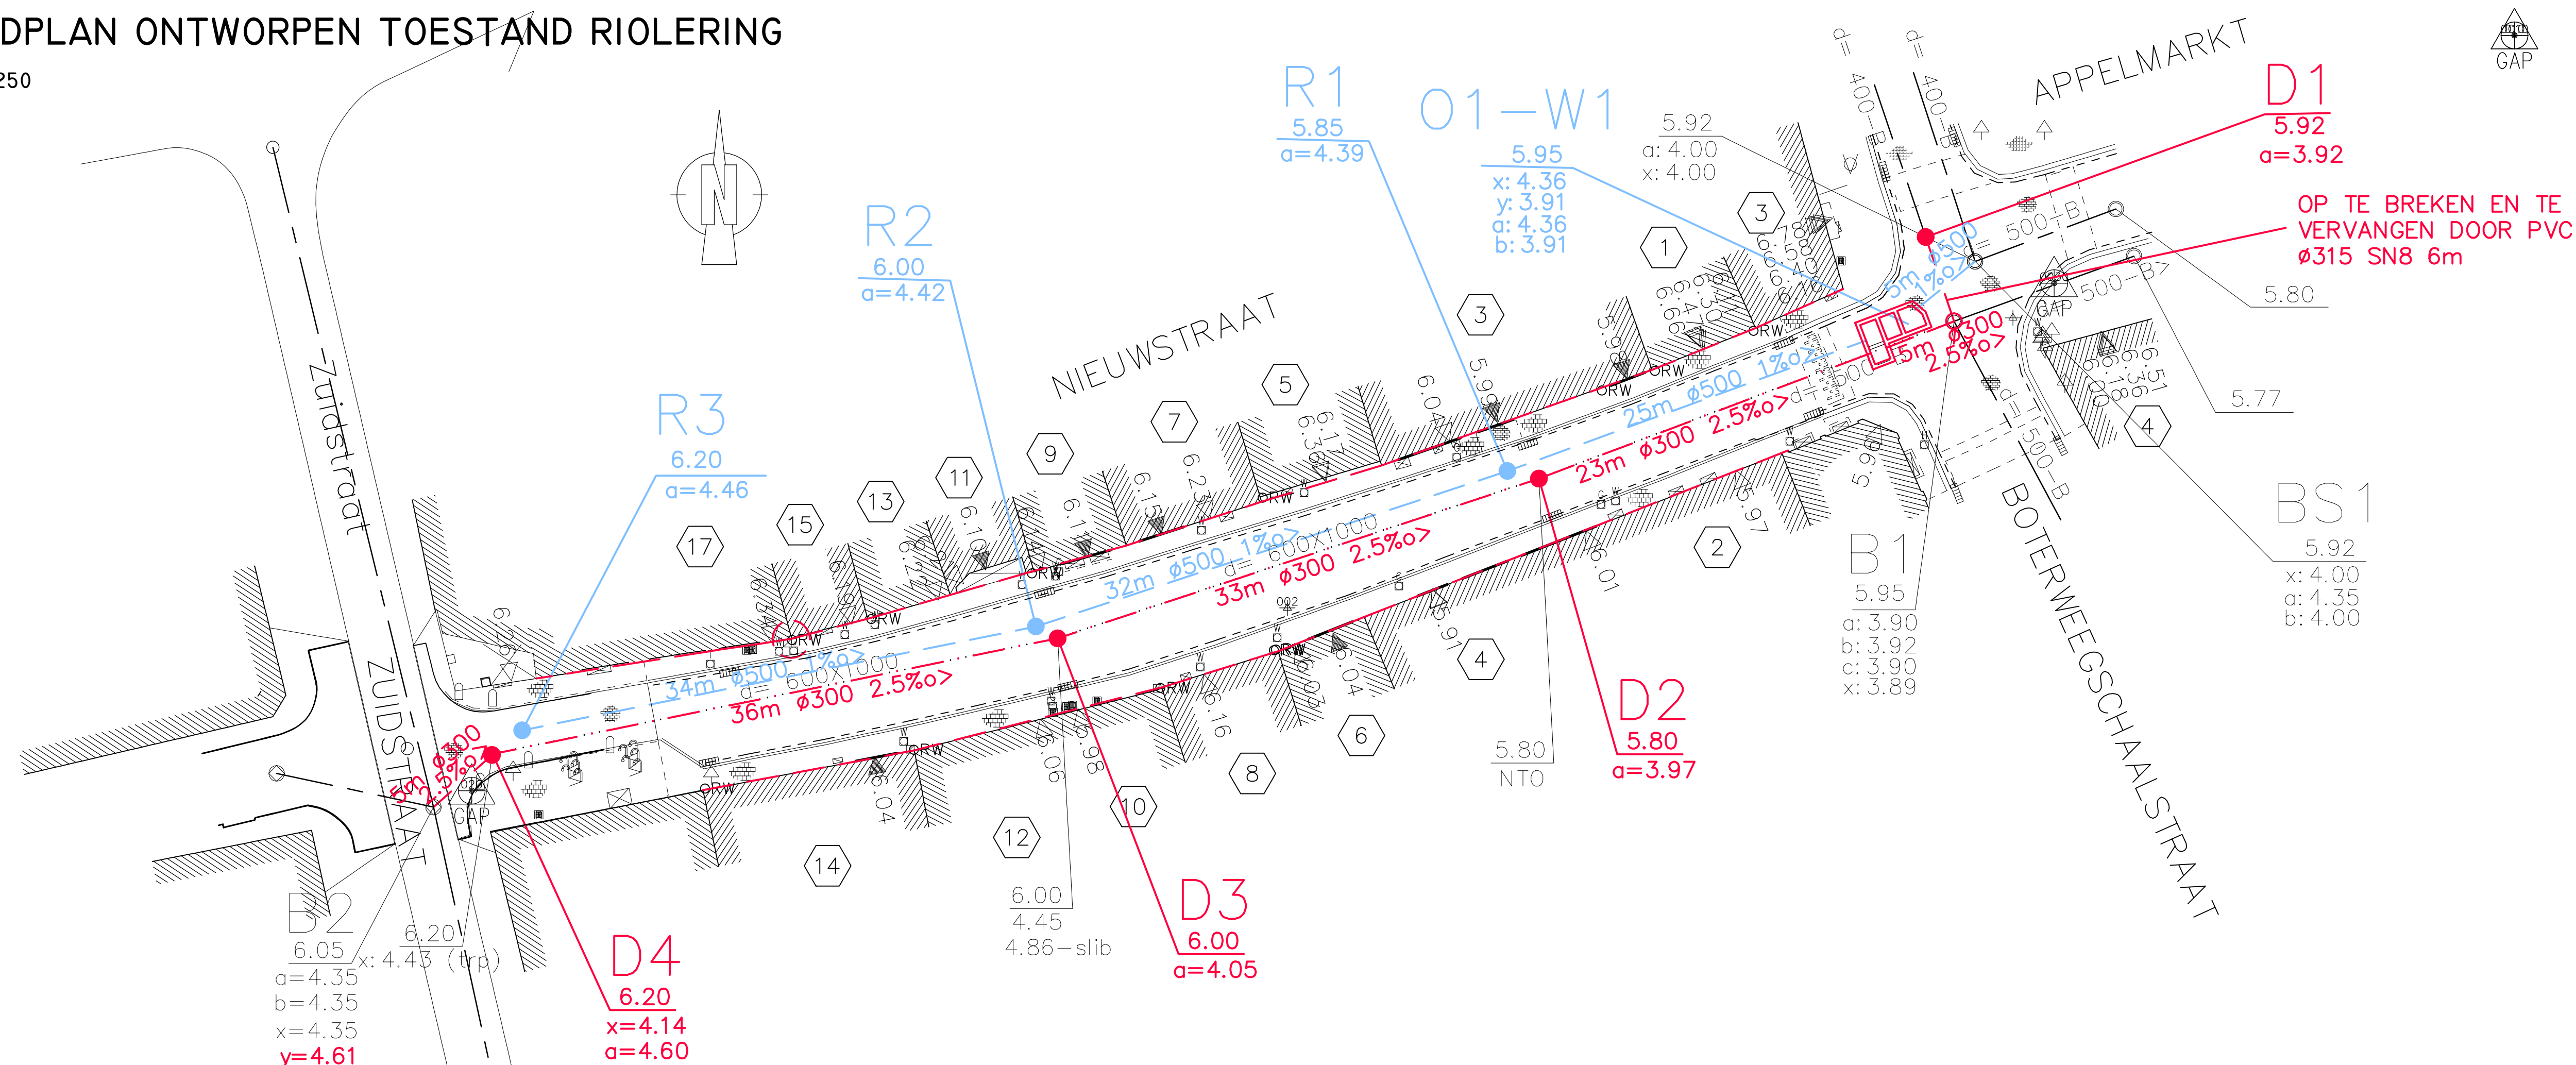

PROVINCE :
WEST-VLAANDEREN

ARRONDISSEMENT :
KORTRIJK

STAD:
VEURNE

WEGENISWERKEN NIEUWSTRAAT

**STADSBESTUUR
VEURNE**
Sint-Denisplaats 16
8630 Veurne

GEZIEN EN GOEDGEKEURD DOOR D
GEMEENTERAAD VAN **VEURNE**
IN ZITTING VAN :

De Stadssecretaris,	De Burgemeester
Joke Jonckheere	Peter Roope

gemeester



ONTWERPER
HOOGWEG 40
8940 WERVIK
Tel : 056/31.17.02
E-mail: info@cnockaert.be
**BUREAU
CNOCKAERT**

De Ingenieur,

PLAN NR :	
-----------	--

2

GRONDPLAN ONTWERPEN TOESTAND WEGENIS- EN RIOLERINGSWERKEN

AANTAL PLANS : 3

	SCHAAL : diverse
--	------------------

DOSSIER: VE0129

	OPP. 0.75 m ²
--	--------------------------

OVERZICHT PLANNEN

PLAN NR 1 : GRONDPLAN BESTAANDE TOESTAND.
PLAN NR 2 : GRONDPLAN ONTWERPEN TOESTAND WEGENIS- EN RIOLERINGSWERKEN.
PLAN NR 3 : TYPEDWARSPROFIELEN, LENGTEPROFIEL EN TYPEDETAILTEKENINGEN.

[illegible]

PROJ ID: VF0129

