



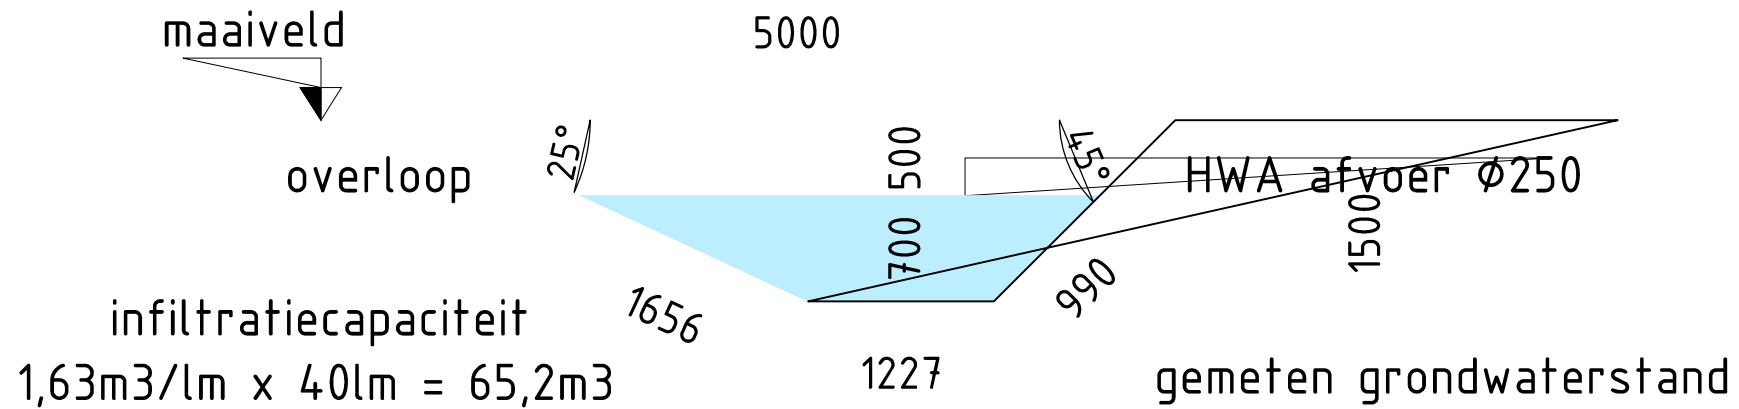

infiltratieoppervlakte = $3,87 \text{ m} \times 40 \text{ m (lengte)} = 154,8 \text{ m}^2$

SNEDE INFILTRATIEGRACHT

ARCHITECT

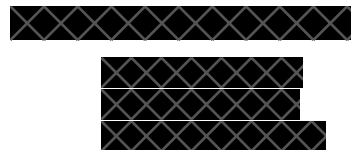

OPDRACHTGEVER




DOSSIERNR: N/21.27

SCHAAL: 1:100


MEETLIJN: 0 0,5 1 1,5 2
1cm=1m

GEVELMATERIALEN:

- 1. prefab geïsoleerde betonplint - grijs naturel
- 2. gevelbekleding sandwichpanelen - zilvergrijs Ral 9006
- 3. buitenschrijnwerk in aluminium - Ral 9006
- 4. sectionaalpoorten - Ral 9006
- 5. brandwand in prefab geïsoleerde betonpanelen - grijs naturel

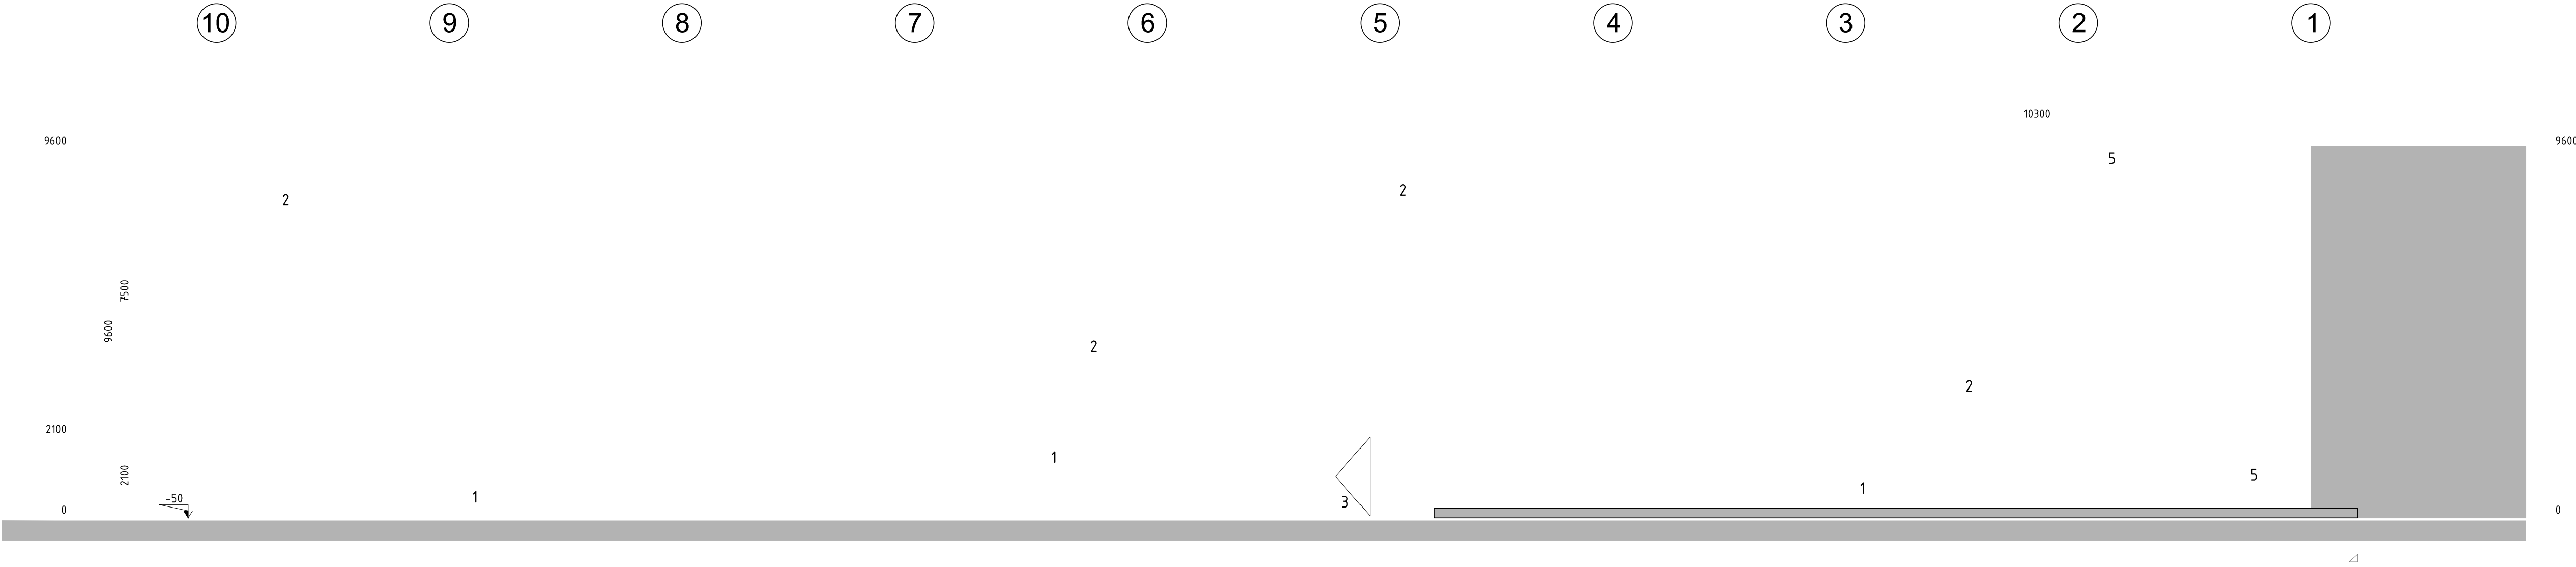

ACHTERGEVEL

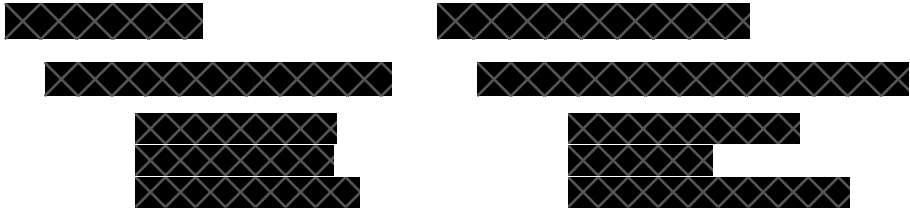


DOSSIERNR: N/21.27

SCHAAL: 1:100

MEETLIJN: 0 0.5 1 1.5 2
1cm=1m


GEVELMATERIALEN:

- 1. prefab geïsoleerde betonplint - grijs naturel
- 2. gevelbekleding sandwichpanelen - zilvergrijs Ral 9006
- 3. buitenschrijnwerk in aluminium - Ral 9006
- 4. sectionaalpoorten - Ral 9006
- 5. brandwand in prefab geïsoleerde betonpanelen - grijs naturel

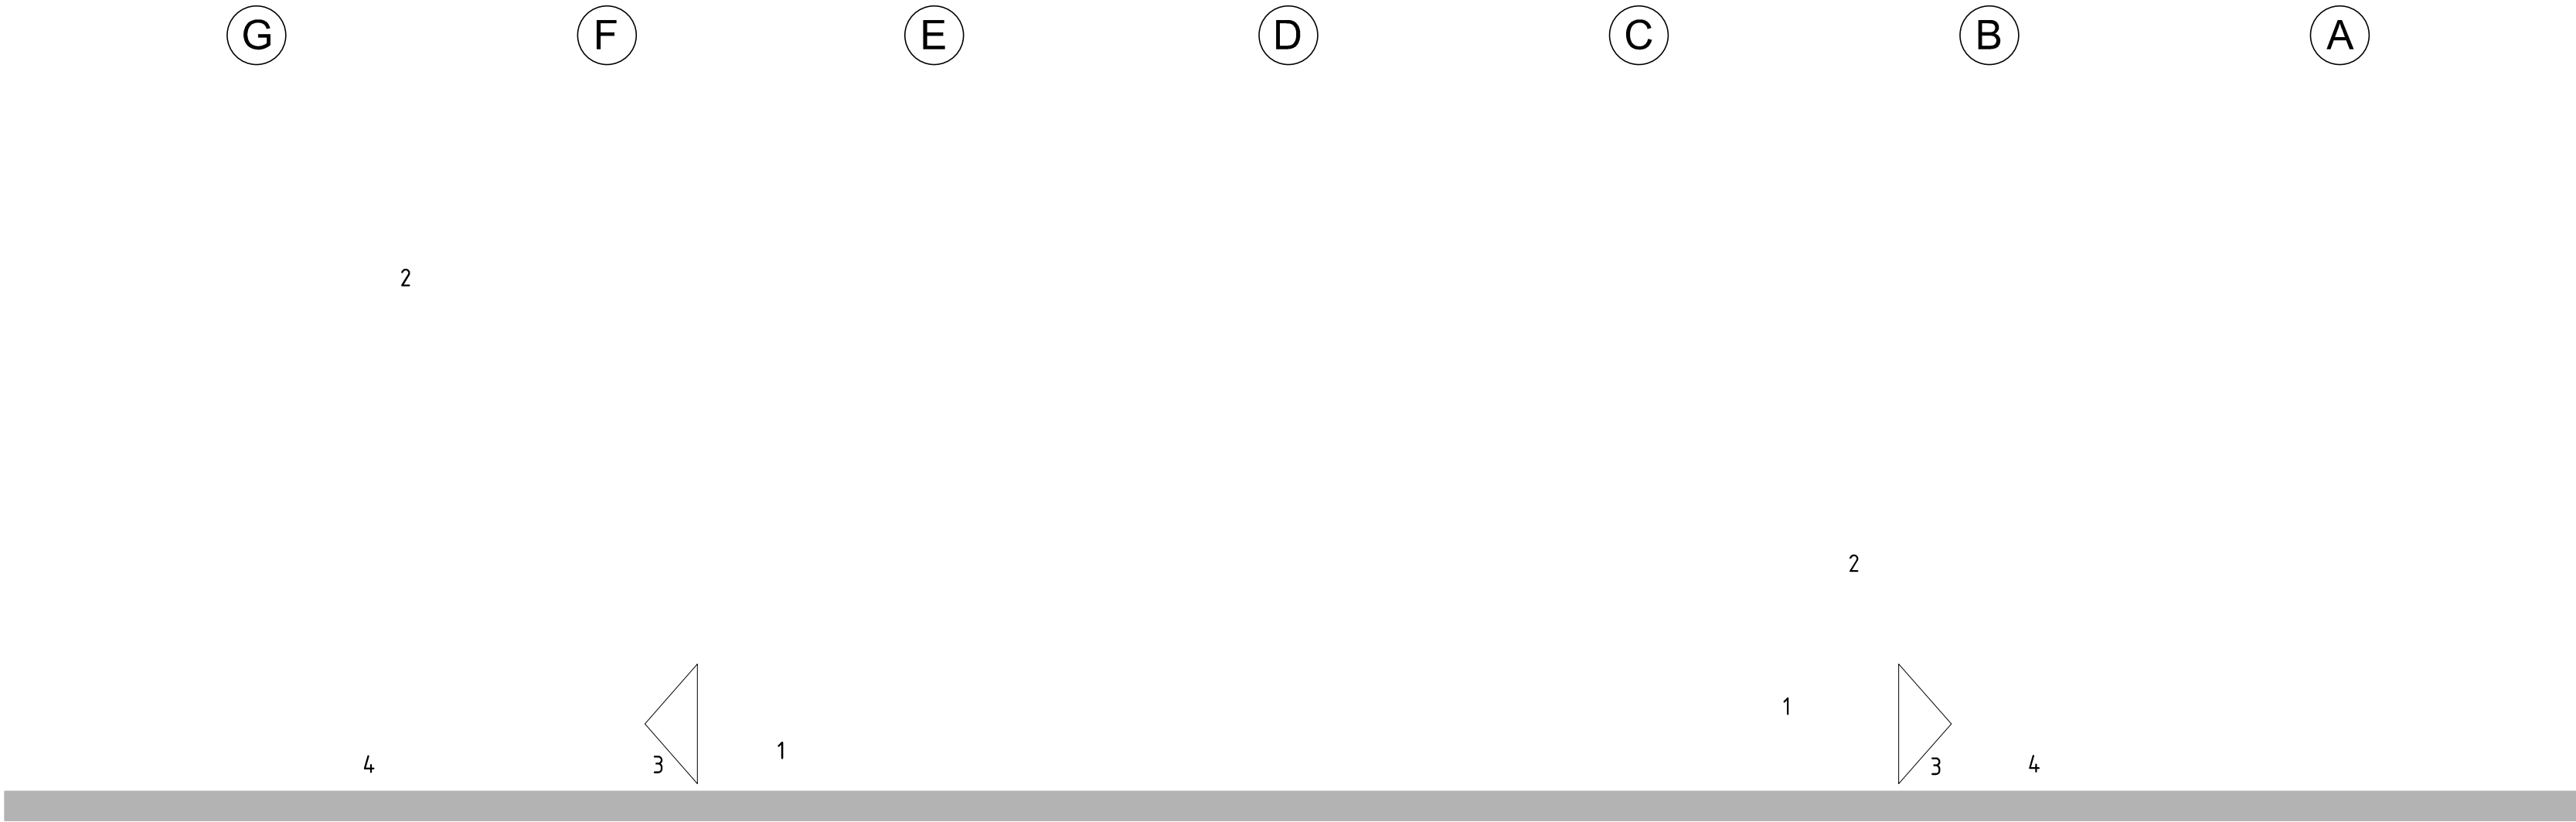


RECHTERGEVEL

ARCHITECT

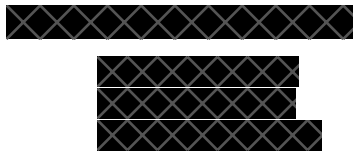

OPDRACHTGEVER

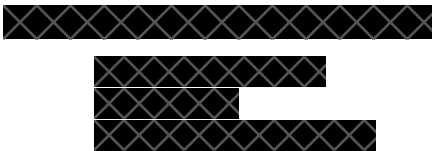


DOSSIERNR: N/21.27

SCHAAL: 1:100


MEETLIJN: 0 0,5 1 1,5 2
1cm=1m

GEVELMATERIALEN:

- 1. prefab geïsoleerde betonplint - grijs naturel
- 2. gevelbekleding sandwichpanelen - zilvergrijs Ral 9006
- 3. buitenschrijnwerk in aluminium - Ral 9006
- 4. sectionaalpoorten - Ral 9006
- 5. brandwand in prefab geïsoleerde betonpanelen - grijs naturel

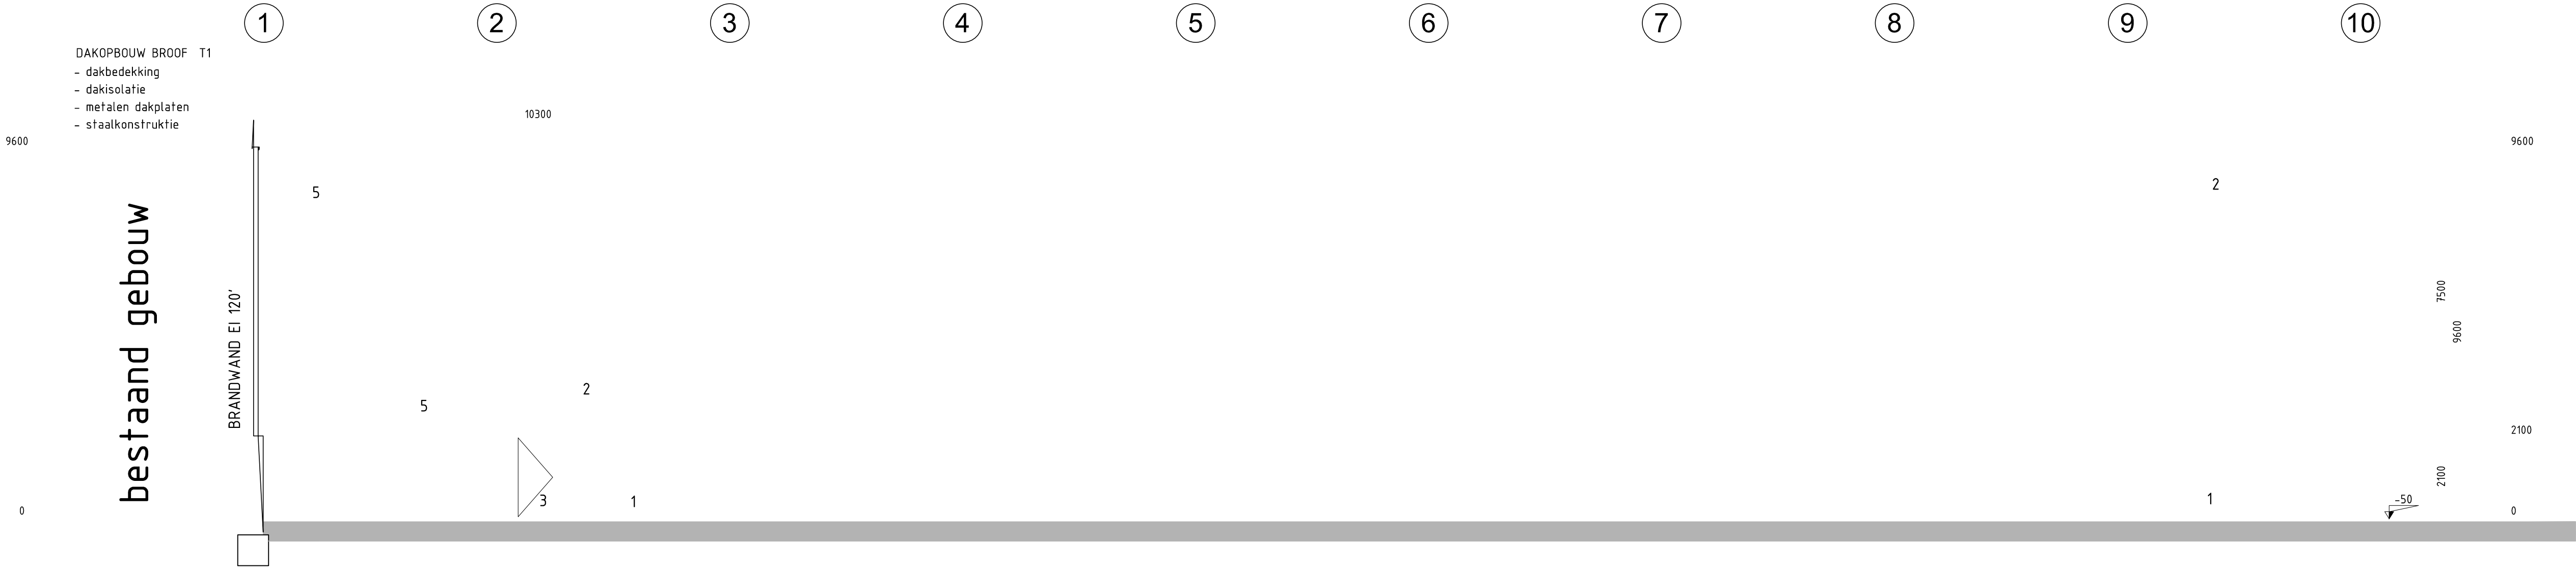


VOORGEVEL

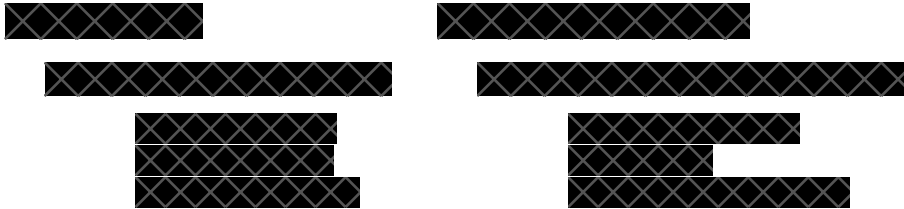

DOSSIERNR: N/21.27

SCHAAL: 1:100


MEETLIJN: 0 0,5 1 1,5 2
1cm=1m

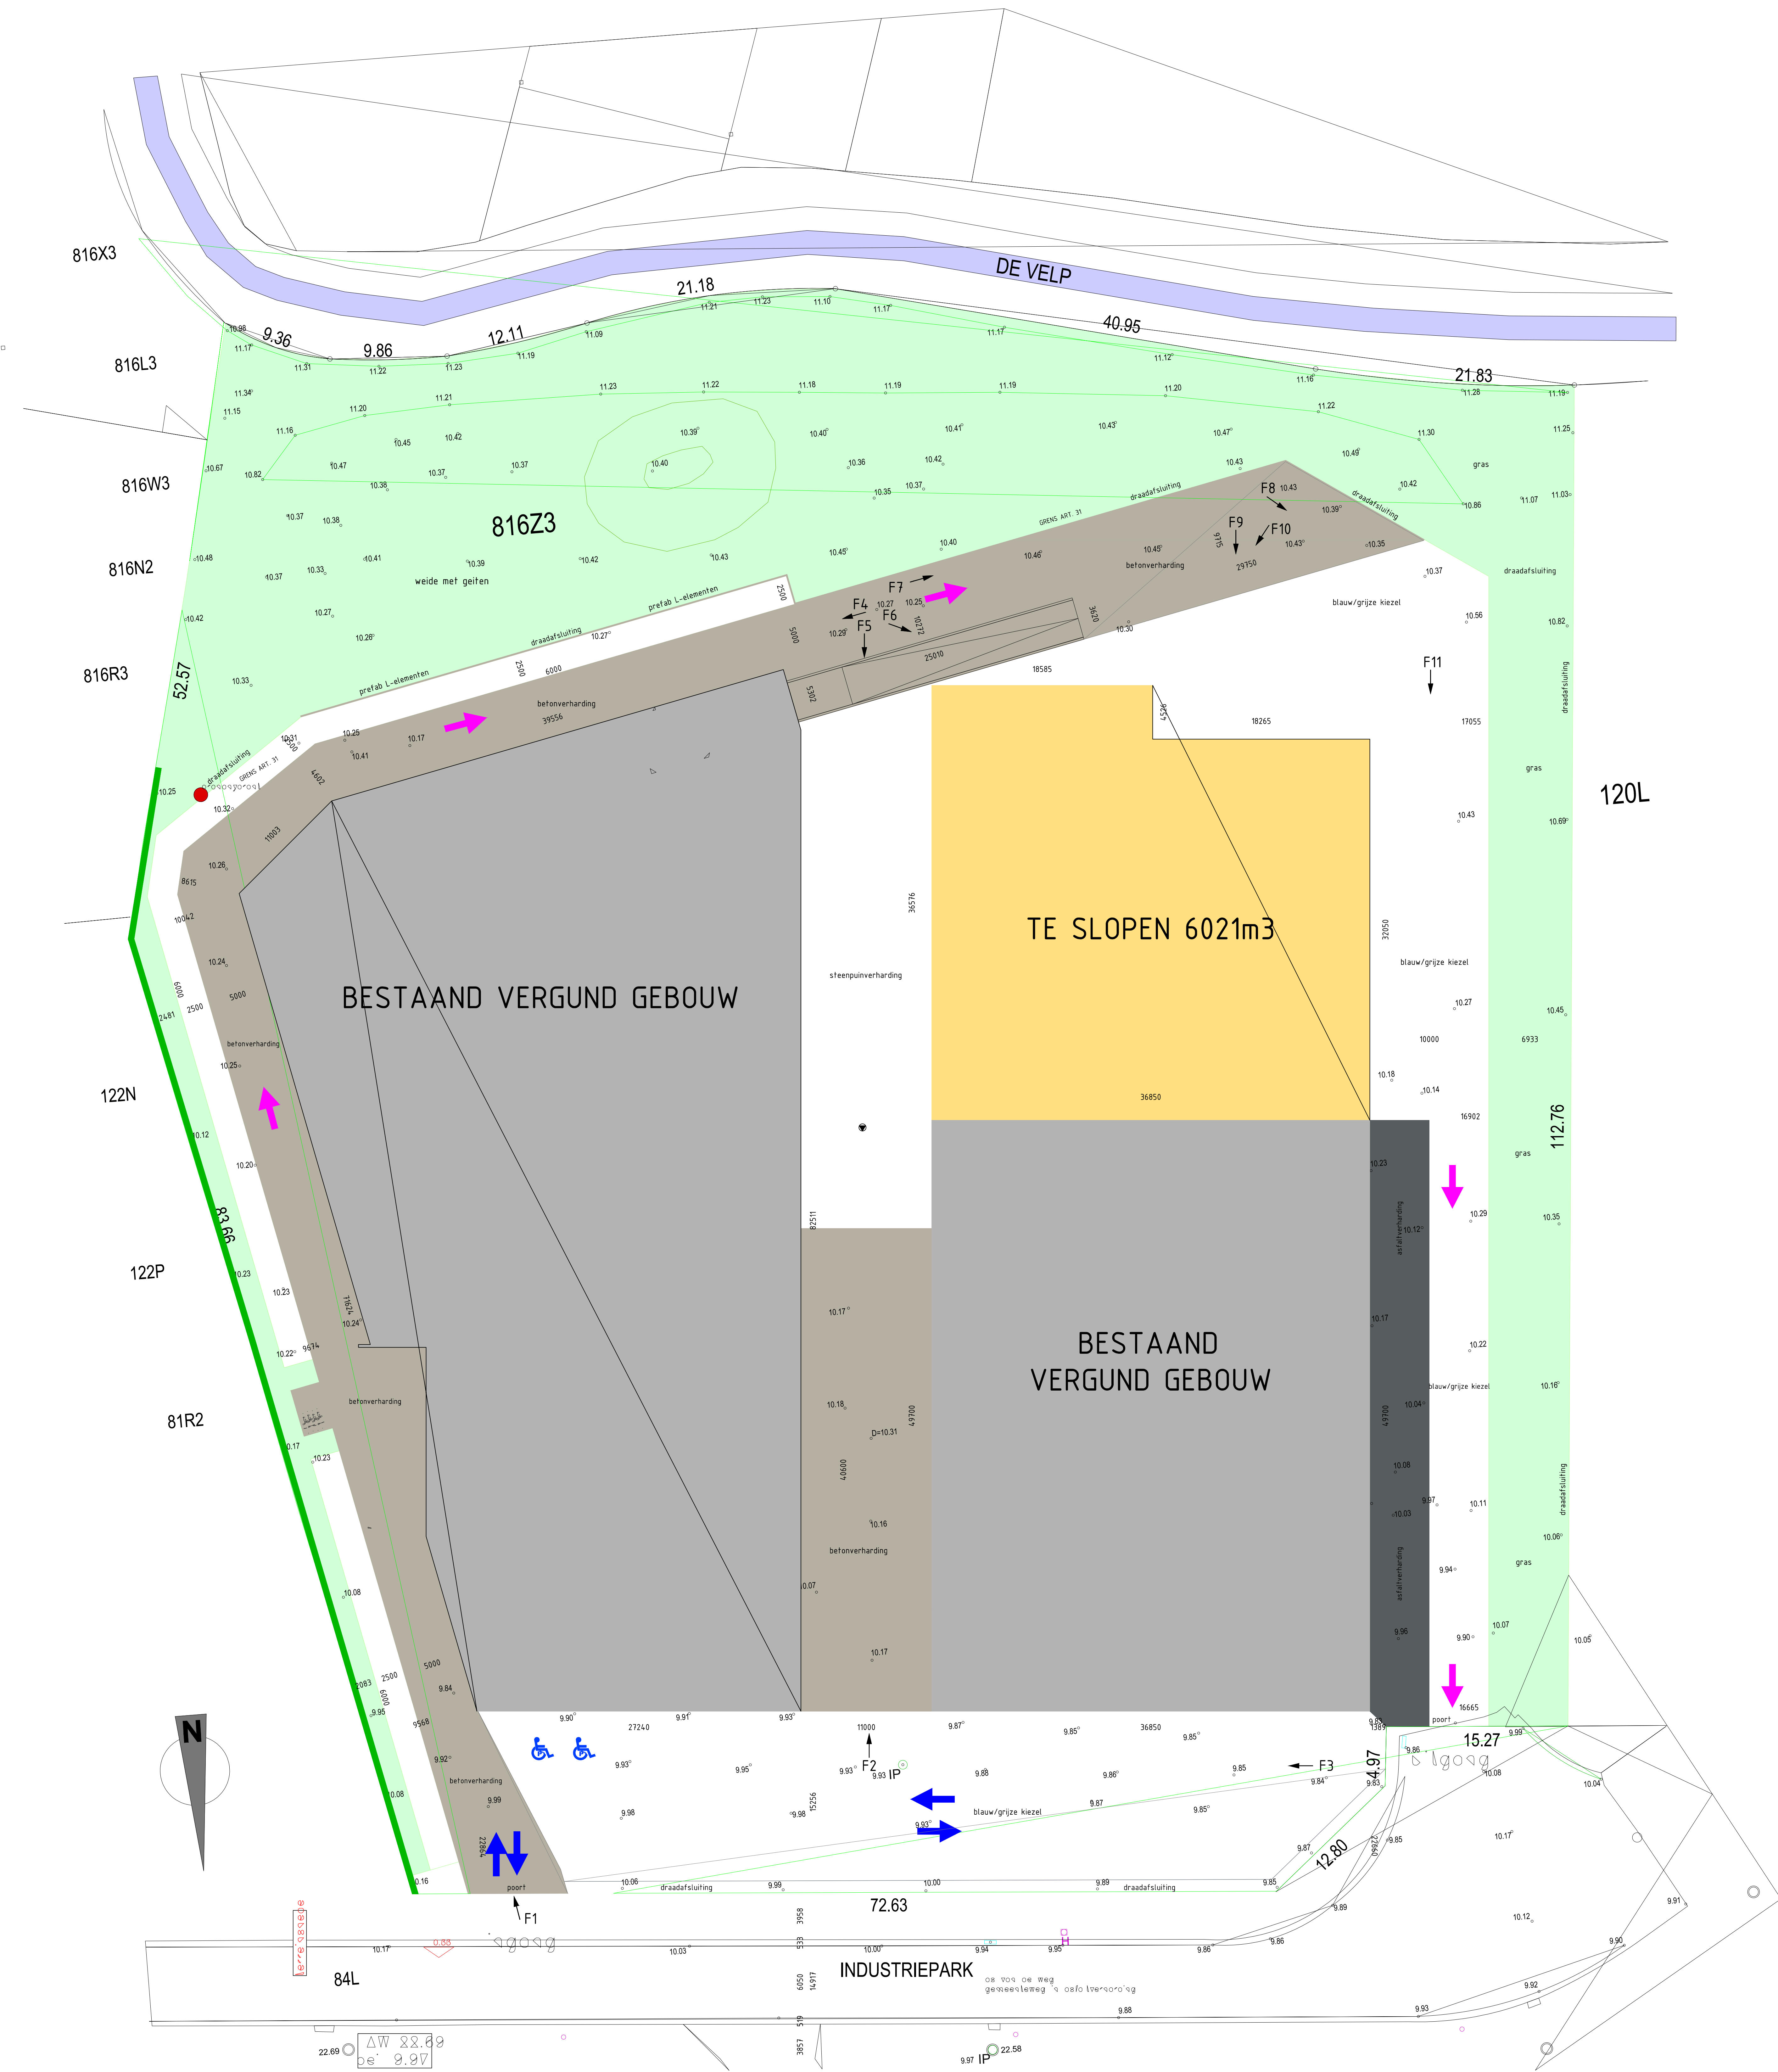


PROFIEL

TERREINBEZETTING:		
- totale oppervlakte van het perceel (m2):	14443	100,00%
- opp. bestaande vergunde gebouwen(m2) (B/T index):	4916	34,04%
- opp. TE SLOPEN gebouwen(m2) (B/T index):	1265	8,76%
- opp. betonverharding (m2):	1723	11,93%
- opp. asfaltverharding (m2):	254	1,76%
- opp. kiezelverharding - grind (m2):	2004	13,88%
- opp. steenpuinverharding (m2):	487	3,37%
- opp. grasdallen (m2):	347	2,40%
- opp. streekeigen grassoorten (m2):	3314	22,95%
- opp. beplantingen (m2):	133	0,92%
HET HEMELWATER DAT OP DE WATERDOORLATENDE TERREIN- VERHARDING TERECHTKOMT, KAN OP NATUURLIJKE WIJZE OP EIGEN TERREIN IN DE BODEM BEZINKEN		

INPLANTING bestaande toestand

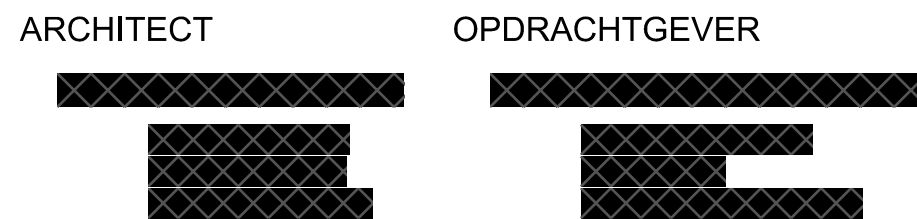

DOSSIERNR: N/21.27
SCHAAL: 1:200
MEETLIJN: 1:200

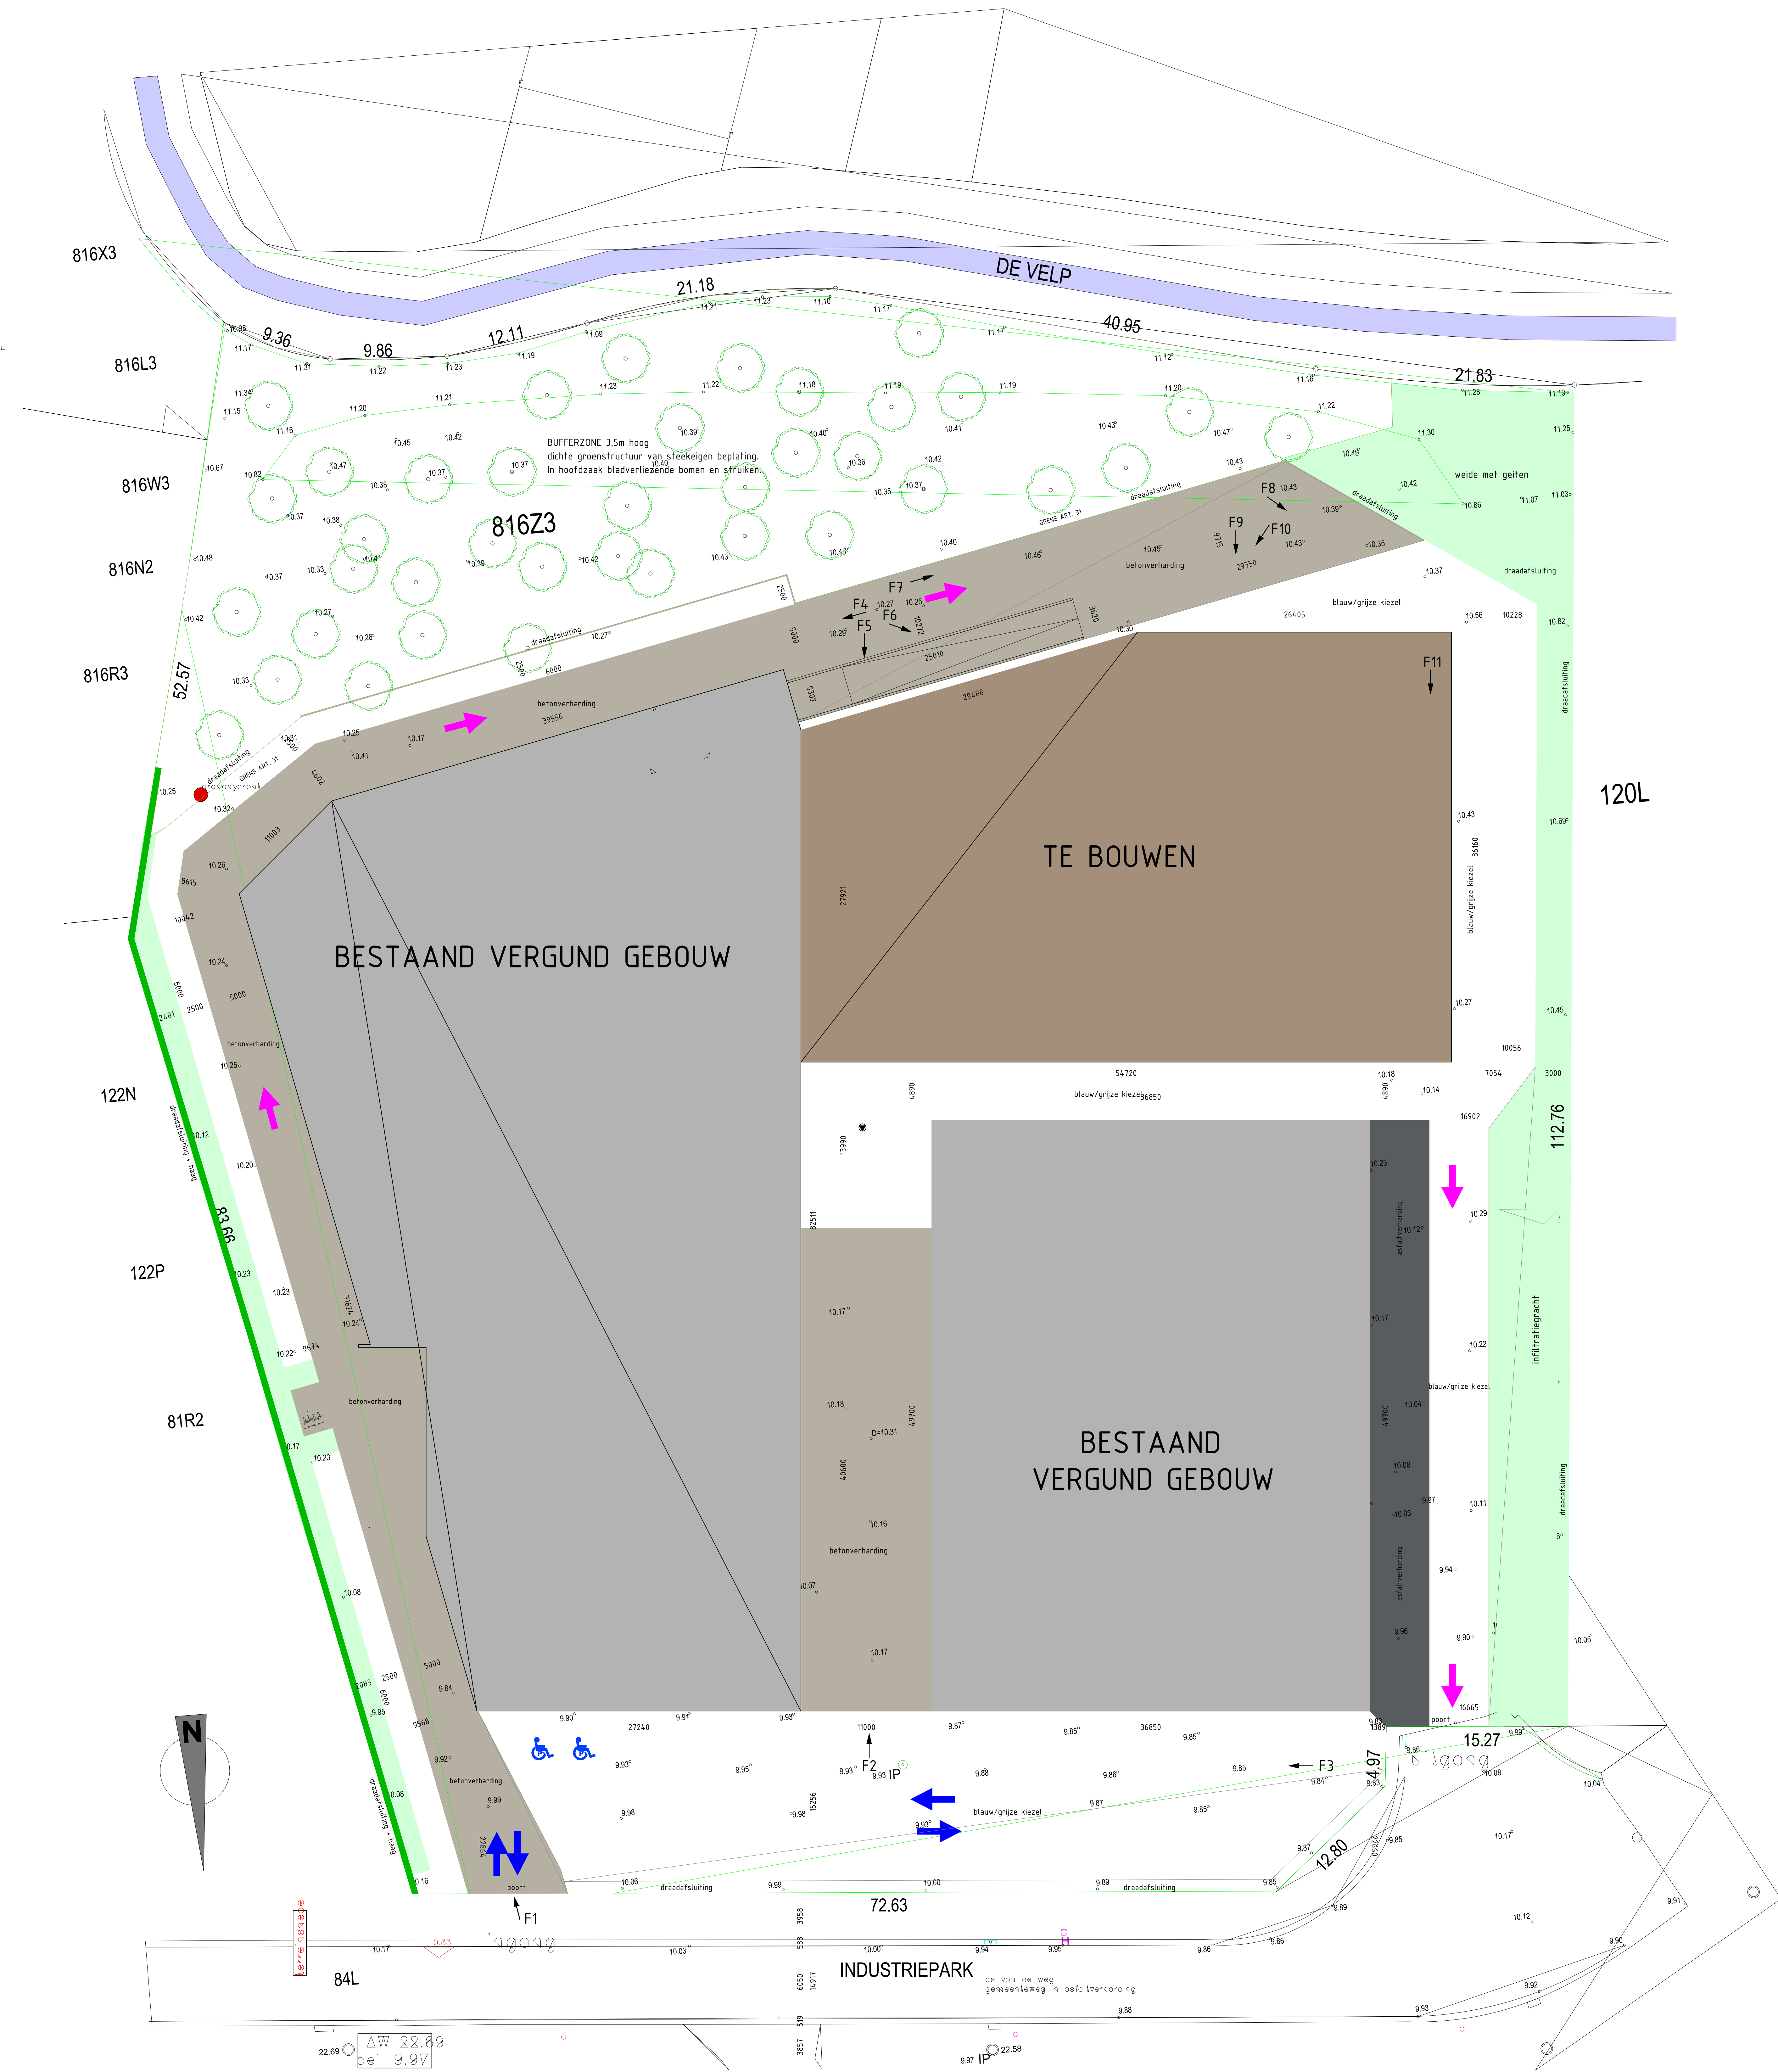

TERREINBEZETTING:		
- totale oppervlakte van het perceel (m2):	14443	100,00%
- opp. bestaande vergunde gebouwen(m2) (B/T index):	4916	34,04%
- opp. TE BOUWEN gebouwen(m2) (B/T index):	1862	12,89%
- opp. betonverharding (m2):	1723	11,93%
- opp. asfaltverharding (m2):	254	1,76%
- opp. kiezelverharding - grind (m2):	2075	14,37%
- opp. grasdallen (m2):	347	2,40%
- opp. streekeigen grassoorten en infiltratie (m2):	913	6,32%
- opp. groenbuffer - beplantingen (m2):	2353	16,29%
HET HEMELWATER DAT OP DE WATERDOORLATENDE TERREIN- VERHARDING TERECHTKOMT, KAN OP NATUURLIJKE WIJZE OP EIGEN TERREIN IN DE BODEM BEZINKEN		

GEVELMATERIALEN:

- 1. prefab geïsoleerde betonplint - grijs naturel
- 2. gevelbekleding sandwichpanelen - zilvergrijs Ral 9006
- 3. buitenschrijnwerk in aluminium - Ral 9006
- 4. sectionaalpoorten - Ral 9006
- 5. brandwand in prefab geïsoleerde betonpanelen - grijs naturel

LEGENDE:



	referentiepunt		
	rioleringbuis, vermelding Ø en aflooprichting		
	isolatie		gras
	bestaand metselwerk en/of bestaande constructies		GROENZONES - lage struiken & heesters 1pl./m2 - inheemse soorten gemengd: groepen max. 5 exemplaren /soort
	BRANDWAND / COMPARTIMENTSWAND		infiltratievijver / infiltratiegracht
	UITGANG / NOODUITGANG		grasdallen openingen ingezaaid met gras
	TE BOUWEN		steenpuinverharding
	BESTAAND GEBOUW		grind
	TE SLOPEN GEBOUWEN		betonverharding


LEGENDE

ARCHITECT


OPDRACHTGEVER

DOSSIERNR: N/21.27

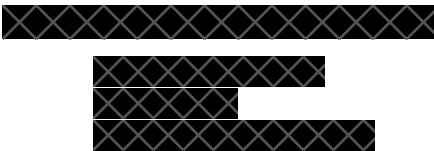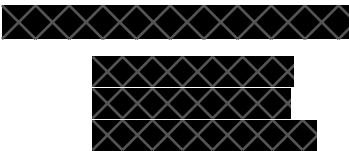

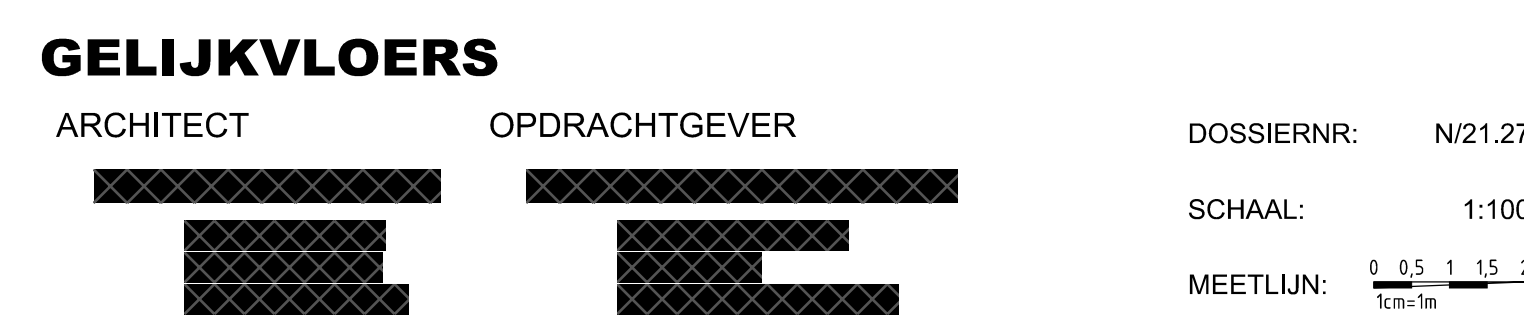



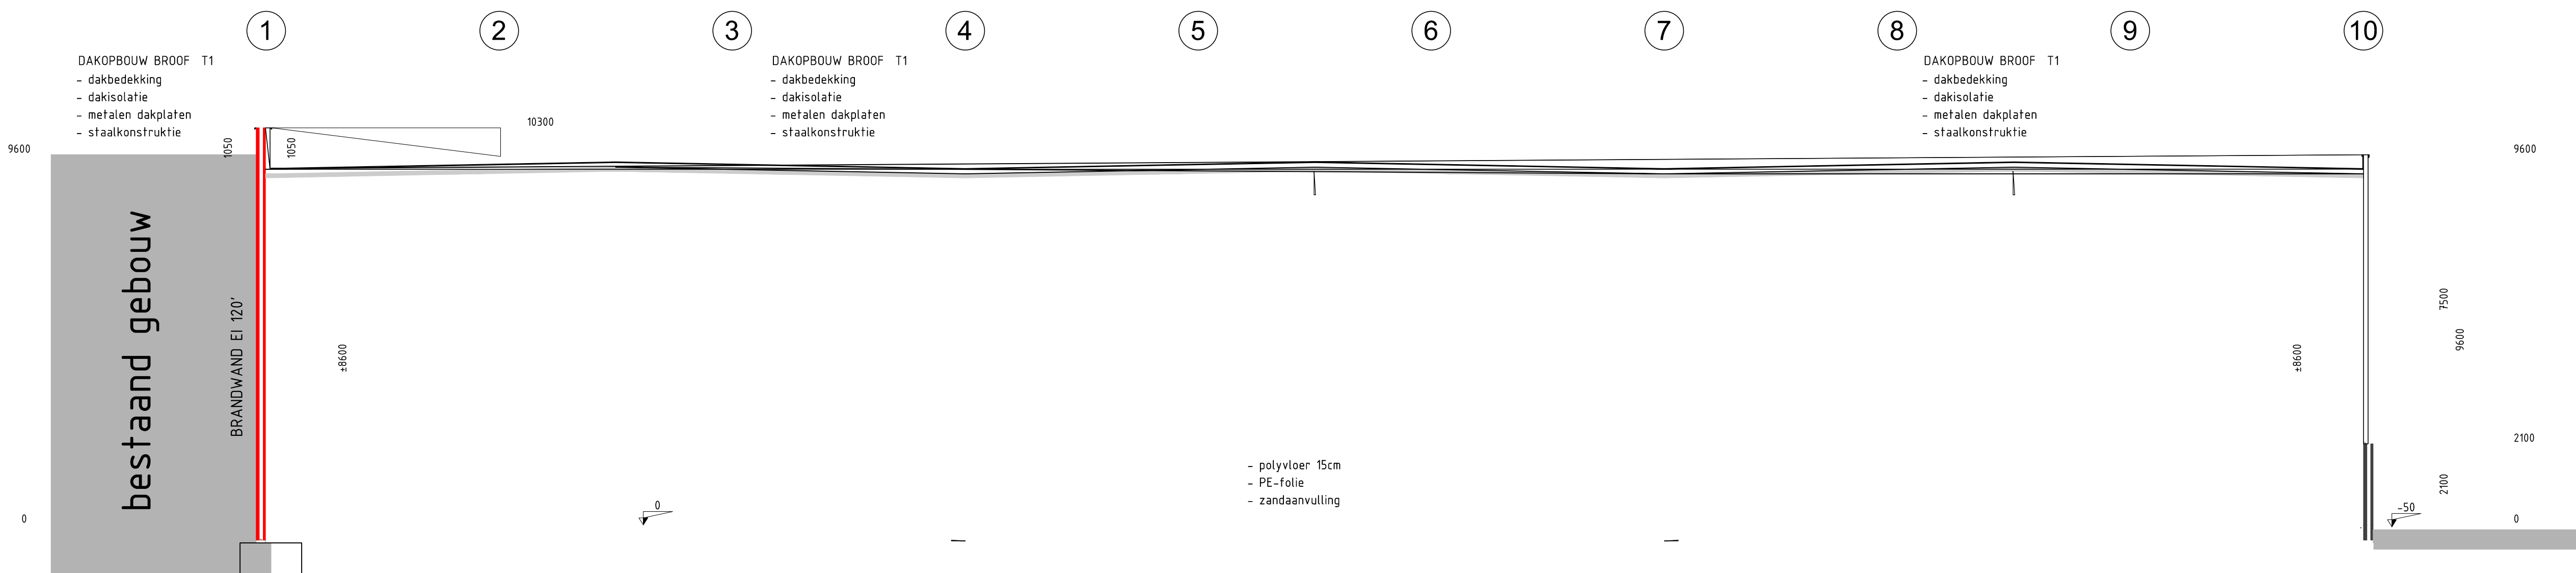

DOORSNEDE A

ARCHITECT

OPDRACHTGEVER

DOSSIERNR: N/21.27

SCHAAL: 1:100

MEETLIJN: 0 0,5 1 1,5 2
1cm=1m

