



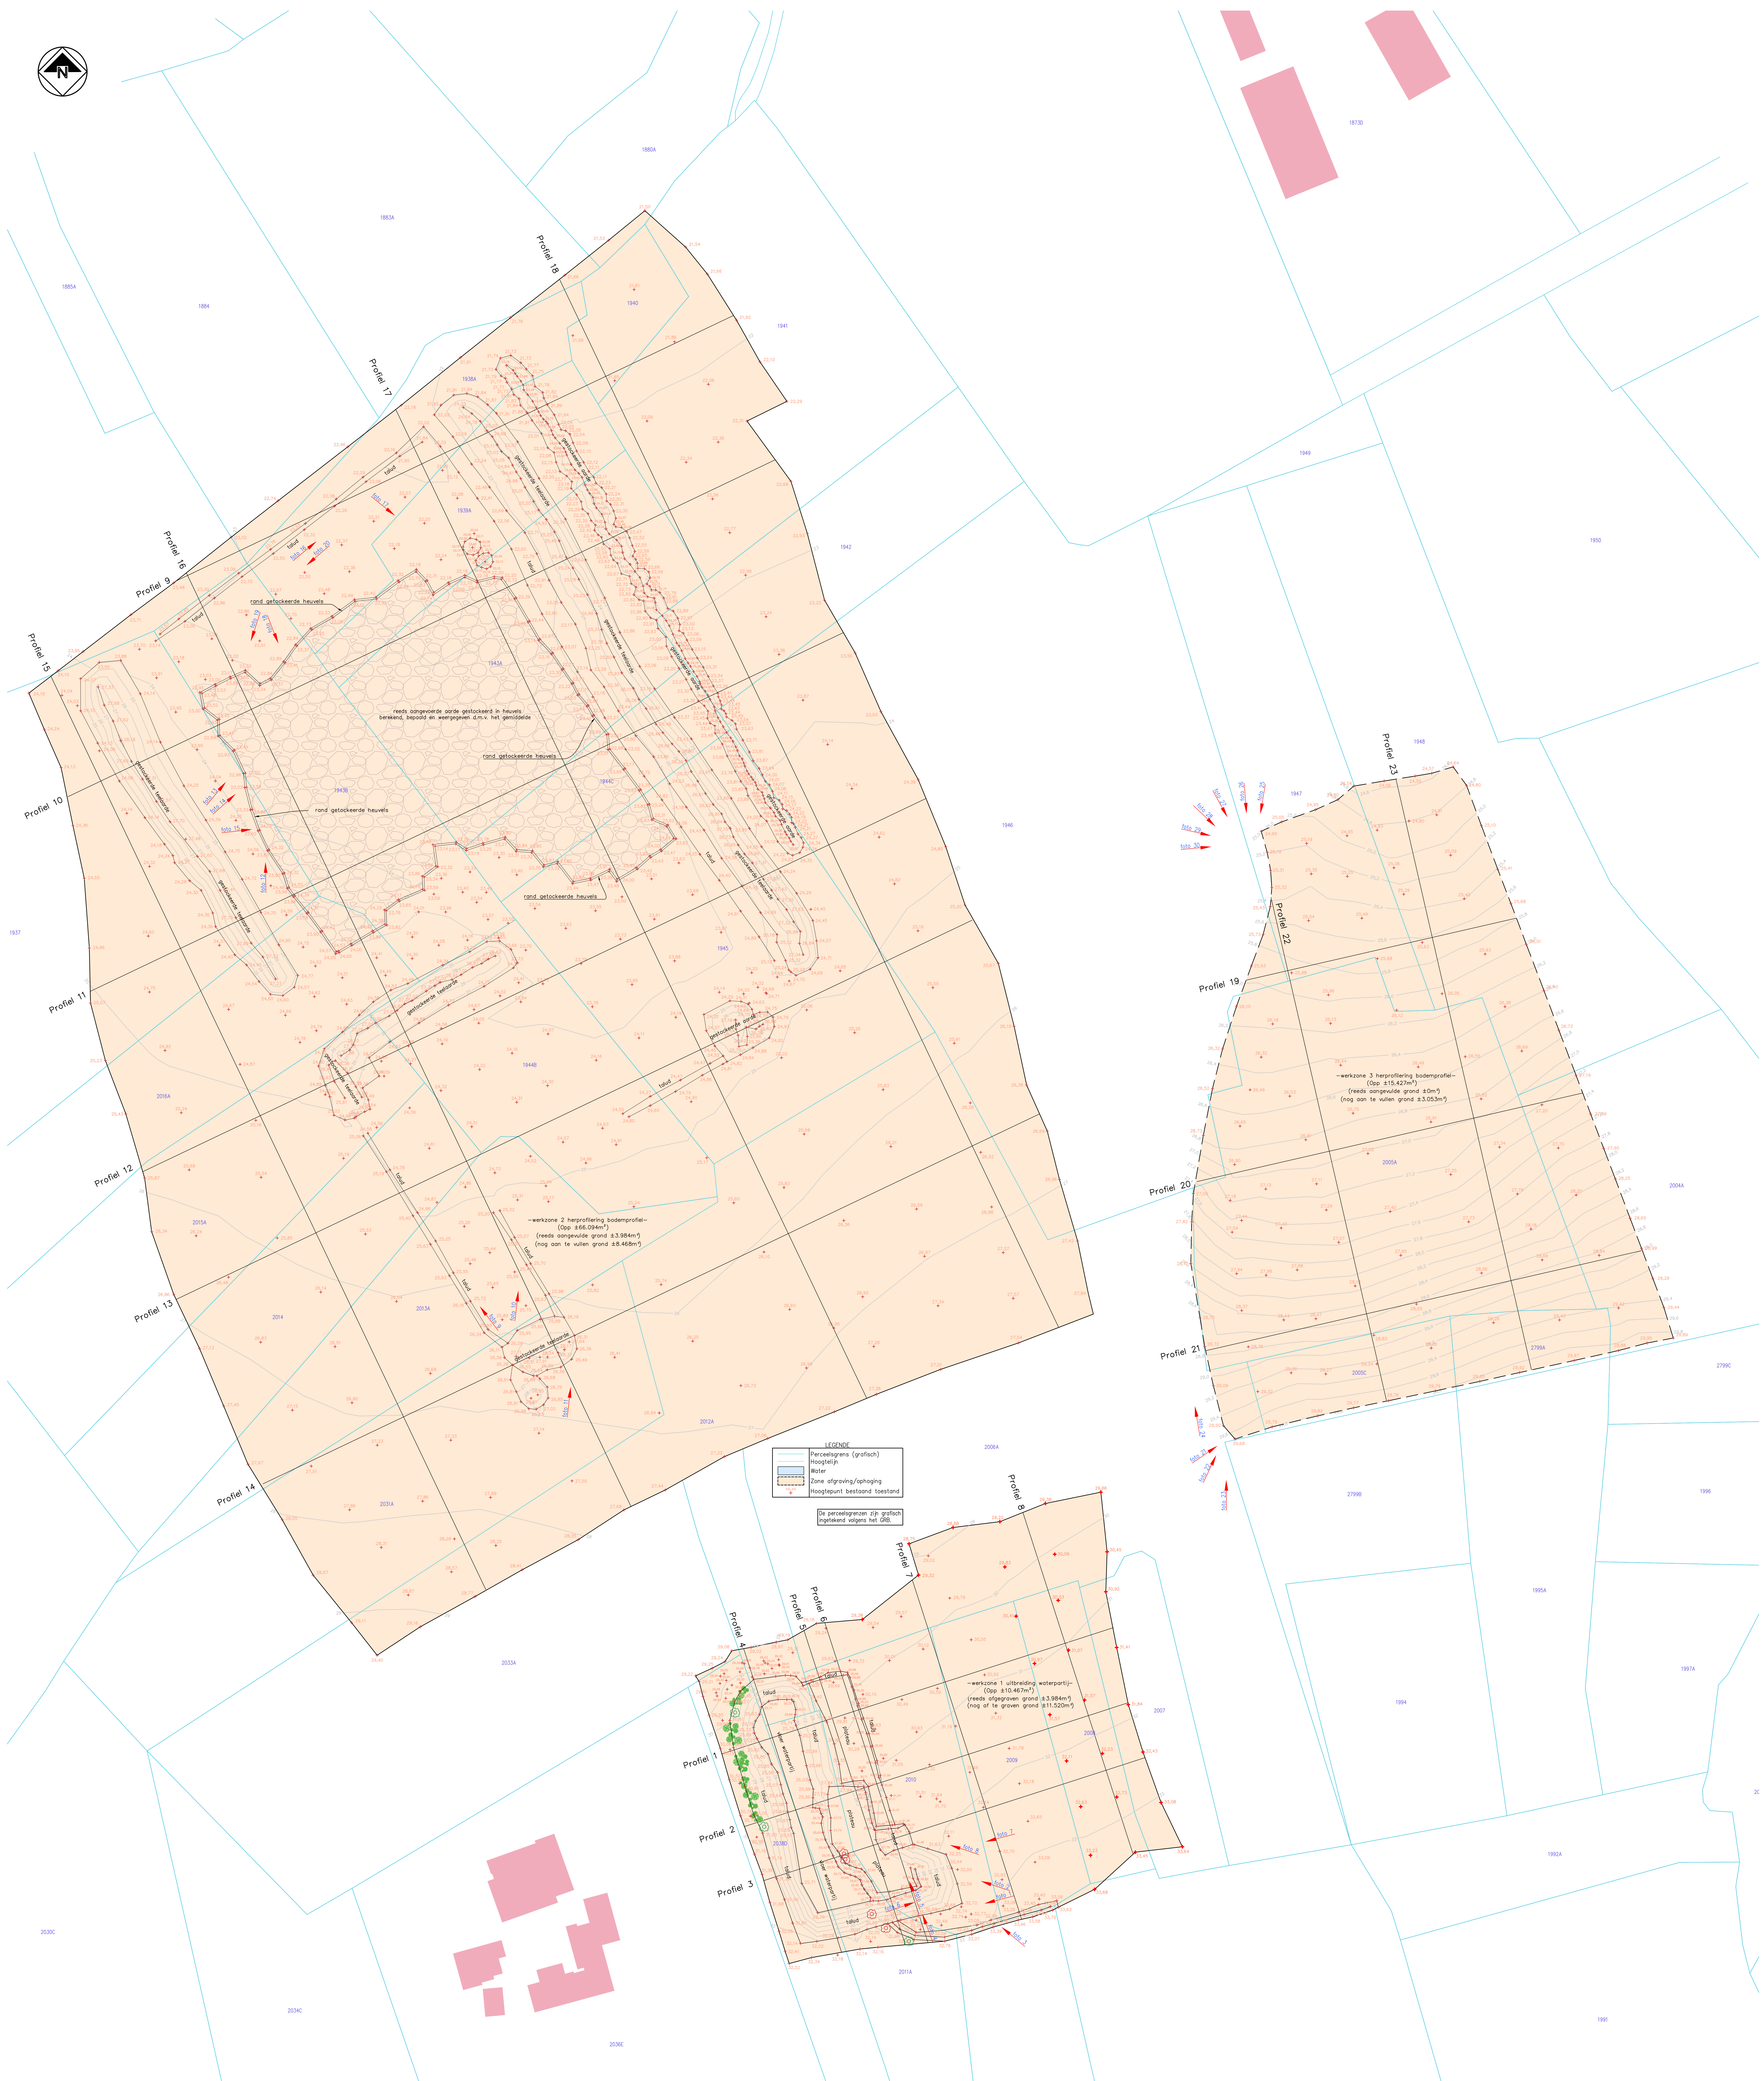


Nieuwe toestand

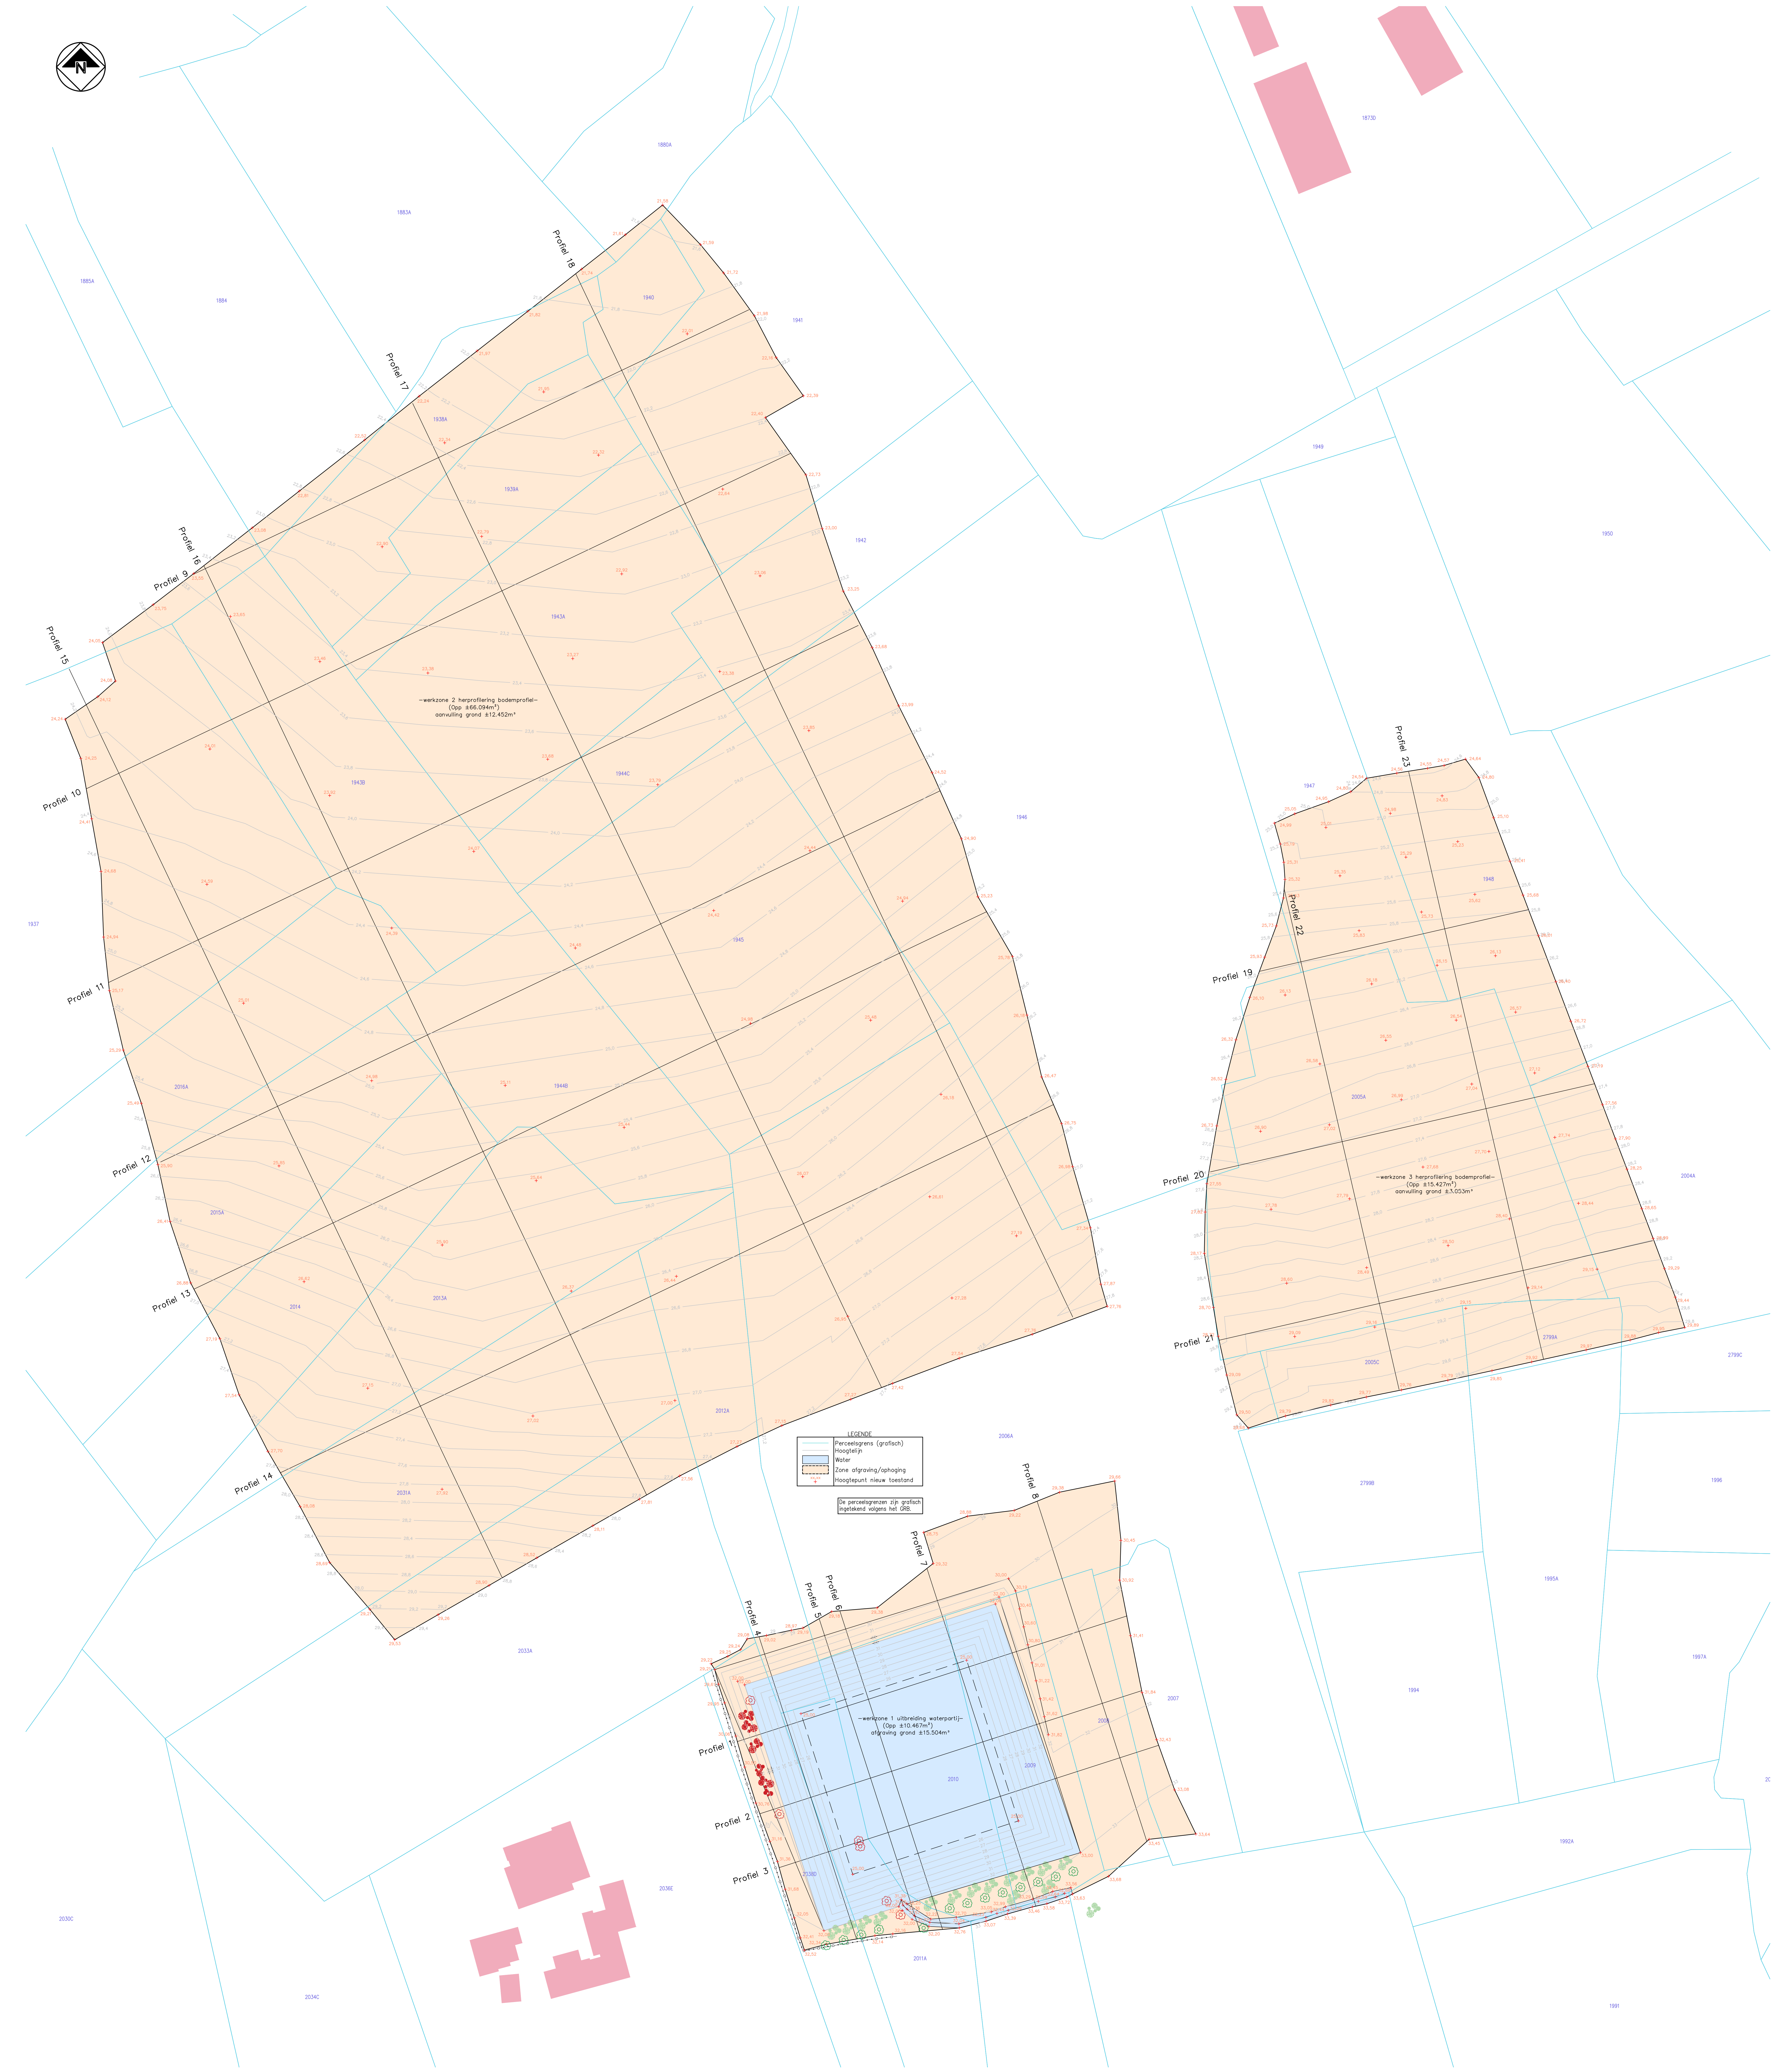

Schaal 1/500

Toestand voor de werken

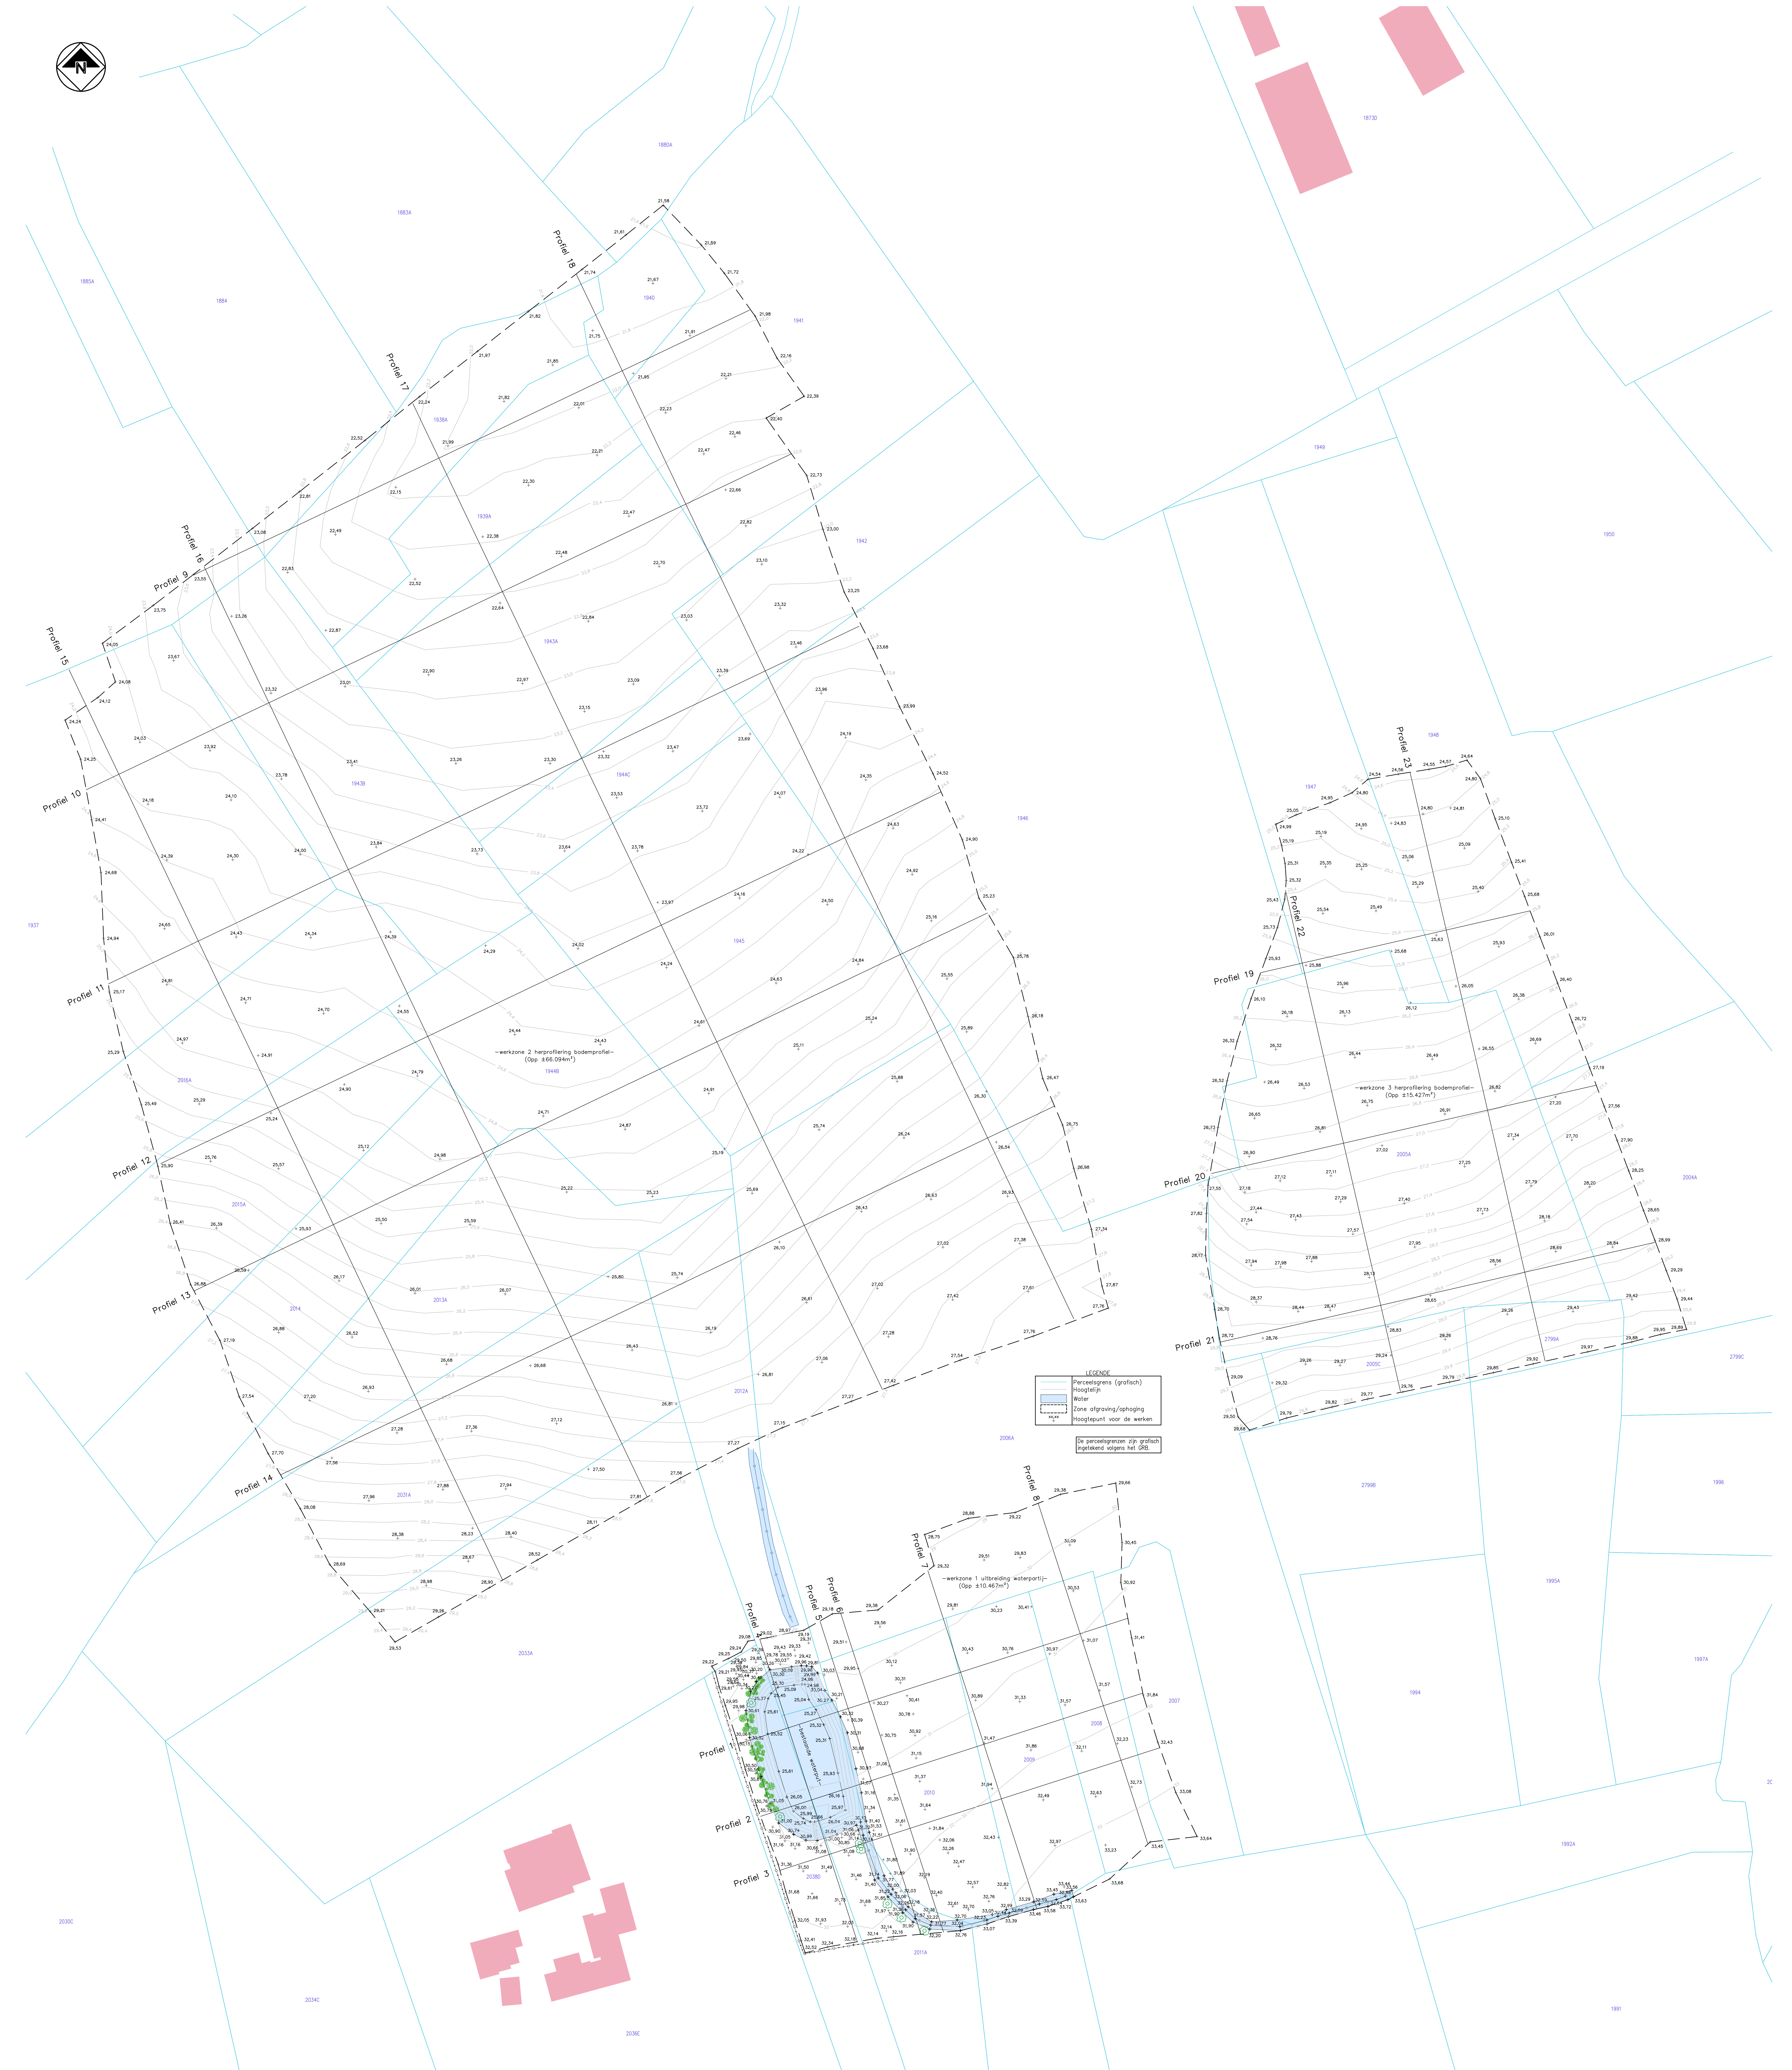

Schaal 1/500

Opge maakt te Torhout op 10/01/2024
Landmeterbureau LUC DEMEULENAERE BV
Inrichtingsnummer: 141666 Landmeter-expert: LANSING
Luc DEMEULENAERE, landmeter-expert, bevrager
Inrichtingsnummer: 141666 Landmeter-expert: LANSING
Bevestigd voor de rechtbank van eerste aanleg te Brugge
E-mail: info@lucdemeulenaere.be
Tel: 059 12 44 35