


NIEUWE TOESTAND

De exacte positie van de nieuwe huisaansluitingsputjes dient bepaald te worden bij de uitvoering van de stedenbouwkundige aanvraag van de woningen.

Meulebeke - 2de Afd - Sectie C - Delen van 728c, 730d en 731p

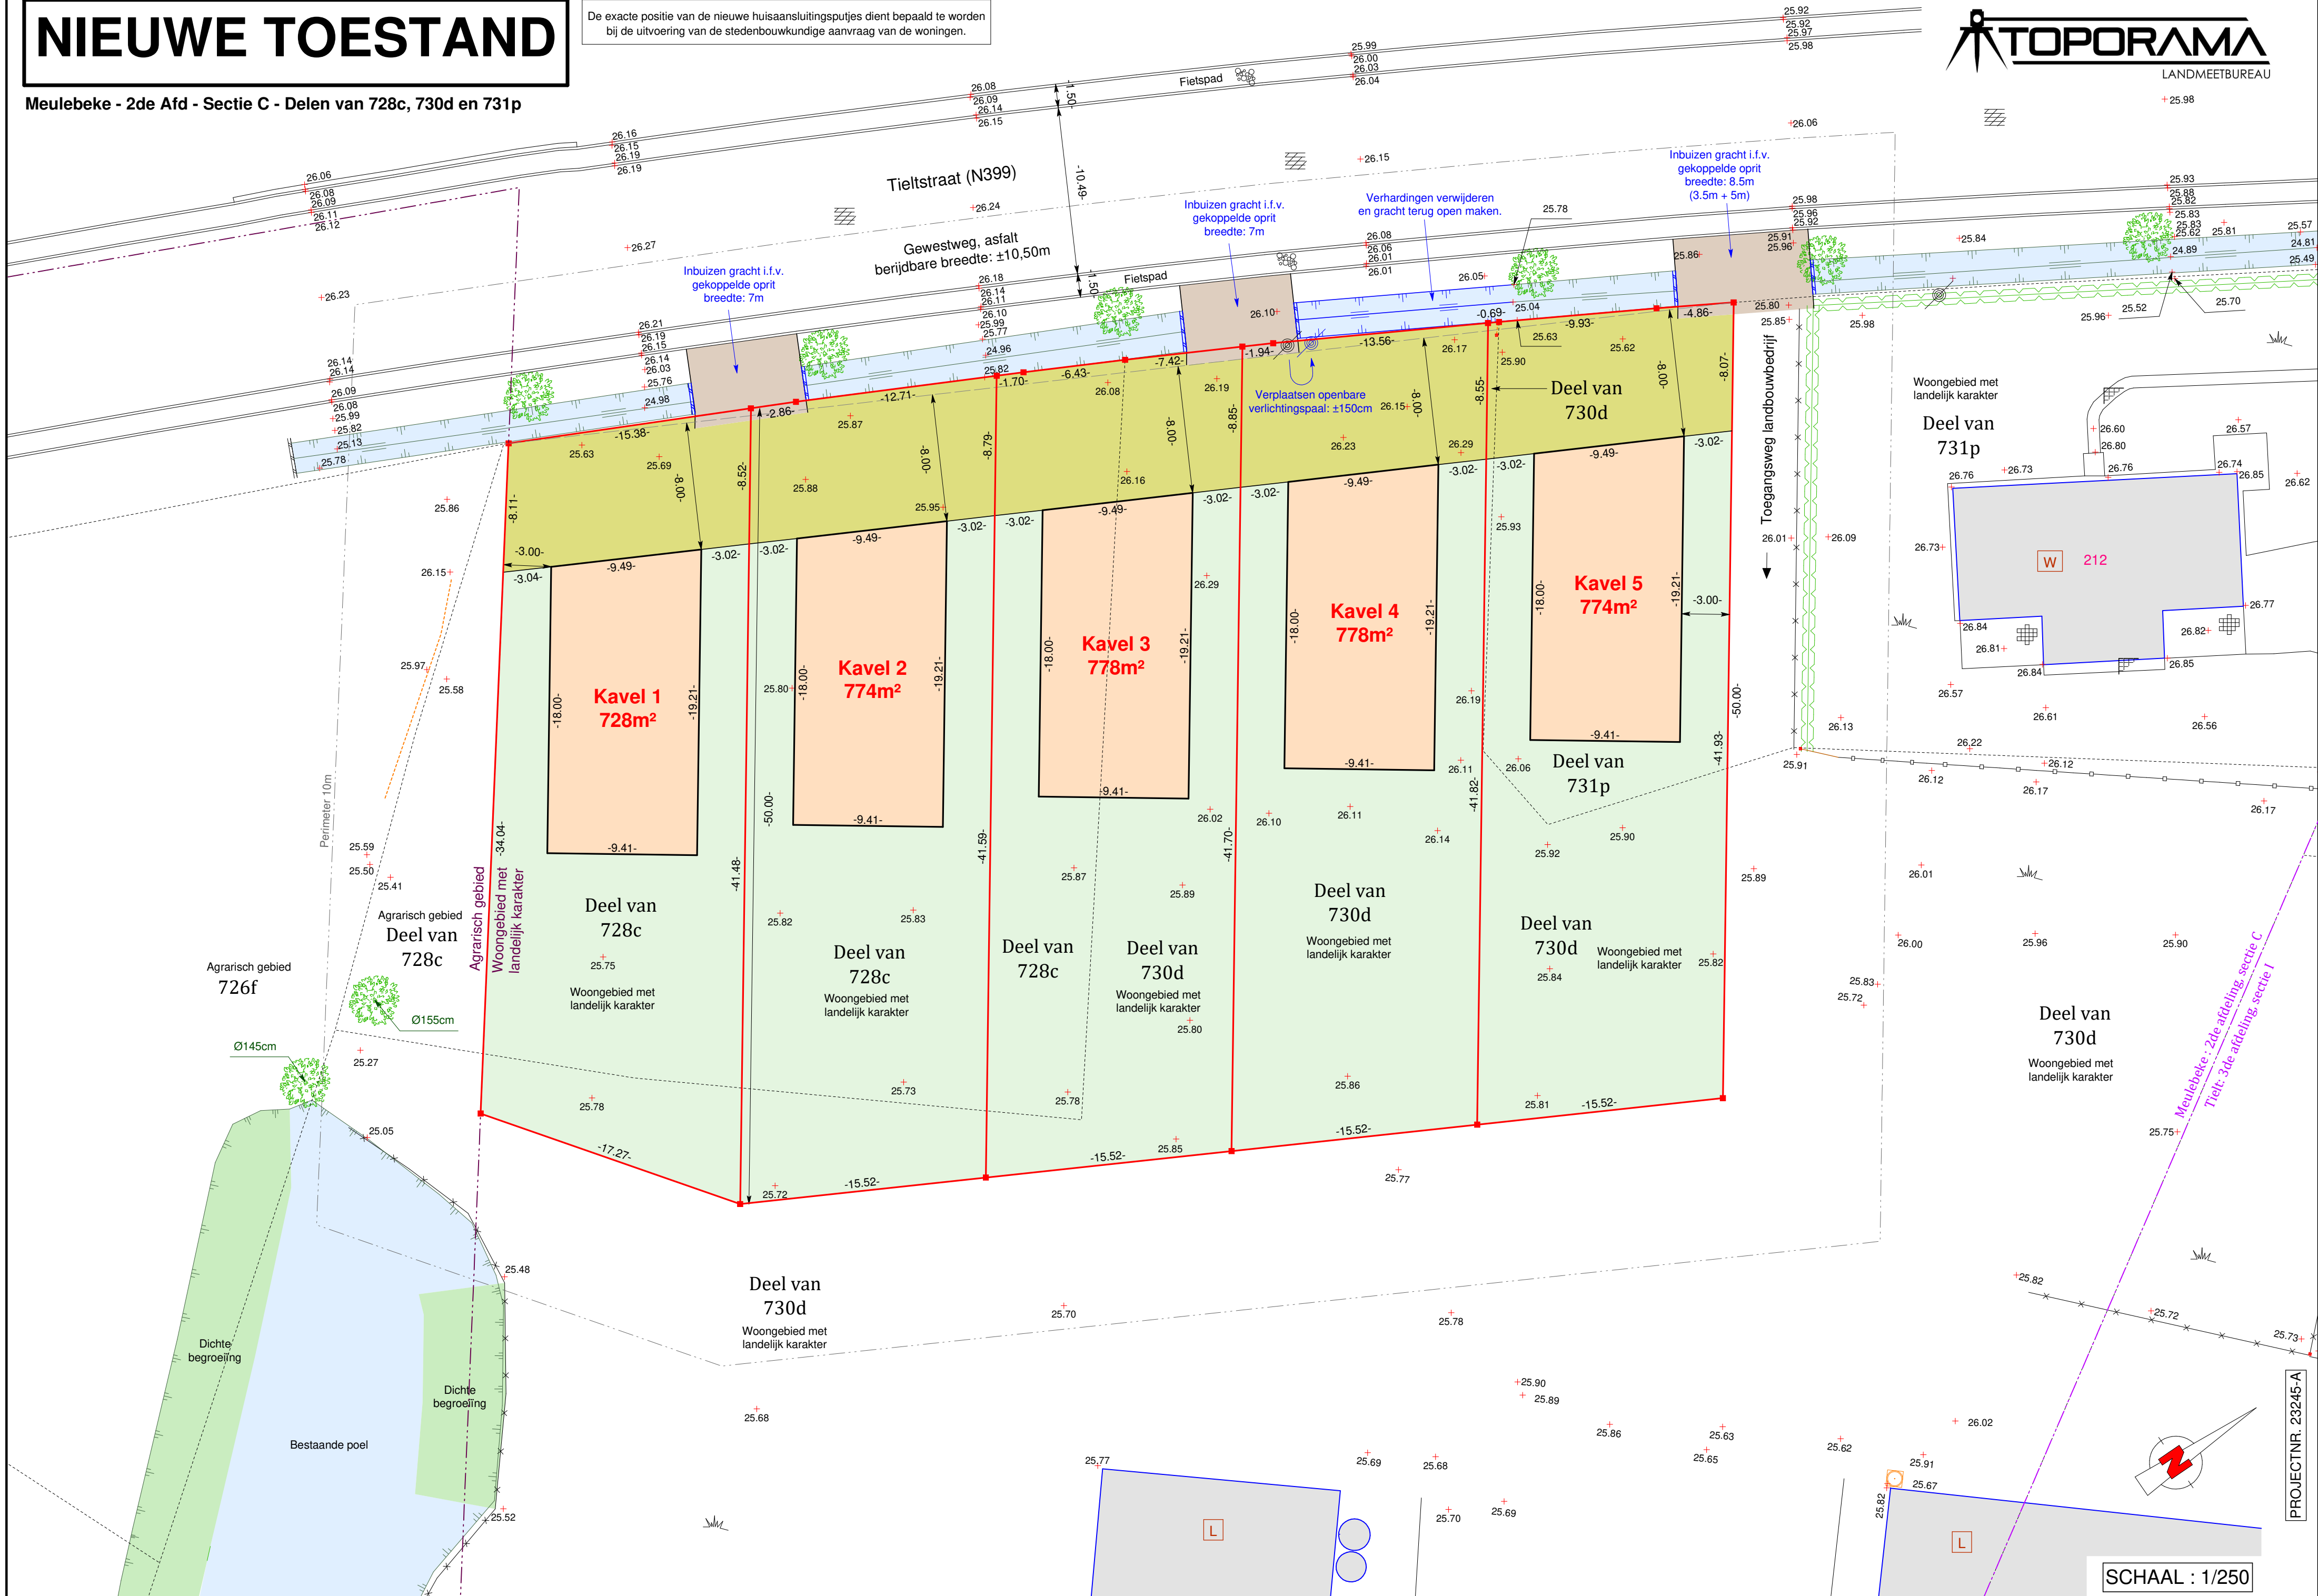

PROJECTNR. 23245-A

SCHAAL : 1/250