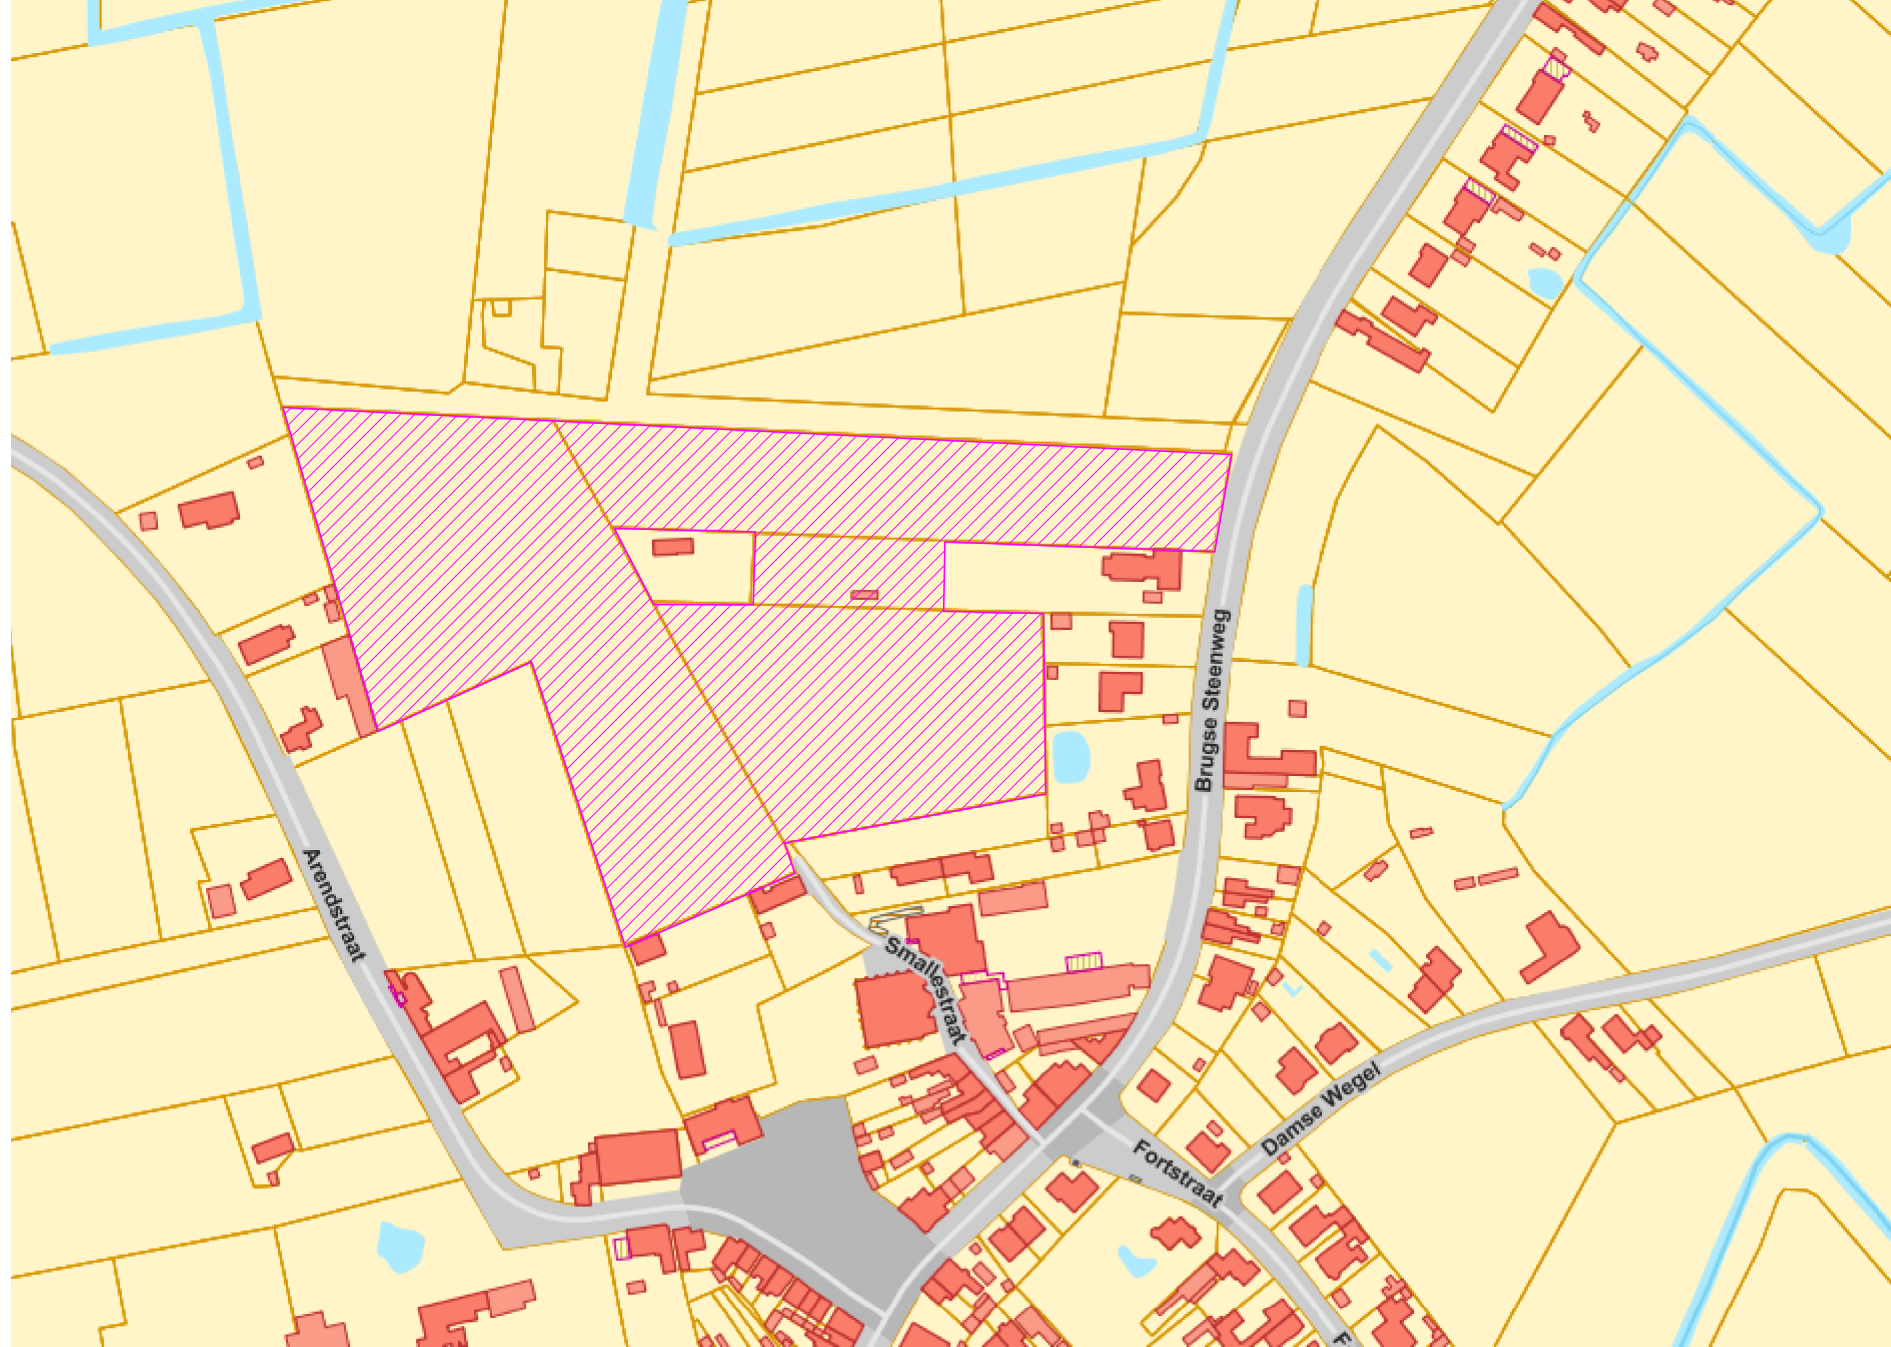
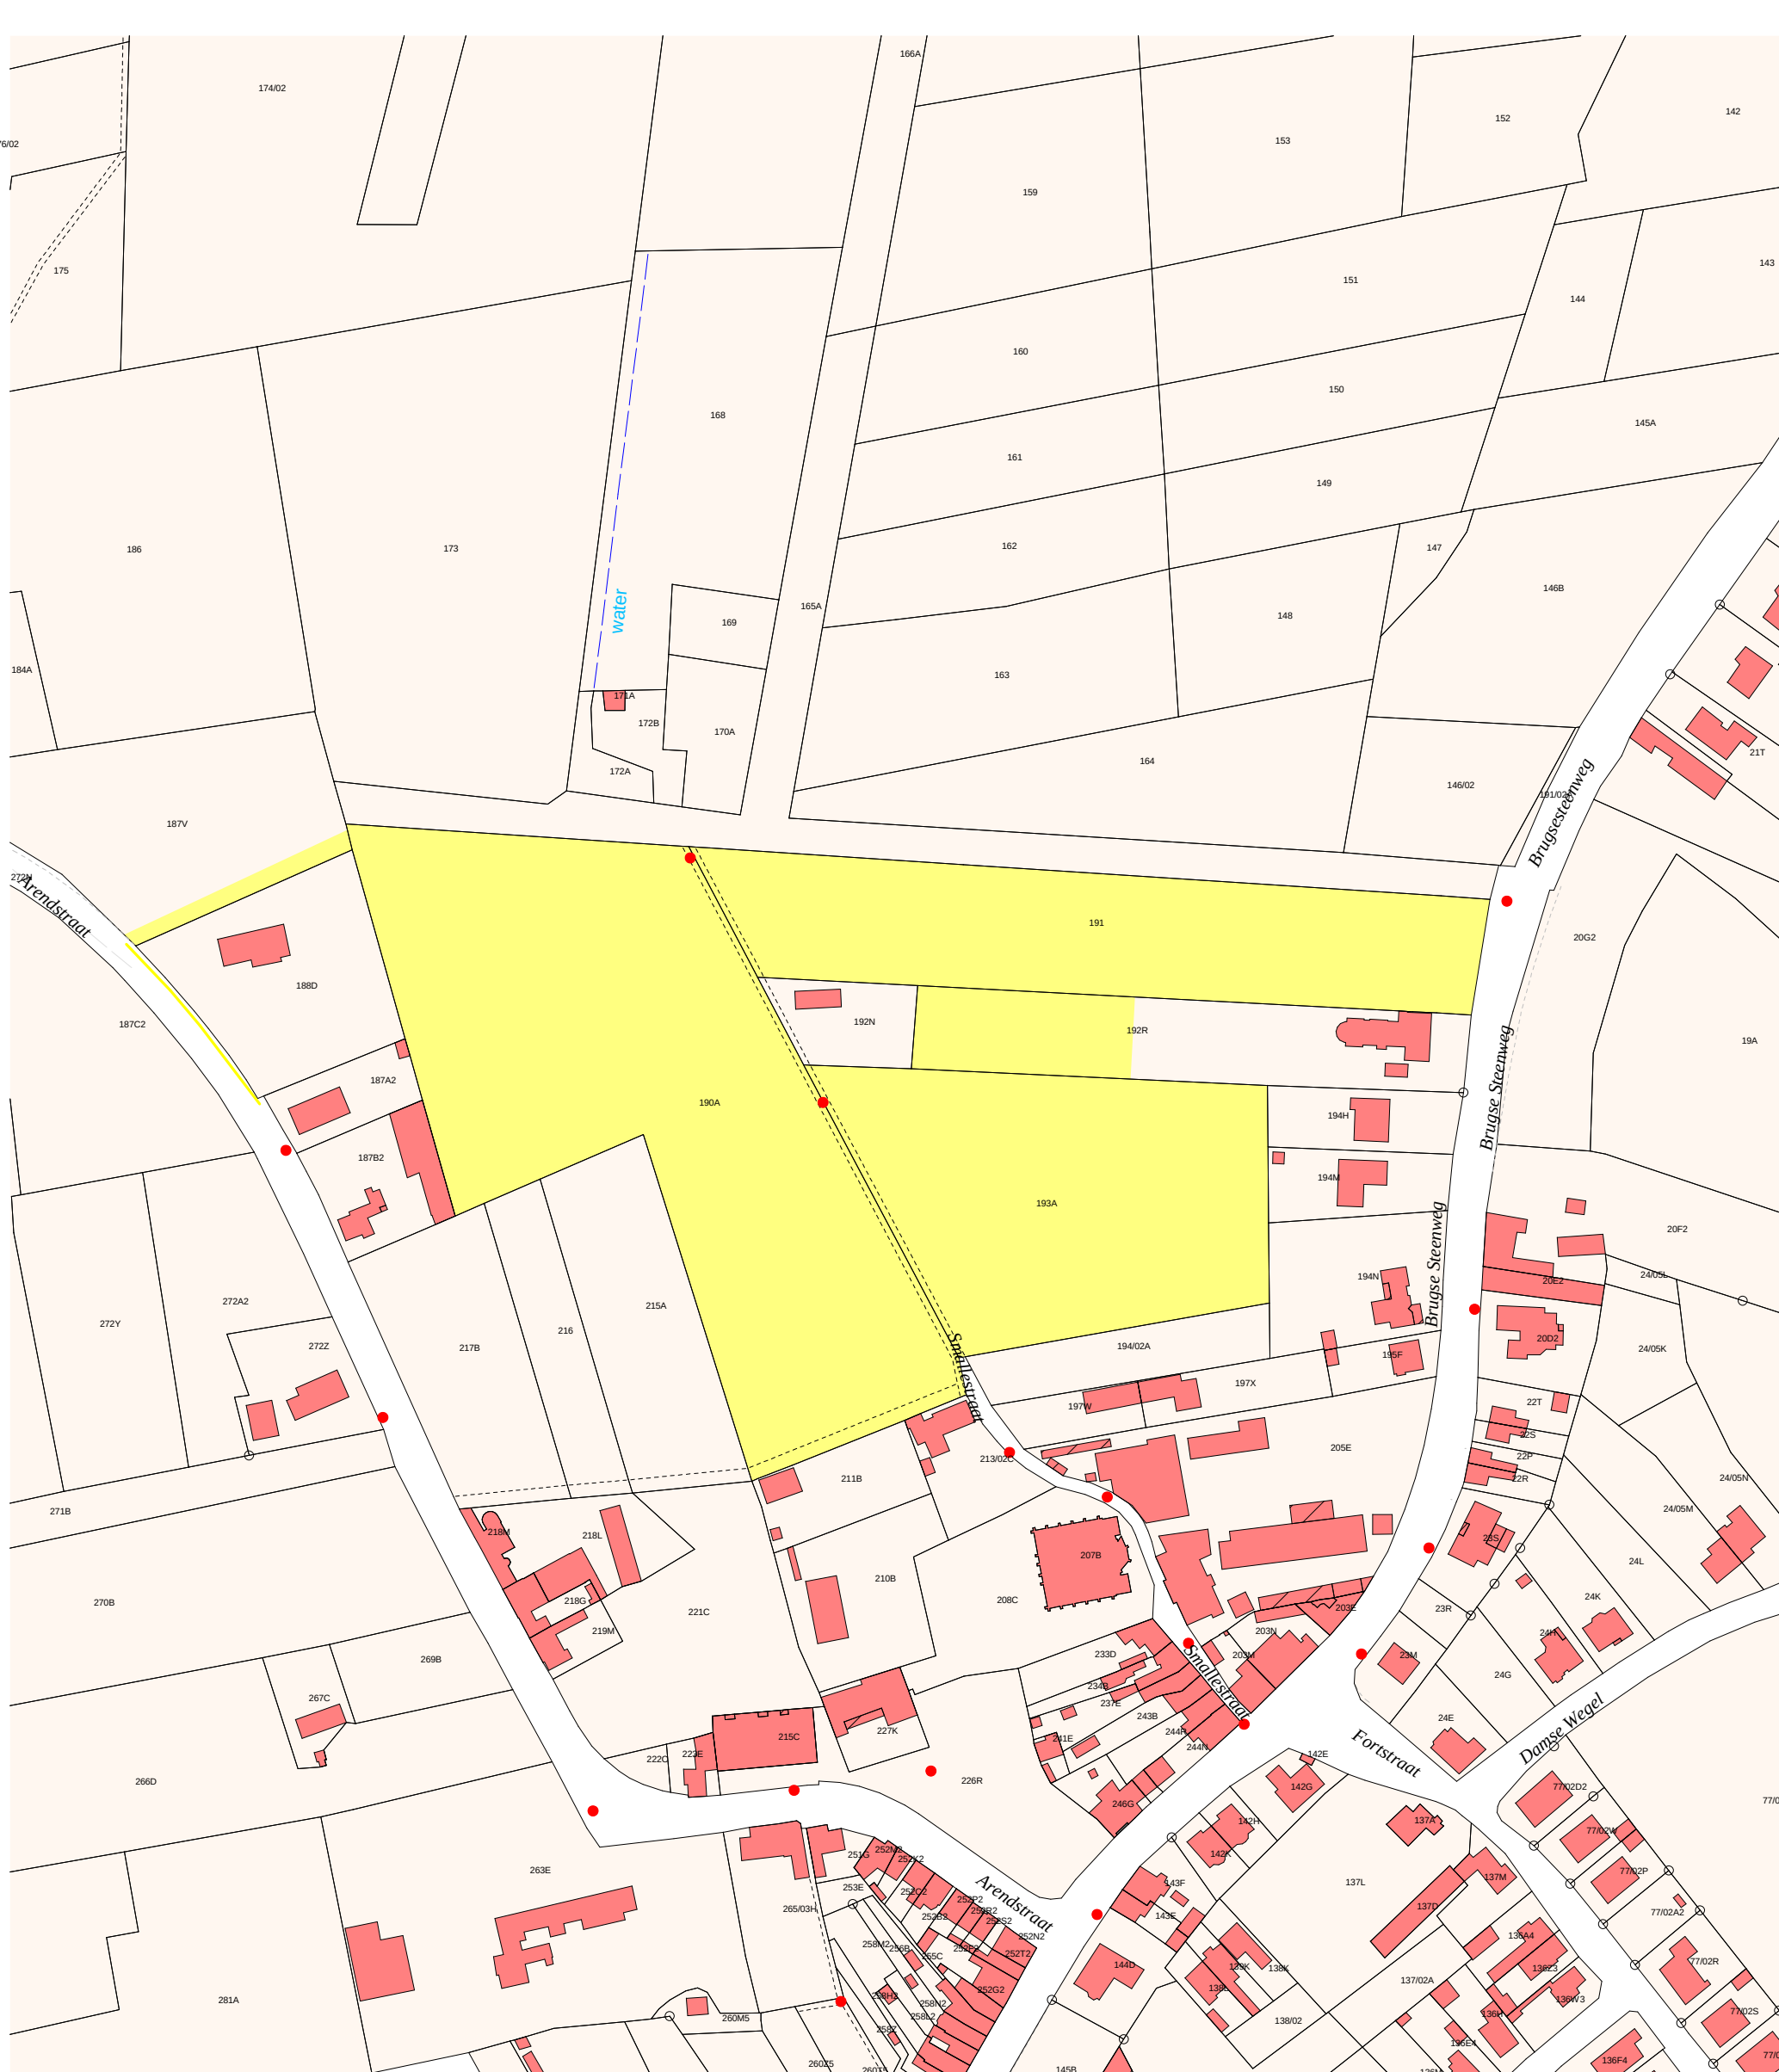


WEGEN- RIOLERINGSONTWERP

BVBA BEVAX
waarvoor optreedt de Heer Vandaele Brun-
zaakvaerder
Gentstraat 114
8760 Meulebeke


datum	nr	wijziging
Plooi : C:\Pathosara_370-Eenjarige_aanvraag\VI160837_DfB_enacties_nut		
datum : 27 juni 2016		

LIGGINGSPLAN


Kadastrale toestand

Bepalingen						
Boeg	Middelstuktheet Gm	Strook m	Tangente m	Lengte m	Koerde m	Koerde Richting Gm
boeg 1	103.4412	9,00	9,50	14,62	13,07	267.5617
boeg 2	87.3398	8,21	8,72	11,27	10,40	59.5109
boeg 3	119.4899	15,50	21,16	29,09	25,01	243.5741
boeg 4	87.3085	12,61	10,32	17,30	15,97	45.3171



WEG A
school 1/100

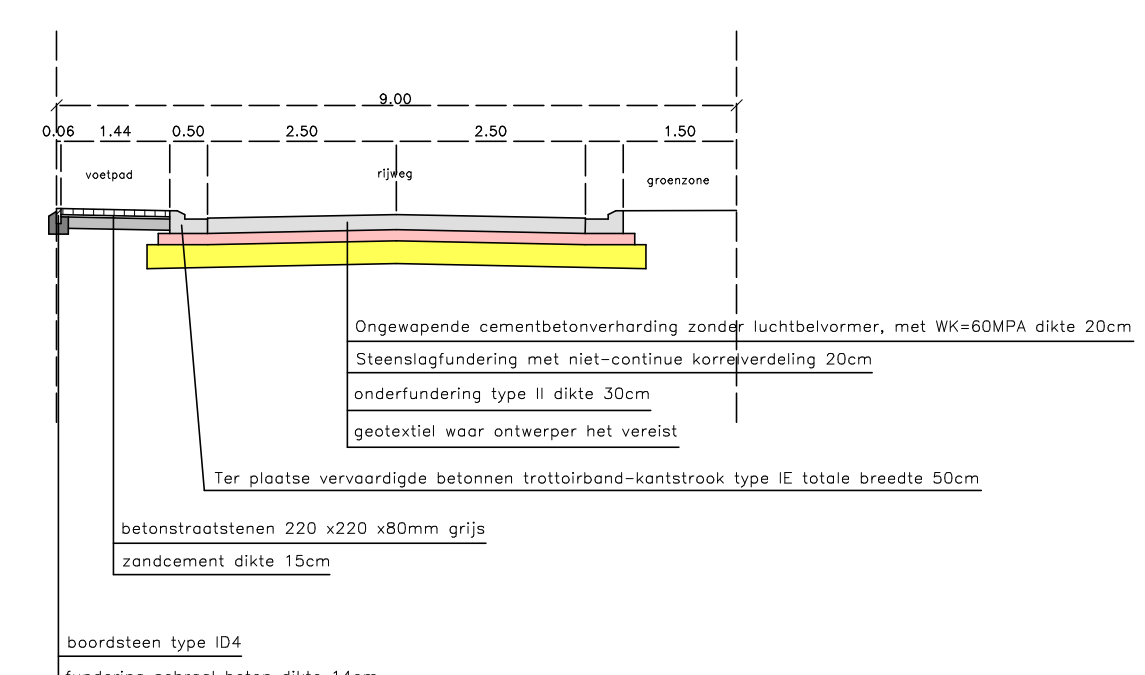


WEG C
school 1/100

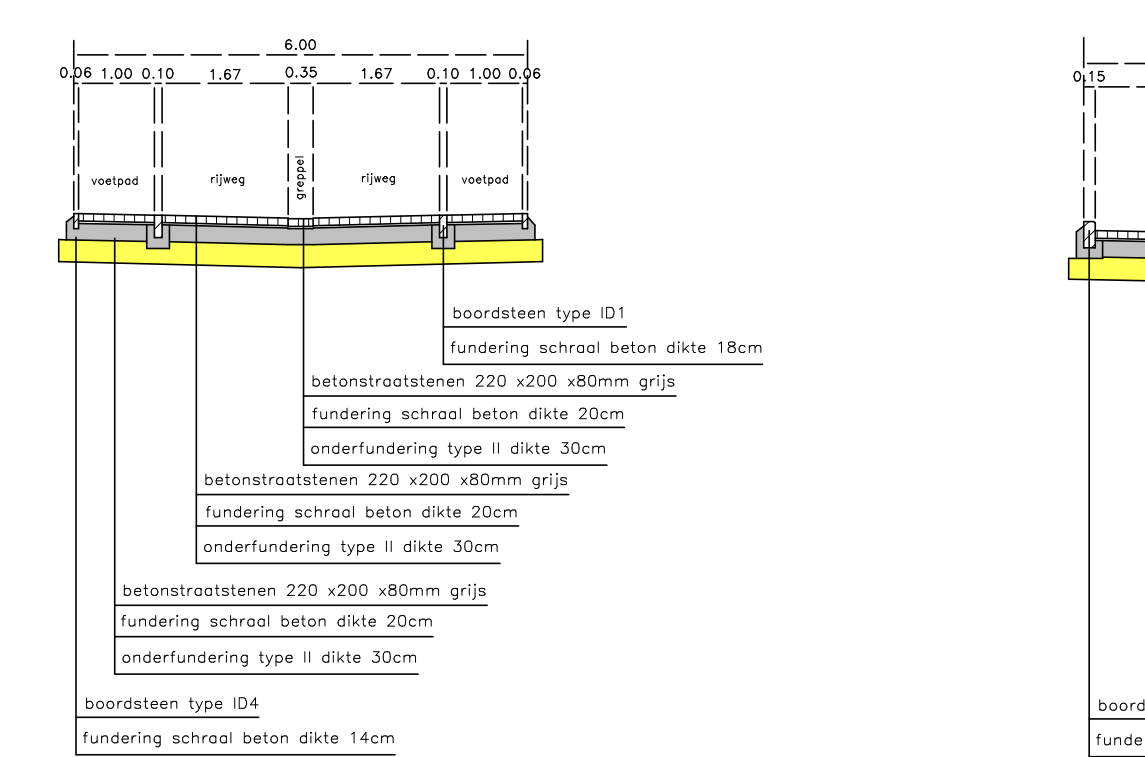


WEG A
school 1/100

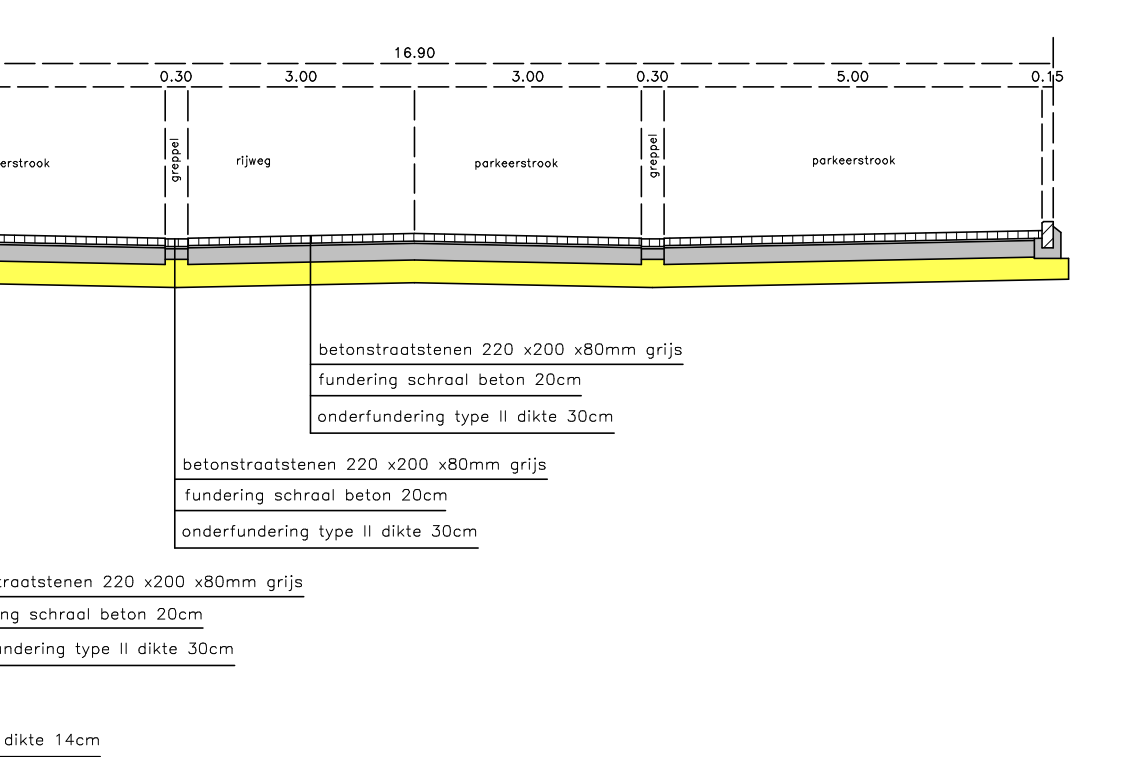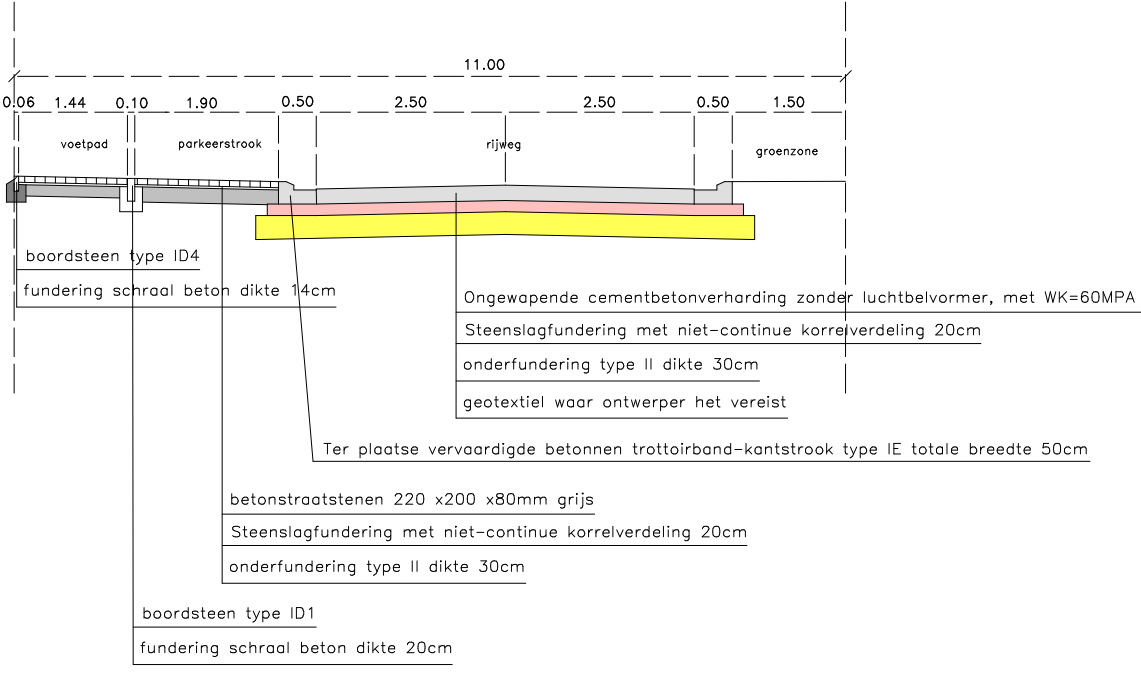


WEG B met pa
school 1/100

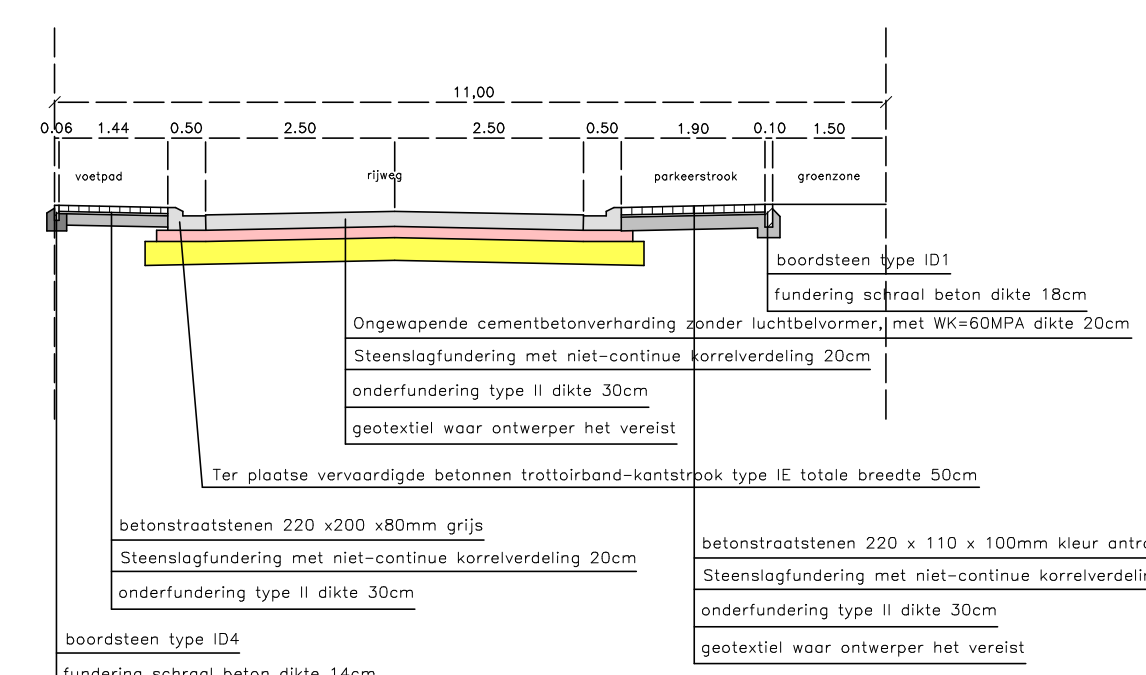


Wandel- fietspad A

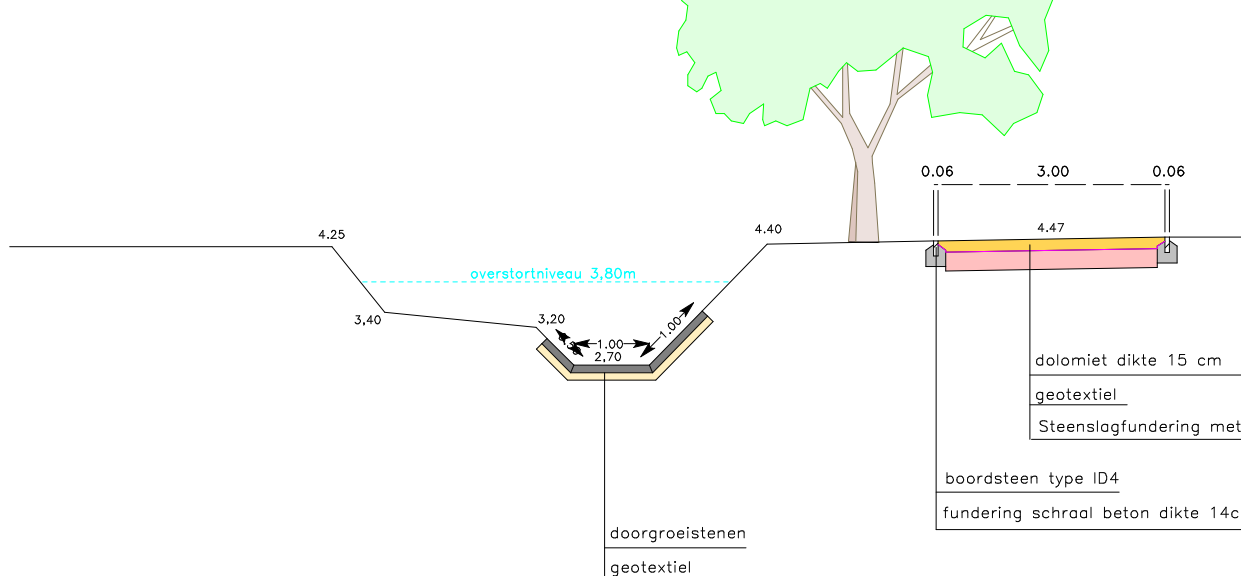

WEG B met gro
school 1/100

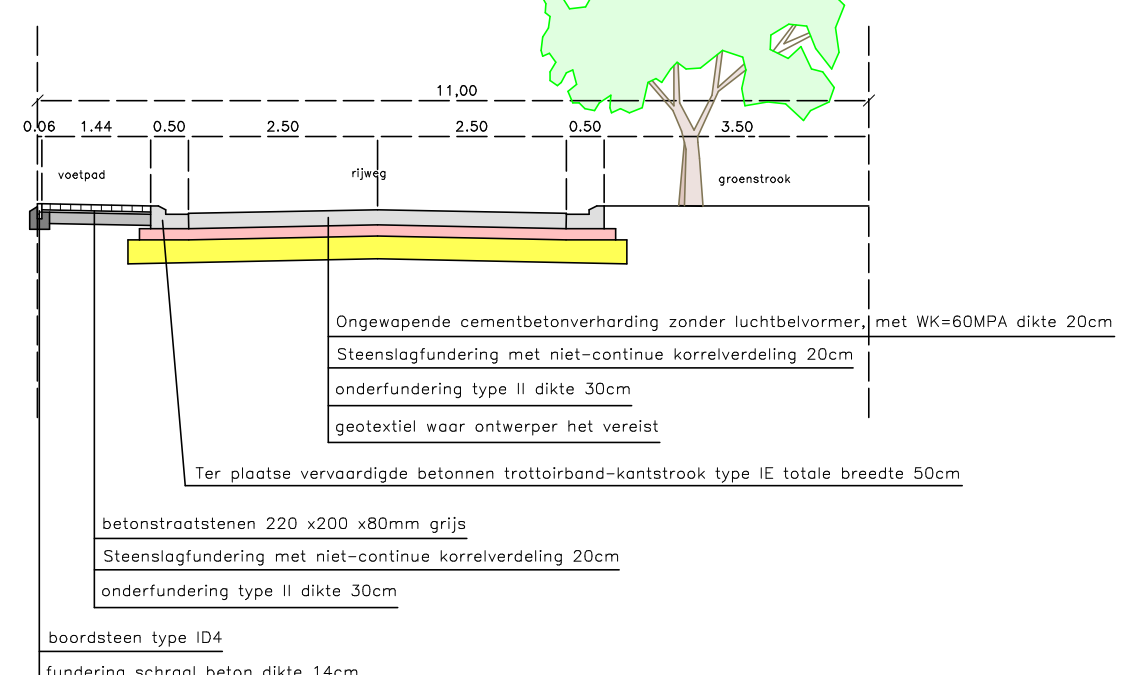

Wandel- fietspad B

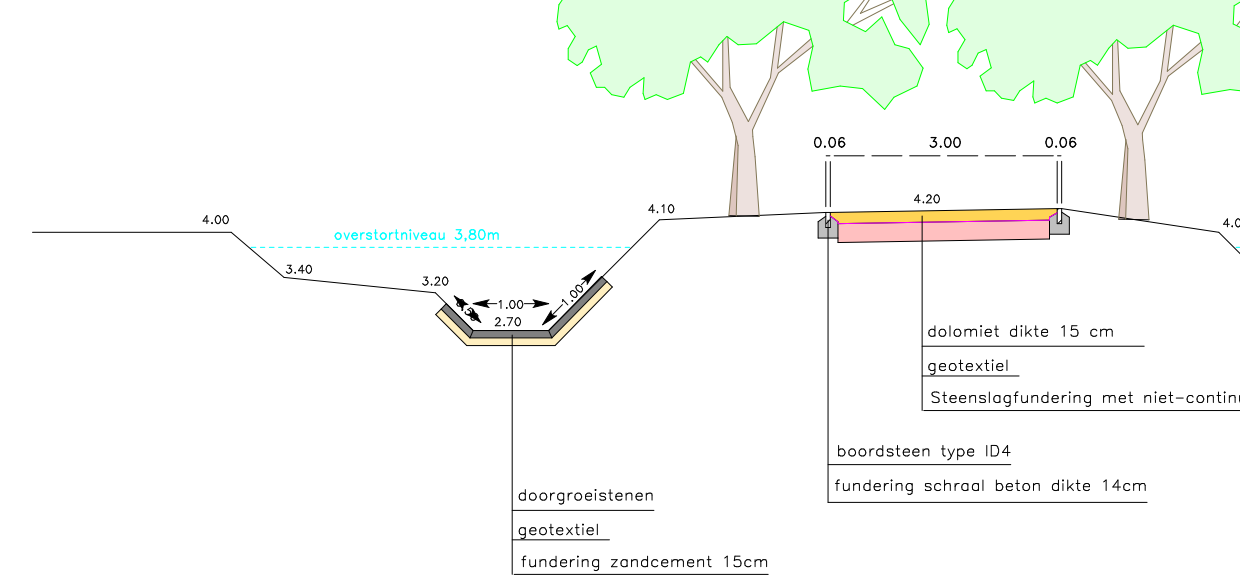

Coördinatenlijst aslijnen

№	X	Y
1	71934.52	21547.12
2	71922.80	21547.49
3	71911.39	21546.88
4	71909.38	21546.00
5	71898.55	21545.55
6	71884.63	21545.72
7	71844.86	21545.72
8	71834.87	21545.77
9	71829.71	21545.67
10	71820.24	21545.68
11	71787.95	21545.90
12	71757.98	21546.00
13	71727.87	21546.00
14	71698.06	21546.33
15	71667.24	21546.00
16	71640.43	21546.00
17	71624.62	21544.07
18	71633.53	21543.88
19	71638.90	21540.00
20	71629.24	21540.00
21	71829.40	21540.77
22	71827.64	21537.85
23	71817.21	21539.06
24	71778.1	21539.99
25	71767.85	21539.99
26	71756.11	21538.33
27	71765.78	21538.01
28	71642.29	21538.01
29	71764.67	21541.12
30	71764.67	21541.12
31	71746.10	21540.00
32	71765.66	21533.32
33	71761.71	21539.90
34	71709.33	21539.96
35	71640.43	21540.00
36	71827.78	21539.99
37	71843.36	21539.99
38	71625.46	21546.88

Coördinatenlijst
DWA putten

Nr	X	Y
D1	71552.10	215417.42
D2	71548.66	215421.31
D3	71538.51	215436.06
D4	71525.88	215451.98
D5	71510.61	215468.08
D6	71556.86	215506.13
D7	71605.21	215505.52
D8	71616.56	215468.35
D9	71635.12	215407.57
D10	71694.45	215464.46
D11	71762.73	215461.04
D12	71830.73	215457.22
D13	71828.99	215390.43
D14	71928.97	215452.79
D15	71851.74	215456.28
D16	71766.83	215335.16
D17	71764.48	215355.92
D18	71828.64	215367.15
D19	71674.05	215409.24

LEGENDE

-  dorpel
-  grenspaal
-  boom
-  nutskast
-  openbare verlichting
-  signalisatie
-  straatkop water
-  brandkraan
-  inspectieput vierkant
-  straatkolk
-  inspectieput rond
-  Voorbeeld, inspectieput

a stroatkop gas

betonsluiting
draadoefsluiting
weldesluiting
gracht
haag
struik

ontworpener rijsling DBA
ontworpener rijsling RBA
bestaande rijsling

te graven gracht
buffer
cementbetonverharding
betonslootwanden 220 x 110 x 100 kleur grijs
betonslootwanden 220 x 110 x 100 kleur grijs
betonslootwanden 200 x 200 x 80 kleur grijs (met funder)
betonslootwanden 200 x 200 x 80 kleur grijs (met funder)
dolomiet verharding
grassteeg (bronspeg)

nieuwe te plaatsen verkeerbaar bodem met afdruipende type nieuw

toezichtspunt DWA (volgrij-niveau mogeveld- niveau inkomende en uitstromende buizen)

toezichtspunt RWA (volqnr-niveau modaalveld- niveau inkomende en uitstromende buizen)

profiel
(volenummer/paai ontworpen wegas/zemengetelde afstand)

Coördinatenlijst
RWA putten

Nr	X	Y
R1	71689.43	215467.97
R2	71688.14	215471.88
R3	71687.67	215462.80
R4	71683.97	215462.48
R5	71758.02	215459.25
R6	71829.55	215455.65
R7	71907.93	215452.55
R8	71827.23	215412.47
R9	71826.10	215309.23
R10	71766.20	215398.75
R11	71765.80	215409.25
R12	71754.93	215396.78
R13	71742.52	215382.52
R14	71718.89	215430.43
R15	71708.79	215428.09
R16	71693.76	215458.48
R17	71630.77	215465.68
R18	71623.19	215456.37
R19	71640.05	215400.95
R20	71618.92	215466.16
R21	71611.21	215491.50
R2a	71688.03	215469.68

Op te breken: Settop voor consument
Na uitkering van de consument, dan
herstelt de wettelijke met een fundamen-
taal school. De afgeleverde be-
moegen herbruikt worden. Beschadig-
de gebouwen structuren dienen daar
vervangen te worden op kosten van
consument. De afgeleverde structuren
herstelt de wettelijke met een fundamen-
taal school. De afgeleverde be-
moegen herbruikt worden. Beschadig-
de gebouwen structuren dienen daar
vervangen te worden op kosten van
consument.