



PROFIEL ONTWERPEN TOESTAND
VOGELUITKIJKPUNT
'BA_Ten Trappen_T_N_vogelkijkpunt 1'

SCHAAL: 1/50

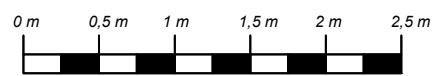

Profiel V1
Hoogteschaal: 1
Vergelijkingsvlak: 61.00

Bestaande hoogte
Tussenafstand
Samengestelde afstand
Ontworpen Toestand
Verschil hoogte
Tussenafstand

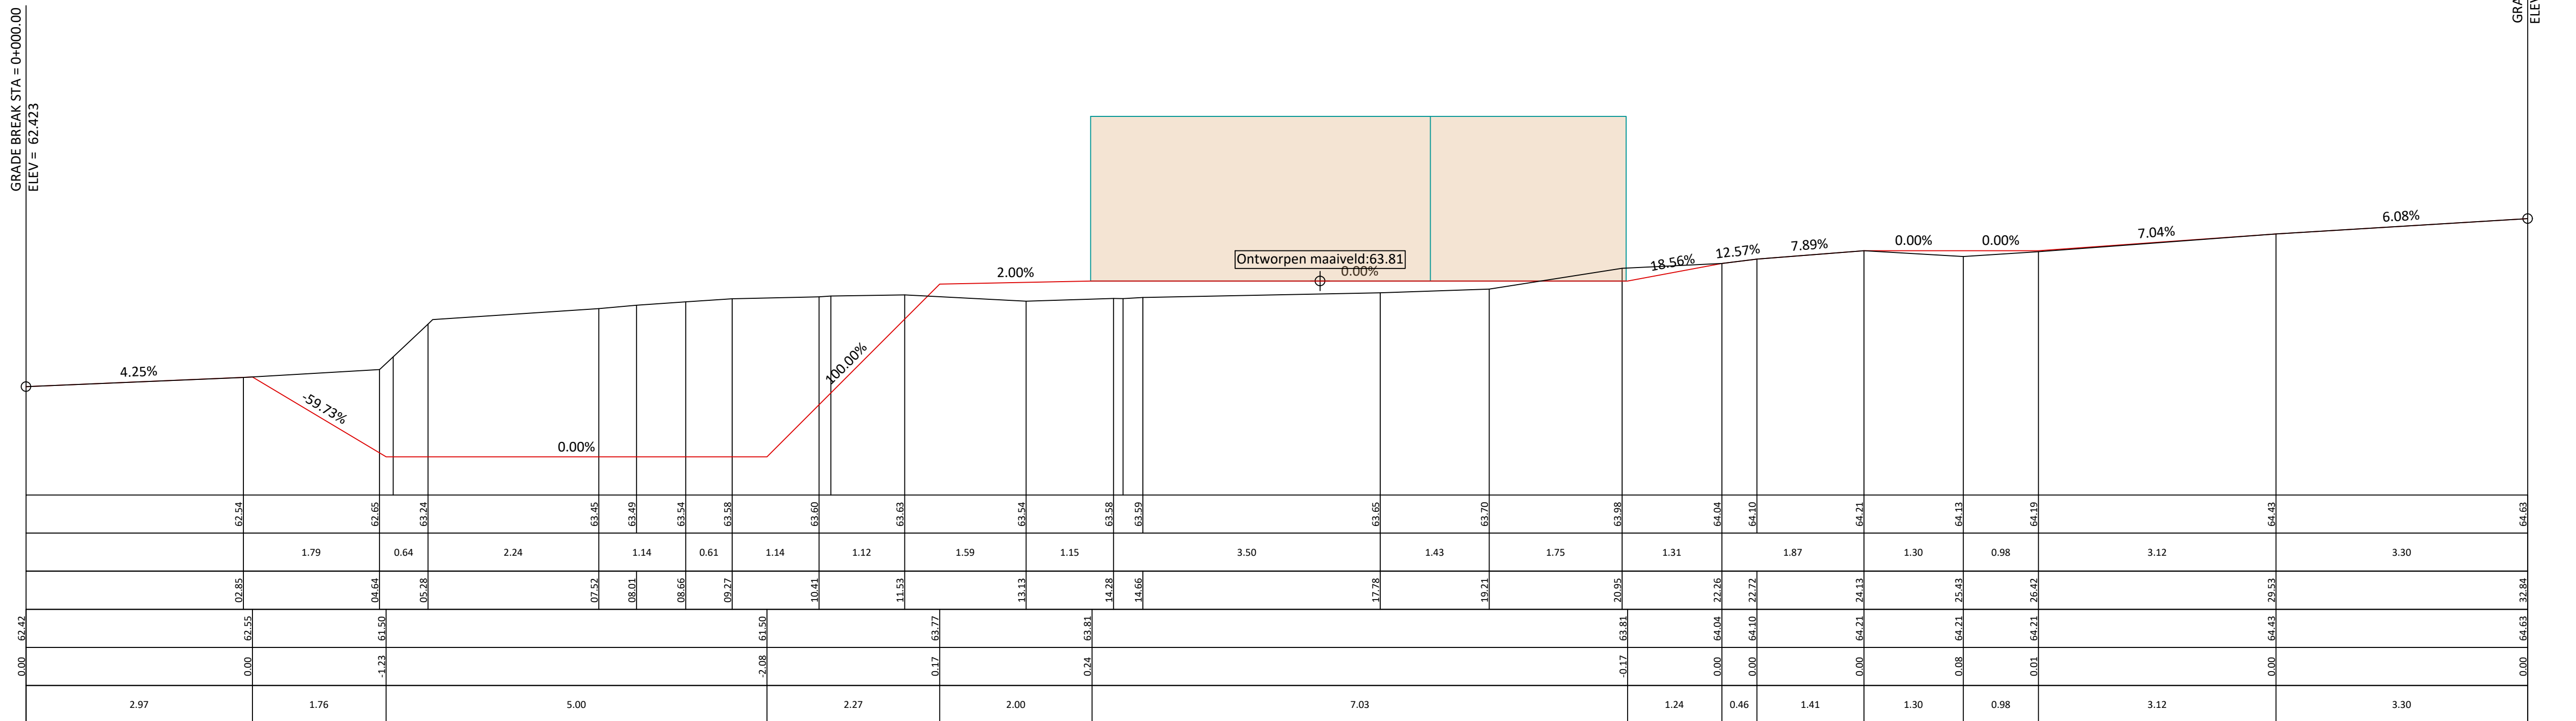

PROFIEL ONTWERPEN TOESTAND
VOGELUITKIJKPUNT
'BA_Ten Trappen_T_N_vogelkijkpunt 2'

SCHAAL: 1/50

0 m


0.5 m

1 m

1.5 m

2 m

2.5 m

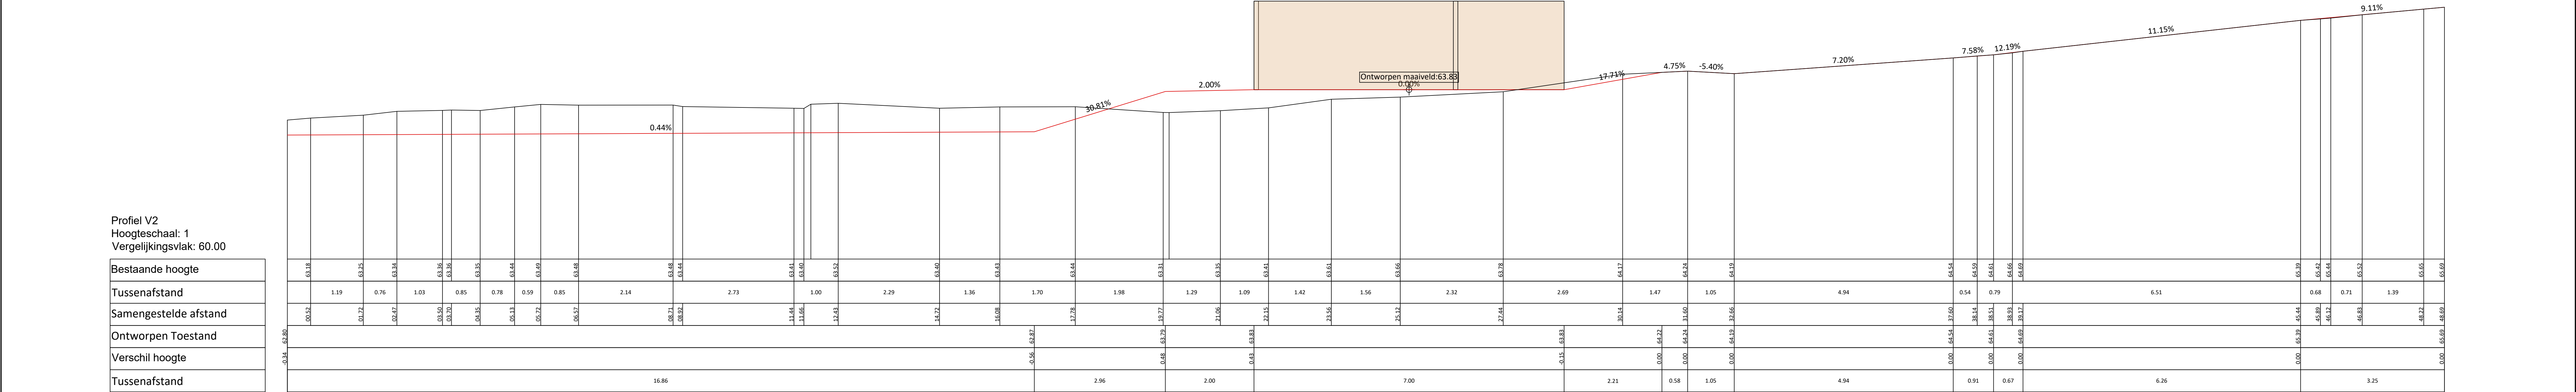

PROFIEL ONTWERPEN TOESTAND
VOGELUITKIJKPUNT
'BA_Ten Trappen_T_N_vogelkijkpunt 3'

SCHAAL: 1/50

0 m

0.5 m

1 m

1.5 m

2 m

2.5 m

Profiel V3
Hoogteschaal: 1
Vergelijkingsvlak: 60.00

Bestaande hoogte
Tussenafstand
Samengestelde afstand
Ontworpen Toestand
Verschil hoogte
Tussenafstand

