Overzicht Deelplans

0 10m 20m 30m 40m 50m

Schaal: 1/200

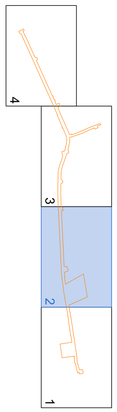

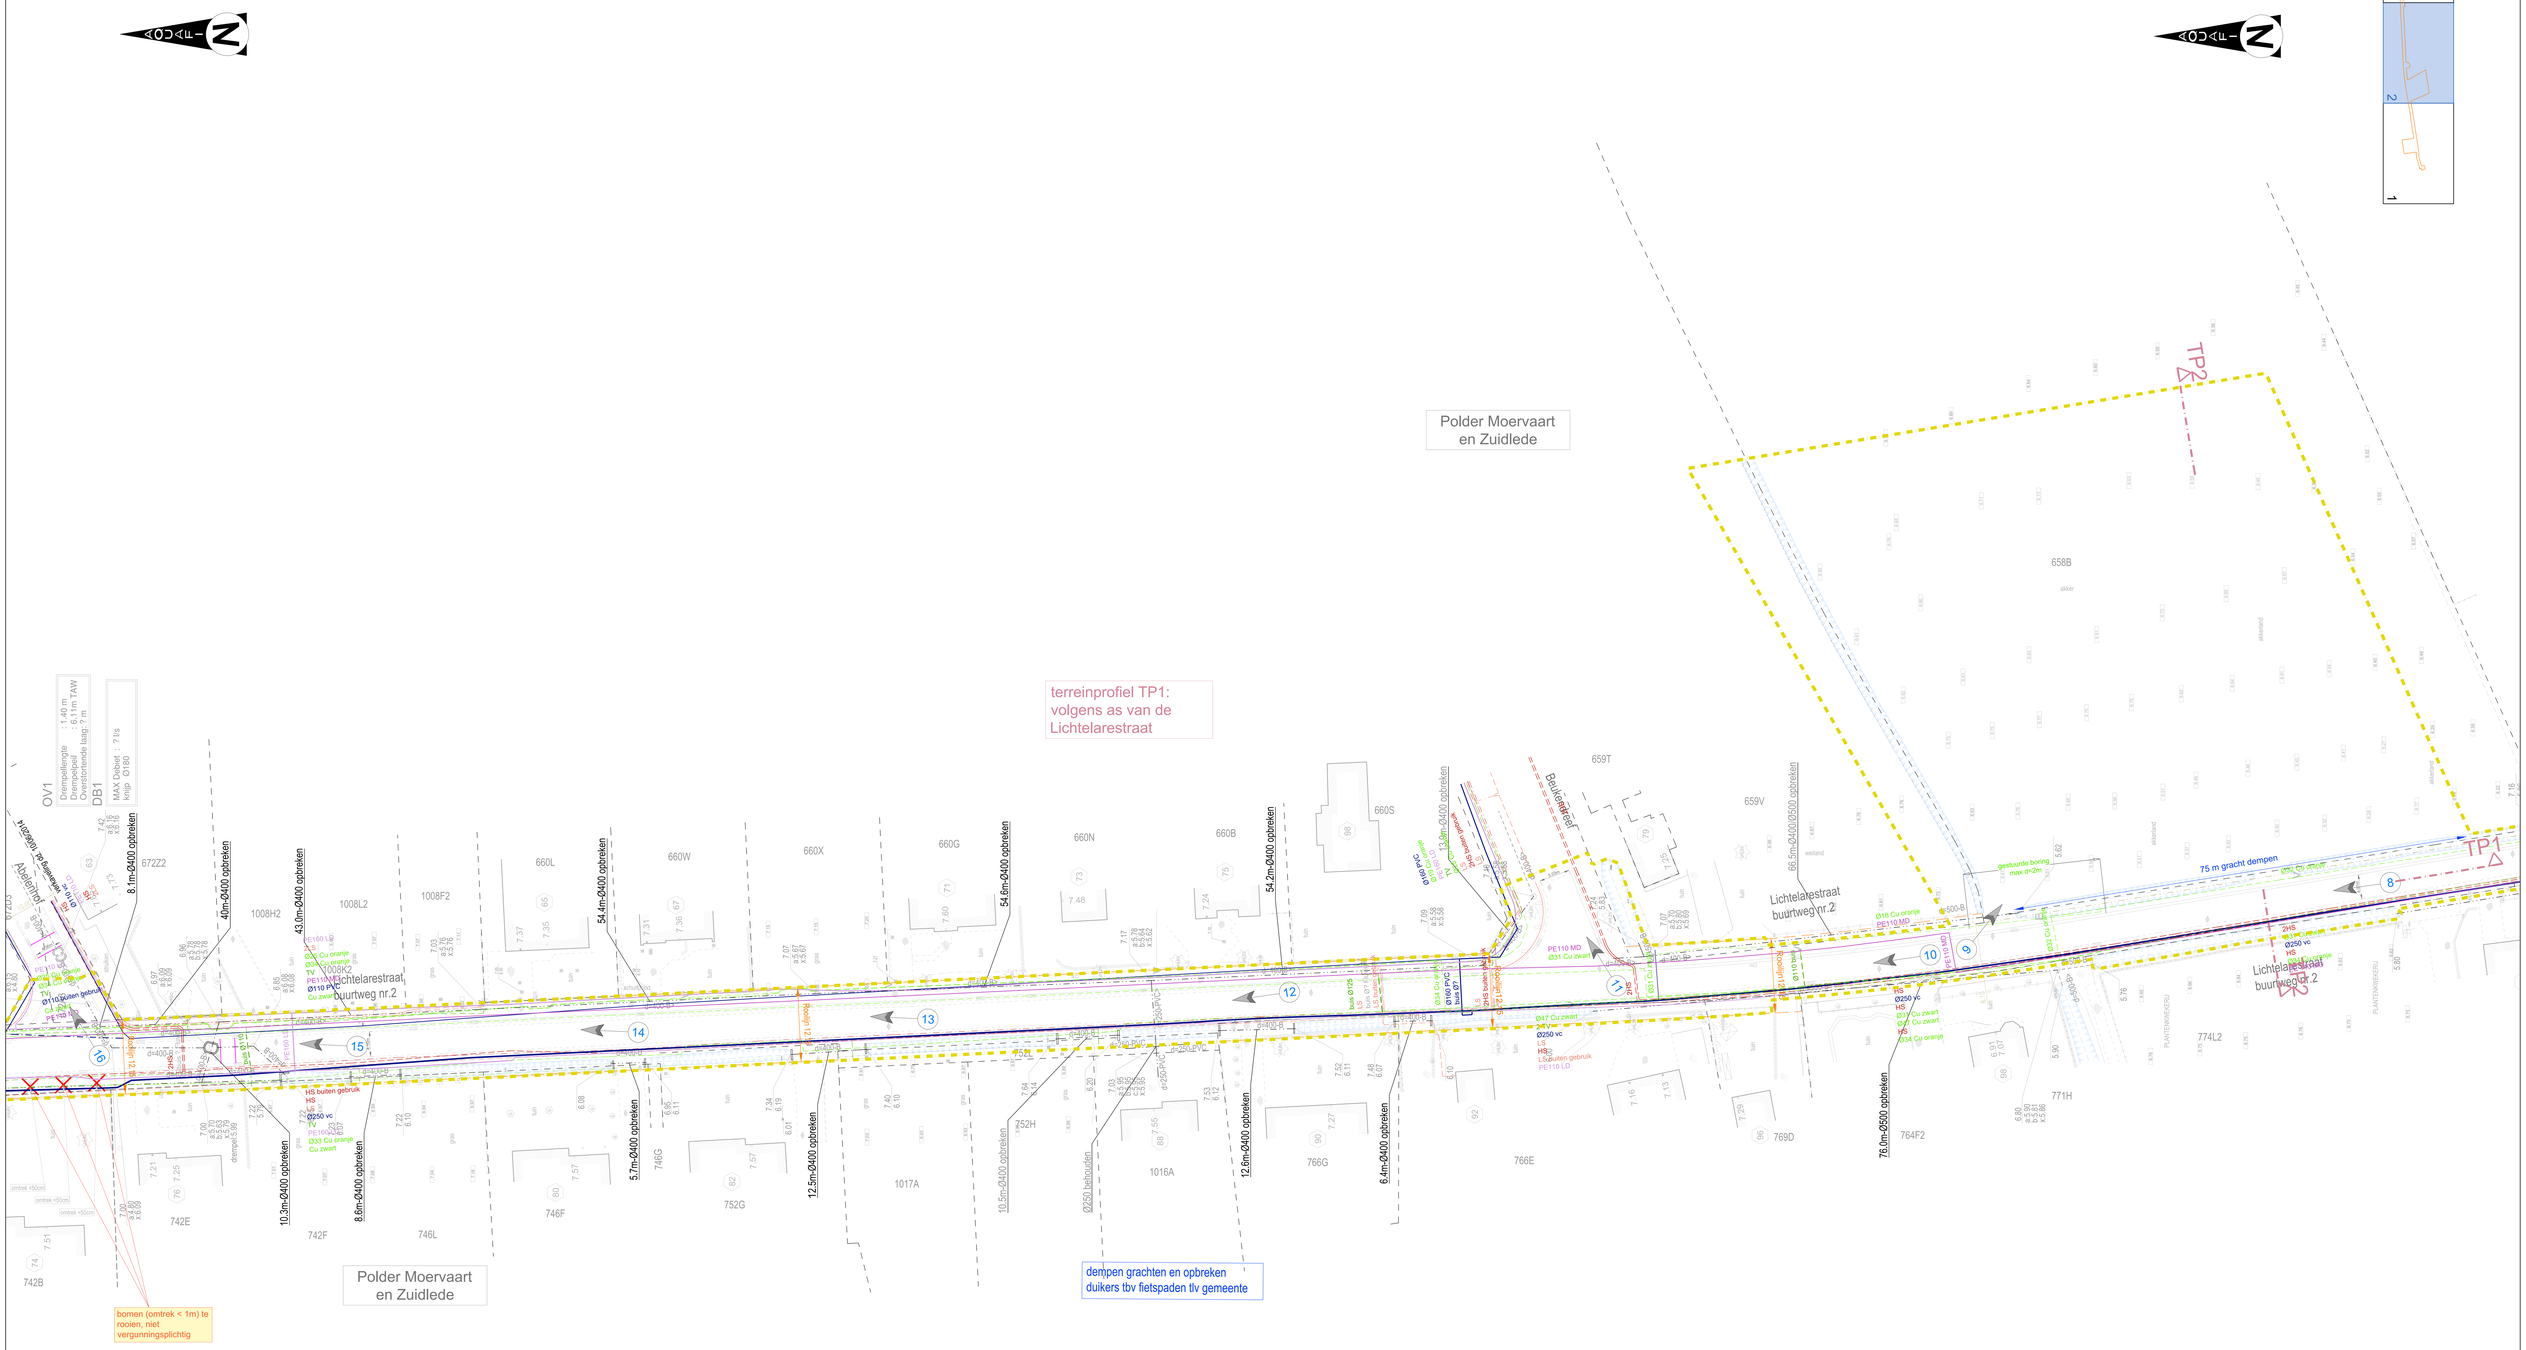

BA_23066_B_2