R0900 Agrarische gebieden

Overzicht Deelplans

0 10m 20m 30m 40m 50m

Schaal: 1/200

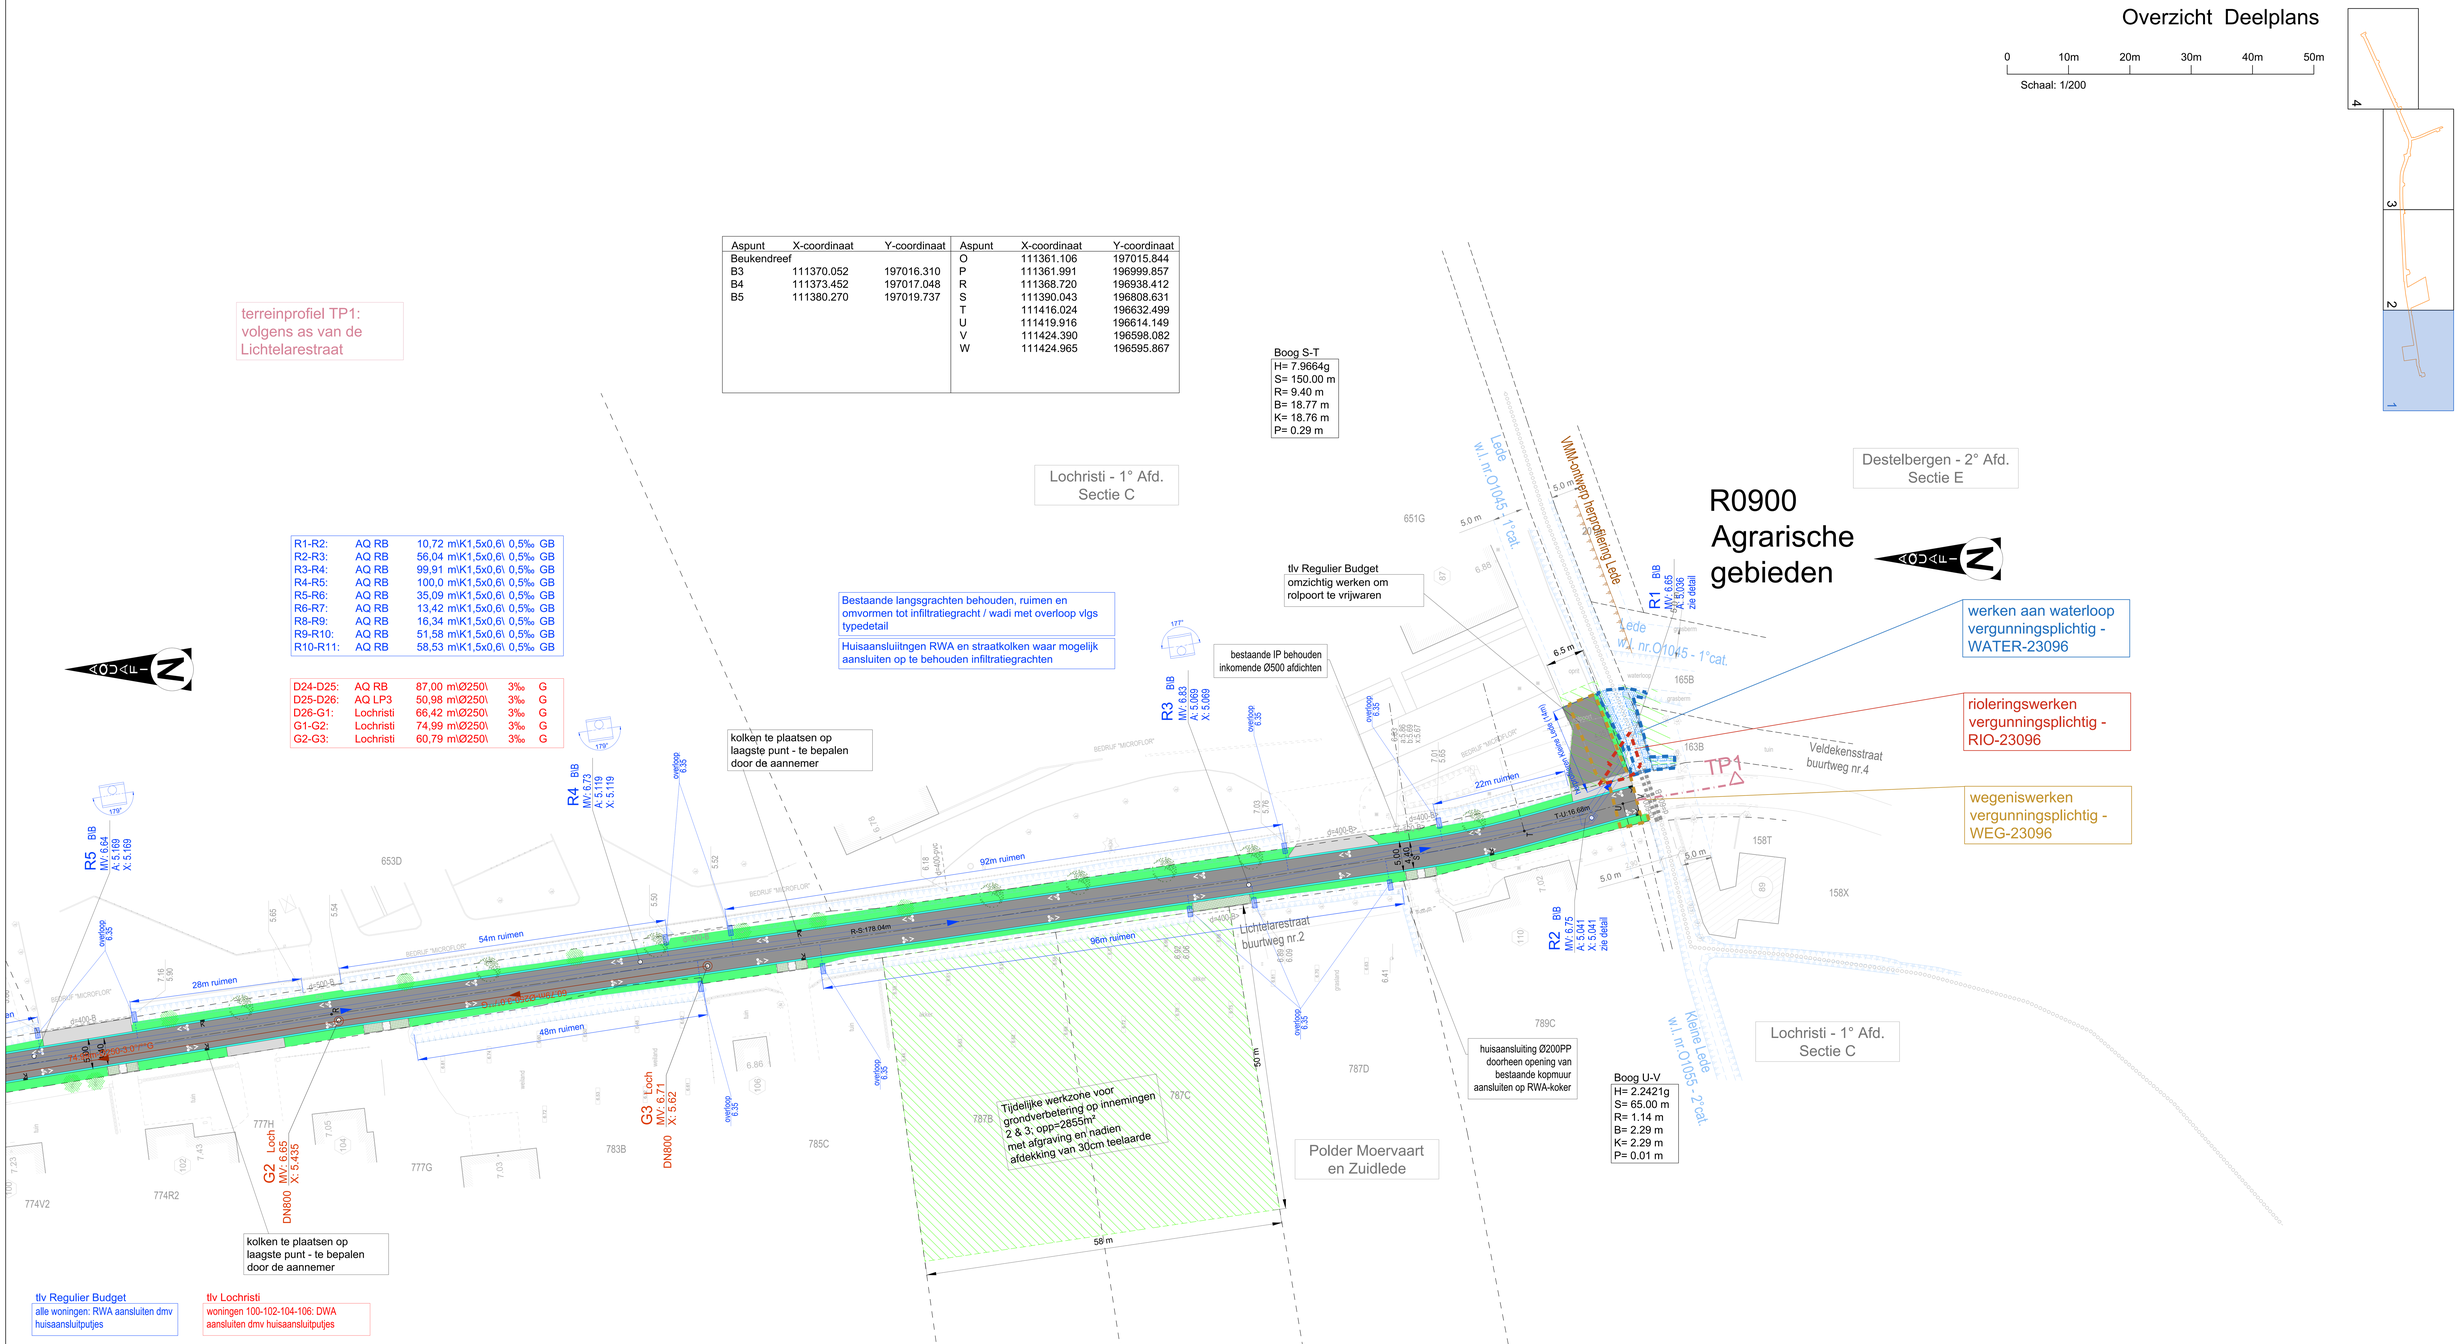

Aspunt	X-coordinaat	Y-coordinaat	Aspunt	X-coordinaat	Y-coordinaat
Beukendreef			O	111361.106	197015.844
B3	111370.052	197016.310	P	111361.991	196999.857
B4	111373.452	197017.048	R	111368.720	196938.412
B5	111380.270	197019.737	S	111390.043	196808.631
			T	111416.024	196632.499
			U	111419.916	196614.149
			V	111424.390	196598.082
			W	111424.965	196595.867

R1-R2:	AQ RB	10,72 m	K1,5x0,6\	0,5‰ GB
R2-R3:	AQ RB	56,04 m	K1,5x0,6\	0,5‰ GB
R3-R4:	AQ RB	99,91 m	K1,5x0,6\	0,5‰ GB
R4-R5:	AQ RB	100,0 m	K1,5x0,6\	0,5‰ GB
R5-R6:	AQ RB	35,09 m	K1,5x0,6\	0,5‰ GB
R6-R7:	AQ RB	13,42 m	K1,5x0,6\	0,5‰ GB
R8-R9:	AQ RB	16,34 m	K1,5x0,6\	0,5‰ GB
R9-R10:	AQ RB	51,58 m	K1,5x0,6\	0,5‰ GB
R10-R11:	AQ RB	58,53 m	K1,5x0,6\	0,5‰ GB

D24-D25:	AQ RB	87,00 m	Ø250\	3‰	G
D25-D26:	AQ LP3	50,98 m	Ø250\	3‰	G
D26-G1:	Lochristi	66,42 m	Ø250\	3‰	G
G1-G2:	Lochristi	74,99 m	Ø250\	3‰	G
G2-G3:	Lochristi	60,79 m	Ø250\	3‰	G

BA_230096_LVL_1