Overzicht Deelplans

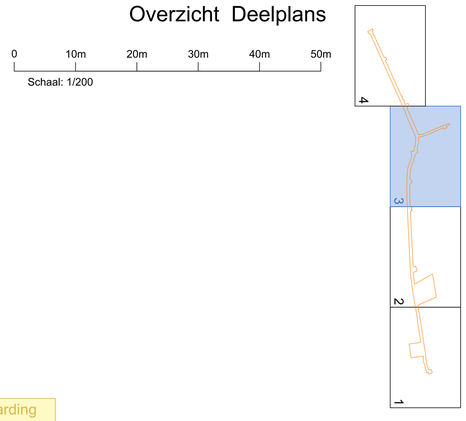

Aspunt	X-coordinaat	Y-coordinaat	Aspunt	X-coordinaat	Y-coordinaat
E	111331.608	197679.502	Lichtelarestraat		
F	111377.086	197573.263	L1	111347.422	197373.265
G	111381.221	197526.896	L2	111360.493	197373.717
H	111376.155	197504.925			
I	111369.914	197483.322	Voordestraat		
J	111354.557	197439.327	V1	111371.980	197489.560
K	111348.121	197403.827	V2	111361.945	197492.707
L	111347.157	197361.660	V3	111357.930	197493.048
M	111347.800	197296.288			
			Nieuwstraat		
			N1	111330.783	197681.336
			N2	111348.220	197687.893

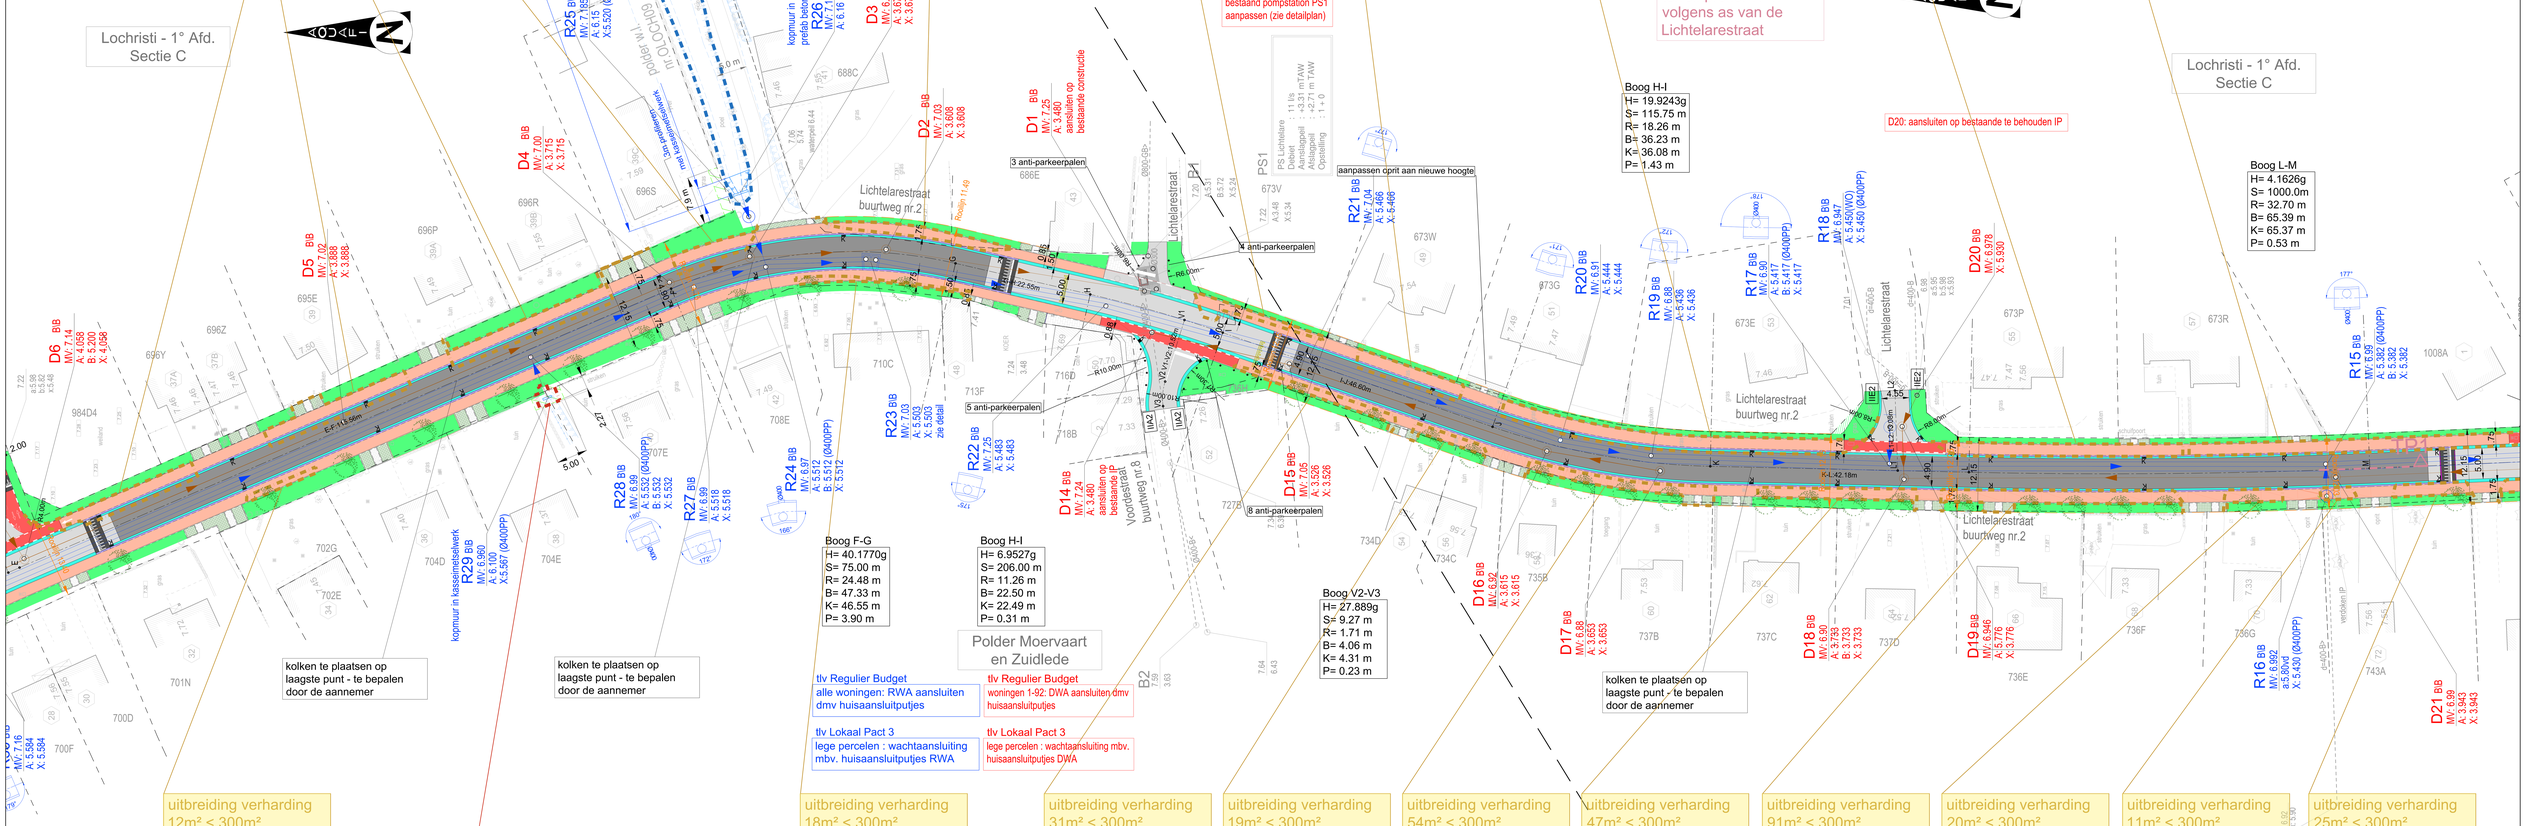

BA_23096_N_3