Doorsnede AA

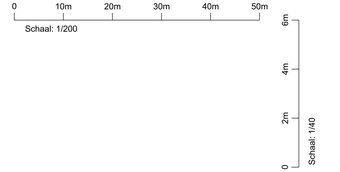

Overzicht Deelplans

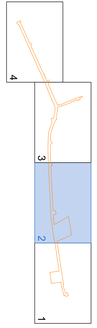

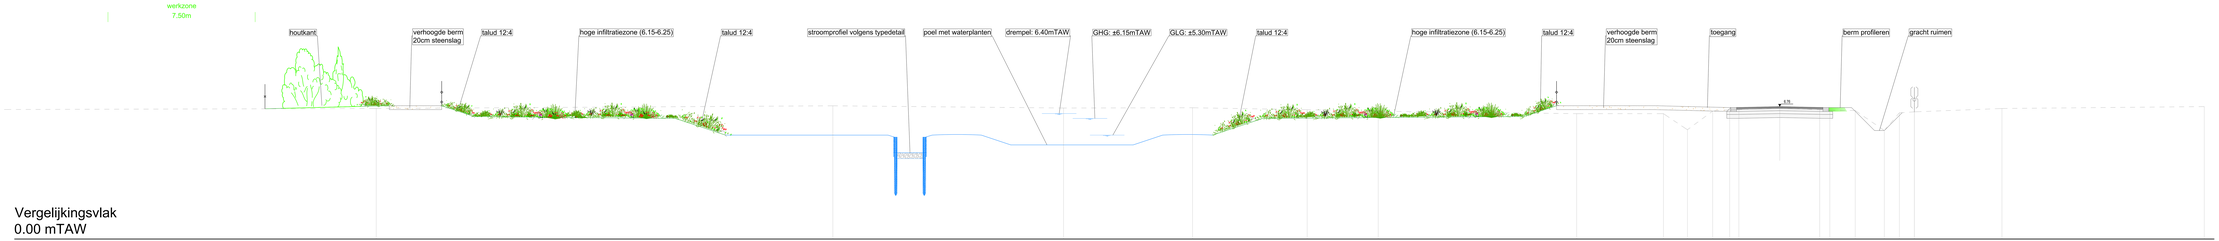

Vergelijkingsvlak
0.00 mTAW

| | | |