



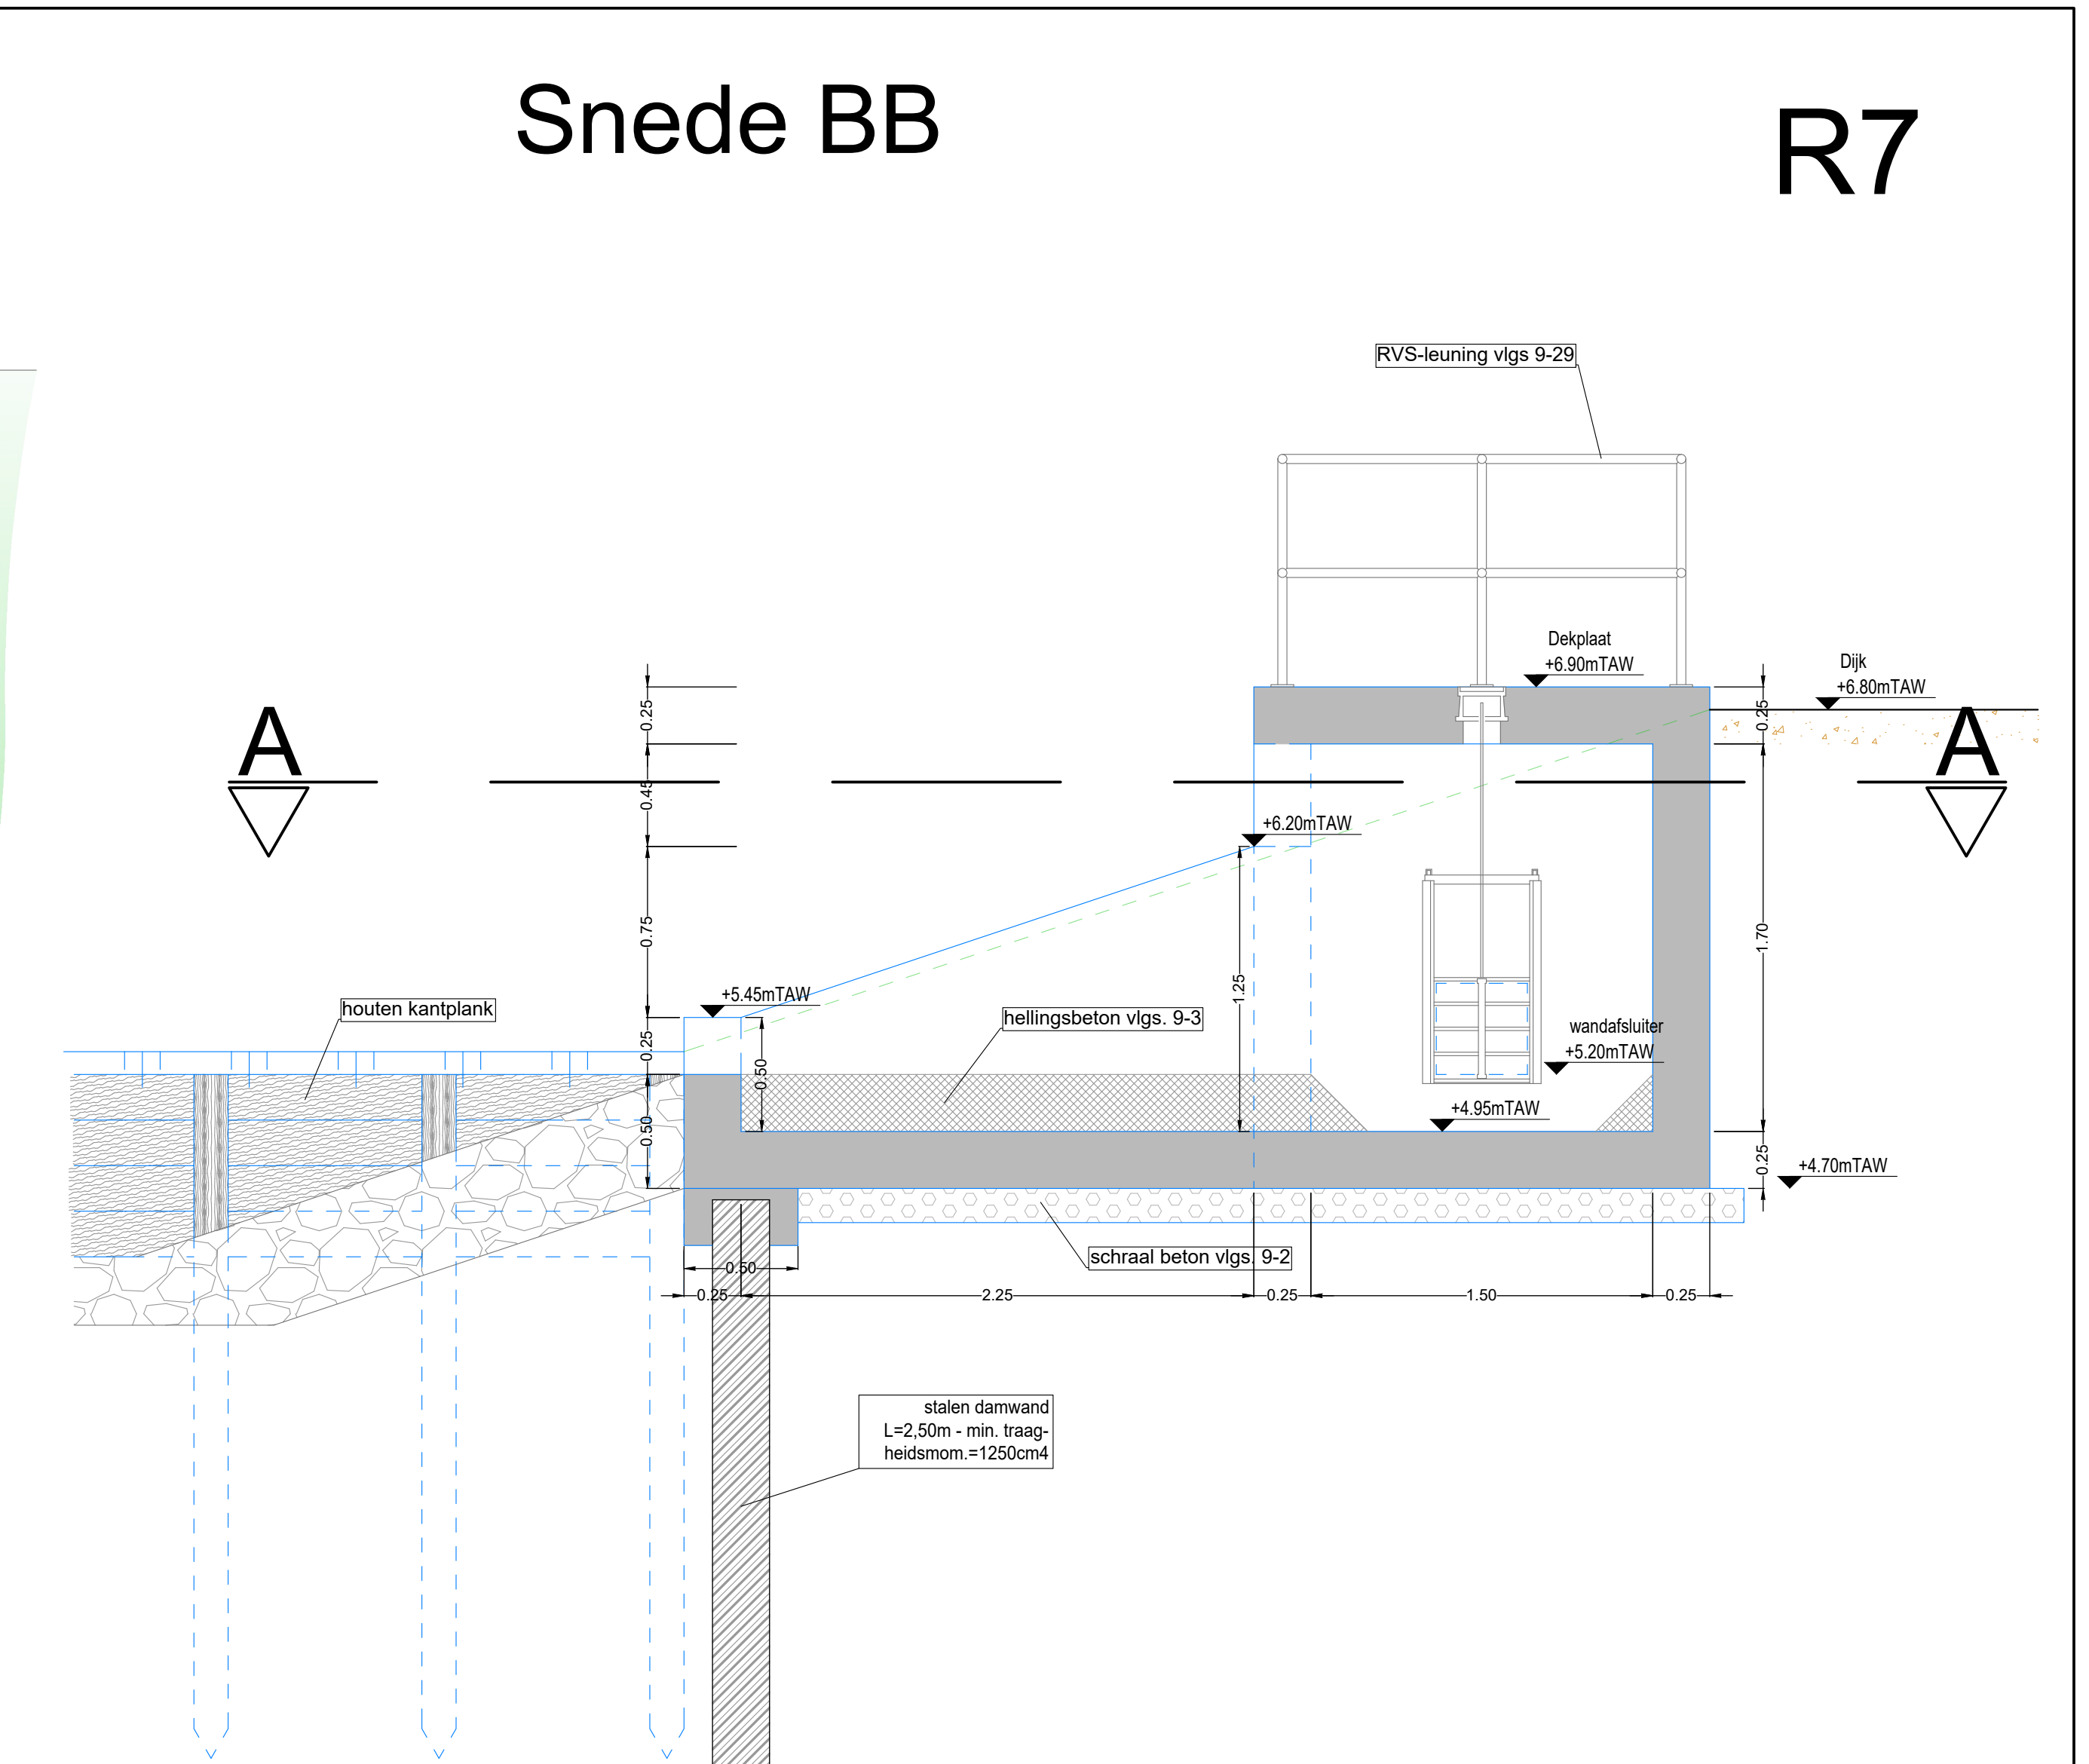

Overzicht Deelplans

Vooraanzicht

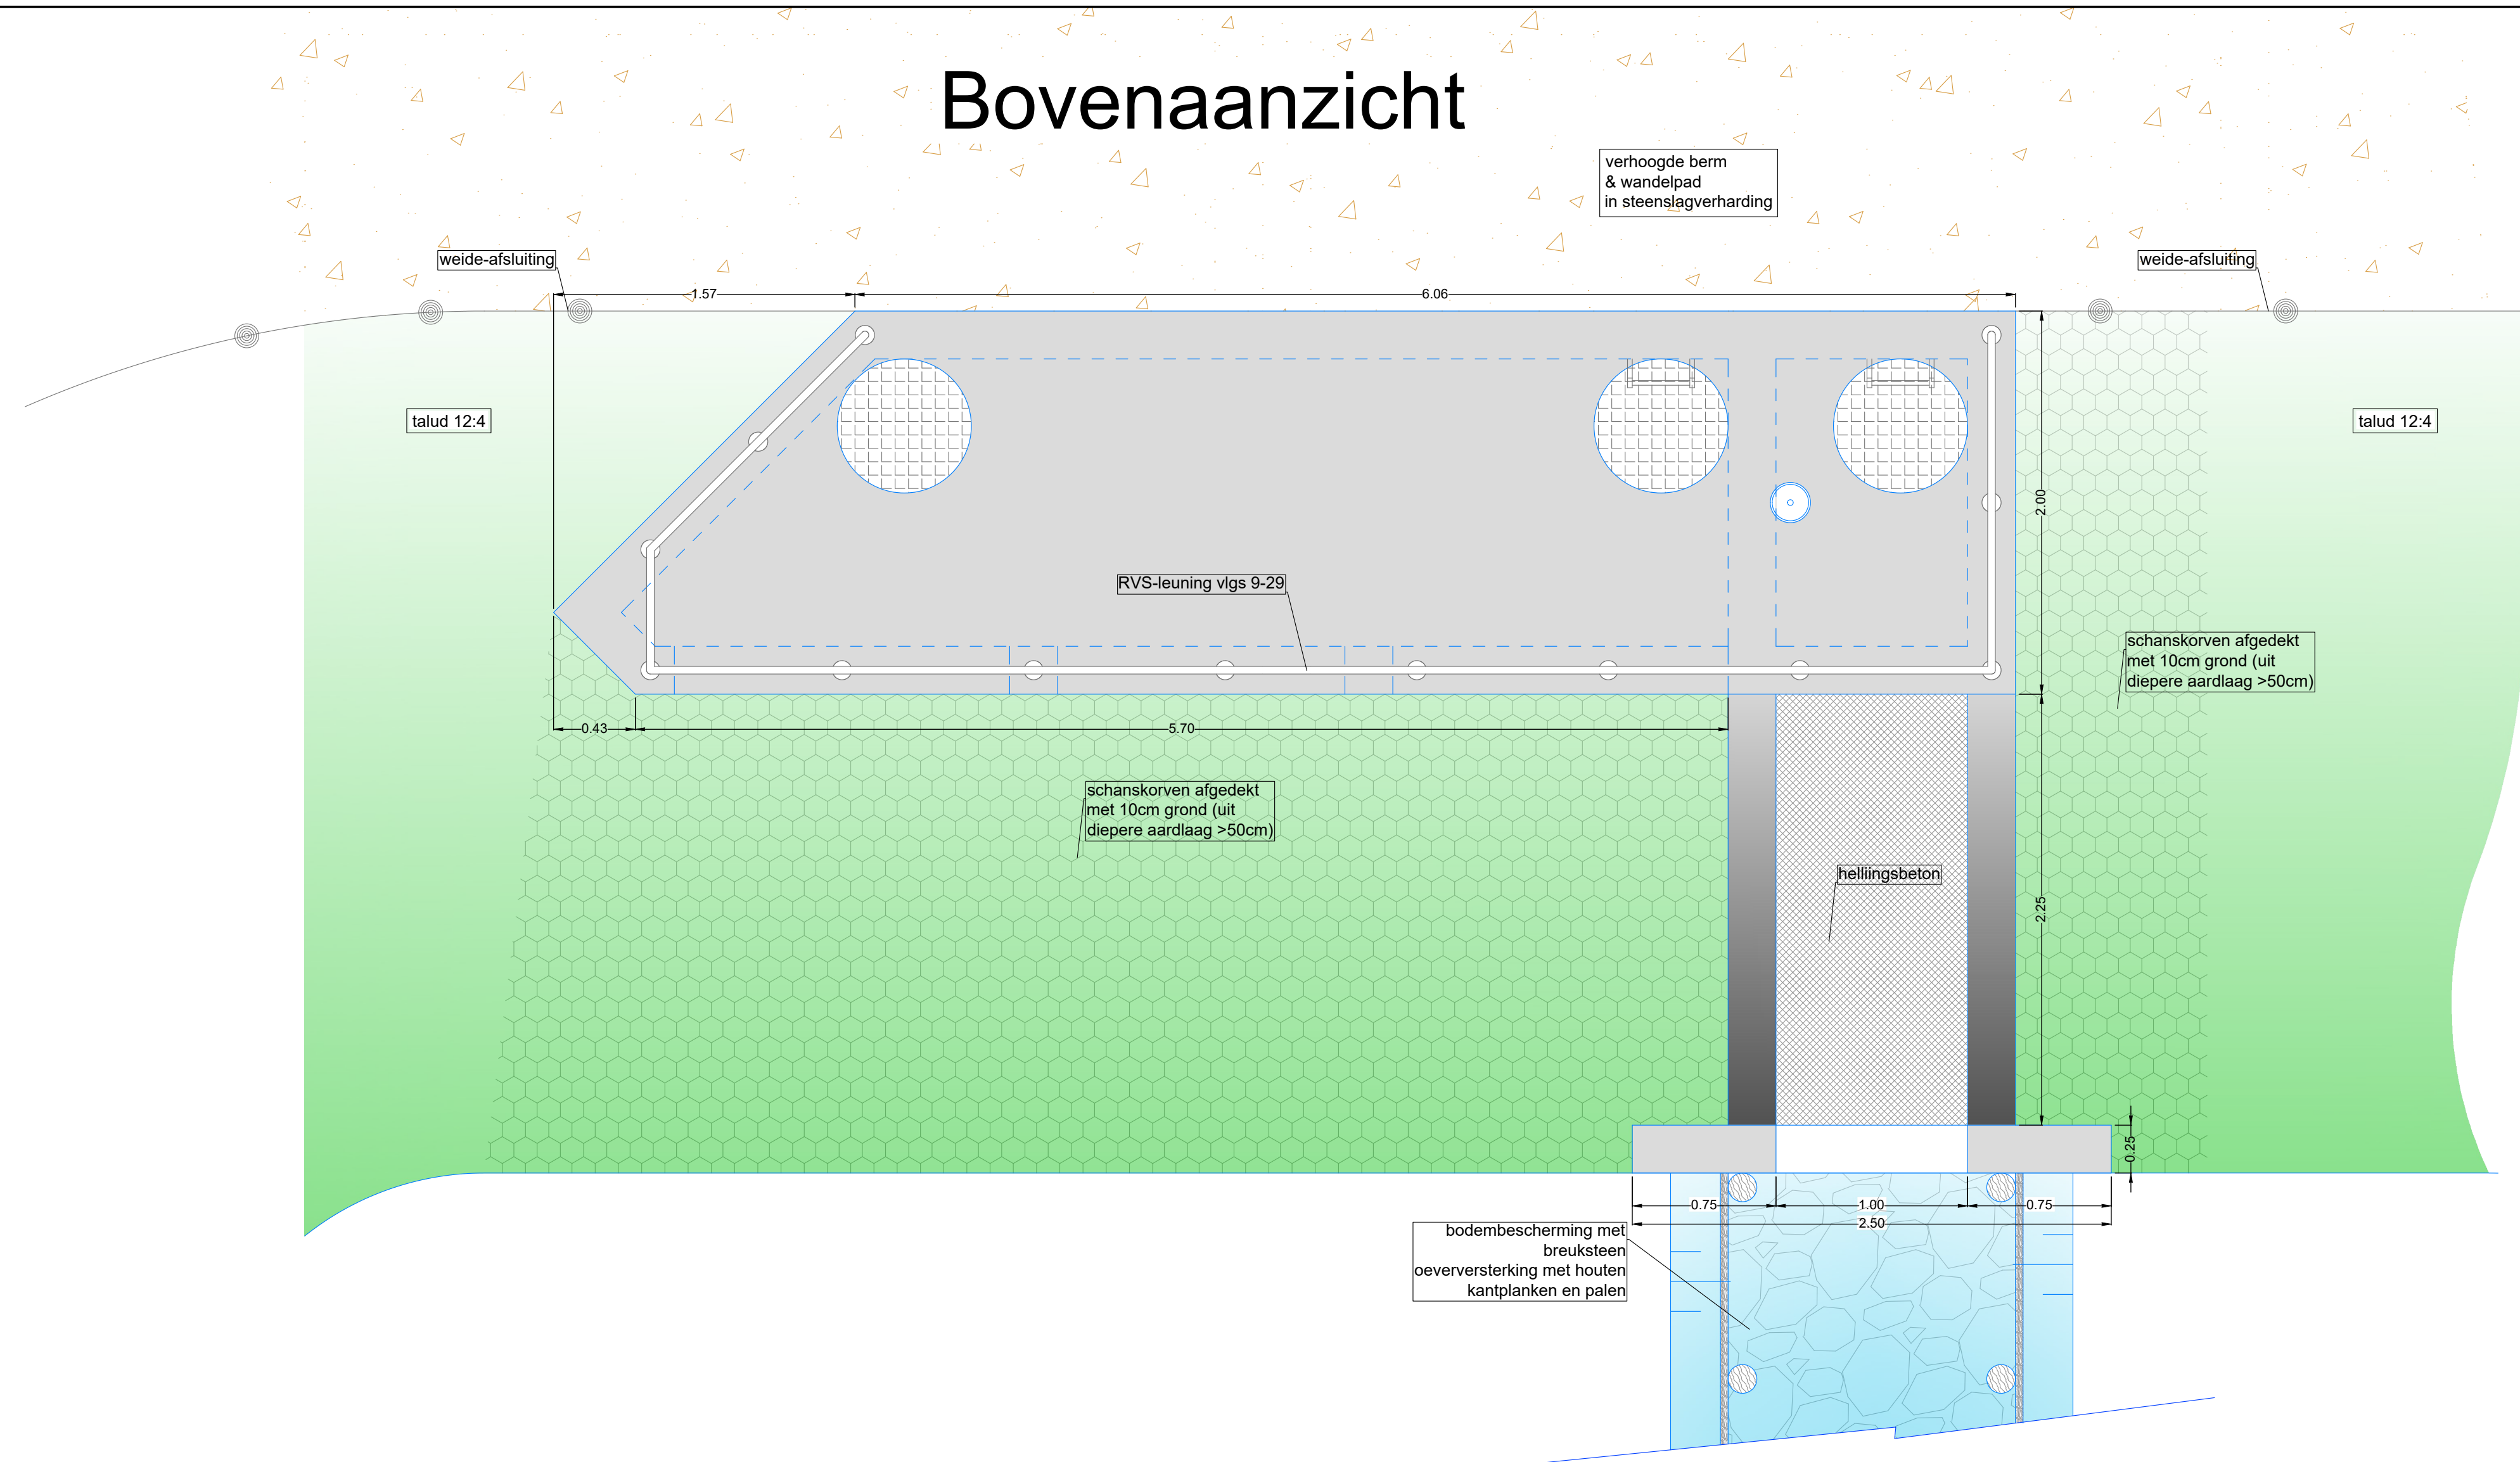