



Overzicht Deelplans

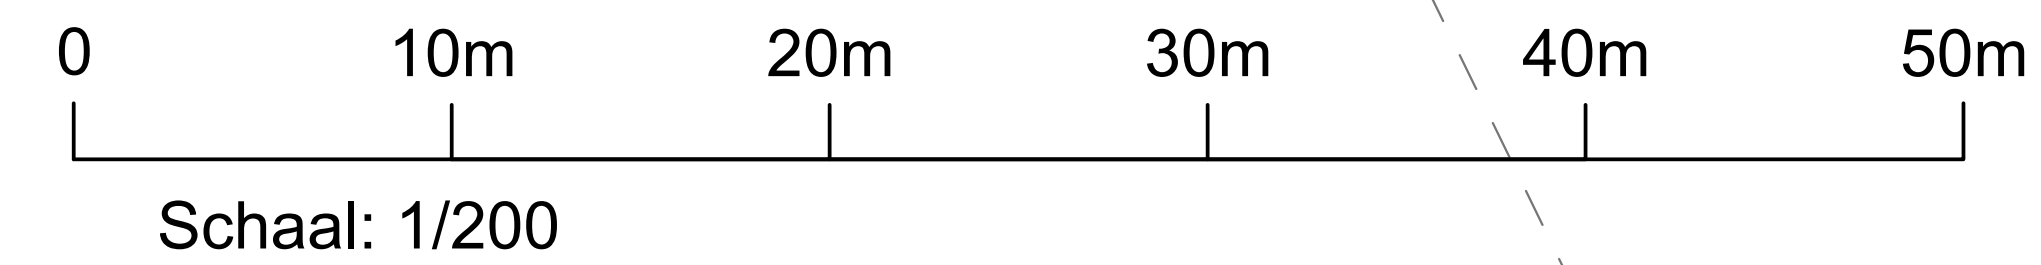

Polder Moervaart en Zuidlede

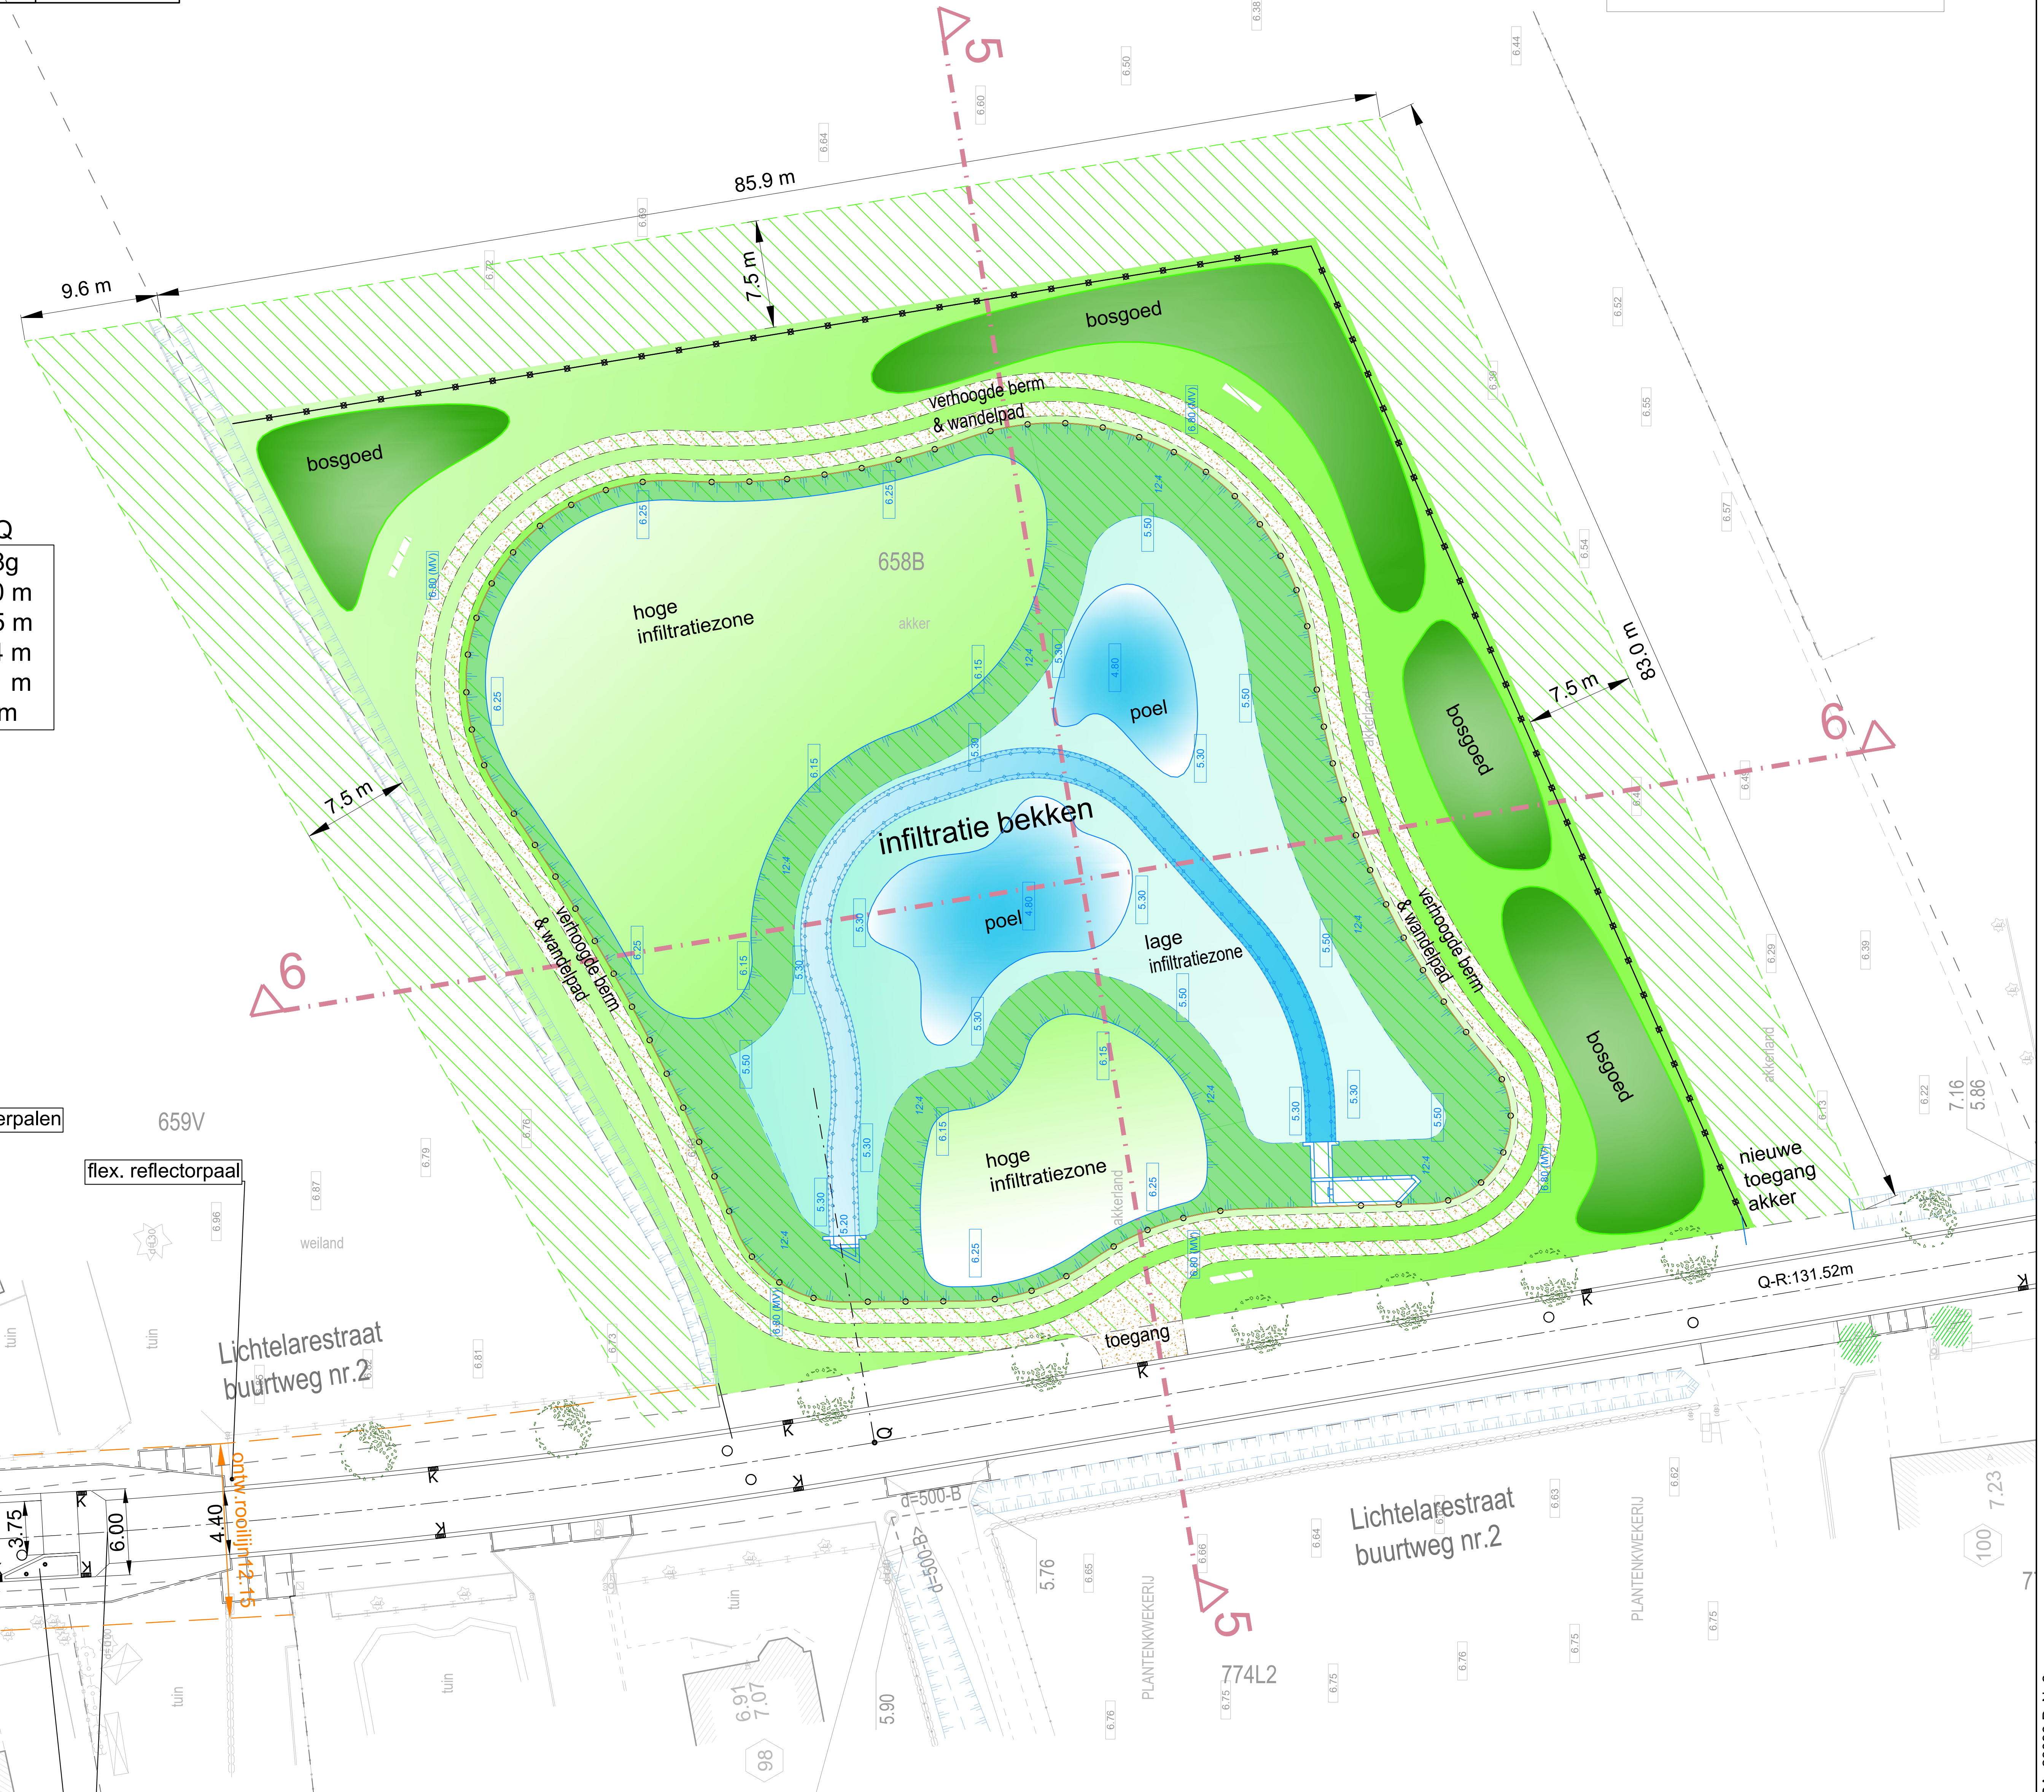

Boog B3-B4

H= 20.556g
S= 10.8 m
R= 1.76 m
B= 3.50 m
K= 3.48 m
P= 0.14 m

Boog P-Q

H= 6.778g
S= 575.0 m
R= 30.95 m
B= 61.84 m
K= 61.81 m
P= 0.83 m

4 anti-parkeerpalen

659T

4 anti-parkeerpalen

659V

flex. reflectorpaal

Lichtelarestraat
buurtweg nr. 2

Lichtelarestraat
buurtweg nr.2

Q-R:131.52m