



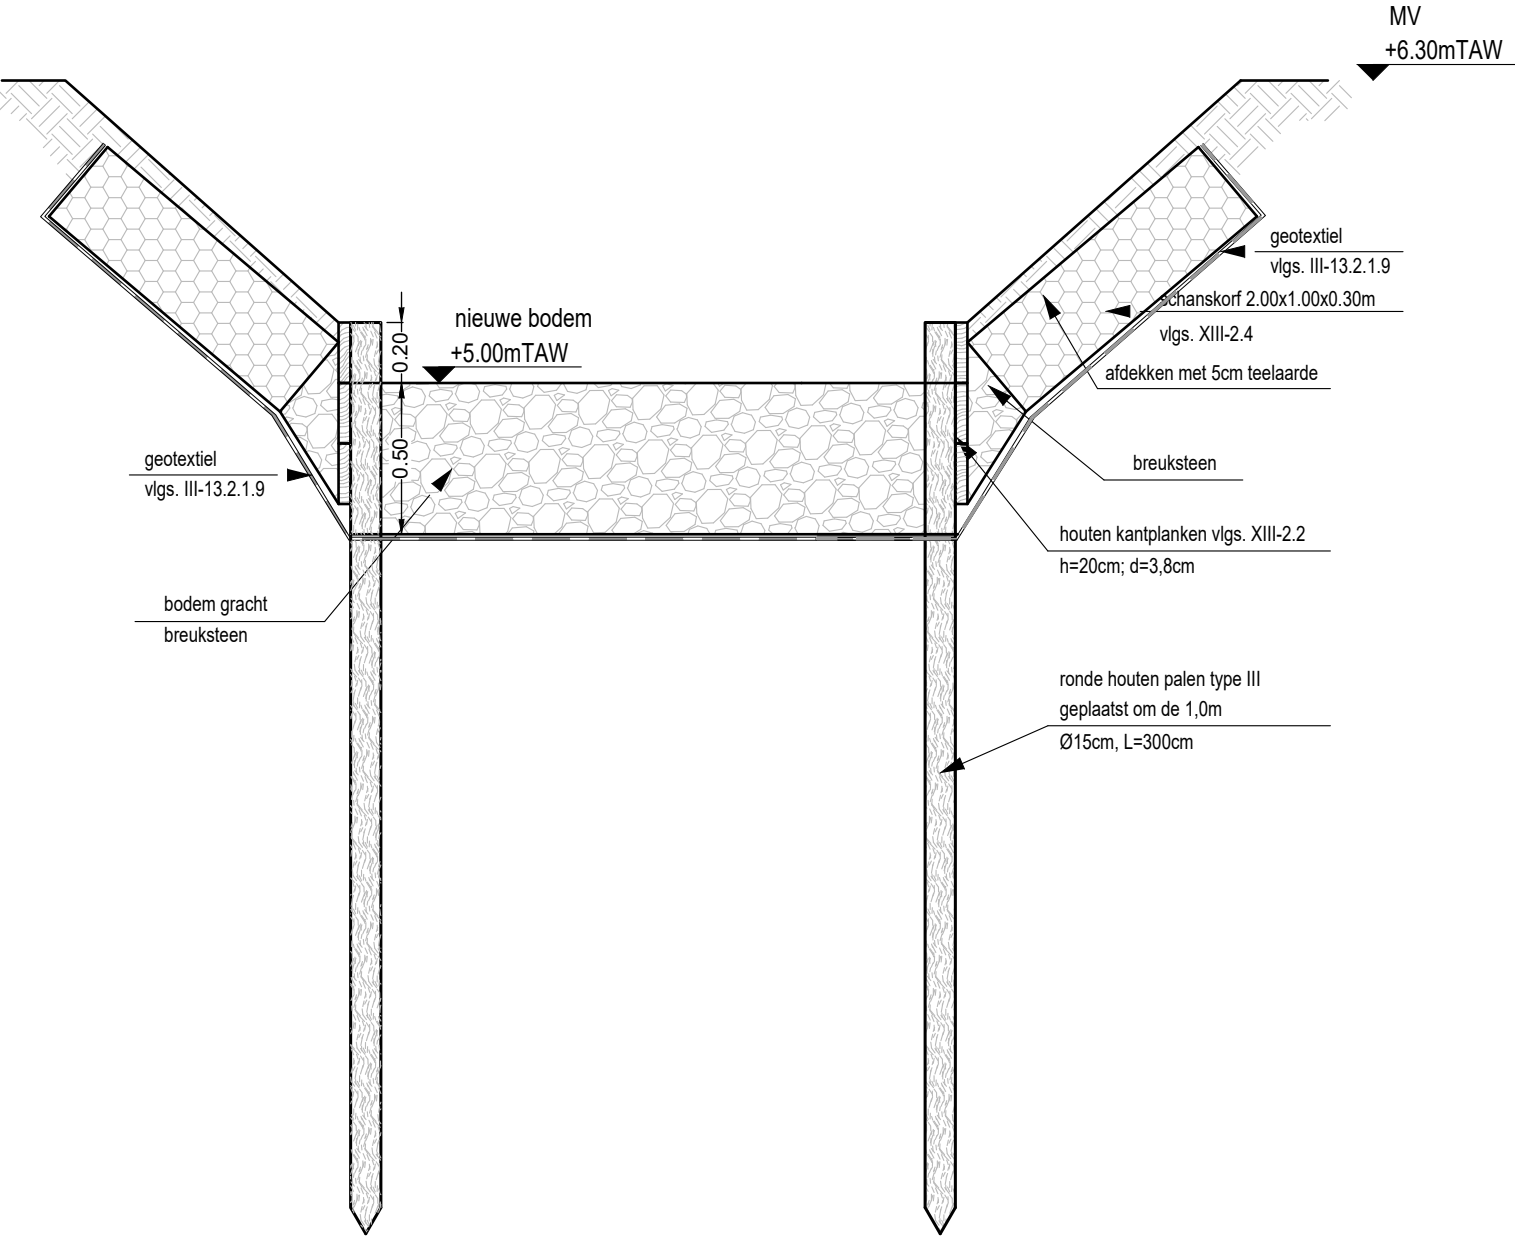

Overzicht Deelplans

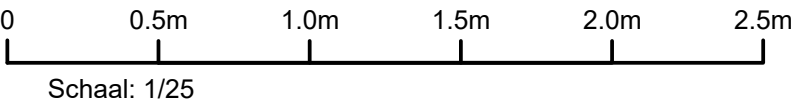