



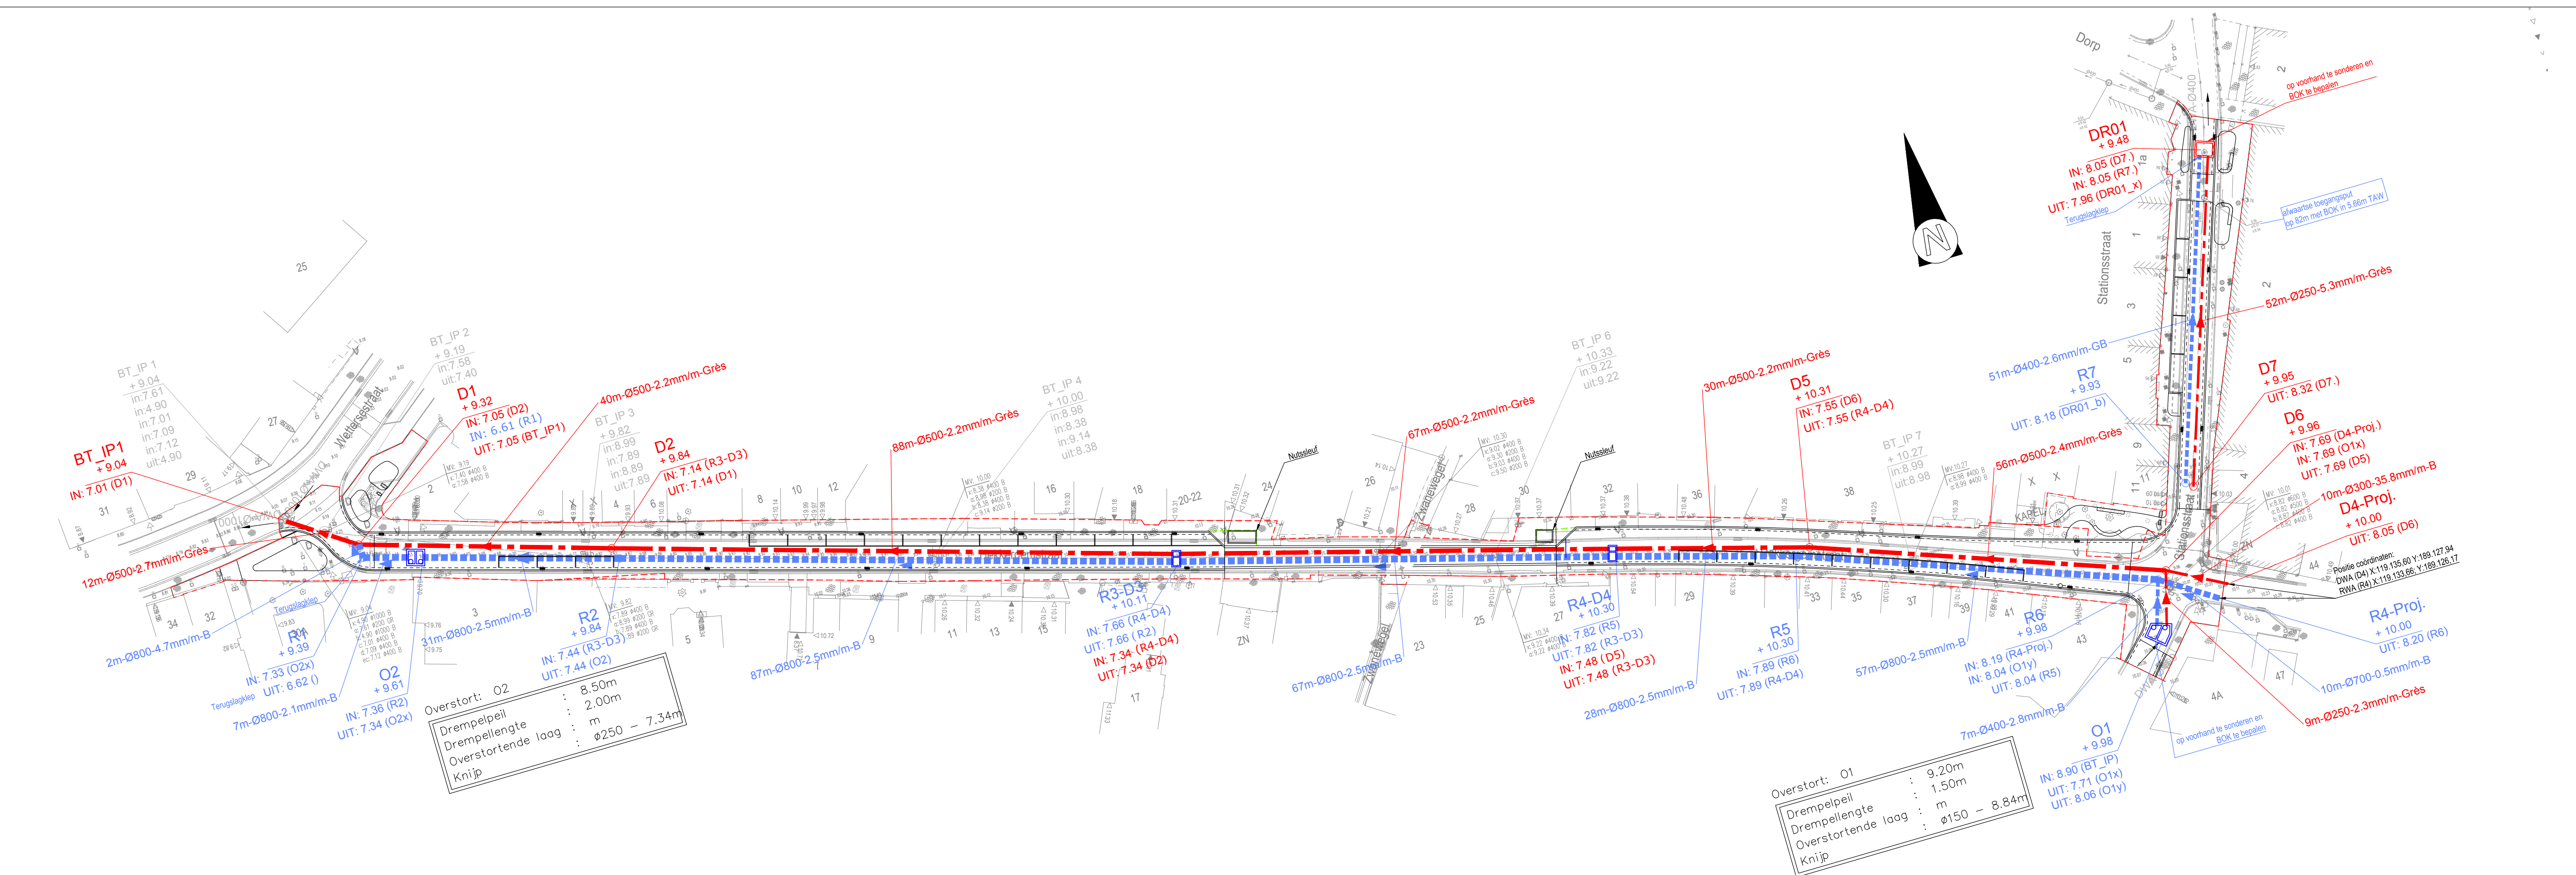


Hekkergemstraat


DWA LEID.	Tussenafstand
	Hellingen en Ø
	Bodemhoogte
	Legkarakteristieken
RWA LEID.	Tussenafstand
	Hellingen en Ø
	Bodemhoogte
	Legkarakteristieken

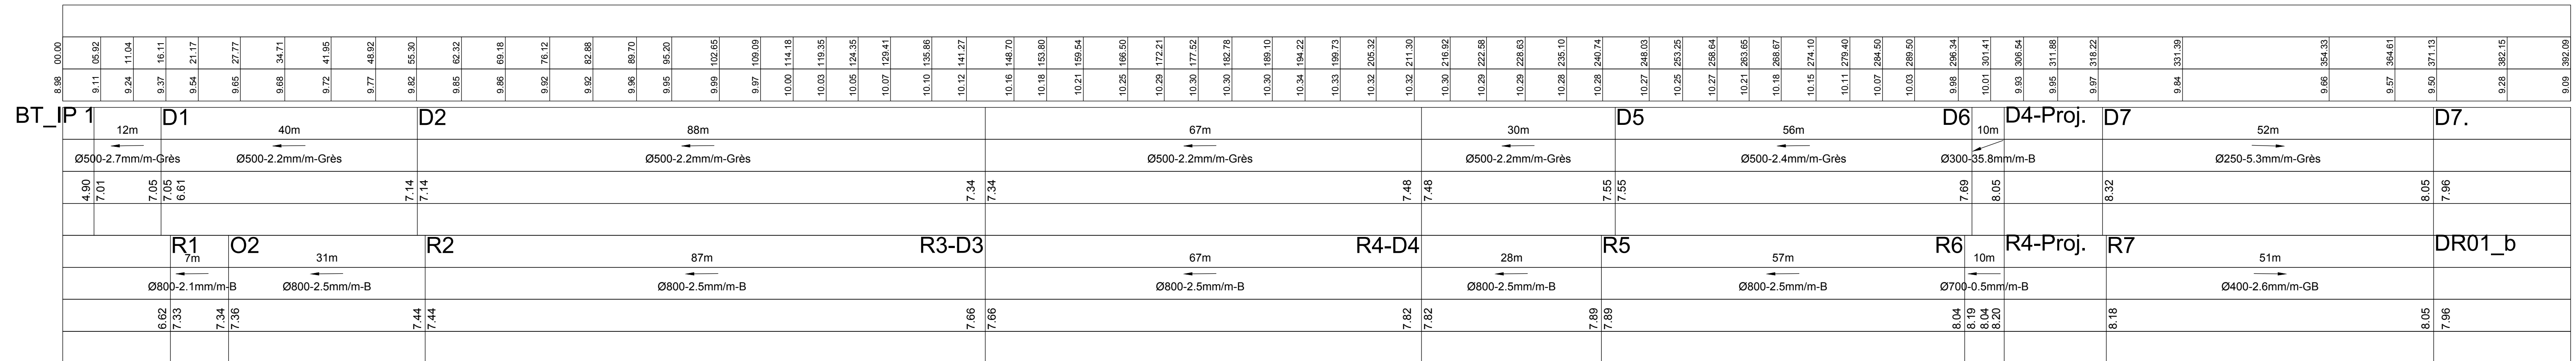

Schaal : 1/10.000

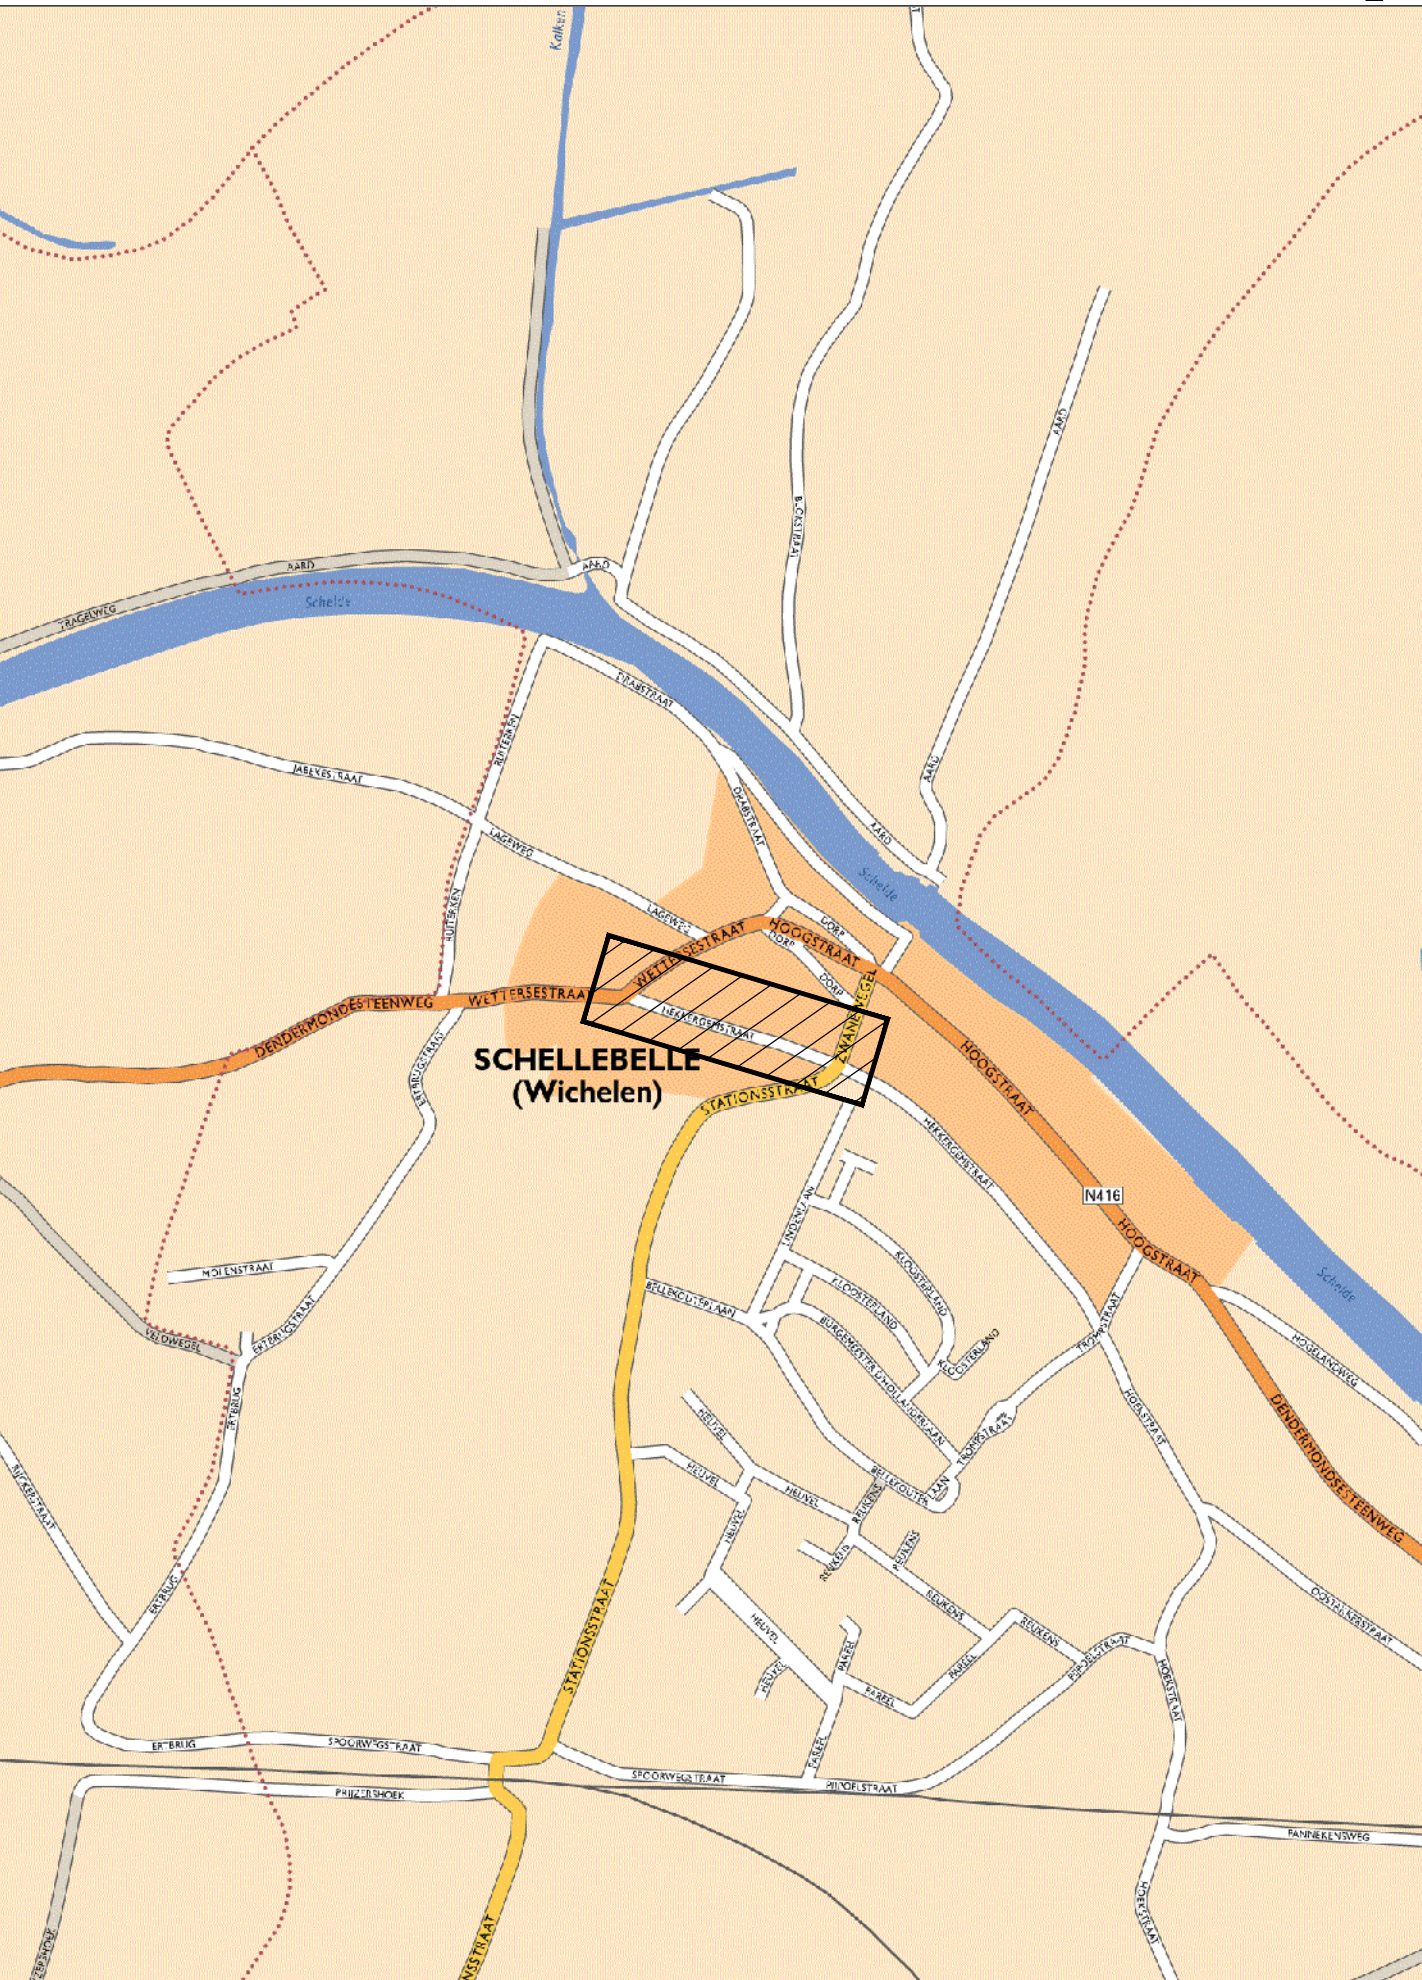

Gemeente Wichelen

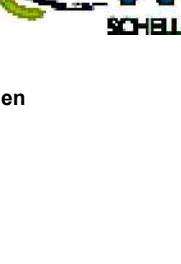

GEMEENTE
Wichelen
SCHILDELE - BINSKAMP - WICHELEN

Oud Dorp 2
B-9280 Wichelen

Gelezen en goedgekeurd door de gemeenteraad
in zitting van:

Burgemeester
dhr. Kenneth Taylor

Secretaris
dhr. Frans Coppens

05-mm-2014

Provincie Oost-Vlaanderen

TMVW

cvba

Stropstraat 1
B-9000 Gent

OOST-VLAANDEREN

Gemeente Wichelen

Hekkergermstraat

SWECO

✱

vesting Gent
Elfflijlstraat 43
B-9000 Gent
T +32 9 241 59 20

www.swecobelgium.be

Teamleider infrastructuur
ing. Kristof Mannaert




Projectleider
Kenny Hermus

H	21-12-2023	Update	JCH						
G	25-06-2023	Voorontwerp	JCH						
F	18-06-2023	Voorontwerp	JCH						
E	28-07-2023	Voorontwerp	JCH						
D	30-06-2023	Voorontwerp	JCH						
C	19-10-2021	Voorontwerp	JCH						
B	11-06-2021	Voorontwerp	JCH						
A	07-05-2021	Voorontwerp	JCH						
	DATUM	HISTORIEK	TEKENAAR	DATUM	HISTORIEK				TEKENAAR

ONTWERP RIOLERING

Hekkergermstraat

FASE	SCHAAL	PLANOPP (m ²)	PROJECTNUMMER	PLANNUMMER	UITGAVE
AANBESTEDING	1:500	0,75m ²	T501269	4.2.1	H

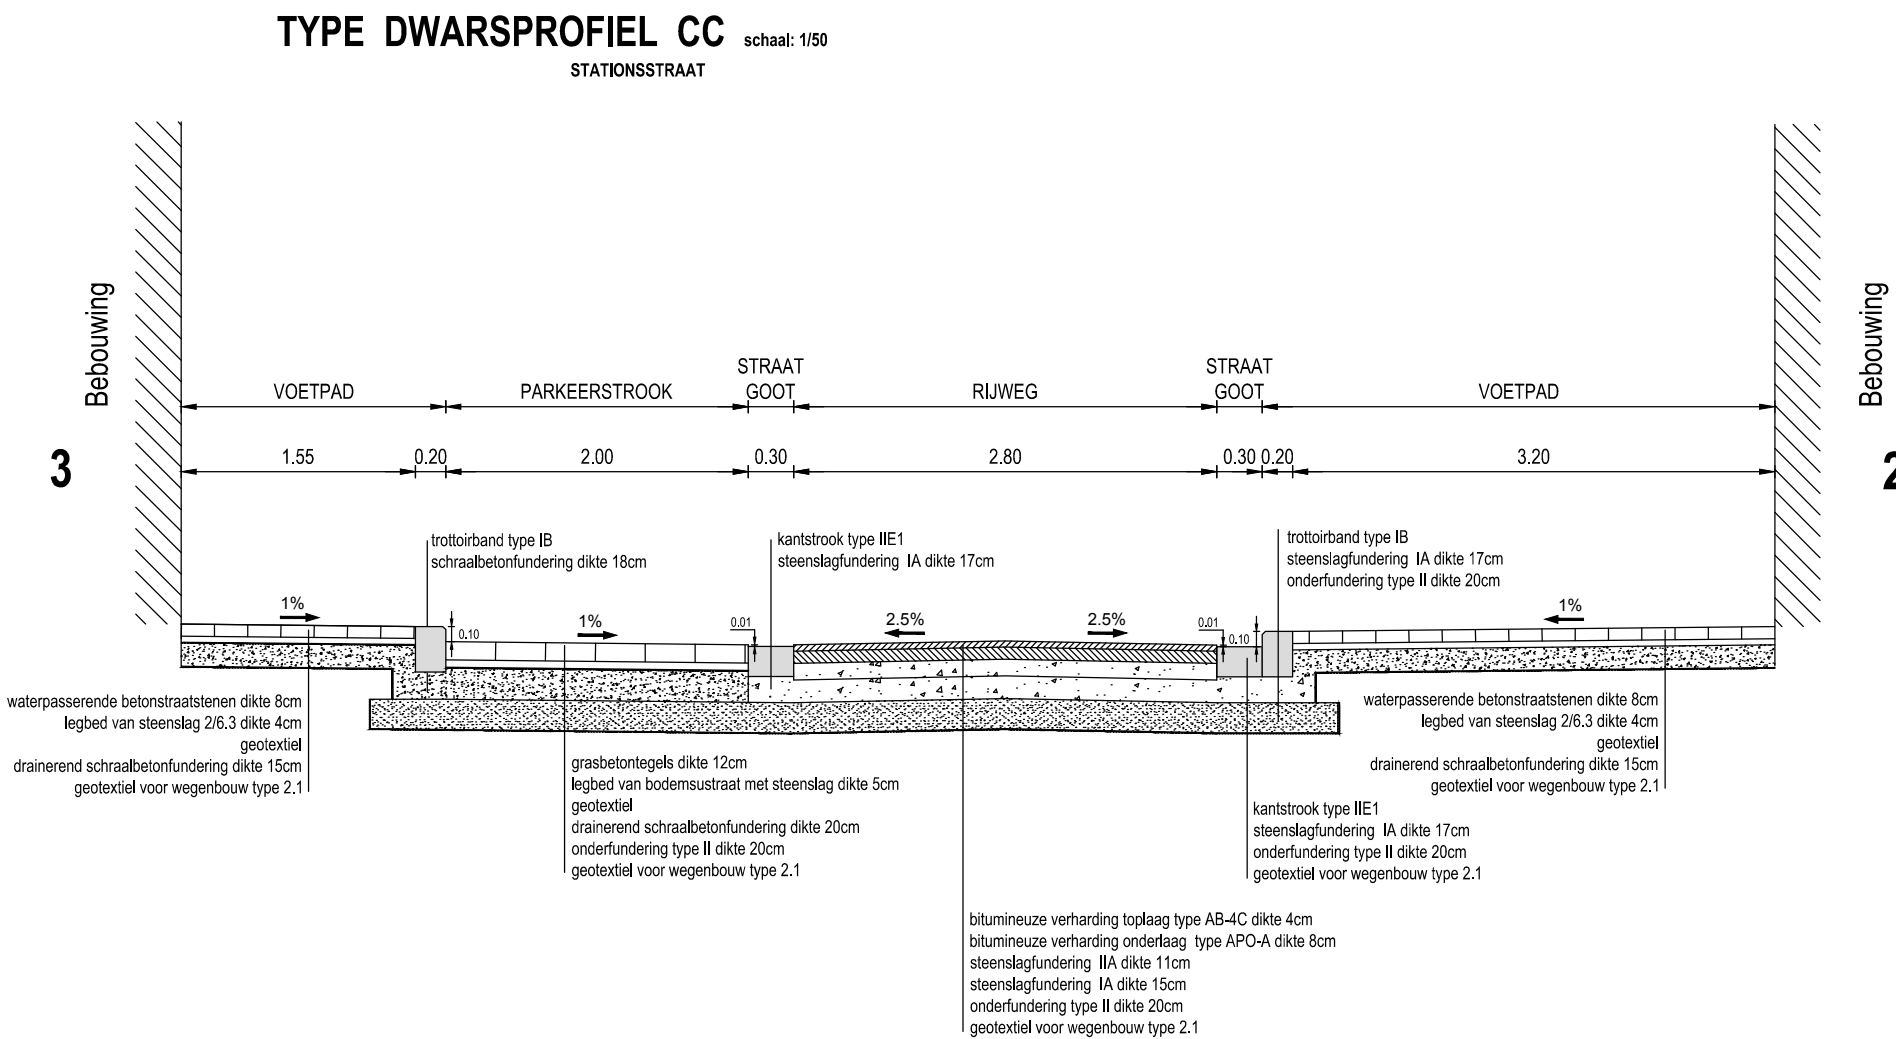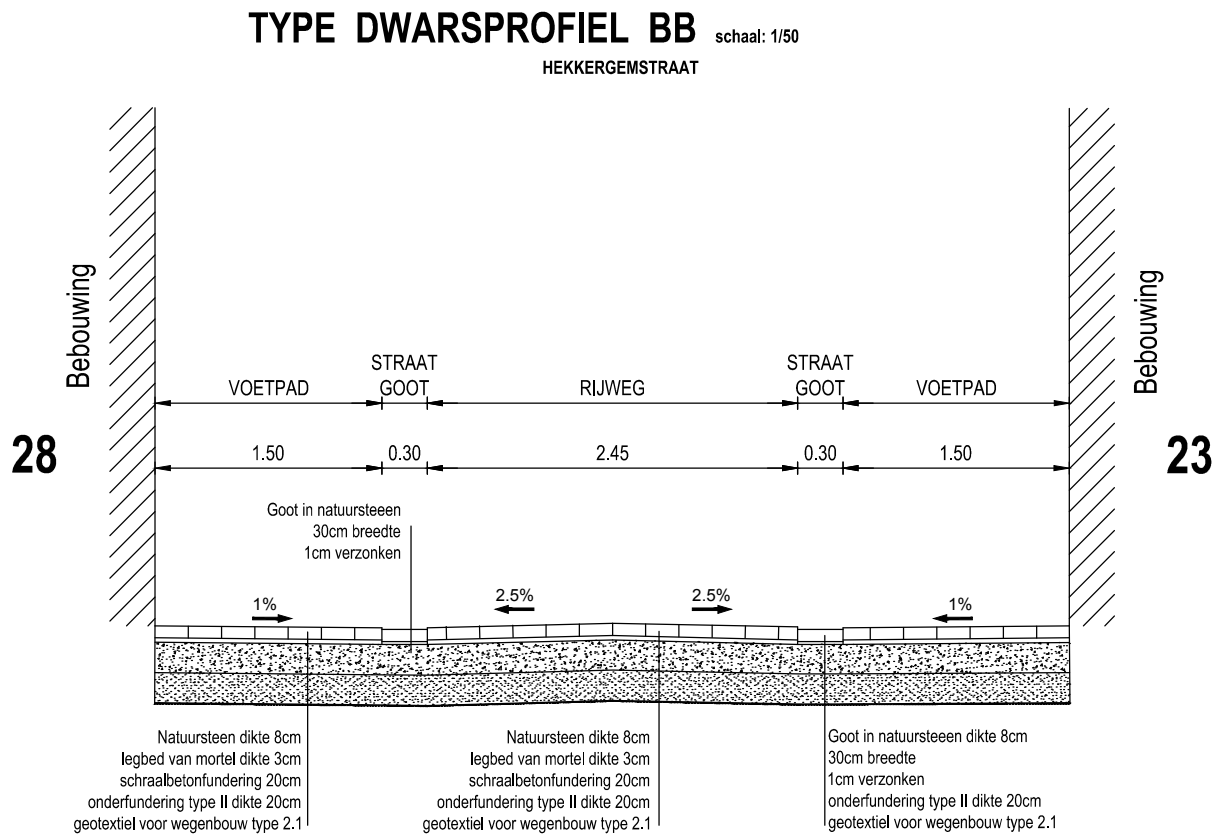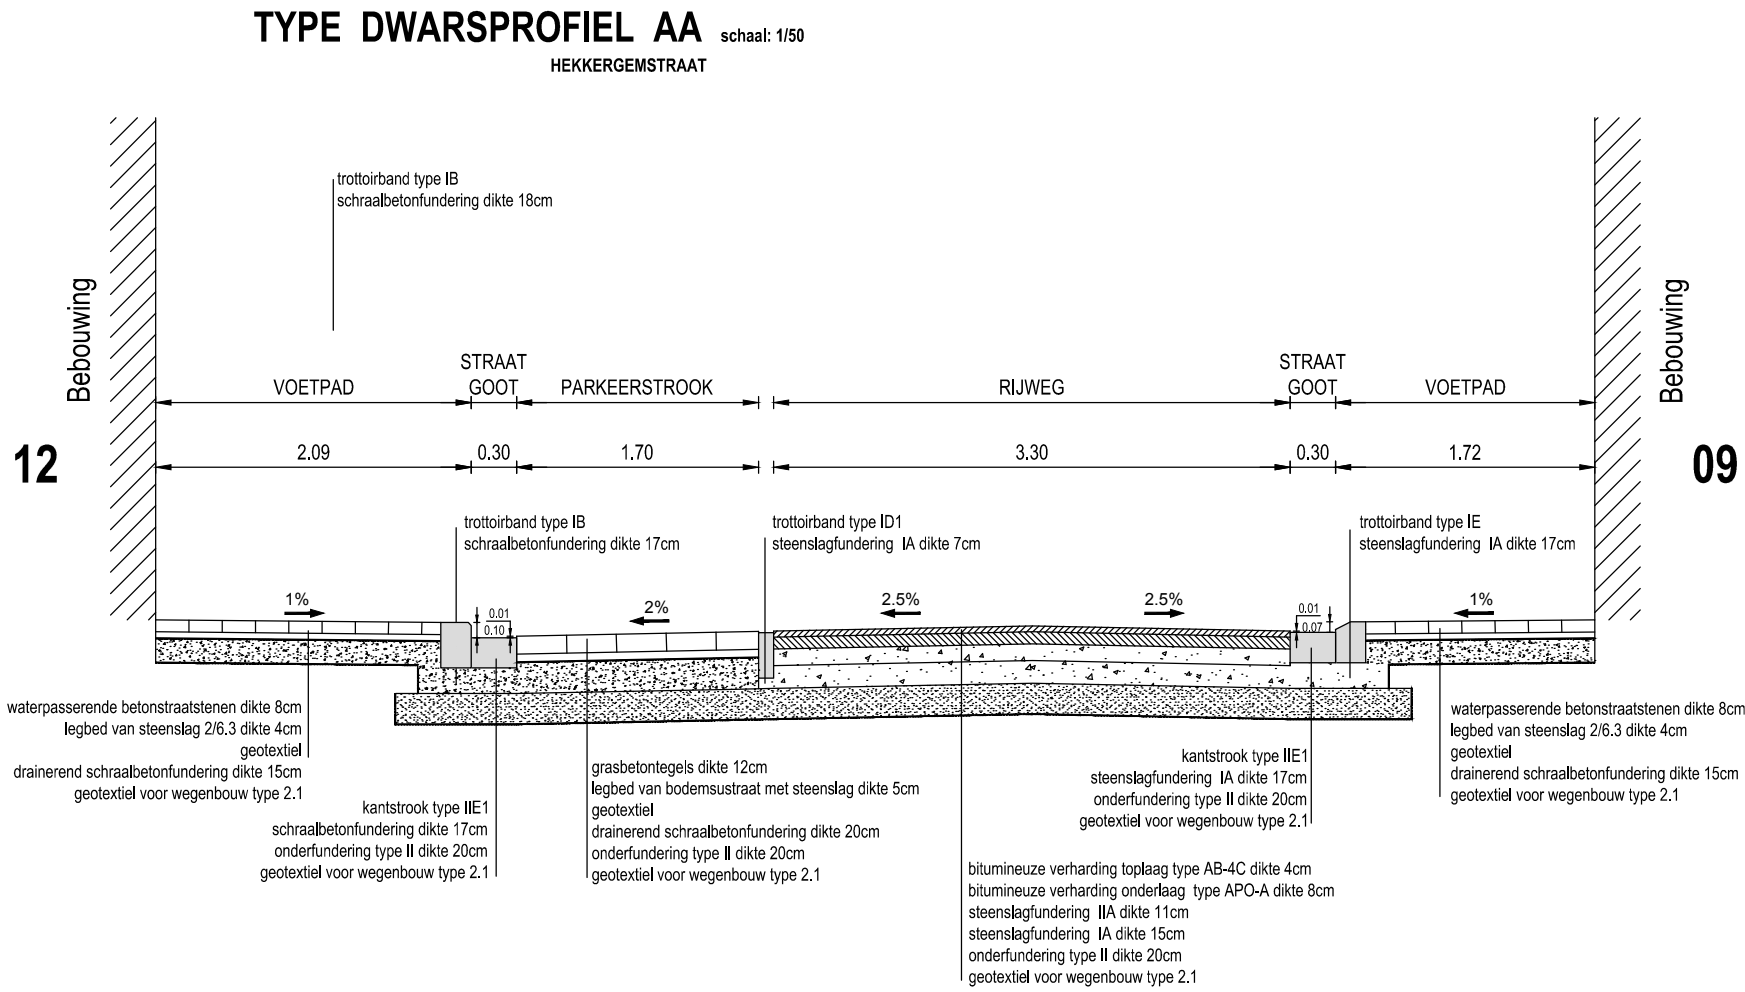

Gemeente Wichelen



GEMEENTE
Wichelen
SCHELLEBELLE • SERSKAMP • WICHELEN

Oud Dorp 2
B-9260 Wichelen

Gelezen en goedgekeurd door de gemeenteraad
in zitting van:

Burgemeester
dhr. Kenneth Taylor

Secretaris
dhr. Frans Coppens

Provincie Oost-Vlaanderen

OOST-VLAANDEREN
Gemeente Wichelen

TMVW cvba
Stropstraat 1
B-9000 Gent

Hekkergermstraat

SWECO



vestiging Gent
Elfuliststraat 43
B-9000 Gent
T +32 9 241 59 20

www.swecobelgium.be


Teamleider infrastructuur
ing. Kristof Mannaert

Projectleider
Kenny Hermus

D	22-12-2023	Update	JCH						
B	17-10-2023	Voorontwerp	JCH						
B	17-11-2022	Voorontwerp	JCH						
A	01-03-2021	Voorontwerp	JCH						
DATUM	HISTORIEK	TEKENAAR	DATUM	HISTORIEK	TEKENAAR				

TYPE DWARSPROFIELEN
Profiel AA tot CC

FASE	SCHAAL	PLANOPP. (m²)	PROJECTNUMMER	PLANNUMMER	UITGAVE
AANBESTEDING	1:50	0.37m²	T501269	5.1.1	D

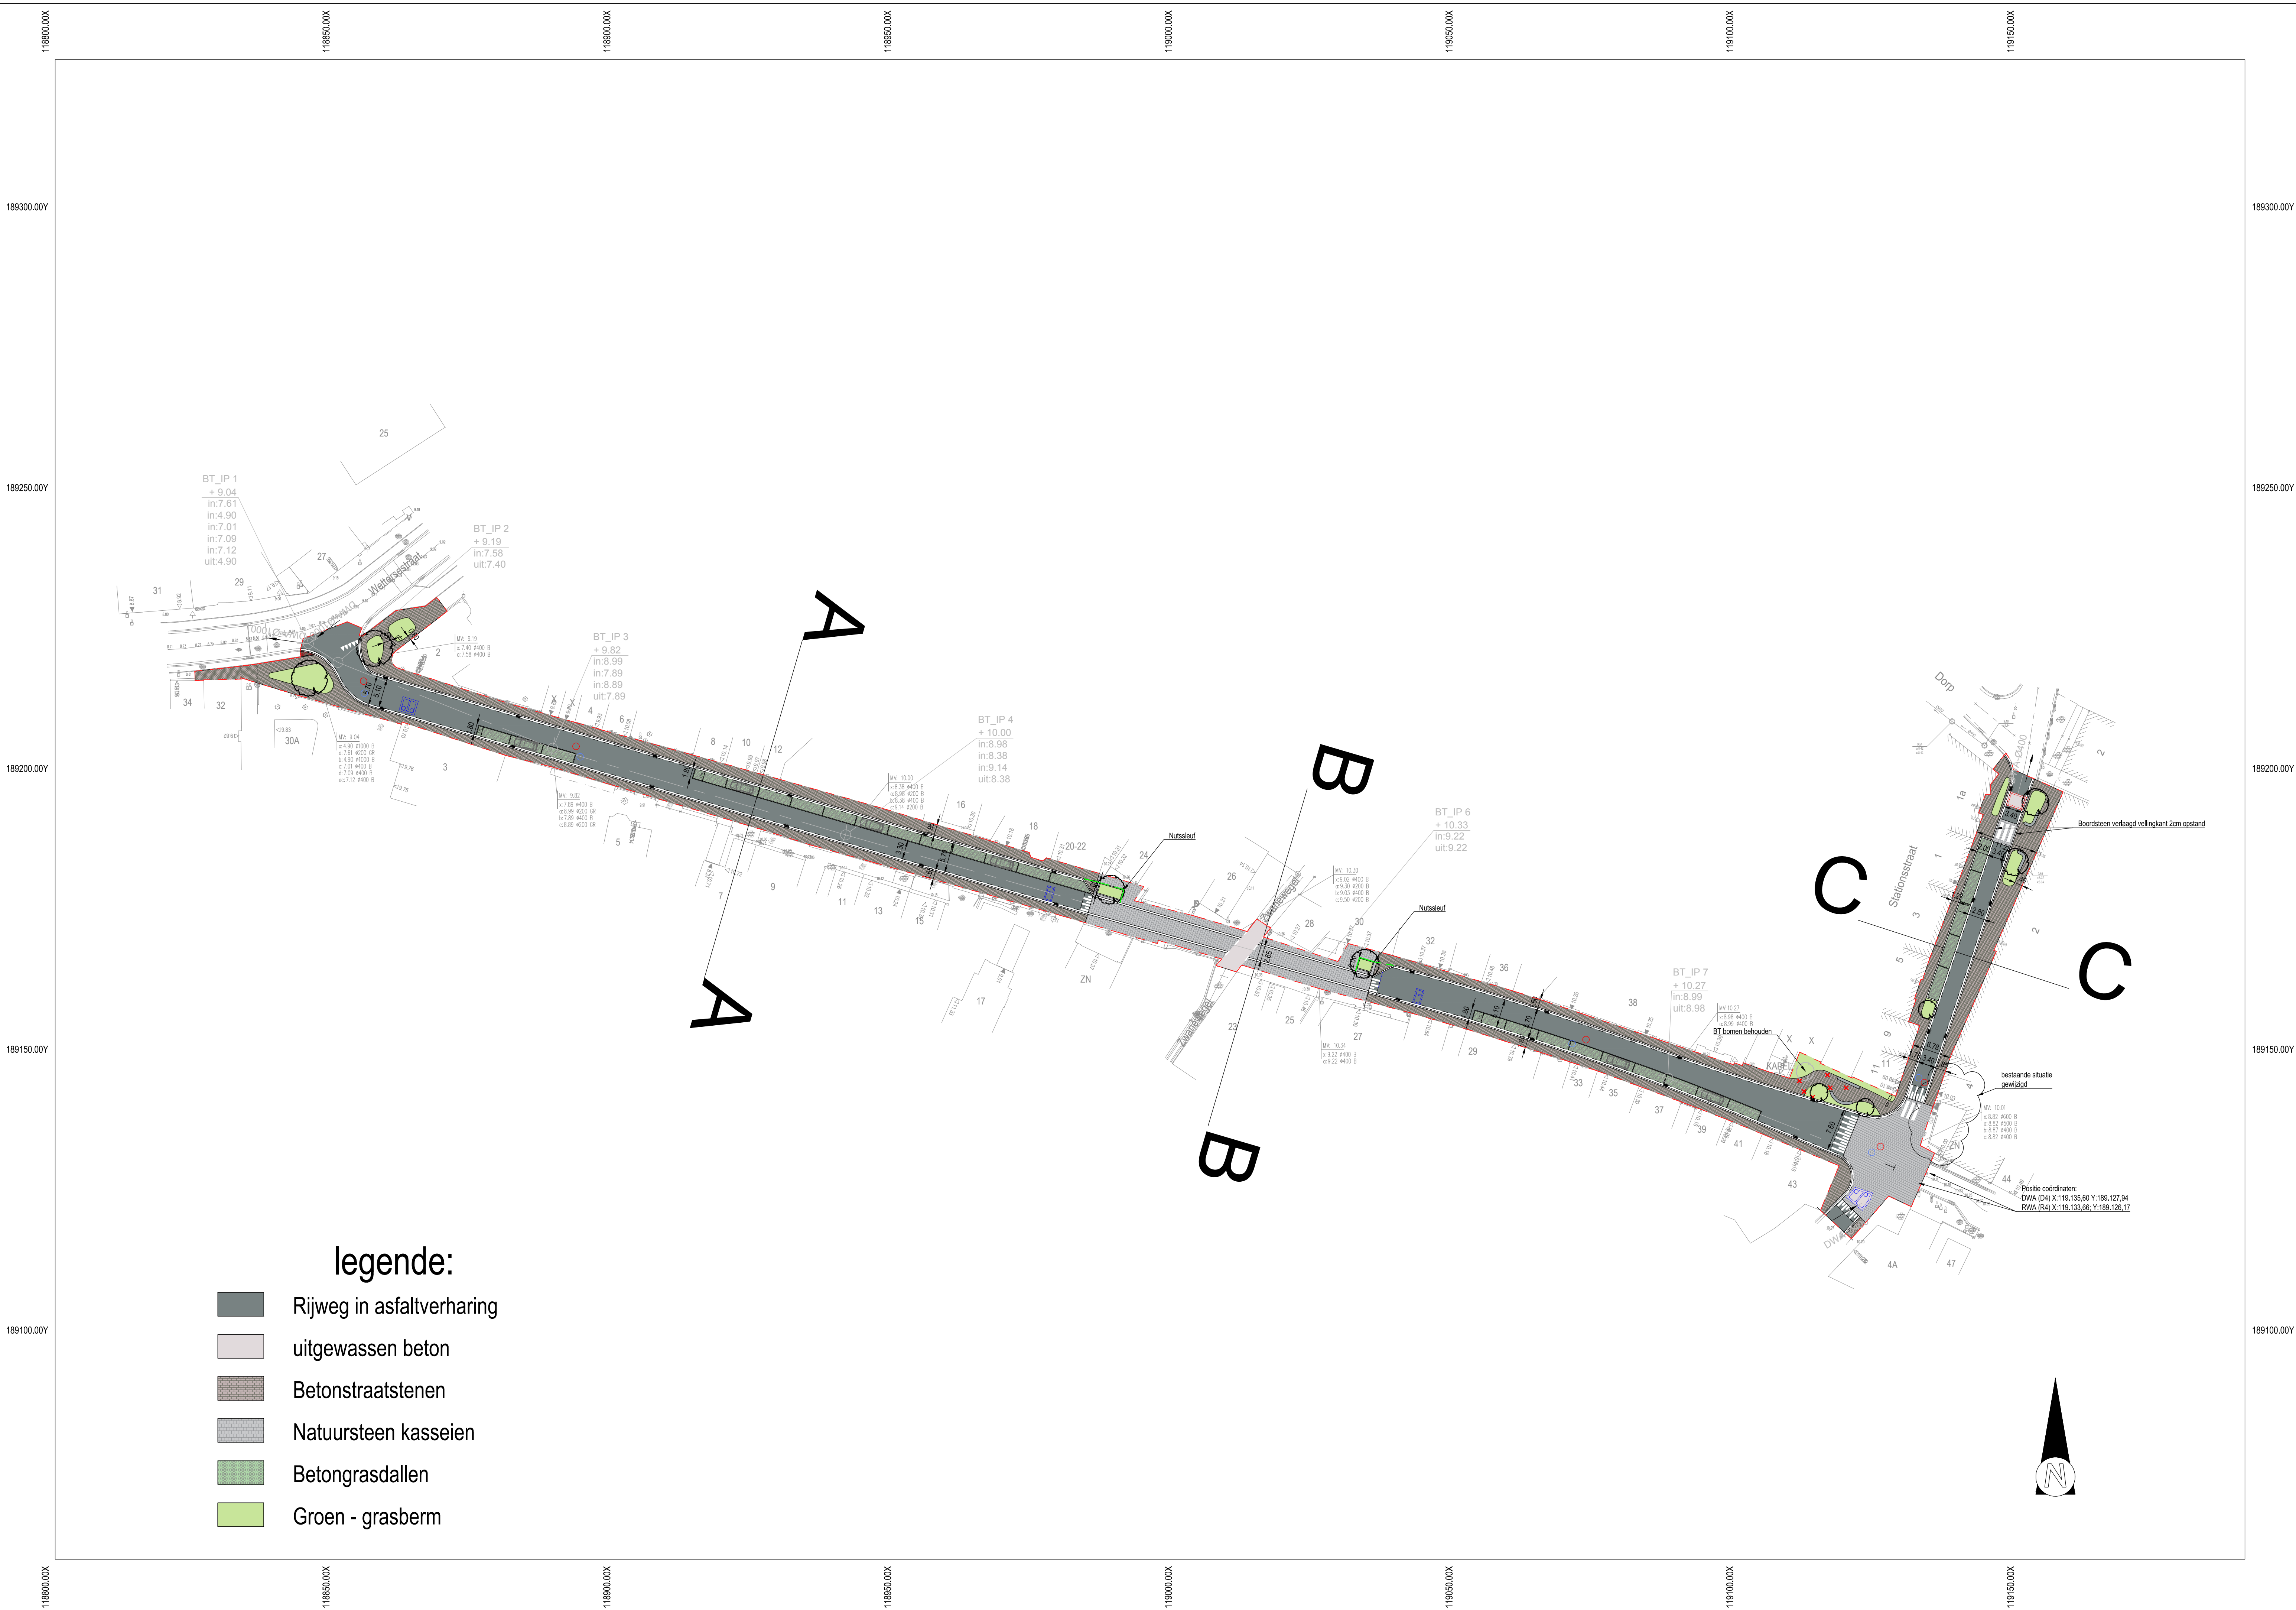

The logo of Gemeente Wichelen consists of a stylized 'W' shape formed by two wavy lines, one green and one blue. To the right of this graphic, the word 'GEMEENTE' is written in small green capital letters above the word 'Wichelen' in large, bold, black capital letters. Below 'Wichelen', the words 'SCHELDELLE - SERSKAMP - WICHELEN' are written in smaller, bold, black capital letters.

OOST-VLAANDEREN Gemeente Wichelen Hekkergemstraat	TMVW cvba Stropstraat 1 B-9000 Gent
---	--

SWECO 

vestiging Gent
Eijfjilstraat 43
B-9000 Gent
T +32 9 241 59 20

www.swecobelgium.be

Teamleider infrastructuur
ing. Kristof Mannaert

Projectleider
Kenny Hermus

H	25-08-2023	Voorontwerp	JCH				
G	30-03-2023	Voorontwerp	JCH				
F	03-03-2023	Voorontwerp	JCH				
E	17-11-2022	Voorontwerp	JCH				
D	19-10-2022	Voorontwerp	JCH				
C	17-06-2022	Voorontwerp	JCH				
B	25-04-2022	Voorontwerp voorstel 1	JCH	J	22-12-2023	Update	JCH
A	25-02-2021	Voorontwerp	JCH	I	24-10-2023	Voorontwerp	JCH
DATUM	HISTORIEK		TEKENAAR	DATUM	HISTORIEK		TEKENAAR

ONTWERP WEGENIS Hekkergermstraat					
FASE	SCHAAL	PLAOPP- (m²)	PROJECTNUMMER	PLANNUMMER	UITGAVE
AANBESTEDING	1:500	0.62m²	T501269	4.1.1	J