



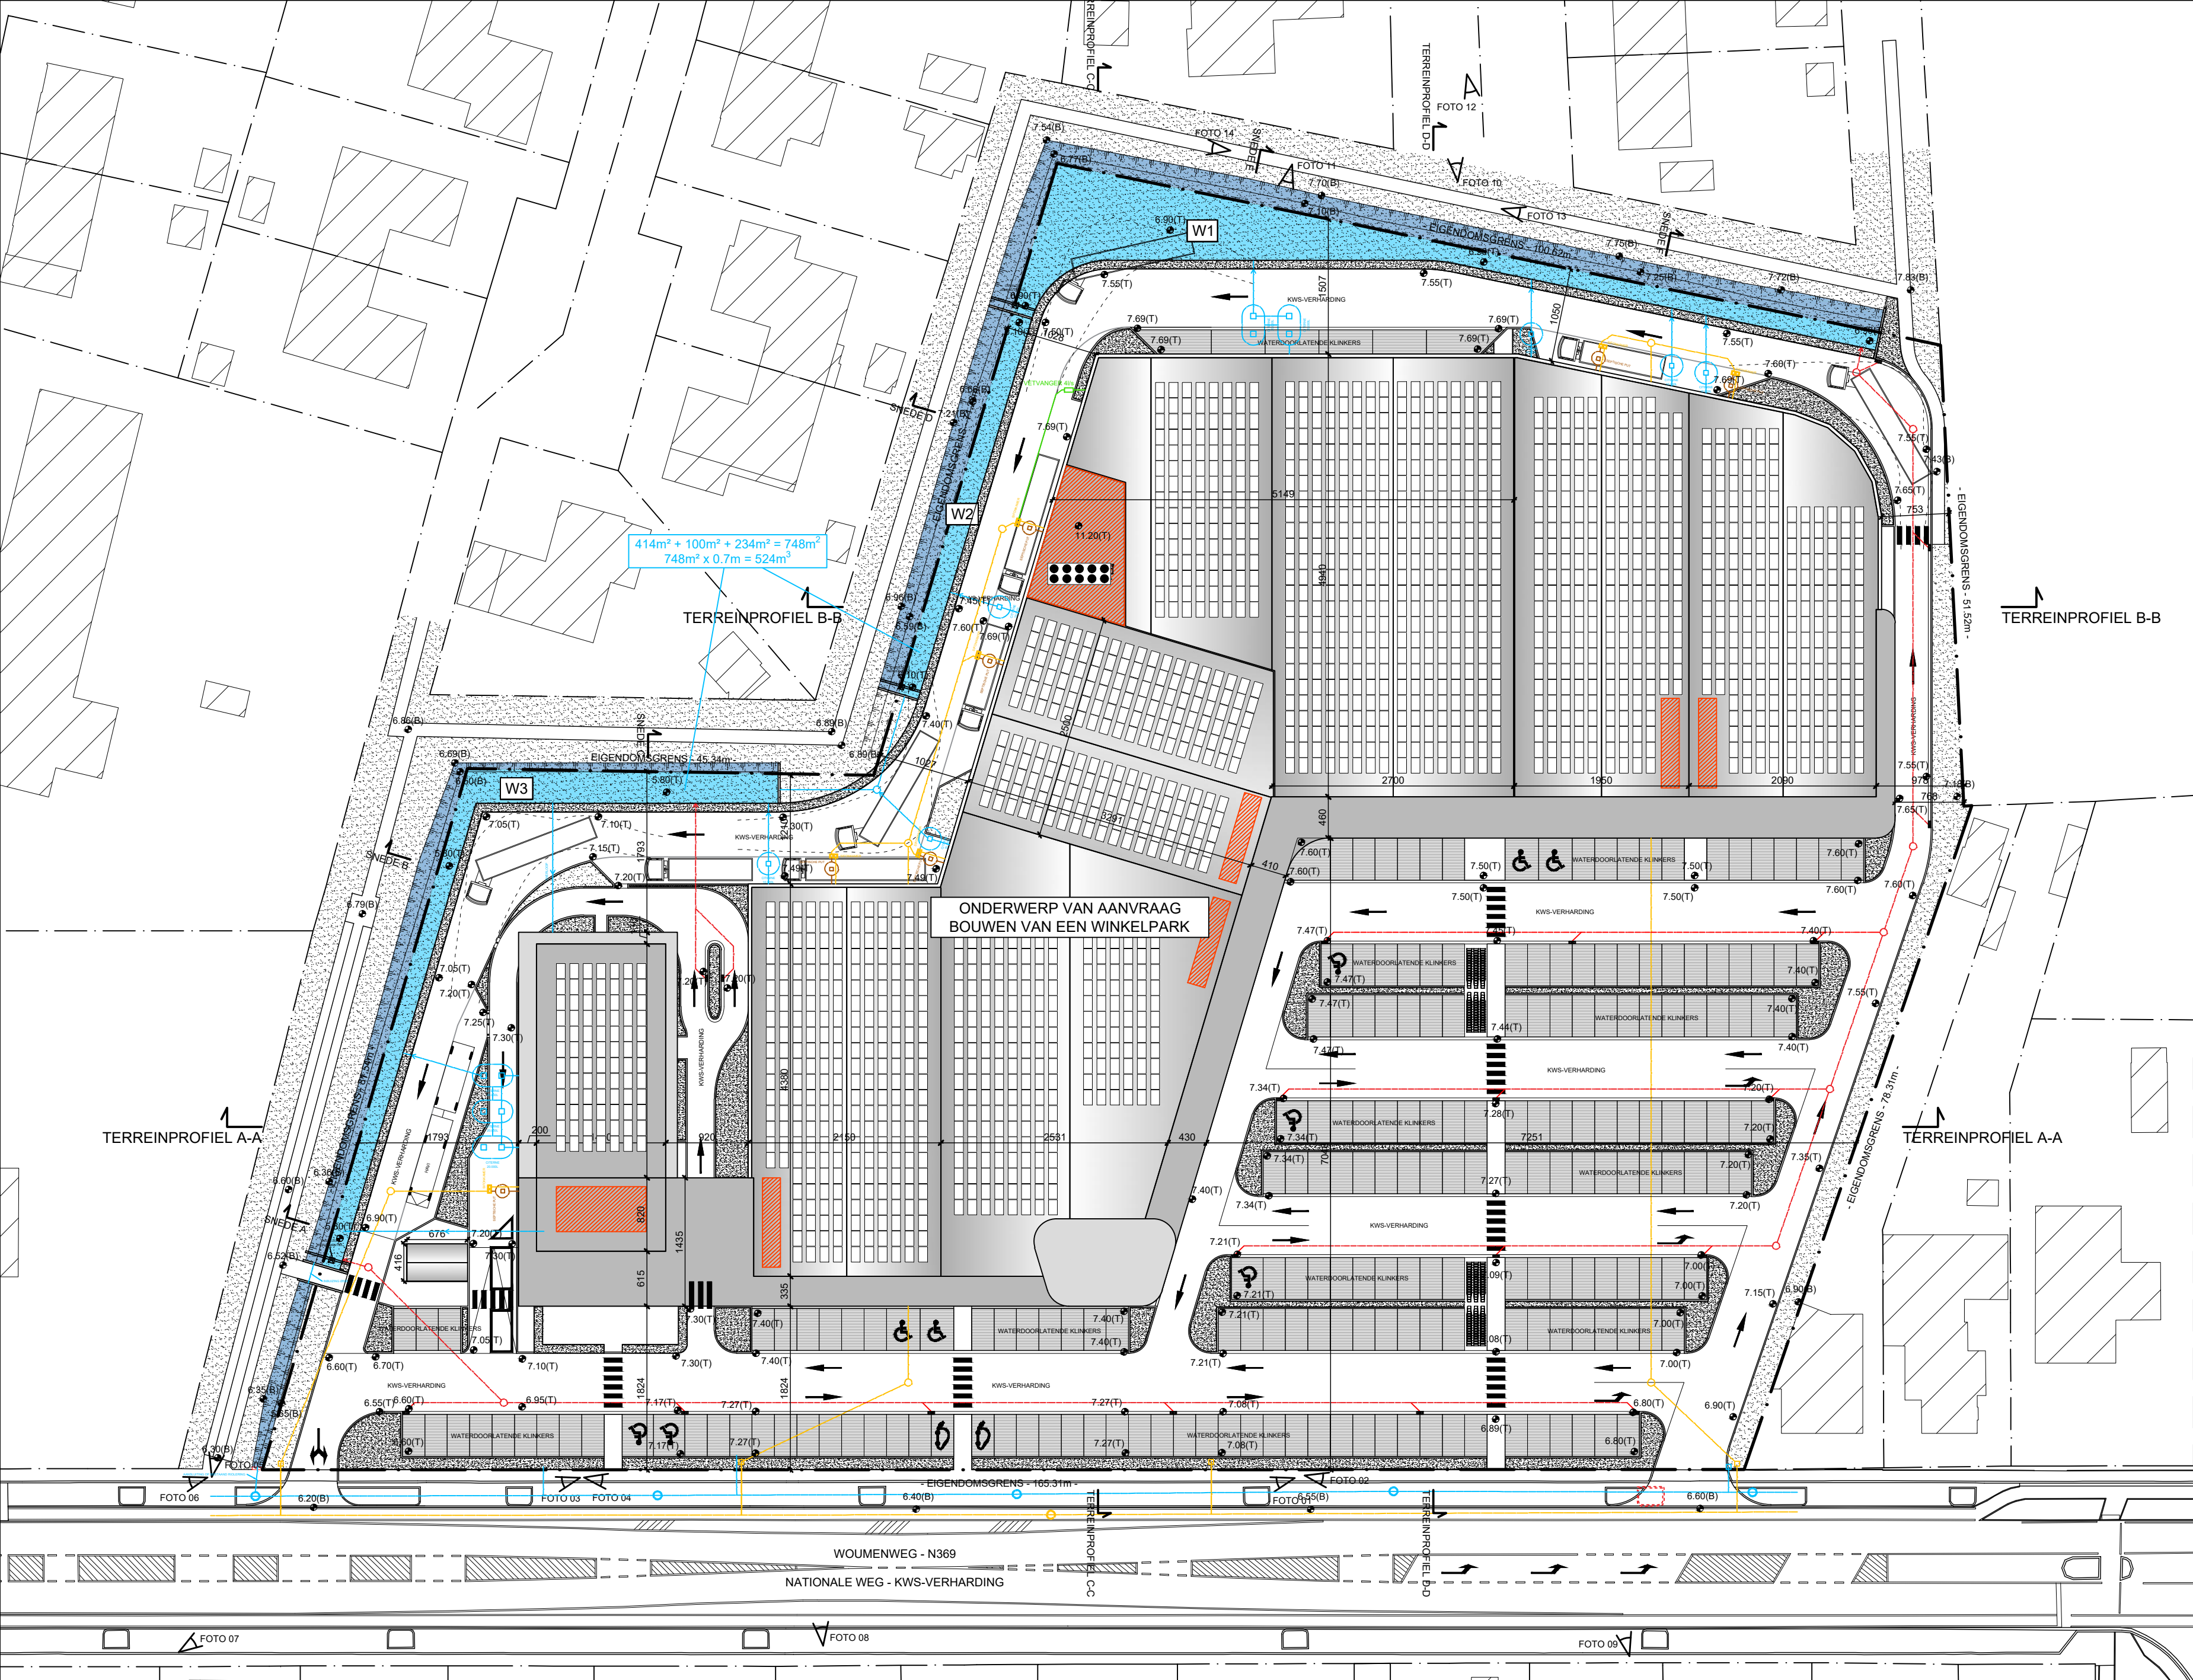


$414m^2 + 100m^2 + 234m^2 = 748m^2$
 $748m^2 \times 0.7m = 524m^3$

ONDERWERP VAN AANVRAAG
BOUWEN VAN EEN WINKELPARK

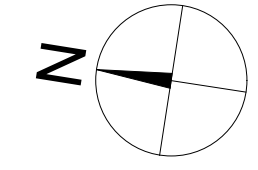

BOUWEN VAN EEN WINKELPARK DIKSMUIDE	
- NIEUWE TOESTAND - INPLANTINGSPLAN	
DOSSIER NR	21/3906
DATUM	31/08/2023
SCHAAL	1/500
FILE	
BA_BOUWENVANEENRETAILPARK _I_N_06	

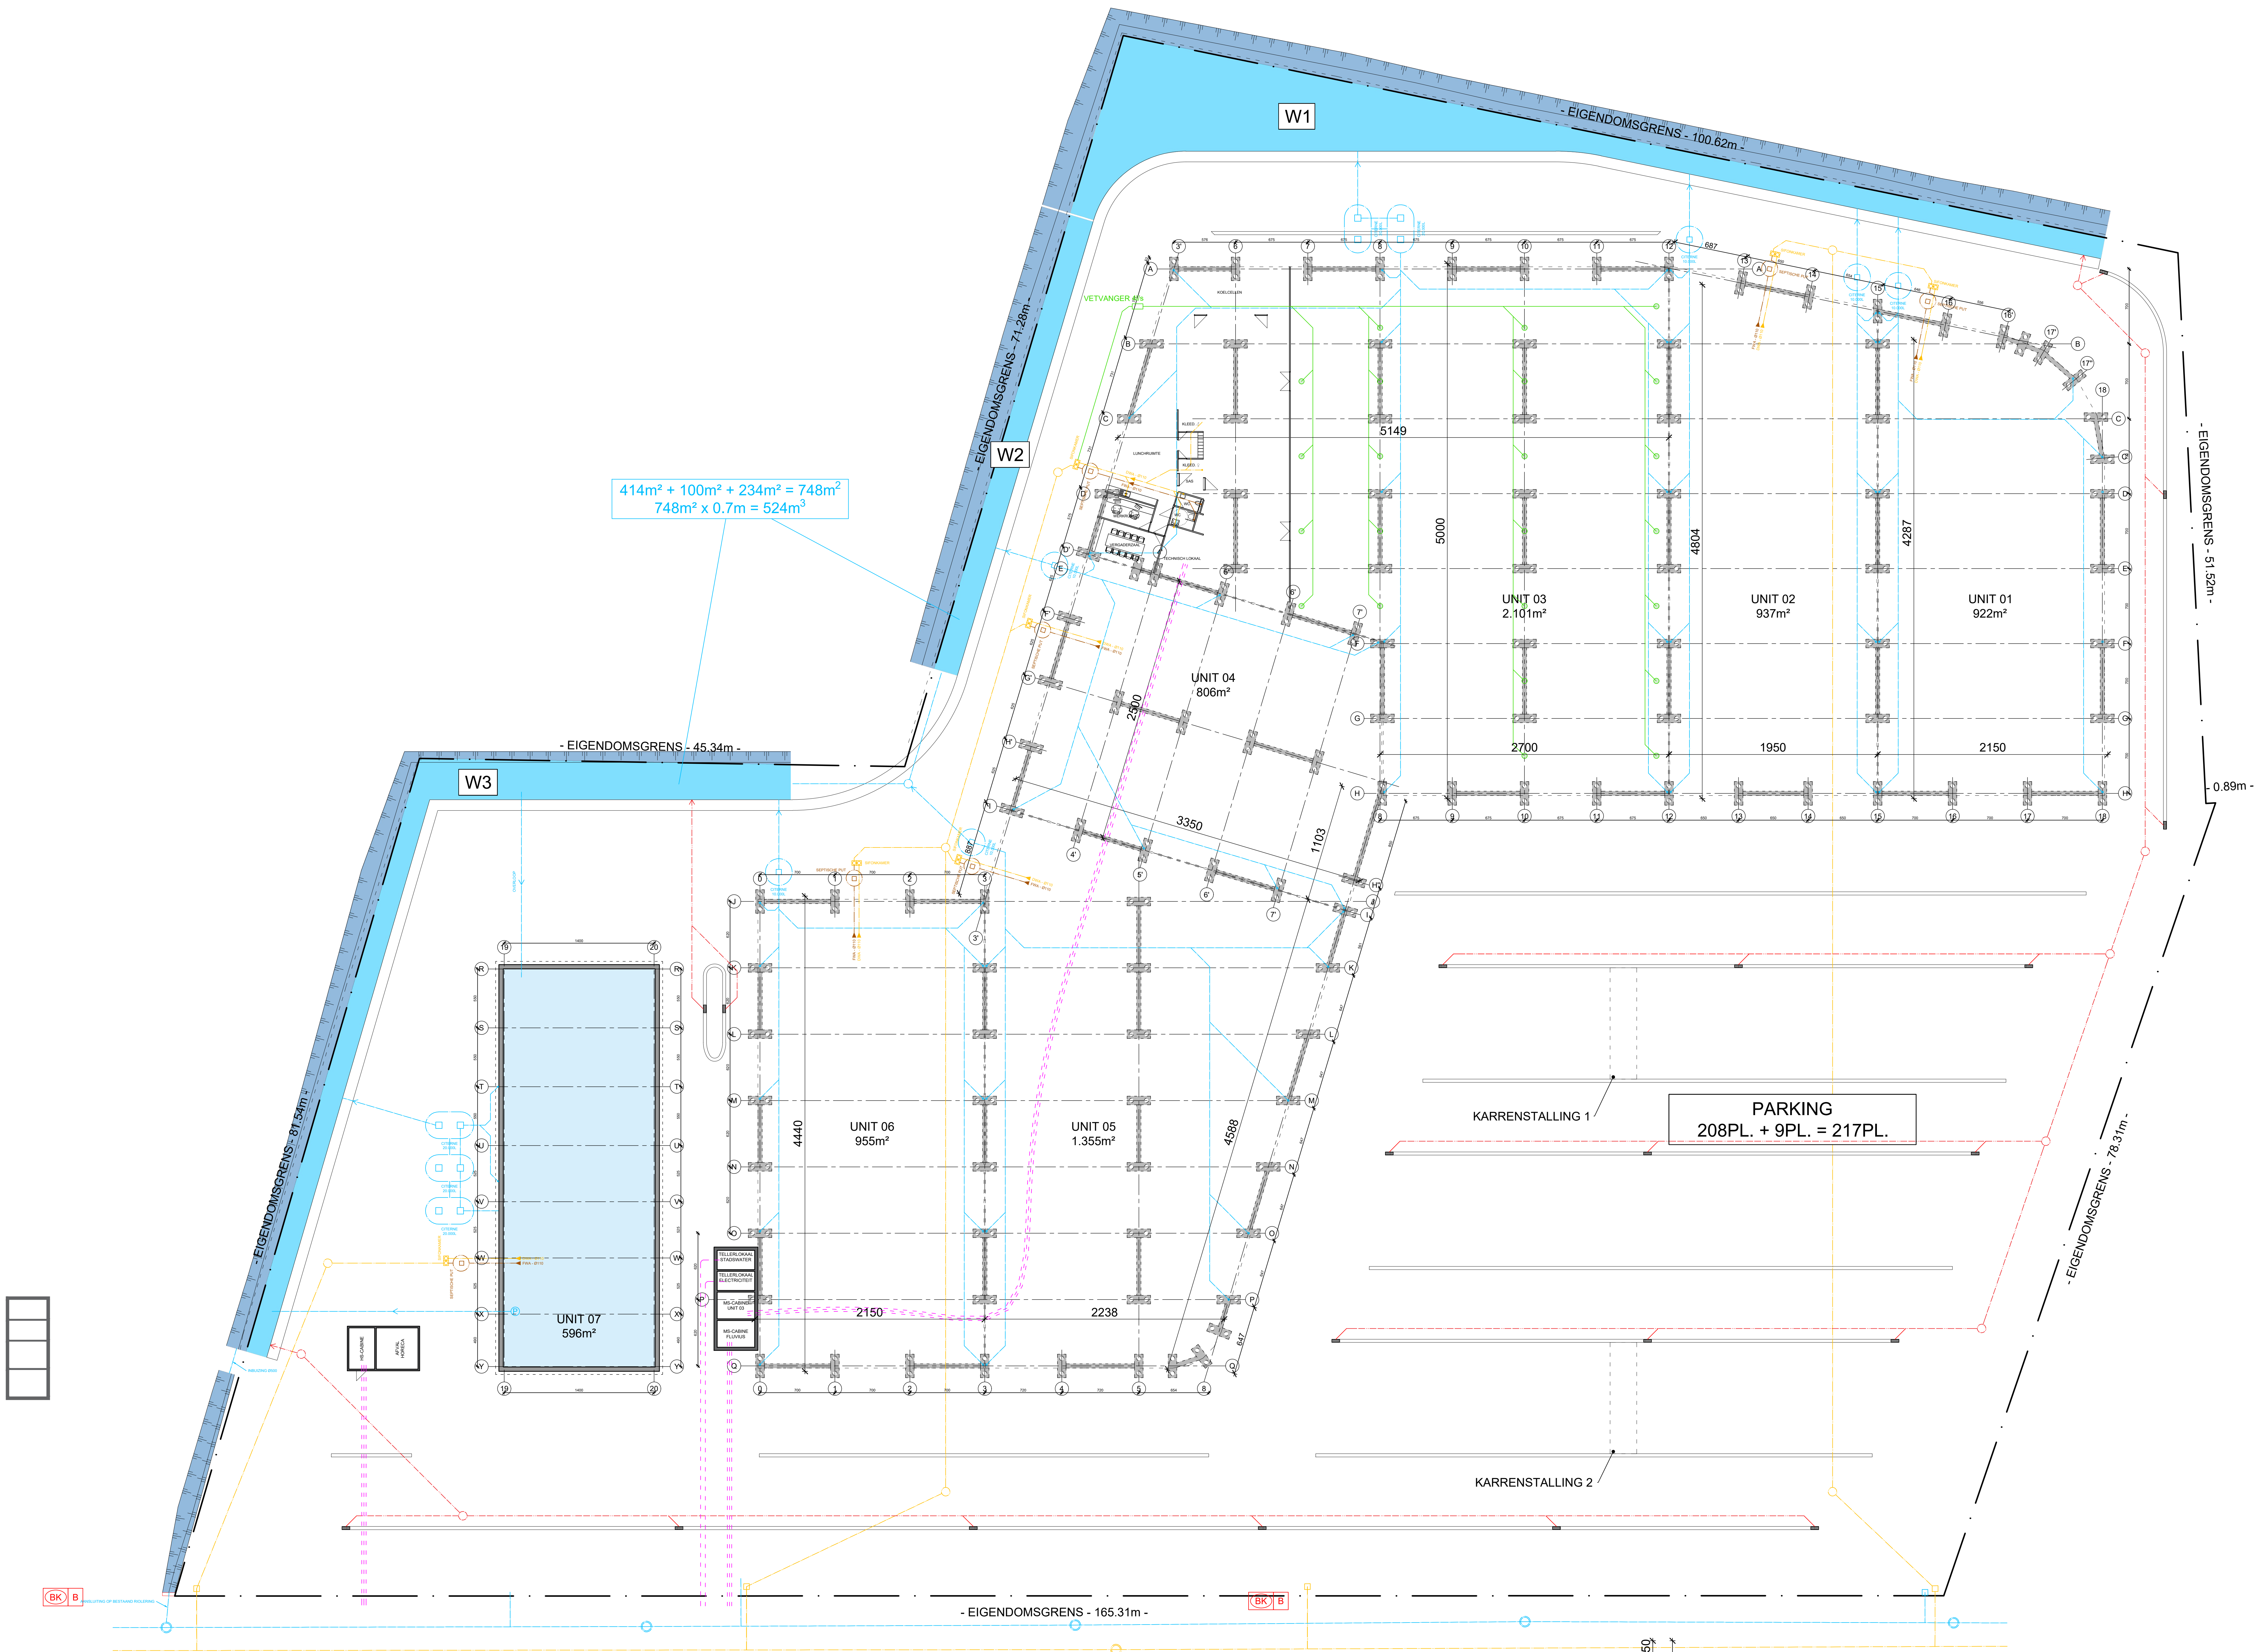

WOUMENWEG - N369
NATIONALE WEG - KWS-VERHARDING