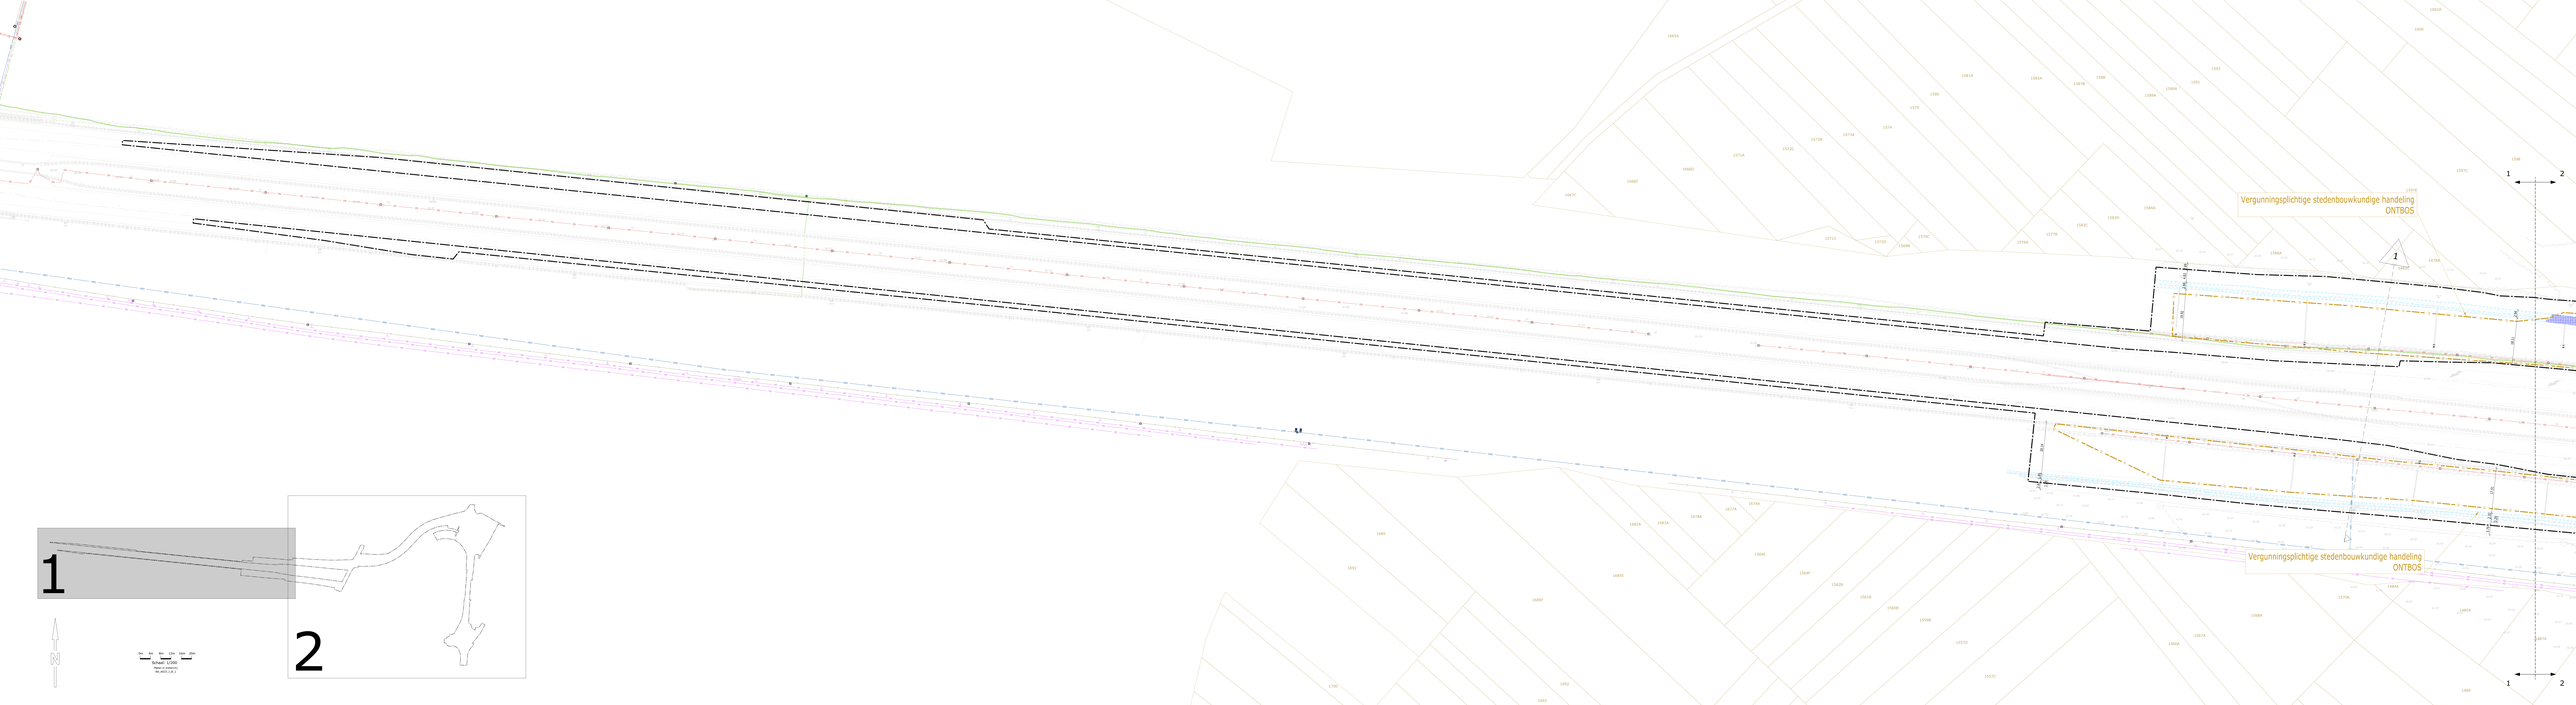
Vergunningsplichtige stedenbouwkundige handeling
ONTBOS
Vergunningsplichtige stedenbouwkundige handeling
ONTBOS
1
2
1
2
1
2
N
0m 8m 16m 24m 32m
Schaal 1:200
Papier A1 (841x594)
WLAS2.0.0.1

Vergunningsplichtige stedenbouwkundige handeling
ONTBOS

Vergunningsplichtige stedenbouwkundige handeling
ONTBOS

Mottekampstraat
gemeenteweg - asfalt

Heimraat
gemeenteweg - asfalt

gemeenteweg - asfalt
Industrielaan

N78 - Rijksweg
gemeenteweg - asfalt

E314

Kilkeek
gemeenteweg
Zwarte weg

N78 - Rijksweg
gemeenteweg - asfalt

1
2
3
4
5
6
7
8
9
10
11
12
13
14
15
16
17
18
19
20
21
22
23
24
25
26
27
28
29
30
31
32
33
34
35
36
37
38
39
40

Vergunningsplichtige stedenbouwkundige handeling
VERHARDING

Vergunningsplichtige stedenbouwkundige handeling
TERREIN

Vergunningsplichtige stedenbouwkundige handeling
TERREIN

Vergunningsplichtige stedenbouwkundige handeling
VERHARDING

1

2

1

2

1

2

N

0m 6m 8m 12m 16m 20m
Schaal 1:200
Papier A1 (841X594)
BLAD(A1/A-)

Vergunningsplichtige stedenbouwkundige handeling
CON1: luifel

Vergunningsplichtige stedenbouwkundige handeling
CON2: luifel

Vergunningsplichtige stedenbouwkundige handeling
TERREIN

Vergunningsplichtige stedenbouwkundige handeling
VERHARDING

Mottekampstraat
gemeenteweg - asfalt

Heimraat
gemeenteweg - asfalt

Industrielaan
gemeenteweg - asfalt

N78 - Rijksweg
gemeenteweg - asfalt

Kilbeek
Ter Heyde
N78 - asfalt

E314

Schaal: 1:1000
Bestand: 1
Naam: Kaarten
BK-AE01.2.A_2

0m 4m 8m 12m 16m 20m

Schaal: 1/200

Maten in meter(m)

BA_AS33_T_BN_1_1

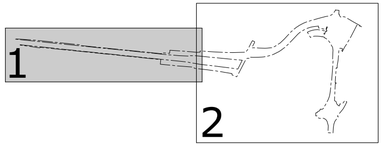

T1
H: 1/200
V: 1/200
Vergelijkingsvlak
38.00m T.A.W.

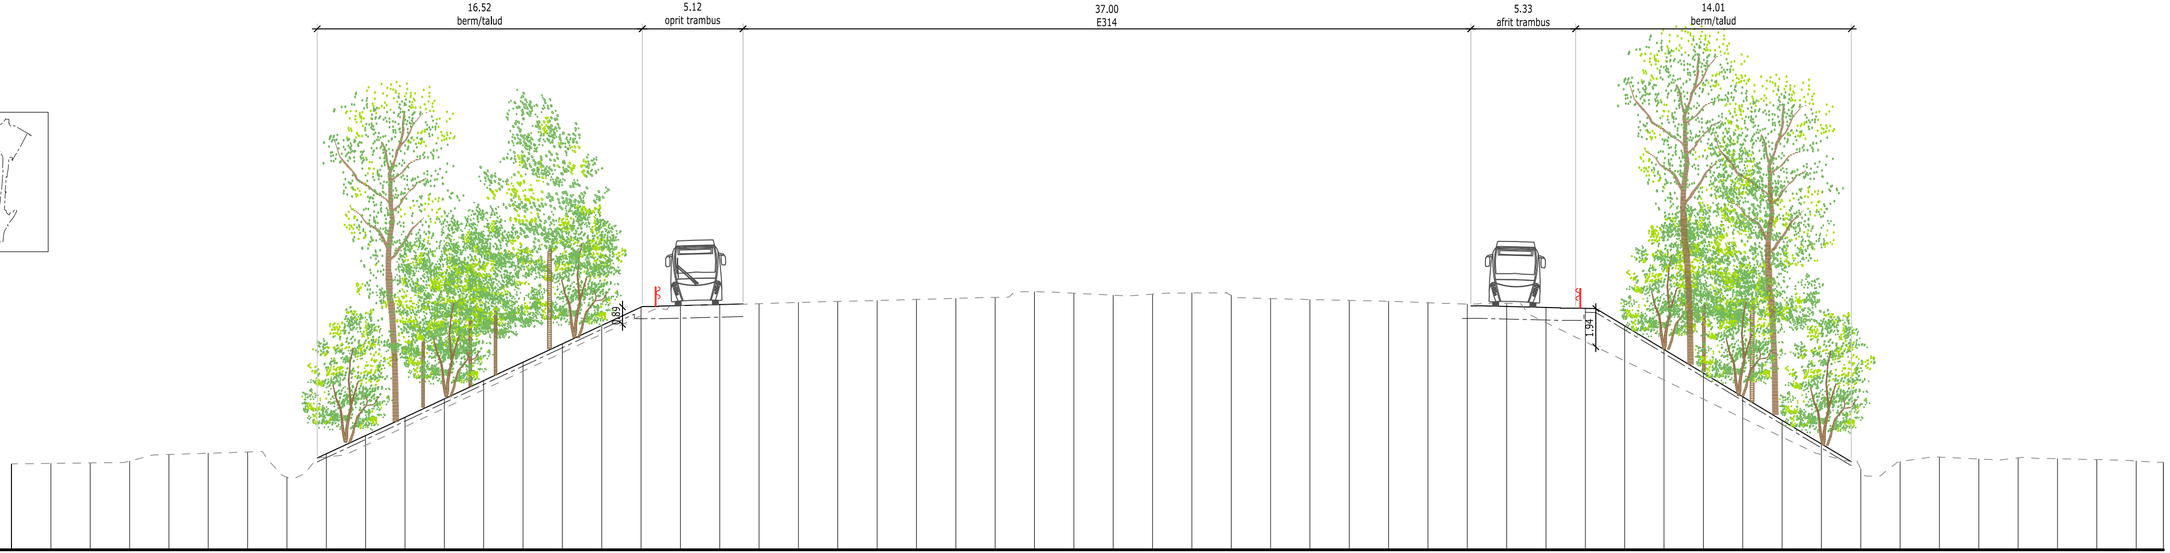

| | | |

0m 4m 8m 12m 16m 20m

Schaal: 1/200

Maten in meter(m)

BA_AS33_T_BN_2_2

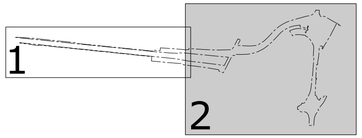

T2
H: 1/200
V: 1/200
Vergelijkingsvlak
37.00m T.A.W.

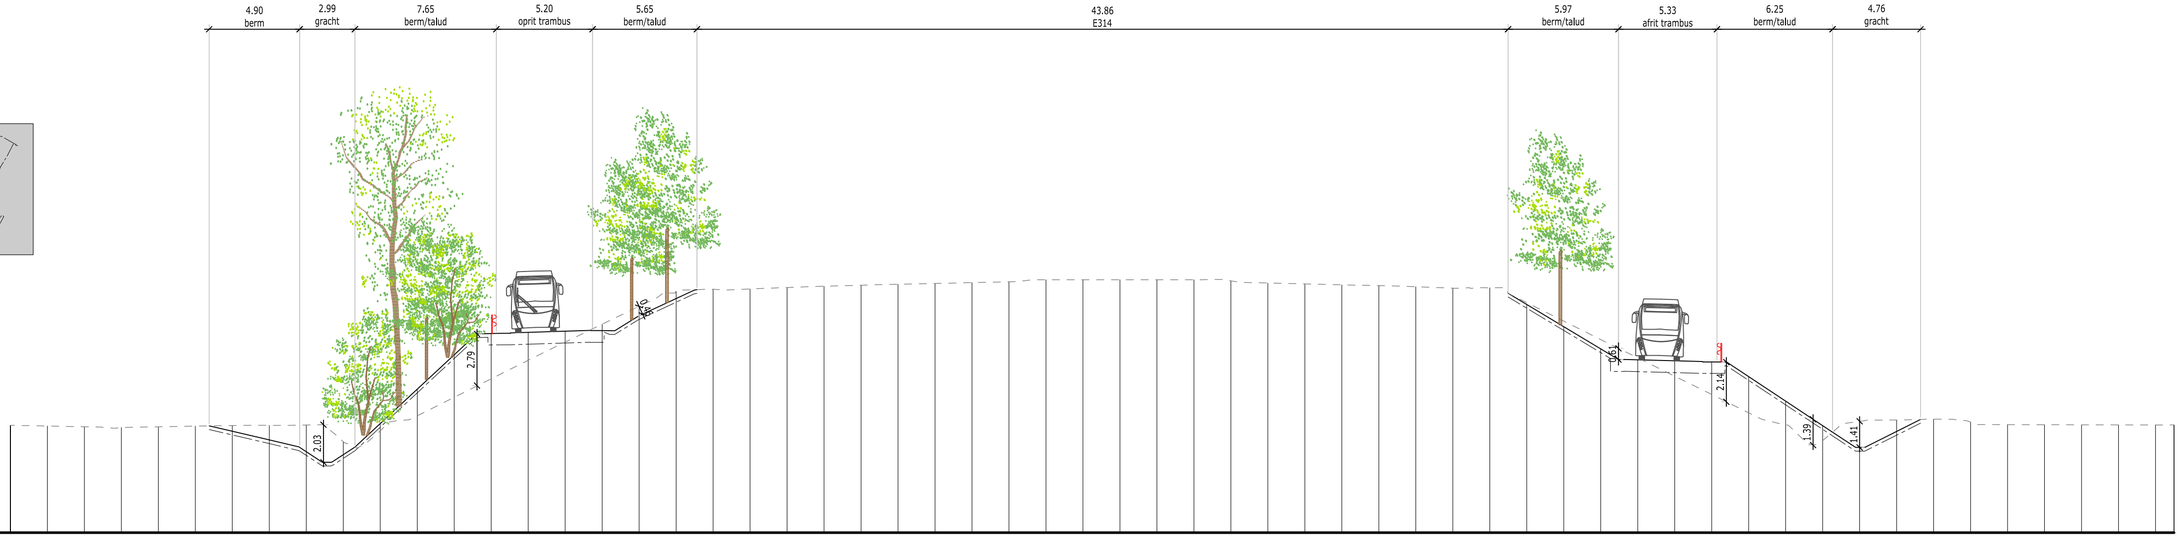

| | | |

0m 4m 8m 12m 16m 20m

Schaal: 1/200

Maten in meter(m)

BA_AS33_T_BN_2_3

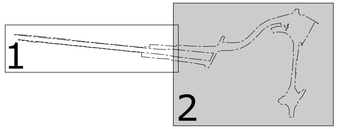

T3
H: 1/200
V: 1/200
Vergelijkingsvlak
38.00m T.A.W.

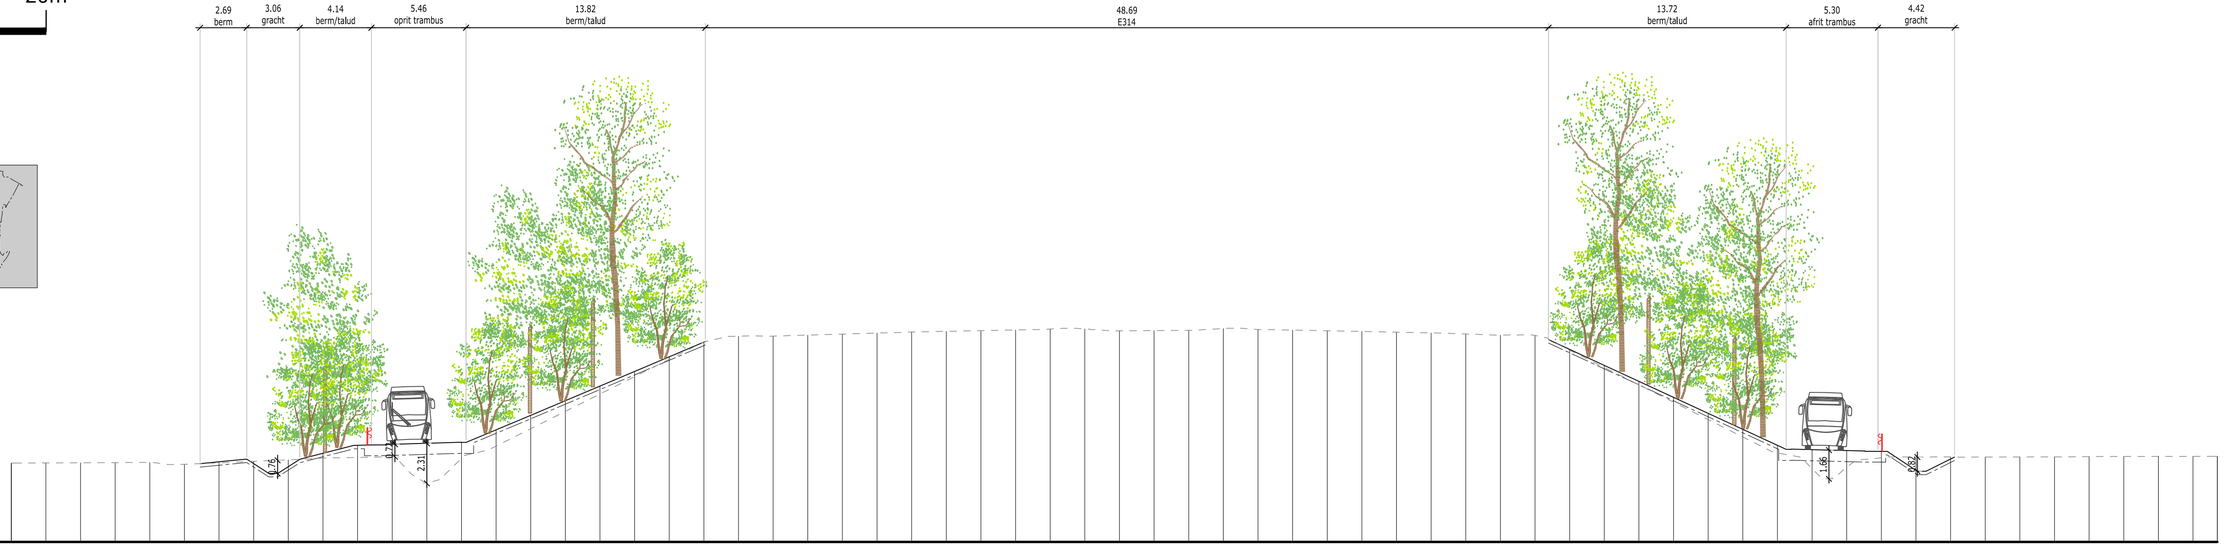

| | | |

0m 4m 8m 12m 16m 20m

Schaal: 1/200

Maten in meter(m)

BA_AS33_T_BN_2_4

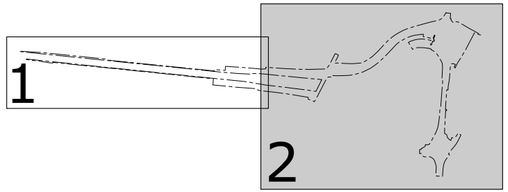

T4
H: 1/200
V: 1/200
Vergelijkingsvlak
37.00m T.A.W.

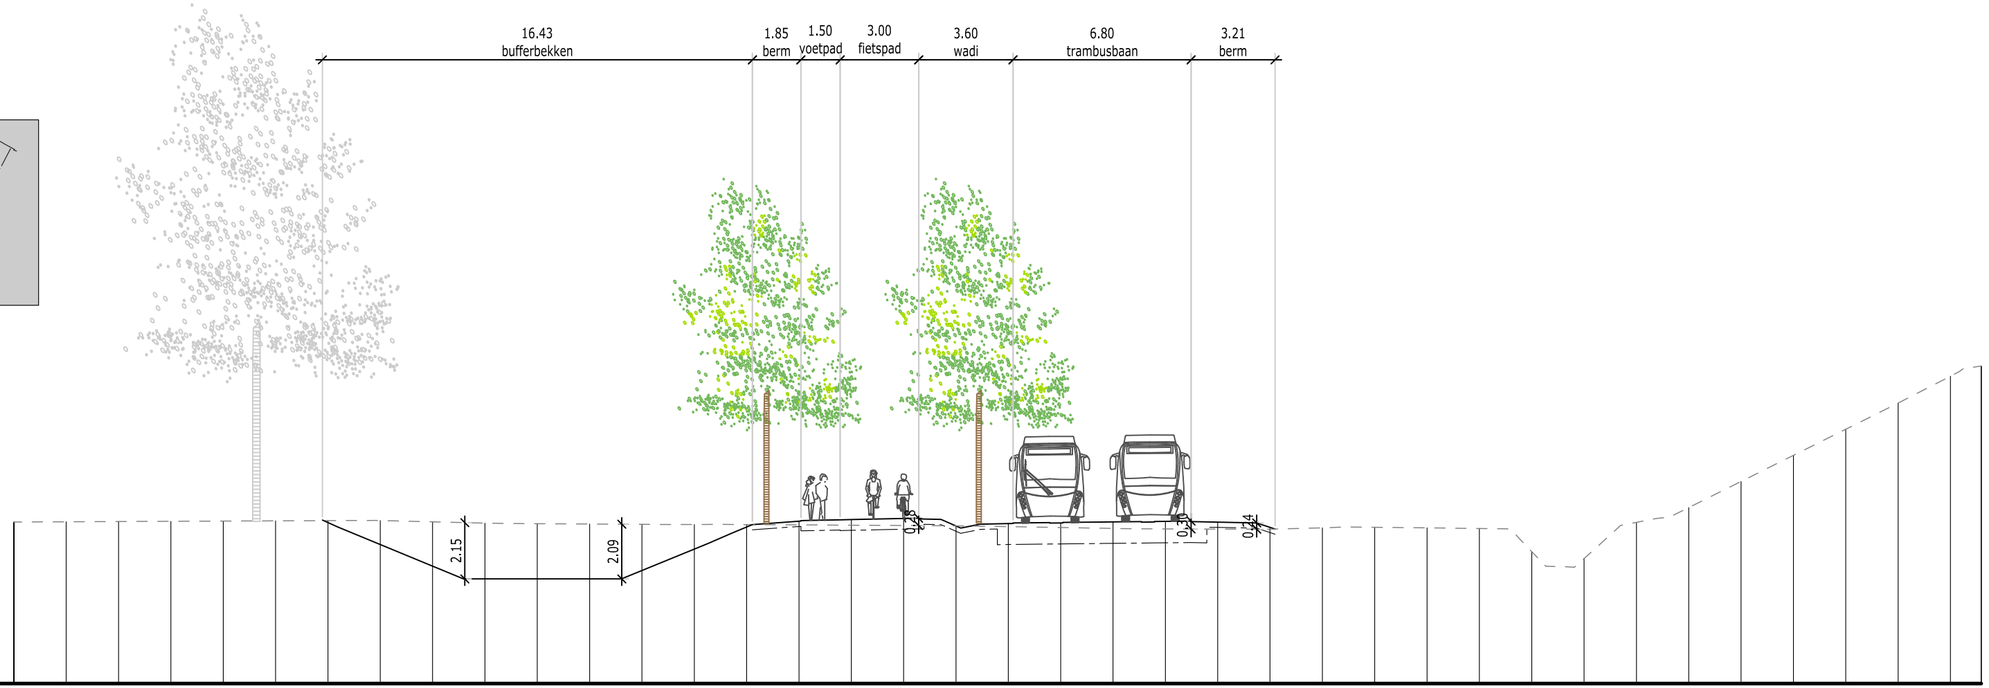

Bestaand maaiveld	43.18	43.19	43.20	43.21	43.22	43.23	43.23	43.18	43.13	43.11	43.10	43.09	43.08	43.08	43.07	43.05	43.04	43.03	43.00	42.96	42.93	42.91	42.90	42.90	42.95	42.97	42.95	42.93	42.04	41.78	43.16	43.73	44.73	45.72	46.72	47.72	48.75
Toekomstig maaiveld						43.25			41.00			41.00		43.08	43.23	43.26		43.32	43.28	42.94	43.09	43.14		43.18		43.21		43.14	42.91									

0m 4m 8m 12m 16m 20m

Schaal: 1/200

Maten in meter(m)

BA_AS33_T_BN_2_5

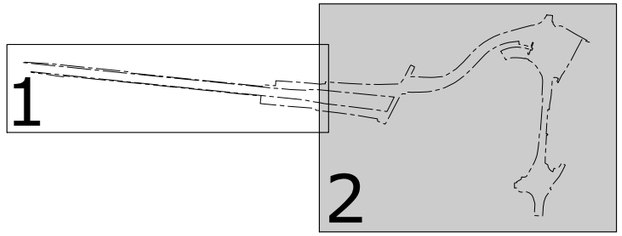

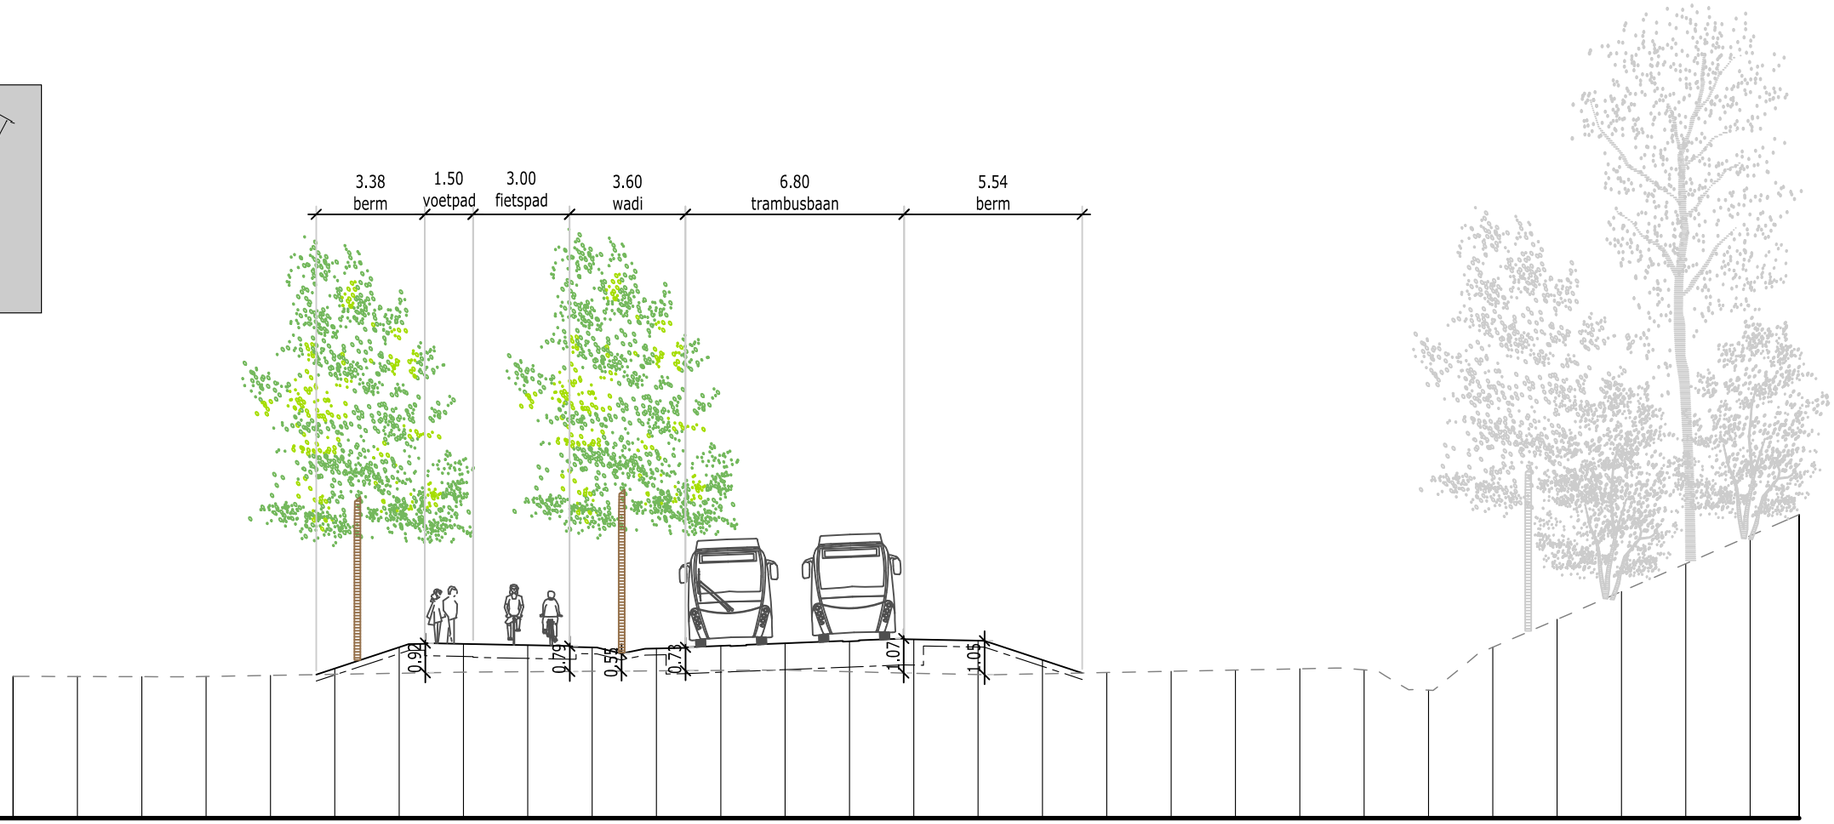

T5
H: 1/200
V: 1/200
Vergelijkingsvlak
37.00m T.A.W.

Bestaand maaiveld	41.40	41.40	41.41	41.44	41.47	41.51	41.54	41.55	41.57	41.58	41.59	41.60	41.55	41.50	41.47	41.49	41.53	41.57	41.61	41.64	41.61	40.98	42.32	43.18	44.05	44.91	45.78
Toekomstig maaiveld					41.46	42.41 42.44			42.35	42.31	42.12	42.27	42.31	42.45	42.59	42.52	41.51										

0m 4m 8m 12m 16m 20m

Schaal: 1/200

Maten in meter(m)

BA_AS33_T_BN_2_6

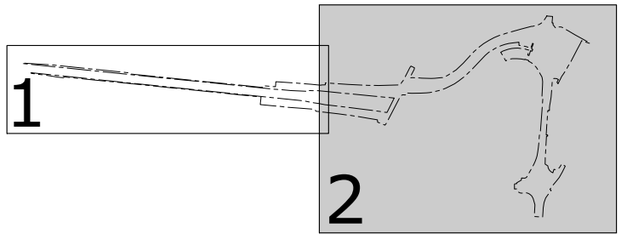

T6
H: 1/200
V: 1/200
Vergelijkingsvlak
37.00m T.A.W.

Bestaand maaiveld	41.01	41.03	41.10	41.12	41.05	41.01	40.99	41.01	41.02	41.04	41.05	41.06	41.08	41.09	41.05	41.01	40.97	40.94	40.90	40.76	41.11	41.98	42.85	43.65	43.93	43.85	43.78
Toekomstig maaiveld				41.11		42.10 42.13	42.10	42.04	41.99	41.74	42.09	42.14		41.86		41.79	40.98										

0m 4m 8m 12m 16m 20m

Schaal: 1/200

Maten in meter(m)

BA_AS33_T_BN_2_7

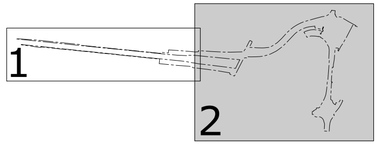

T7
H: 1/200
V: 1/200
Vergelijkingsvlak
37.00m T.A.W.

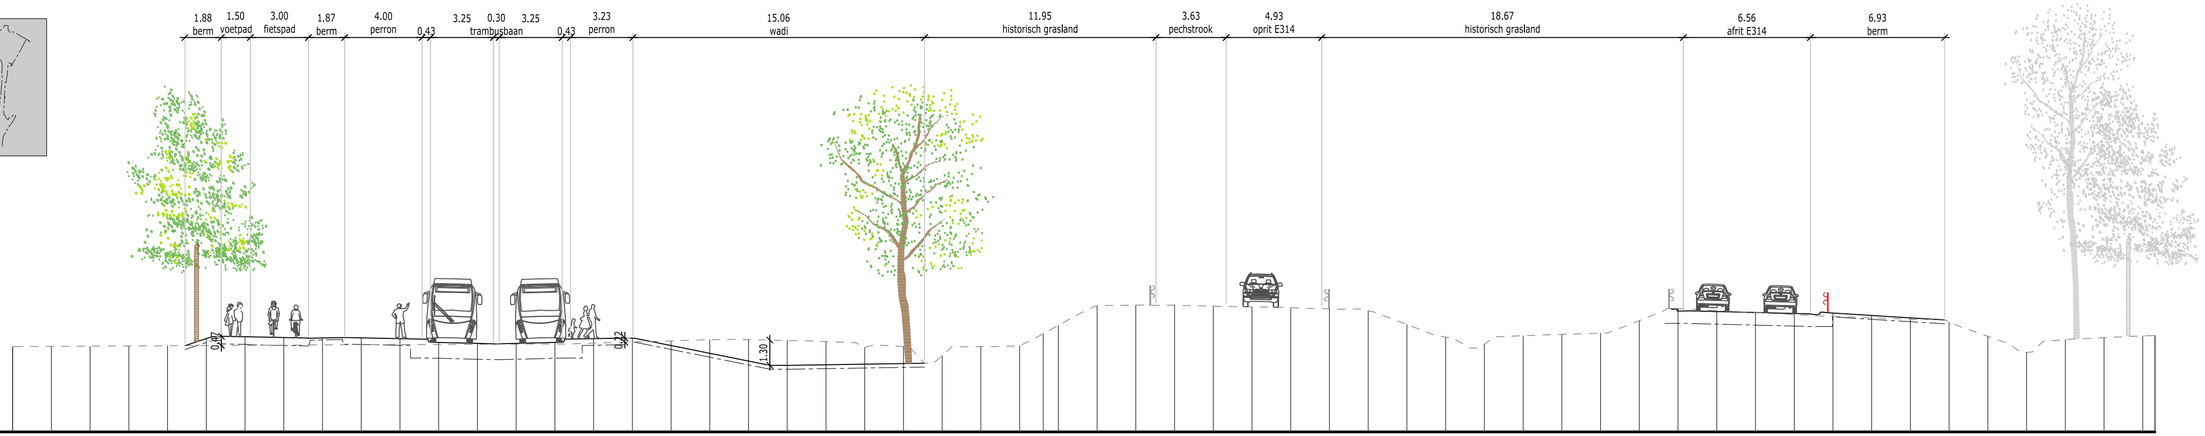

| | | |

0m 4m 8m 12m 16m 20m

Schaal: 1/200

Maten in meter(m)

BA_AS33_T_BN_2_8

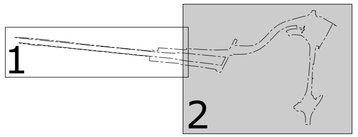

T8
H: 1/200
V: 1/200
Vergelijkingsvlak
37.00m T.A.W.

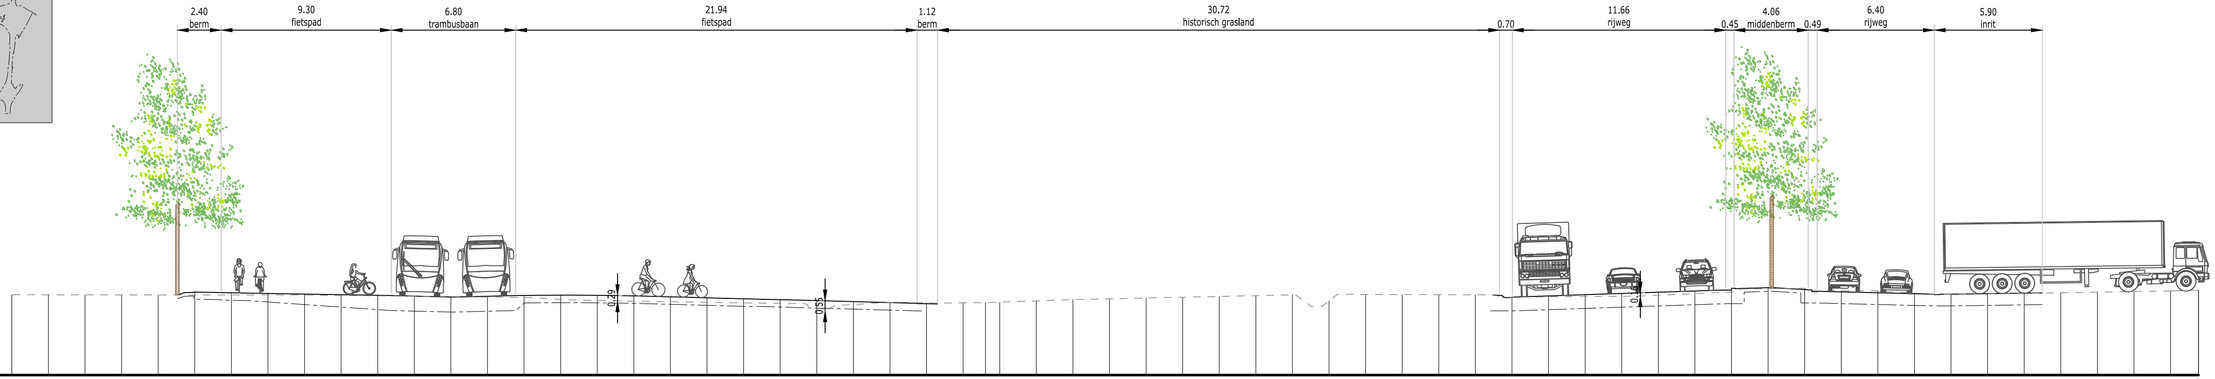

| | | |

0m 4m 8m 12m 16m 20m

Schaal: 1/200

Maten in meter(m)

BA_AS33_T_BN_2_9

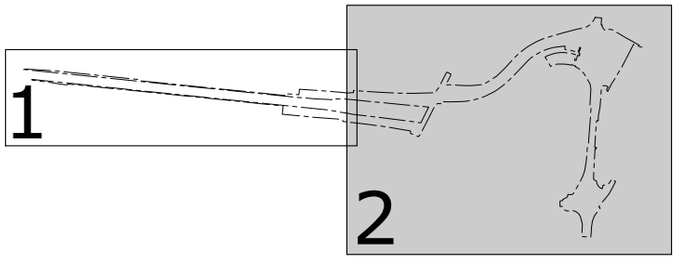

T9

H: 1/200

V: 1/200

Vergelijkingsvlak

38.00m T.A.W.

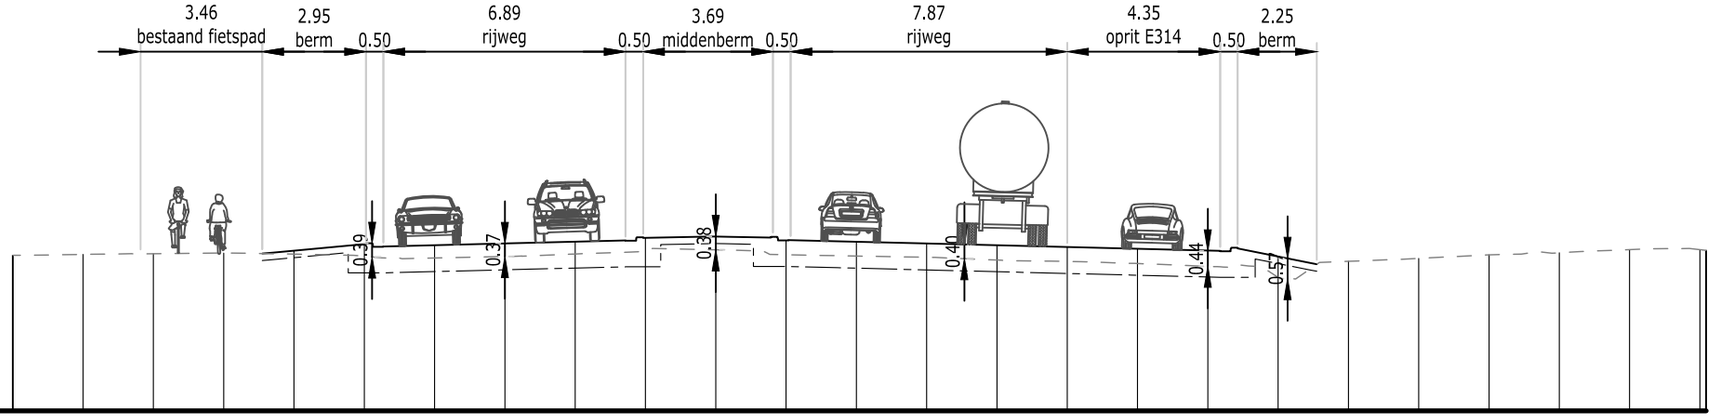

Bestaand maaiveld	42.45	42.47	42.49	42.46	42.39	42.34	42.39	42.46	42.54	42.58	42.44	42.40	42.37	42.29	42.25	42.19	42.11	41.79	42.25	42.34	42.44	42.49	42.58	42.58
Toekomstig maaiveld				42.47	42.74	42.66			42.84	42.92	42.95	42.85			42.68	42.64	42.54	42.62	42.17					

0m 4m 8m 12m 16m 20m

Schaal: 1/200

Maten in meter(m)

BA_AS33_T_BN_2_10

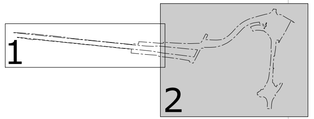

T10
H: 1/200
V: 1/200
Vergelijkingsvlak
36.00m T.A.W.

| | | |

0m 4m 8m 12m 16m 20m

Schaal: 1/200

Maten in meter(m)

BA_AS33_T_BN_2_11

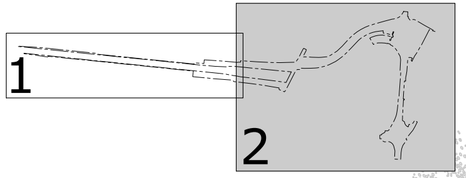

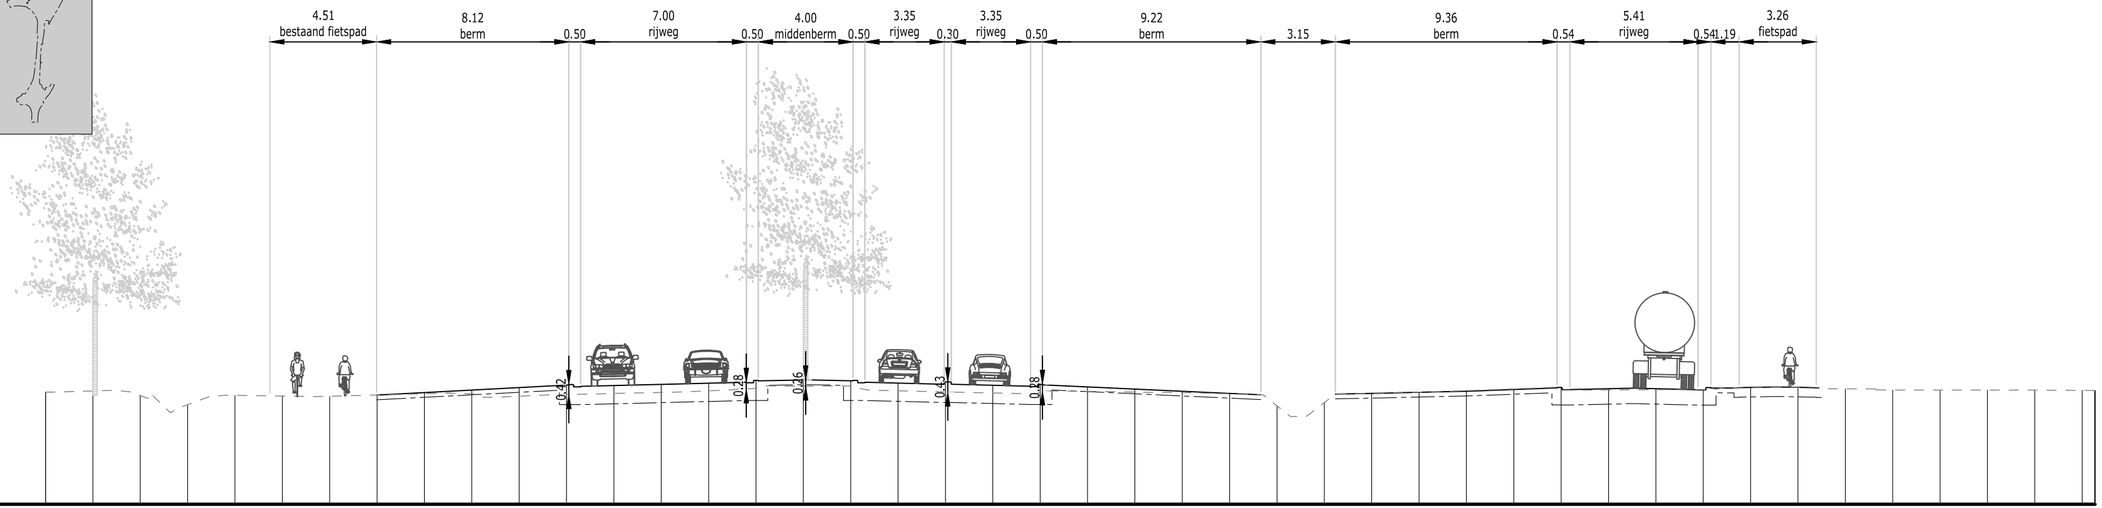

T11
H: 1/200
V: 1/200
Vergelijkingsvlak
37.00m T.A.W.

Bestaand maaiveld	41.78	41.59	41.20	41.60	41.57	41.56	41.61	41.66	41.66	41.56	41.63	41.68	41.72	41.79	41.92	41.99	42.00	41.79	41.74	41.70	41.74	41.77	41.73	41.72	41.66	41.15	41.29	41.69	41.73	41.80	41.87	41.82	41.83	41.84	41.84	41.92	41.93	41.87	41.82	41.82	41.82	41.82	41.81
Toekomstig maaiveld							41.61				42.05 41.97				42.15 42.23		42.25	42.23 42.15		42.07		41.98 42.06				41.62		41.65				41.93 41.84		41.90		41.83 41.92	41.92	41.95	41.92					

0m 4m 8m 12m 16m 20m

Schaal: 1/200

Maten in meter(m)

BA_AS33_T_BN_2_12

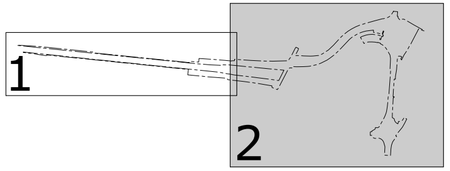

T12
H: 1/200
V: 1/200
Vergelijkingsvlak
38.00m T.A.W.

Bestaand maaiveld	41.37	41.10	41.11	41.35	41.83	41.69	41.73	41.87	42.06	42.18	42.19	42.23	42.27	42.32	42.49	42.92	42.91	42.91	42.80	42.67	42.60	42.59	42.57	42.55	42.57	42.58	42.60	42.61	42.63	42.69	42.28	42.09	42.06	42.03	42.00	41.98	42.02	41.93	41.93	41.91	41.93	41.98	41.98	41.88	41.87
Toekomstig maaiveld					41.76				42.23 42.14				42.26		42.38 42.32		42.55 42.58						42.83						42.69 42.59			42.42 42.38		42.26			42.14 42.23			41.93					

0m 4m 8m 12m 16m 20m

Schaal: 1/200

Maten in meter(m)

BA_AS33_T_BN_2_13

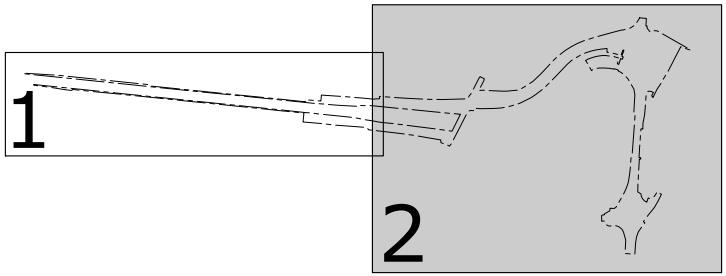

T13
H: 1/200
V: 1/200
Vergelijkingsvlak
38.00m T.A.W.

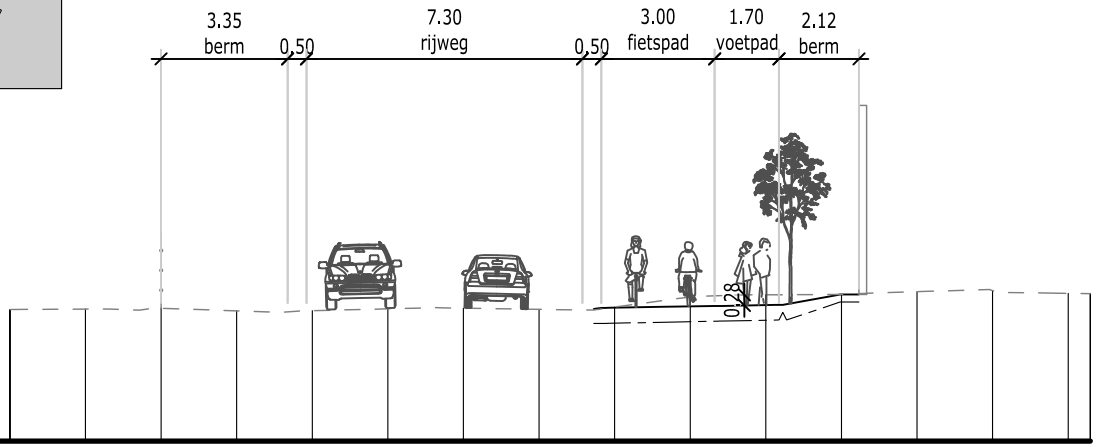

Bestaand maaiveld	41.49	41.51	41.45	41.45	41.50	41.52	41.48	41.54	41.81	41.87	41.88	41.95	41.98	41.91
Toekomstig maaiveld								41.52		41.57	41.60	41.88 41.88		

INPLANTINGSPLAN BESTAANDE TOESTAND
INPLANTINGSPLAN NIEUWE TOESTAND
GRONDPLAN BESTAANDE TOESTAND
GRONDPLAN NIEUWE TOESTAND

LEGENDE BESTAANDE TOESTAND (GRB)

- randaanduiding veldweg
- ingestrate borduur
- kantstrook
- straatgoot
- kantstrook met trottoirband
- straatgoot met trottoirband
- aslijn weg
- spoorweg
- houten afsl. + gladde draad
- gladde draad met betonplaten
- houten afsl. + prikkeldraad
- prikkeldraad met betonplaten
- haag
- afsluiting in betonplaten
- afsluiting hout (bils)
- muurtje in metselwerk of muur
- talud
- gracht
- rand (waterpeil)
- 3 — gebouw met huisnummer
- 30.46 — dorpelpeil garage
- 31.24 — dorpelpeil
- stal-schuur-garage-afdak -houten barak
- rij lage loofbomen
- rij hoge loofbomen
- rij coniferen
- rij naaldbomen
- rij fruitbomen
- rij struiken
- natuurlijke grens perk/bos
- natuurlijke grens kultuurgrens bosrand
- lage loofboom
- hoge loofboom
- stronk
- conifeer
- naaldboom
- fruitboom
- struik
- bitumineuze verharding
- cementbetonverharding
- betonstraatstenenverharding
- verharding in keien
- verharding in betontegels
- grind of steenslag
- gras
- 26.87 — inspectieput met peil deksel
- op — onderzoekput
- zp — zinkput met rooster
- sk — straatkolk
- laagspanningspaal
- hoogspanningspaal
- lp — verlichtingspaal
- telefoonpaal
- paal verscheidene
- laagspanningsmast
- hoogspanningsmast
- mast verscheidene
- telefoonmast
- mast antenne radio/t.v.
- radarmast
- 29.46 — hoogtepunt
- 30.19 — punt inrit met hoogte
- geodisch punt
- geodische paal N.G.J.
- polygoonpunt
- st — grenssteen
- B — merksteen staatsgrens
- P — merksteen openbaar domein
- B.S. — merksteen staatsdomein
- NMBS — merksteen domein N.M.B.S.
- km — kilometerpaal
- hm — hectometerpaal
- slagboom dubbel
- slagboom enkel
- watertoren
- watermolen
- windmolen
- eredienstgebouw
- kapel
- brandstofpomp
- pm — parkingmeter
- reflektor (op paaltjes)
- T — telefooncel
- brievenbus-postbus
- M — monument
- meerpaal (bolder)
- monoliet (beperking doorgang)
- lichtsignaal auto
- lichtsignaal voetgangers
- knipperlicht
- vp — verkeerspaal
- windrad
- vlaggemast
- wip (boogschieten,enz...)
- W — straatkap/merksteen — water
- G — straatkap/merksteen — gas
- E — straatkap/merksteen — electr.
- R — straatkap/merksteen — radio/t.v.
- T — straatkap/merksteen — telefoon
- D — straatkap/merksteen — diversen
- H — deksel brandkraan
- W — kabine of kast — water
- G — kabine of kast — gas
- E — kabine of kast — electriciteit
- R — kabine of kast — radio/t.v.
- T — kabine of kast — telefoon
- D — kabine of kast — diversen
- HW — hemelwater
- pik. — piket
- vast punt
- luchtleiding
- rij monolieten
- richting afwatering
- vangrail
- provincie grenzen
- gemeentegrenzen
- arrondissement grenzen
- kanton grenzen
- zone non-aedificandi

52c2/deel — grens perceelsnummer volgens opmeting

23047A0094/00G000 — grens perceelsnummer volgens GRB

5m-zone ingeschreven waterloop

alle hoogtepeilen in T.A.W.
referentiepeil: 0.00

INPLANTINGSPLAN BESTAANDE TOESTAND

LEGENDE NUTSLEIDINGEN BESTAANDE TOESTAND

LEGENDE LEIDINGEN OPENBAAR NUT

Elektriciteit		
Hoogspanning 1-36kV	HS	HS
Laagspanning <1kV	LS	LS
Openbare verlichting	OV	OV
Telecommunicatie		
Koperpaar kabel	T	T
Optisch vezel	F	F
Olie, gas en chemicaliën		
Aardgas lage druk	LD	LD
Aardgas midden druk	MD	MD
Water	H2O	H2O

TER AANDACHT VAN DE UITVOERDERS VAN DE WERKEN IN DE NABIJHEID VAN DE OP ONDERHAVIG PLAN GETEKENDE ONDERGRONDSE LEIDINGEN.

Dit plan wordt meegedeeld als aanwijzing en zonder waarborg van nauwkeurigheid. De aanwezigheid van de afrakkingen voor huisaansluitingen zijn meestal niet getekend ten opzichte van de hoofdleiding. Bijgevolg kunnen de aanduidingen door onderhavig plan verstrekt, de aannemer geenszins ontlasten van zijn gebeurlijke aansprakelijkheid voor ongevallen of beschadigingen die gedurende of ingevolge de door hem uitgevoer- de werken zouden kunnen voorkomen.

INPLANTINGSPLAN BESTAANDE TOESTAND

- Projectgrens
- Grens vergunningsplichtige handeling - Ontbossen
- 10 — Opnameplaats, nummer en kijkrichting van de foto's
- 30.00 — Bemating percelen
- Terreinprofiel
- Te rooien boom - vergunningsplichtig (diam. >30)
- Te rooien boom - niet vergunningsplichtig (diam. <30)
- Te dempen gracht

INPLANTINGSPLAN NIEUWE TOESTAND

GRONDPLAN NIEUWE TOESTAND

LEGENDE WEGENIS

- Asfaltverharding
- Asfaltverharding
- Asfaltverharding affrezen en overlagen
- Uitgewassen gewapend betonverharding
- Uitgewassen betonverharding, gekleurd
- Verharding in kleinschalige materialen
- Printbeton
- Fietspad in asfalt
- Fietspad in asfalt - roodbruin
- Fietspad in asfalt - rode slemlaag
- Betonstraatstenen
- Uitgewassen betonverharding
- Zitmuur, hoogte mv +38cm
- Zitmuur, hoogte mv + 76cm
- Gras
- Te behouden historisch grasland
- Grindgazon
- Gracht
- Extensief beheerd grasland (natte zone)
- Struikgewas
- Bosplantsoen droge zone
- Bosplantsoen natte zone
- Nieuwe boom
- Te rooien boom (<0.30cm omtrek)
- Kolkaansluiting
- Geplande belijning AWV

Verlichting

- dubbelzijdig hoog
- dubbelzijdig hoog/laag
- enkelzijdig hoog
- enkelzijdig laag
- dubbelzijdig laag
- Bestaande verlichtingspalen te verplaatsen
- Bestaande verlichtingspalen te behouden
- Verkeerslichten (auto/bus/tram)
- Verkeerslichten (fietser)
- Verkeerslichten (fietser/voetganger)
- Luifel thv halte
- Grens vergunningsplichtige handeling TERREIN (reliëfwijziging)
- Grens vergunningsplichtige handeling VERHARDING (bijkomende verharding)
- Grens vergunningsplichtige handeling CON (constructie luifel)
- TD 1:25 — Typedwarsprofiel
- Dwarsprofiel
- Lengteprofiel

INPLANTINGSPLAN NIEUWE TOESTAND

LEGENDE BEPLANTING

- Bestaande te behouden boom
- Gras
- Grindgazon ingezaaid met traaggroeiend grasmengsel met microklaver

Nieuwe bomen

- Alnus glutinosa
- Betula pendula
- Carpinus betulus
- Fraxinus sylvatica
- Fraxinus excelsior
- Quercus petraea
- Quercus robur
- Sorbus aucuparia var. Edulis
- Tilia cordata
- Pinus nigra ssp. Nigra
- Pinus sylvestris

Buffergroen droge zones

Aan te planten bosgeel. Max. 5 planten van de zelfde soort bij elkaar planten

Bosgeel	%tlm* opgebrekeisel soort
	25% Quercus robur
	15% Betula pendula
	15% Sorbus aucuparia
	10% Carpinus betulus
	10% Frangula alnus
	10% Corylus avellana
	10% Sambucus nigra
	100%

Buffergroen nattere zones

Aan te planten bosgeel. Max. 5 planten van de zelfde soort bij elkaar planten

Bosgeel	%tlm* opgebrekeisel soort
	20% Alnus glutinosa
	15% Prunus padus
	15% Viburnum opulus
	20% Betula pubescens
	15% Salix alba
	15% Salix cinerea
	100%

Meerstammige grote heesters

- Frangula alnus
- Sorbus aucuparia

Vakbeplanting

Sr Salix repens

- Gras
- Extensief beheerd grasland (natte zone)
- Struikgewas
- Bosplantsoen droge zone
- Bosplantsoen natte zone

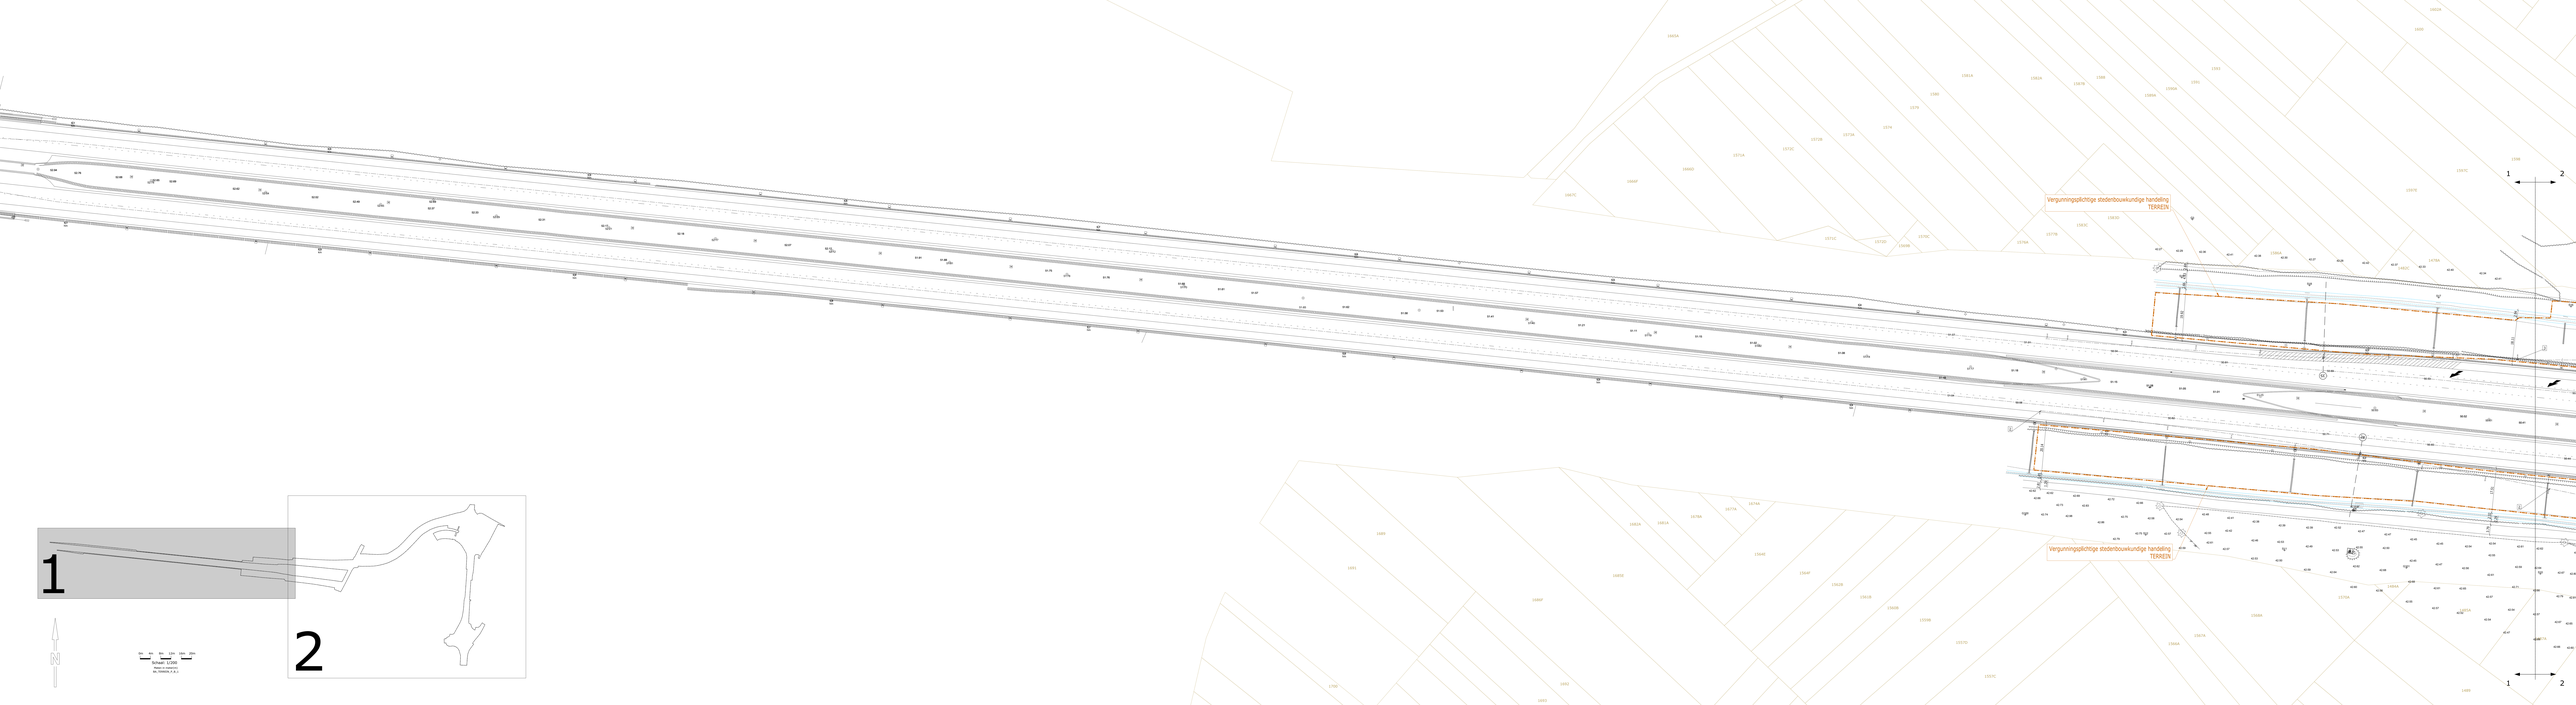
Vergunningsplichtige stedenbouwkundige handeling
TERREIN
Vergunningsplichtige stedenbouwkundige handeling
TERREIN
1
2
1
2
N
0m 4m 8m 12m 16m 20m
Schaal 1:200
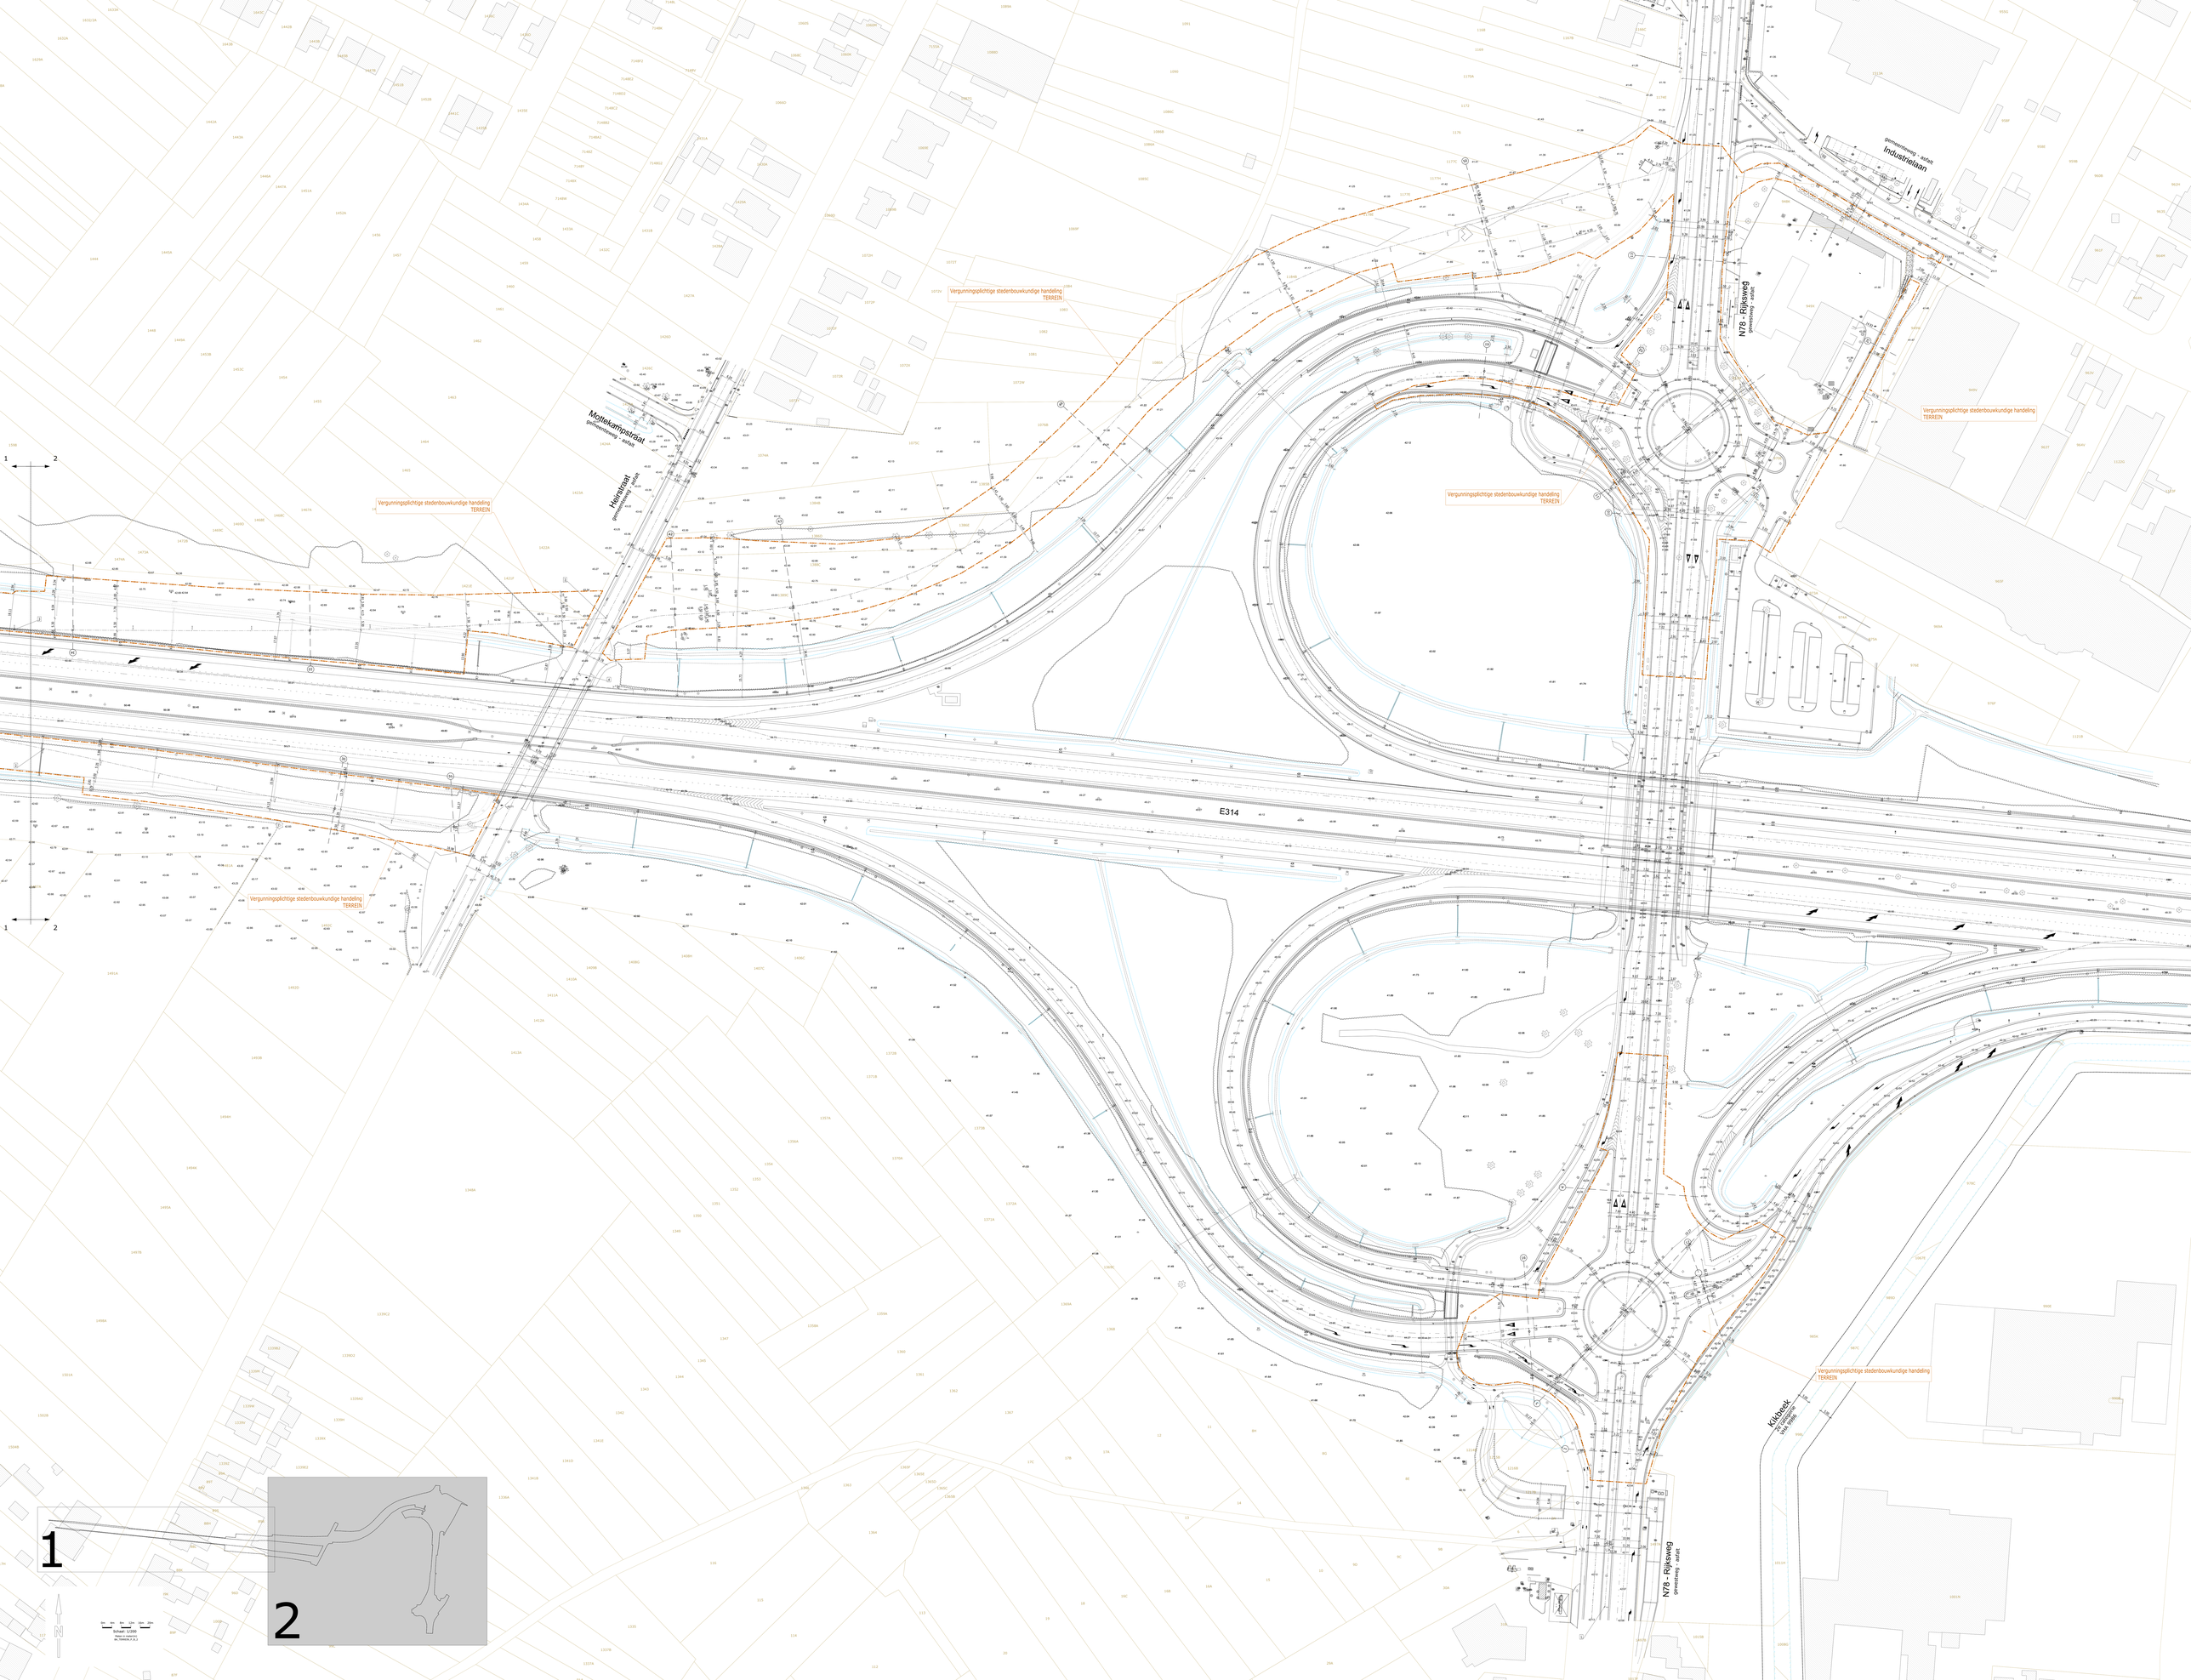
Vergunningsplichtige stedenbouwkundige handeling
TERREIN
Mottekampstraat
gemeenteweg - asfalt
gemeenteweg - asfalt
E314
N78 - Rijksweg
gemeenteweg - asfalt
Industrielaan
gemeenteweg - asfalt
Kilbeek
gemeenteweg - asfalt
1
2
BK_TERREIN_P_R_3

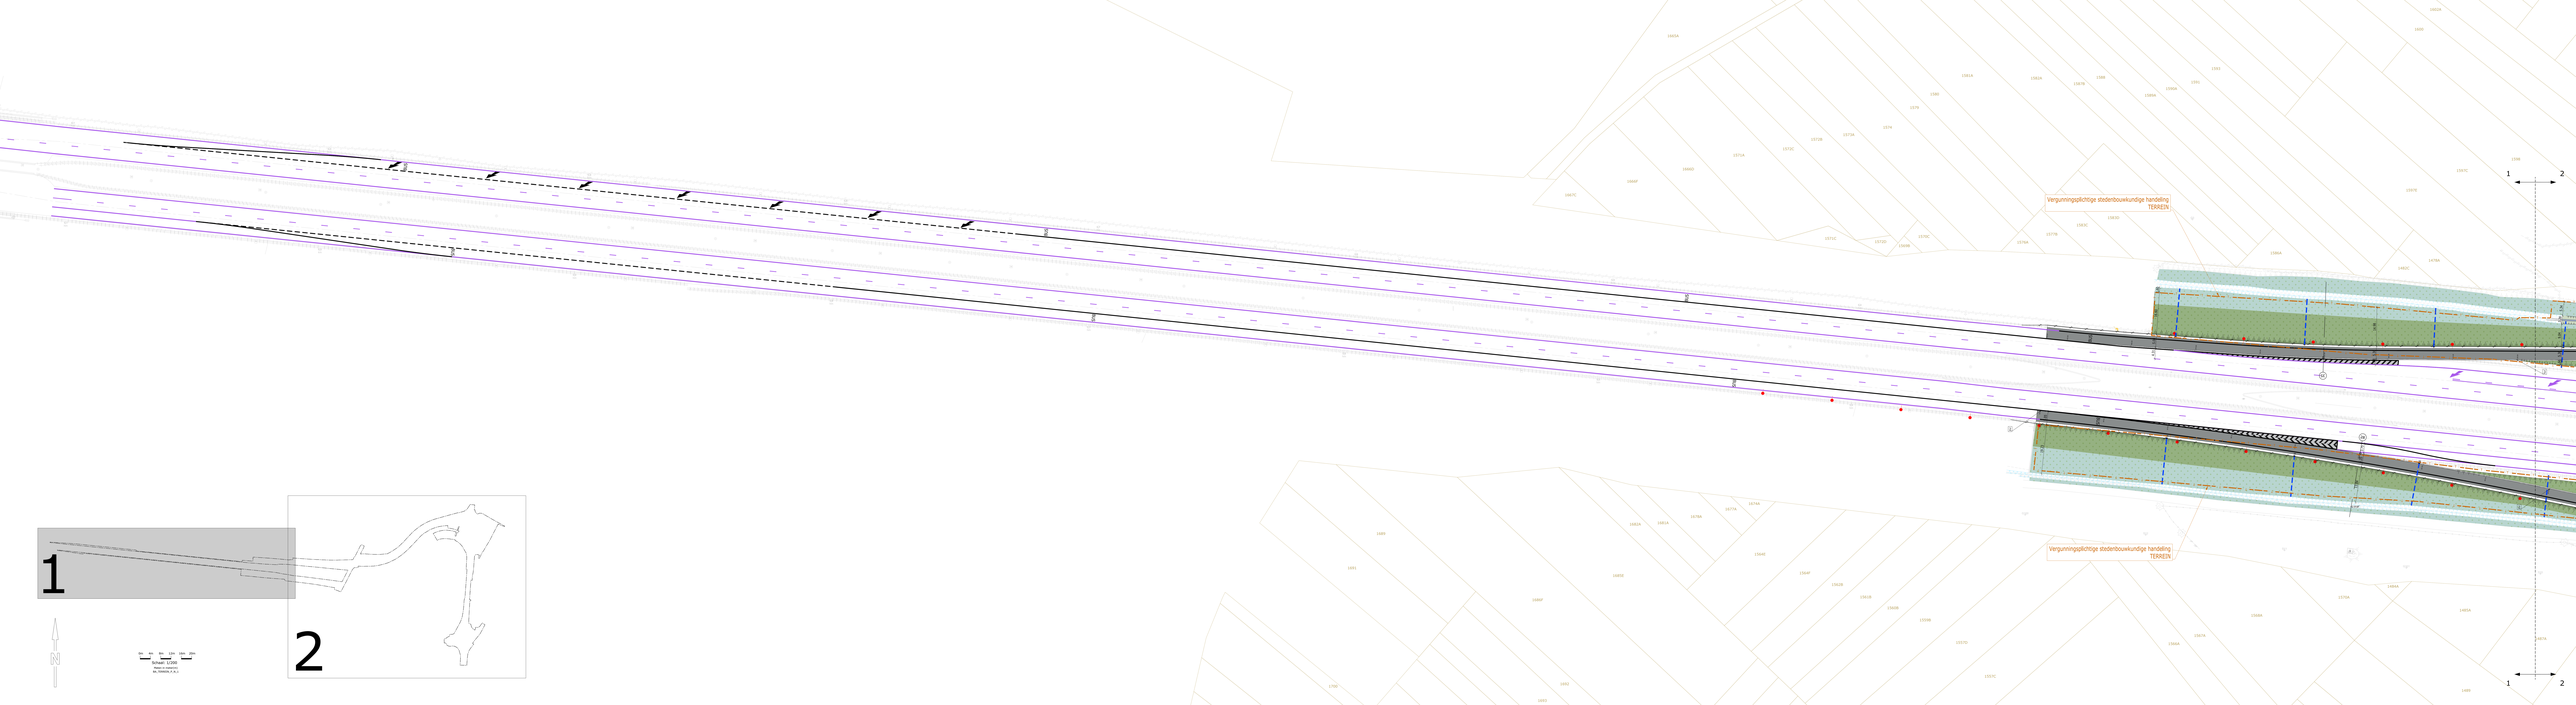
Vergunningsplichtige stedenbouwkundige handeling
TERREIN
Vergunningsplichtige stedenbouwkundige handeling
TERREIN
1
2
1
2
1
2
0m 6m 8m 12m 16m 20m
Schaal 1:200
N

0m 2m 4m 6m 8m 10m

Schaal: 1/100

Maten in meter(m)

BA_TERREIN_PRD_BN_1_28

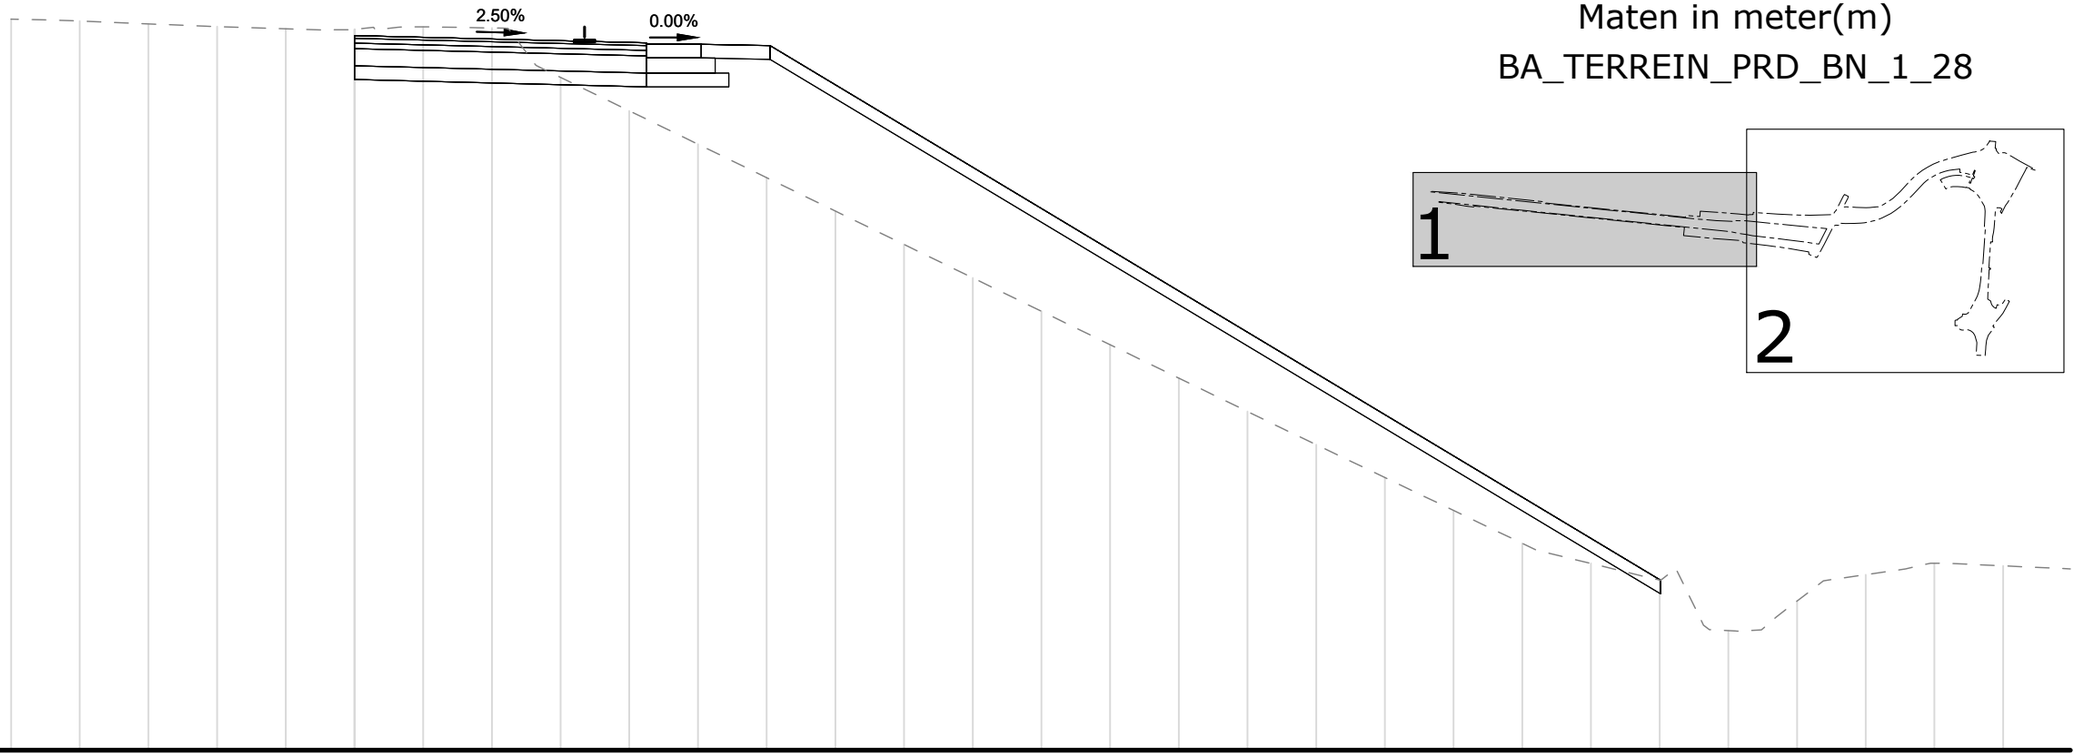

DP28 sta. 125.00
Vergelijkingsvlak
40.00m T.A.W.

Best. maaiveld	50.64	50.62	50.58	50.54	50.50	50.50	50.53	50.52	49.80	49.31	48.82	48.34	47.85	47.36	46.88	46.39	45.90	45.42	44.93	44.45	43.97	43.49	43.01	42.72	42.48	41.74	42.17	42.56	42.72	42.68
Tussenafstand						0.00				4.25	5.05	6.05													19.02					
Ontw. hoogte						50.40				50.30	50.28	50.26													42.47					

0m 2m 4m 6m 8m 10m

Schaal: 1/100

Maten in meter(m)

BA_TERREIN_PRD_BN_1_35

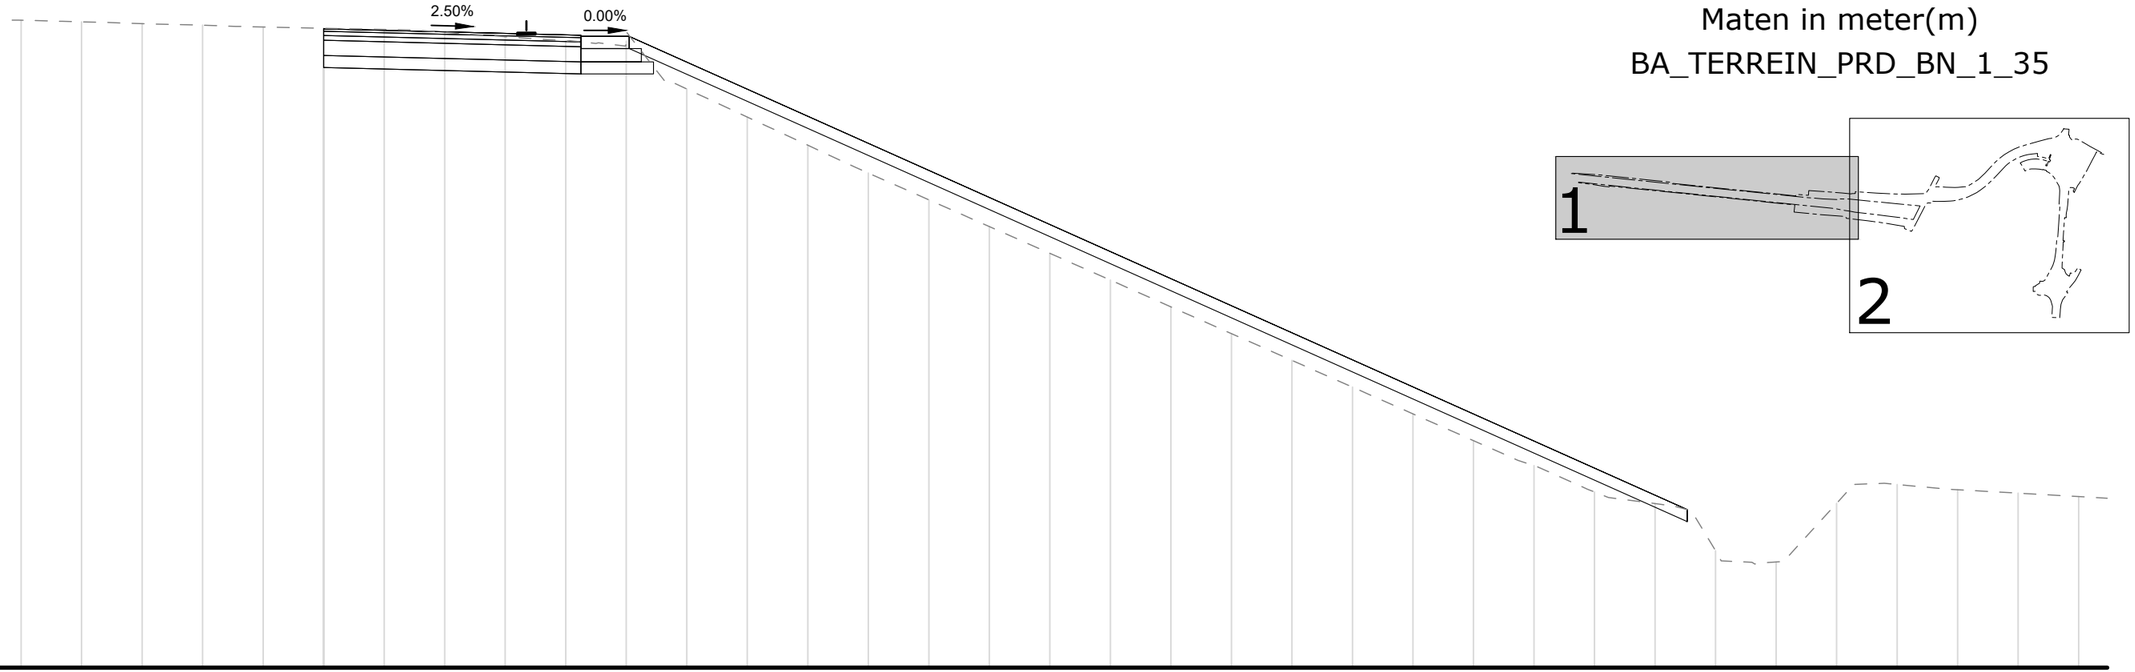

DP35 sta. 325.00
Vergelijkingsvlak
40.00m T.A.W.

Best. maaiveld	50.70	50.68	50.65	50.62	50.59	50.57	50.55	50.50	50.43	50.36	50.36	49.57	49.10	48.64	48.18	47.73	47.29	46.85	46.41	45.97	45.52	45.08	44.64	44.20	43.75	43.34	42.90	42.71	41.93	41.75	42.72	43.03	42.94	42.89	42.83
Tussenafstand						0.00				4.25	5.05																	22.53							
Ontw. hoogte						50.56				50.46	50.44																	42.62							

0m 2m 4m 6m 8m 10m

Schaal: 1/100

Maten in meter(m)

BA_TERREIN_PRD_BN_2_2

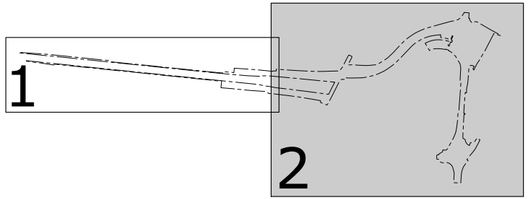

DP2 sta. 65.04
Vergelijkingsvlak
40.00m T.A.W.

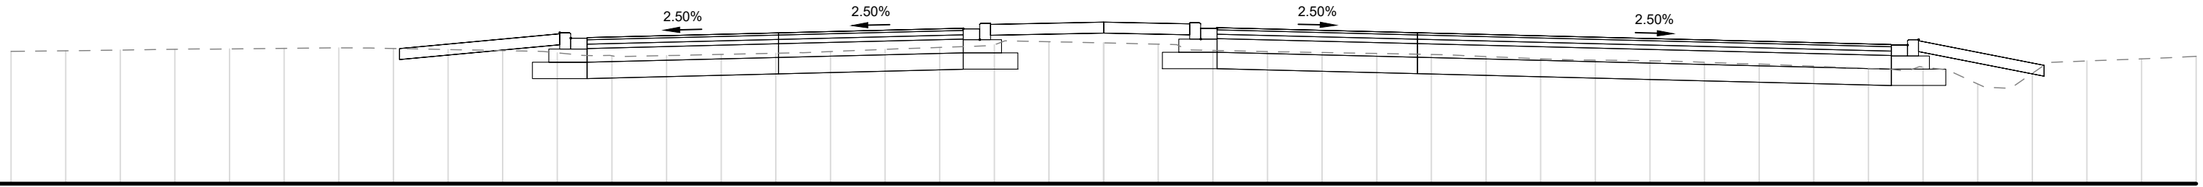

Best. maaiveld	42.42	42.43	42.45	42.46	42.47	42.48	42.49	42.48	42.46	42.44	42.40	42.34	42.34	42.37	42.39	42.42	42.46	42.49	42.54	42.60	42.58	42.55	42.44	42.42	42.40	42.38	42.37	42.33	42.29	42.26	42.25	42.22	42.19	42.15	42.11	42.13	41.83	42.02	42.25	42.28	42.33
Tussenafstand								-12.89			-9.96	-9.46			-5.95				-2.57	-2.07	0.00		1.58	2.08			5.75								14.42	14.92		17.22			
Ontw. hoogte								42.47			42.74	42.67			42.76				42.85	42.94	42.96		42.95	42.86			42.76								42.55	42.64		42.17			

0m 2m 4m 6m 8m 10m

Schaal: 1/100

Maten in meter(m)

BA_TERREIN_PRD_BN_2_3

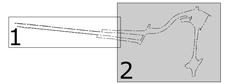

DP3 sta. 125.00
Vergelijkingsvlak
40.00m T.A.W.

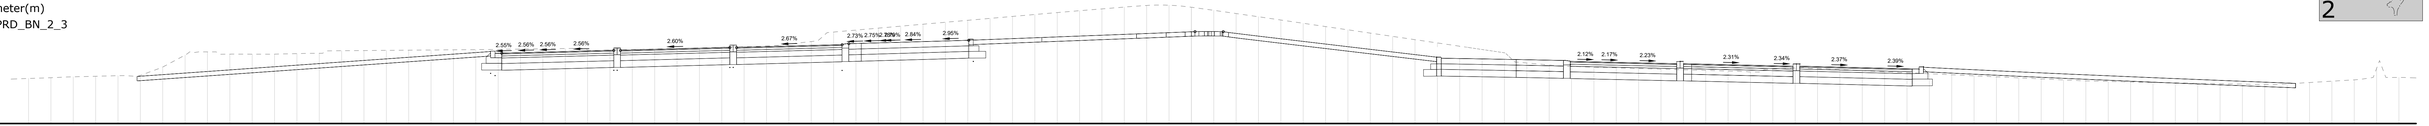

| | | |

0m 2m 4m 6m 8m 10m

Schaal: 1/100

Maten in meter(m)

BA_TERREIN_PRD_BN_2_4

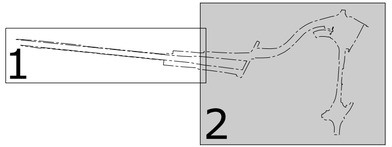

DP4 sta. 175.00
Vergelijkingsvlak
40.00m T.A.W.

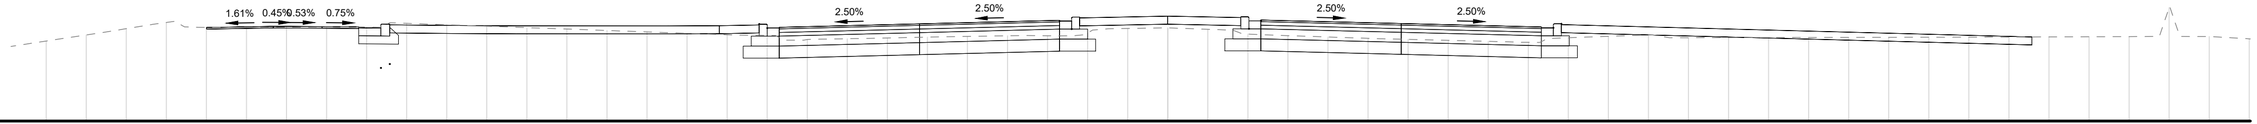

| | | |

0m 2m 4m 6m 8m 10m

Schaal: 1/100

Maten in meter(m)

BA_TERREIN_PRD_BN_2_10

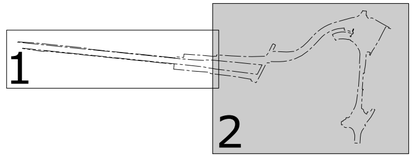

DP10 sta. 460.00
Vergelijkingsvlak
39.00m T.A.W.

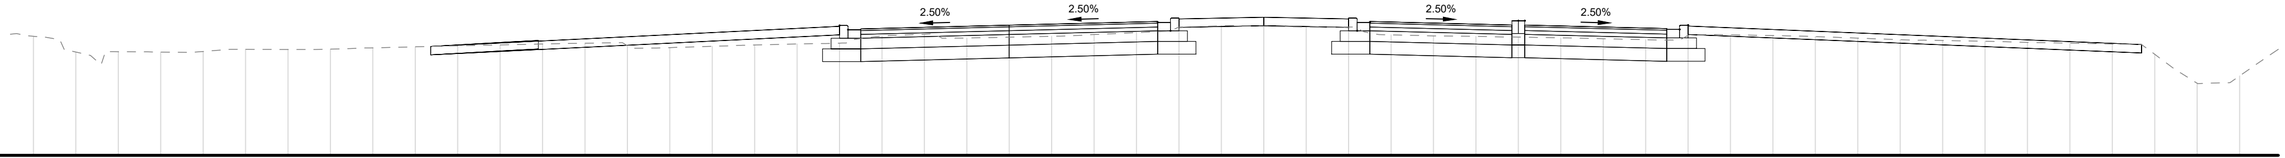

| | | |

0m 2m 4m 6m 8m 10m

Schaal: 1/100

Maten in meter(m)

BA_TERREIN_PRD_BN_2_11

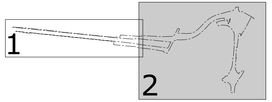

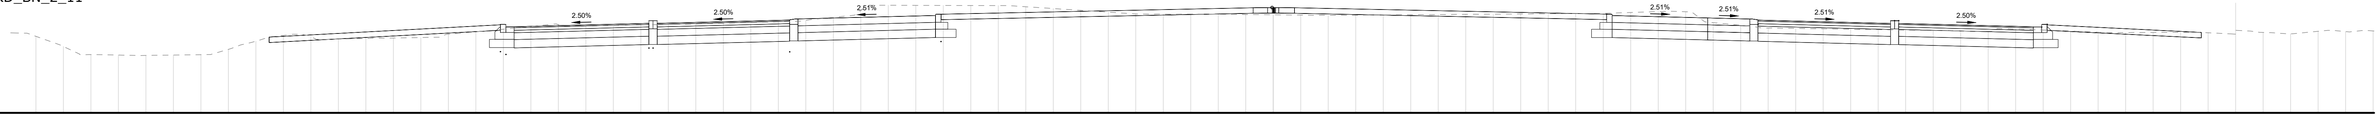

DP11 sta. 497.12
Vergelijkingsvlak
39.00m T.A.W.

| | | |

0m 2m 4m 6m 8m 10m

Schaal: 1/100

Maten in meter(m)

BA_TERREIN_PRD_BN_2_13

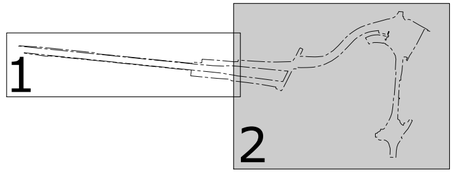

DP13 sta. 569.06
Vergelijkingsvlak
39.00m T.A.W.

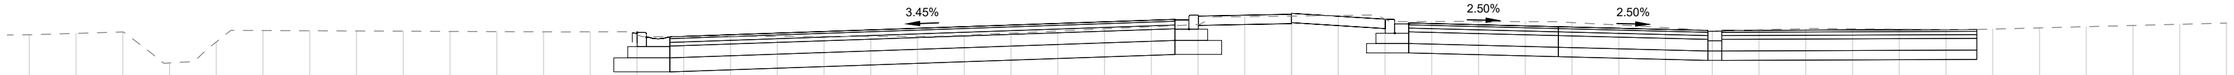

| | | |

0m 2m 4m 6m 8m 10m

Schaal: 1/100

Maten in meter(m)

BA_TERREIN_PRD_BN_2_16

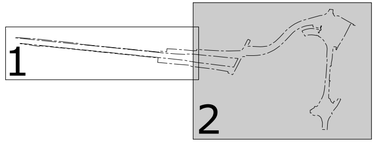

DP16 sta. 37.79
Vergelijkingsvlak
40.00m T.A.W.

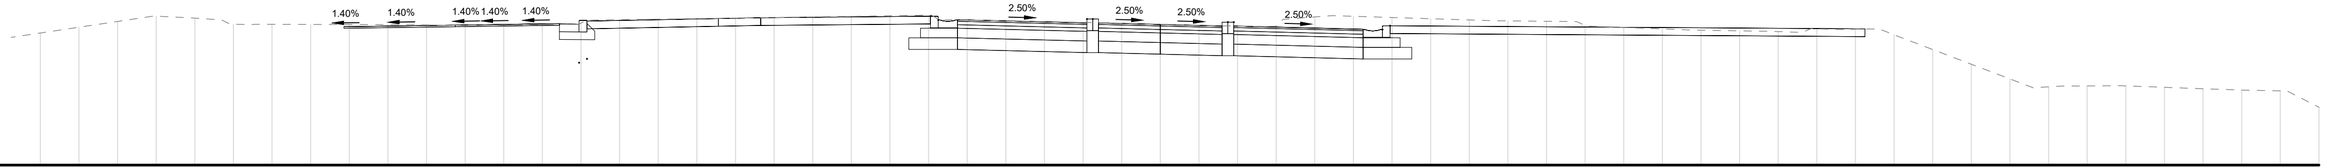

| | | |

0m 2m 4m 6m 8m 10m

Schaal: 1/100

Maten in meter(m)

BA_TERREIN_PRD_BN_2_17

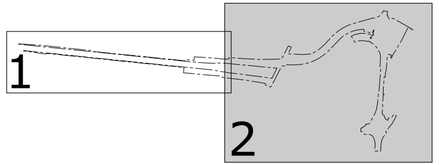

DP17 sta. 6.18
Vergelijkingsvlak
40.00m T.A.W.

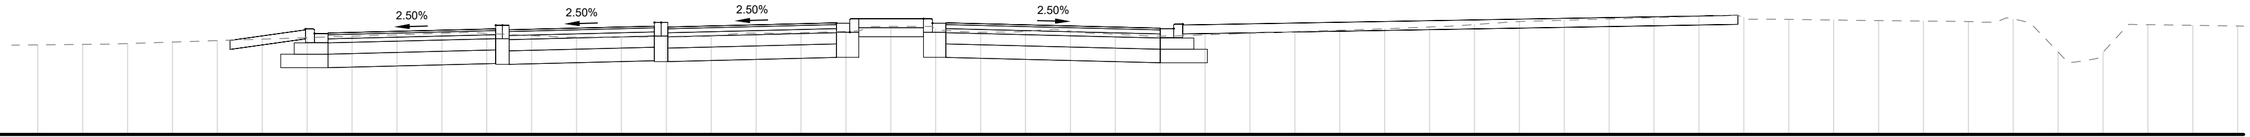

| | | |

0m 2m 4m 6m 8m 10m

Schaal: 1/100

Maten in meter(m)

BA_TERREIN_PRD_BN_2_19

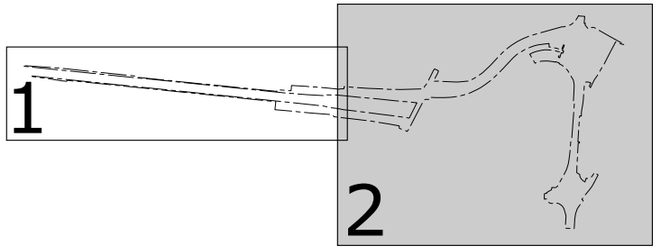

DP19 sta. 4.85
Vergelijkingsvlak
40.00m T.A.W.

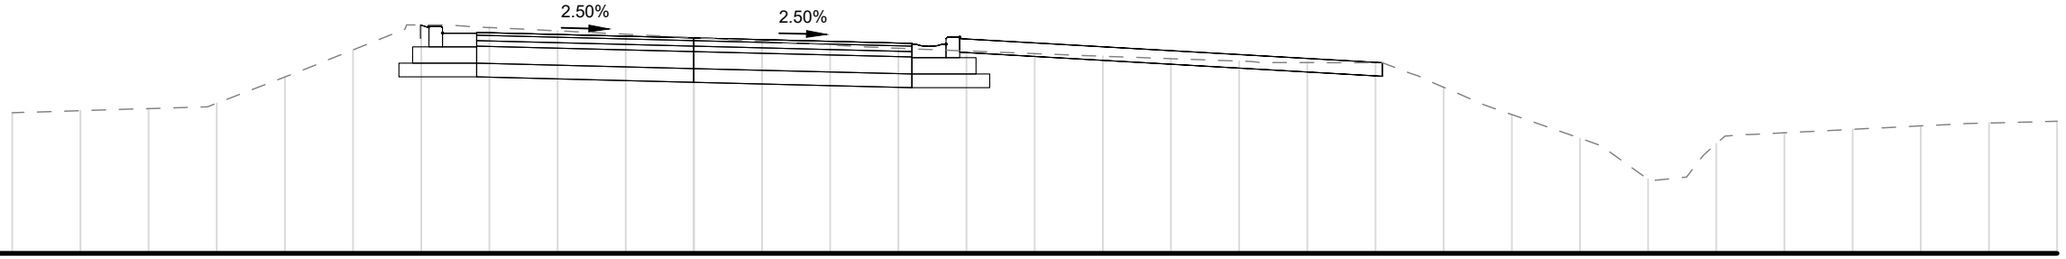

Best. maaiveld	42.06	42.10	42.13	42.20	42.59	42.99	43.35	43.32	43.27	43.22	43.17	43.11	43.06	43.01	42.97	42.93	42.89	42.86	42.82	42.80	42.80	42.44	42.04	41.69	41.09	41.61	41.77	41.82	41.87	41.91	41.94
Tussenafstand							-4.01 -3.89	-3.19						3.20	3.90						10.10										
Ontw. hoogte							43.35 43.33	43.24						43.08	43.15						42.80										

0m 2m 4m 6m 8m 10m

Schaal: 1/100

Maten in meter(m)

BA_TERREIN_PRD_BN_2_21

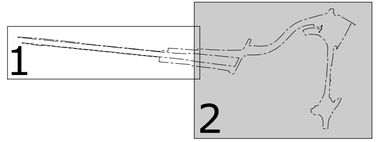

DP21 sta. 56.88
Vergelijkingsvlak
39.00m T.A.W.

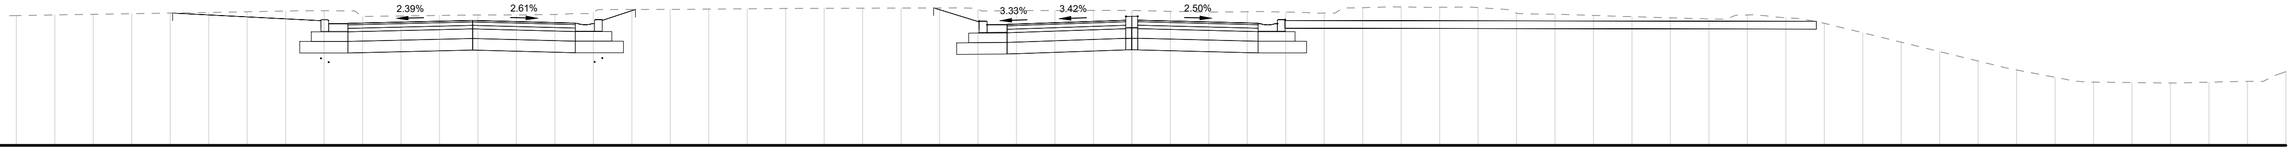

| | | |

0m 2m 4m 6m 8m 10m

Schaal: 1/100

Maten in meter(m)

BA_TERREIN_PRD_BN_2_25

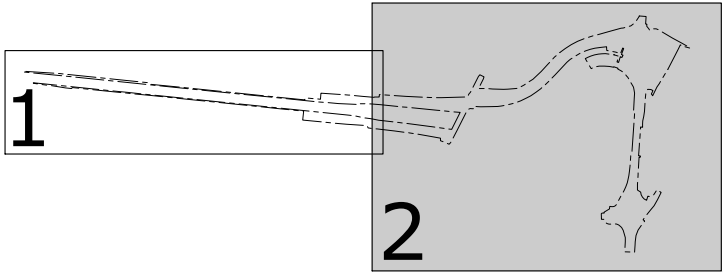

DP25 sta. 100.17
Vergelijkingsvlak
40.00m T.A.W.

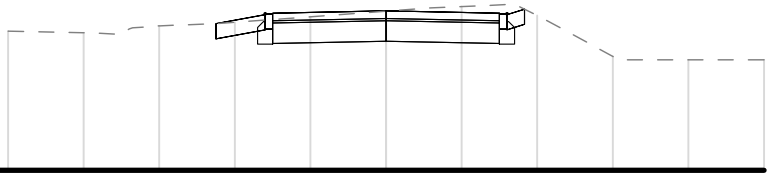

Best. maaiveld	41.84	41.82	41.91	41.96	42.03	42.10	42.17	42.05	41.51	41.46	41.46
Tussenafstand				-2.25	-1.50	0.00	1.50	1.83			
Ontw. hoogte				41.94	42.08	42.11	42.07	42.13			

0m 2m 4m 6m 8m 10m

Schaal: 1/100

Maten in meter(m)

BA_TERREIN_PRD_BN_2_30

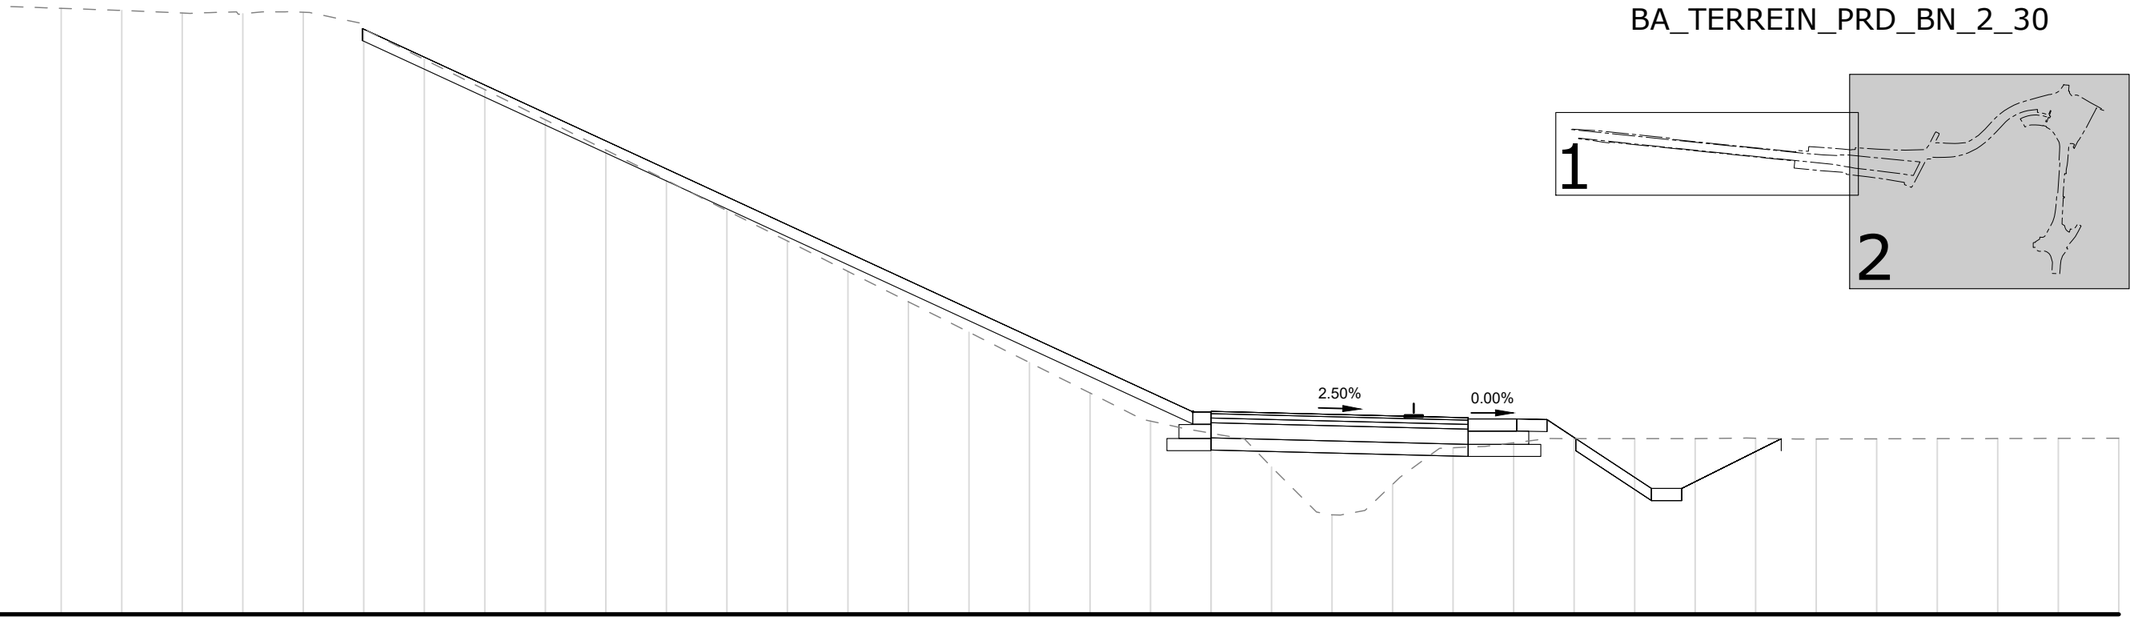

DP30 sta. 325.00
Vergelijkingsvlak
40.00m T.A.W.

Best. maaiveld	50.02	49.98	49.94	49.93	49.95	49.67	49.17	48.67	48.18	47.68	47.18	46.67	46.17	45.67	45.17	44.66	44.16	43.66	43.19	42.99	42.44	41.65	42.15	42.75	42.84	42.91	42.90	42.90	42.91	42.90	42.90	42.90	42.91	42.91	42.91
Tussenafstand						-14.02														-0.30	0.00			4.25	5.05	6.03		7.28	7.78						
Ontw. hoogte						49.68														43.35	43.36			43.25	43.23	42.91		42.08	42.08						

0m 2m 4m 6m 8m 10m

Schaal: 1/100

Maten in meter(m)

BA_TERREIN_PRD_BN_2_31

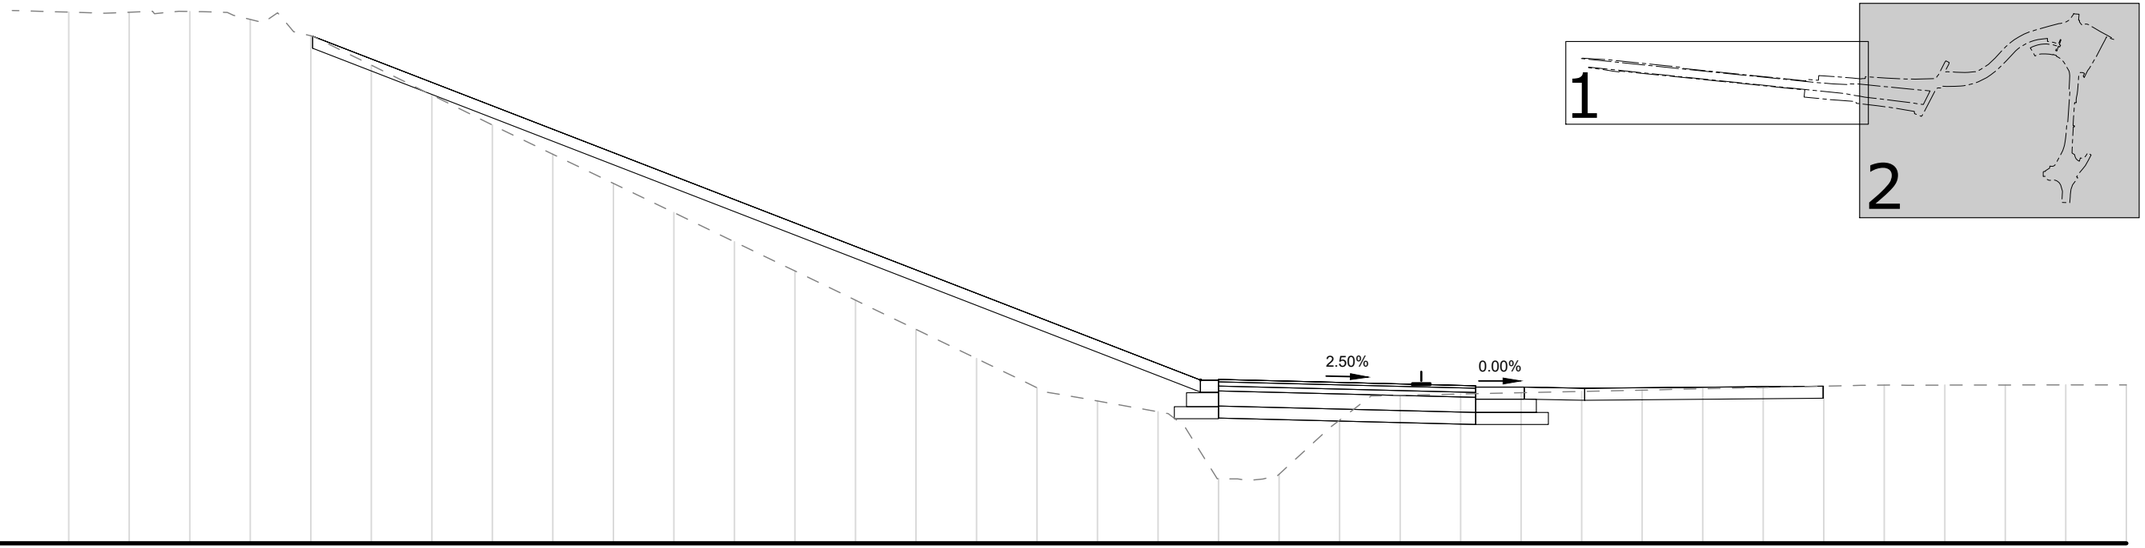

DP31 sta. 375.94
Vergelijkingsvlak
41.00m T.A.W.

Best. maaiveld	49.78	49.78	49.79	49.66	49.39	48.91	48.41	47.92	47.43	46.95	46.47	45.99	45.50	45.02	44.54	44.06	43.57	43.35	43.18	42.07	42.14	43.04	43.45	43.47	43.49	43.51	43.53	43.56	43.58	43.60	43.62	43.62	43.62	43.62	43.62
Tussenafstand					-14.97														-0.30	0.00				4.25	5.05	6.05				9.99					
Ontw. hoogte					49.38														43.70	43.71				43.60	43.58	43.56				43.60					

0m 2m 4m 6m 8m 10m

Schaal: 1/100

Maten in meter(m)

BA_TERREIN_PRD_BN_2_33

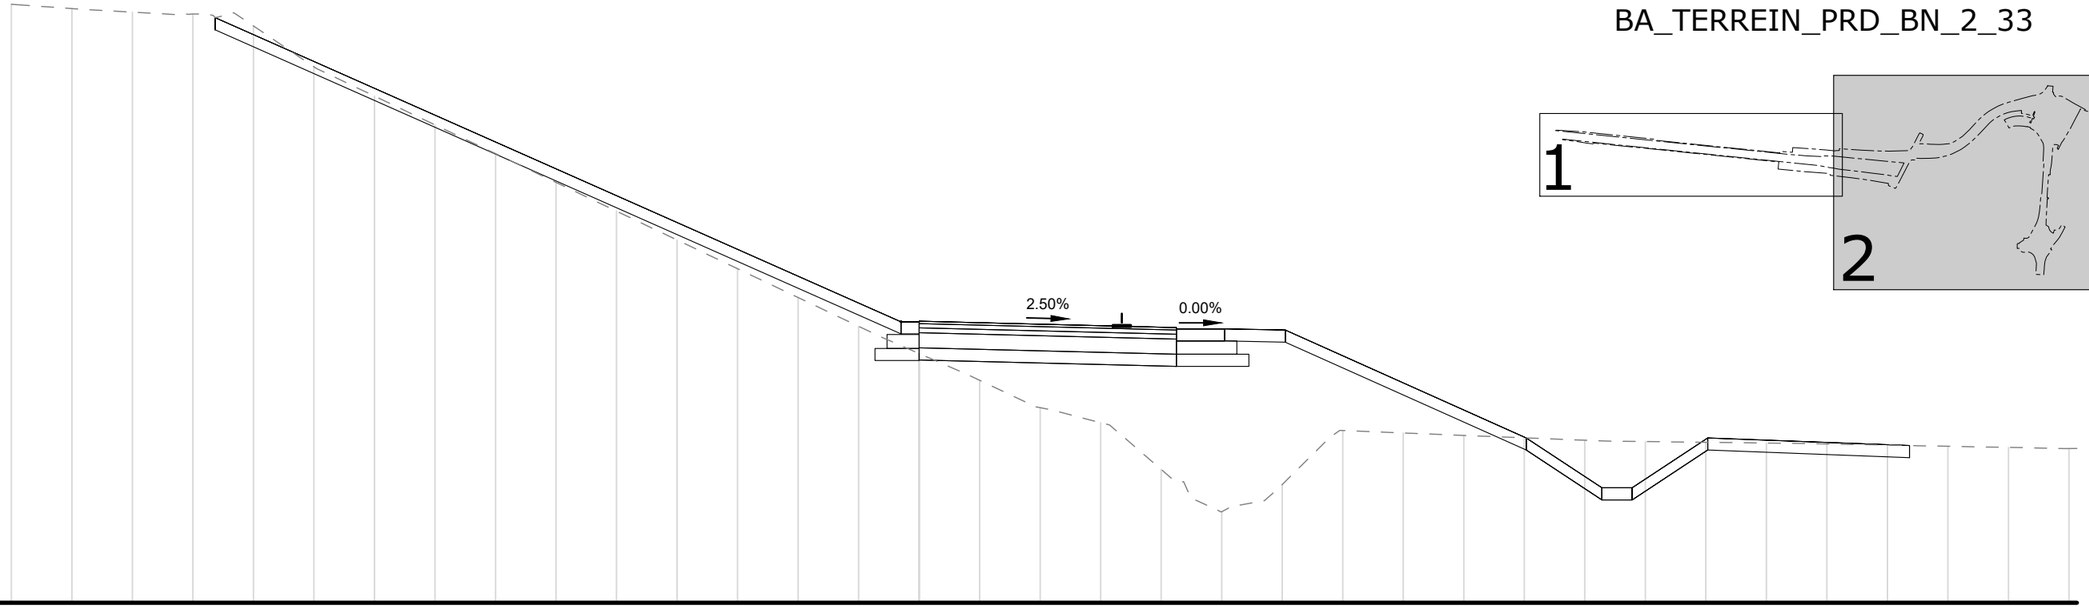

DP33 sta. 125.00
Vergelijkingsvlak
40.00m T.A.W.

Best. maaiveld	49.89	49.82	49.76	49.73	49.53	48.86	48.38	47.90	47.42	46.95	46.47	46.00	45.52	45.05	44.57	44.12	43.68	43.22	42.98	42.20	41.50	41.95	42.85	42.81	42.77	42.73	42.69	42.66	42.65	42.64	42.63	42.61	42.59	42.57	42.55
Tussenafstand				-11.63												-0.30	0.00				4.25	5.05	6.05				10.03	11.28	11.78	13.03			16.37		
Ontw. hoogte				49.67												44.64	44.65				44.55	44.53	44.51				42.72	41.90	41.90	42.72			42.60		

0m 2m 4m 6m 8m 10m

Schaal: 1/100

Maten in meter(m)

BA_TERREIN_PRD_BN_2_34

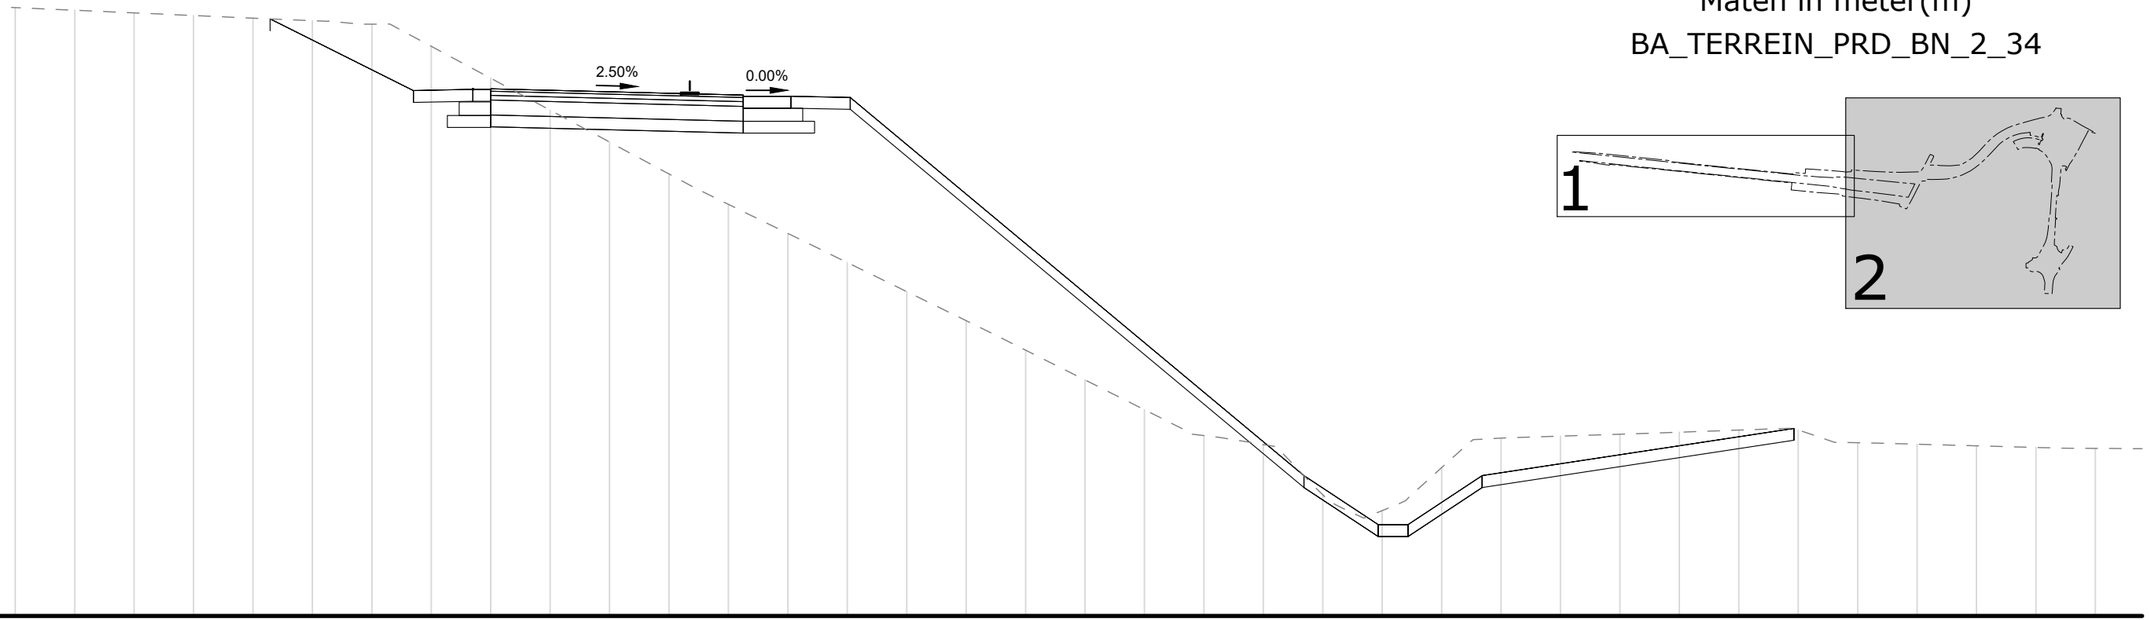

DP34 sta. 225.00
Vergelijkingsvlak
40.00m T.A.W.

Best. maaiveld	50.24	50.19	50.15	50.10	50.06	50.02	49.96	49.59	49.05	48.51	47.97	47.44	46.93	46.44	45.95	45.46	44.97	44.47	43.97	43.47	43.04	42.88	42.04	41.77	42.50	42.99	43.03	43.06	43.09	43.13	43.13	42.92	42.89	42.86	42.84	42.82	
Tussenafstand					-3.71			-1.30	-0.30	0.00			4.25	5.05	6.05							13.68		14.93	15.43	16.68					21.93						
Ontw. hoogte					50.05			48.84	48.86	48.87			48.76	48.74	48.72							42.36		41.54	41.54	42.36					43.16						

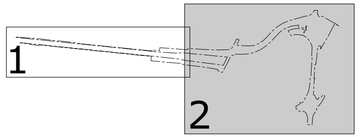

0m 2m 4m 6m 8m 10m

Schaal: 1/100

Maten in meter(m)

BA_TERREIN_PRD_BN_2_42

DP42 sta. 50.00
Vergelijkingsvlak
40.00m T.A.W.

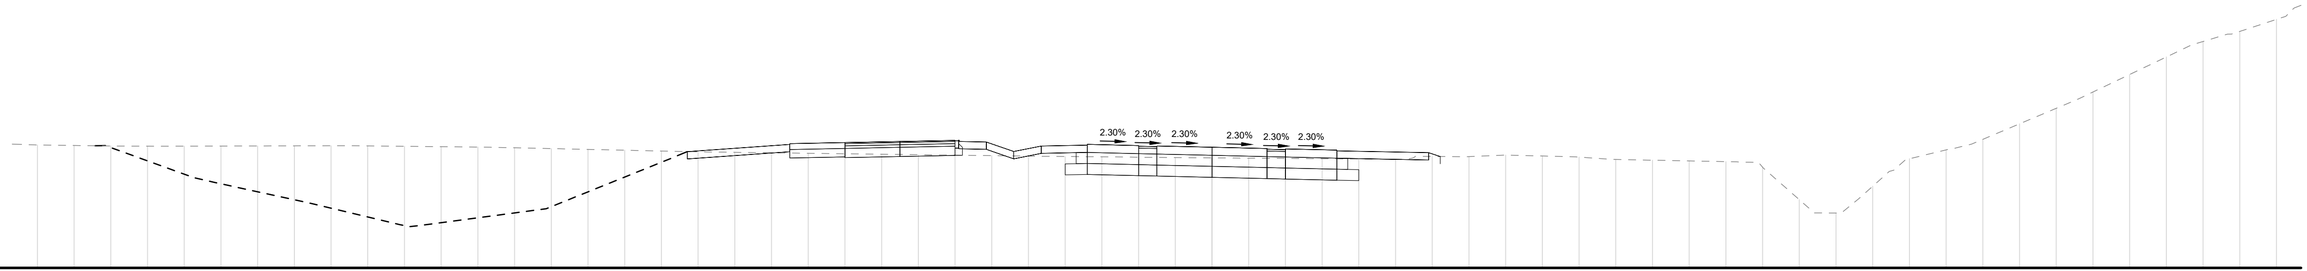

| | | |

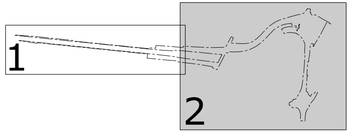

0m 2m 4m 6m 8m 10m

Schaal: 1/100

Maten in meter(m)

BA_TERREIN_PRD_BN_2_43

DP43 sta. 100.00
Vergelijkingsvlak
40.00m T.A.W.

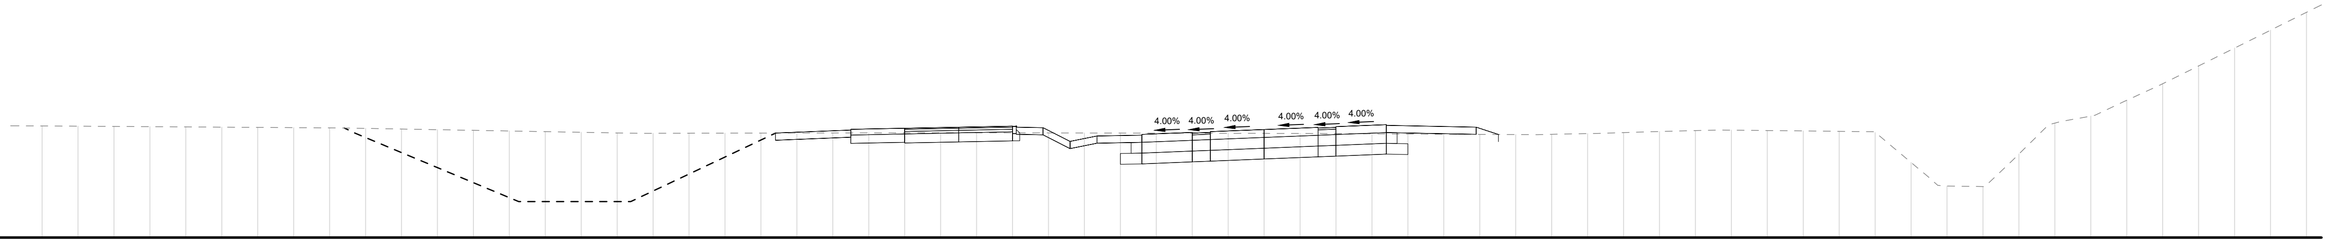

| | | |

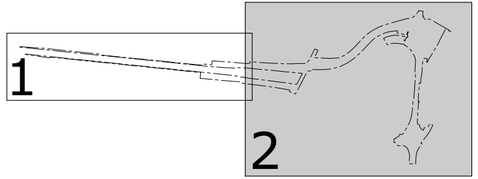

0m 2m 4m 6m 8m 10m

Schaal: 1/100

Maten in meter(m)

BA_TERREIN_PRD_BN_2_46

DP46 sta. 250.00
Vergelijkingsvlak
39.00m T.A.W.

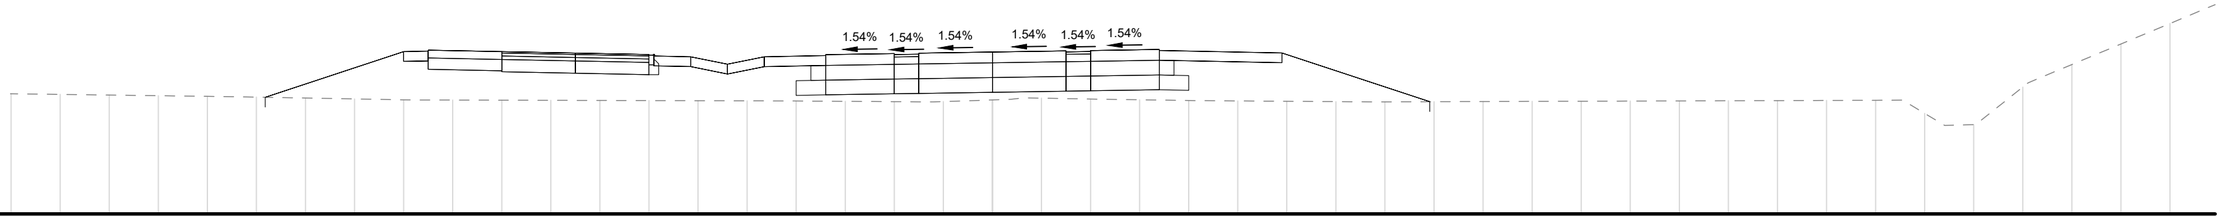

| | | |

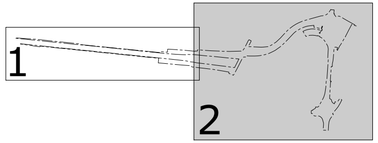

0m 2m 4m 6m 8m 10m

Schaal: 1/100

Maten in meter(m)

BA_TERREIN_PRD_BN_2_50

DP50 sta. 440.01
Vergelijkingsvlak
39.00m T.A.W.

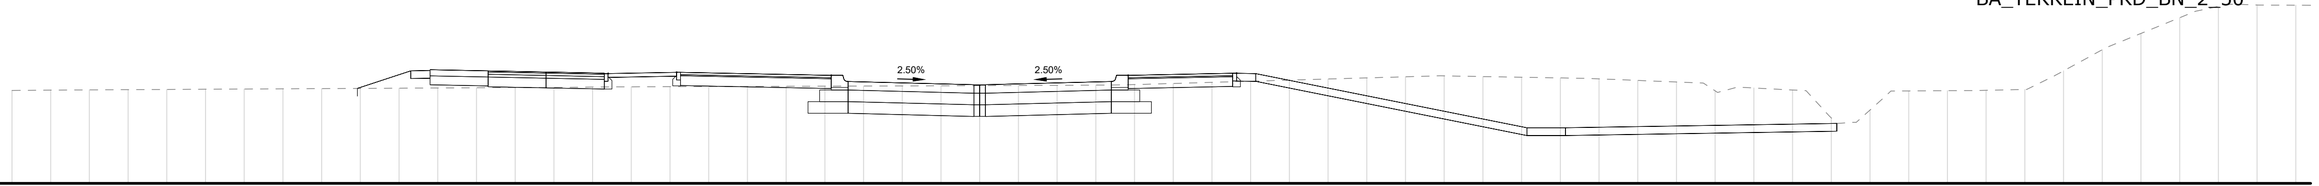

| | | |

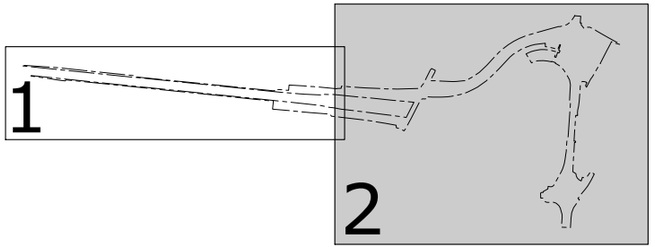

0m 2m 4m 6m 8m 10m

Schaal: 1/100

Maten in meter(m)

BA_TERREIN_PRD_BN_2_55

DP55 sta. 124.97
Vergelijkingsvlak
40.00m T.A.W.

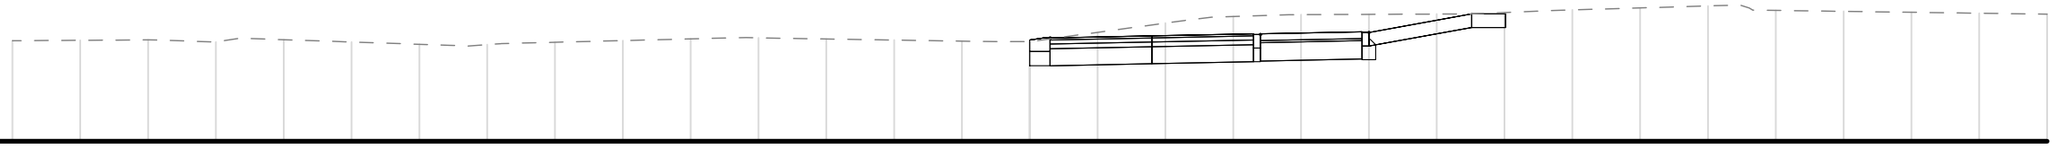

Best. maaiveld	41.48	41.49	41.49	41.46	41.50	41.46	41.43	41.42	41.46	41.48	41.51	41.53	41.51	41.49	41.48	41.47	41.61	41.74	41.84	41.87	41.87	41.88	41.90	41.94	41.97	42.00	41.93	41.92	41.90	41.89	41.87
Tussenafstand																0.30		1.80	3.30		4.90		6.52	7.02							
Ontw. hoogte																41.52		41.55	41.58		41.61		41.88	41.88							

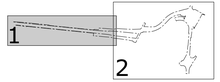

0m 10m 20m 30m 40m 50m

Schaal: 1/500

Maten in meter(m)

BA_TERREIN_PRL_BN_1_2

PV - PA-AFRIT TRAMBUS
H: 1/500
V: 1/100
Vergelijkingsvlak
39.00m T.A.W.

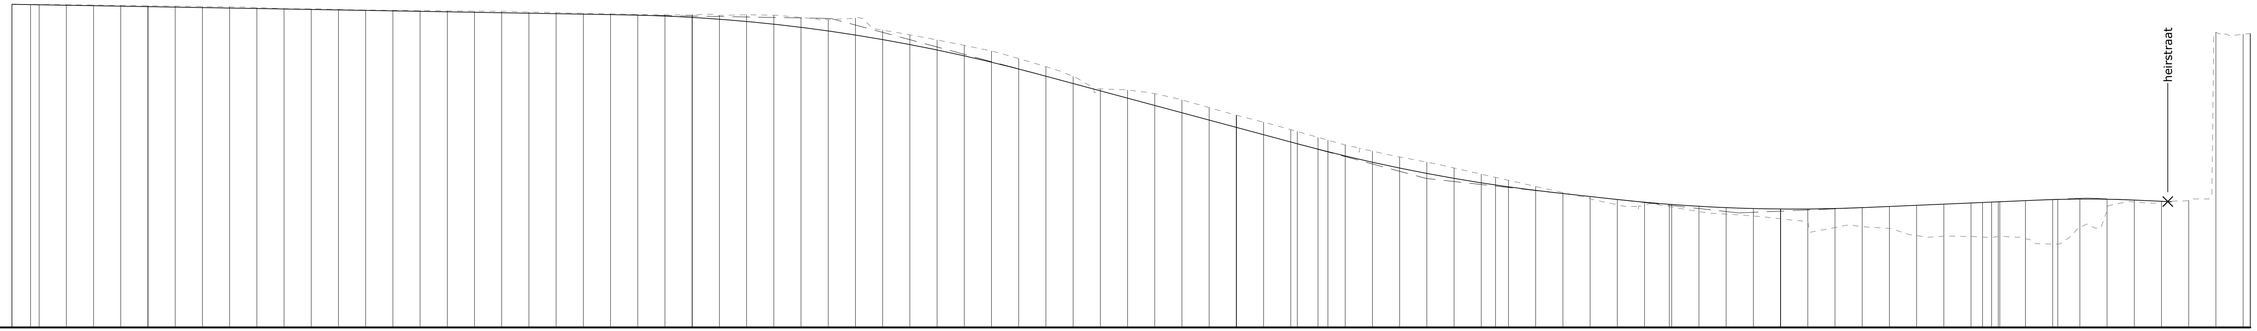

Profielnummer	27	28	29	30	31
Tussenafstand	100.00m	100.00m	100.00m	50.94m	
Samengestelde afstand	0.00 5.00 10.00 15.00 20.00 25.00 30.00 35.00 40.00 45.00 50.00 55.00 60.00 65.00 70.00 75.00 80.00 85.00 90.00 95.00 100.00 105.00 110.00 115.00 120.00 125.00 130.00 135.00 140.00 145.00 150.00 155.00 160.00 165.00 170.00 175.00 180.00 185.00 190.00 195.00 200.00 205.00 210.00 215.00 220.00 225.00 230.00 235.00 240.00 245.00 250.00 255.00 260.00 265.00 270.00 275.00 280.00 285.00 290.00 295.00 300.00 305.00 310.00 315.00 320.00 325.00 330.00 335.00 340.00 345.00 350.00 355.00 360.00 365.00 370.00 375.00 380.00 385.00 390.00 395.00 400.00 405.00 410.00 415.00				
Best. hoogten as-weg	50.89 50.88 50.87 50.86 50.85 50.83 50.82 50.81 50.79 50.77 50.73 50.72 50.70 50.68 50.67 50.66 50.65 50.64 50.63 50.60 50.58 50.56 50.54 50.52 50.50 50.50 50.48 50.50 50.40 50.33 50.38 49.94 49.76 49.57 49.38 49.17 48.89 48.59 48.24 47.78 47.73 47.60 47.37 47.09 46.81 46.55 46.28 45.99 45.71 45.49 45.27 45.08 44.87 44.64 44.41 44.19 43.96 43.74 43.72 43.51 43.50 43.43 43.26 43.17 43.10 43.00 42.90 42.68 42.71 42.64 42.38 42.36 42.35 42.26 42.07 42.70 43.29 43.62 43.62 43.67 49.86 49.78 49.75 49.67				
Ontworpen weghoogten	50.89 50.59 49.89 48.34 45.75 44.67 43.96 43.72 43.39 43.35 43.41 43.69 43.72 43.68 43.62				
Booggegevens		L=75.38m R=1500.00m	L=47.44m R=1500.00m	L=45.99m R=1500.00m	L=17.48m R=1000.00m
Hellingen	−0.34%		−5.38%	−2.21%	0.86% −0.89%

0m 10m 20m 30m 40m 50m

Schaal: 1/500

Maten in meter(m)

BA_TERREIN_PRL_BN_1_3

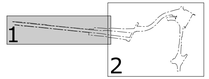

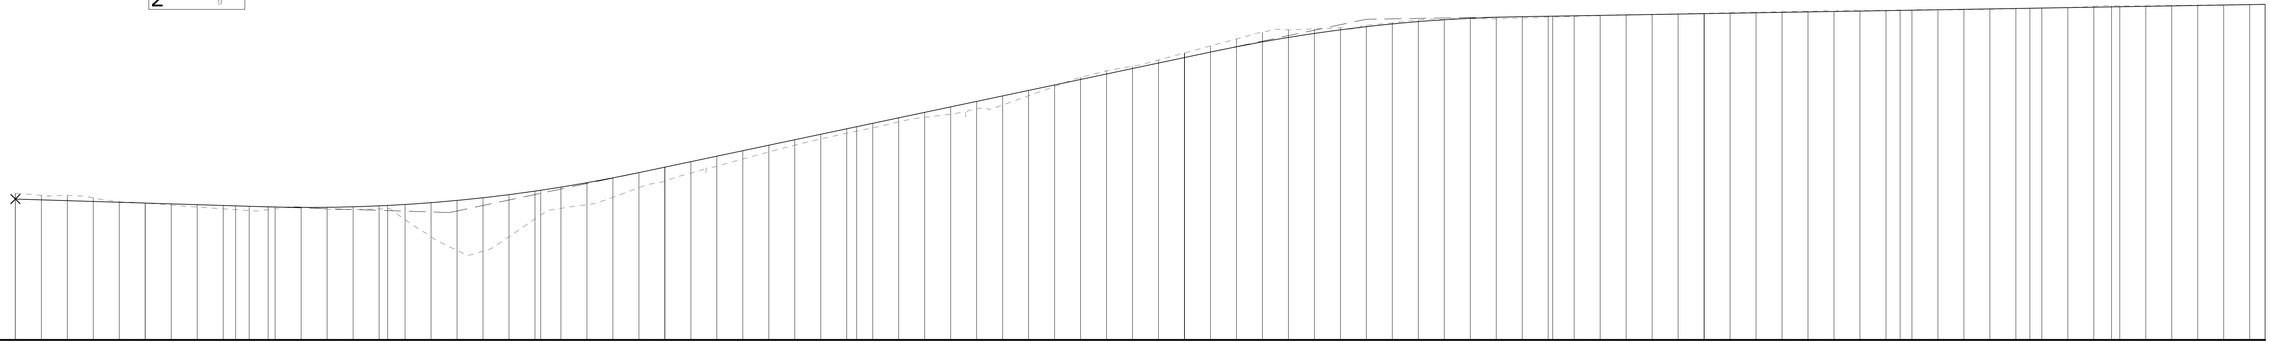

PV - PA-OPRIT TRAMBUS
H: 1/500
V: 1/100
Vergelijkingsvlak
38.00m T.A.W.

Profielnummer	32	33	34	35	36
Tussenafstand	100.00m	100.00m	100.00m	62.70m	
Samengestelde afstand	0.00 5.00 10.00 15.00 20.00 25.00 30.00 35.00 40.00 45.00 50.00 55.00 60.00 65.00 70.00 75.00 80.00 85.00 90.00 95.00 100.00 105.00 110.00 120.00 128.00 130.00 135.00 140.00 145.00 150.00 155.00 160.00 165.00 170.00 175.00 180.00 185.00 190.00 195.00 200.00 205.00 210.00 215.00 220.00 225.00 230.00 235.00 240.00 245.00 250.00 255.00 260.00 265.00 270.00 275.00 280.00 285.00 290.00 295.00 300.00 305.00 310.00 315.00 320.00 325.00 330.00 335.00 340.00 345.00 350.00 355.00 360.00 365.00 370.00 375.00 380.00 385.00 390.00 395.00 400.00 405.00 410.00 415.00 420.00 425.00 430.00 432.97				
Best. hoogten as-weg	43.64 43.57 43.57 43.47 43.32 43.27 43.19 43.12 43.05 42.98 43.05 43.12 43.04 43.02 43.04 42.63 41.98 41.45 41.42 41.97 42.66 43.07 43.21 43.49 43.86 44.12 44.43 44.69 44.97 45.24 45.50 45.74 45.98 46.17 46.39 46.57 46.69 46.90 47.04 47.40 47.76 48.11 48.36 48.54 48.76 49.05 49.32 49.59 49.85 49.94 49.97 50.02 50.11 50.21 50.32 50.33 50.37 50.37 50.40 50.43 50.45 50.48 50.52 50.54 50.55 50.57 50.60 50.62 50.64 50.65 50.64 50.67 50.69 50.70 50.71 50.71 50.73 50.76 50.78 50.80 50.84 50.86 50.86 50.87 50.89 50.90 50.91 50.92 50.92				
Ontworpen weghoogten	43.42 43.13 43.10 43.34 43.43 44.11 50.06 50.44 50.92				
Booggegevens		L=72.51m R=1500.00m		L=58.66m R=1510.93m	
Hellingen	−0.62%	4.22%		0.33%	

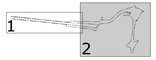

0m 10m 20m 30m 40m 50m

Schaal: 1/500

Maten in meter(m)

BA_TERREIN_PRL_BN_2_1

PV - PA-AS N78
H: 1/500
V: 1/100
Vergelijkingsvlak
36.00m T.A.W.

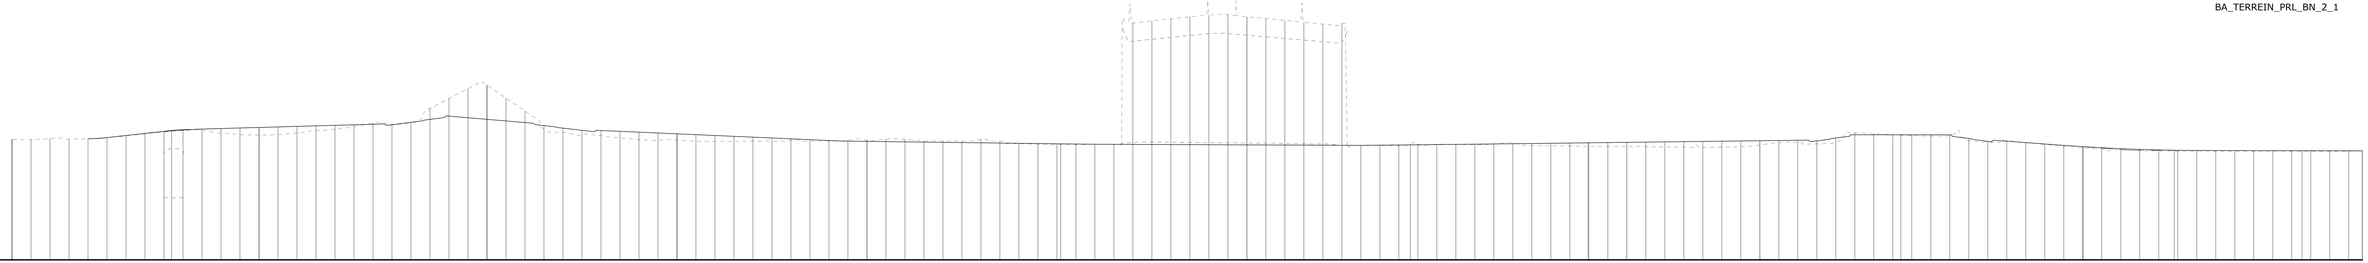

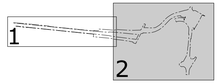

0m 10m 20m 30m 40m 50m

Schaal: 1/500

Maten in meter(m)

BA_TERREIN_PRL_BN_2_2

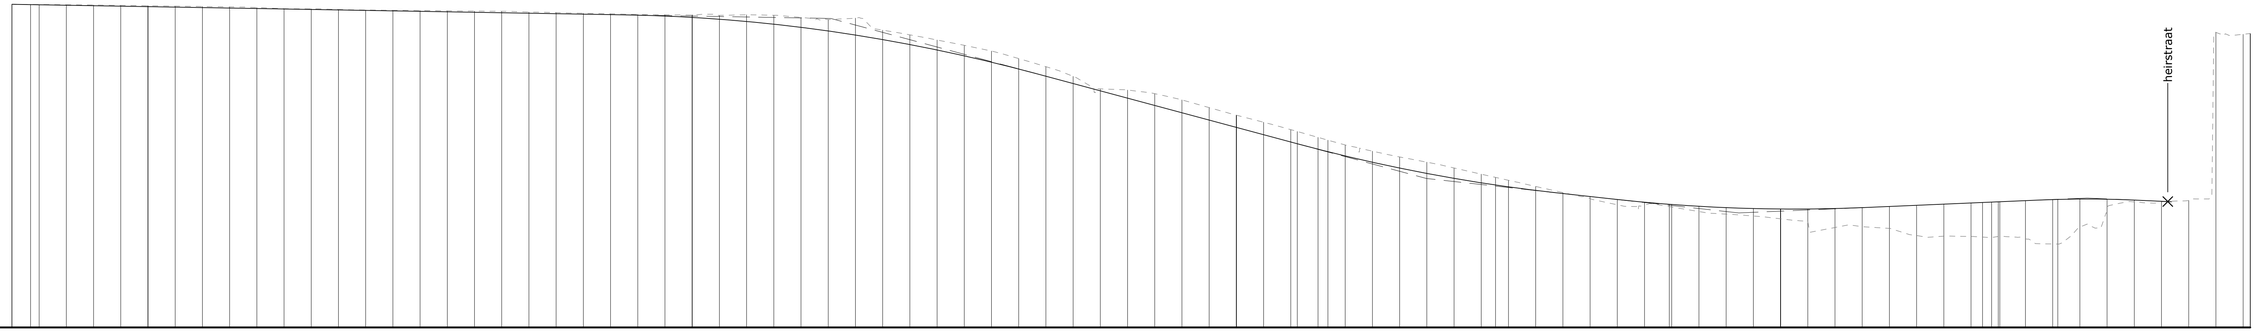

PV - PA-AFRIT TRAMBUS
H: 1/500
V: 1/100
Vergelijkingsvlak
39.00m T.A.W.

Profielnummer	27 28 29 30 31
Tussenafstand	100.00m 100.00m 100.00m 50.94m
Samengestelde afstand	0.00 5.00 10.00 15.00 20.00 25.00 30.00 35.00 40.00 45.00 50.00 55.00 60.00 65.00 70.00 75.00 80.00 85.00 90.00 95.00 100.00 105.00 110.00 115.00 120.00 125.00 130.00 135.00 140.00 145.00 150.00 155.00 160.00 165.00 170.00 175.00 180.00 185.00 190.00 195.00 200.00 205.00 210.00 215.00 220.00 225.00 230.00 235.00 240.00 245.00 250.00 255.00 260.00 265.00 270.00 275.00 280.00 285.00 290.00 295.00 300.00 305.00 310.00 315.00 320.00 325.00 330.00 335.00 340.00 345.00 350.00 355.00 360.00 365.00 370.00 375.00 380.00 385.00 390.00 395.00 400.00 405.00 410.00 415.00
Best. hoogten as-weg	50.89 50.88 50.87 50.86 50.85 50.83 50.82 50.81 50.79 50.77 50.73 50.72 50.70 50.68 50.67 50.66 50.65 50.64 50.63 50.60 50.58 50.56 50.54 50.52 50.50 50.50 50.48 50.50 50.40 50.33 50.38 49.94 49.76 49.57 49.38 49.17 48.89 48.59 48.24 47.78 47.73 47.60 47.37 47.09 46.81 46.55 46.28 45.99 45.71 45.49 45.27 45.08 44.87 44.64 44.41 44.19 43.96 43.74 43.72 43.51 43.50 43.43 43.26 43.17 43.10 43.00 42.90 42.68 42.71 42.64 42.38 42.35 42.35 42.26 42.07 42.70 43.29 43.62 43.62 43.67 49.86 49.78 49.75 49.67
Ontworpen weghoogten	50.89 50.59 49.89 48.34 45.75 44.67 43.96 43.72 43.39 43.35 43.41 43.69 43.72 43.68 43.62
Booggegevens	L=75.38m R=1500.00m L=47.44m R=1500.00m L=45.99m R=1500.00m L=17.48m R=1000.00m
Hellingen	−0.34% −5.38% −2.21% 0.86% −0.89%

0m 10m 20m 30m 40m 50m

Schaal: 1/500

Maten in meter(m)

BA_TERREIN_PRL_BN_2_3

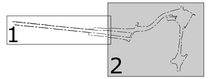

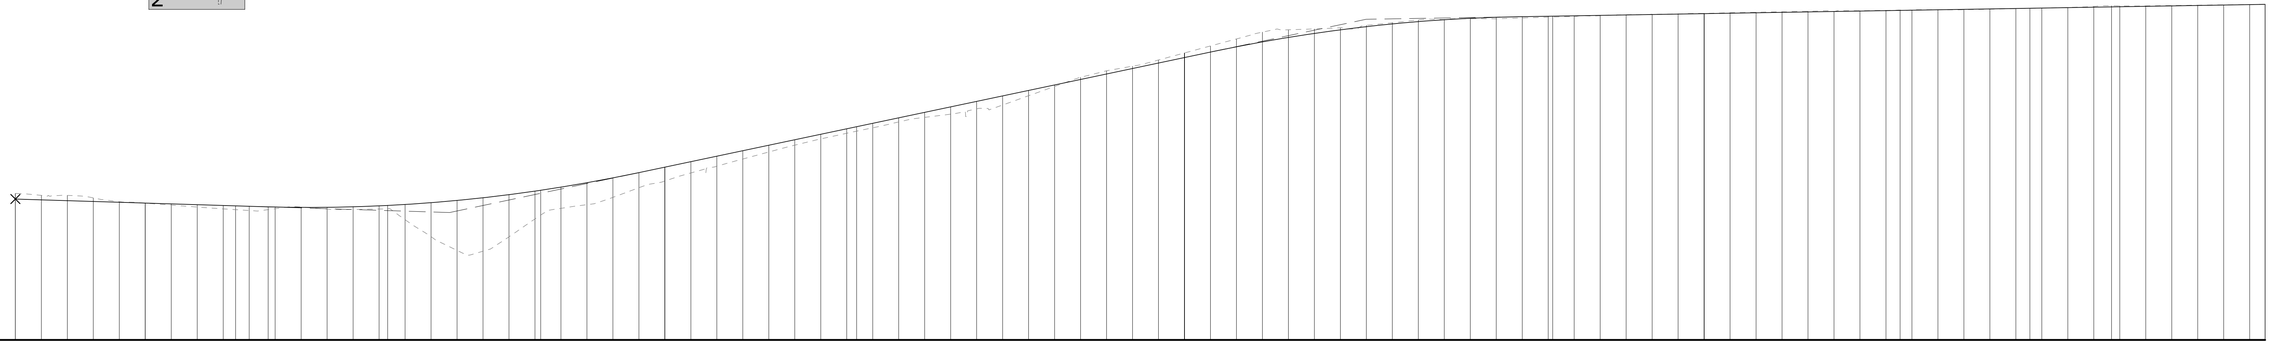

PV - PA-OPRIT TRAMBUS
H: 1/500
V: 1/100
Vergelijkingsvlak
38.00m T.A.W.

| | | |

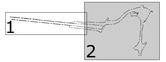

0m 10m 20m 30m 40m 50m

Schaal: 1/500

Maten in meter(m)

BA_TERREIN_PRL_BN_2_4

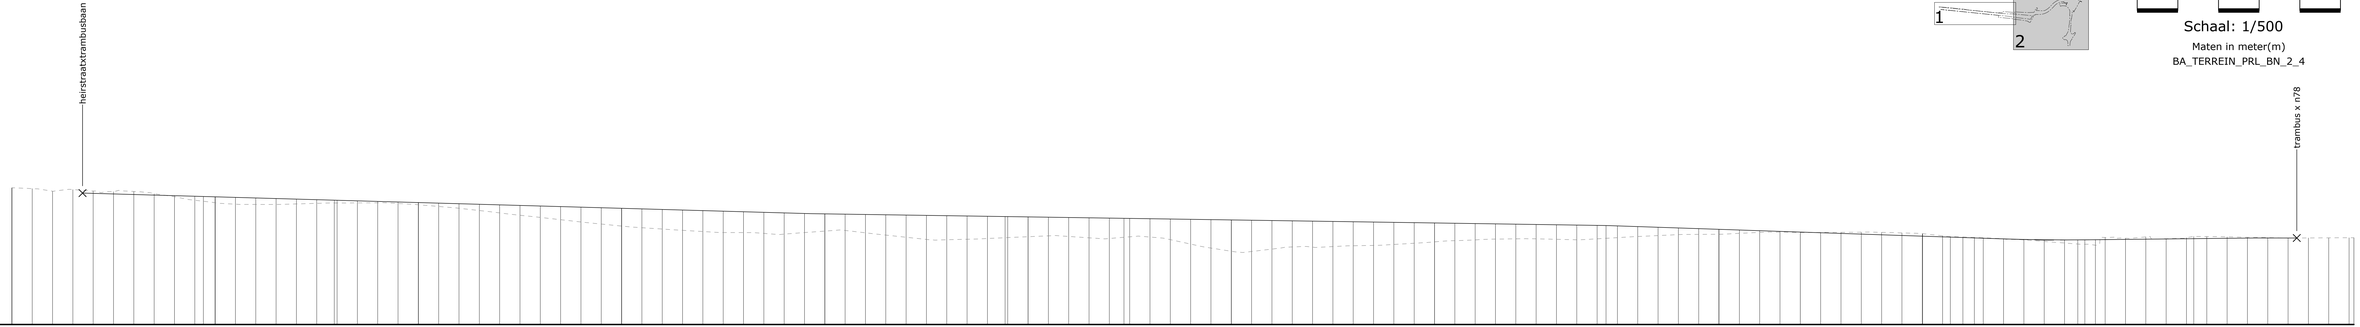

PV - PA-AS TRAMBUS
H: 1/500
V: 1/100
Vergelijkingsvlak
37.00m T.A.W.

Profielnummer	42, 43, 44, 45, 46, 47, 48, 49, 50, 51, 52, 53
Tussenafstand	50.00m, 50.00m, 50.00m, 50.00m, 50.00m, 50.00m, 69.95m, 20.06m, 30.08m, 12.73m, 25.45m
Samengestelde afstand	0.00, 5.00, 10.00, 15.00, 20.00, 25.00, 30.00, 35.00, 40.00, 45.00, 50.00, 55.00, 60.00, 65.00, 70.00, 75.00, 80.00, 85.00, 90.00, 95.00, 100.00, 105.00, 110.00, 115.00, 120.00, 125.00, 130.00, 135.00, 140.00, 145.00, 150.00, 155.00, 160.00, 165.00, 170.00, 175.00, 180.00, 185.00, 190.00, 195.00, 200.00, 205.00, 210.00, 215.00, 220.00, 225.00, 230.00, 235.00, 240.00, 245.00, 250.00, 255.00, 260.00, 265.00, 270.00, 275.00, 280.00, 285.00, 290.00, 295.00, 300.00, 305.00, 310.00, 315.00, 320.00, 325.00, 330.00, 335.00, 340.00, 345.00, 350.00, 355.00, 360.00, 365.00, 370.00, 375.00, 380.00, 385.00, 390.00, 395.00, 400.00, 405.00, 410.00, 415.00, 420.00, 425.00, 430.00, 435.00, 440.00, 445.00, 450.00, 455.00, 460.00, 465.00, 470.00, 475.00, 480.00, 485.00, 490.00, 495.00, 500.00, 505.00, 510.00, 515.00, 520.00, 525.00, 530.00, 535.00, 540.00, 545.00, 550.00, 555.00, 560.00, 565.00, 570.00
Best. hoogten as-weg	43.73, 43.69, 43.57, 43.54, 43.57, 43.54, 43.50, 43.54, 43.50, 43.24, 43.00, 42.95, 42.91, 42.94, 42.87, 42.88, 42.98, 43.00, 42.96, 42.90, 42.80, 42.72, 42.61, 42.50, 42.38, 42.27, 42.16, 42.05, 41.95, 41.85, 41.77, 41.70, 41.64, 41.58, 41.53, 41.49, 41.45, 41.43, 41.42, 41.42, 41.42

0m 2m 4m 6m 8m 10m

Schaal: 1/100

Maten in meter(m)

BA_VERHARDING_PRD_BN_1_28

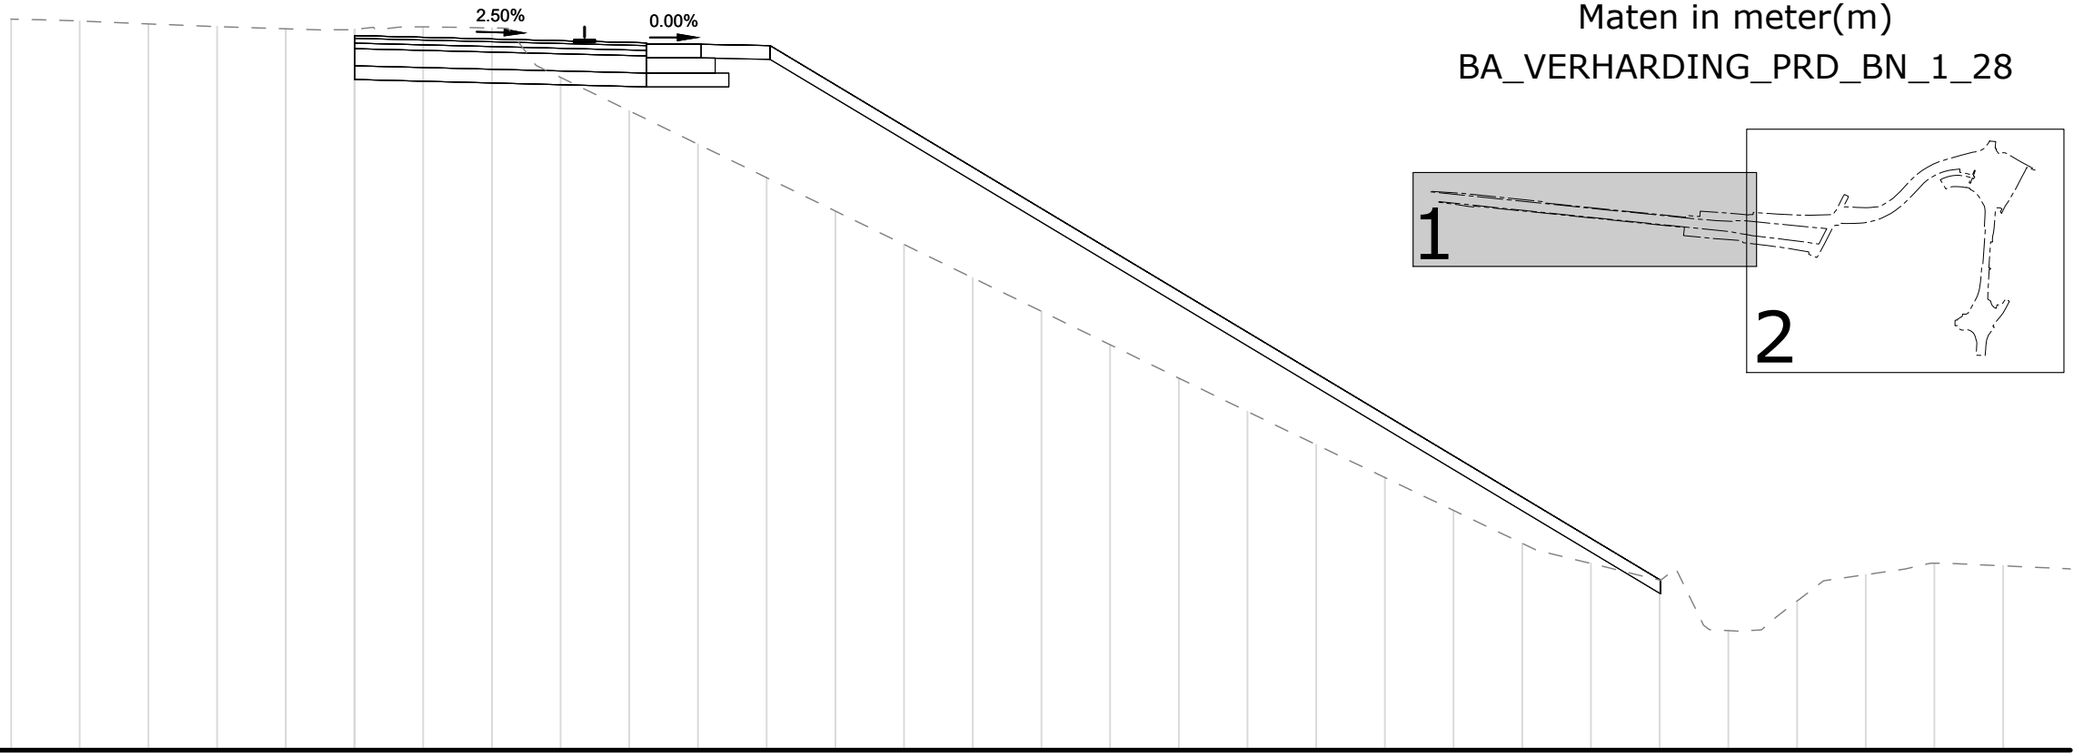

DP28 sta. 125.00
Vergelijkingsvlak
40.00m T.A.W.

Best. maaiveld	50.64	50.62	50.58	50.54	50.50	50.50	50.53	50.52	49.80	49.31	48.82	48.34	47.85	47.36	46.88	46.39	45.90	45.42	44.93	44.45	43.97	43.49	43.01	42.72	42.48	41.74	42.17	42.56	42.72	42.68
Tussenafstand						0.00				4.25	5.05	6.05													19.02					
Ontw. hoogte						50.40				50.30	50.28	50.26													42.47					