


RAPPORT 1400

Archeologienota Borgloon, Molenberg

Aanleg van een overstromingszone
op de Herkebeek

BIJLAGEN

Anne De Loof & Elke Wesemael
Februari 2024

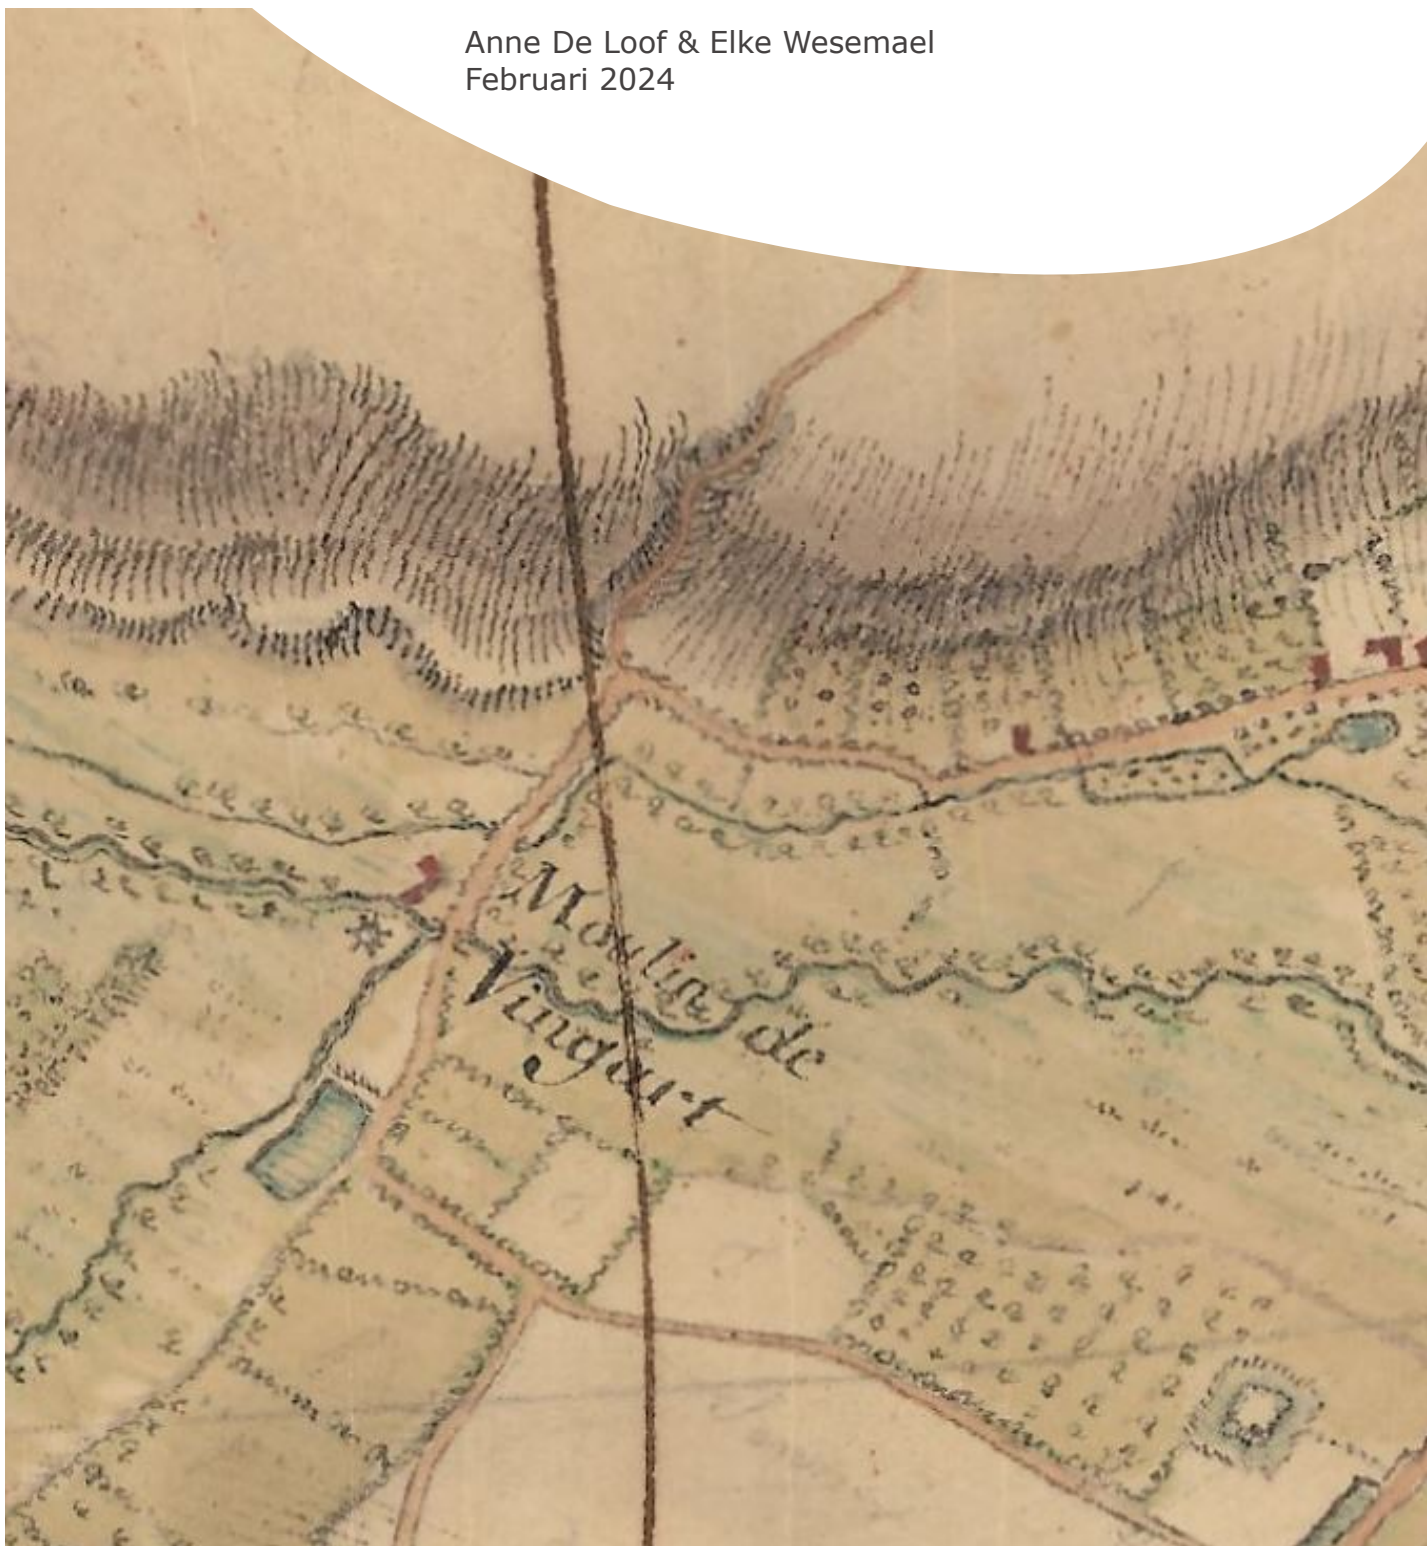

BIJLAGEN

Bijlage 1: Periodentabel A4

Bijlage 2: Kadasterplan

Bijlage 3: Inplantingsplan ontwerp

Bijlage 4: Fotografisch verslag

Bijlage 5: Detail stuwconstructie

Bijlage 6: Dwarsprofielen






Federale
Overheidsdienst
FINANCIEN

PATRIMONIUM-
DOCUMENTATIE

Uittreksel uit het kadastraal percelenplan

Gecentreerd op:
BORGLOON 8 AFD/BROEKOM/


Meest recente toestand
Aangemaakt op 26/02/2024
Schaal: 1:2500

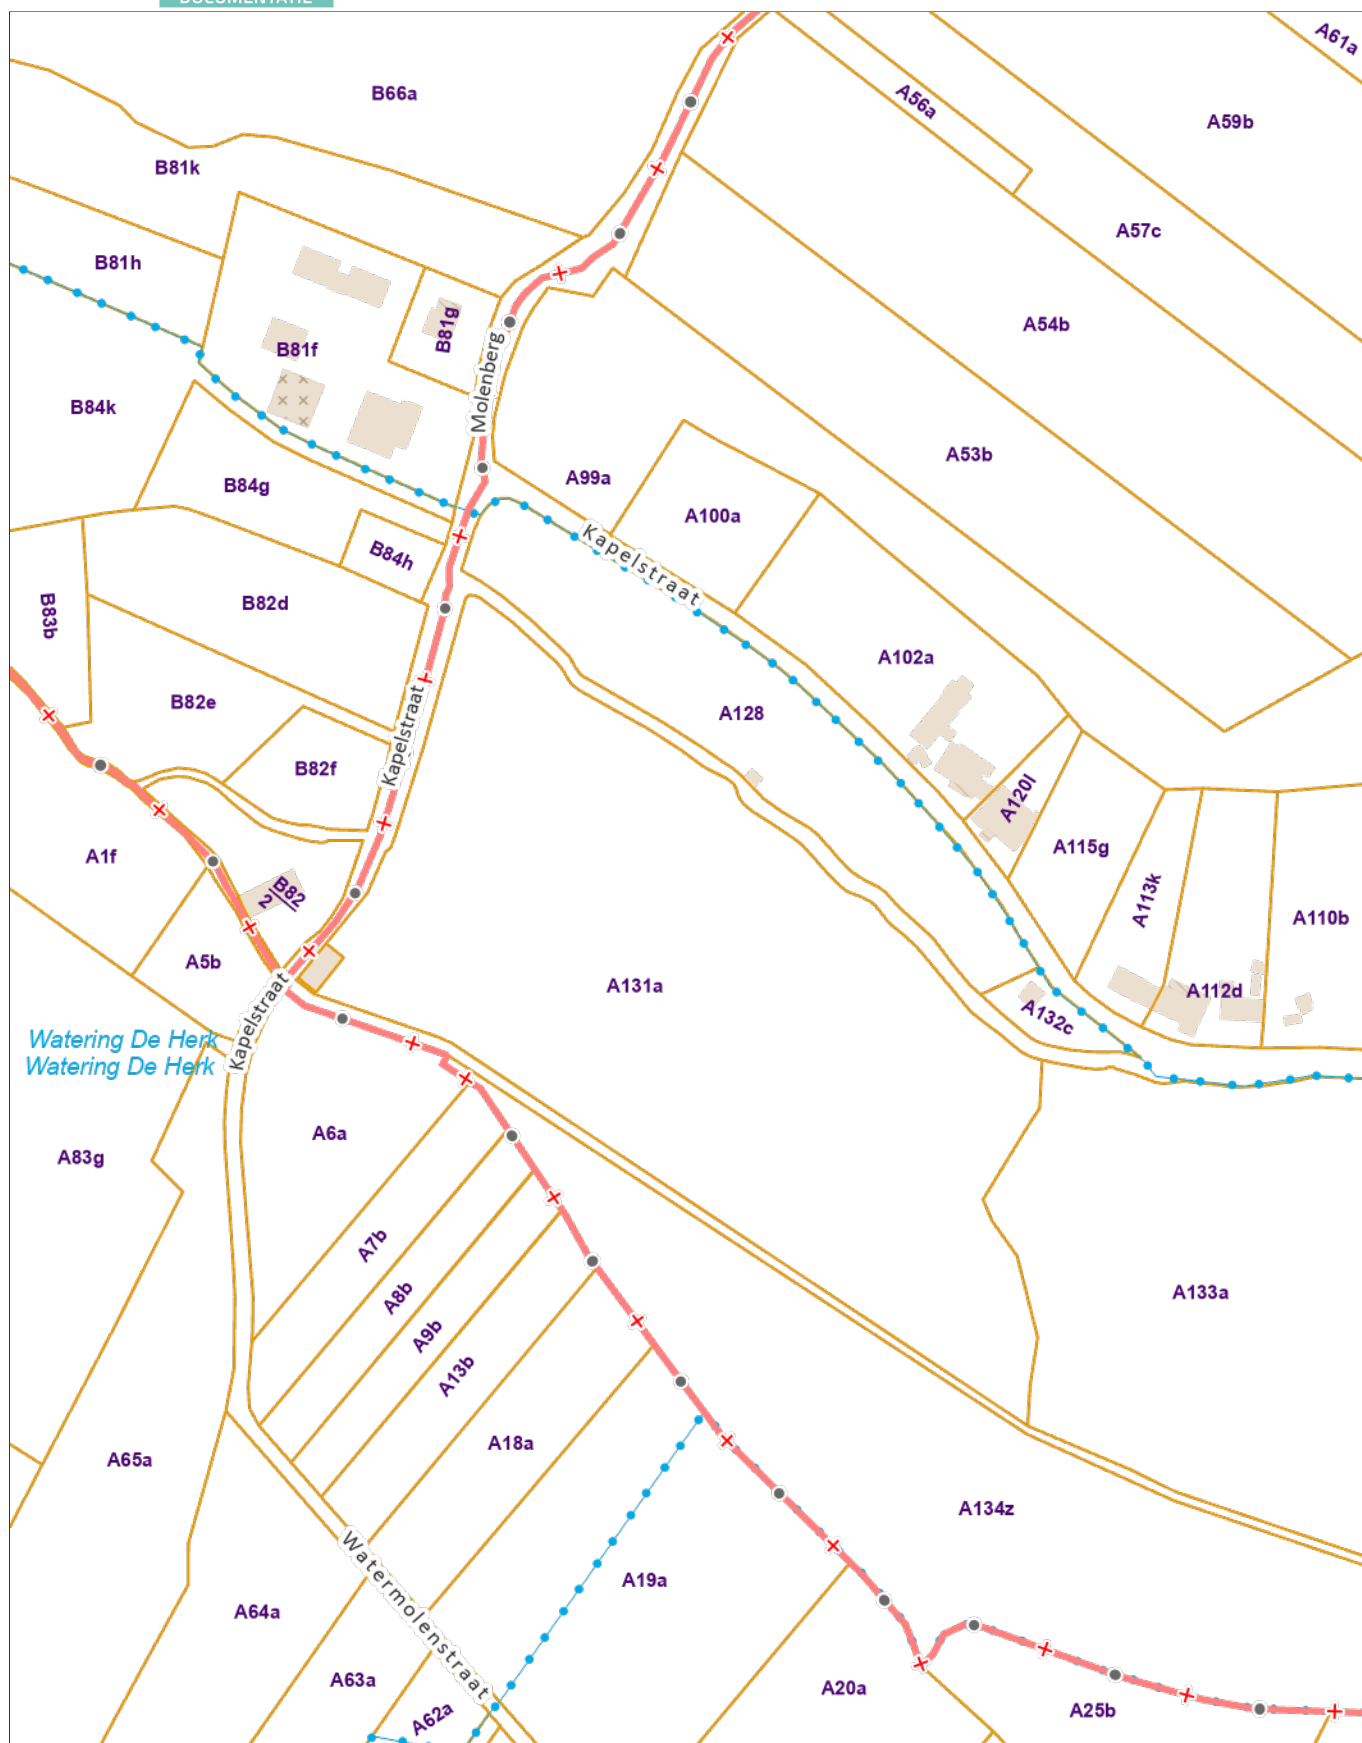


De AAPD is de auteur van het kadastraal percelenplan en de producent van de databank waarin deze gegevens zijn opgenomen en geniet de intellectuele eigendomsrechten opgenomen in de Auteurswet en de Databankenwet. Vanaf 01/01/2018 worden de gebouwen op het kadastraal percelenplan geleidelijk vervangen door een dataset (= Bpn_Rebu oftewel Gebouwen(gewesten)) beheerd door de gewesten. De AAPD zal dan niet langer verantwoordelijk zijn voor de voorstelling van de gebouwen op het kadastraal percelenplan



OVERZICHTSPLAN: Schaal - 1/10.000

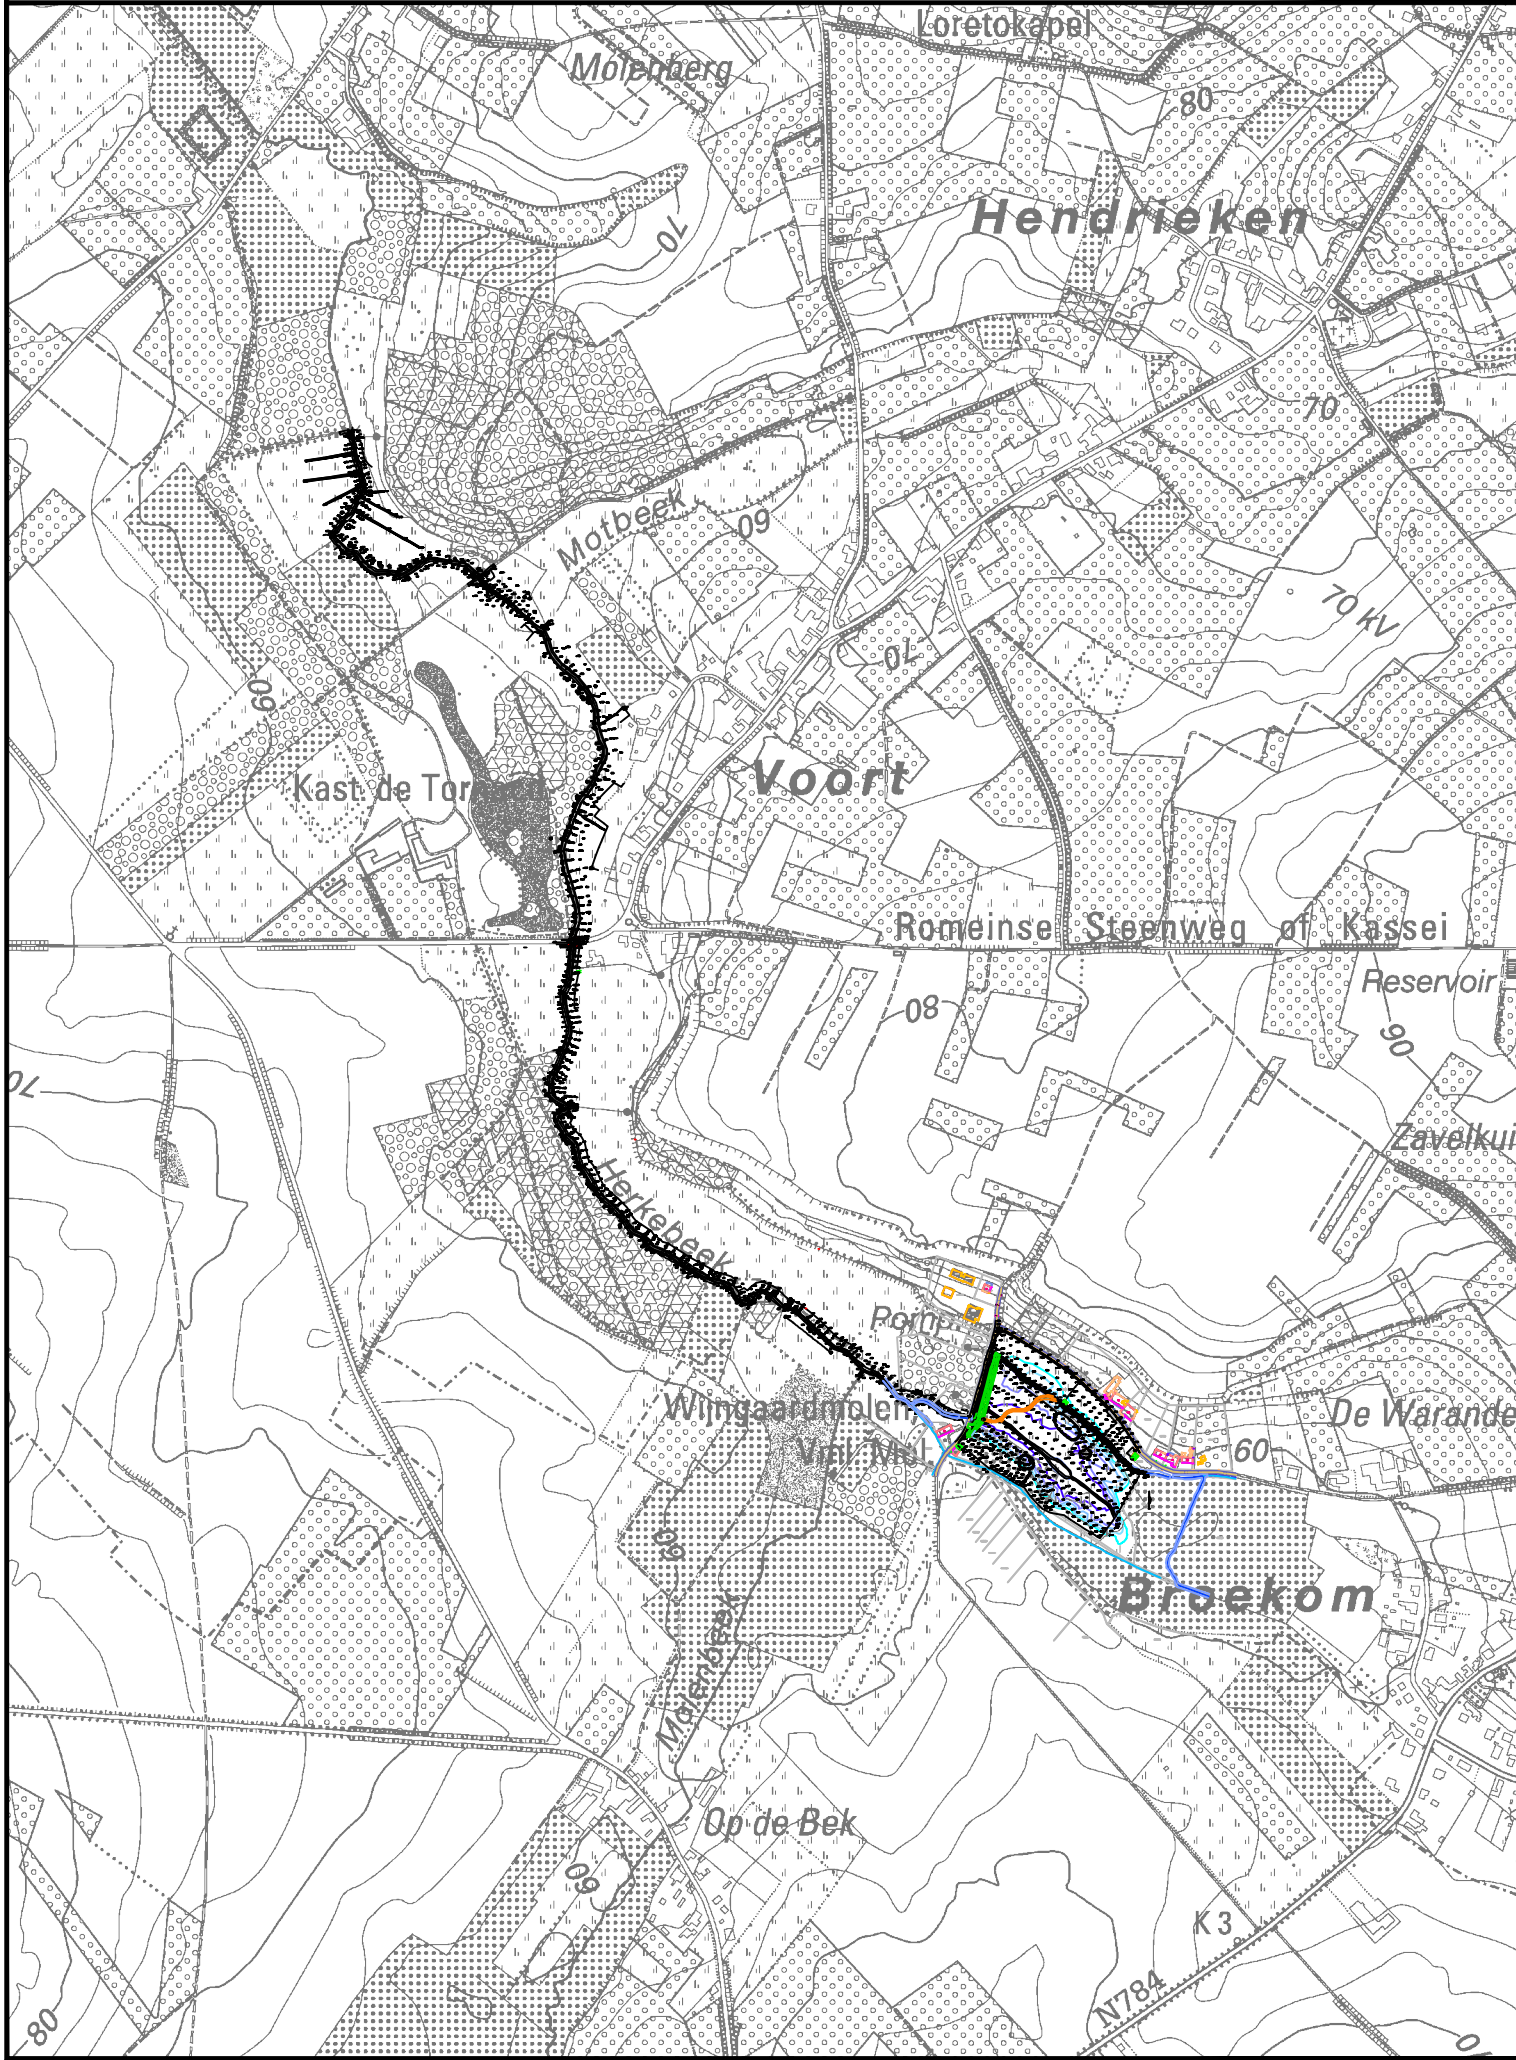

GRONDPLAN DER WERKEN + GRB: Schaal - 1/500

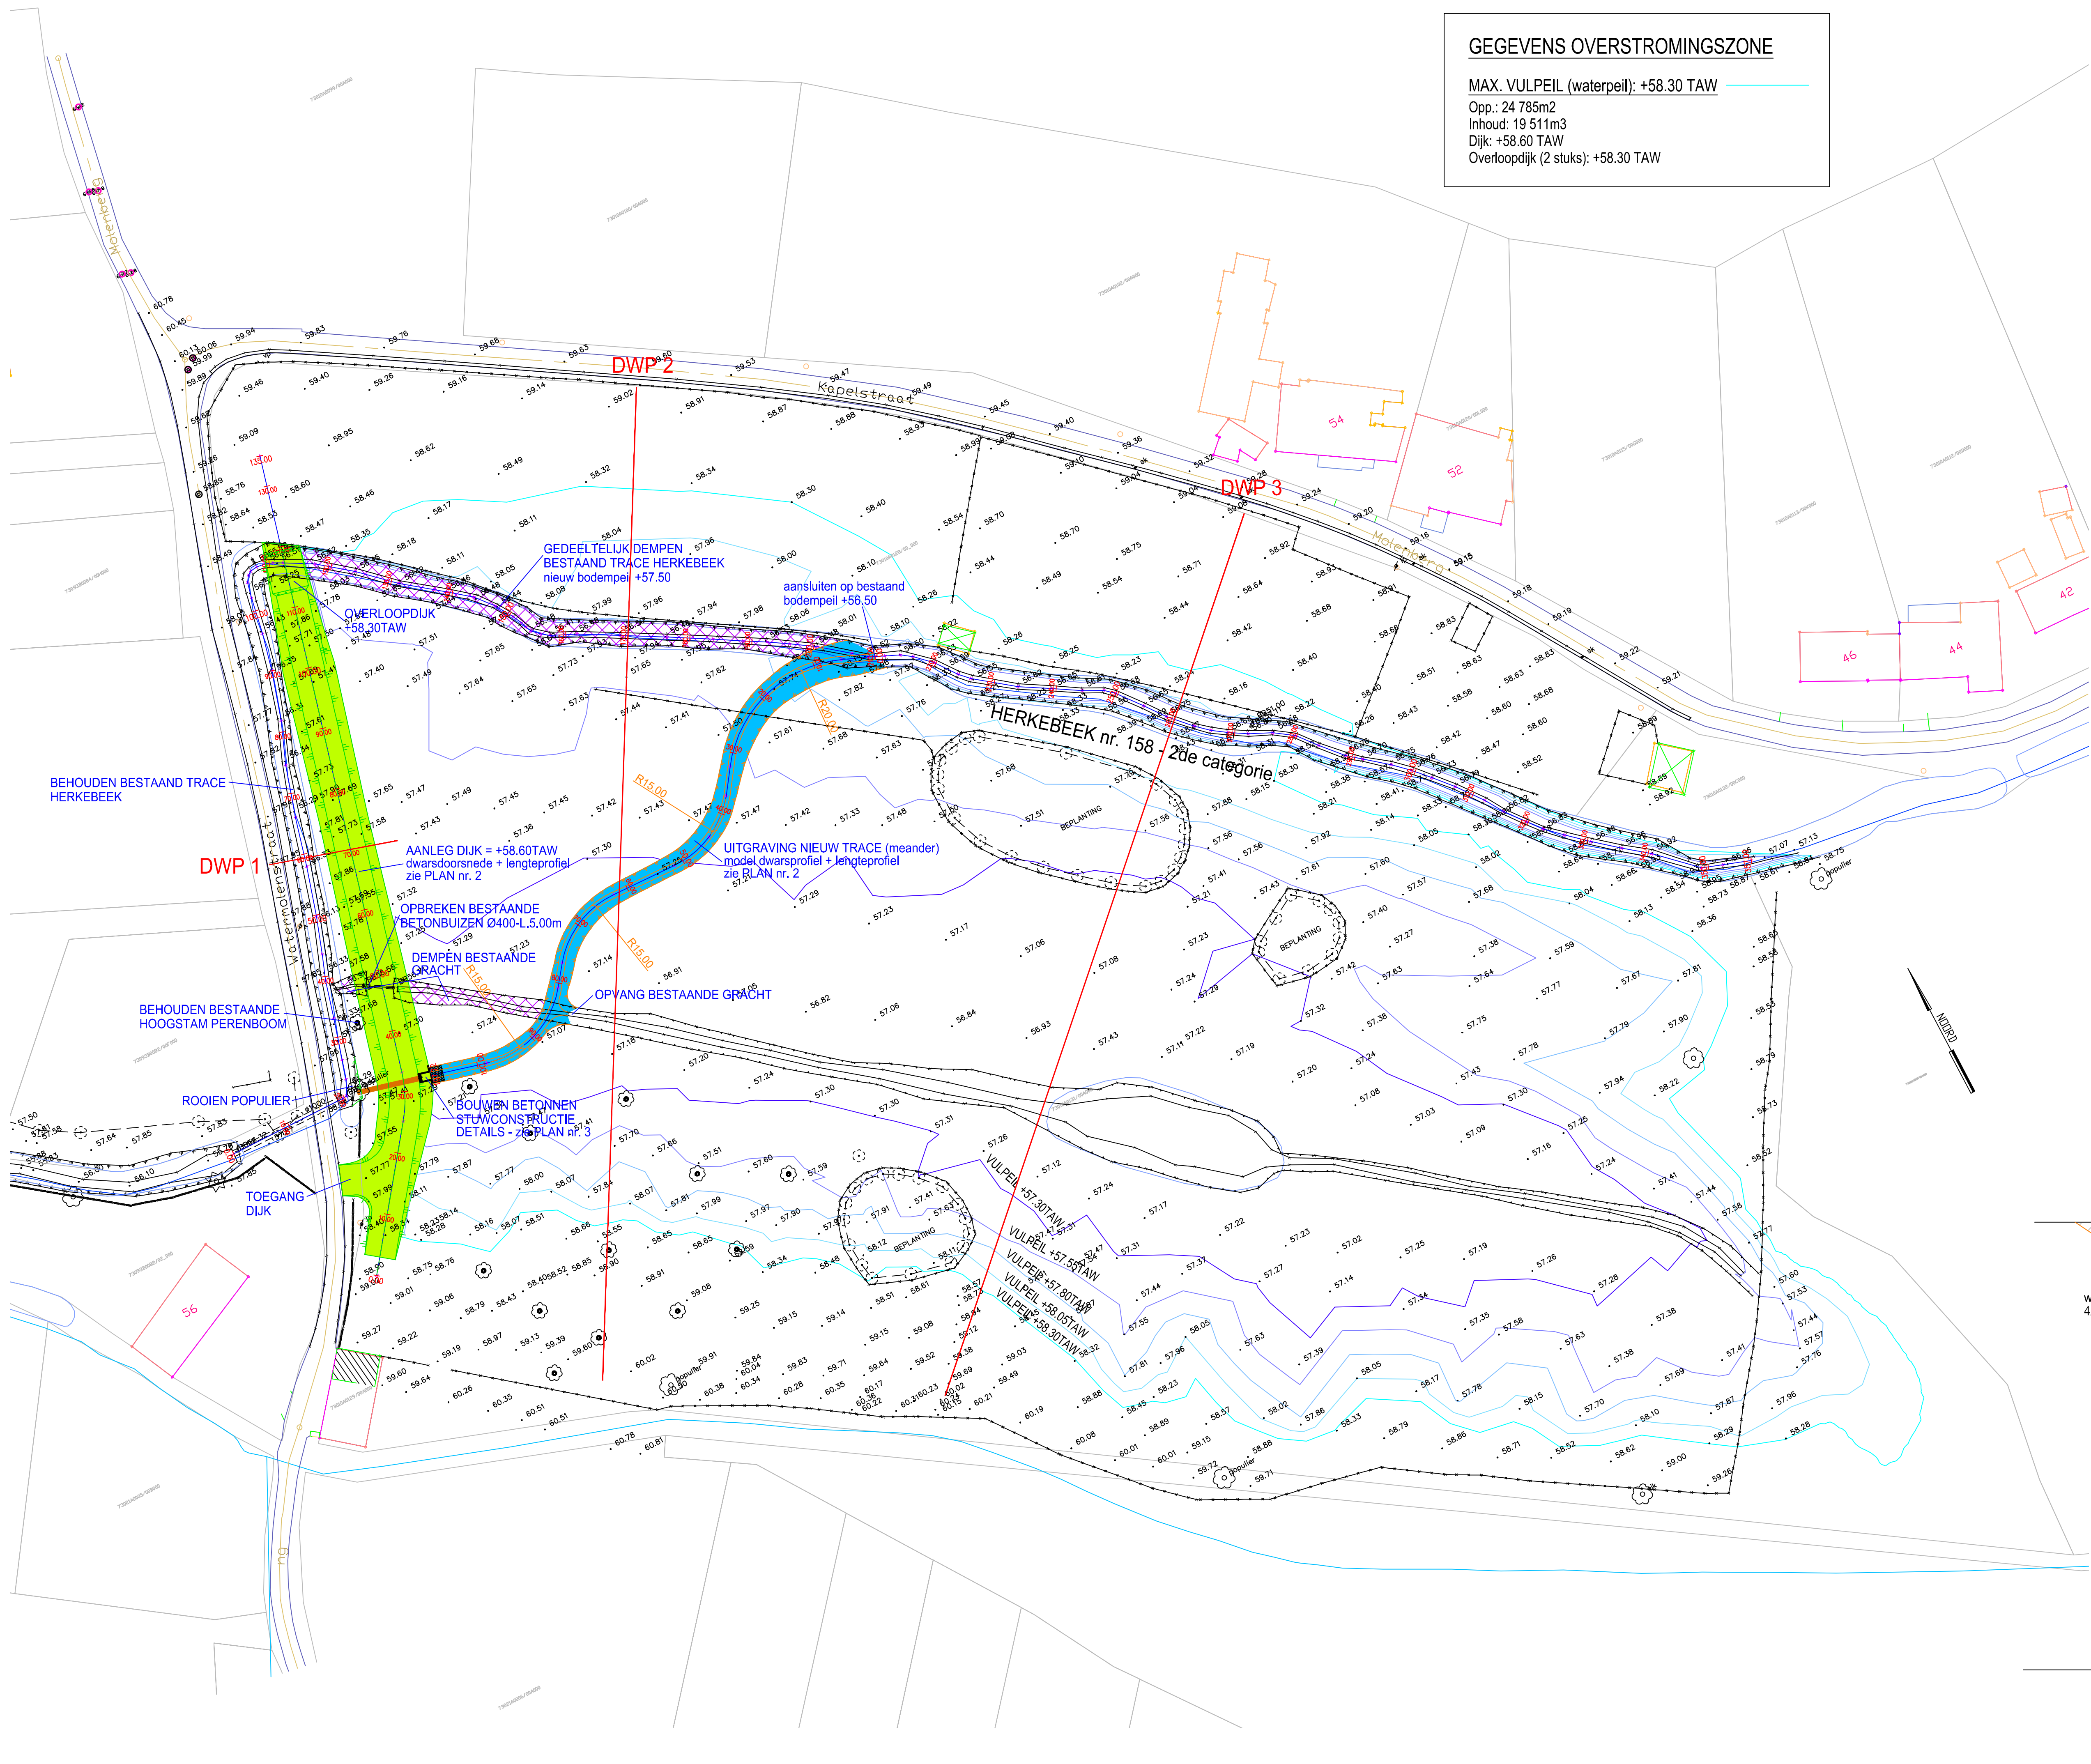

GEGEVENS OVERSTROMINGSZONE

MAX. VULPEIL (waterpeil): +58.30 TAW

Opp.: 24 785m2

Inhoud: 19 511m3

Dijk: +58.60 TAW

Overlooppdijk (2 stuks): +58.30 TAW


LEGENDE BESTAANDE TOESTAND

- | | | | |
|--|------------------------------|--|--------------|
| | gebouw | | signalisatie |
| | kapel | | signalisatie |
| | gebouw constructie | | signalisatie |
| | muur laag | | signalisatie |
| | afsluiting betonplaten | | signalisatie |
| | haag | | signalisatie |
| | afsluiting gladde draad | | signalisatie |
| | afsluiting + draad | | signalisatie |
| | struik | | signalisatie |
| | loofboom | | signalisatie |
| | naaldboom | | signalisatie |
| | fruitboom | | signalisatie |
| | bomenrij | | signalisatie |
| | kultuurgrens | | signalisatie |
| | boomstronk | | signalisatie |
| | onderkant talud | | signalisatie |
| | bovenkant talud | | signalisatie |
| | kabine verlichting | | signalisatie |
| | paal verlichting | | signalisatie |
| | viaggemast | | signalisatie |
| | brandkraan | | signalisatie |
| | straatkap water | | signalisatie |
| | straatkap gas | | signalisatie |
| | kabine of kast gas | | signalisatie |
| | straatkap electriciteit | | signalisatie |
| | kabine of kast electriciteit | | signalisatie |
| | kabine of kast radio/tv | | signalisatie |
| | straatkap telefoon | | signalisatie |
| | kabine of kast telefoon | | signalisatie |
| | huisansluiting | | signalisatie |
| | inspectieput rond | | signalisatie |
| | inspectieput vierkant | | signalisatie |
| | bestaande straatkolk | | signalisatie |
| | vangrail | | signalisatie |
| | reflector op paaltje | | signalisatie |
| | parkeermeter | | signalisatie |
| | openbare vuilnisbak | | signalisatie |
| | zitbank | | signalisatie |
| | telefooncel | | signalisatie |
| | openbare brievenbus | | signalisatie |
| | meerpoot | | signalisatie |
| | monoliet | | signalisatie |
| | signalisatie verkeerslicht | | signalisatie |

LEGENDE ONTWERPEN TOESTAND

- | | |
|--|---|
| | Dijk - Overlooppdijk |
| | Nieuw tracé Herkebeek (meander) |
| | Dempen bestaande tracés |
| | Prefab stuwconstructie + 2 prefab keermuren in gewapend beton |
| | Gewapende betonbuizen Ø800 - L. 10.50m |
| | Schanskorven |

MODEL DWARSPROFIEL BEEK (nieuw tracé): Schaal - 1/20

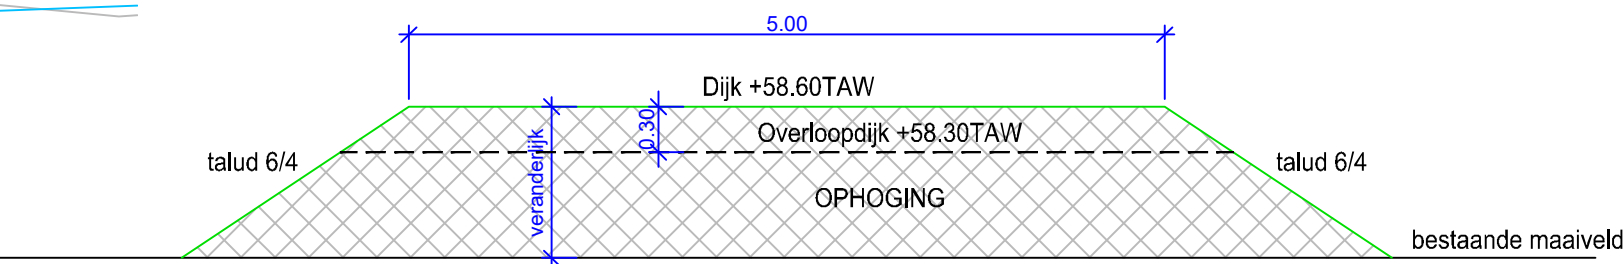

MODEL DWARSPROFIEL DIJK: Schaal - 1/50

Opdrachtgevend Bestuur: Provincie Limburg




ONTWERP: AANLEG van een OVERSTROMINGSZONE op de HERKEBEEK nr. 158 - 2de categorie opwaarts van de WATERMOLENSTRAAT in BORGLOON (Waterkom)




Besteknummer:	
Plannen: 4	
1. LIGGINGSPLAN - GRONDPLAN DER WERKEN - MODEL DWARSPR. DIJK + BEEK	
2. LENGTEPROFIEL DIJK, NIEUW TRACÉ - DWARSDOORSNEDEN DIJK	
3. DETAILS STUWCONSTRUCTIE	
4. DWARSPROFIELEN	
Planafmetingen: 594 x 1100	
Opgeteld door: 09-11-2023	
Aangebrachte wijzigingen	
BIJKOMENDE DWARSPROFIELEN	
dd 29-02-2024	
PLAN nr.: 1	
LIGGINGSPLAN	
GRONDPLAN DER WERKEN	
(aanduiding GRB)	
MODEL DWARSPROFIEL	
DIJK + BEEK	
Schalen: verschillende	







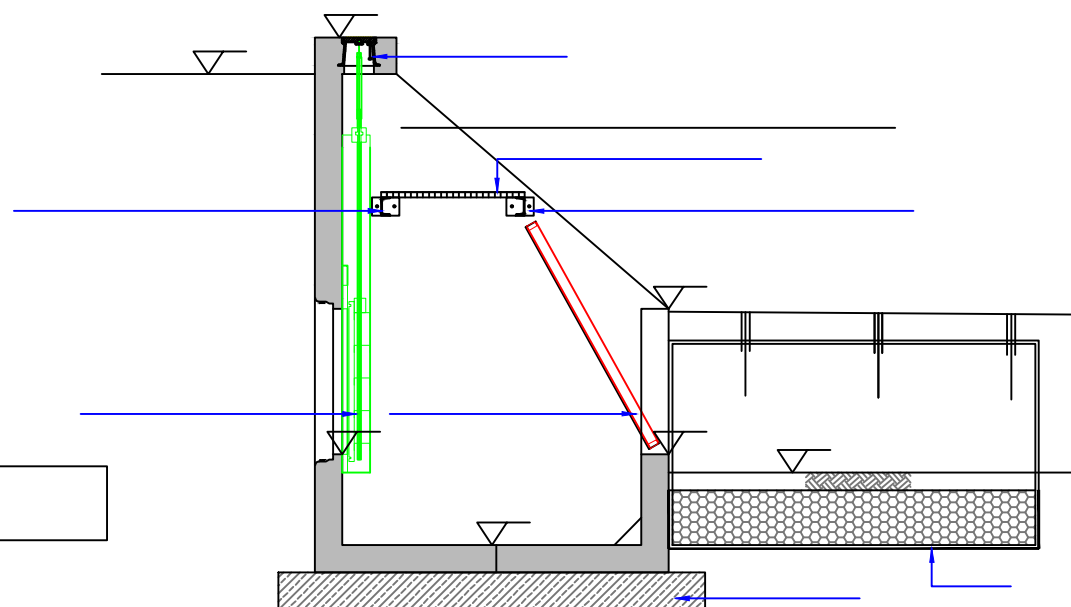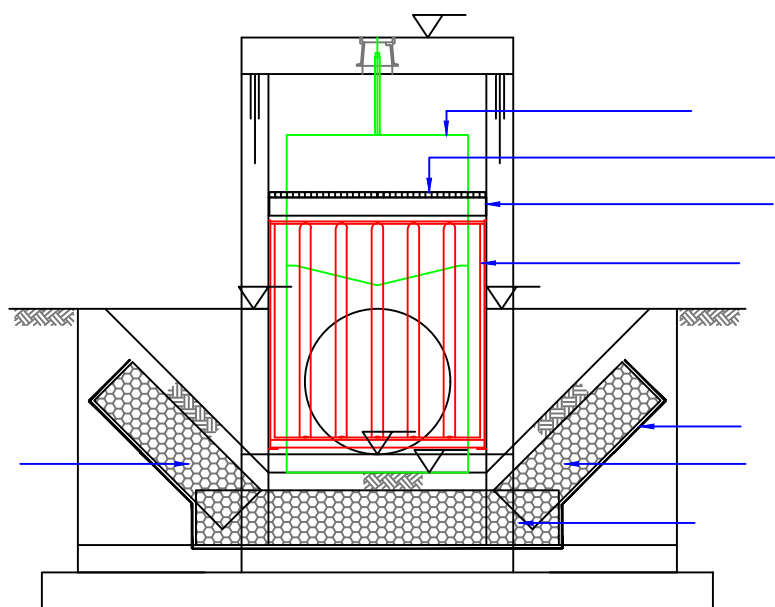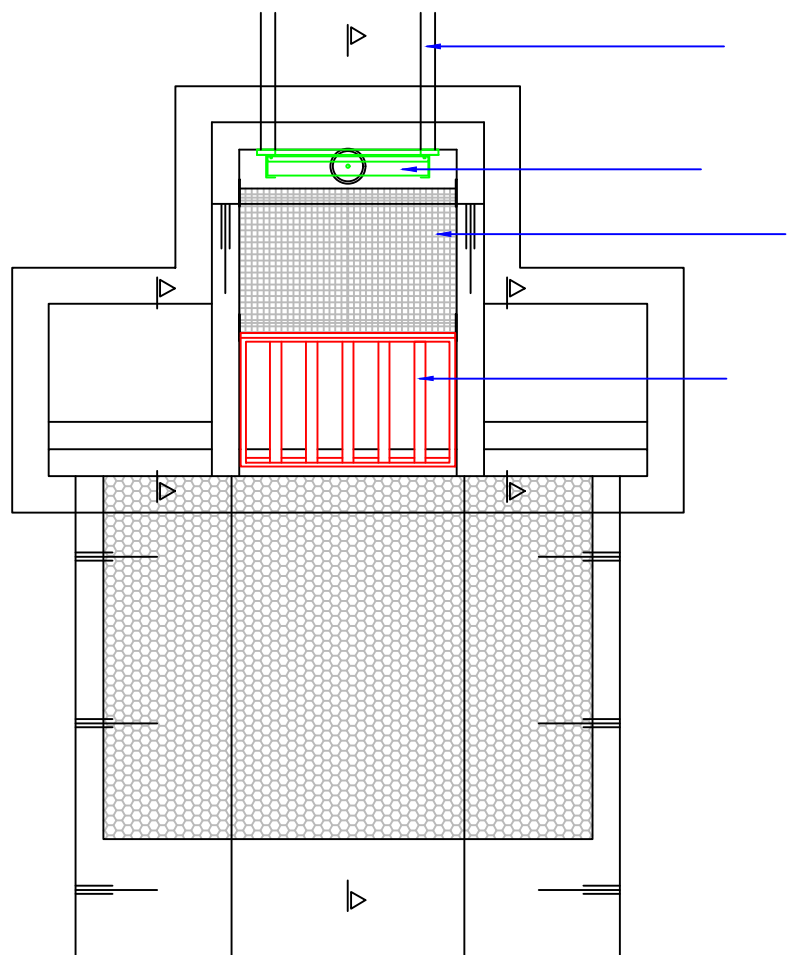

  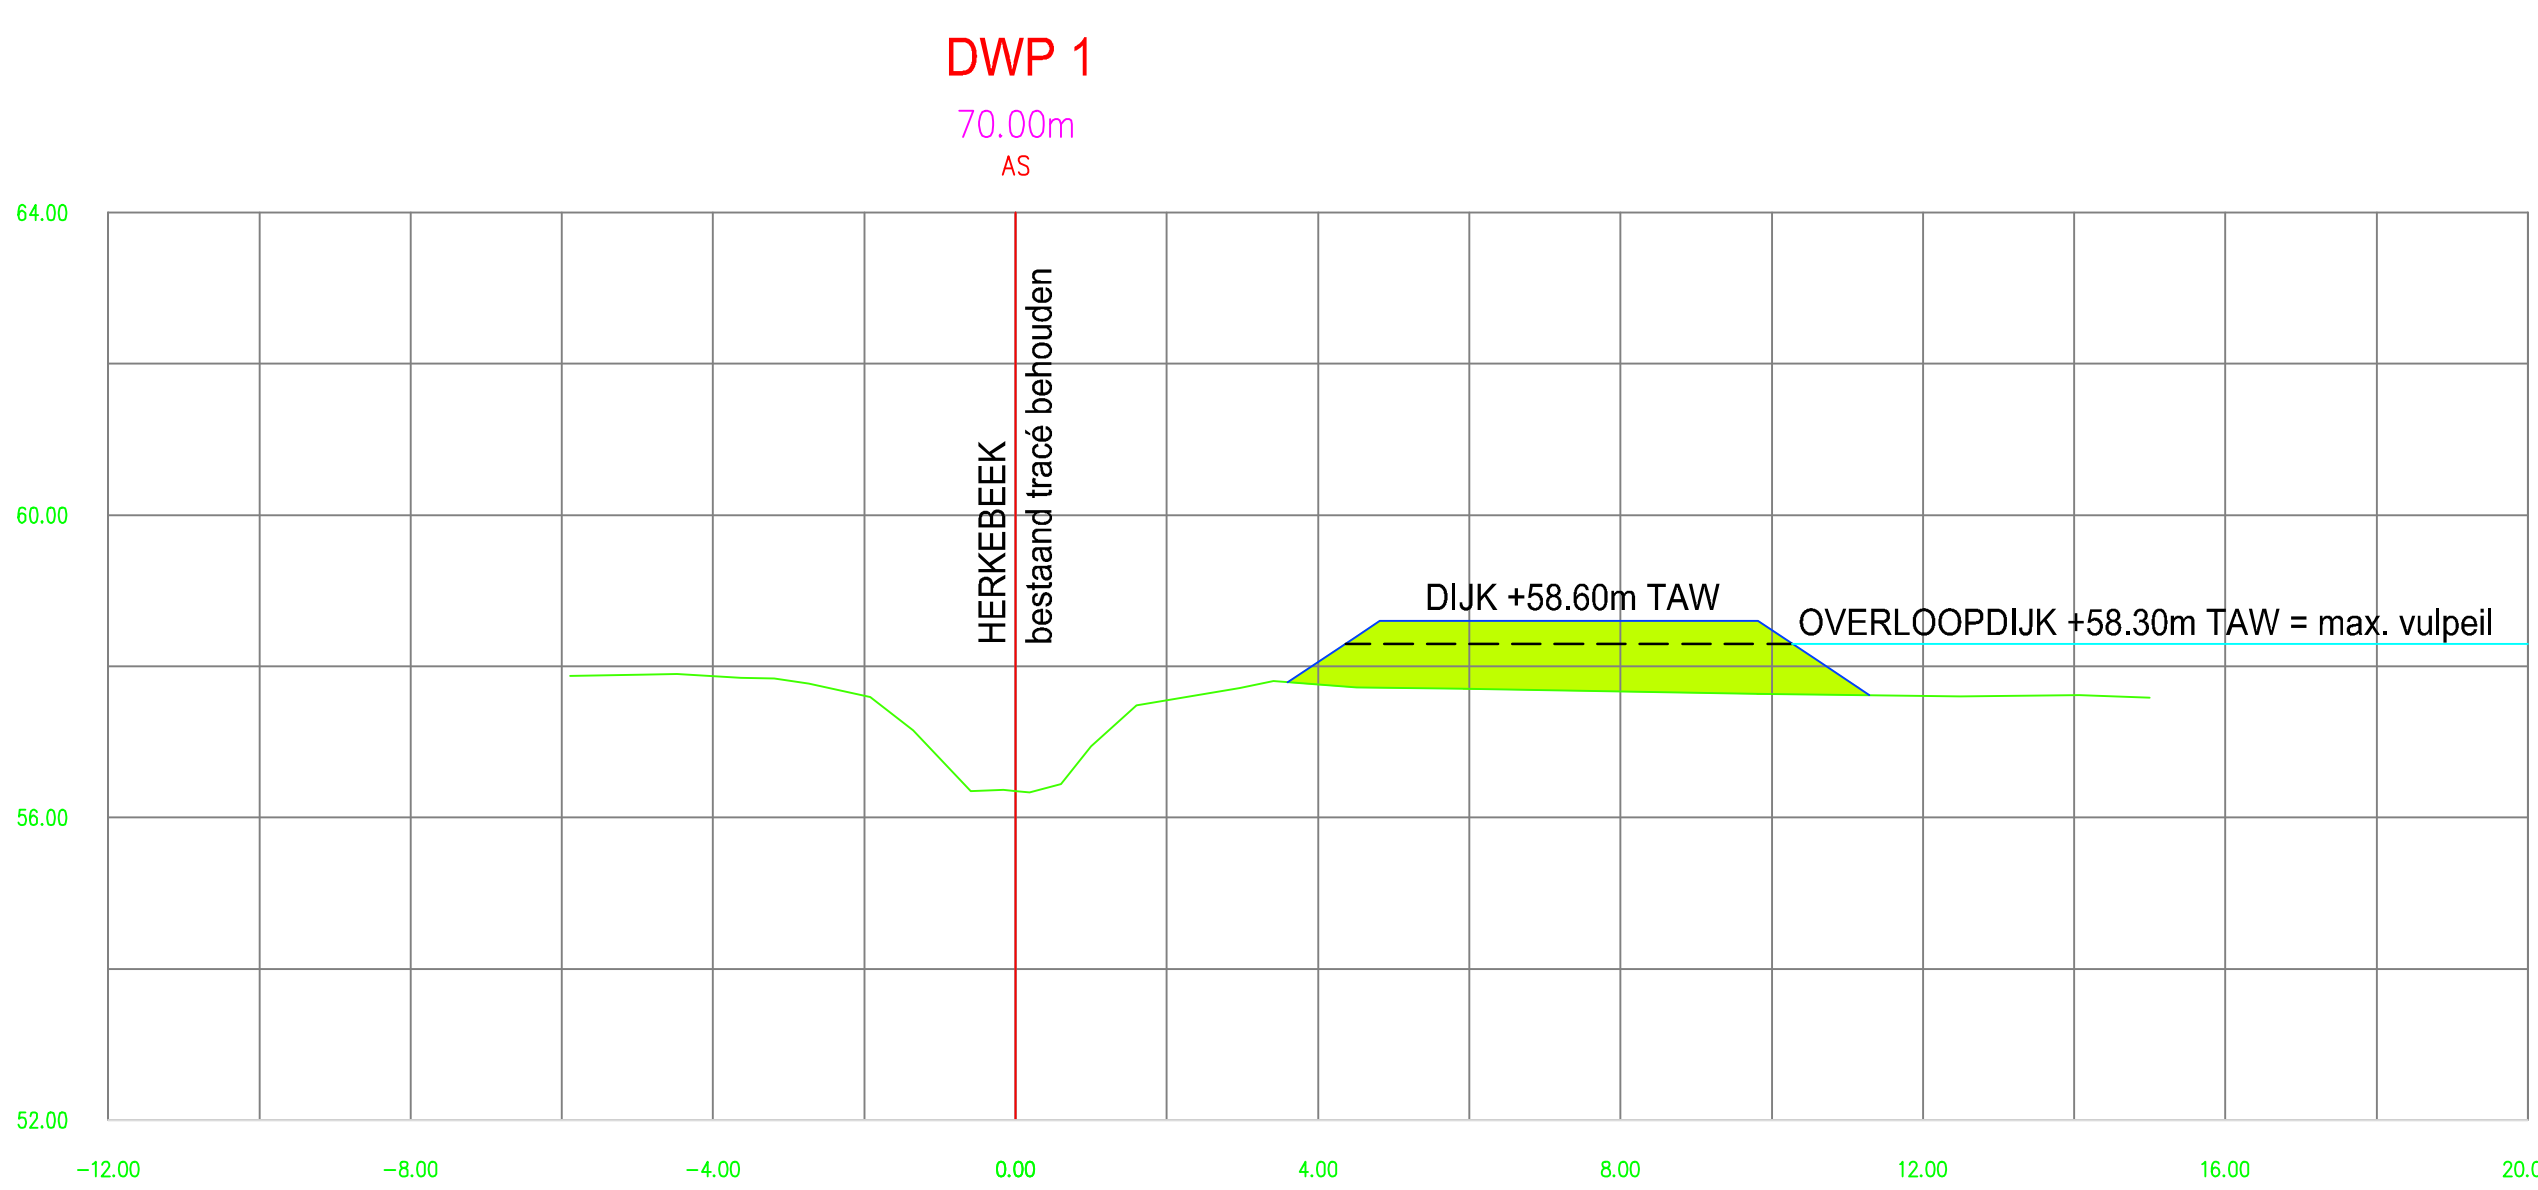

provincie Limburg

Opdrachtgevend Bestuur: Provincie Limburg

ONTWERP: AANLEG van een OVERSTROMINGSZONE op de HERKEBEEK nr. 158 - 2de categorie opwaarts van de WATERMOLENSTRAAT in BORGLOON (Broekom)

Besteknummer:

Plannen: 4

Opgesteld door de ondergetekende

Rob Sverenen

Gedien en voorgesteld door de ondergetekende

ir. Ben Simons

1. LOCUSPLAN - GRONDSPLAN DER WERKEN - MODEL DWARSPR. DIJK + BEEK

2. LONGPERSPECTIEF DIJK + BEEK

3. DETAIL 1 STROMINGSSTRUCTUUR

4. DWARSPROFIELEN

Planafmetingen: 594 x 2400

Opgezet door: Bernd Paasens

Gedienend door: Chris Meynen

Opgesteld dd: 09-11-2023

Aangevraagde wijzigingen

dd: 29-10-2024

PLAN nr.: 4

DWARSPROFIELEN

Schaal: 1/100

