



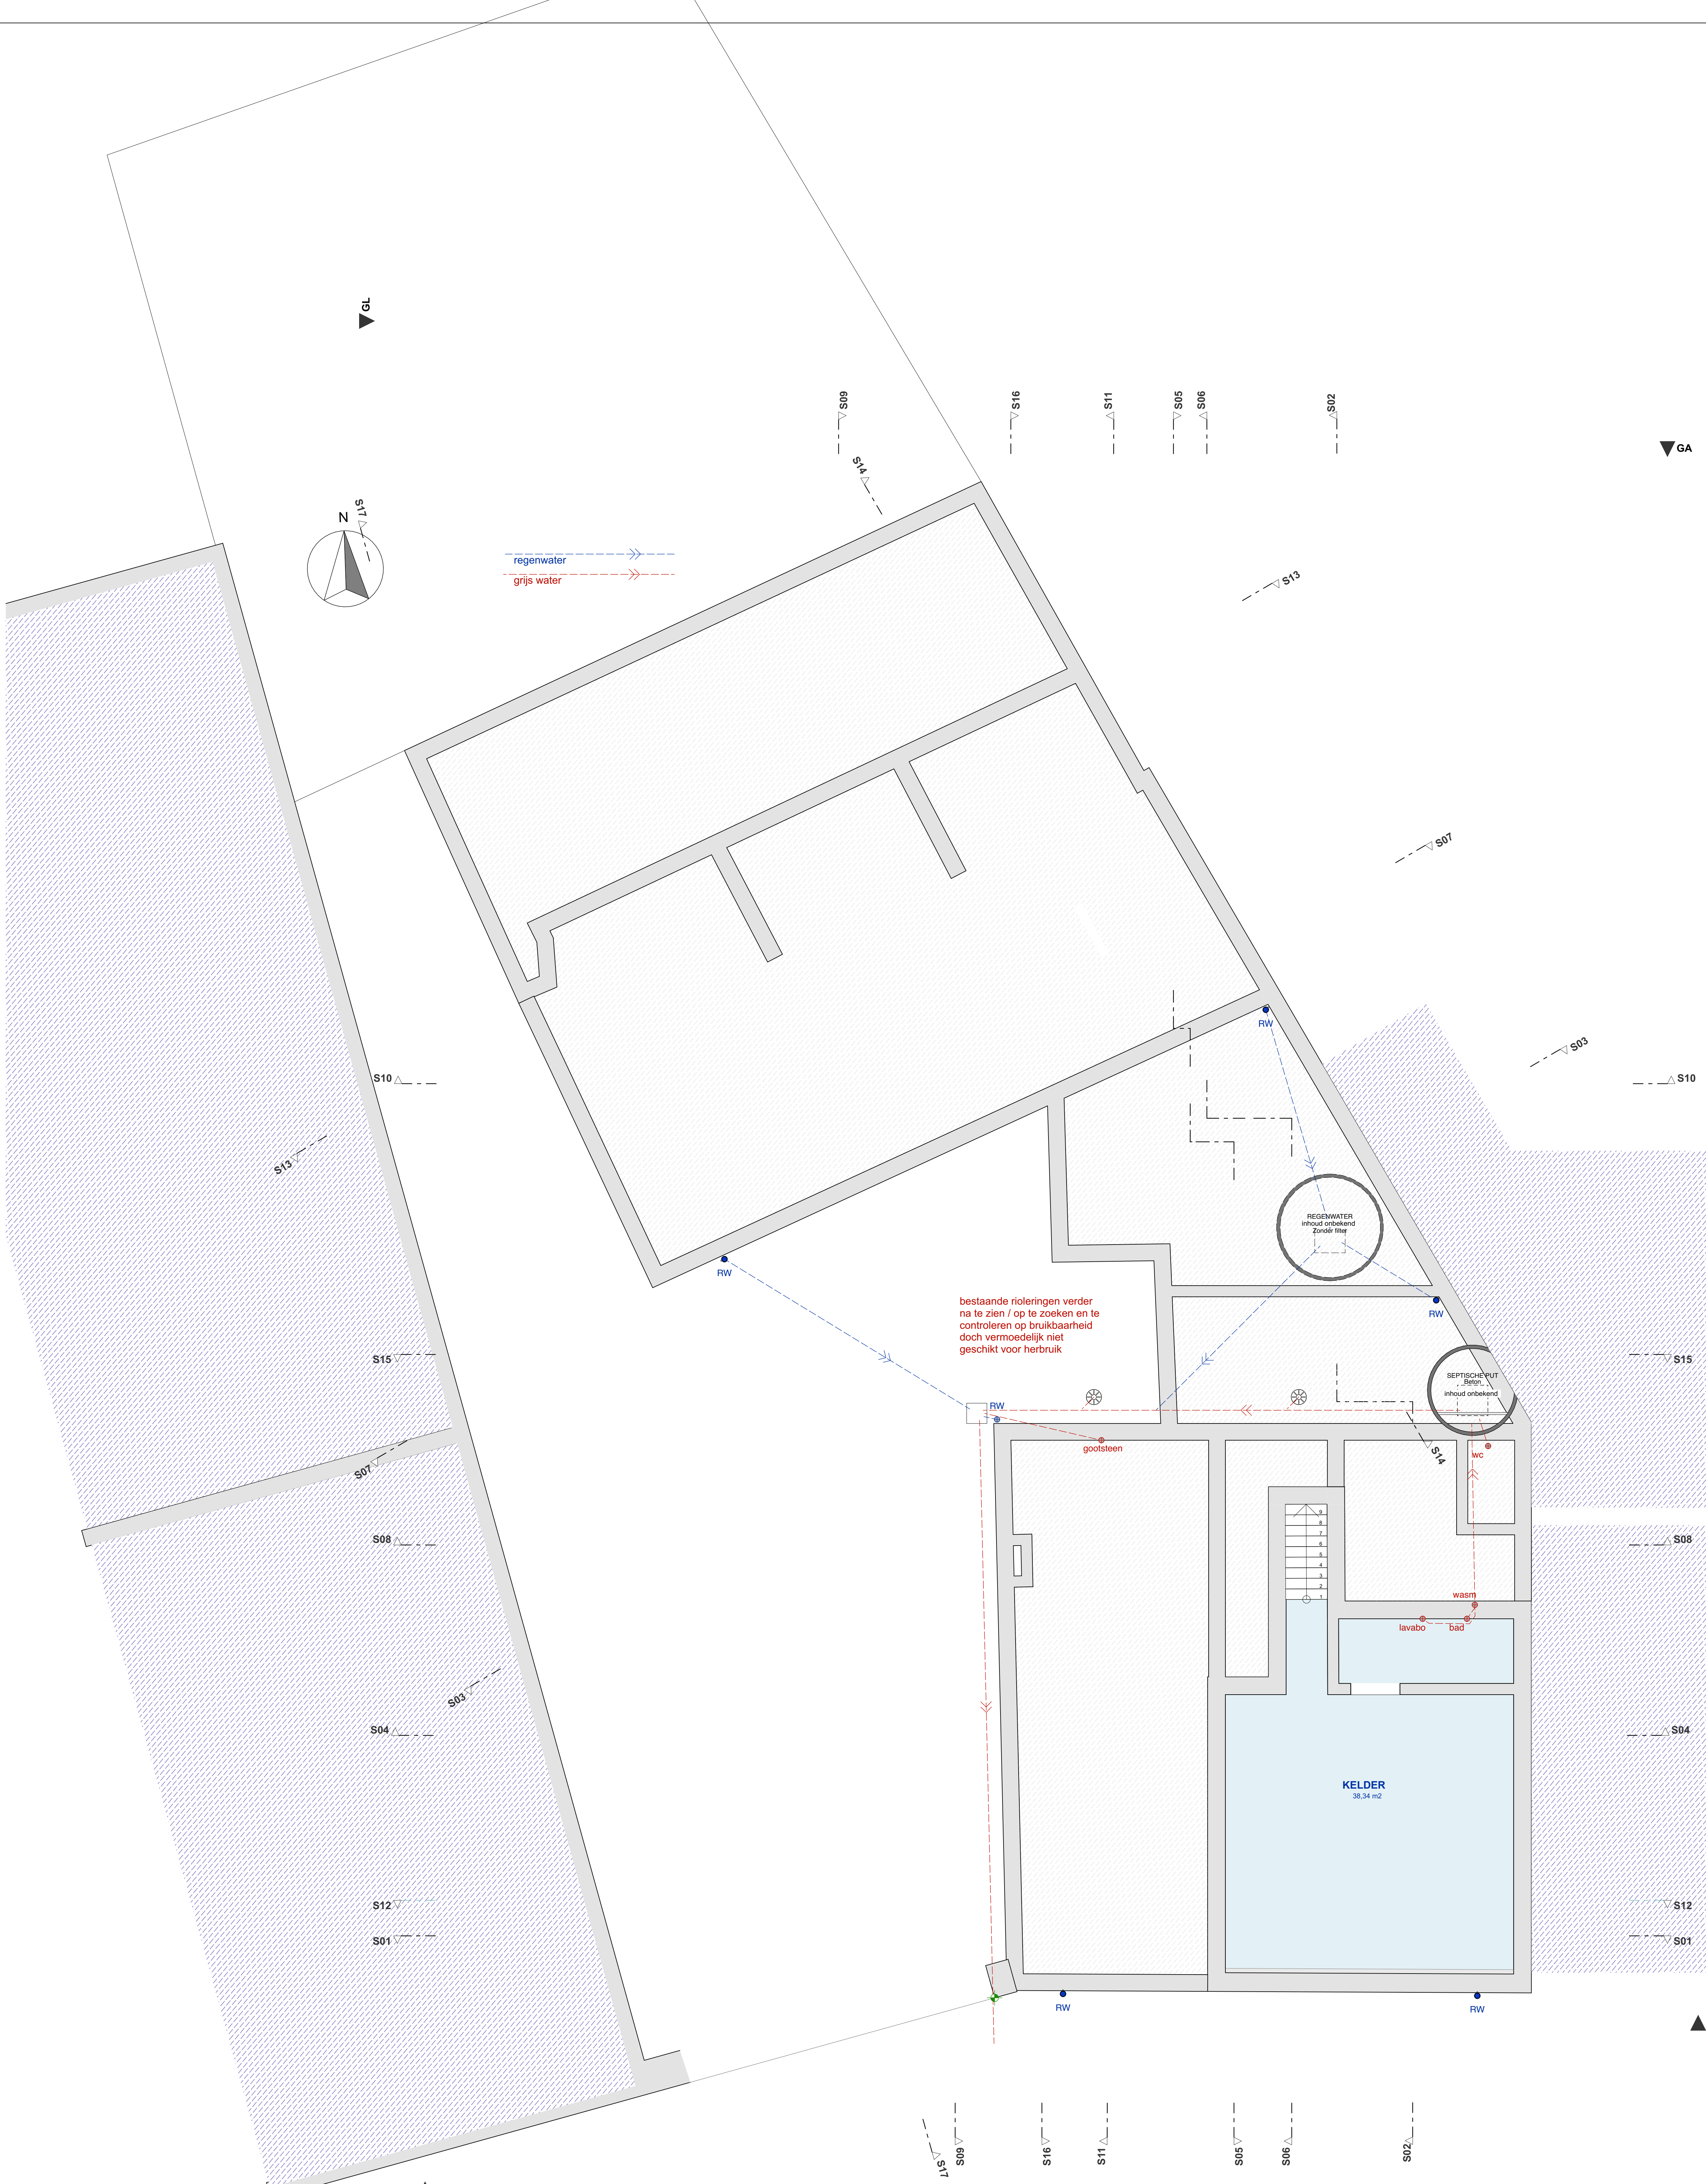

BESTAANDE PLAN KELDER - FUNDERINGEN & RIOLERINGEN

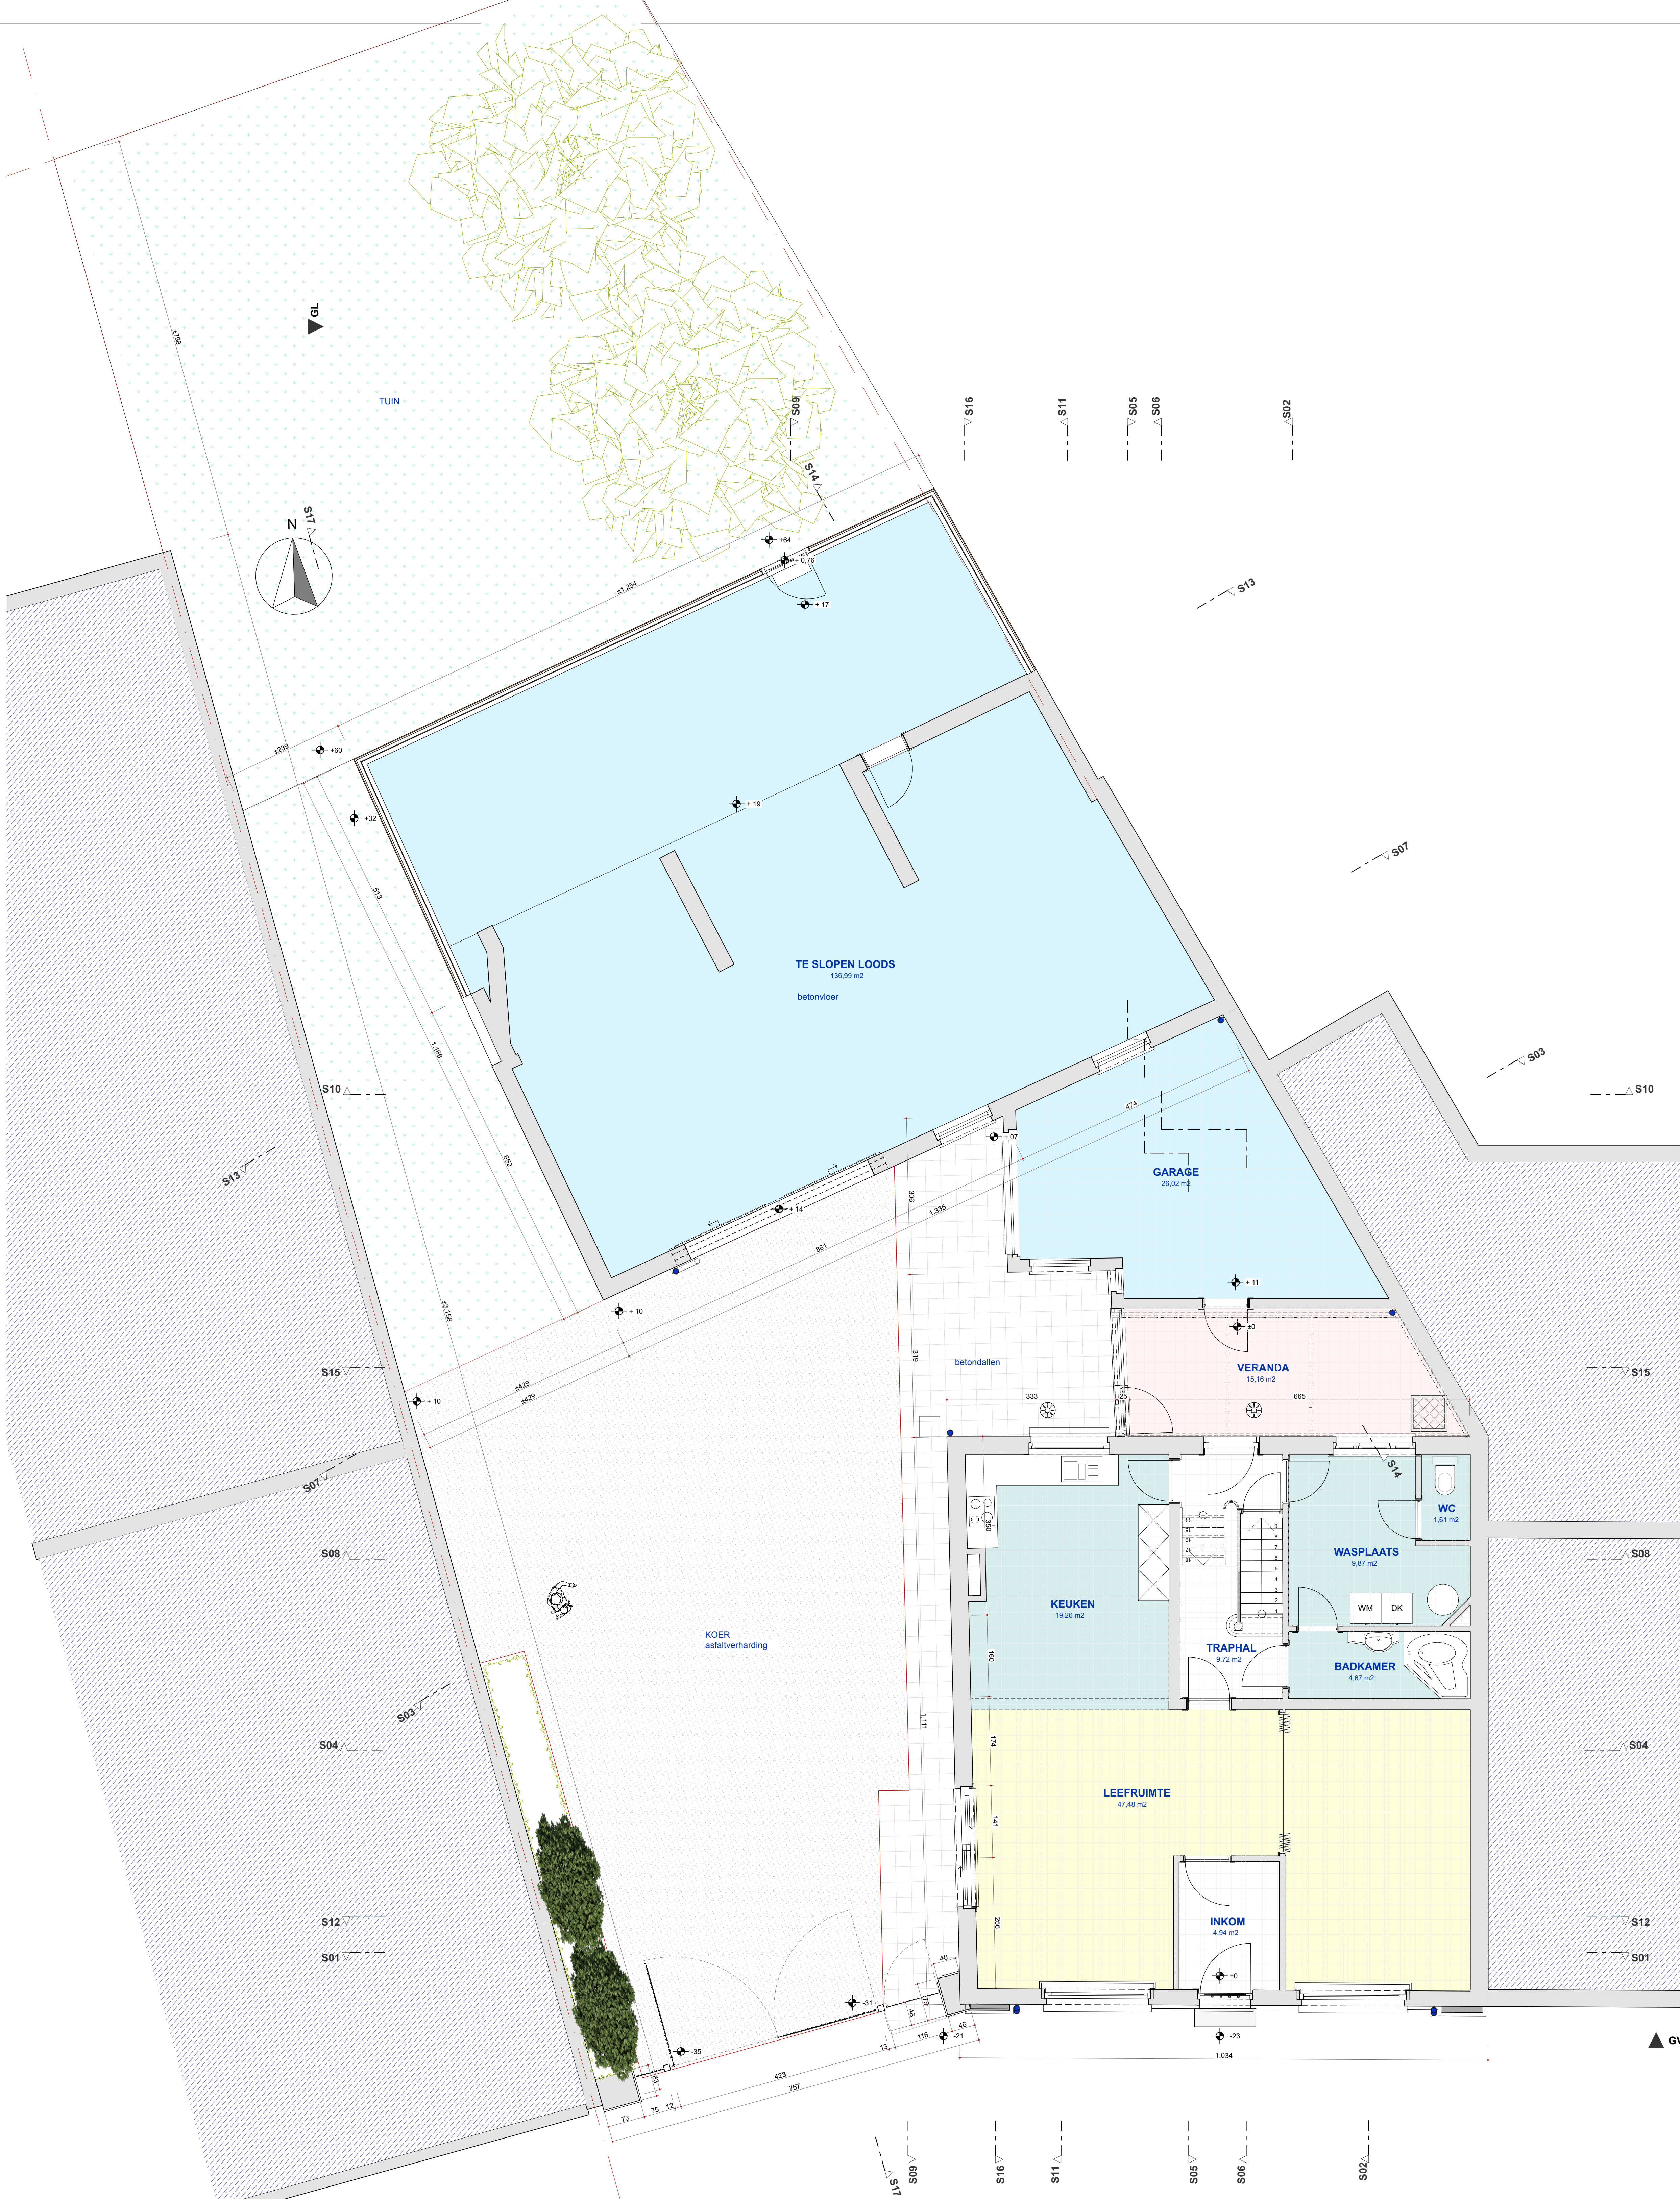

BESTAAND PLAN GELIJKVLOERS

schaal 1:100
schaal 1:50

Afmetingen zijn steeds ter plaatse te controleren. Funderingen nieuwe muur tot op vaste, vorstvrije bodem - in kleiprodukten minstens 110 cm - te bestemmen op basis deprofielonderzoeken. Alle constructieve onderdelen zijn te bestemmen door bevestigingsdocumenten aflezen.

architectenbureau yves catry bv
Kemmelseweg 4a • 8900 Ieper • tel. 057 206401 • e-mail architectenbureau@catry.be

ONTWERP :	VERBOUWEN VAN WONING TOT RESTAURANT EN APPARTEMENT
BOUWPLAATS :	PROVINCIE WEST-VLAANDEREN BRUGSEWEG 31 8900 IEPER Kad. toep. 20-40-50-A-0-0-0-0
PLAN :	BESTAAND PLAN GELIJKVLOERS, BESTAANDE PLAN KELDER - FUNDERINGEN & RIOLERINGEN

architect :	aannemer :
YVES CATRY KEMMELSEWEG 4A 8900 IEPER tel. 057 20 64 01 yves@catry.be handtekening :	handtekening :
opdrachtgever :	opdrachtgever :
COUVREUR KOEN Kemmelseweg 32 8900 IEPER tel. 0572 66 10 51 gustave@kokenet.be handtekening :	handtekening :

WIJZIGINGEN :	SCHAAL : 1:50
NR. DATUM AARD	DATUM : 06-11-2023
A 09-10-2023 planaanpassing na bespreking 09-10-2023	DOSNRN : 10443-23-01-17
B 06-11-2023 aanvraag omgevingsvergunning	PLAN B
	01

AANVRAAG
OMGEVINGS-
VERGUNNING

