




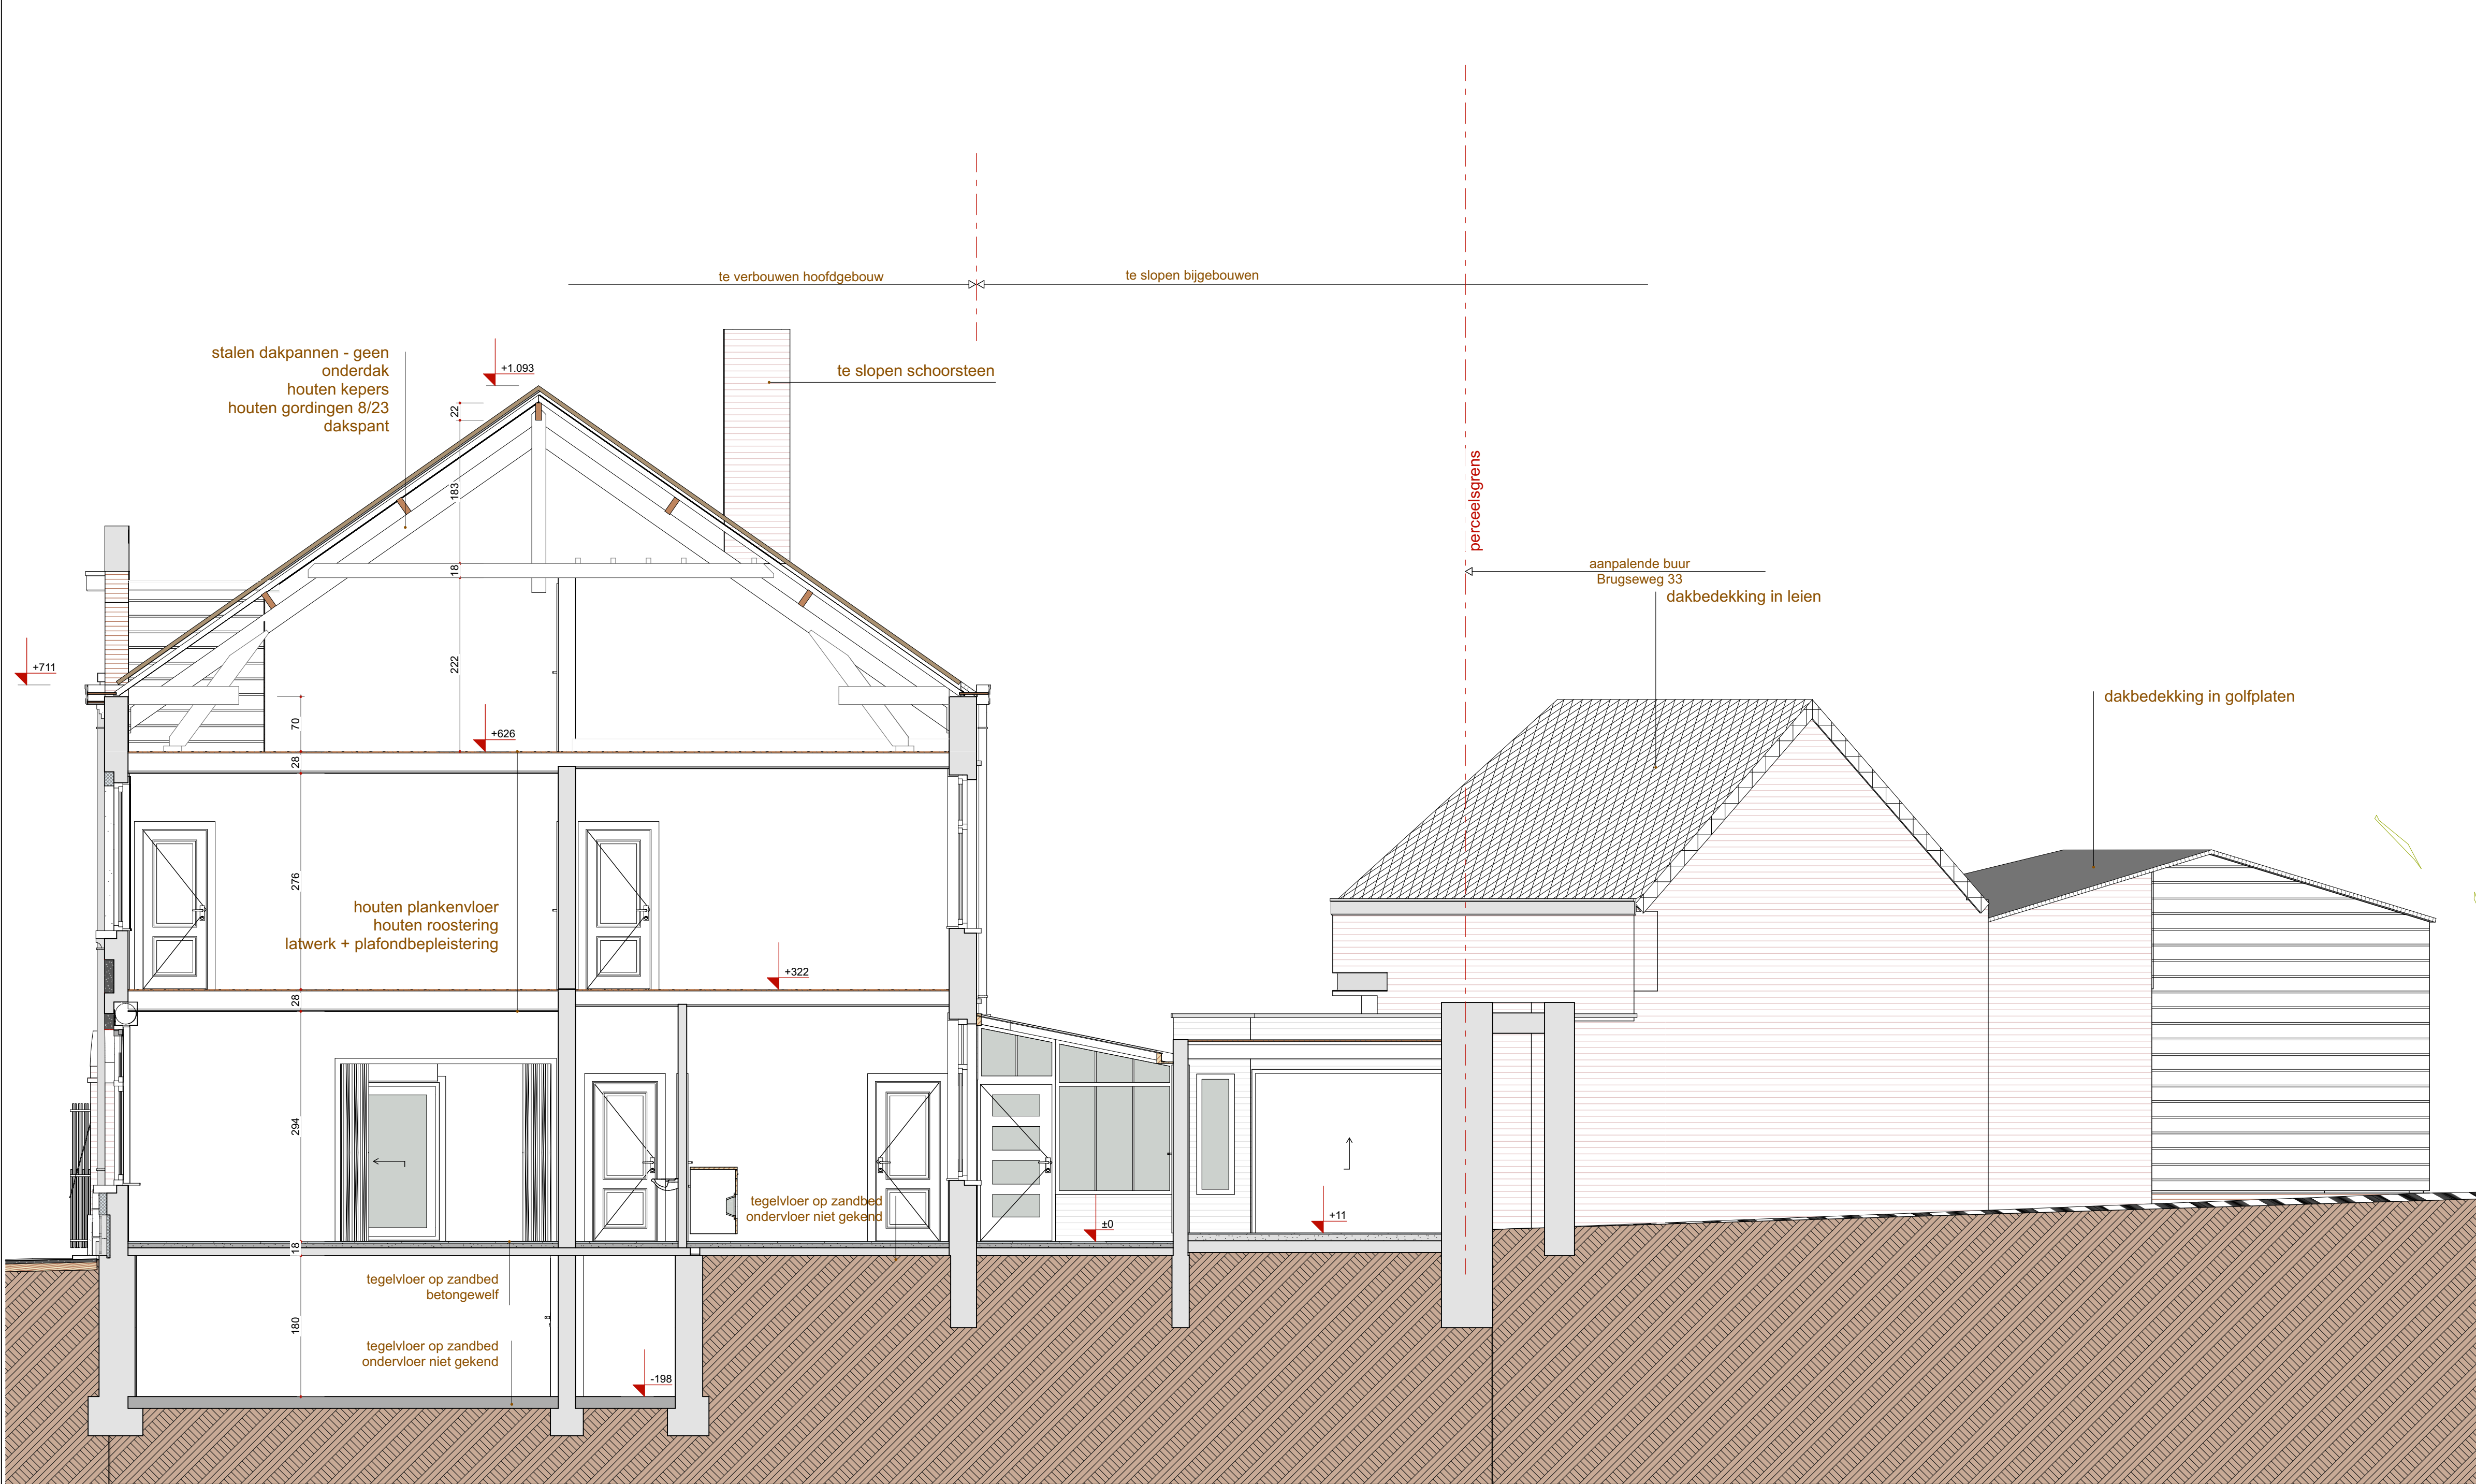


BESTAANDE DOORSNEDE S02

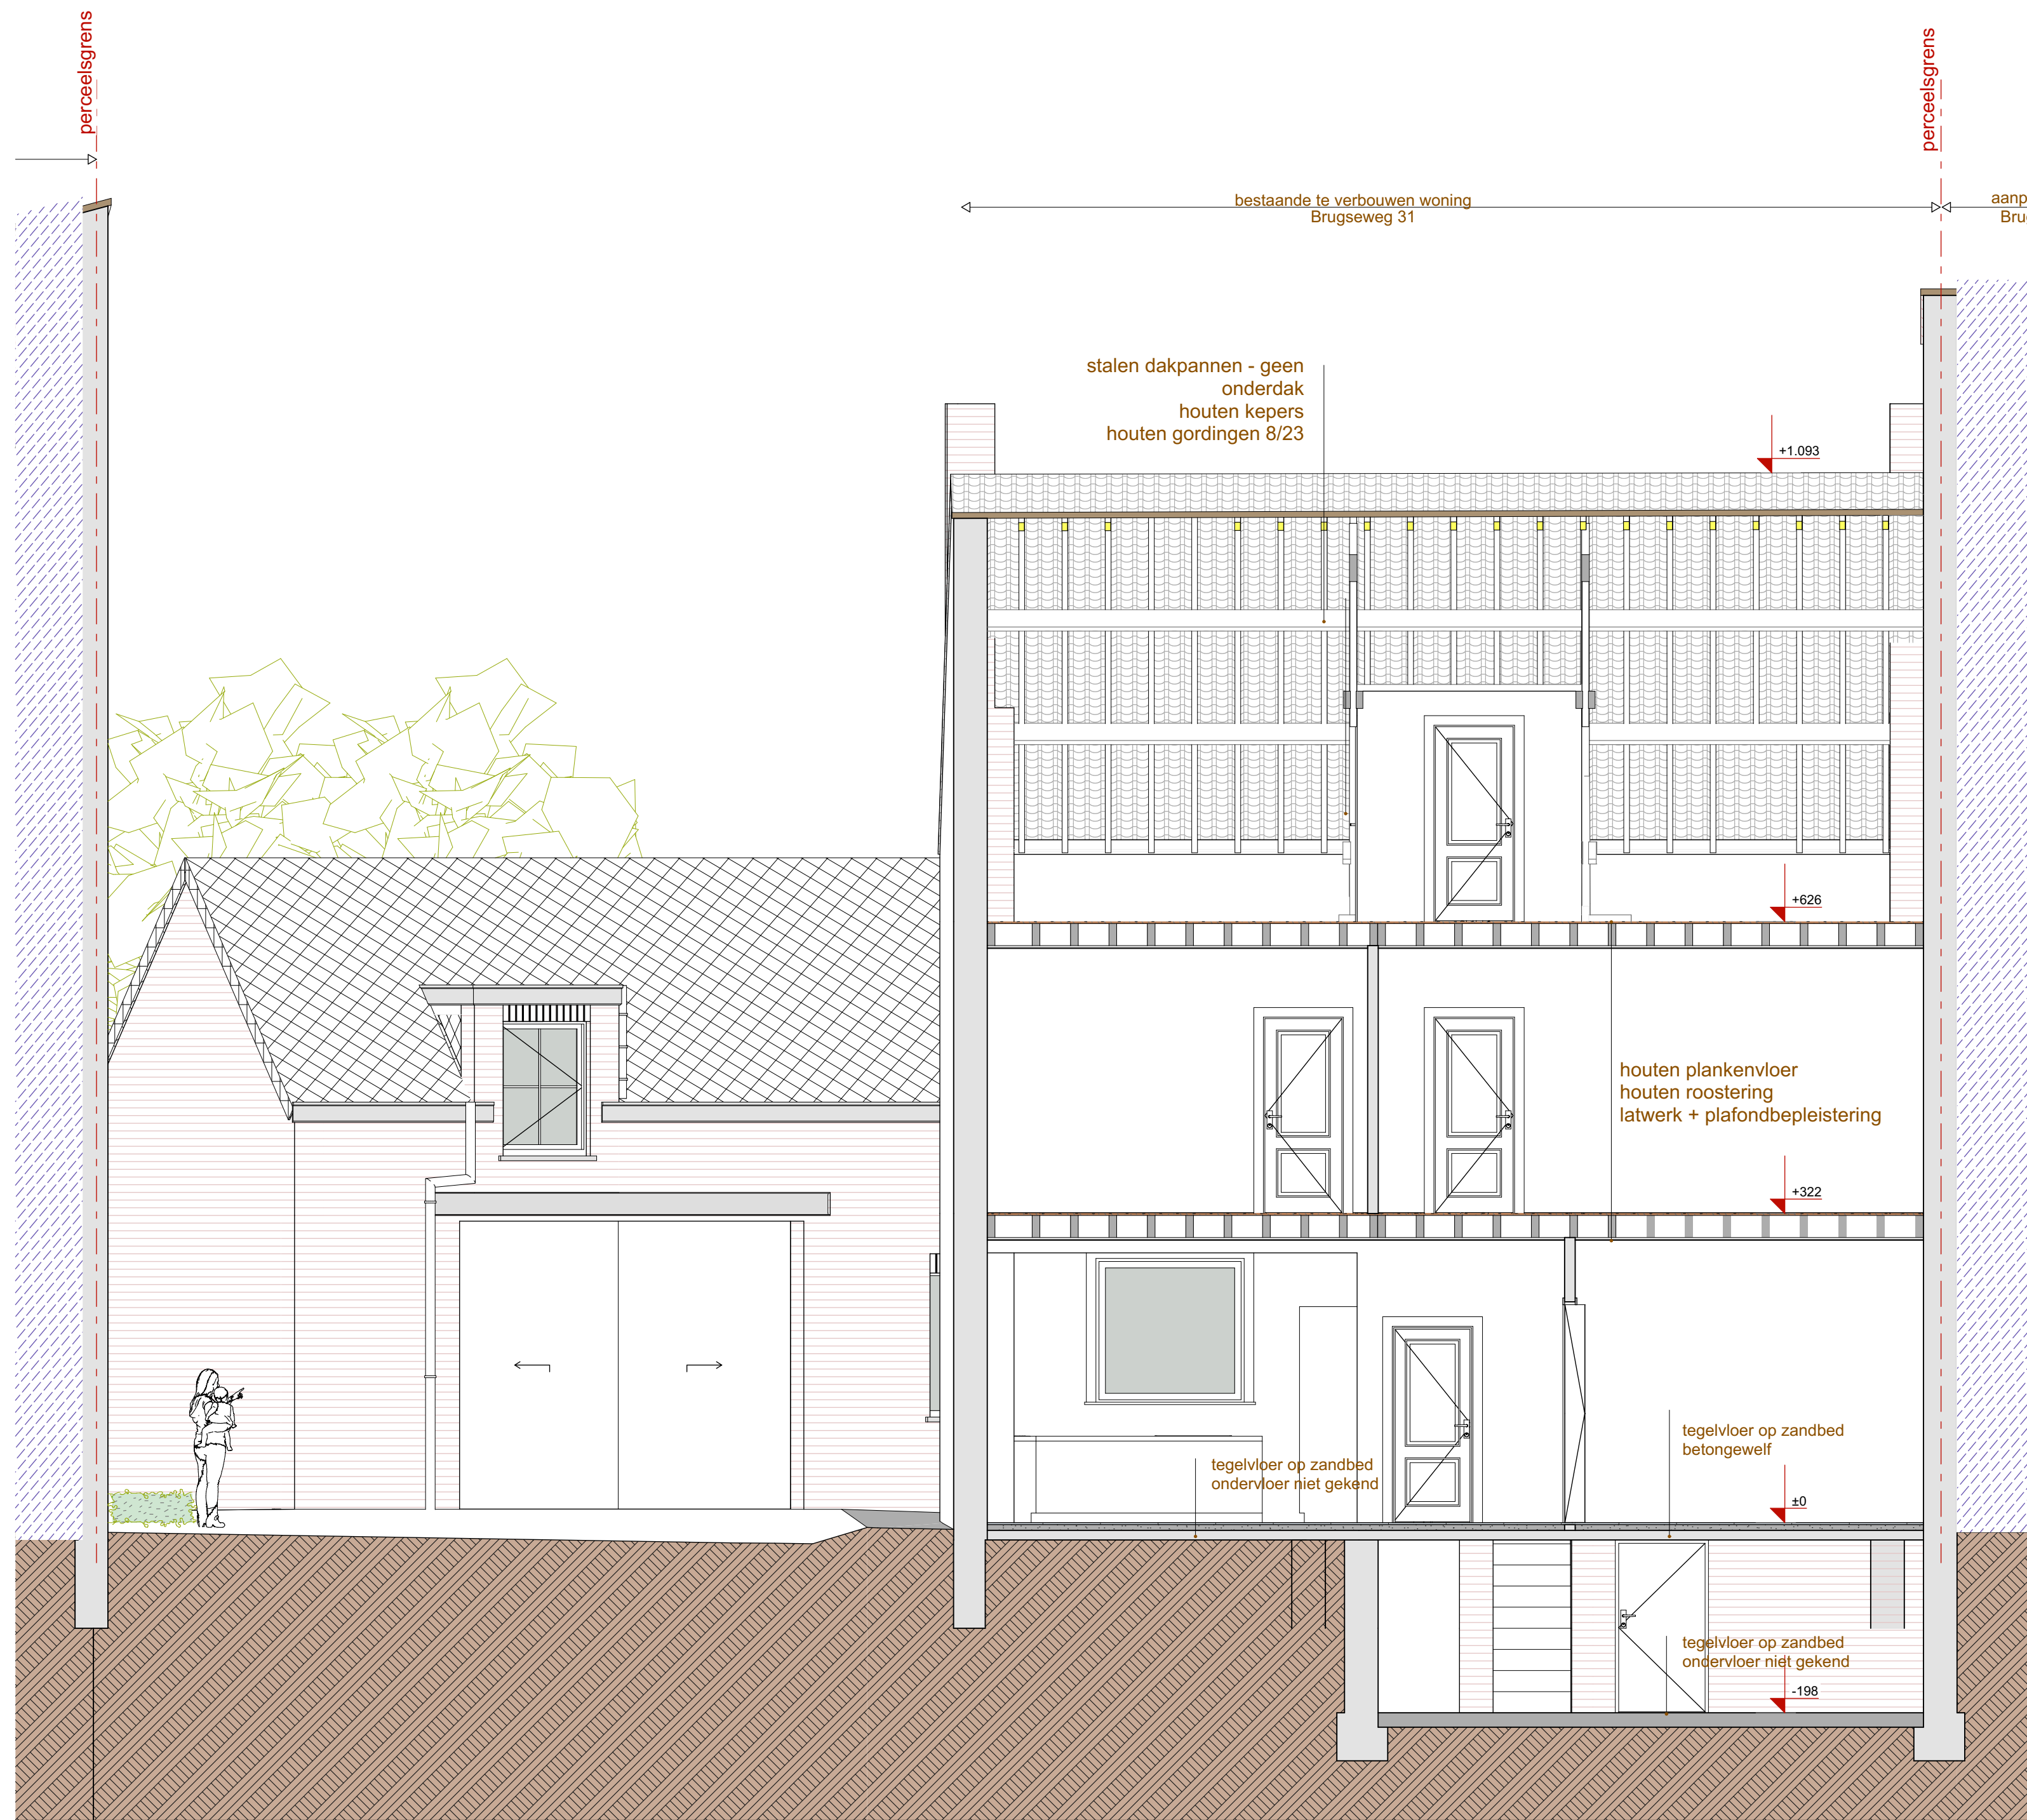


BESTAANDE DOORSNEDE S04

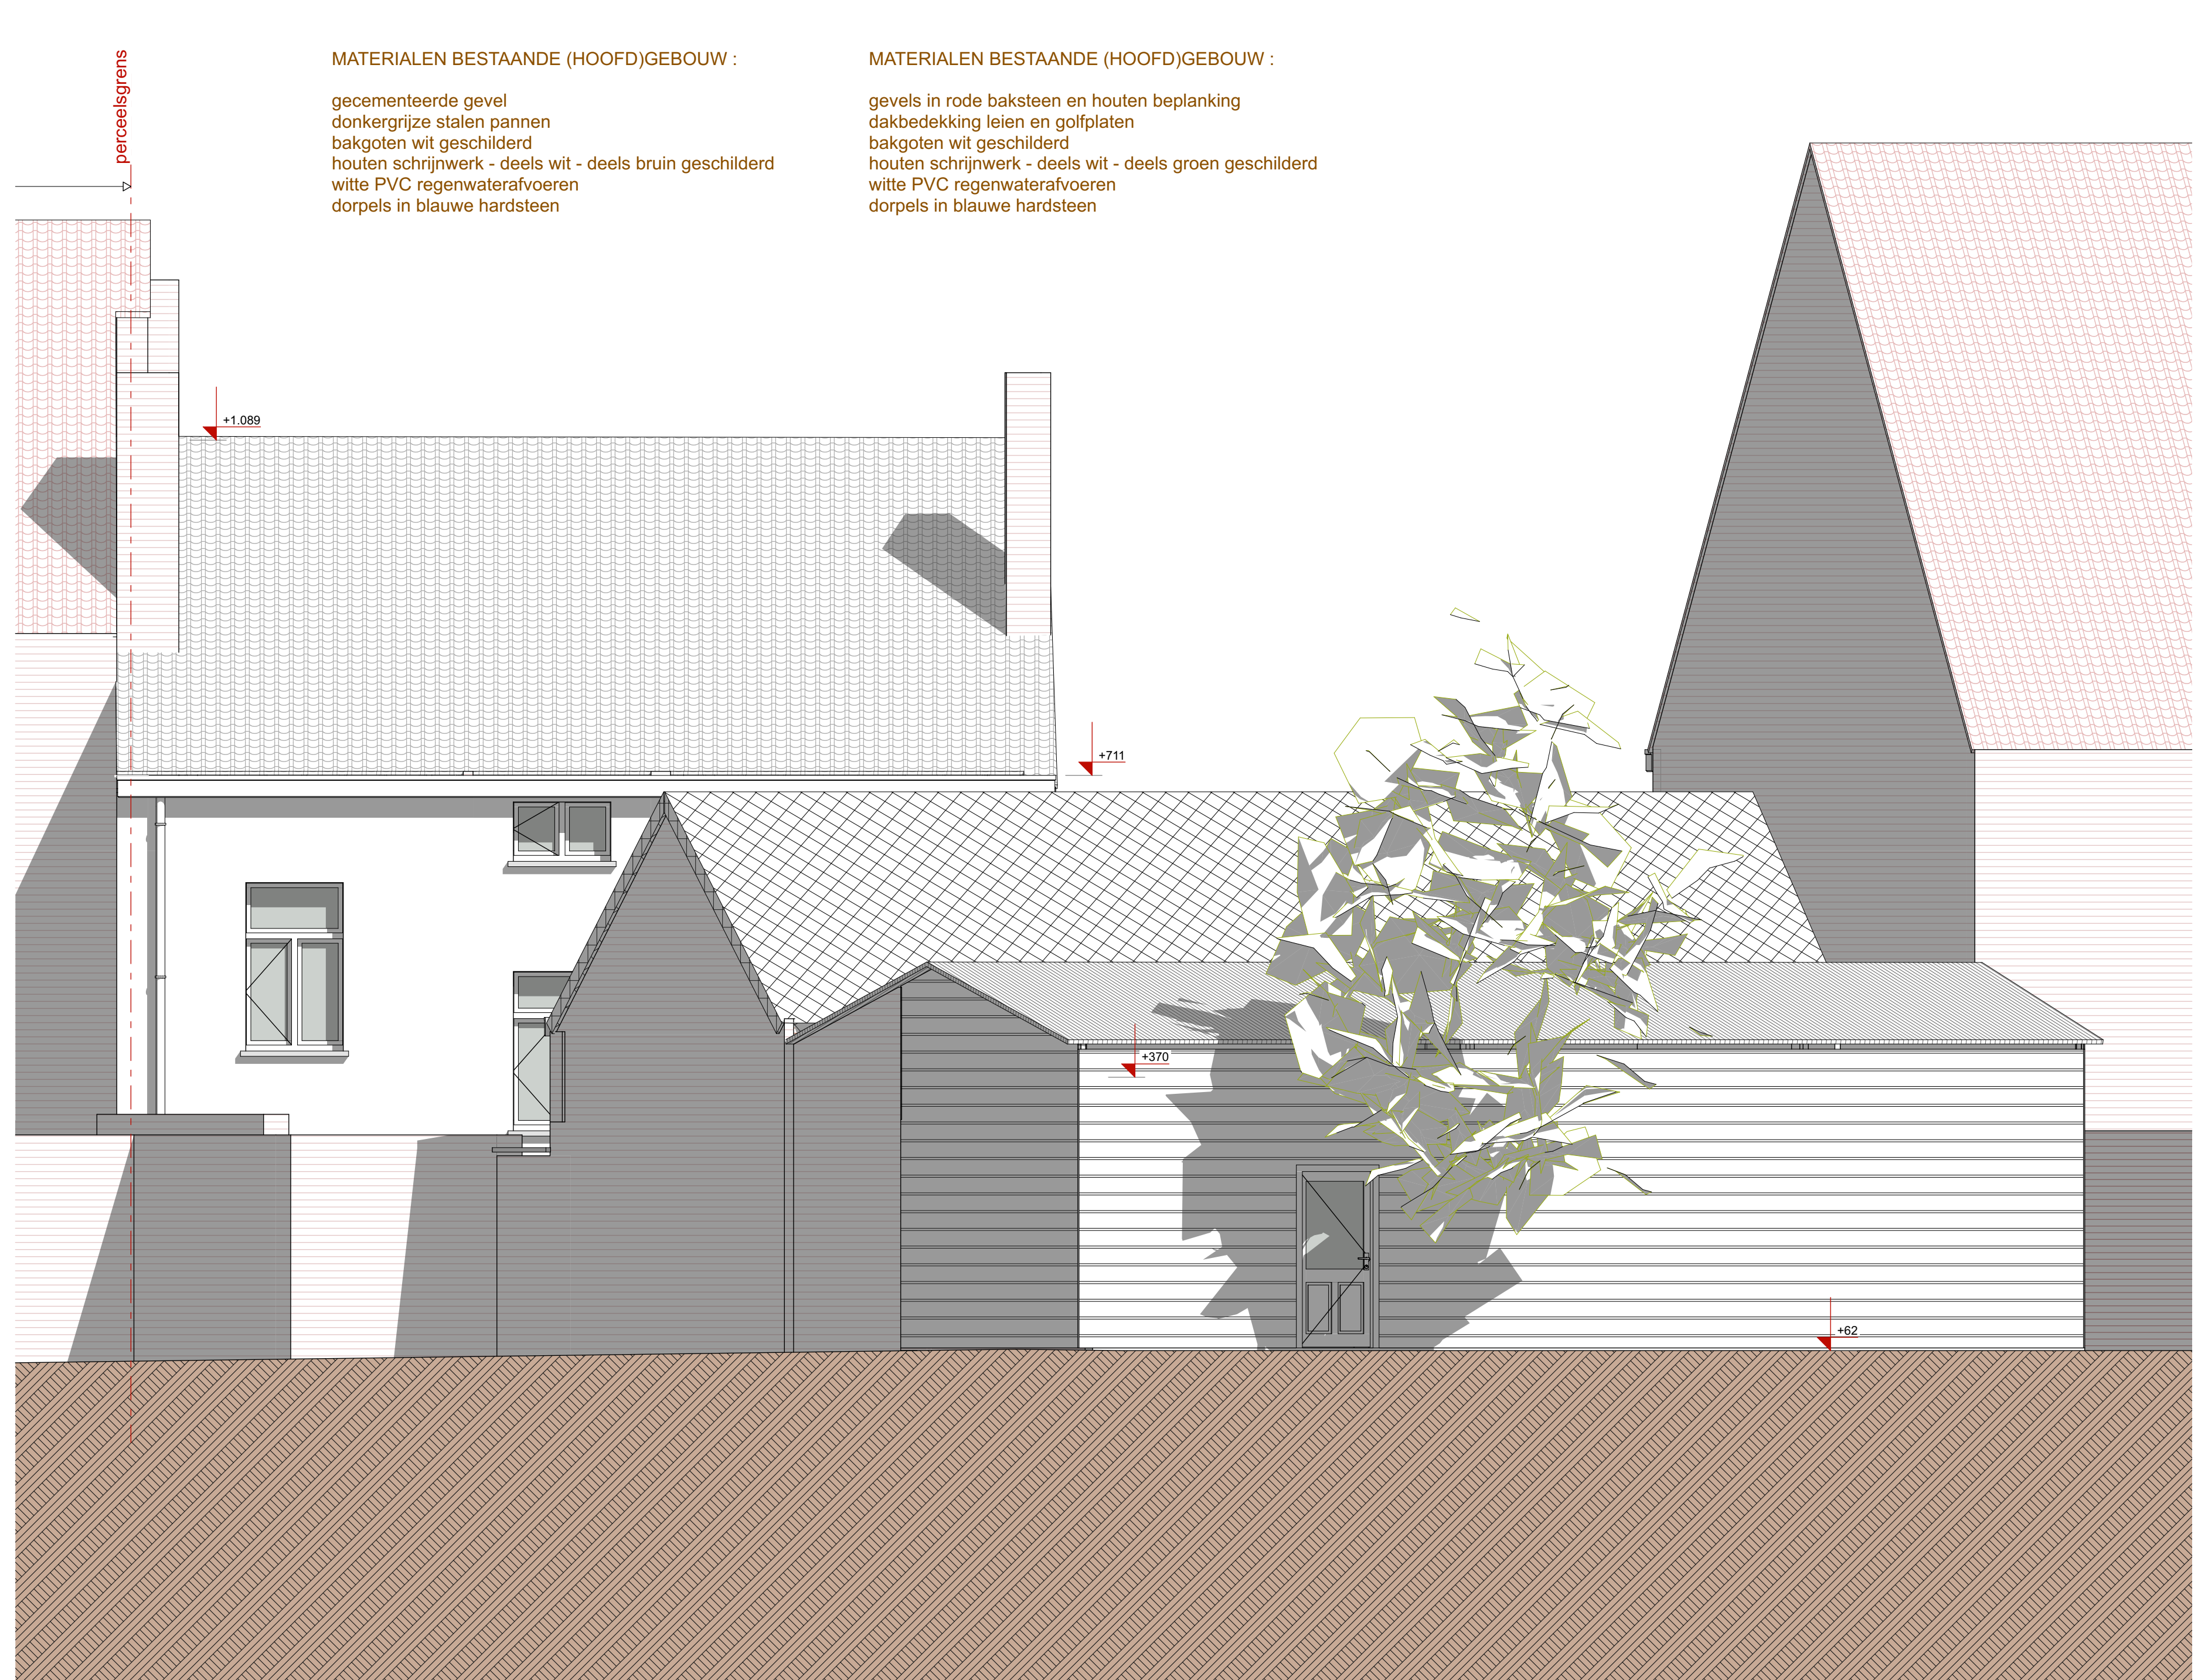

BESTAANDE ACHTERGEVEL

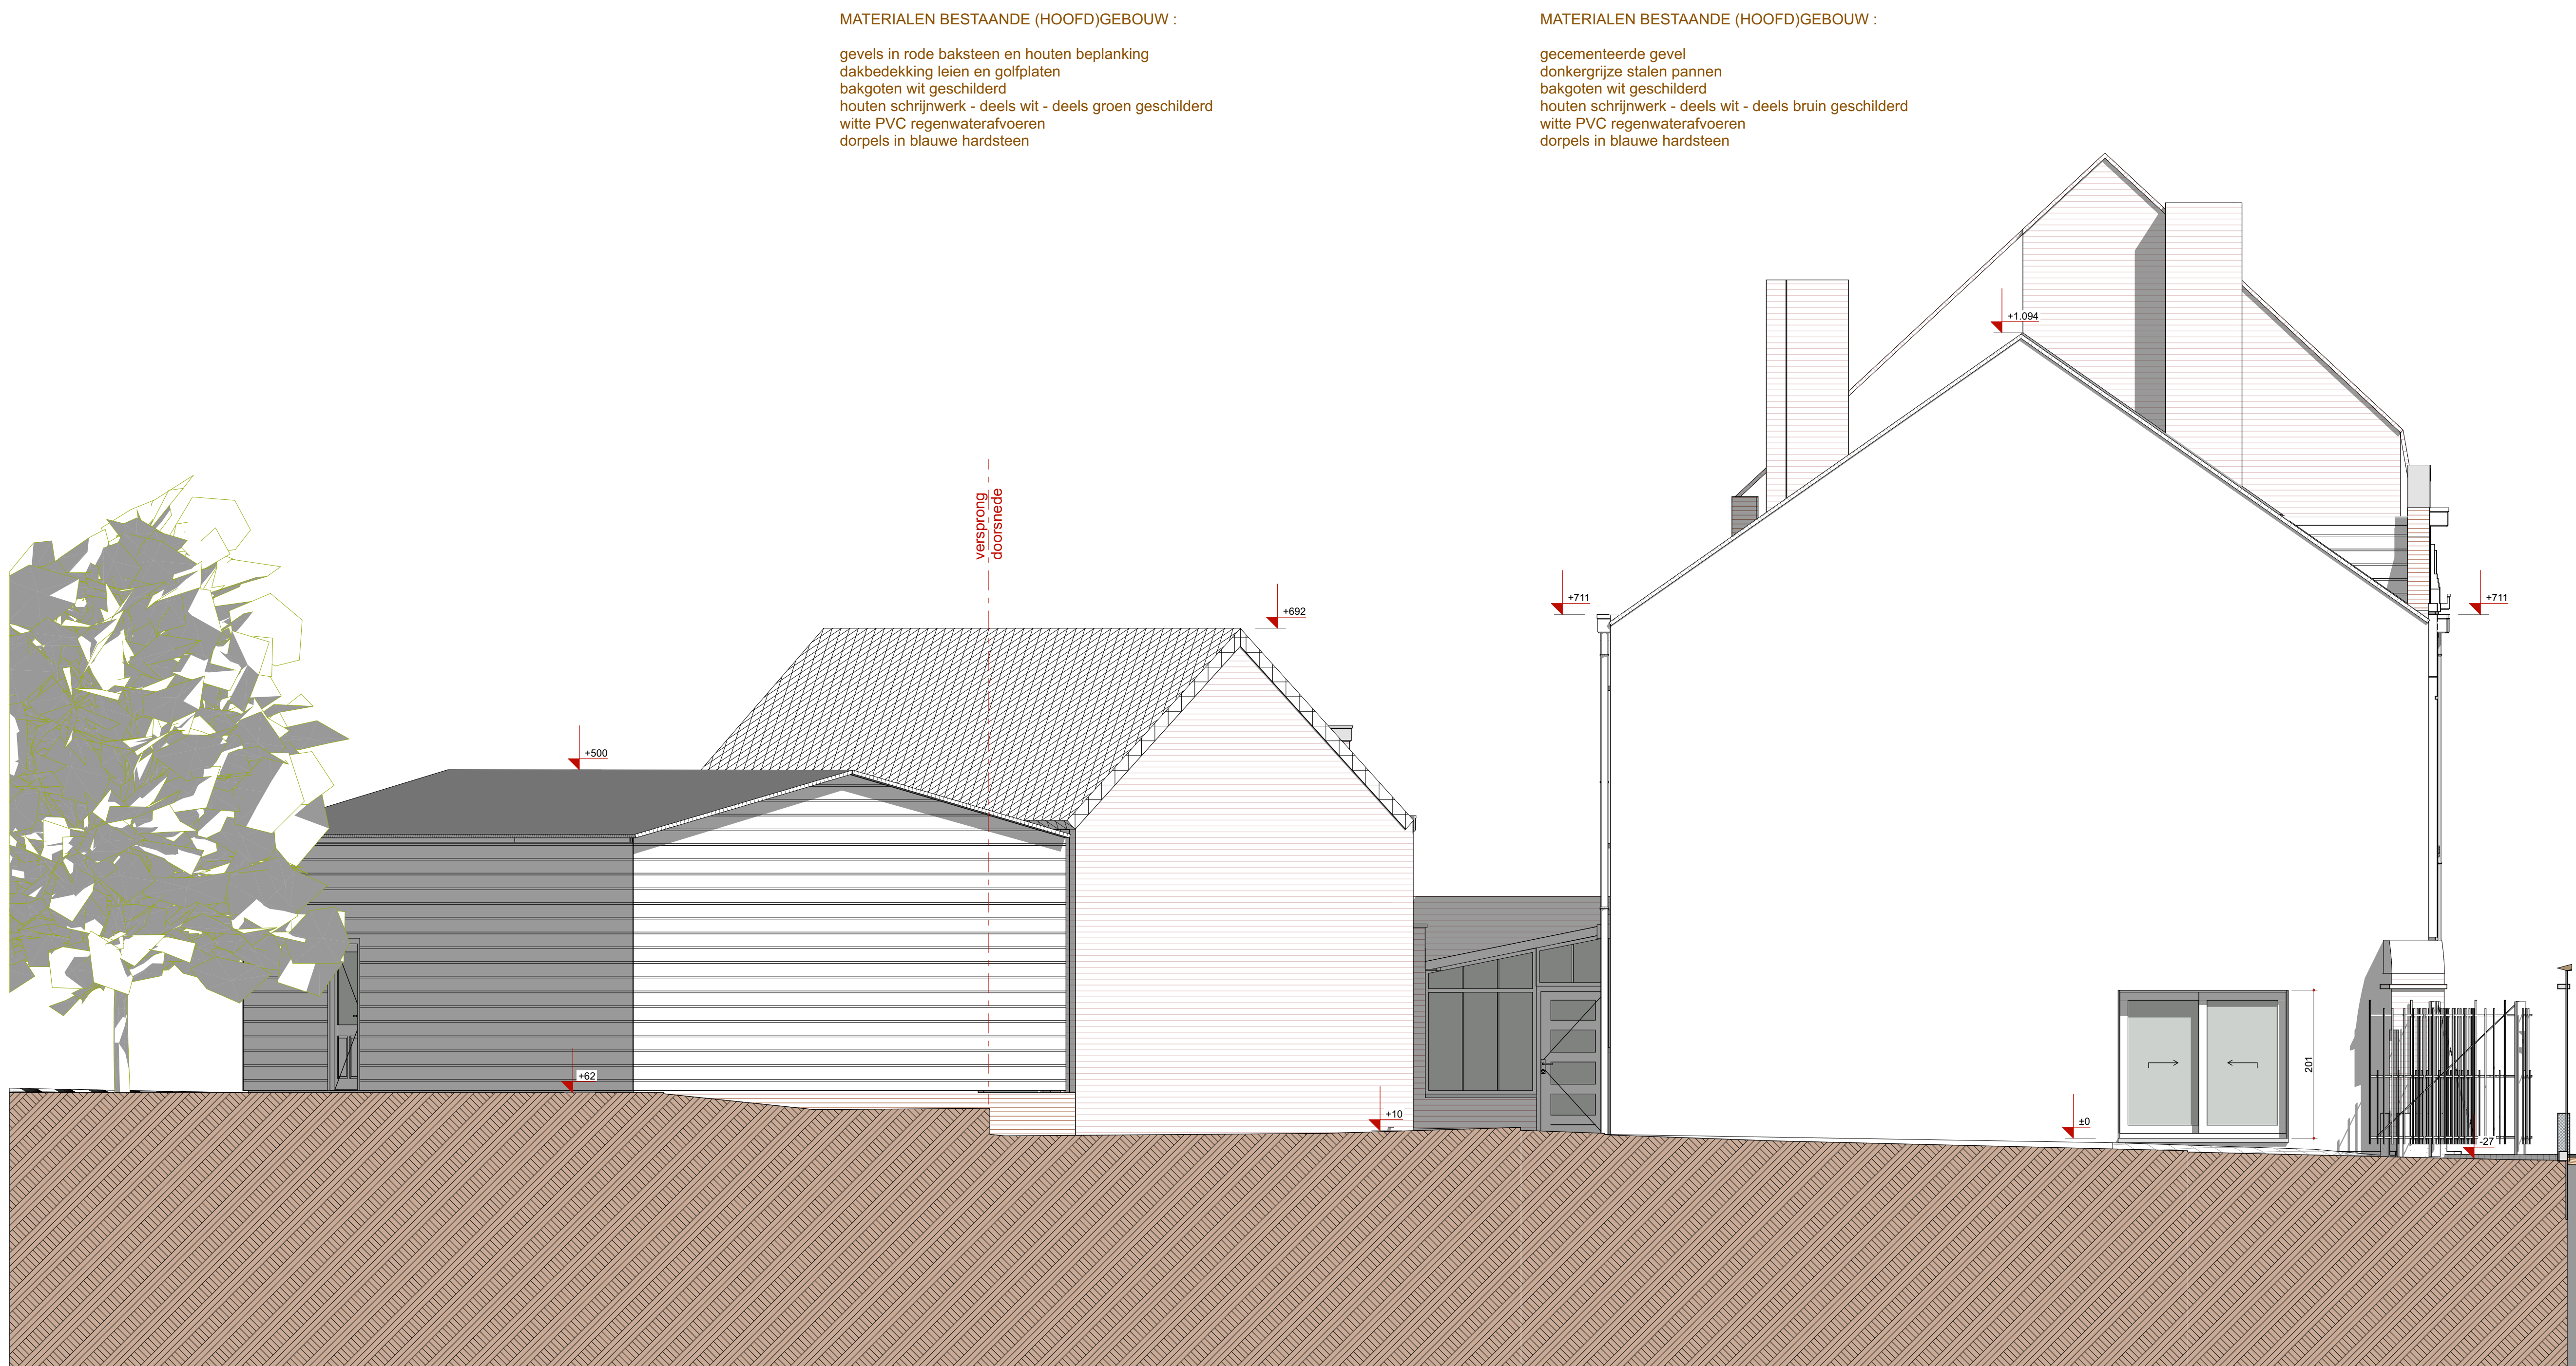

BESTAANDE ZIJGEVEL LINKS

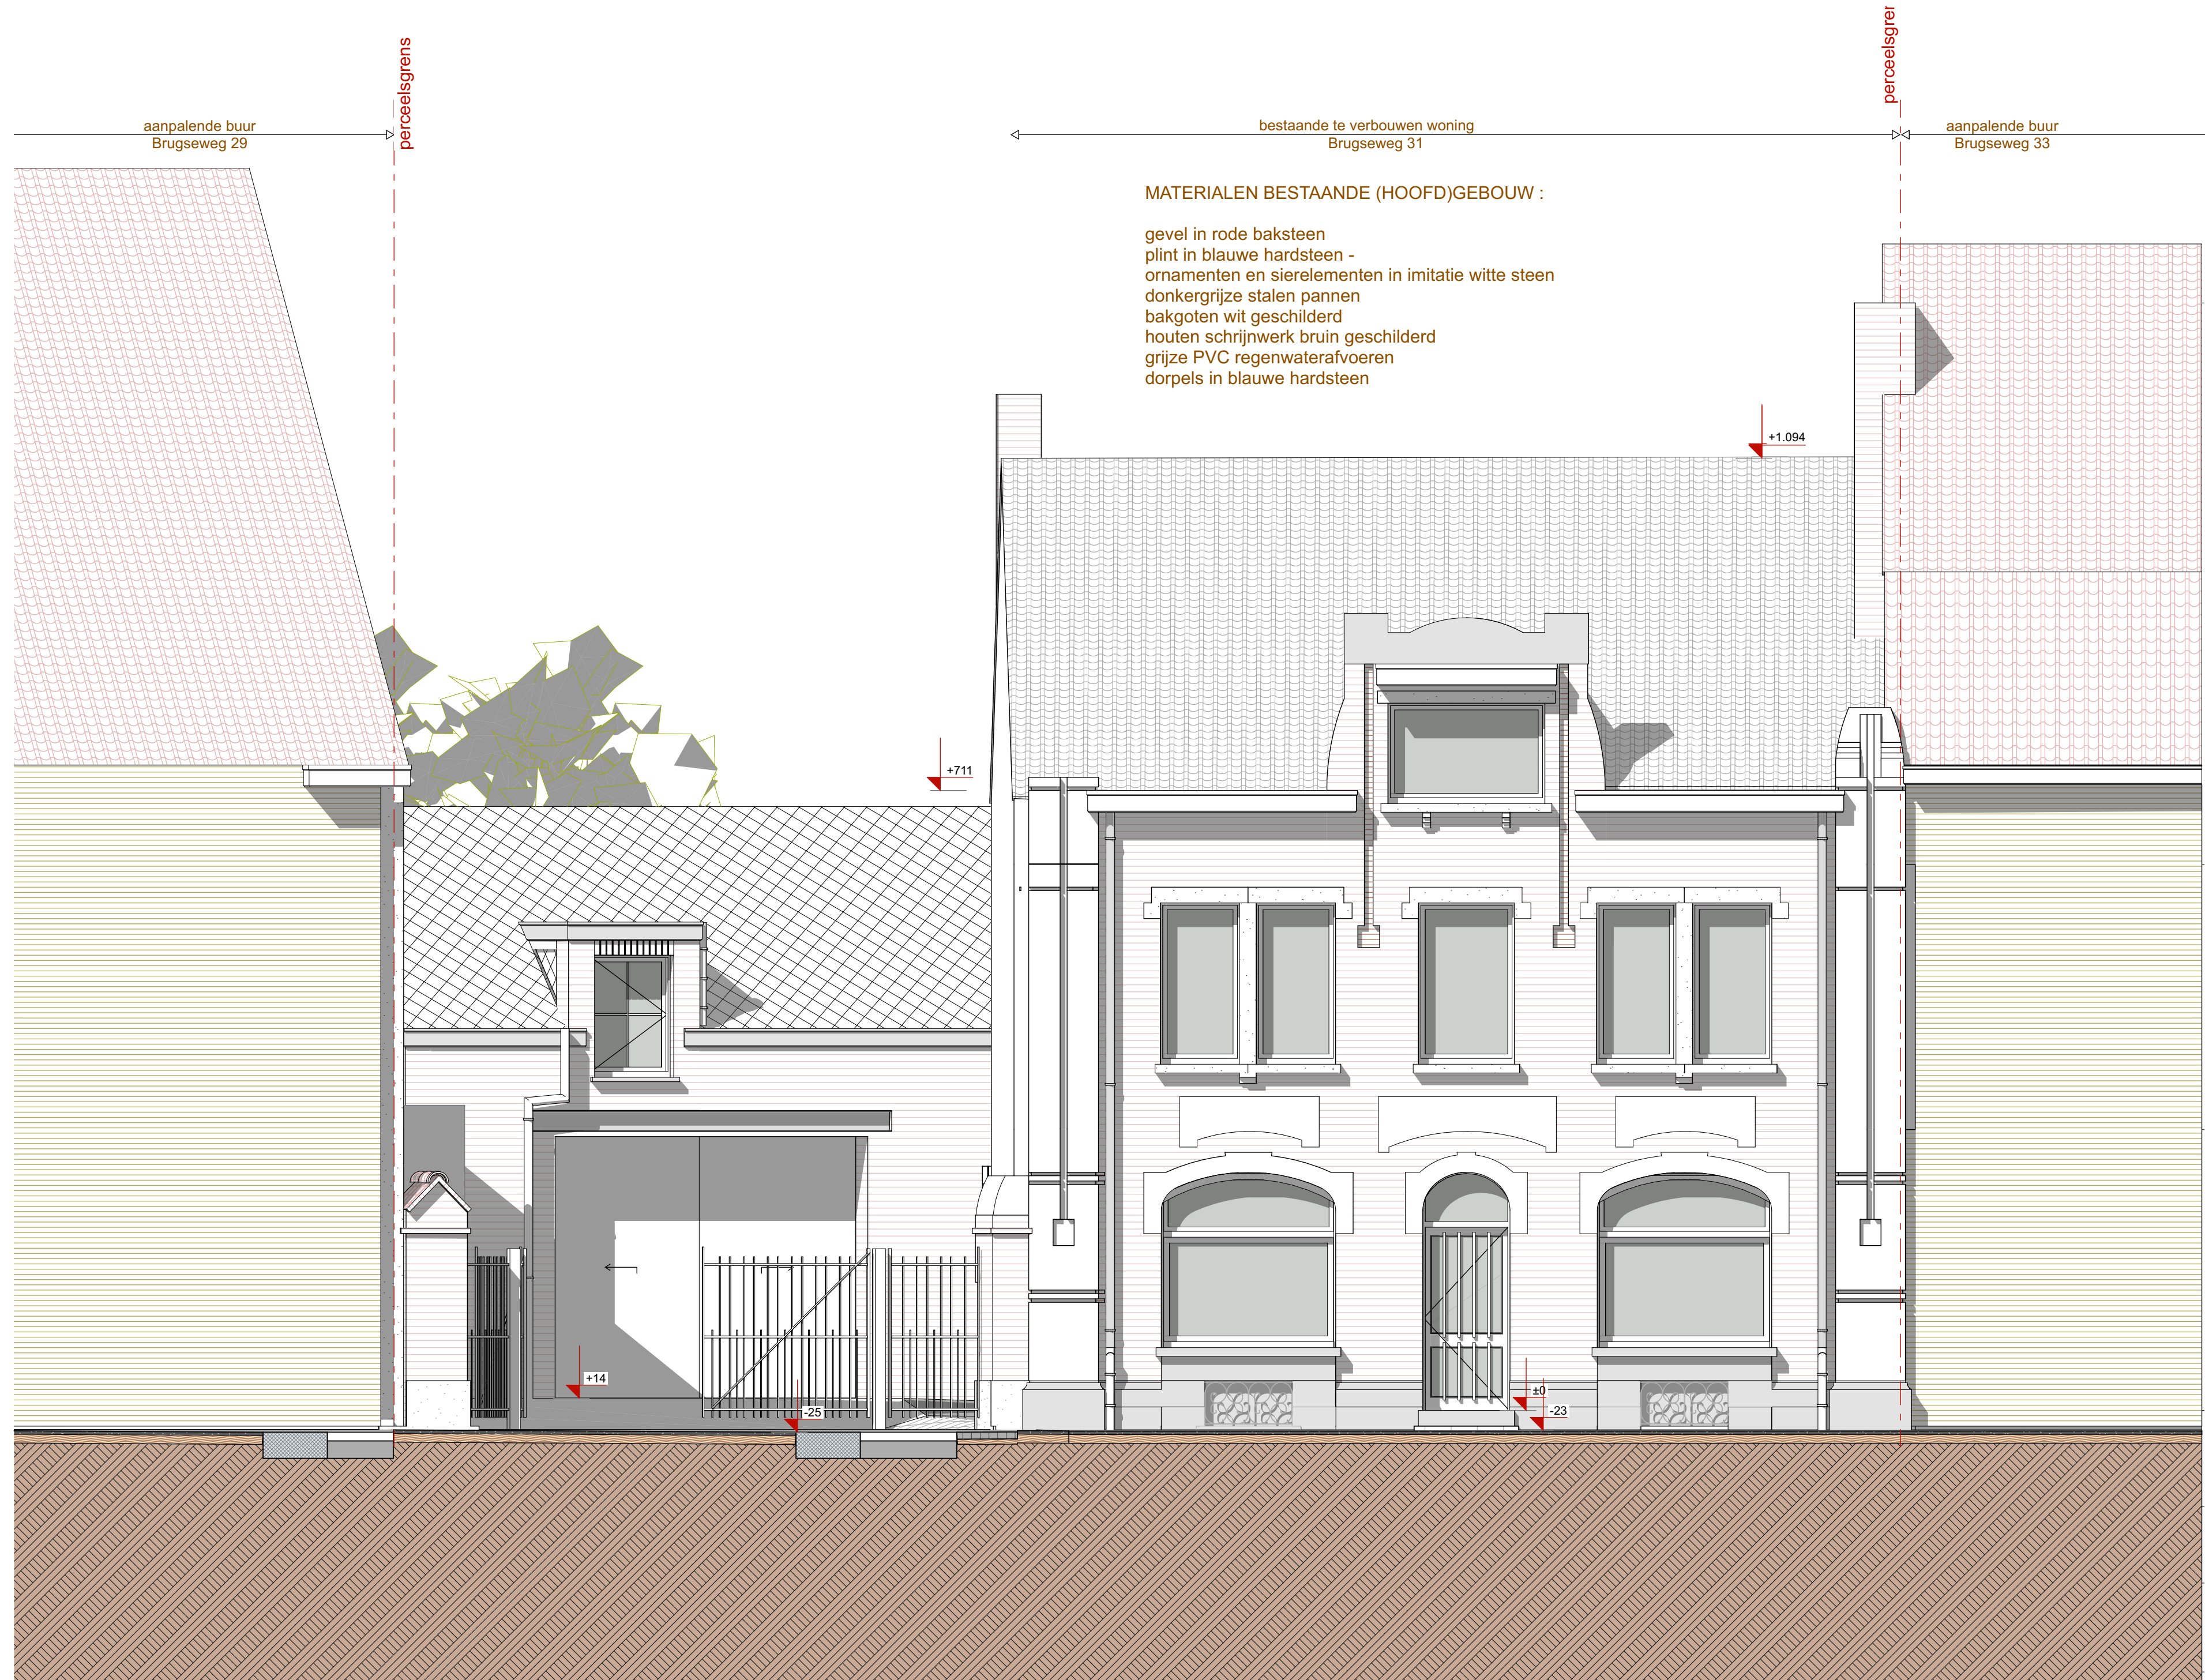

BESTAANDE VOERGEVEL

schaal 1:100
schaal 1:50

Afmetingen zijn steeds ter plaatse te controleren. Fundamentele muren tot op vast, vastliggend bodem - in kelpen minstens 110 cm - te betrekken op basis van de ondergrond. Als constructieve onderdelen zijn te betrekken door bevestigde constructieve details.

architectenbureau yves catry bv
kemmelseweg 4a • 8900 Ieper • tel. 057 206401 • e-mail architectenbureau@catry.be

ONTWERP : VERBOUWEN VAN WONING TOT RESTAURANT EN APPARTEMENT

BOUWPLAATS : PROVINCIE WEST-VLAANDEREN
BRUGSEWEG 31
8900 IEPER

PLAN : BESTAANDE ACHTERGEVEL, BESTAANDE VOERGEVEL, BESTAANDE DOORSNEDE S02, BESTAANDE DOORSNEDE S04, BESTAANDE ZIJGEVEL LINKS

aannemer :

handtekening :

opdrachtgever :

architect :
YVES CATRY
KEMMELSEWEG 4A
8900 IEPER
tel. 057 20 64 01
e-mail yves@catry.be
handtekening :

opdrachtgever :
COUVREUR KOEN
KEMMELSEWEG 32
8900 IEPER
tel. 0572 66 10 51
e-mail couvreur@katenet.be
handtekening :

WIJZIGINGEN :
NR. DATUM AARD
A 09 10 2023 planaanpassing na bespreking 09 10 2023
B 06 11 2023 aanvraag omgevingsvergunning

SCHAAL : 1:50
DATUM : 06 11 2023
DOSSNR : 10443-23.01-17
PLAN : B

03

AANVRAAG
OMGEVINGS-
VERGUNNING

