




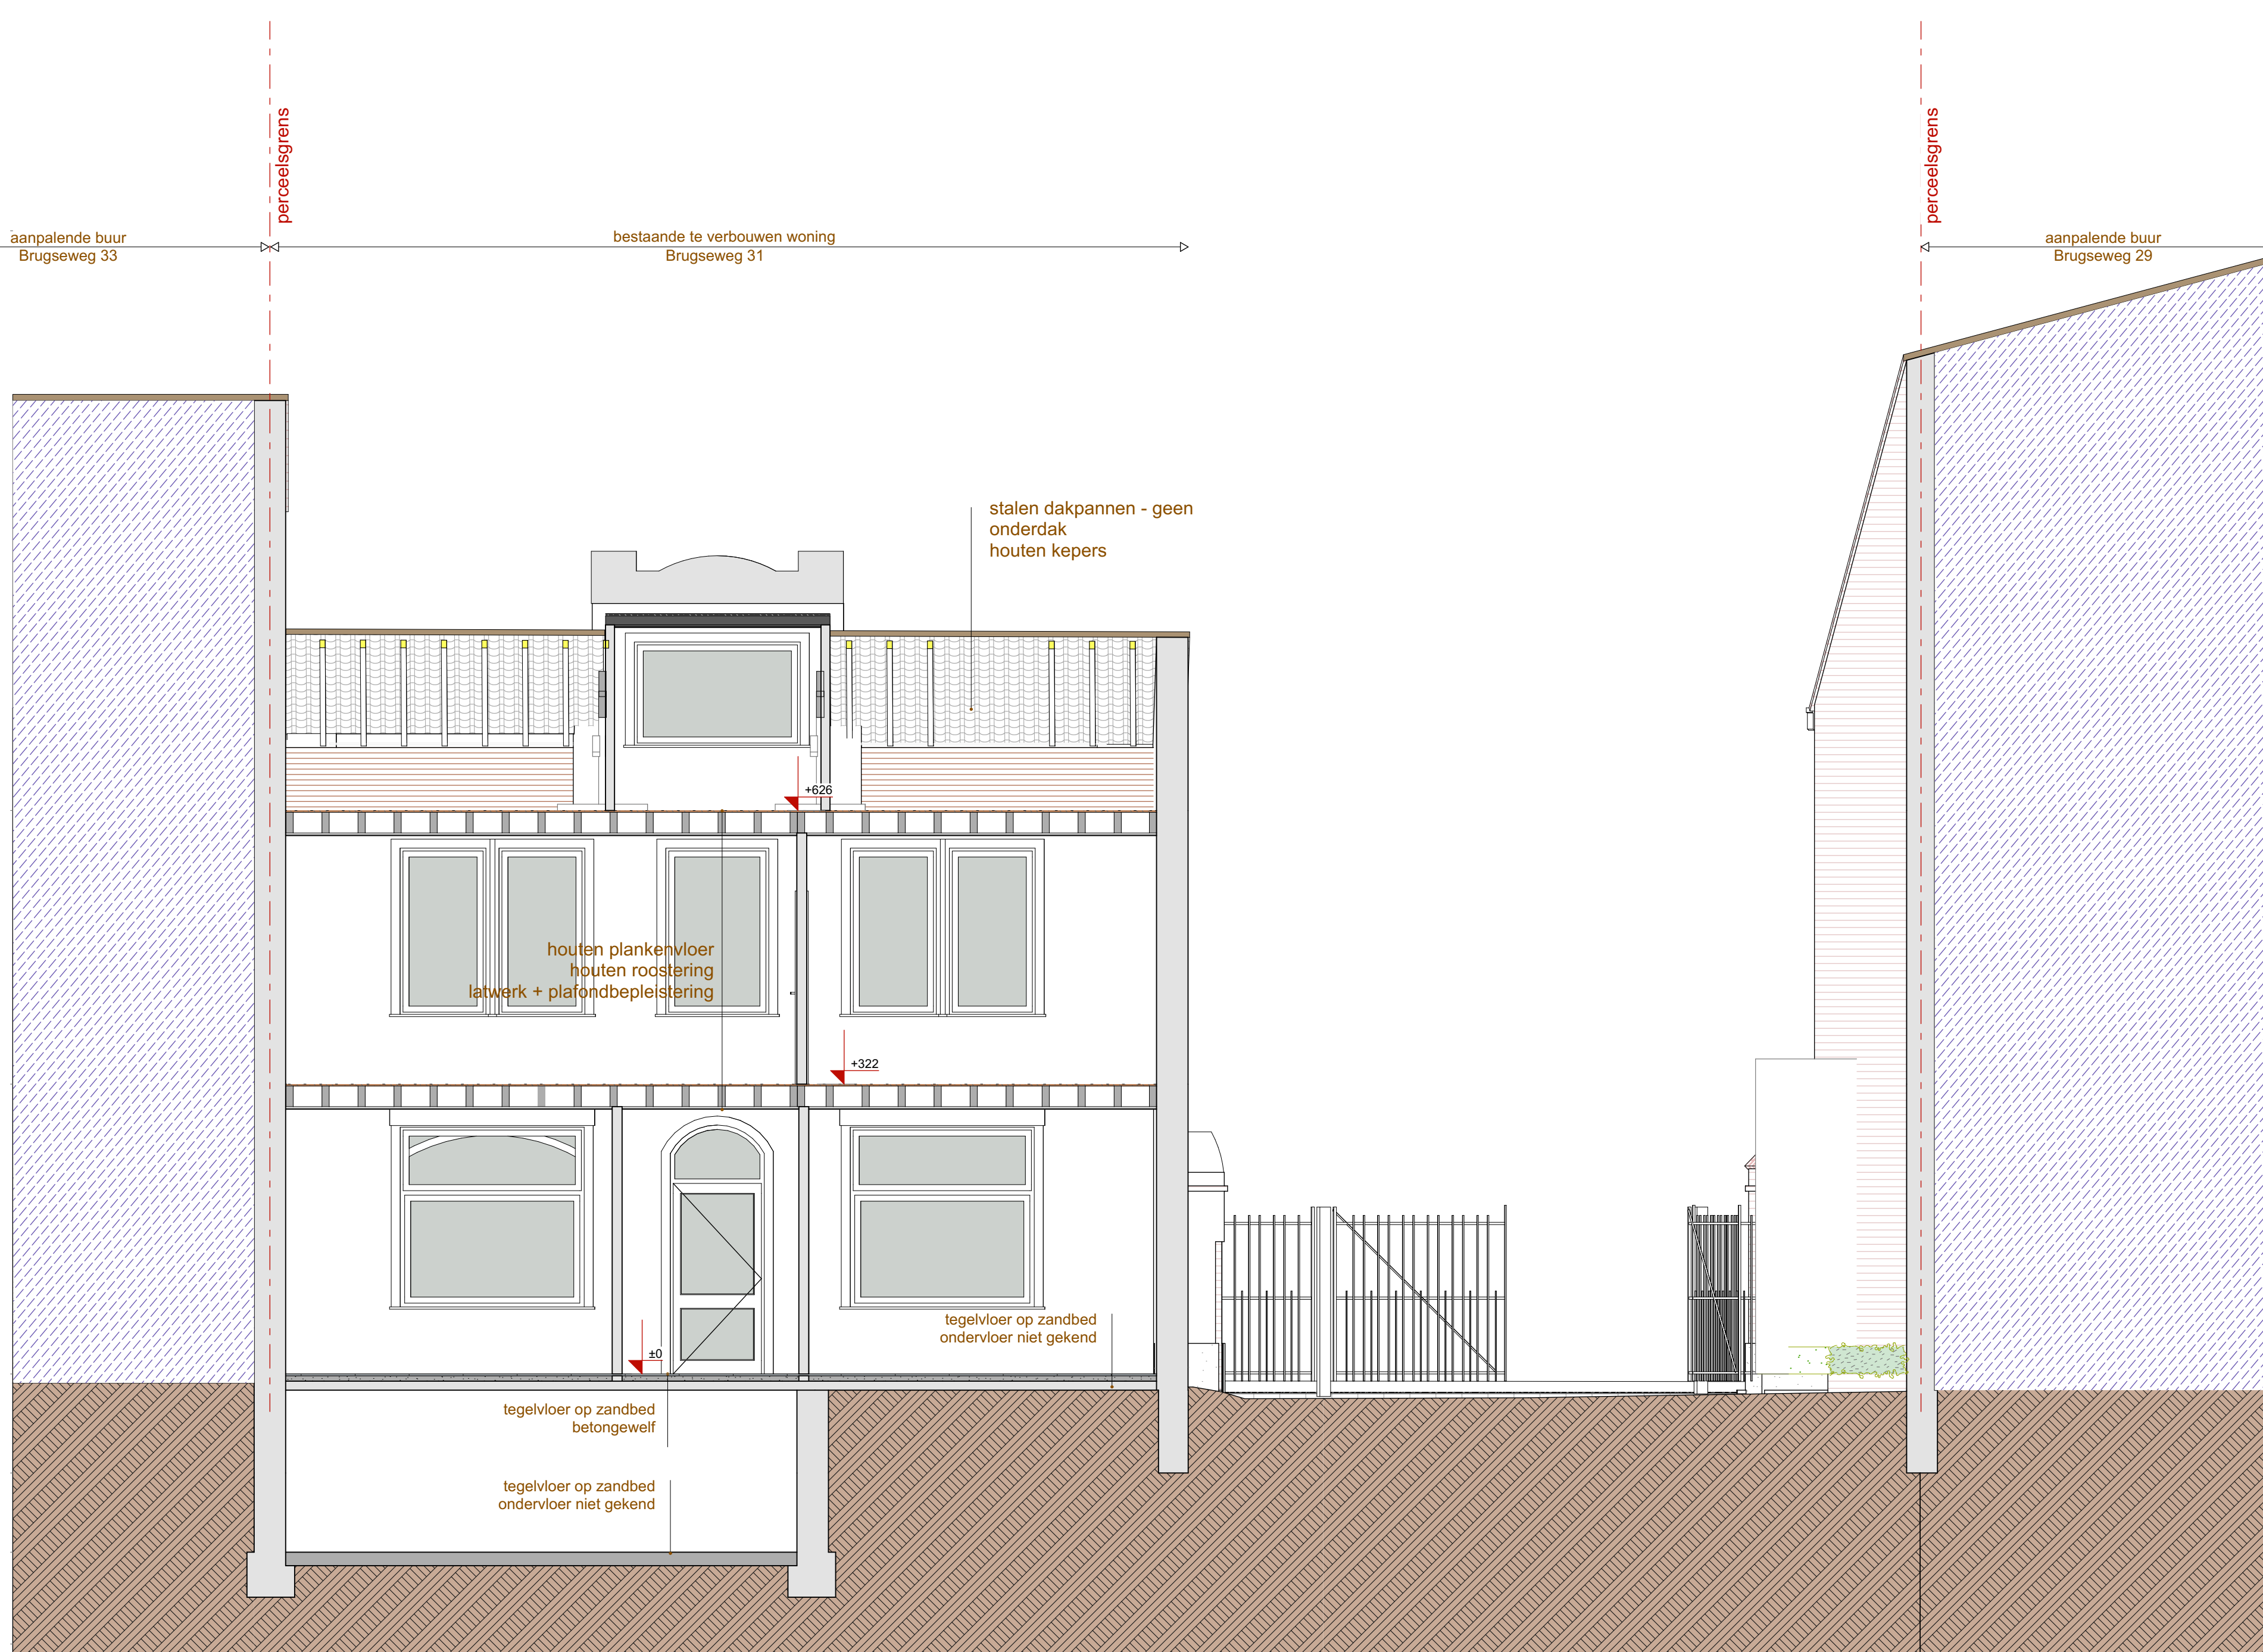


BESTAANDE DOORSNEDE S12

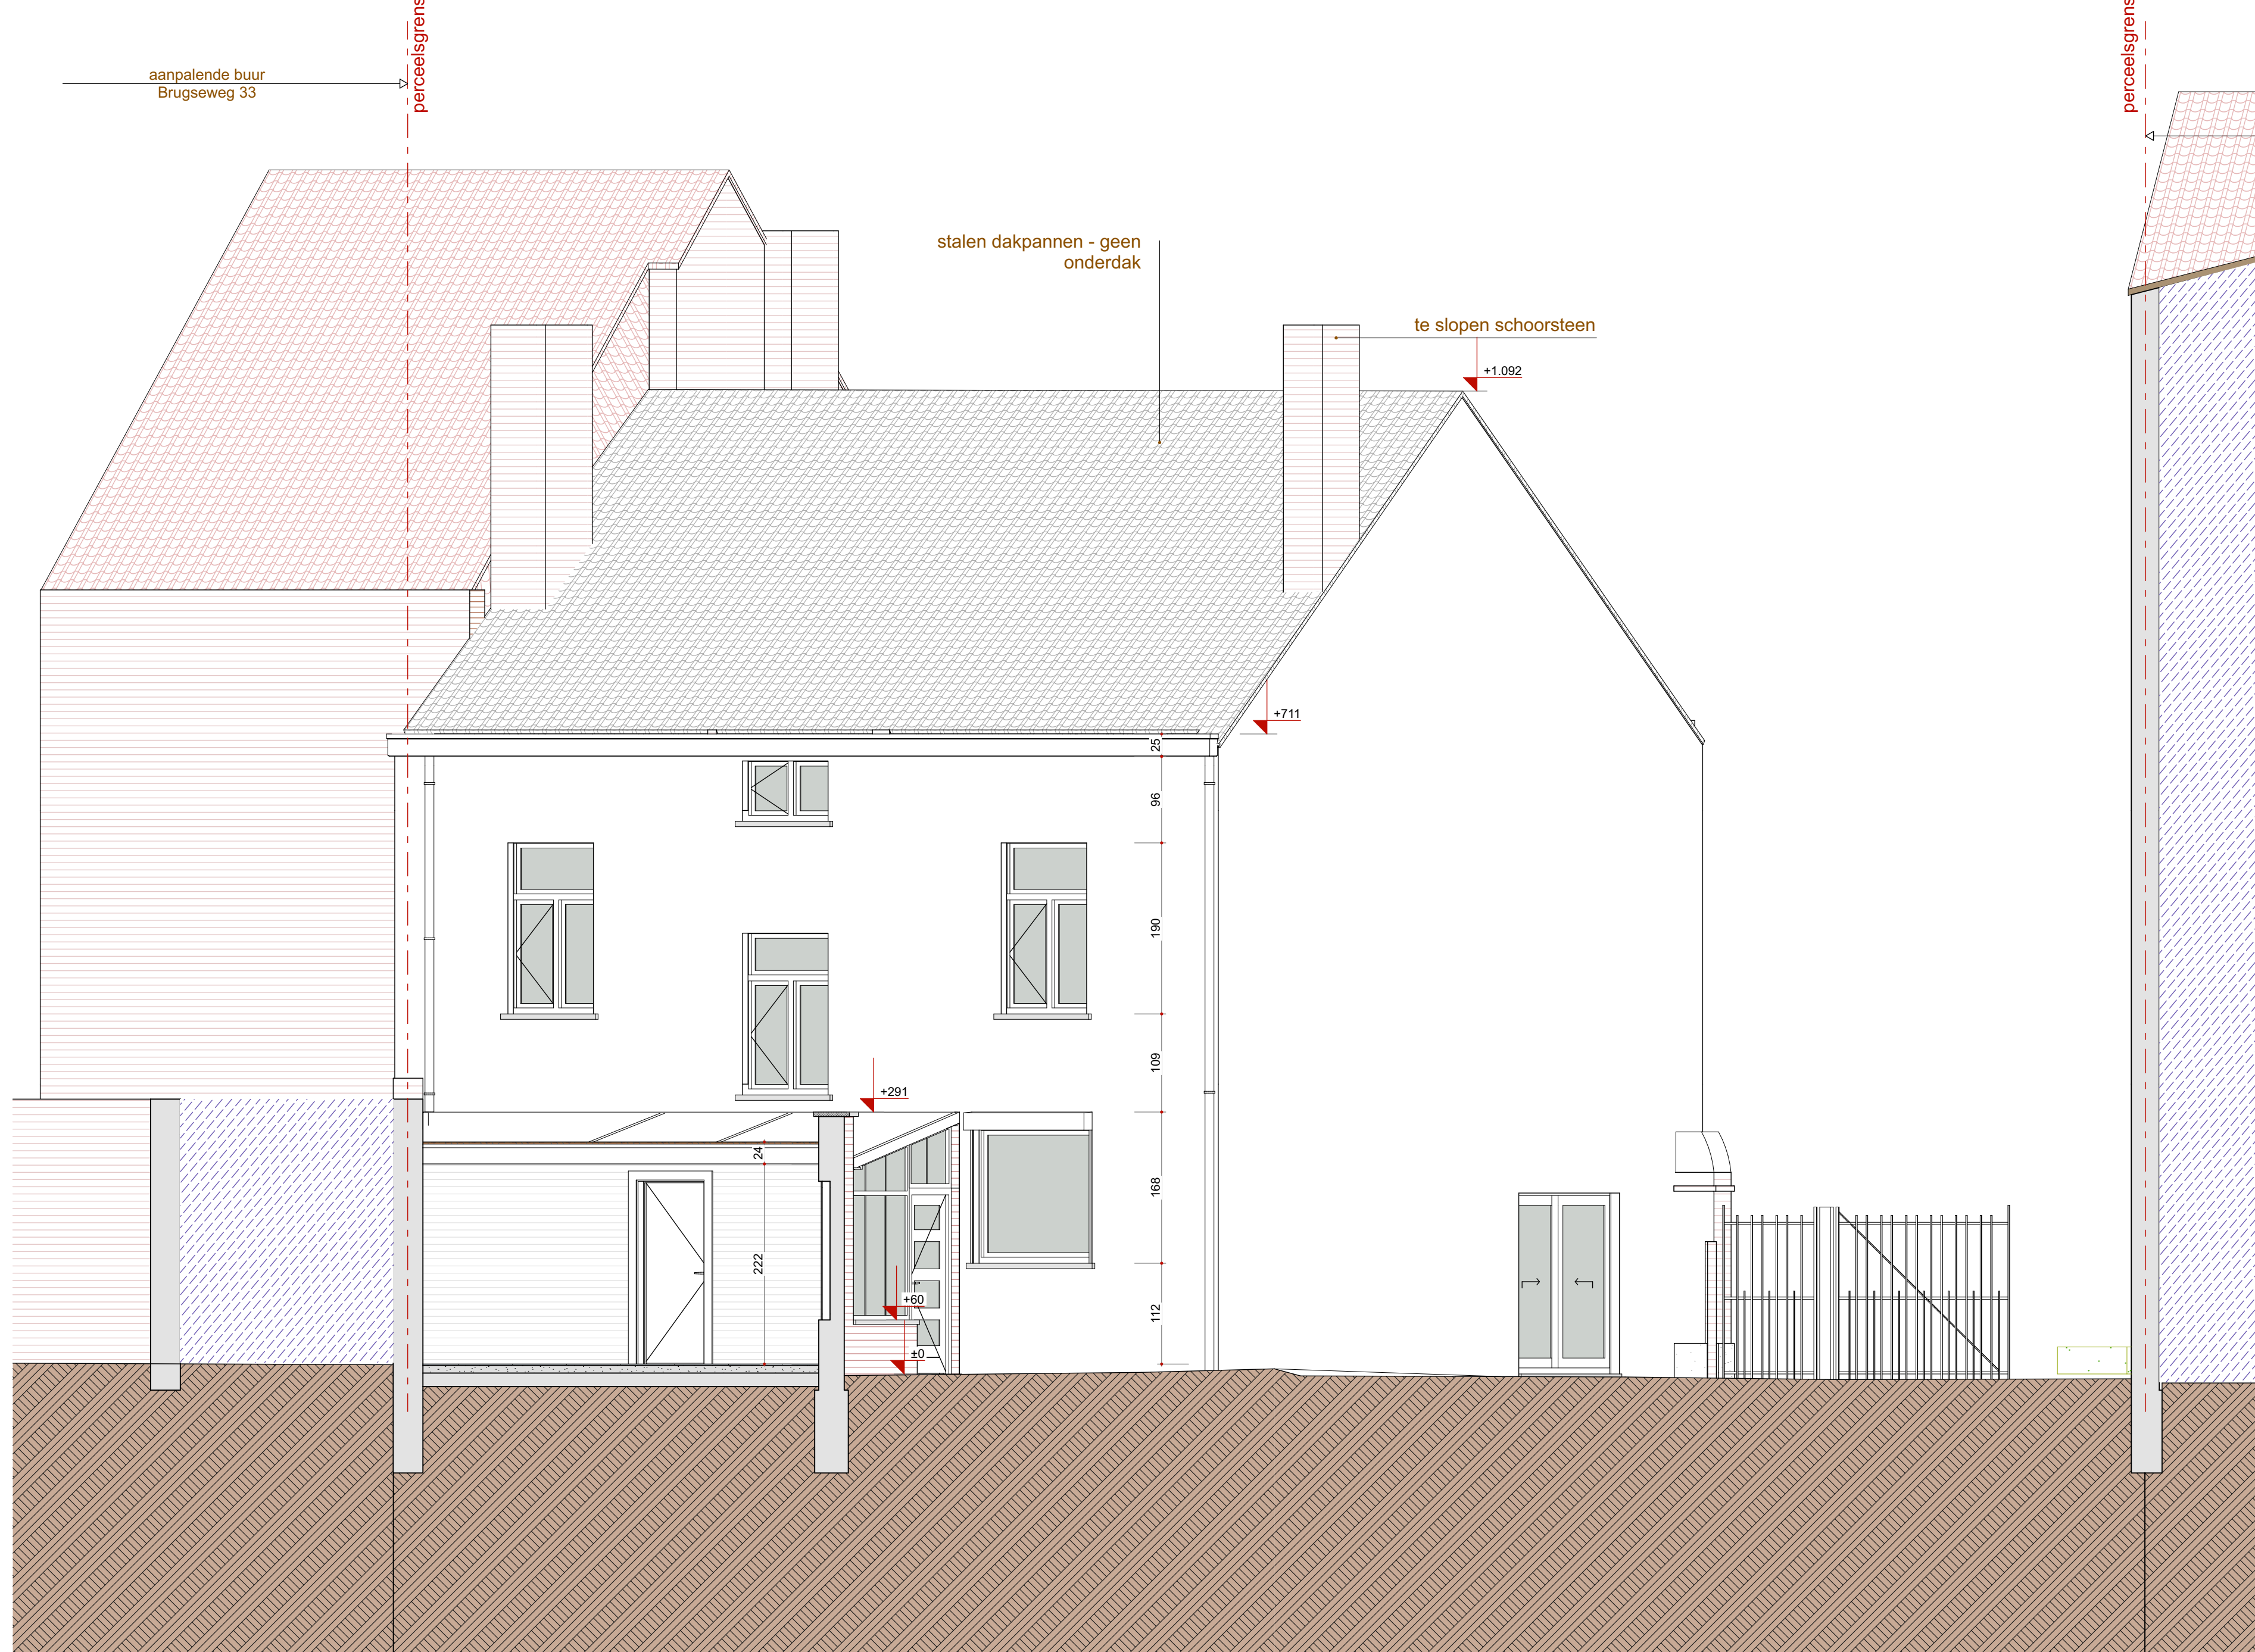


BESTAANDE DOORSNEDE S03

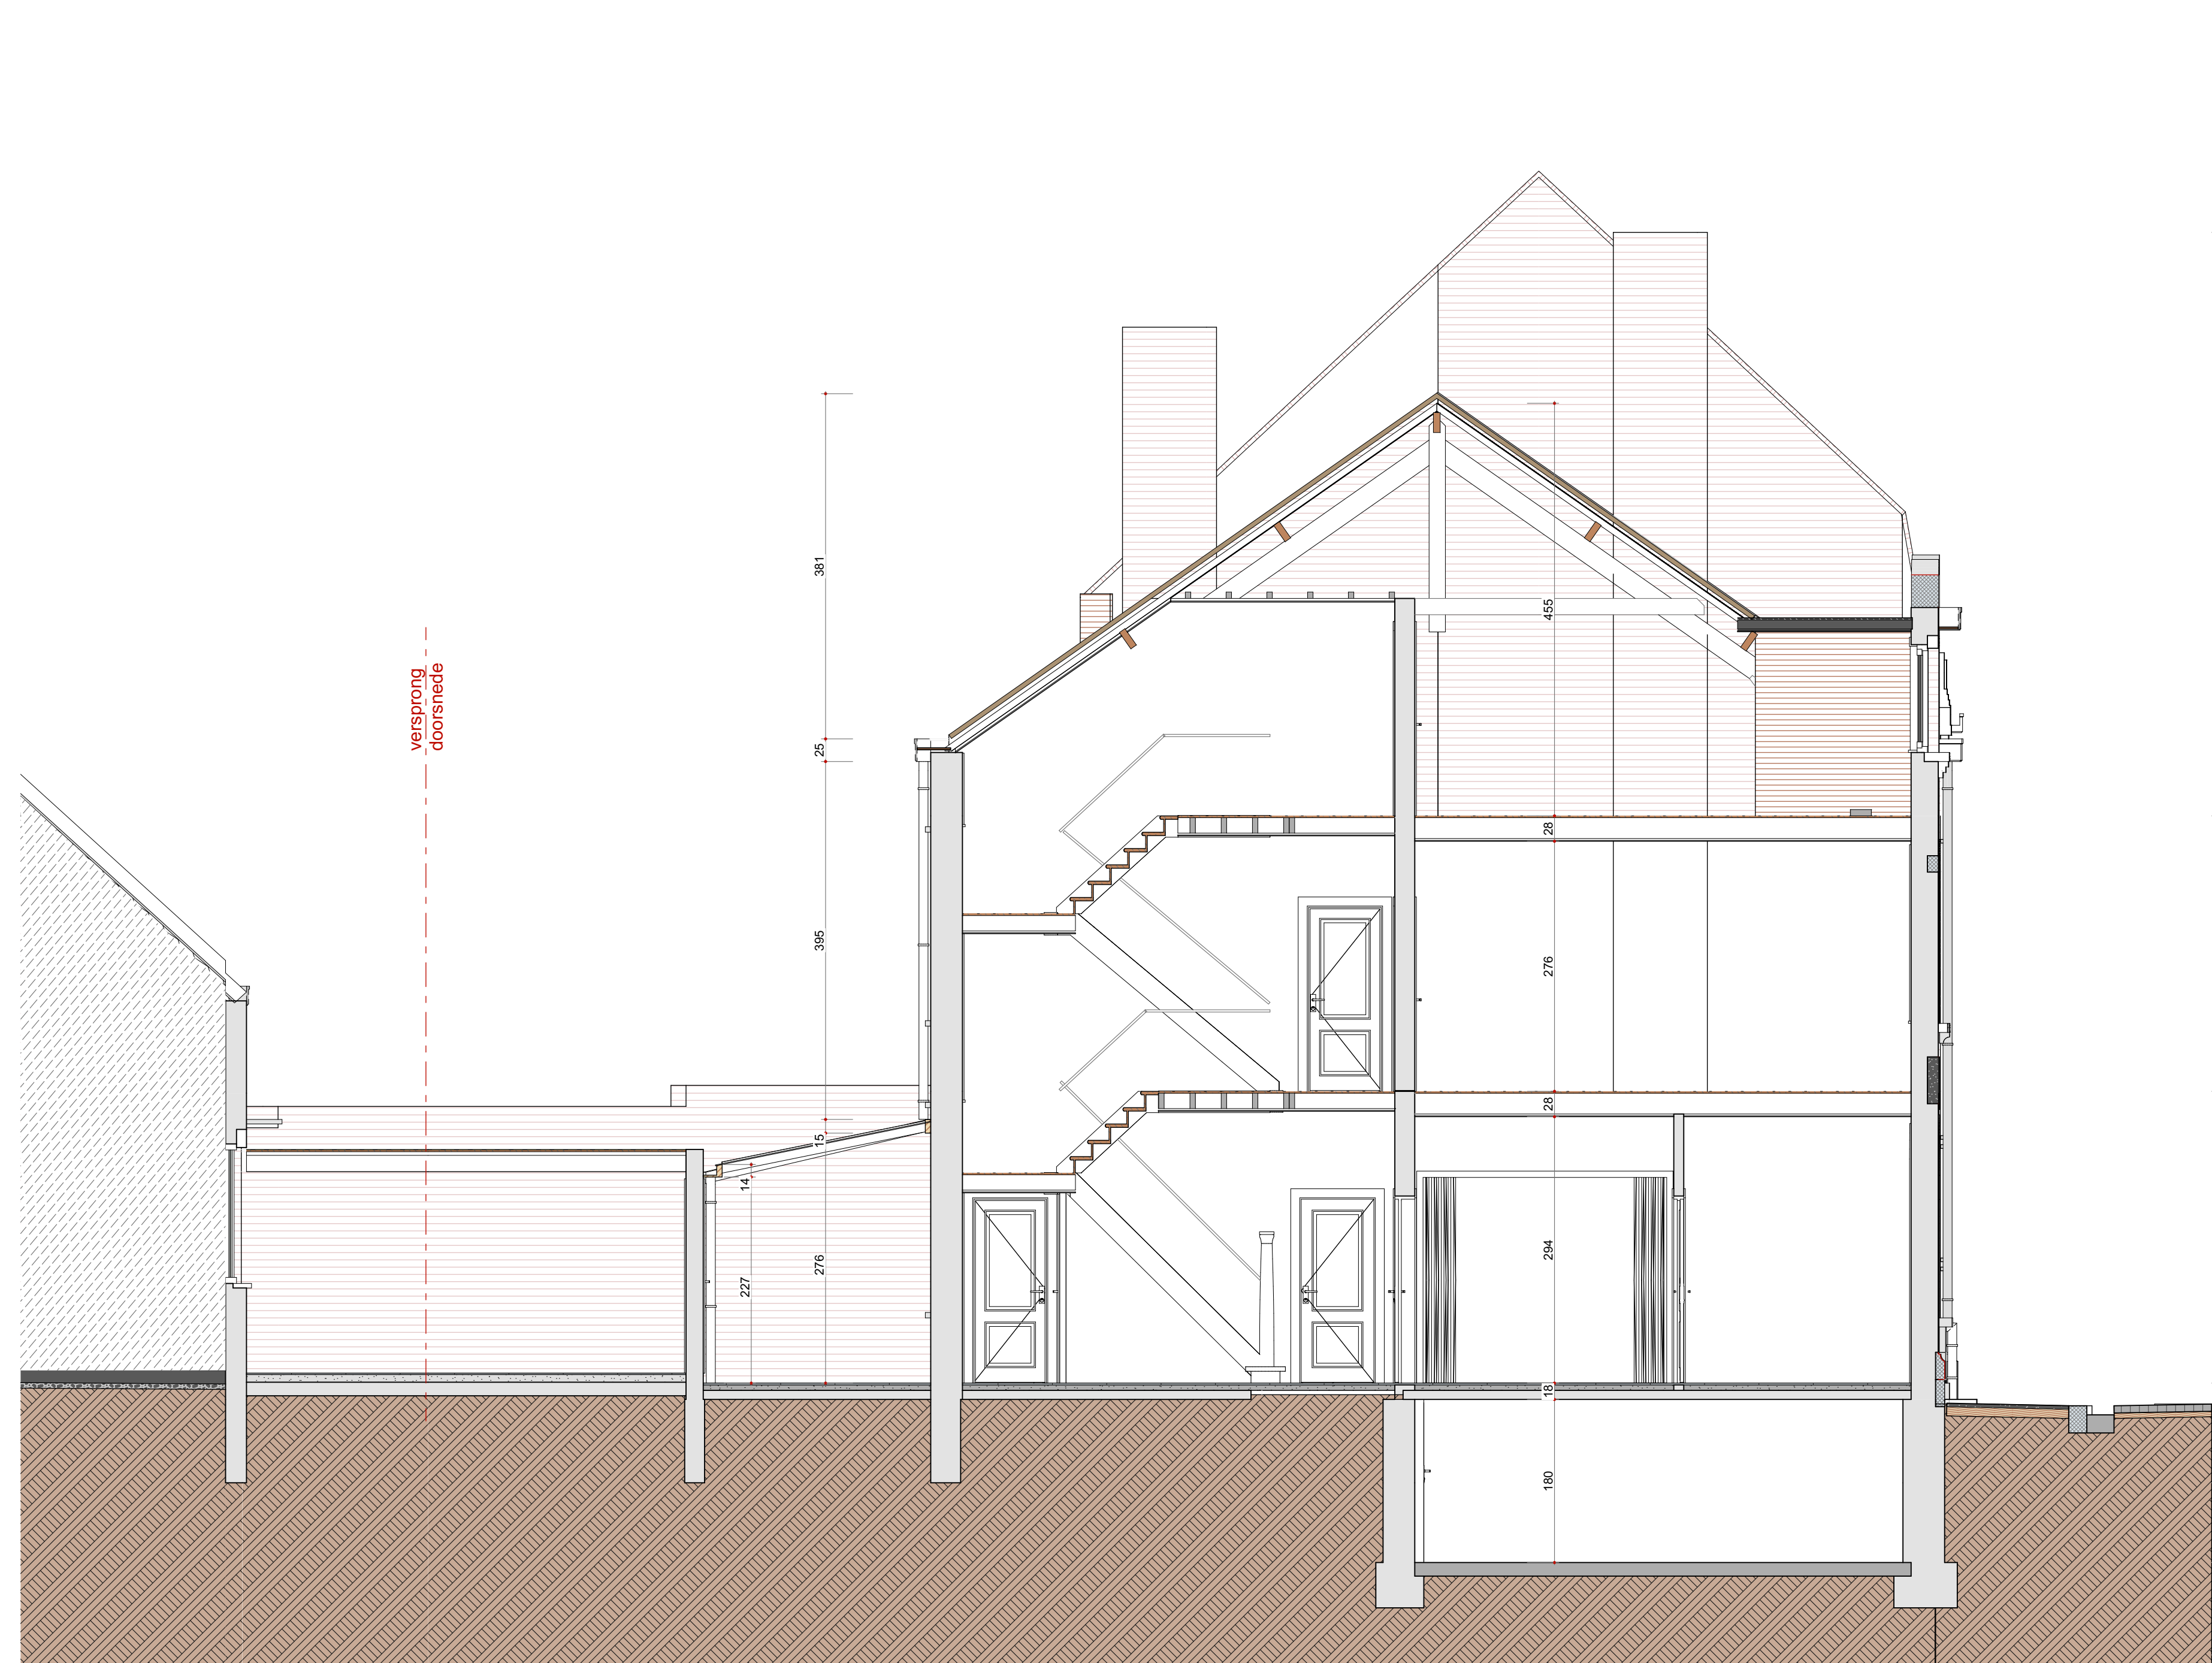

BESTAANDE DOORSNEDE S05

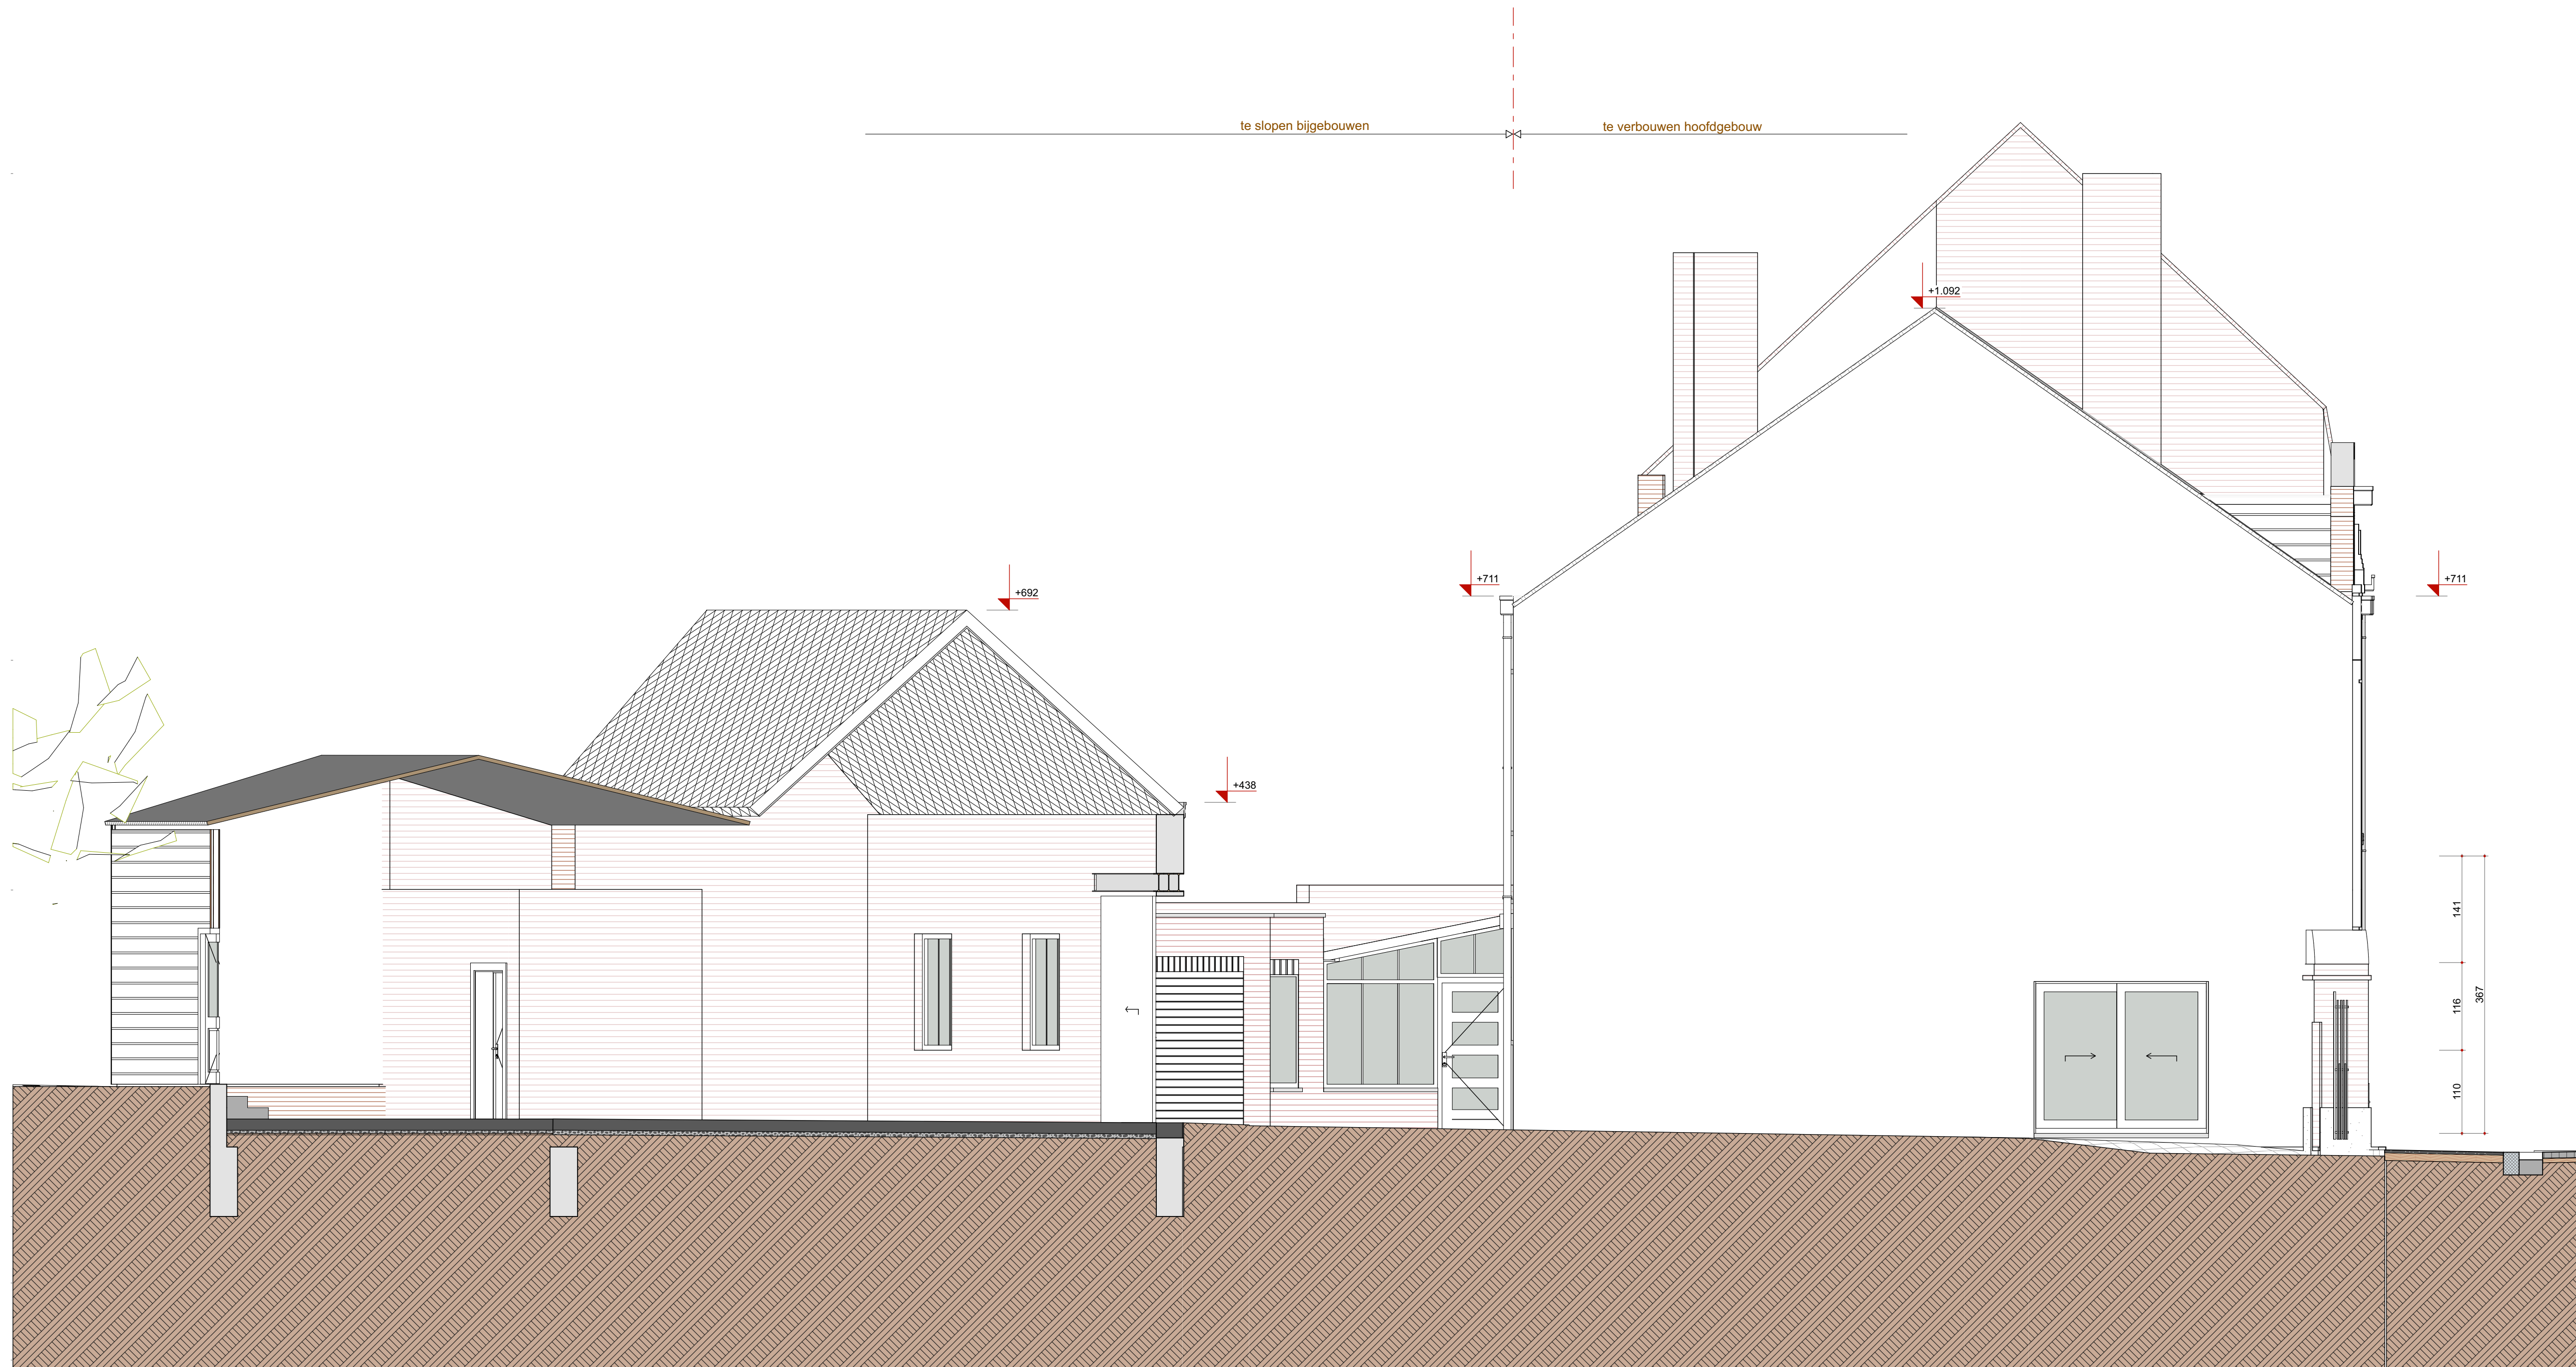

BESTAANDE DOORSNEDE S09

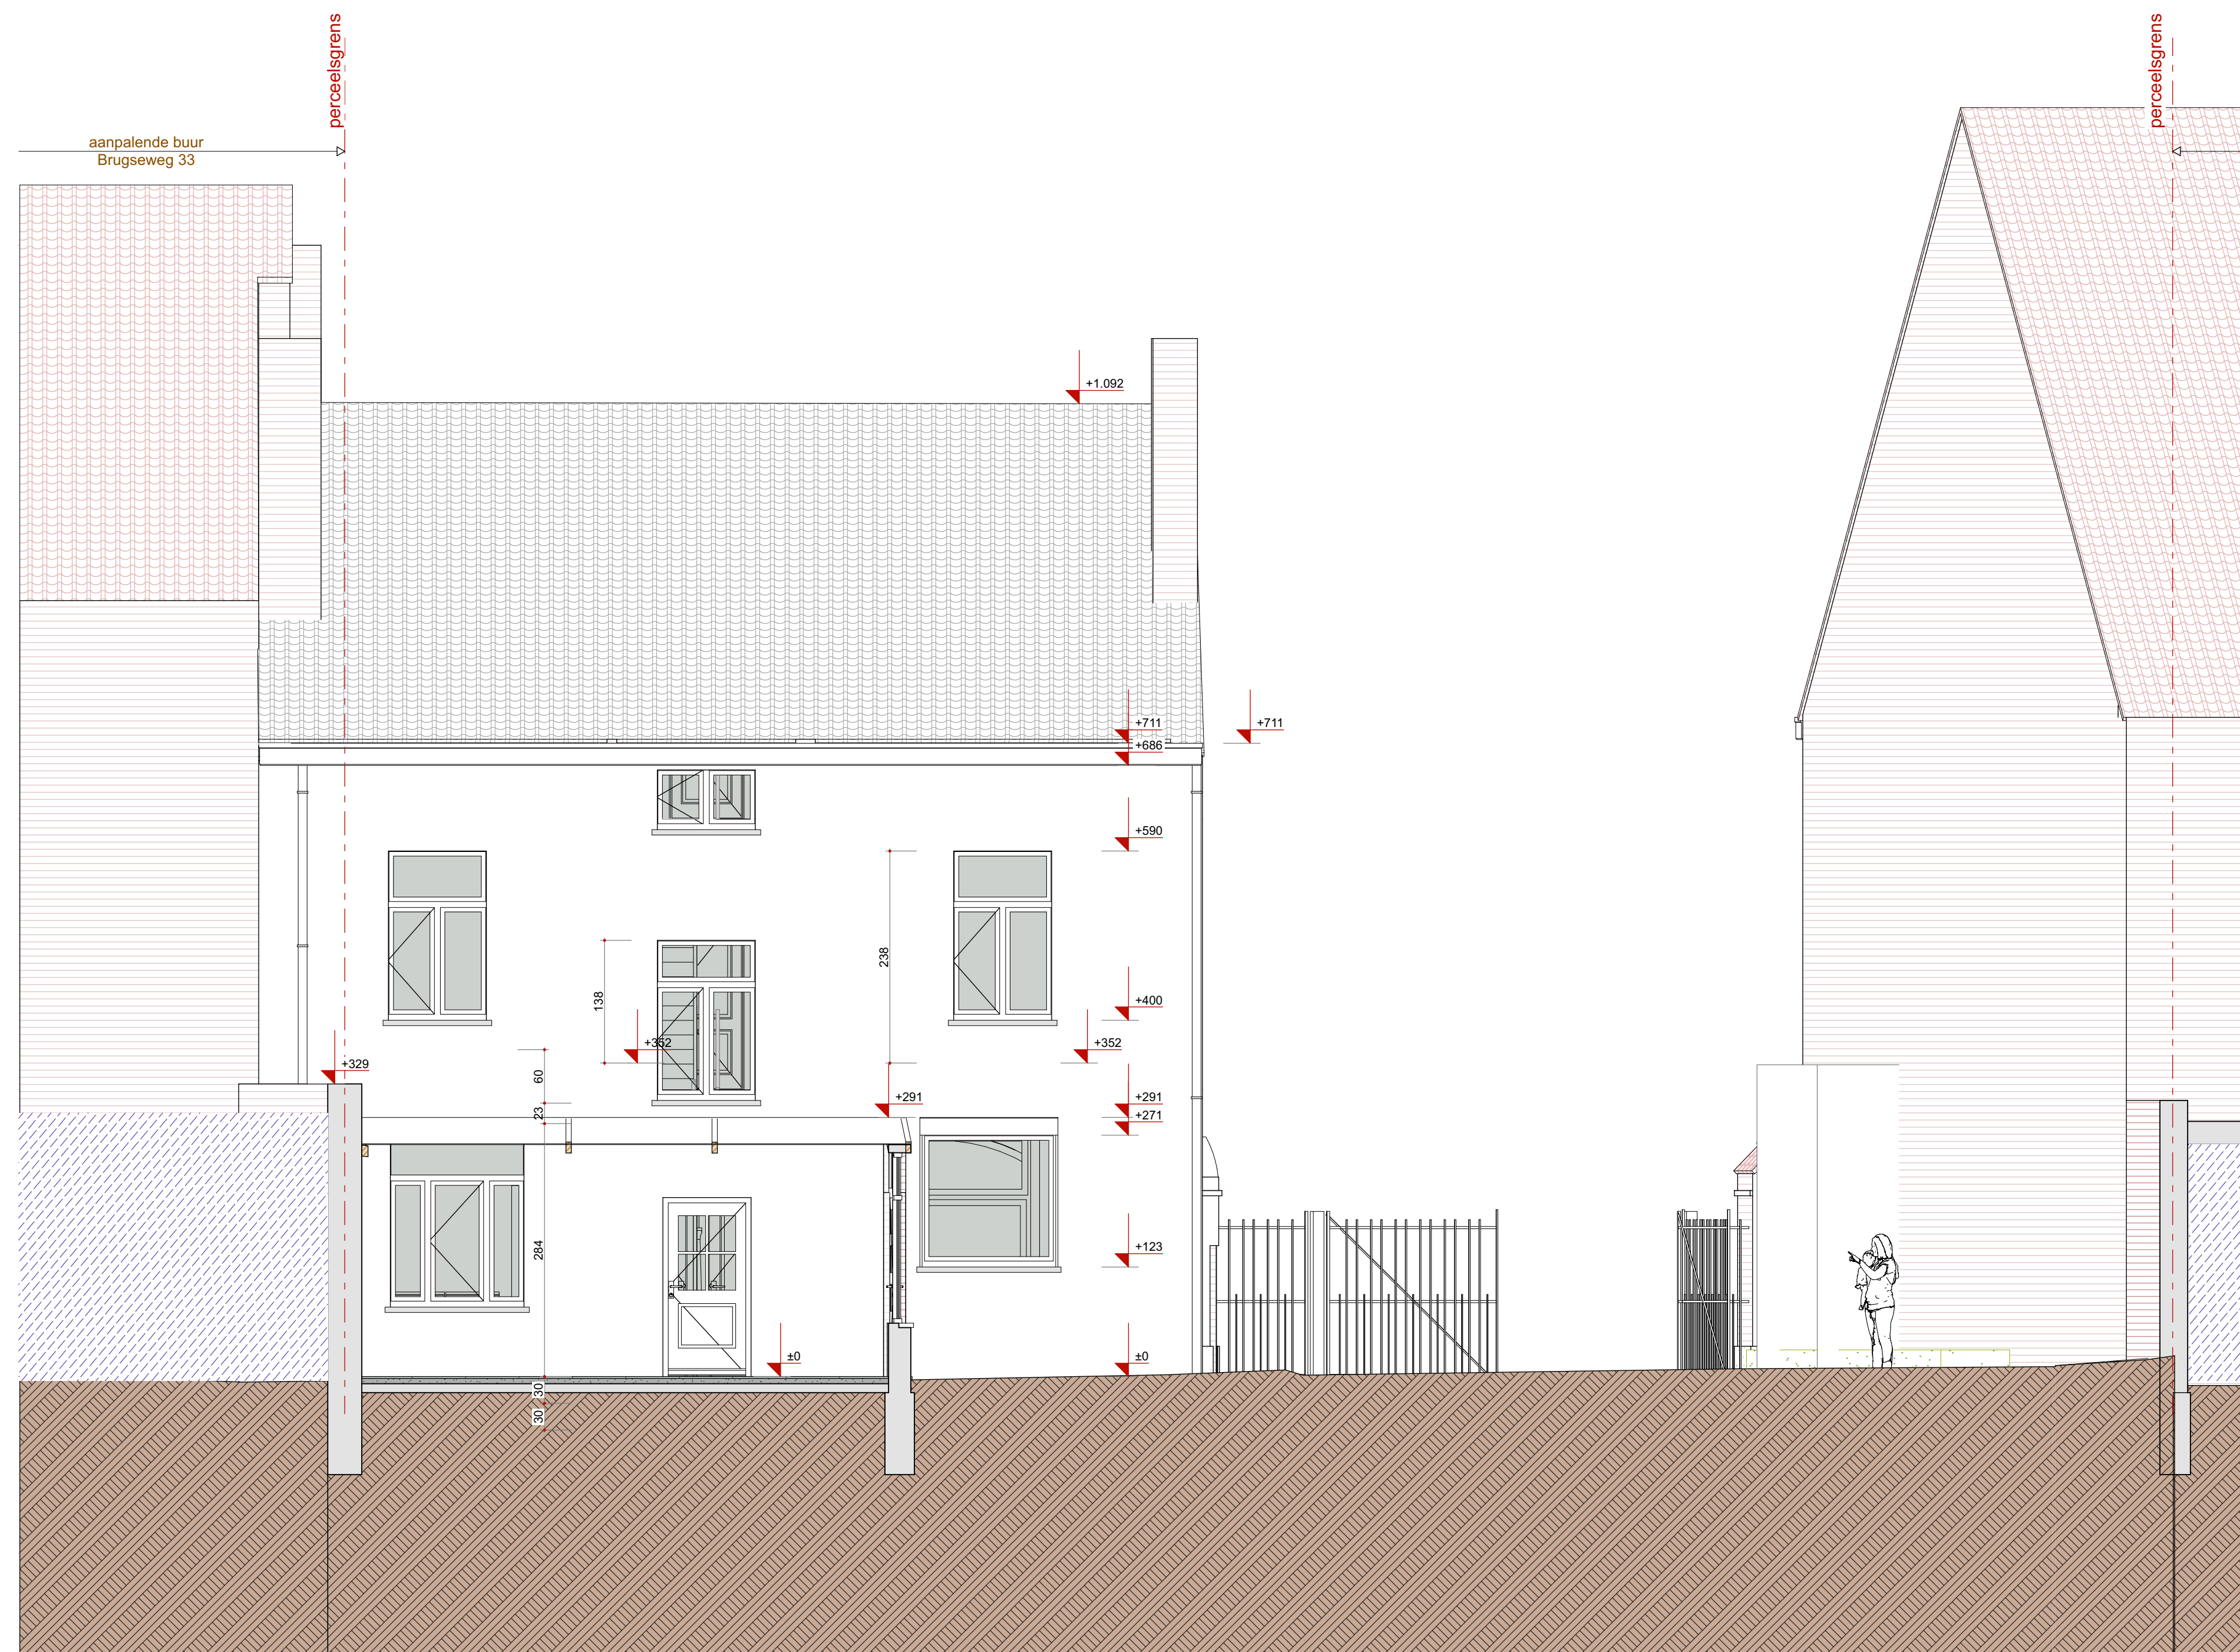

BESTAANDE DOORSNEDE S16

schaal 1:100
schaal 1:50

Afmetingen zijn steeds ter plaatse te controleren. Fundamentele muren tot op vast, vastliggend bodem - in kleipanden minstens 110 cm - te betrekken op basis van de ondergrond. Als constructieve onderdelen zijn te betrekken door bevestigde draadbeugel (schakel).

architectenbureau yves catry bv
kemmelseweg 4a • 8900 Ieper • tel. 057 206401 • e-mail architectenbureau@catry.be

ONTWERP : VERBOUWEN VAN WONING TOT RESTAURANT EN APPARTEMENT

BOUWPLAATS : PROVINCIE WEST-VLAANDEREN
BRUGSEWEG 31
8900 IEPER

PLAN : BESTAANDE DOORSNEDE S05, BESTAANDE DOORSNEDE S12, BESTAANDE DOORSNEDE S03, BESTAANDE DOORSNEDE S16, BESTAANDE DOORSNEDE S09

aannemer :

handtekening :

architect : YVES CATRY
KEMMELSEWEG 4A
8900 IEPER

tel. 057 20 64 01
e-mail yves@catry.be

handtekening :

opdrachtgever : COUVREUR KOEN
Kemmelseweg 32
8900 IEPER

tel. 0572 66 10 51
e-mail goudsepe@katenet.be

handtekening :

WIJZIGINGEN :
NR. DATUM AARD
A 09 10 2023 planaanpassing na bespreking 09 10 2023
B 06 11 2023 aanvraag omgevingsvergunning

SCHAAL : 1:50
DATUM : 06 11 2023
DOSSNR : 2045-23.01-17
PLAN B

04