



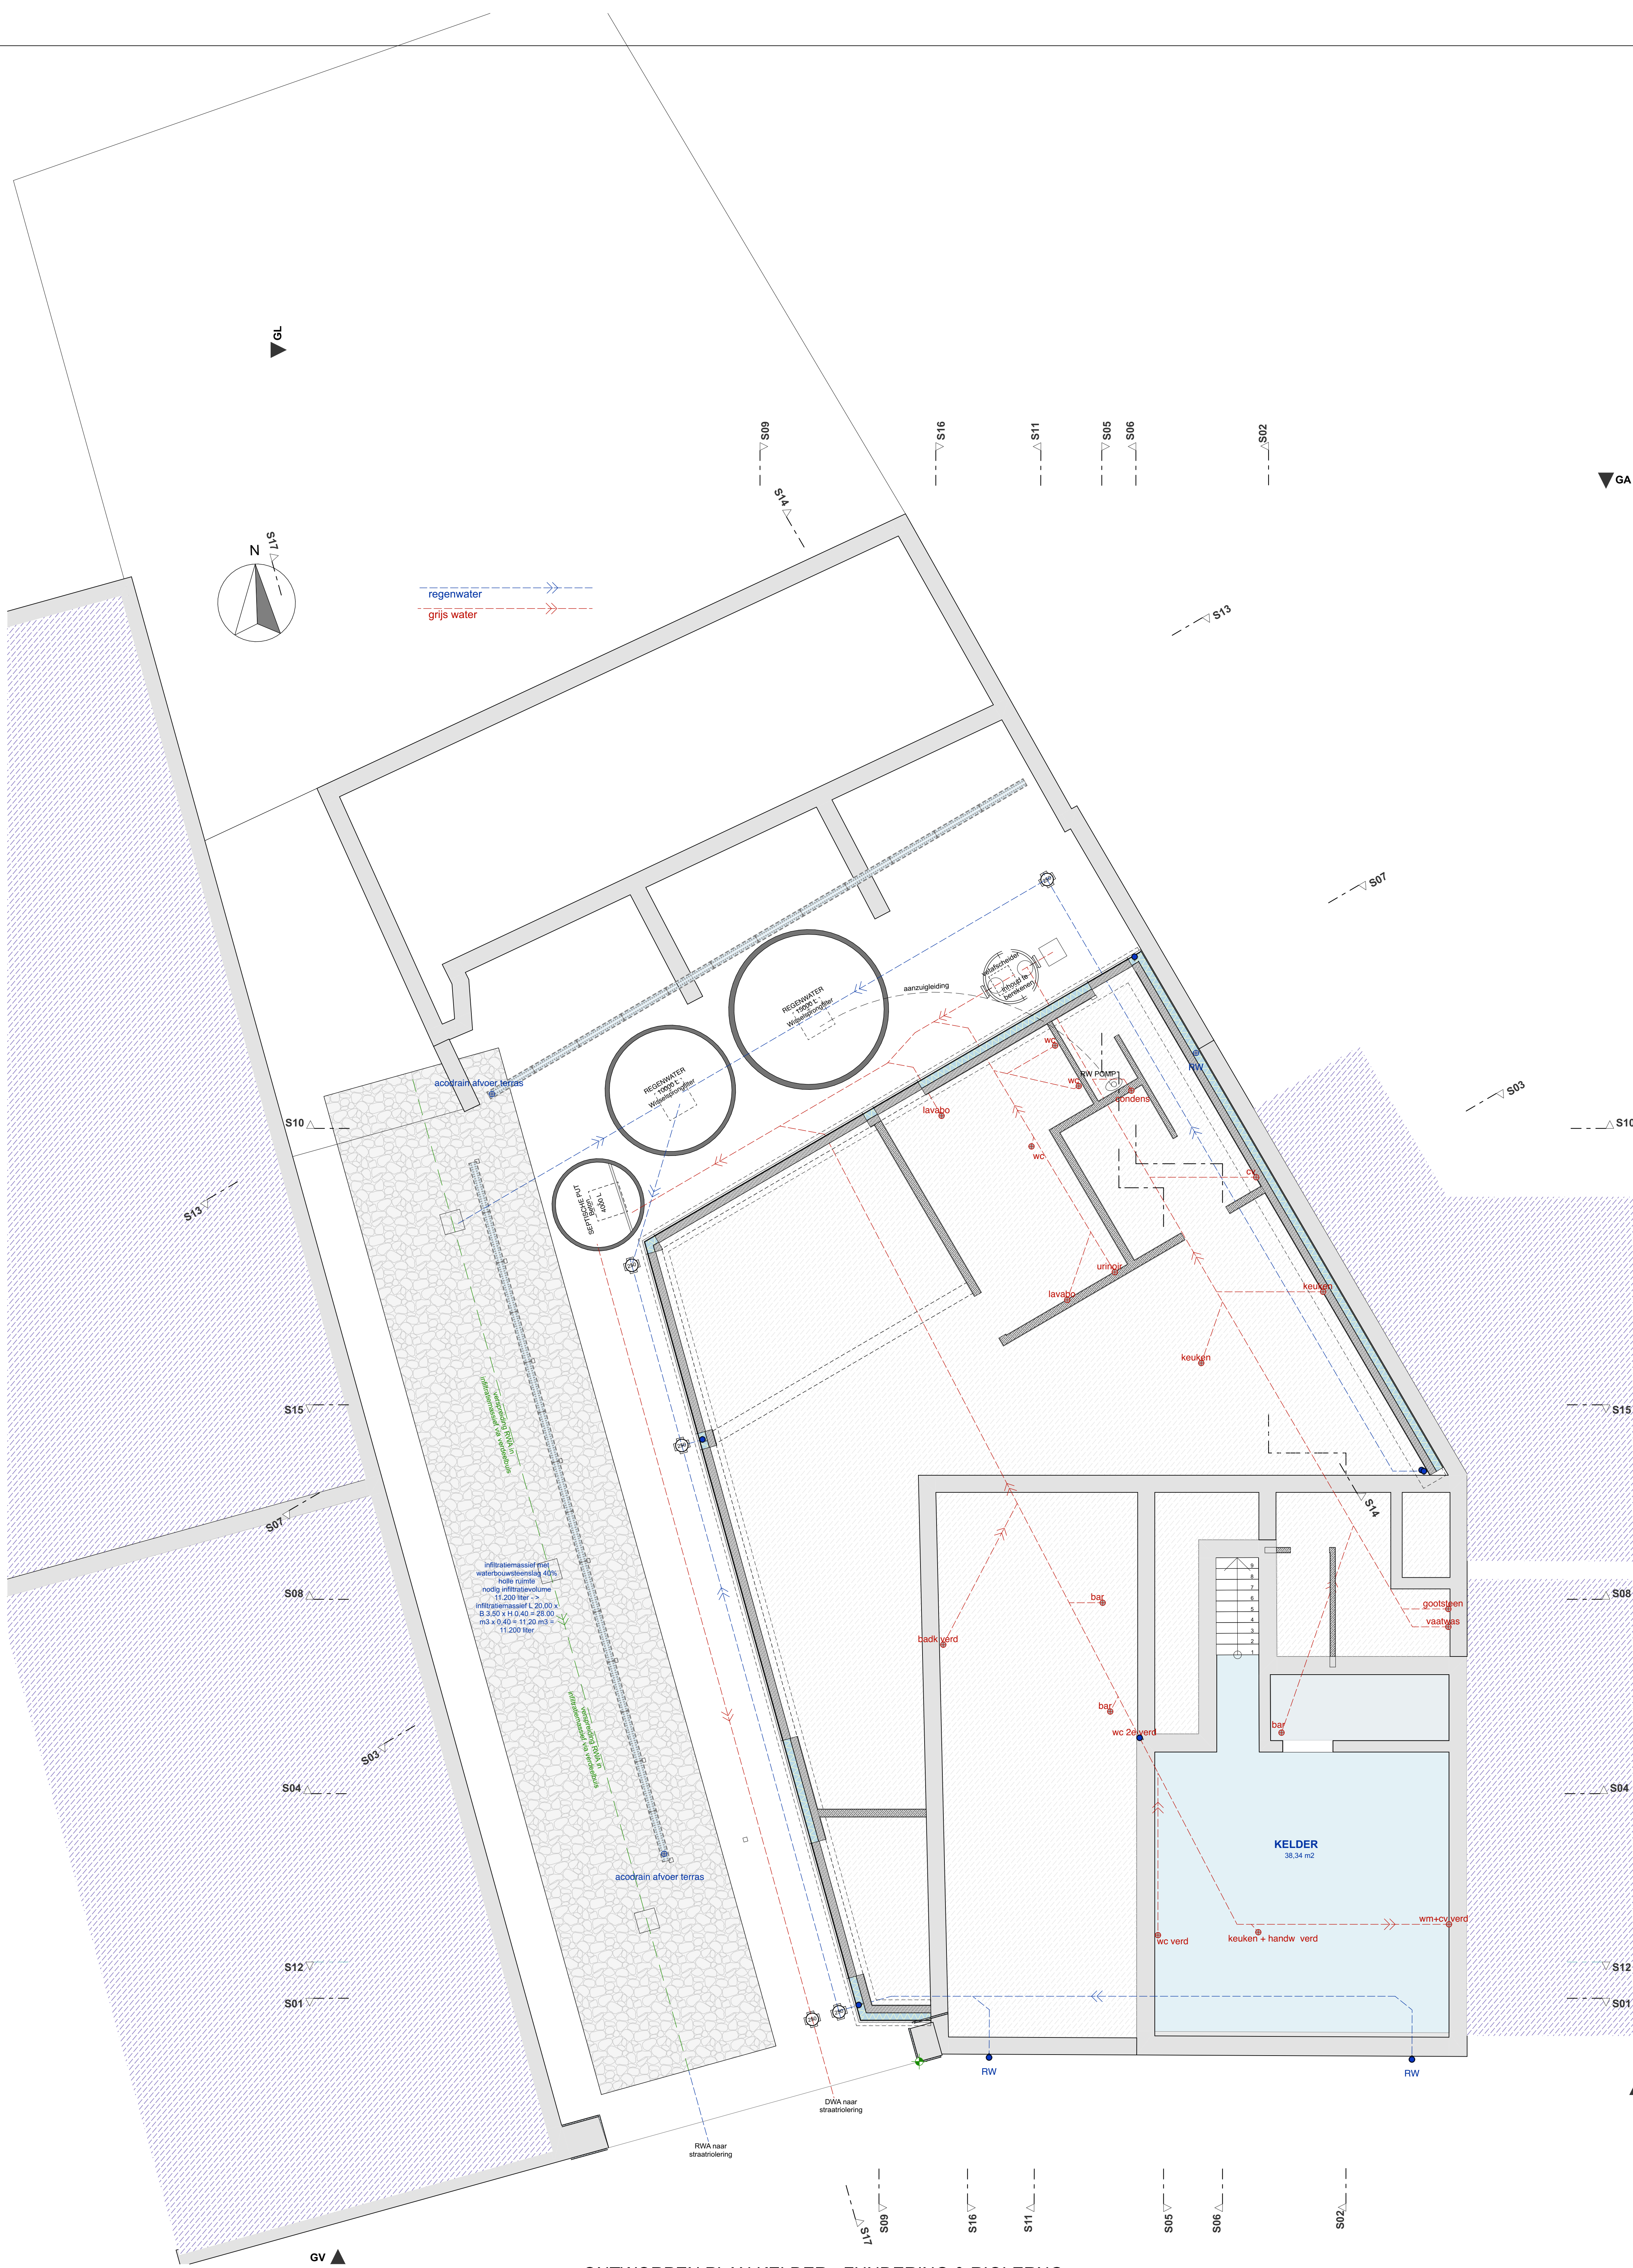

ONTWORPEN PLAN KELDER - FUNDERING & RIOLERING



ONTWORPEN PLAN GELIJKVLOERS

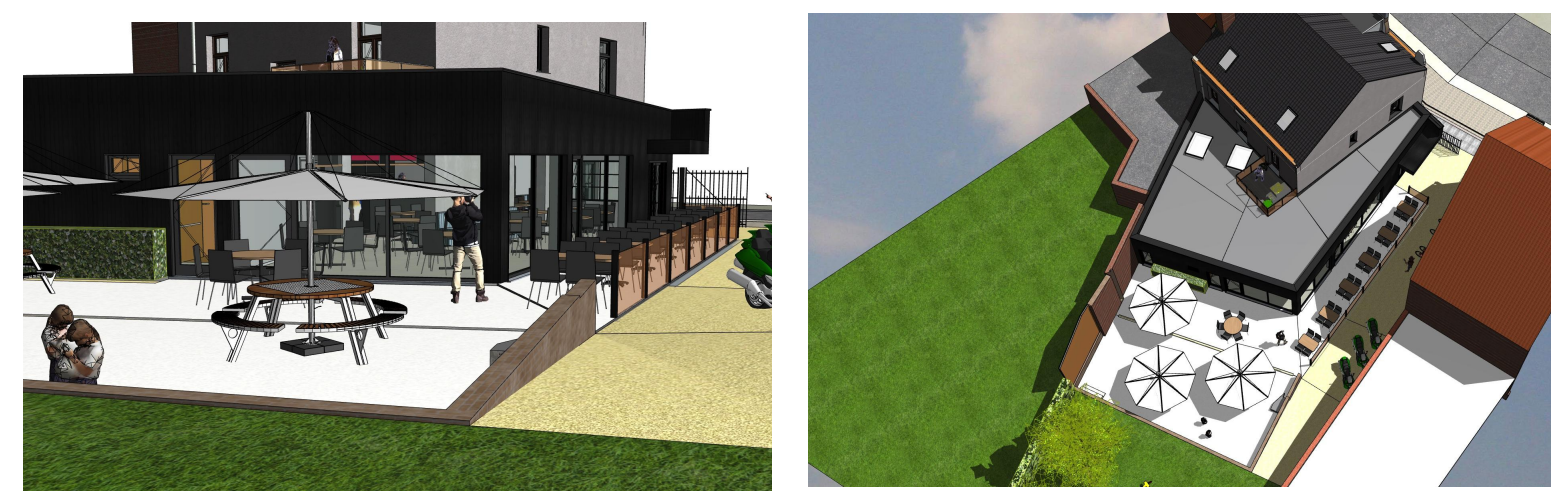

schaal 1:100  
schaal 1:50

Afmetingen zijn steeds ter plaatse te controleren. Fundamentele muur met tot op vast, overliggend bodem, in laagsteden minstens 110 cm, te betrekken op basis afmetingen. Alle constructieve onderdelen zijn te betrekken door bouwvoorschriften. Afbekennen.

architectenbureau yves catry bv  
kemmelseweg 4a • 8900 ieper • tel. 057 206401 • e-mail architectenbureau@catry.be

ONTWERP : VERBOUWEN VAN WONING TOT RESTAURANT EN APPARTEMENT

BOUWPLAATS : PROVINCIE WEST-VLAANDEREN  
BRUGSEWEG 31  
8900 IEPER

PLAN : ONTWERPEN PLAN KELDER - FUNDERING & RIOLERING, ONTWERPEN PLAN GELIJKVLOERS

aannemer :

handtekening :

architect :

YVES CATRY  
KEMMELSEWEG 4A  
8900 IEPER

tel. 057 20 64 01  
e-mail yves@catry.be

handtekening :

aannemer :

handtekening :

opdrachtgever :

COUVREUR KOEN  
KEMMELSEWEG 32  
8900 IEPER

tel. 057 20 64 01  
e-mail couvreur@kennet.be

handtekening :

WIJZIGINGEN :

NR. DATUM AARD

A 09-10-2023 planaanpassing na bespreking 09-10-2023

B 06-11-2023 aanvraag omgevingsvergunning

SCHAAL : 1:50

DATUM : 06-11-2023

DOSNR : 2045-23-01-17

PLAN : B

05

B&O 000 2013.1 ACB/JP