




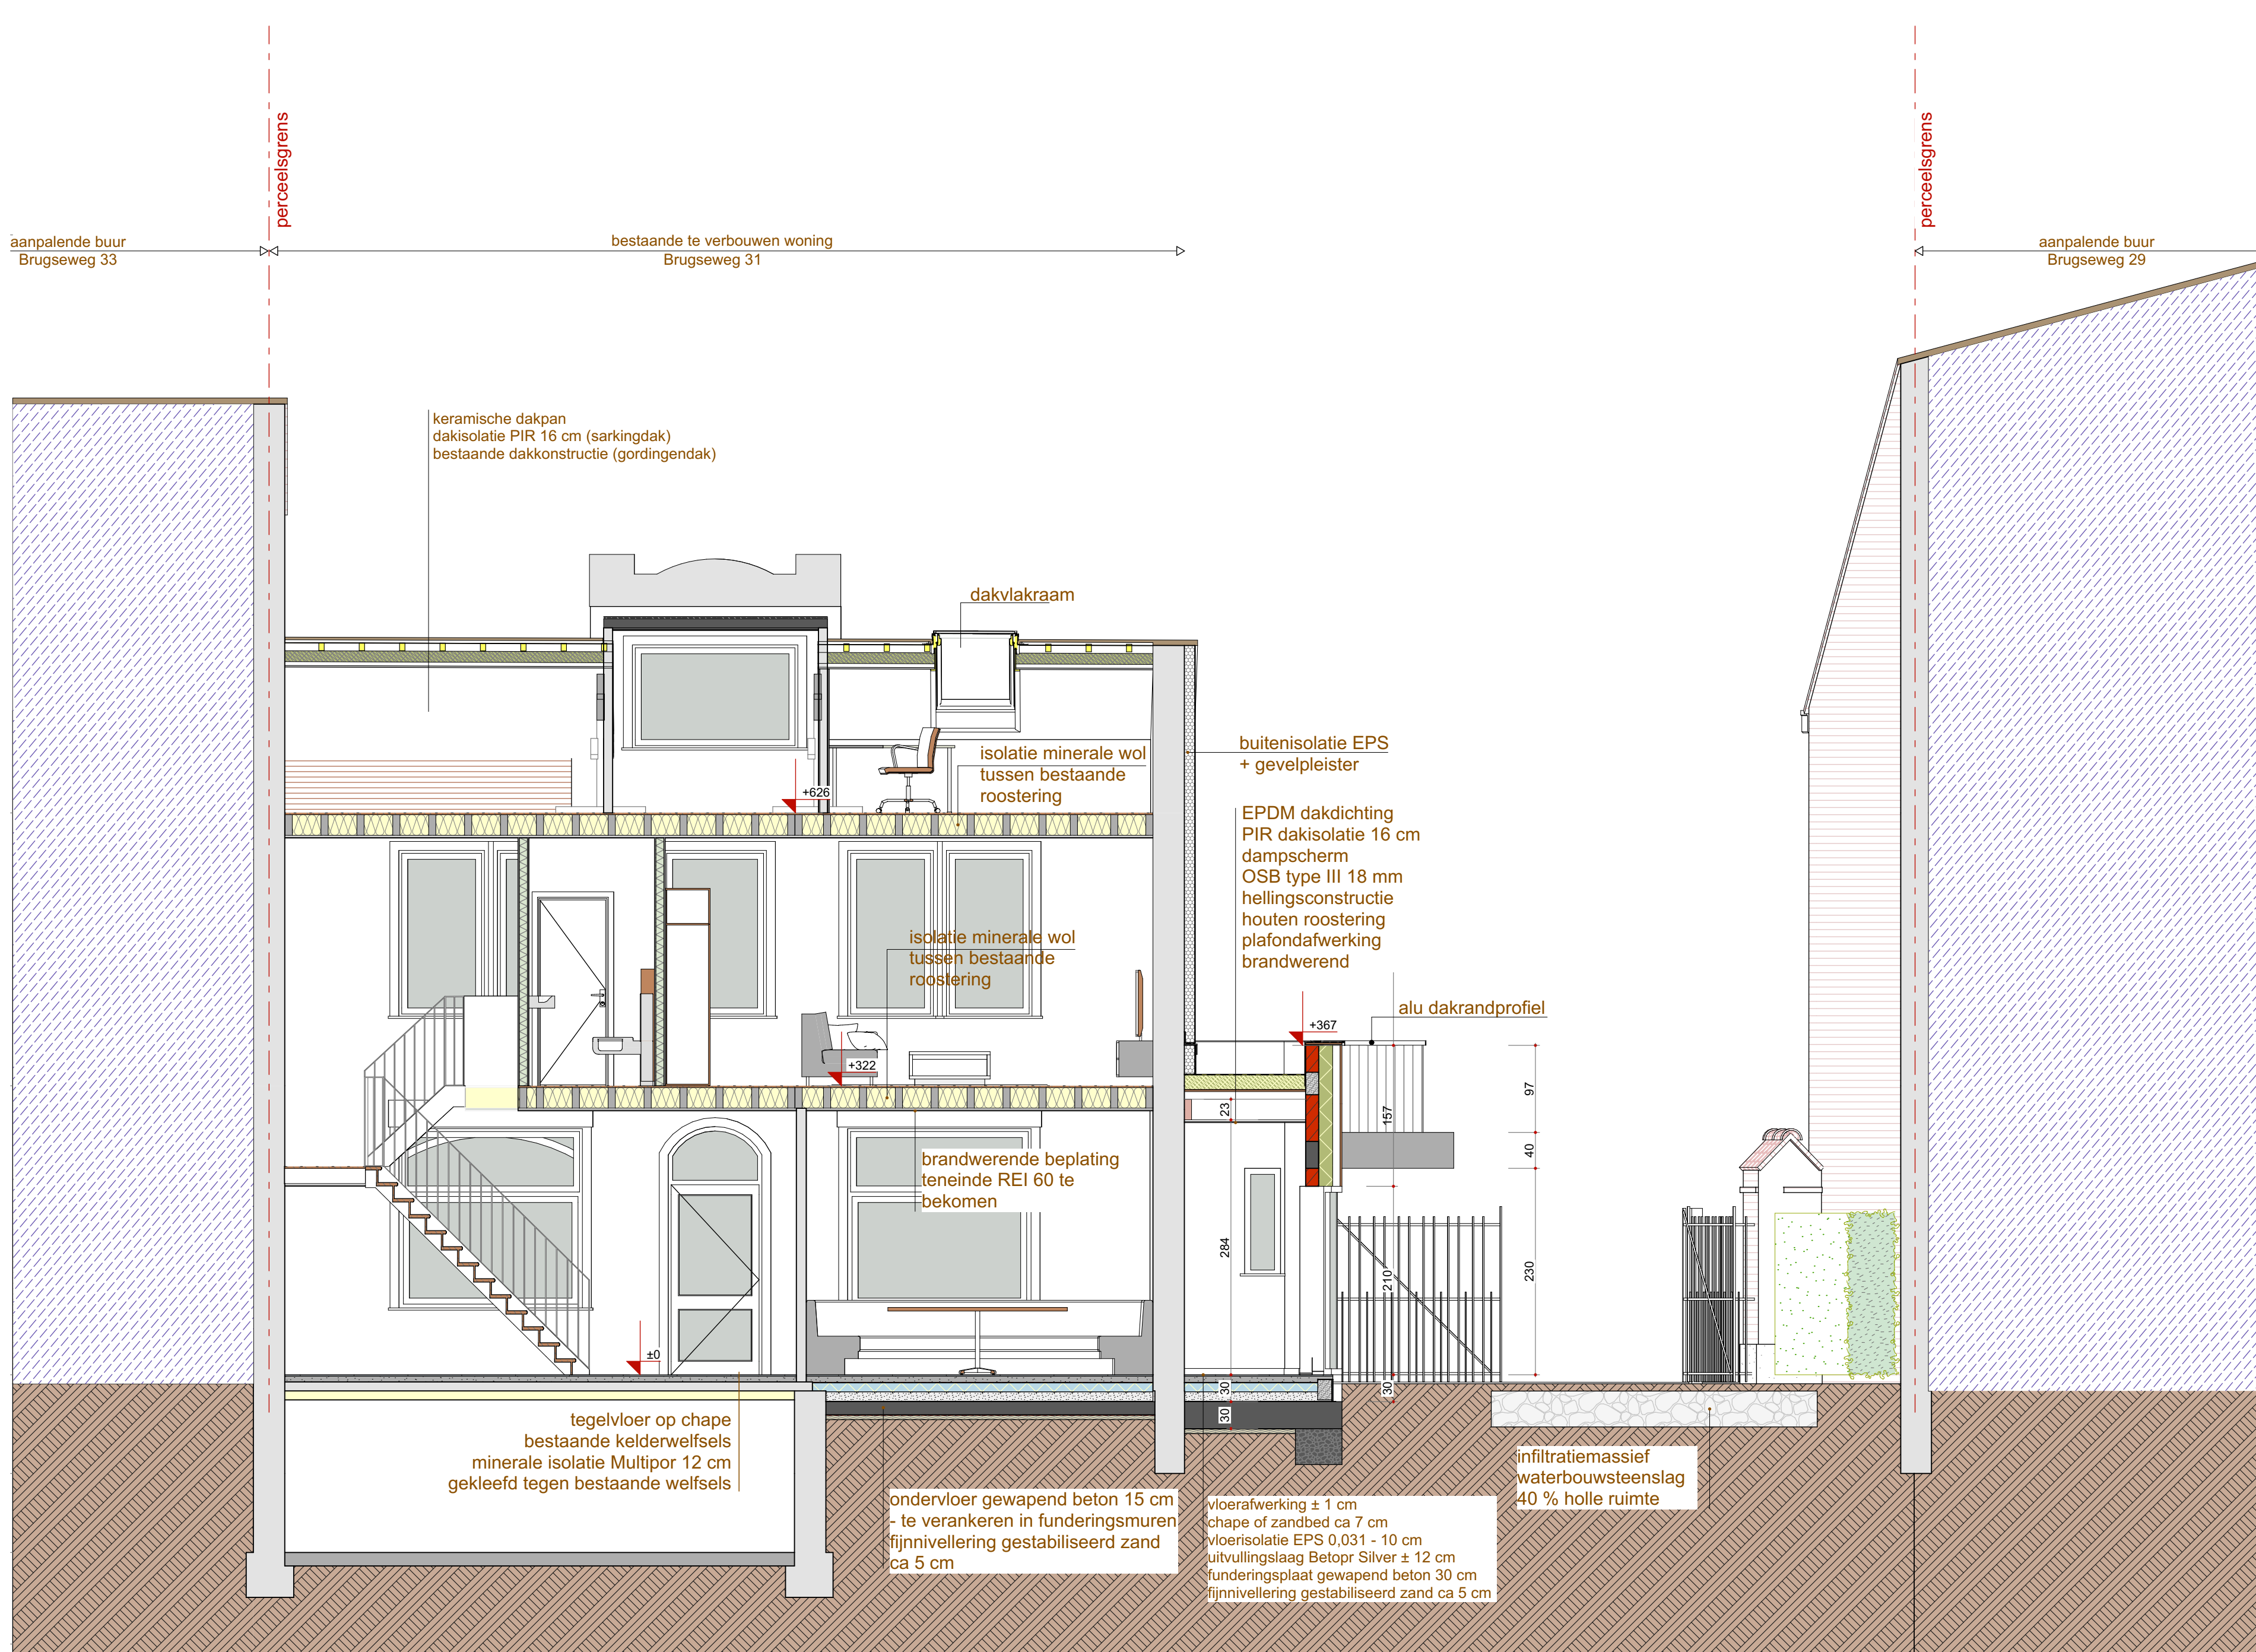


ONTWORPEN DOORSNEDE S12

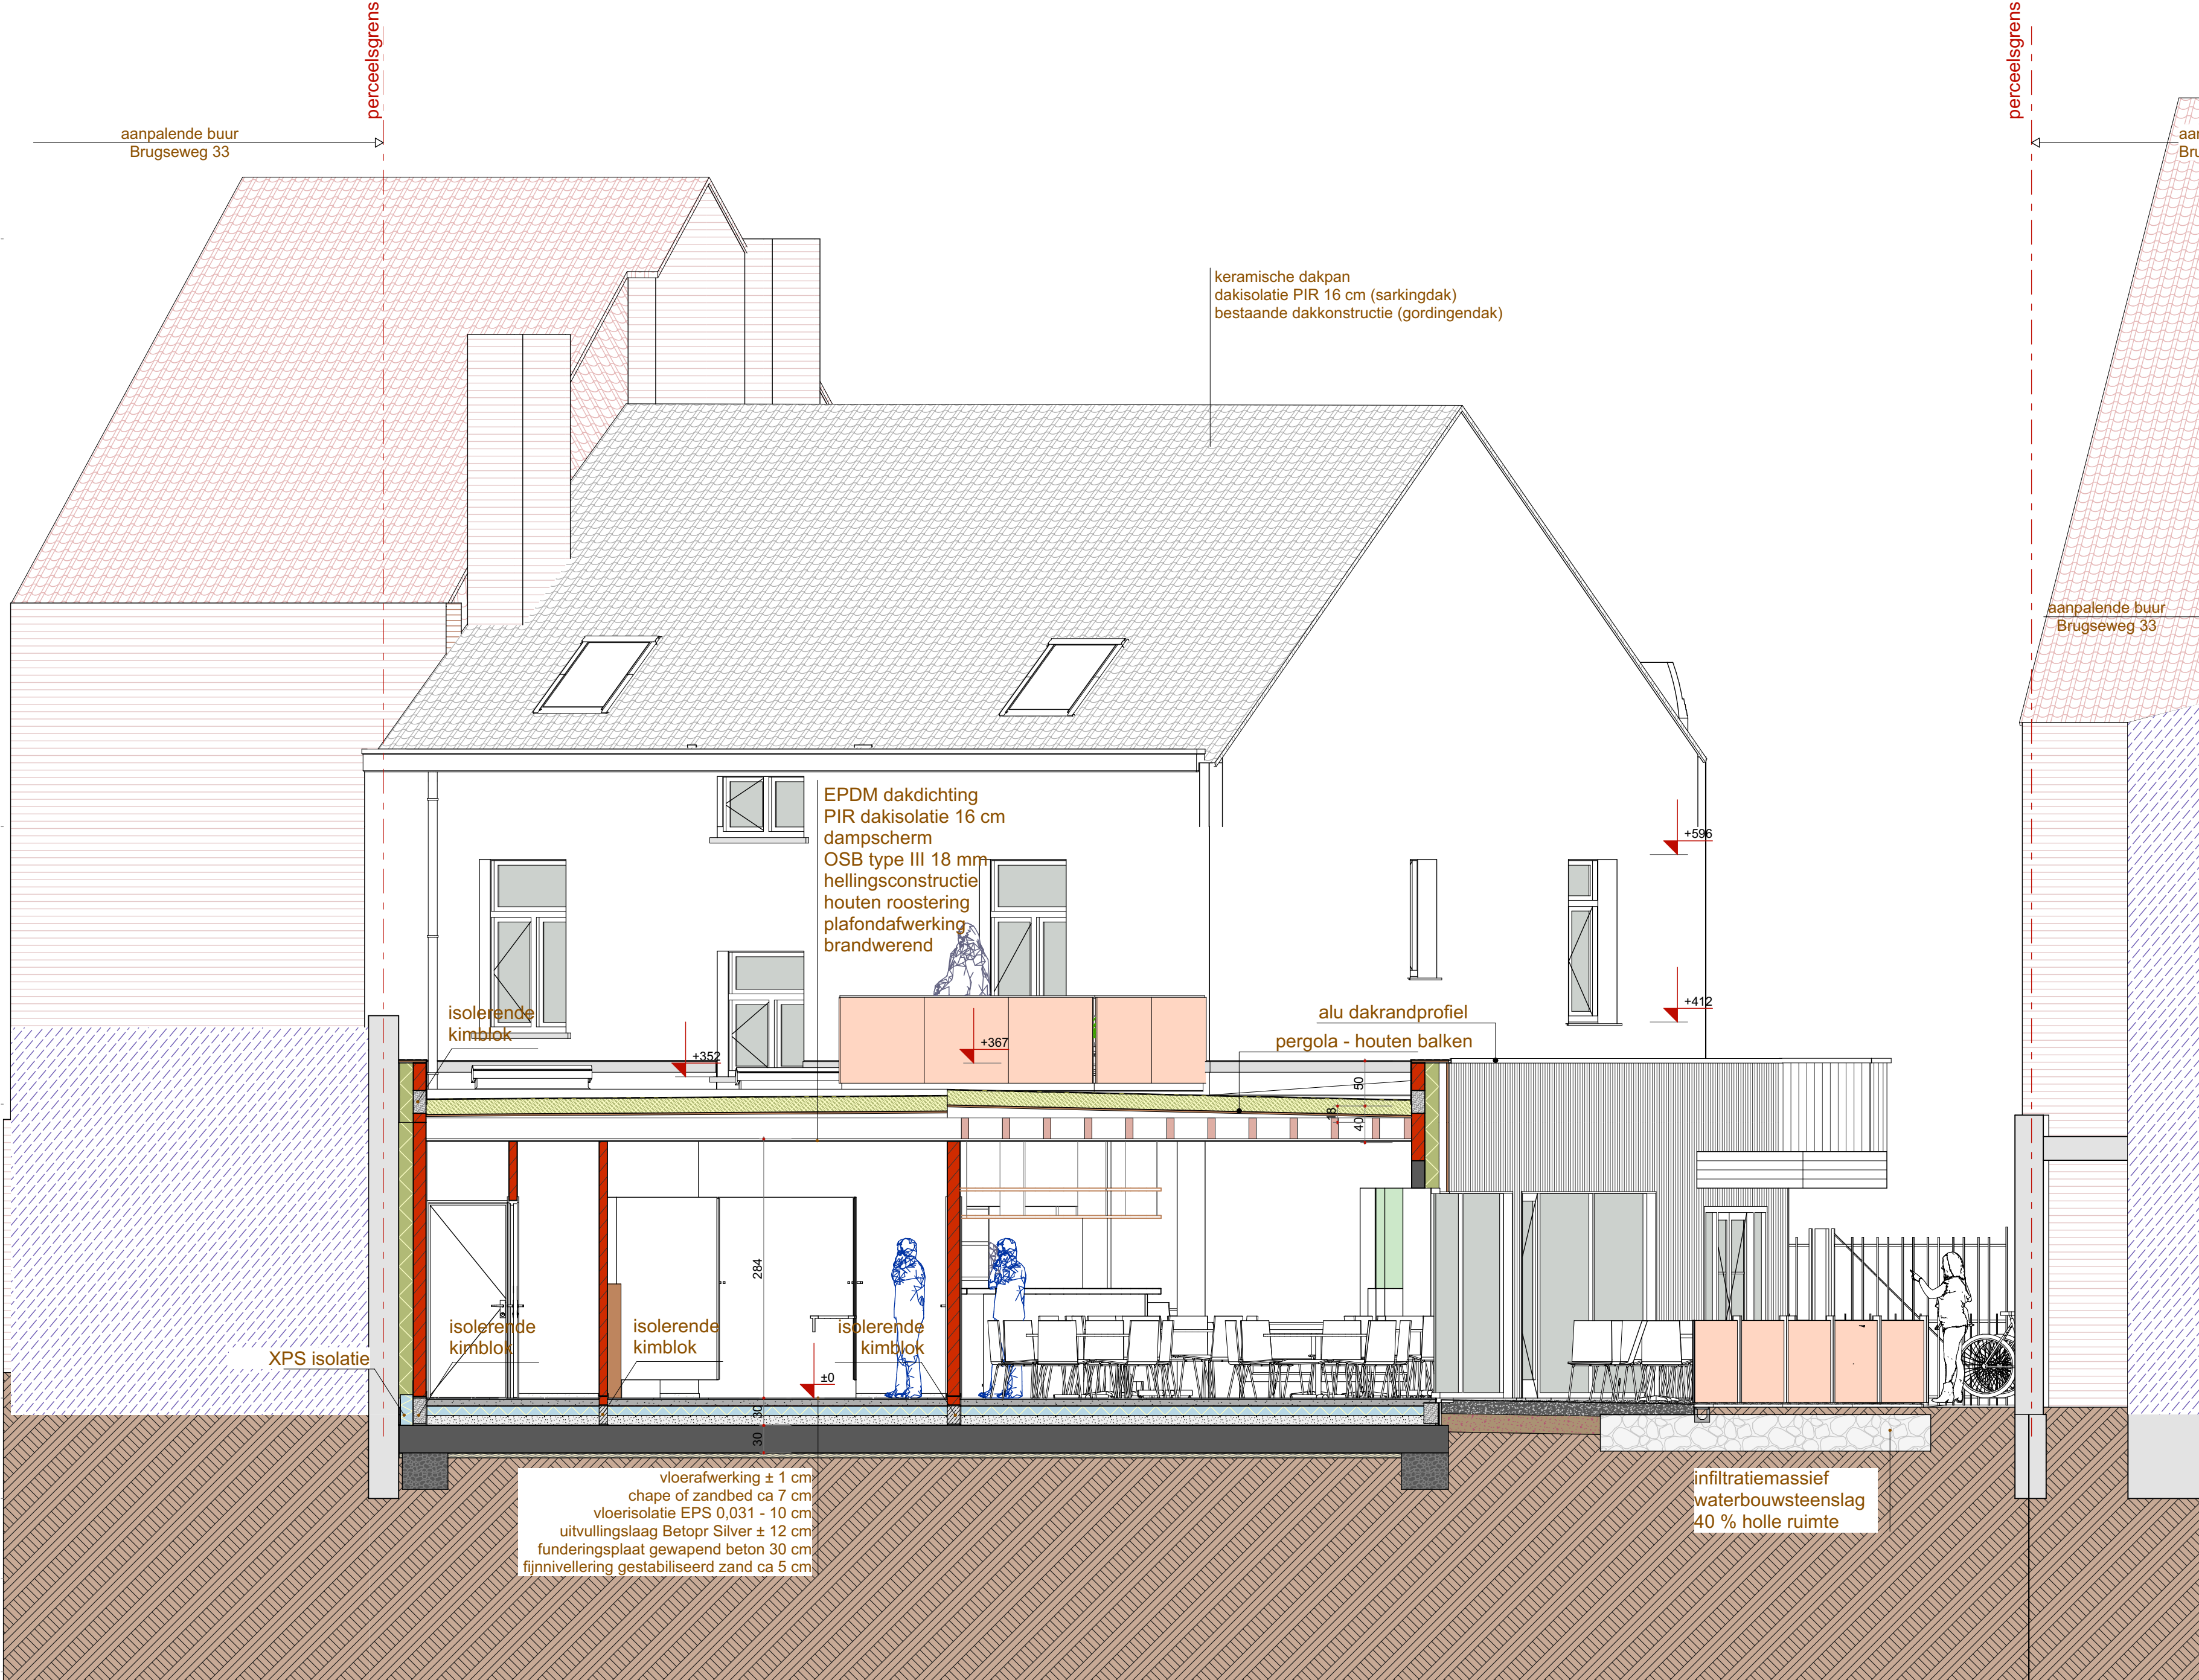


ONTWORPEN DOORSNEDE S07

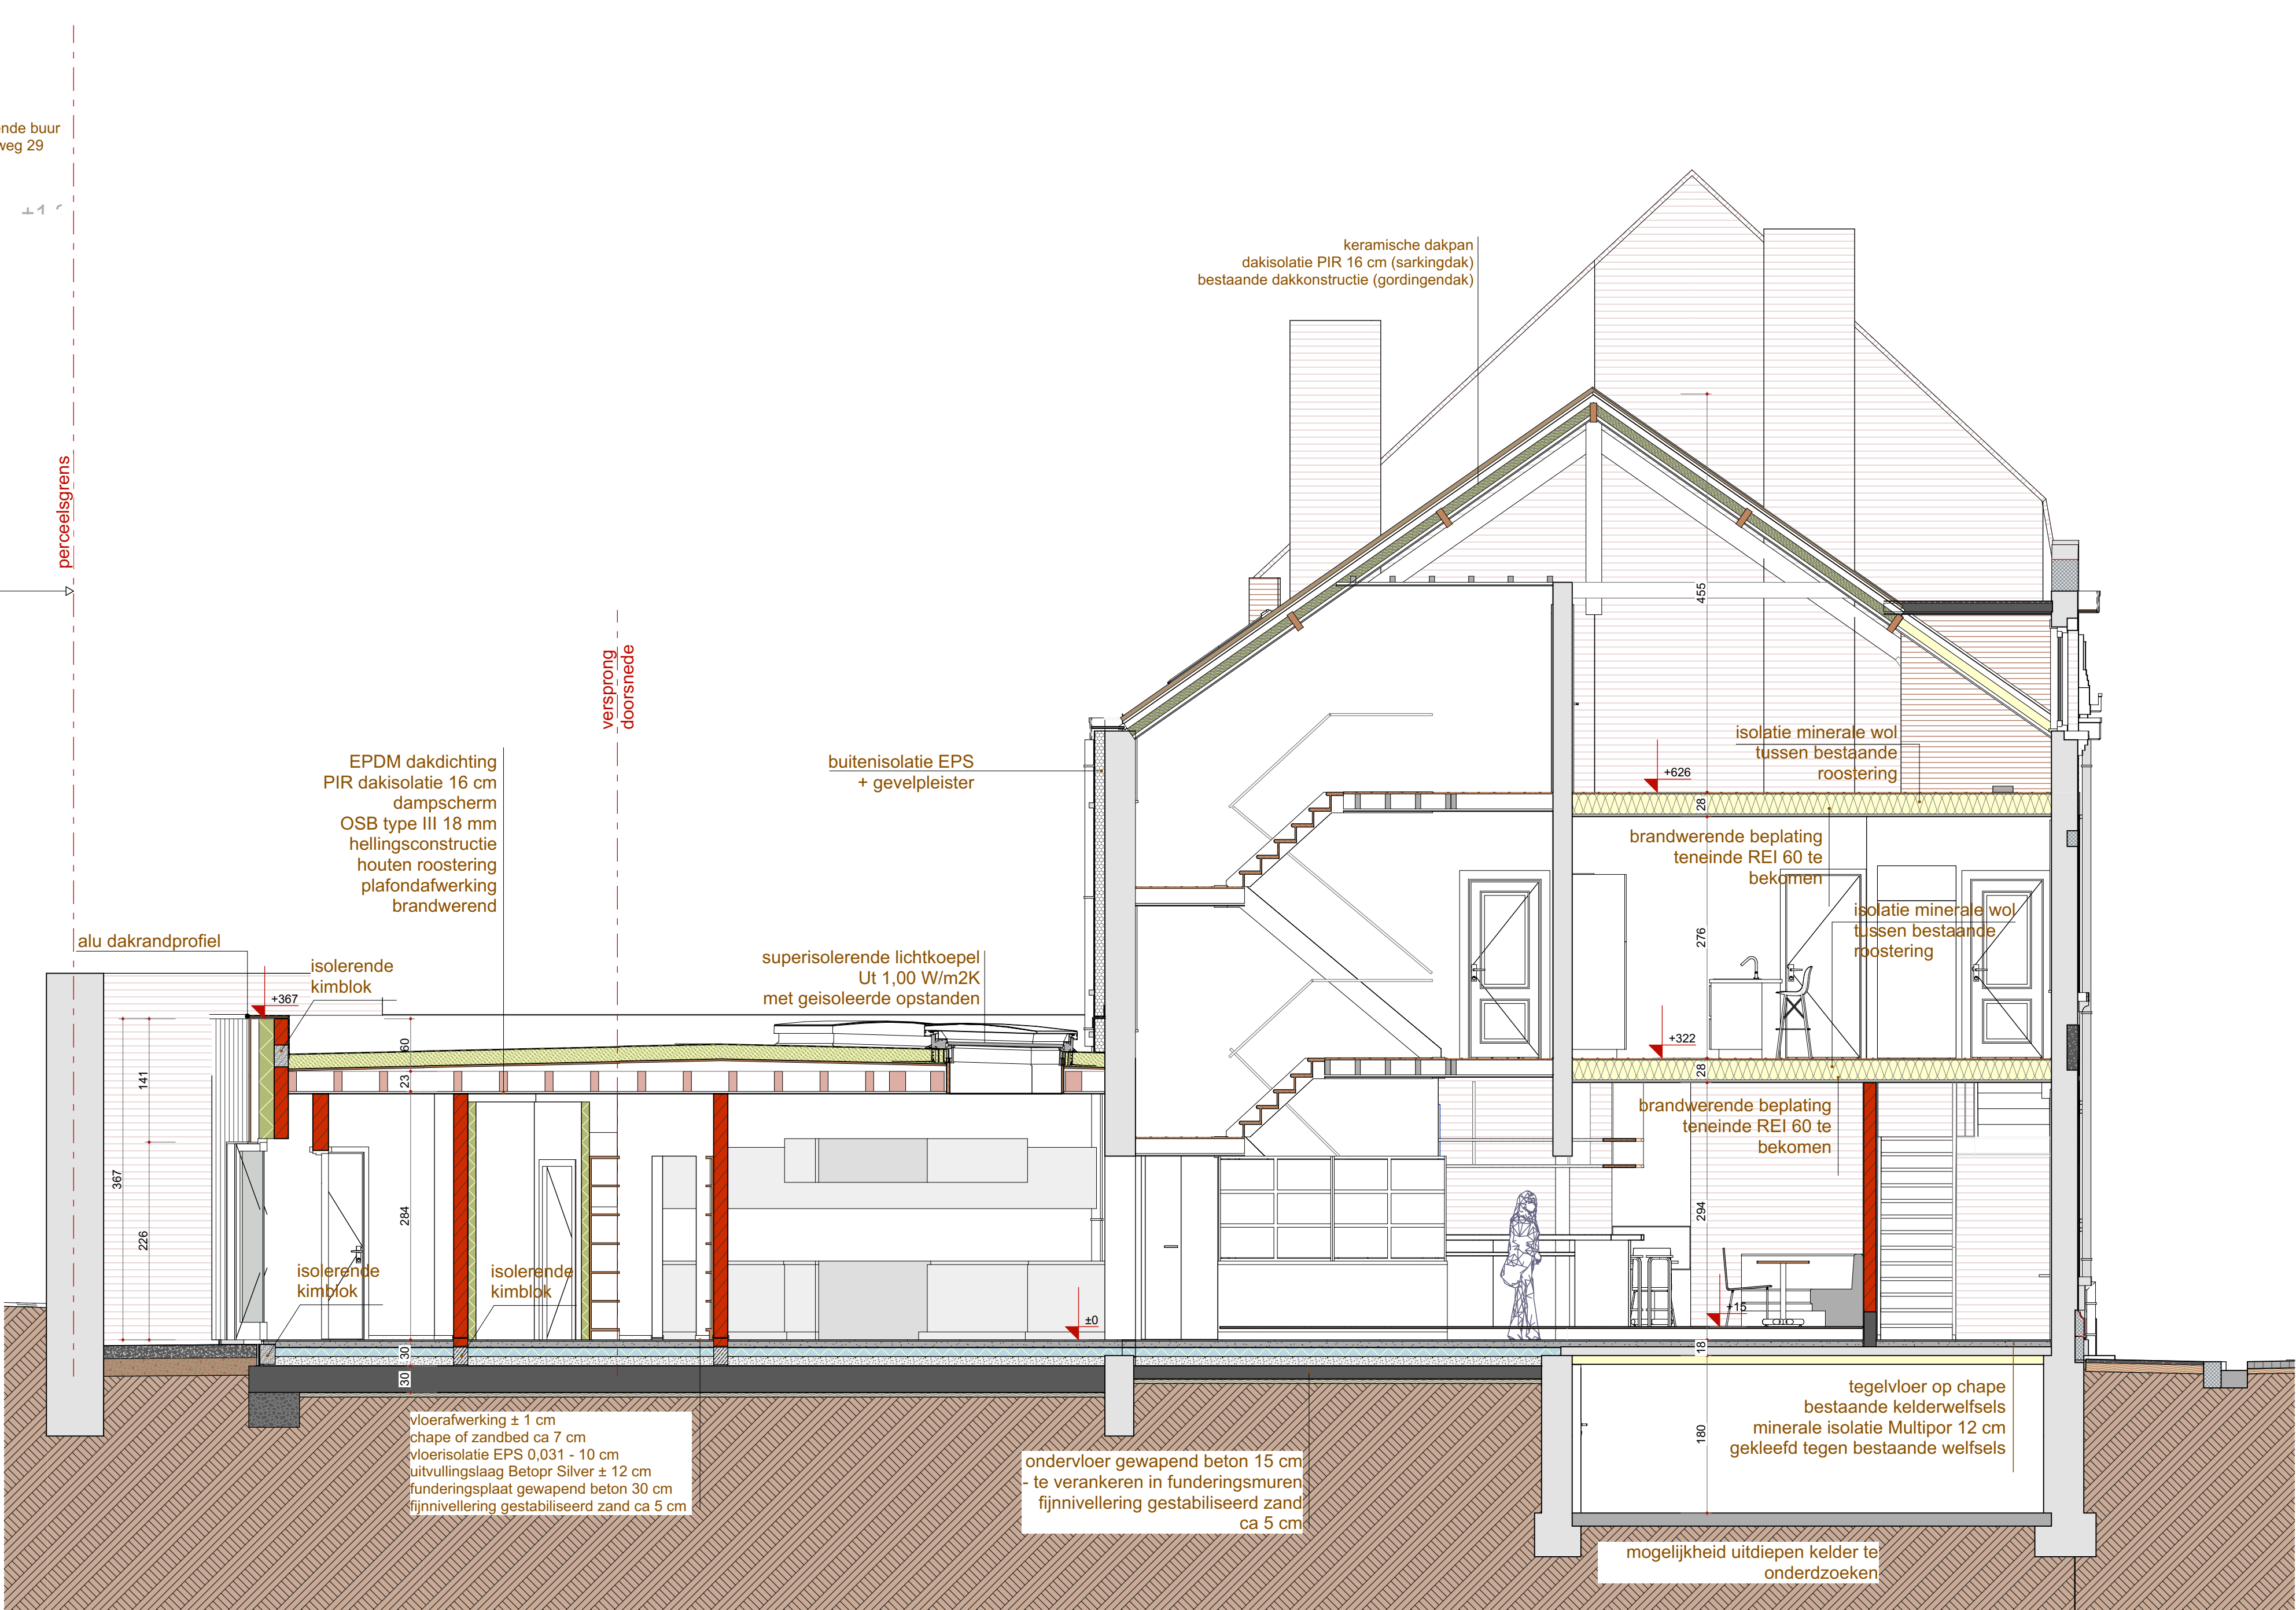

ONTWORPEN DOORSNEDE S05

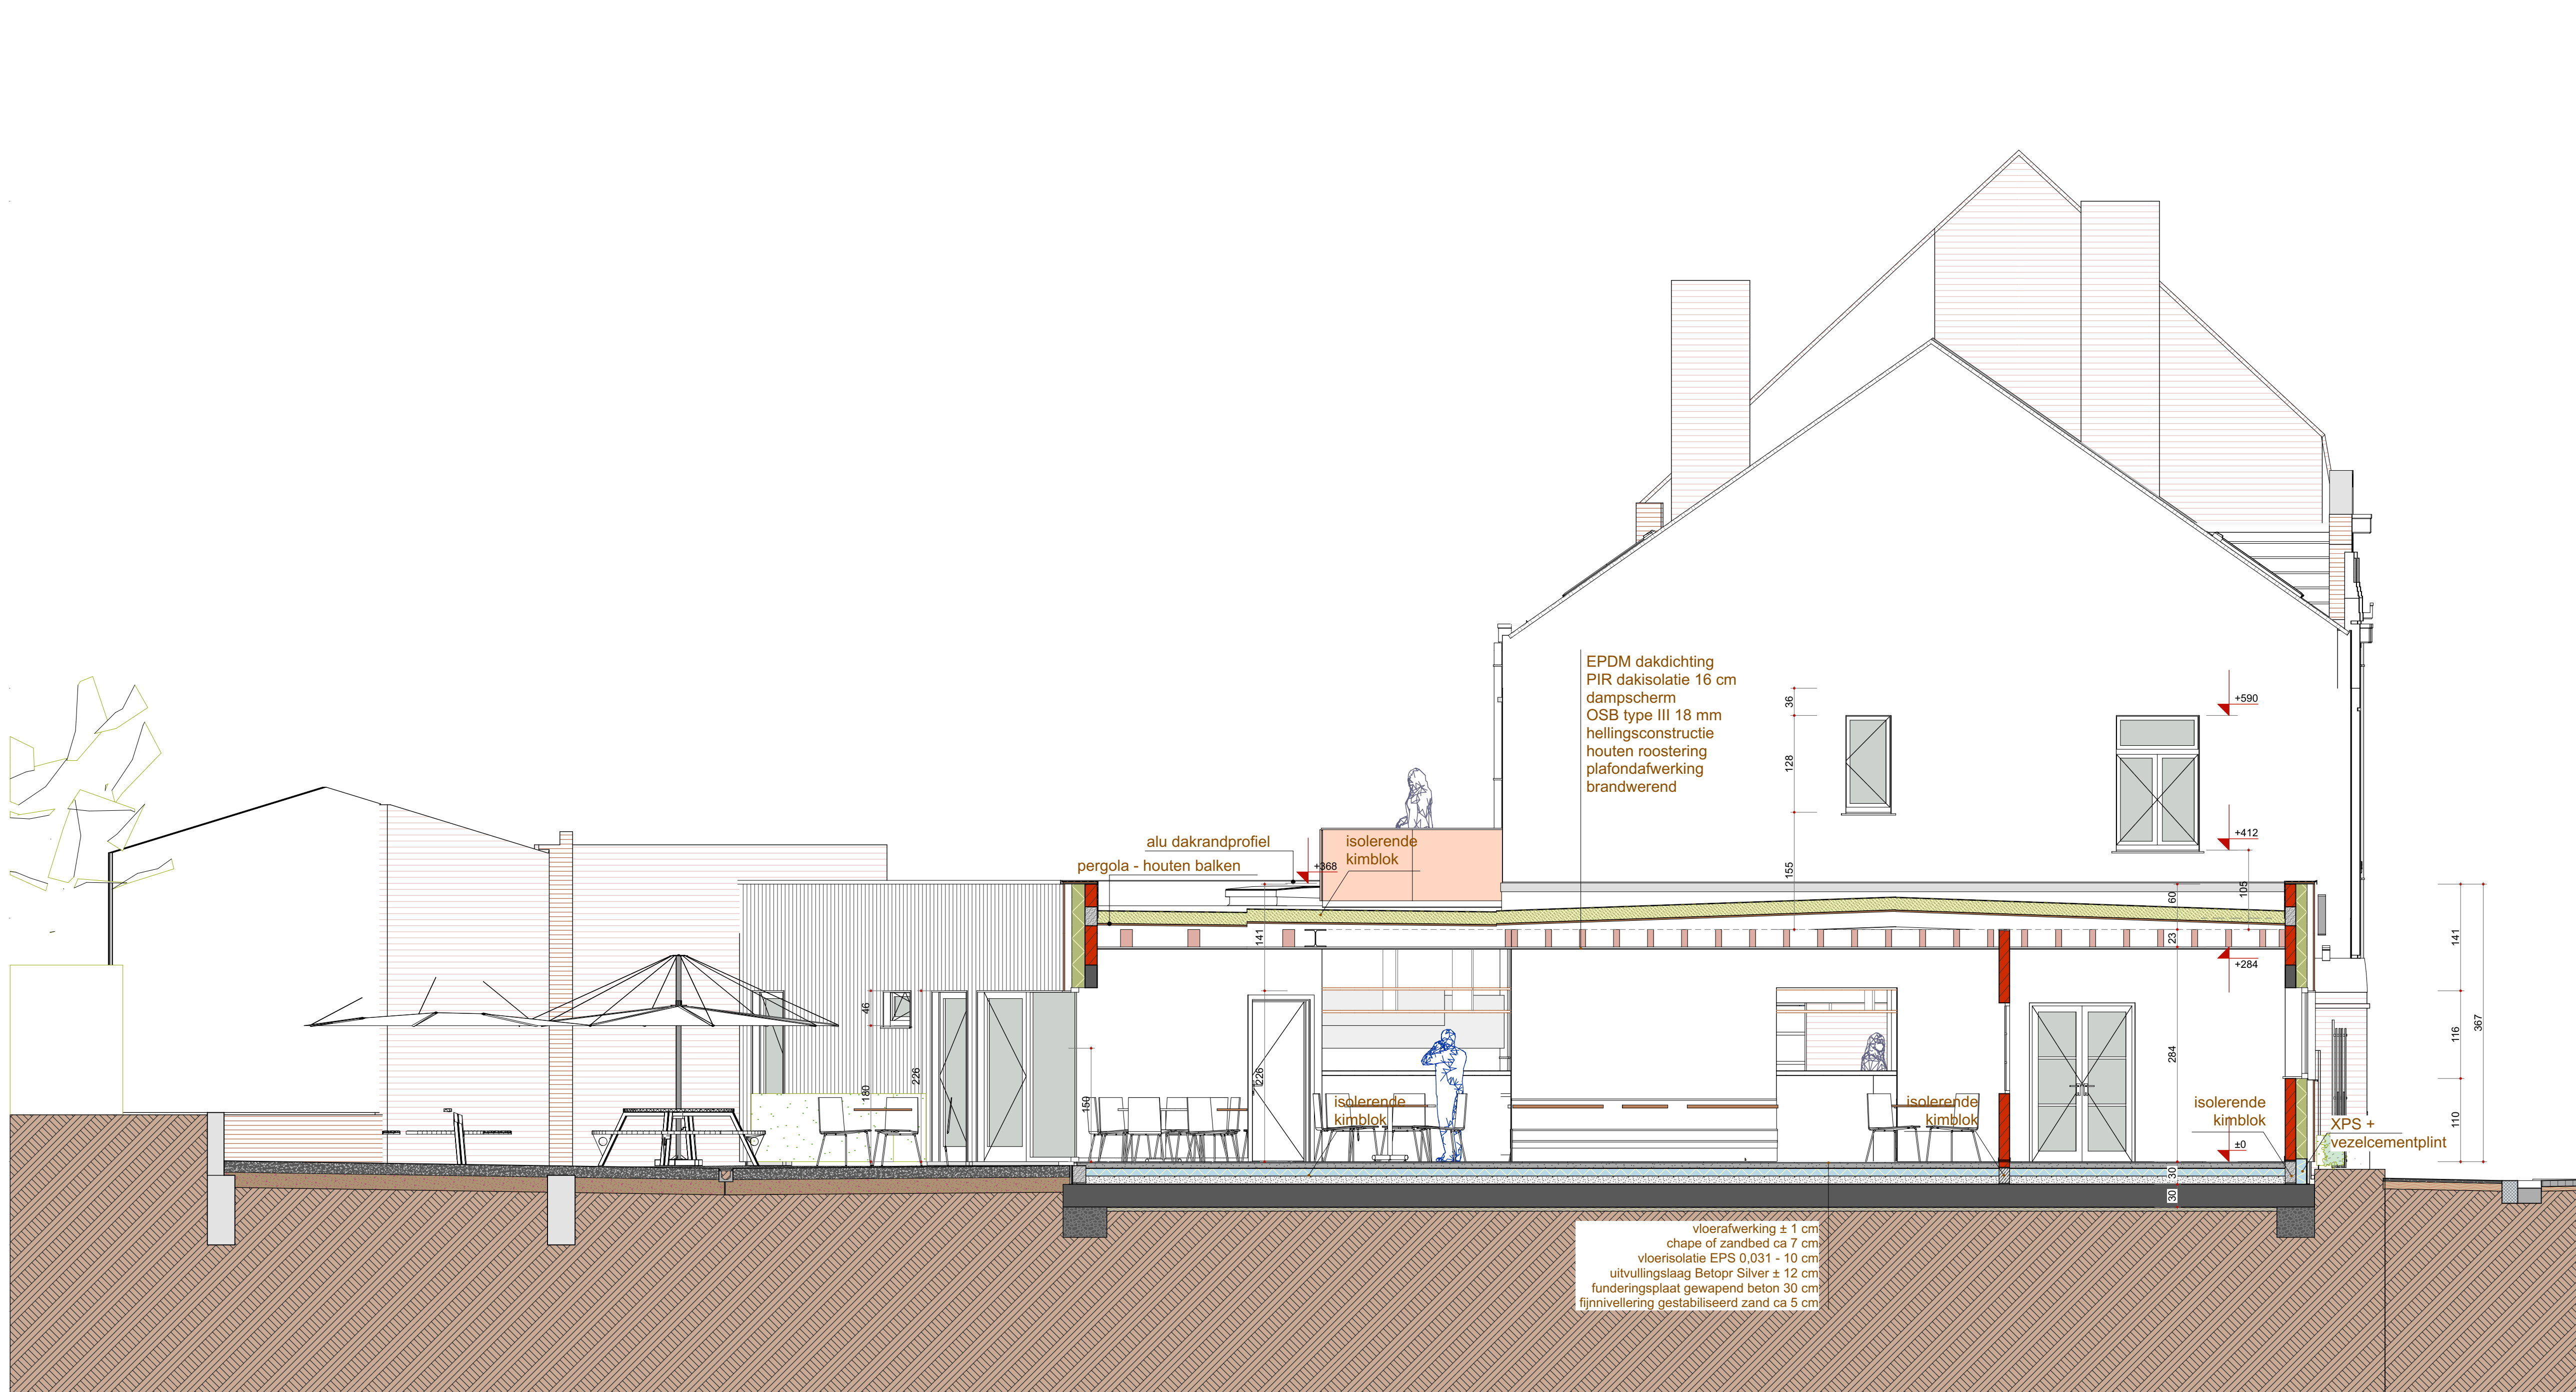

ONTWORPEN DOORSNEDE S09

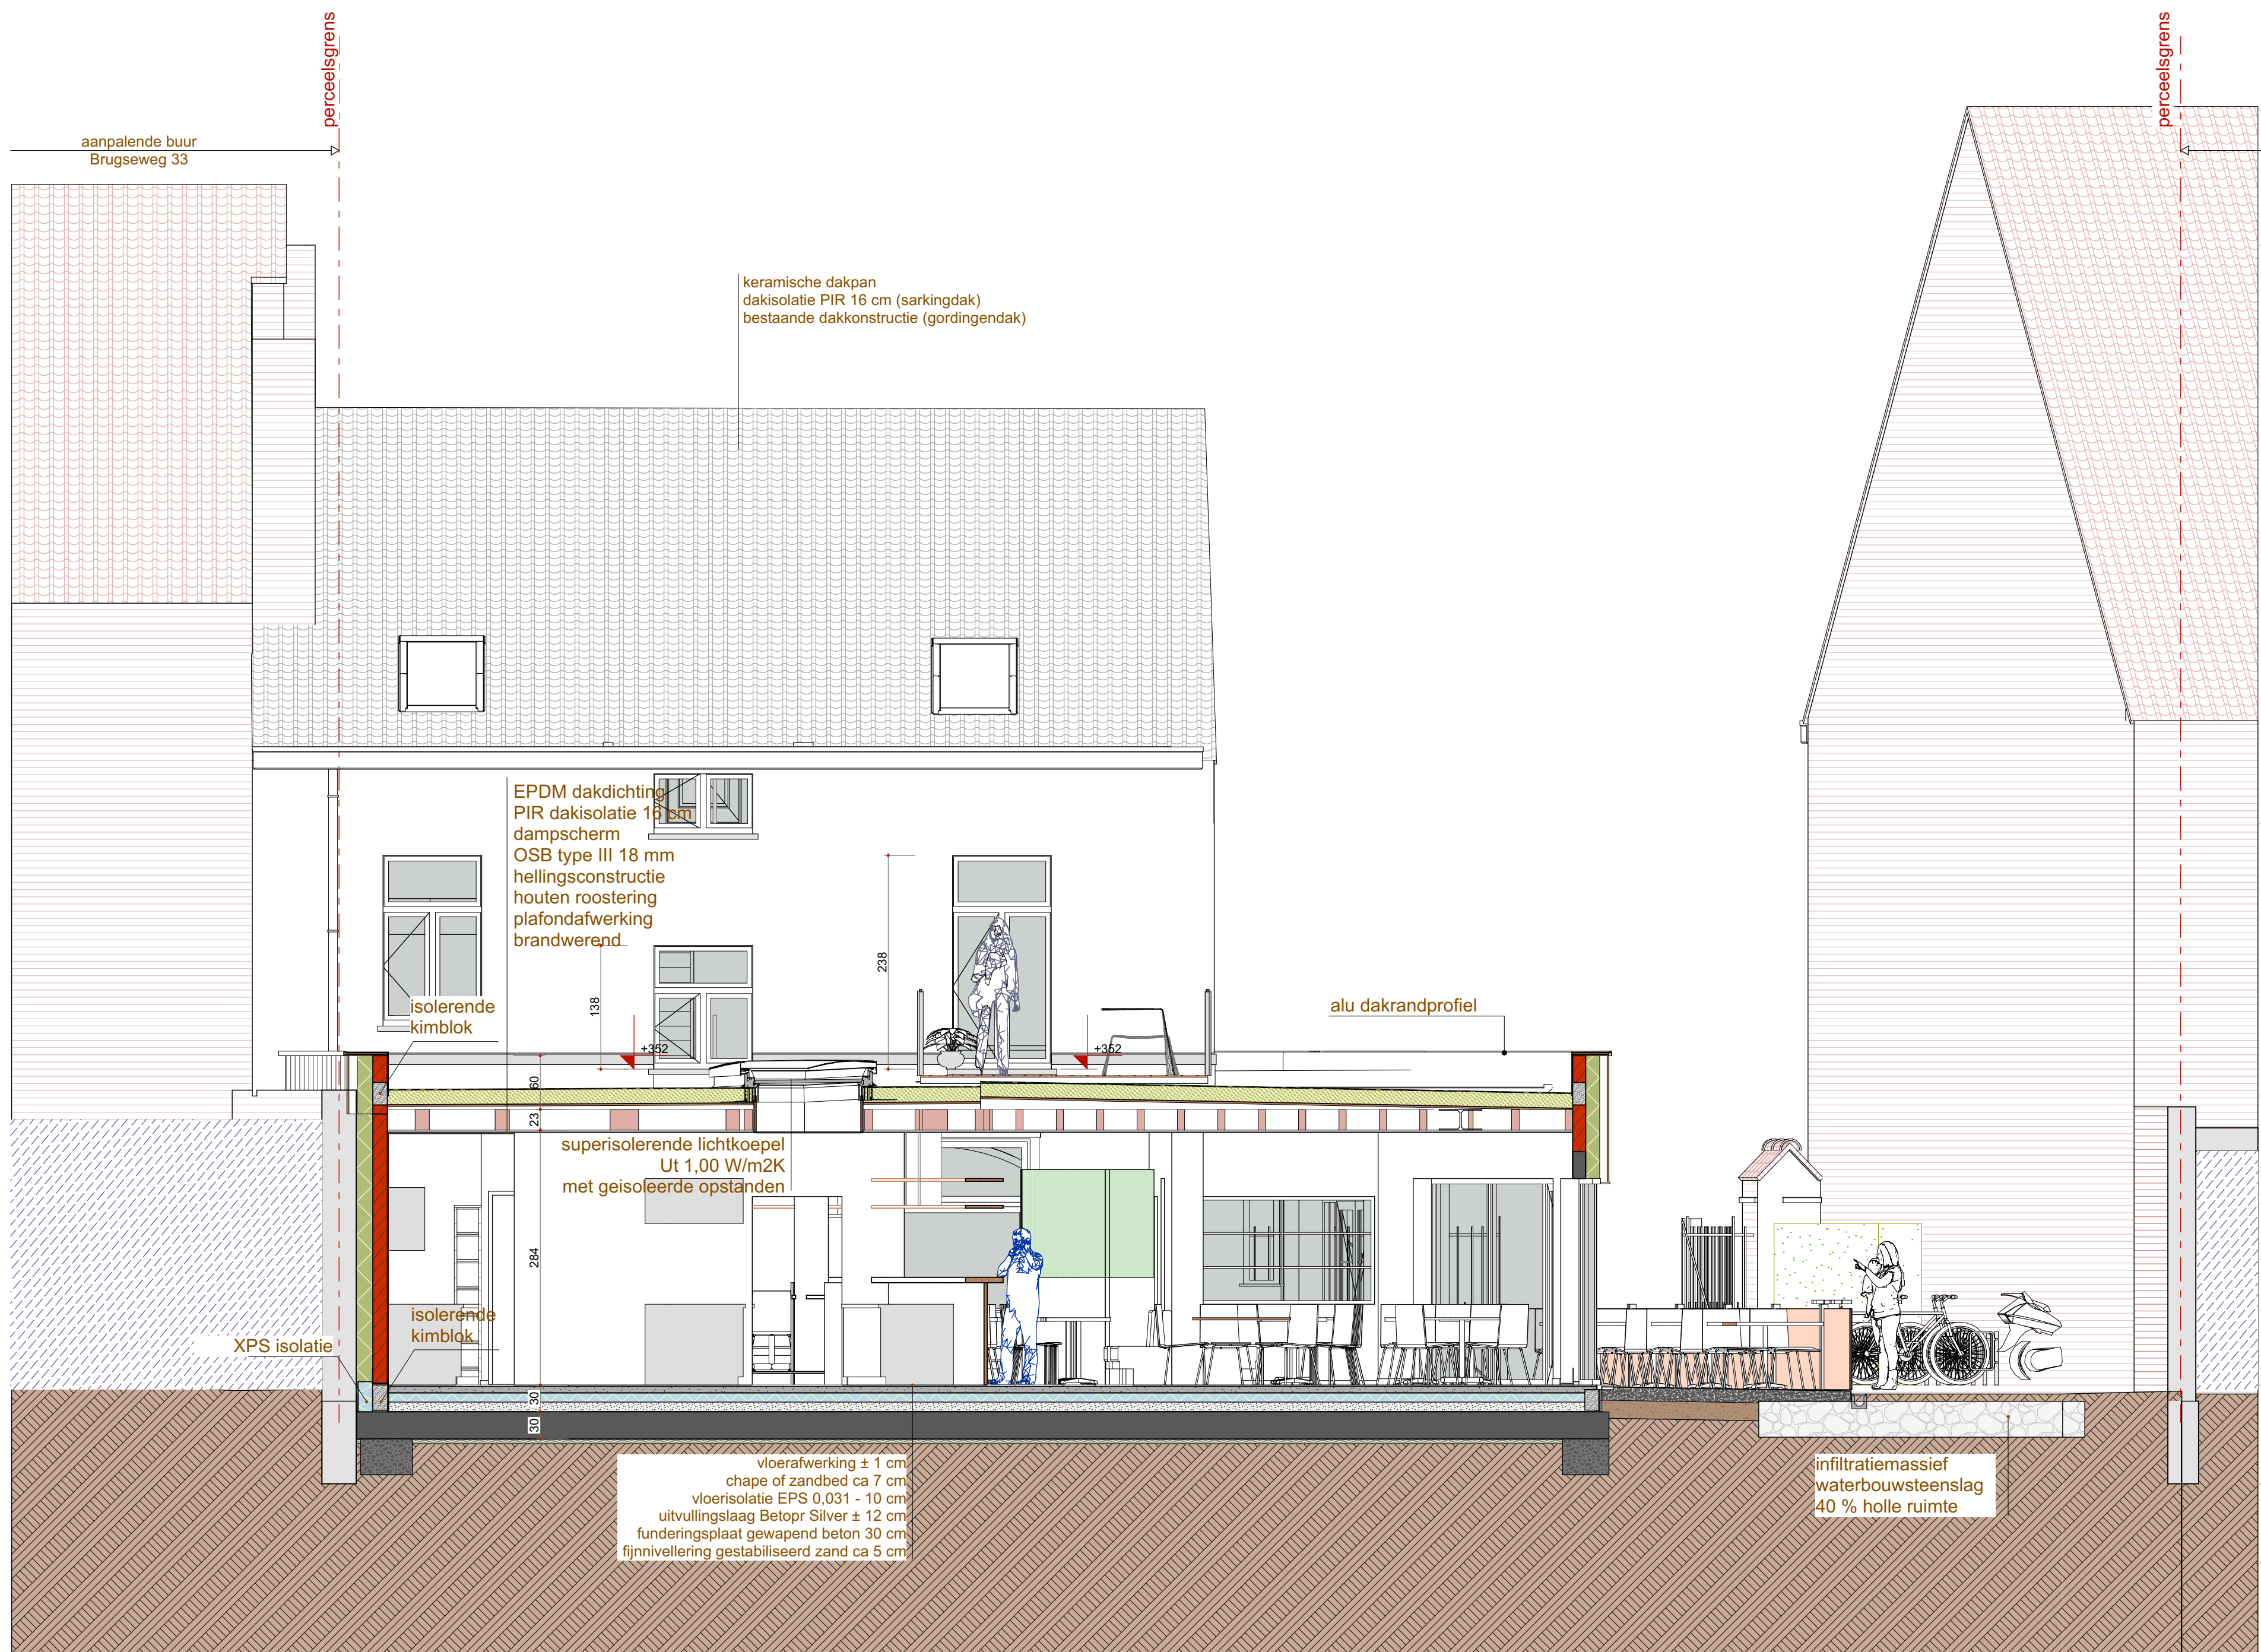

ONTWORPEN DOORSNEDE S15

schaal 1:100  
schaal 1:50

Afmetingen zijn steeds ter plaatse te controleren. Funderingen staven moeten tot op vast, vastliggend bodem - in kleipanden minstens 110 cm - te bereiken op basis deponeringen. Als constructieve onderdelen zijn te bereiken door bevestigd dakconstructie dakbalken.

architectenbureau yves catry bv  
kemmelseweg 4a • 8900 Ieper • tel. 057 206401 • e-mail architectenbureau@catry.be

|              |   |
|--------------|---|
| ONTWERP :    | VERBOUWEN VAN WONING TOT RESTAURANT EN APPARTEMENT                                                                                |
| BOUWPLAATS : | PROVINCIE WEST-VLAANDEREN<br>BRUGSEWEG 31<br>8900 IEPER                                                                           |
| PLAN :       | ONTWORPEN DOORSNEDE S05, ONTWORPEN DOORSNEDE S07,<br>ONTWORPEN DOORSNEDE S12, ONTWORPEN DOORSNEDE S09,<br>ONTWORPEN DOORSNEDE S15 |

aannemer :

handtekening :

architect :

YVES CATRY  
KEMMELSEWEG 4A  
8900 IEPER  
tel. 057 20 64 01  
yves@catry.be  
handtekening :

opdrachtgever :

COUVREUR KOEN  
KEMMELSEWEG 32  
8900 IEPER  
tel. 0572 66 10 51  
gustave@koe.net.be  
handtekening :

WIJZIGINGEN :

NR. DATUM AARD  
A 09 10 2023 planaanpassing na bespreking 09 10 2023  
B 06 11 2023 aanvraag omgevingsvergunning

SCHAAL : 1:50

DATUM : 06 11 2023  
DOSSNR : 1045-23-01-17  
PLAN : B

08