




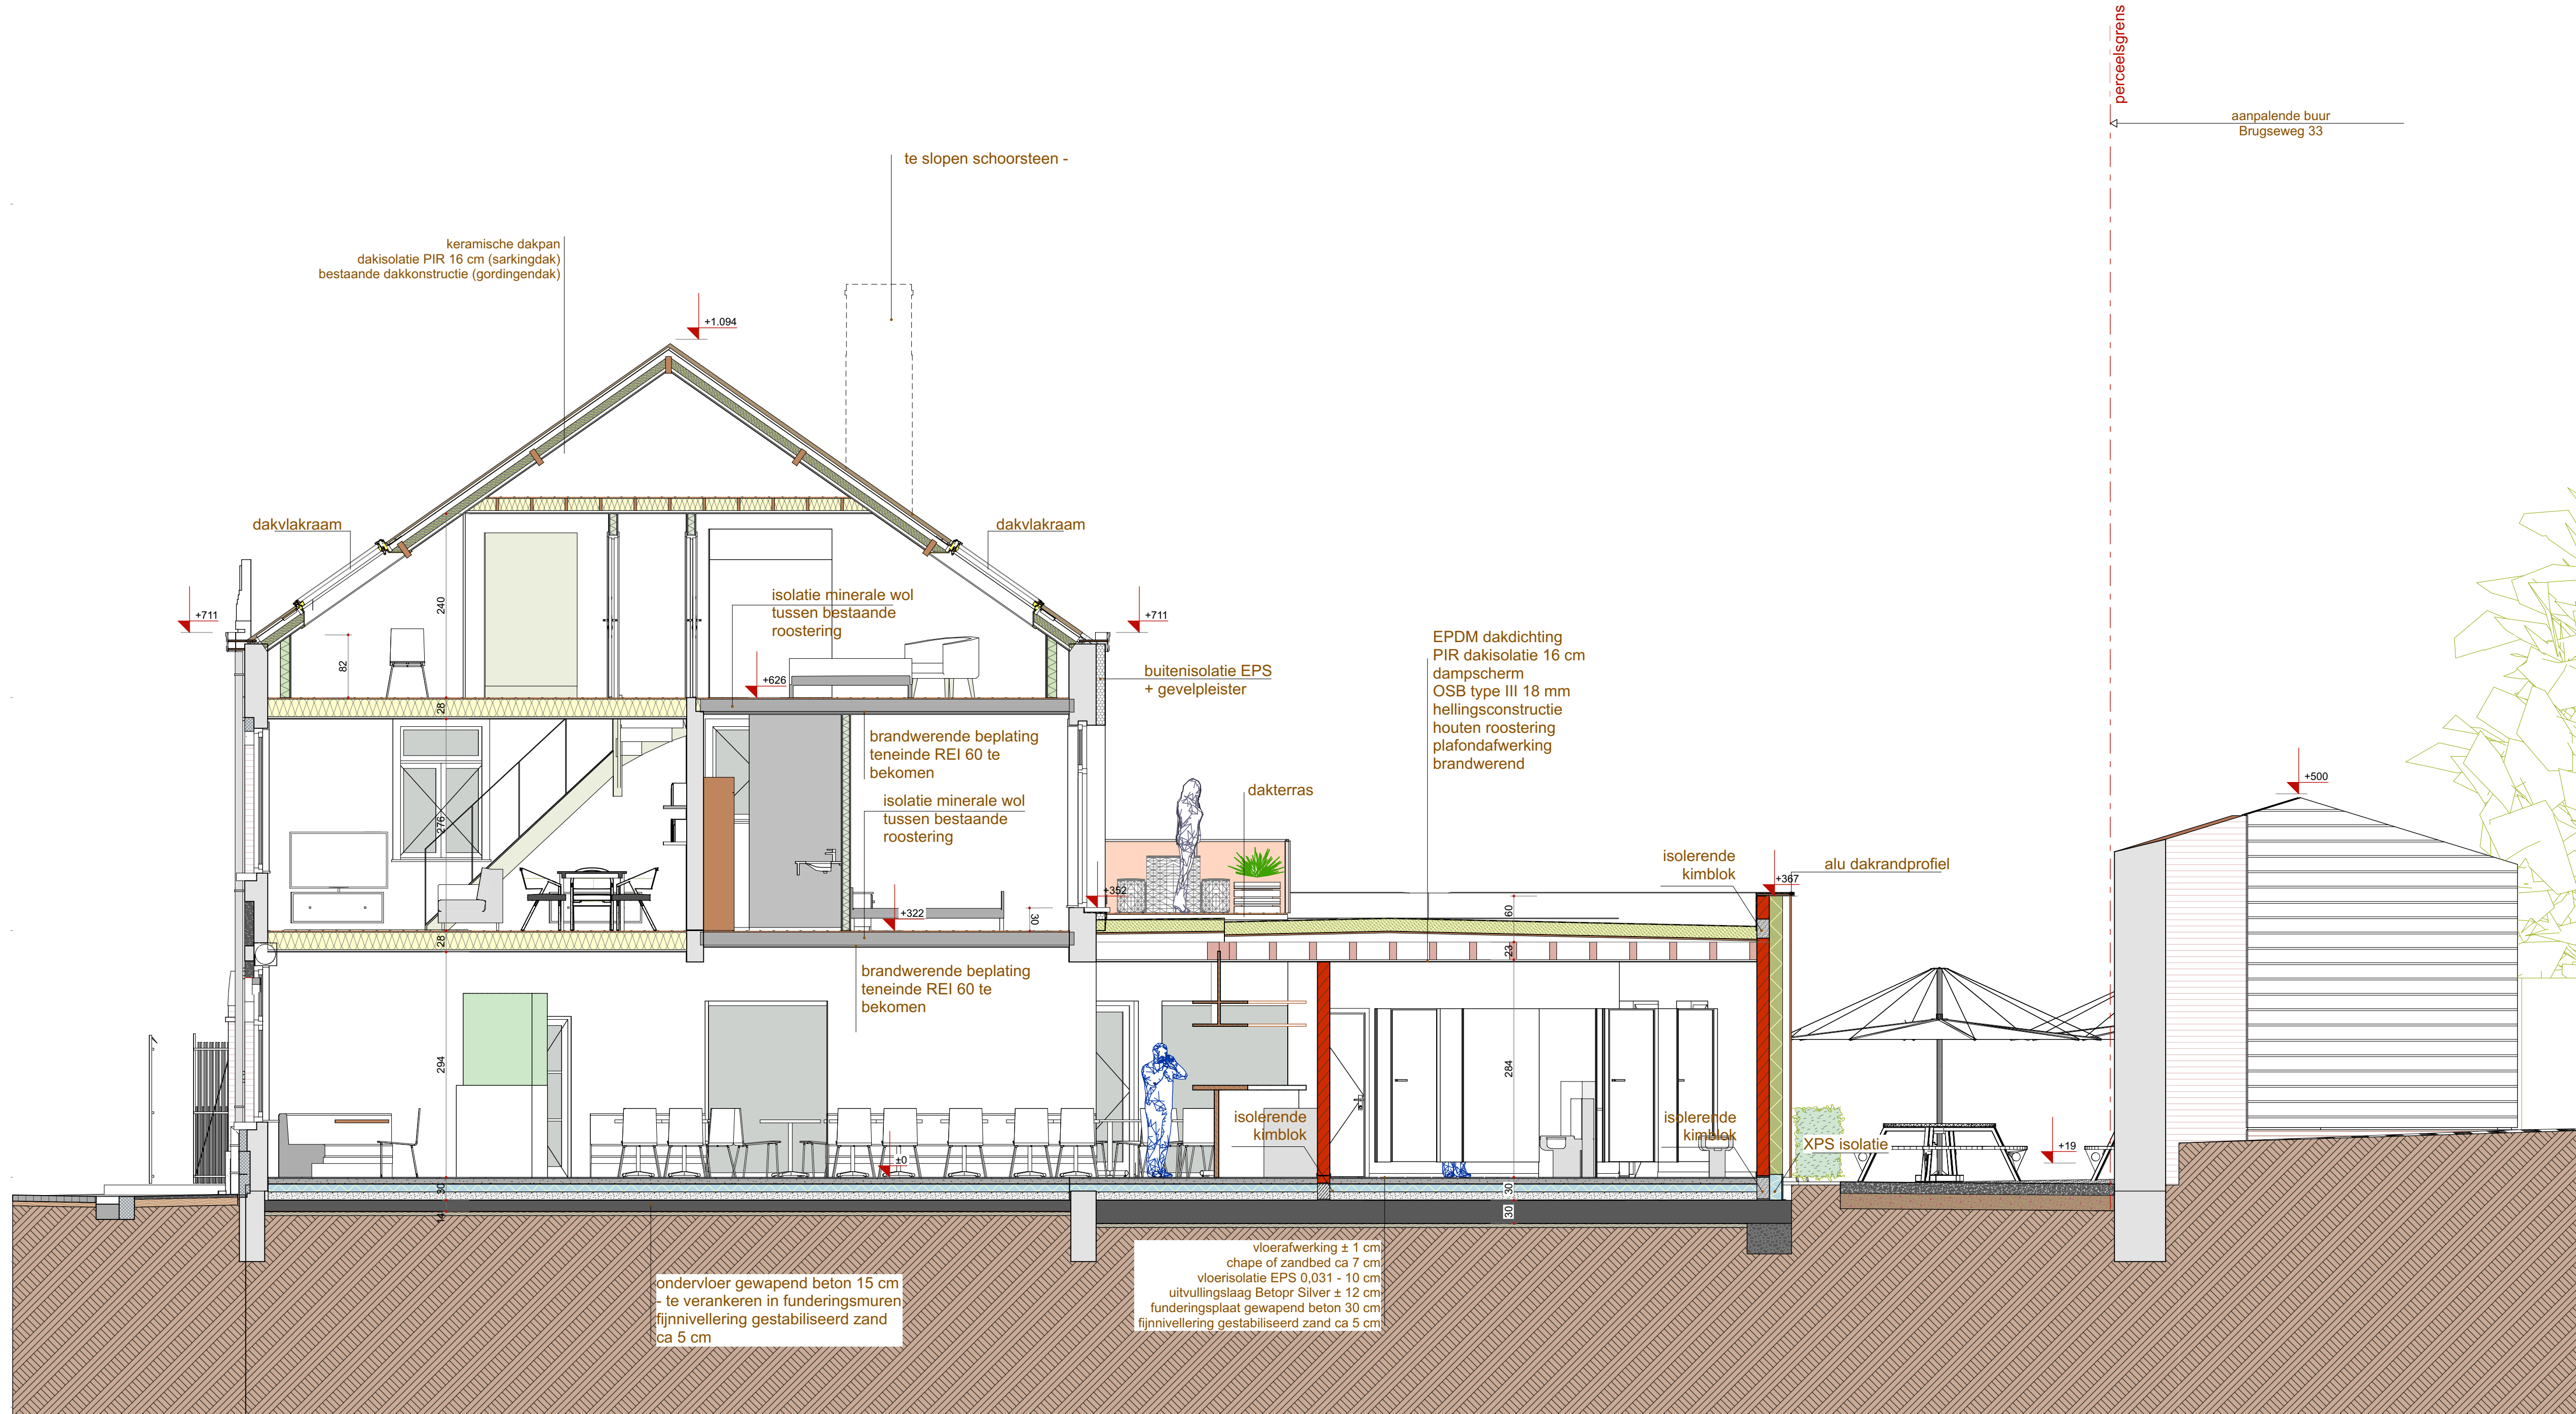


ONTWORPEN DOORSNEDE S11

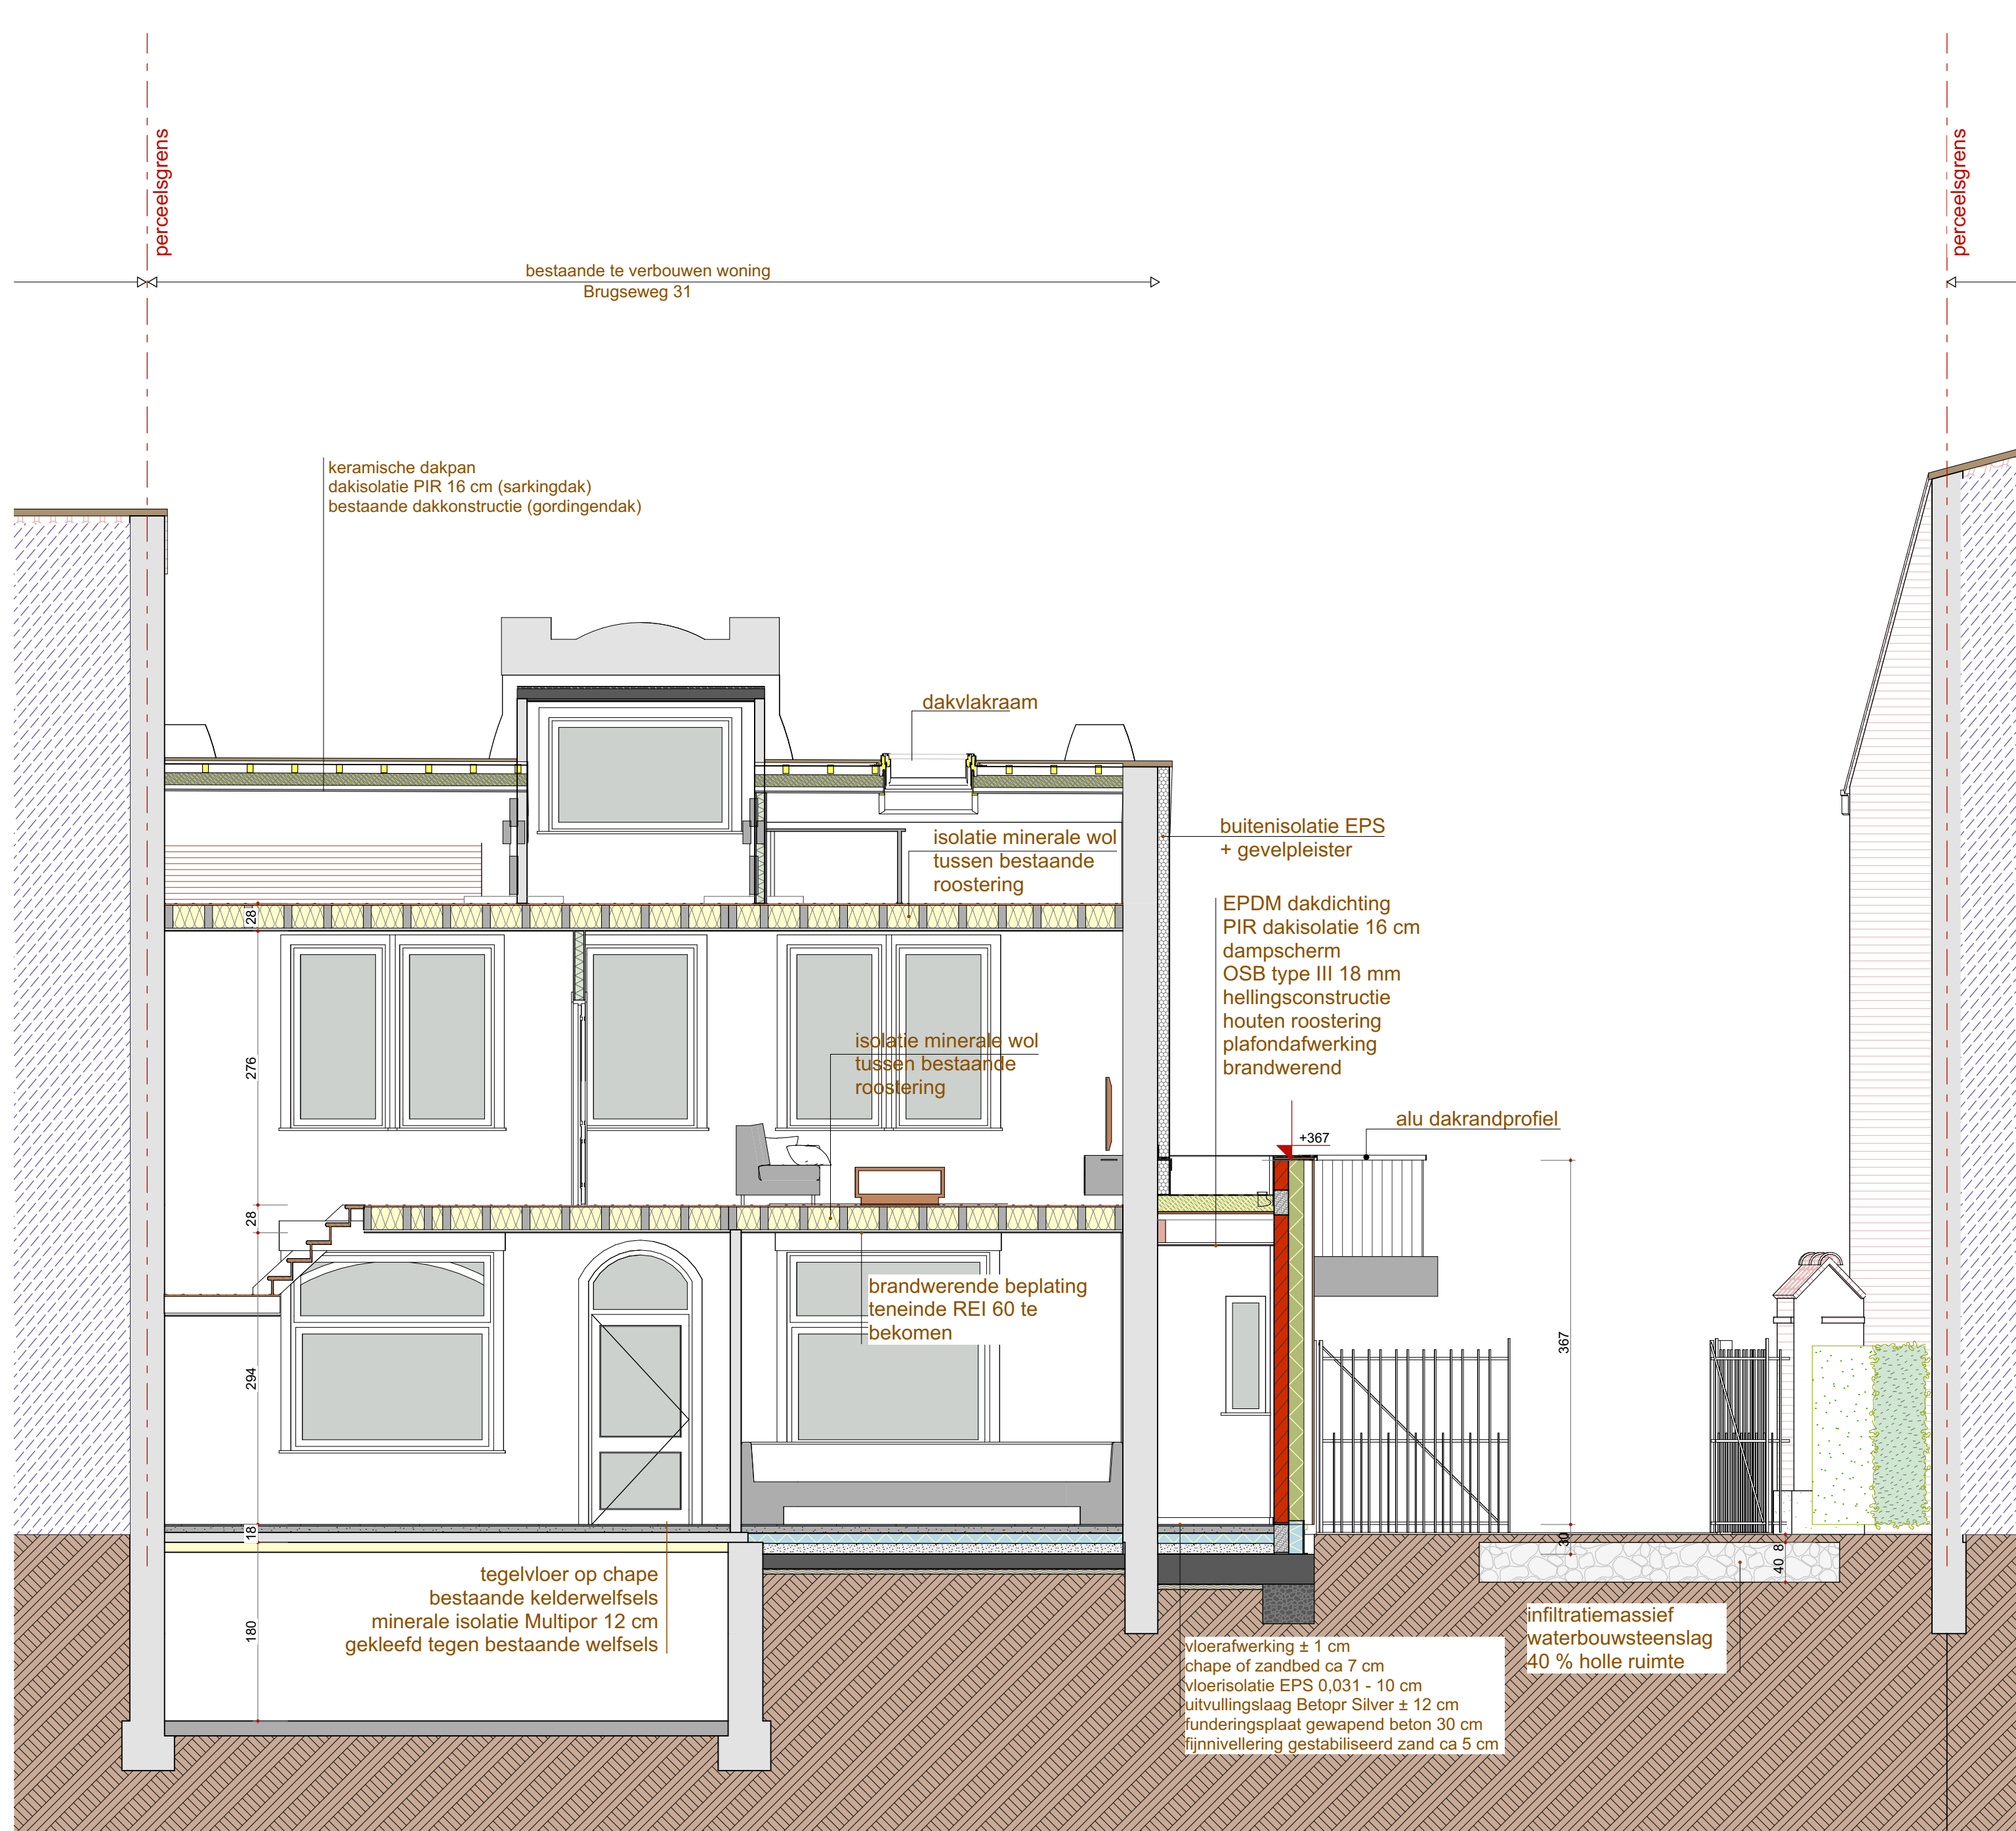

ONTWORPEN DOORSNEDE S01

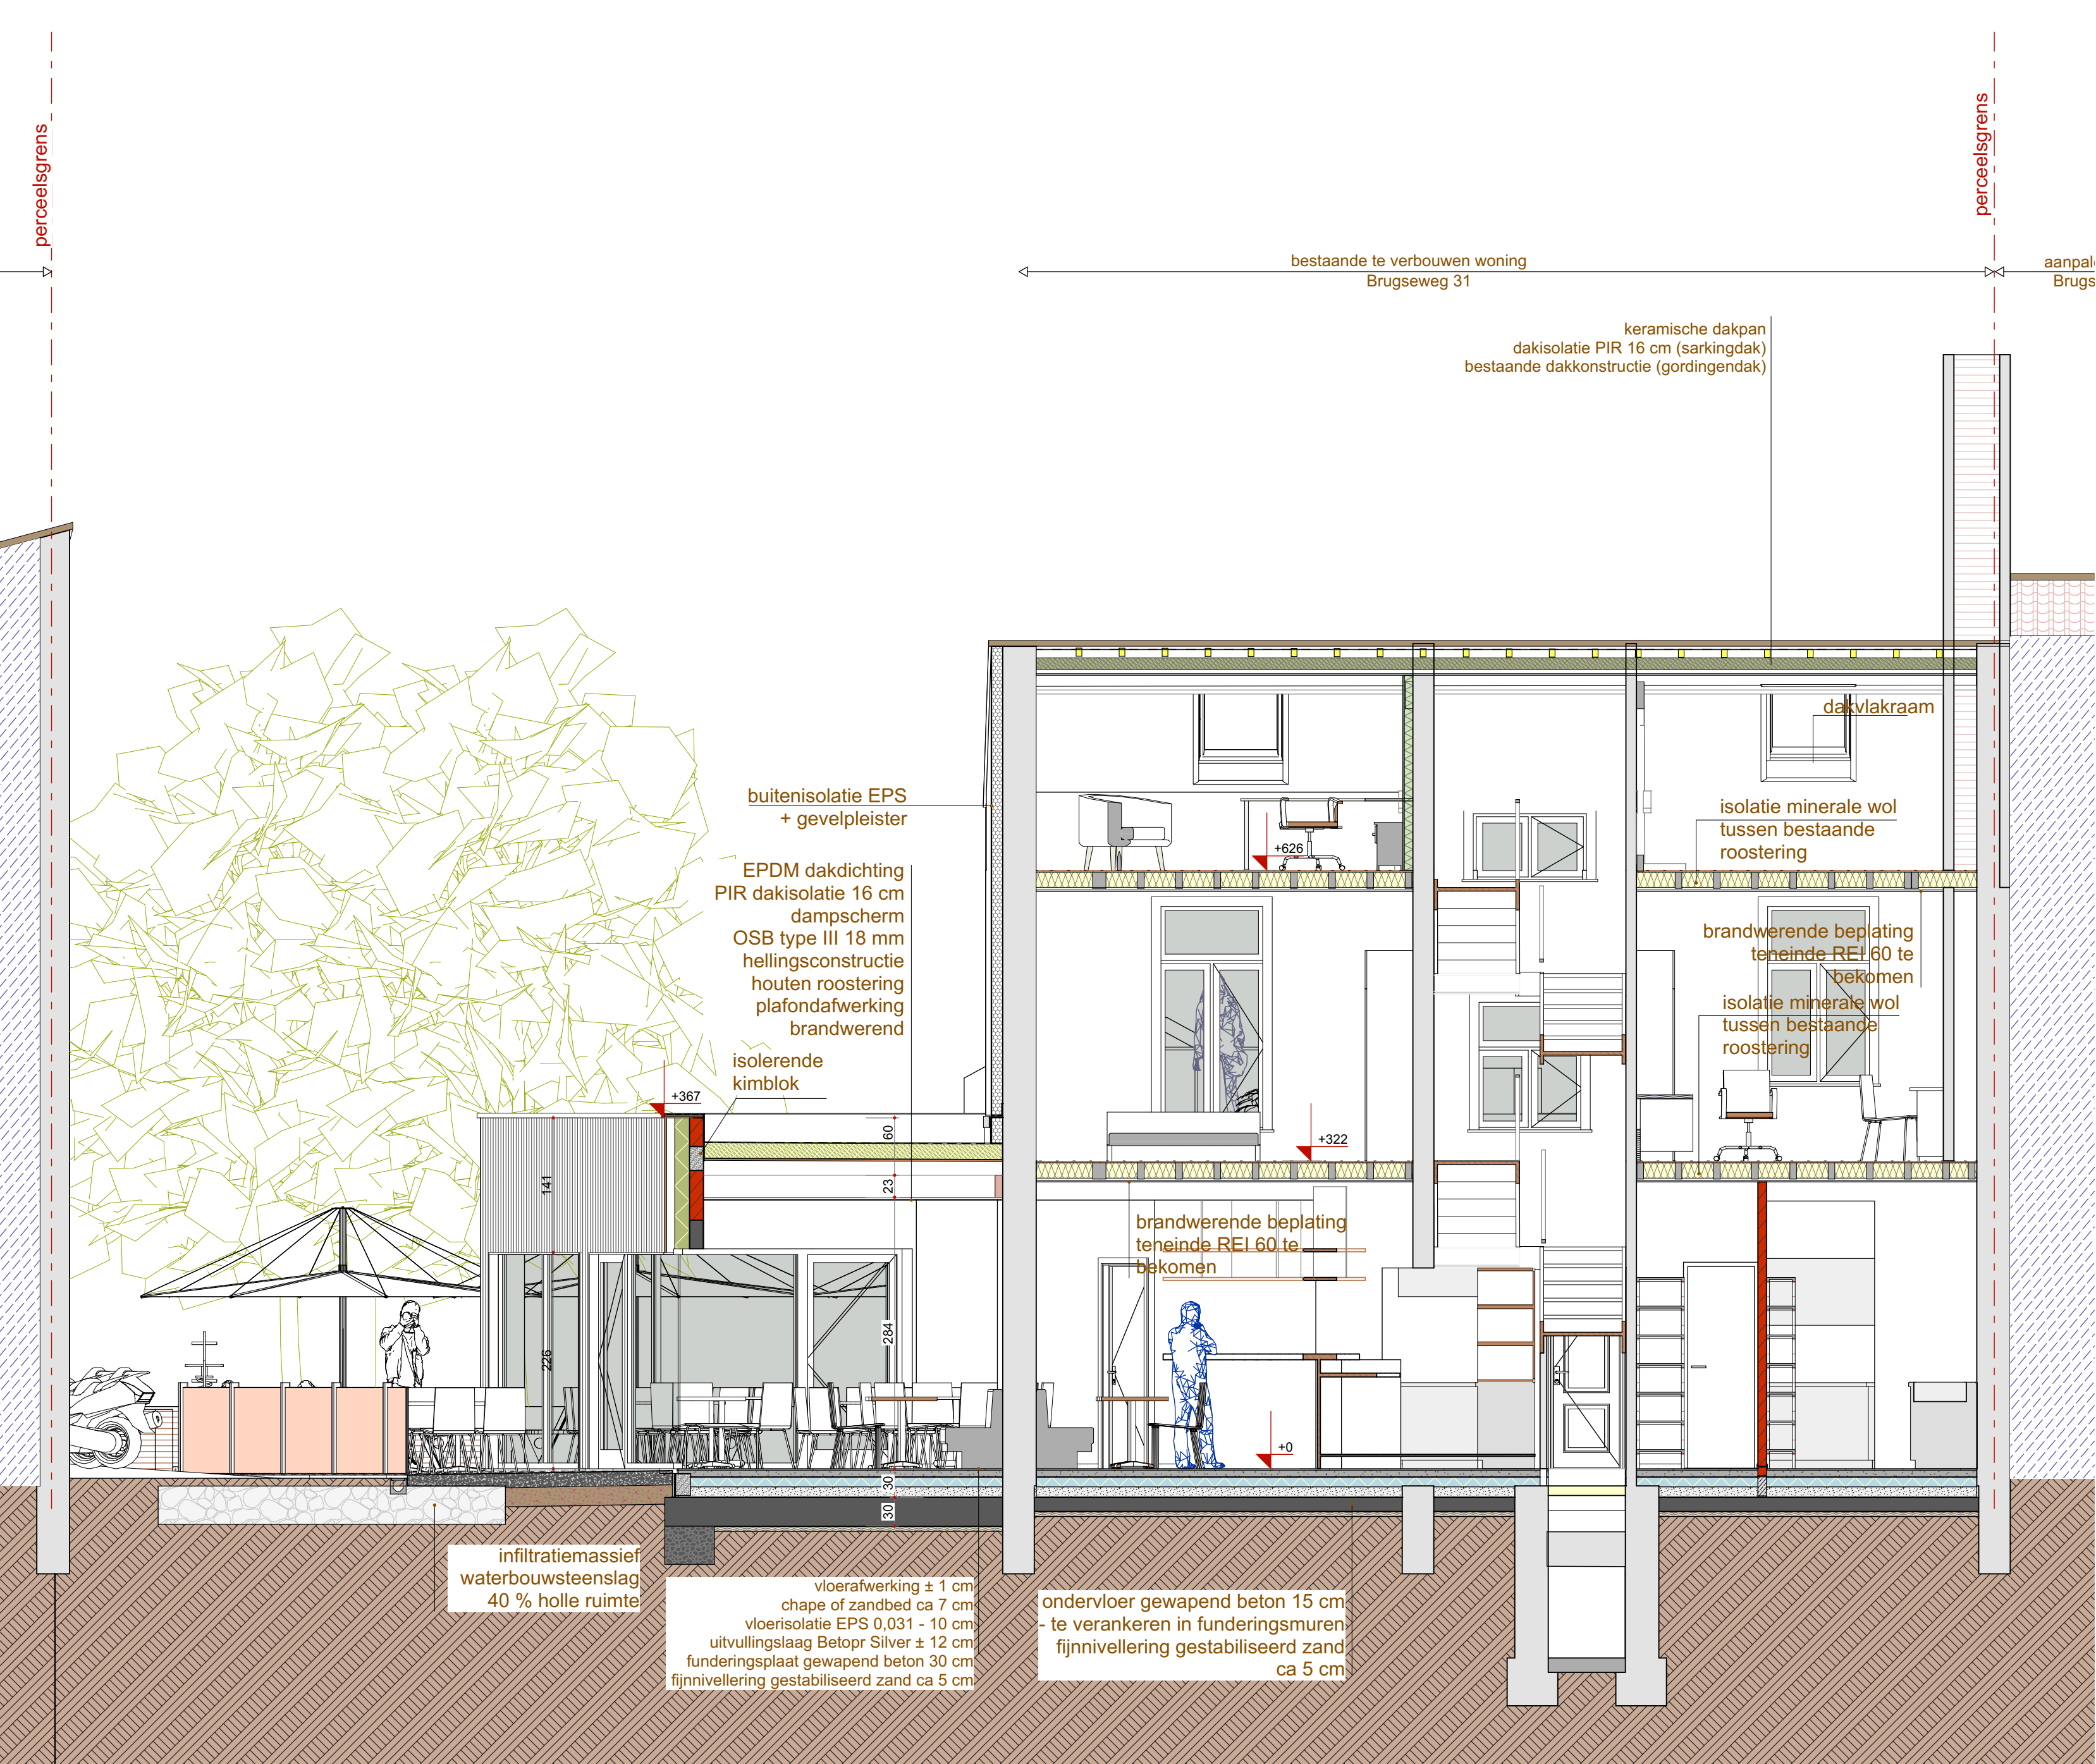


DOORSNEDE OT - S08

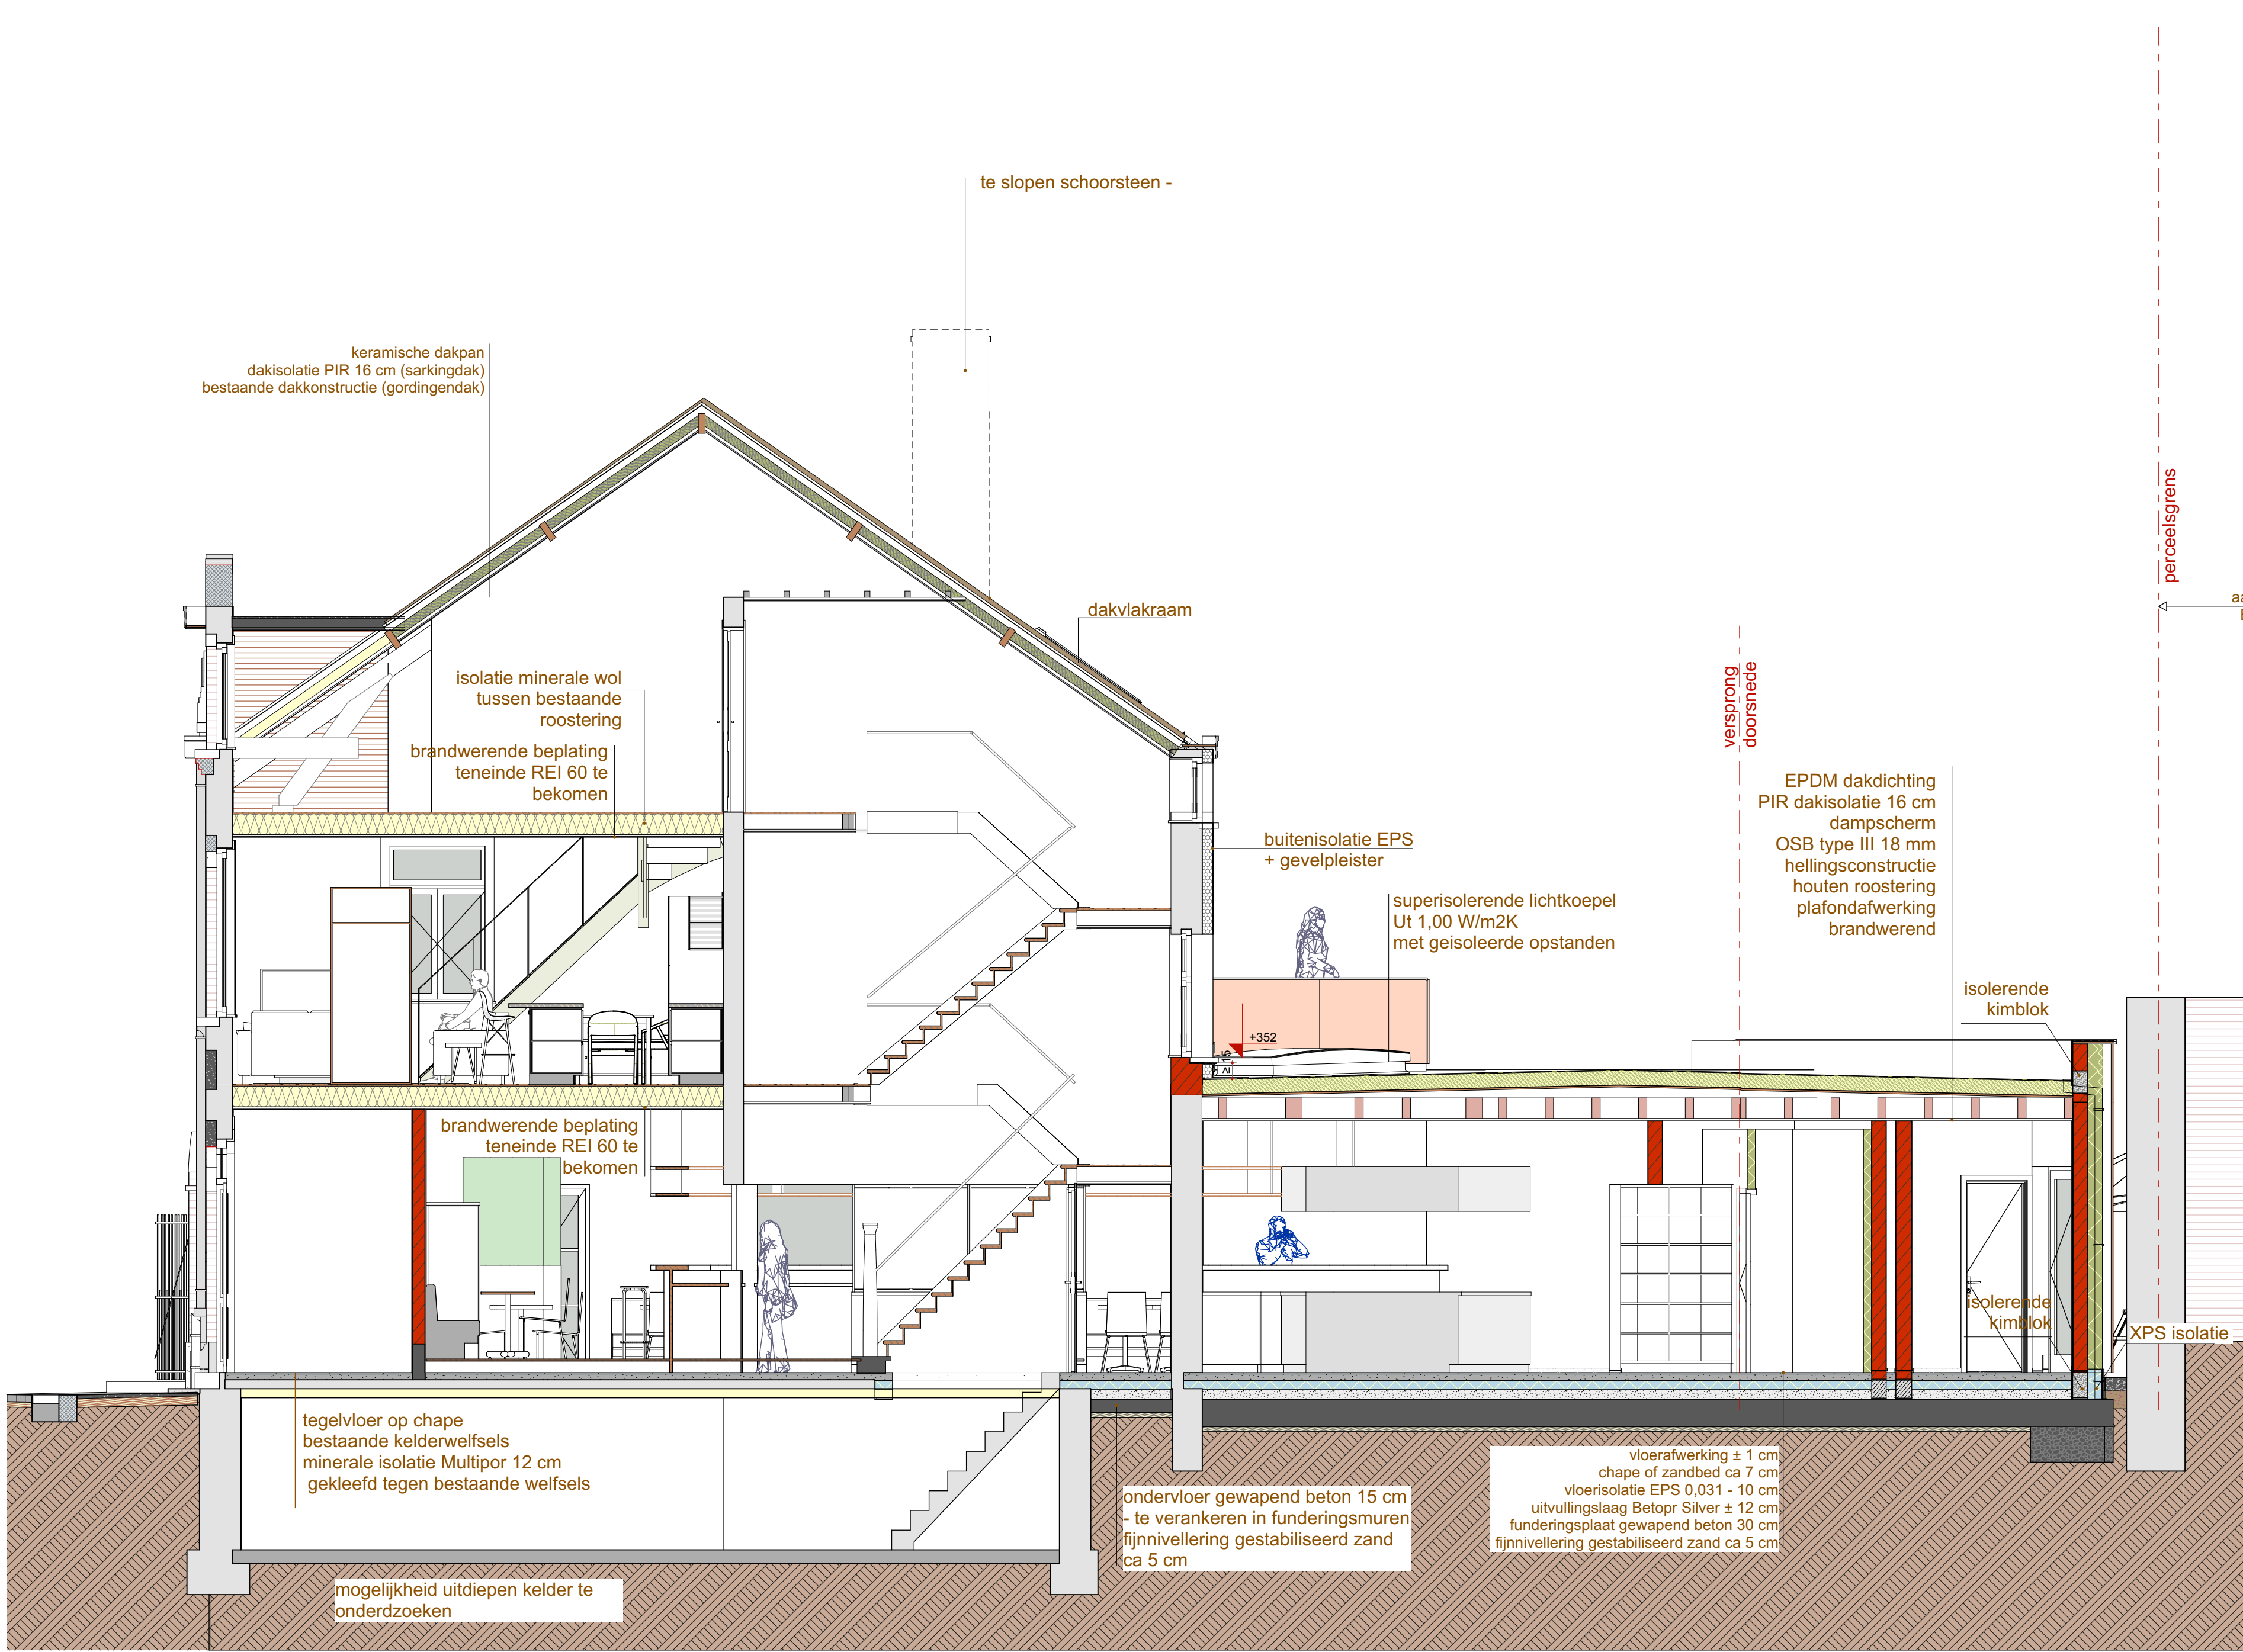

ONTWORPEN DOORSNEDE S06



ONTWORPEN DOORSNEDE S10

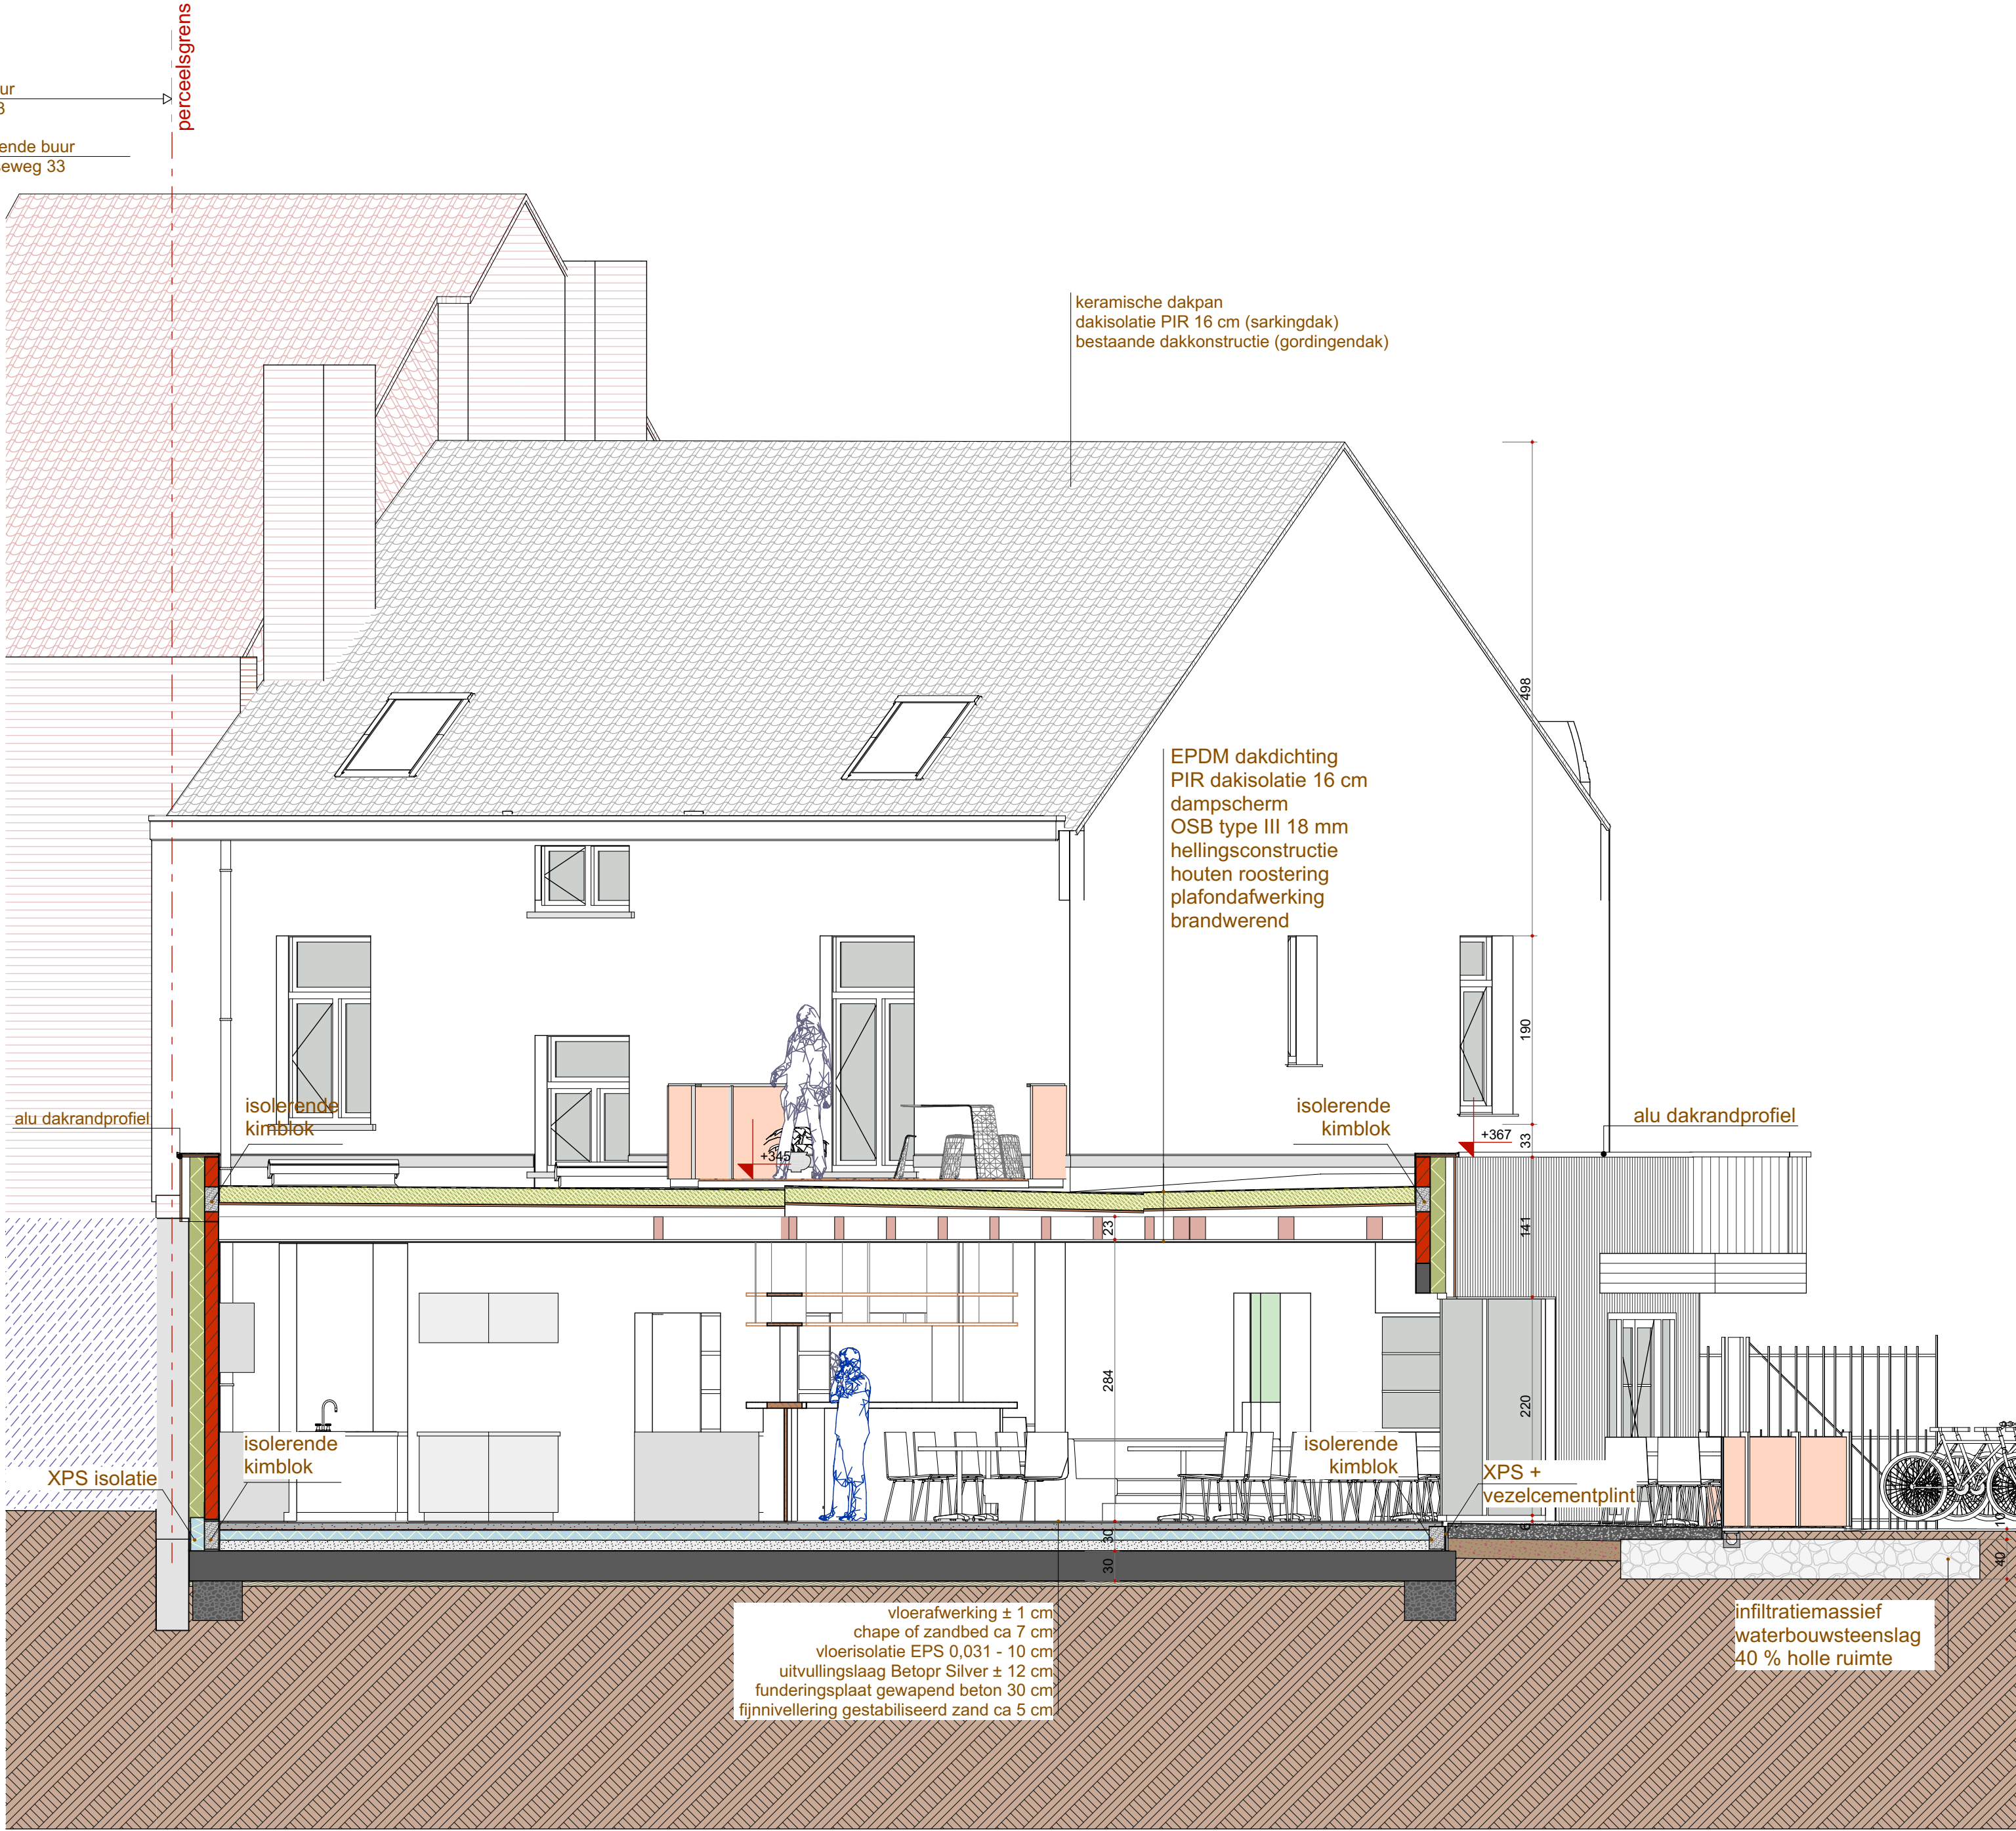

DOORSNEDE OT - S03

architectenbureau yves catry bv
kemmelseweg 4a • 8900 ieper • tel. 057 206401 • e-mail architectenbureau@catry.be

ONTWERP : VERBOUWEN VAN WONING TOT RESTAURANT EN APPARTEMENT

BOUWPLAATS : PROVINCIE WEST-VLAANDEREN
BRUGSEWEG 31
8900 IEPER

PLAN : ONTWERPEN DOORSNEDE S11, DOORSNEDE OT - S08, ONTWERPEN DOORSNEDE S06, ONTWERPEN DOORSNEDE S10, DOORSNEDE OT - S03, ONTWERPEN DOORSNEDE S01

aannemer :

architect :
YVES CATRY
Kemmelseweg 4A
8900 IEPER
tel. 057 20 64 01
mail yves@catry.be

opdrachtgever :
COUVREUR KOEN
Kemmelseweg 32
8900 IEPER
tel. 0572 66 70 51
mail couvreur@koe.be

WILZINGEN :

NR. DATUM AARD

A 09 10 2023 planaanpassing na bespreking 09 10 2023
B 06 11 2023 aanvraag omgevingsvergunning

SCHAAL : 1:50
DATUM : 06 11 2023
DOSSNR : 10453-23-01-17
PLAN : B

09