




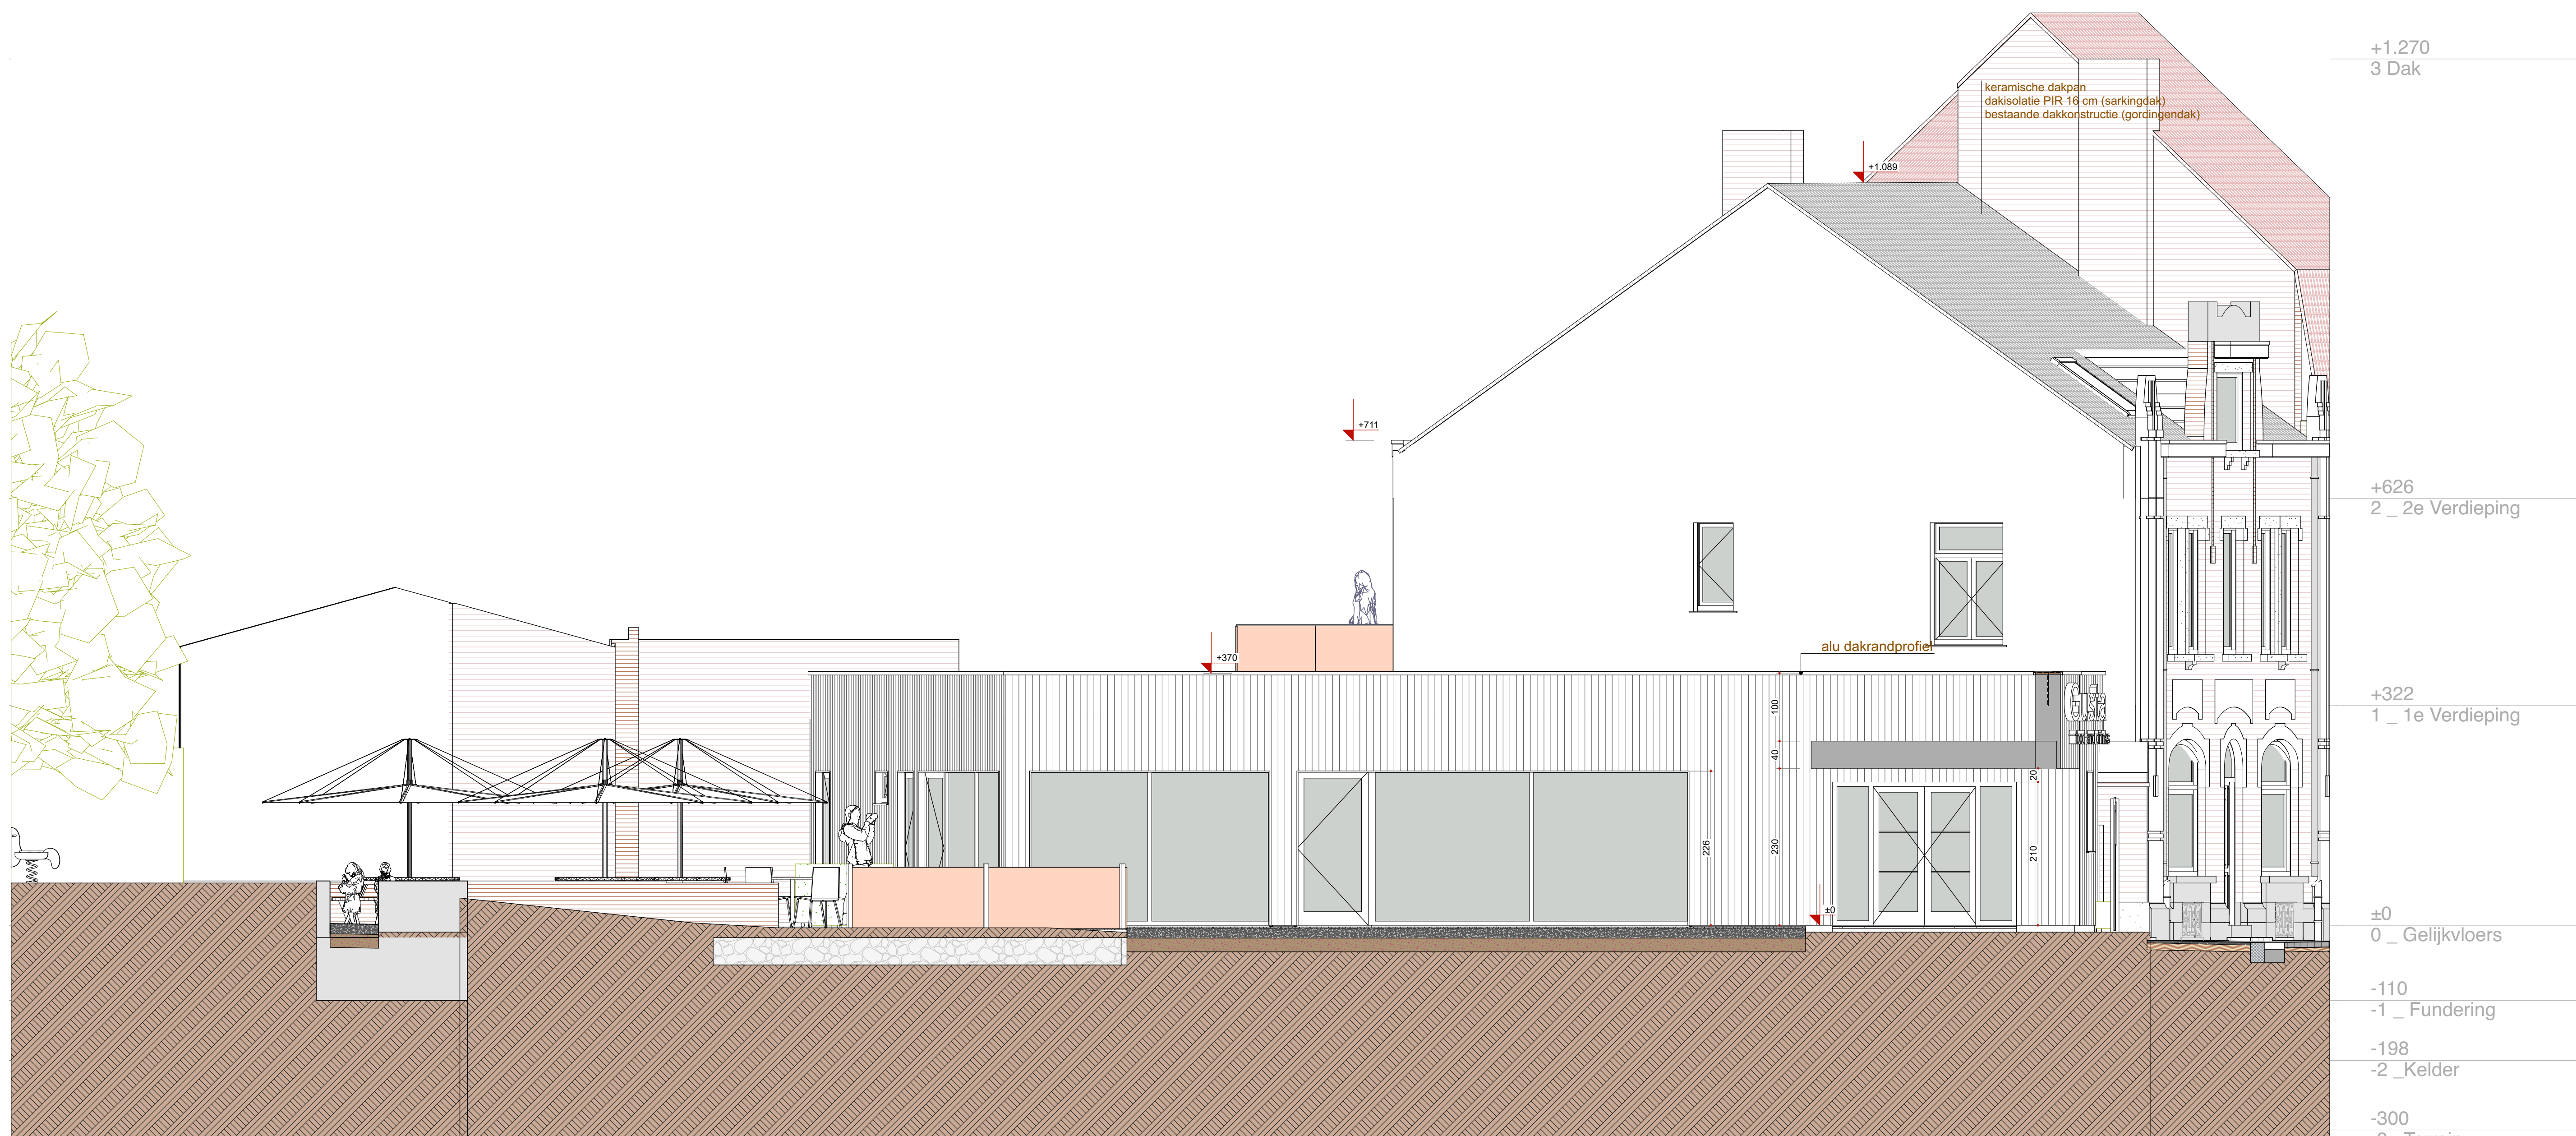


ONTWORPEN DOORSNEDE 17

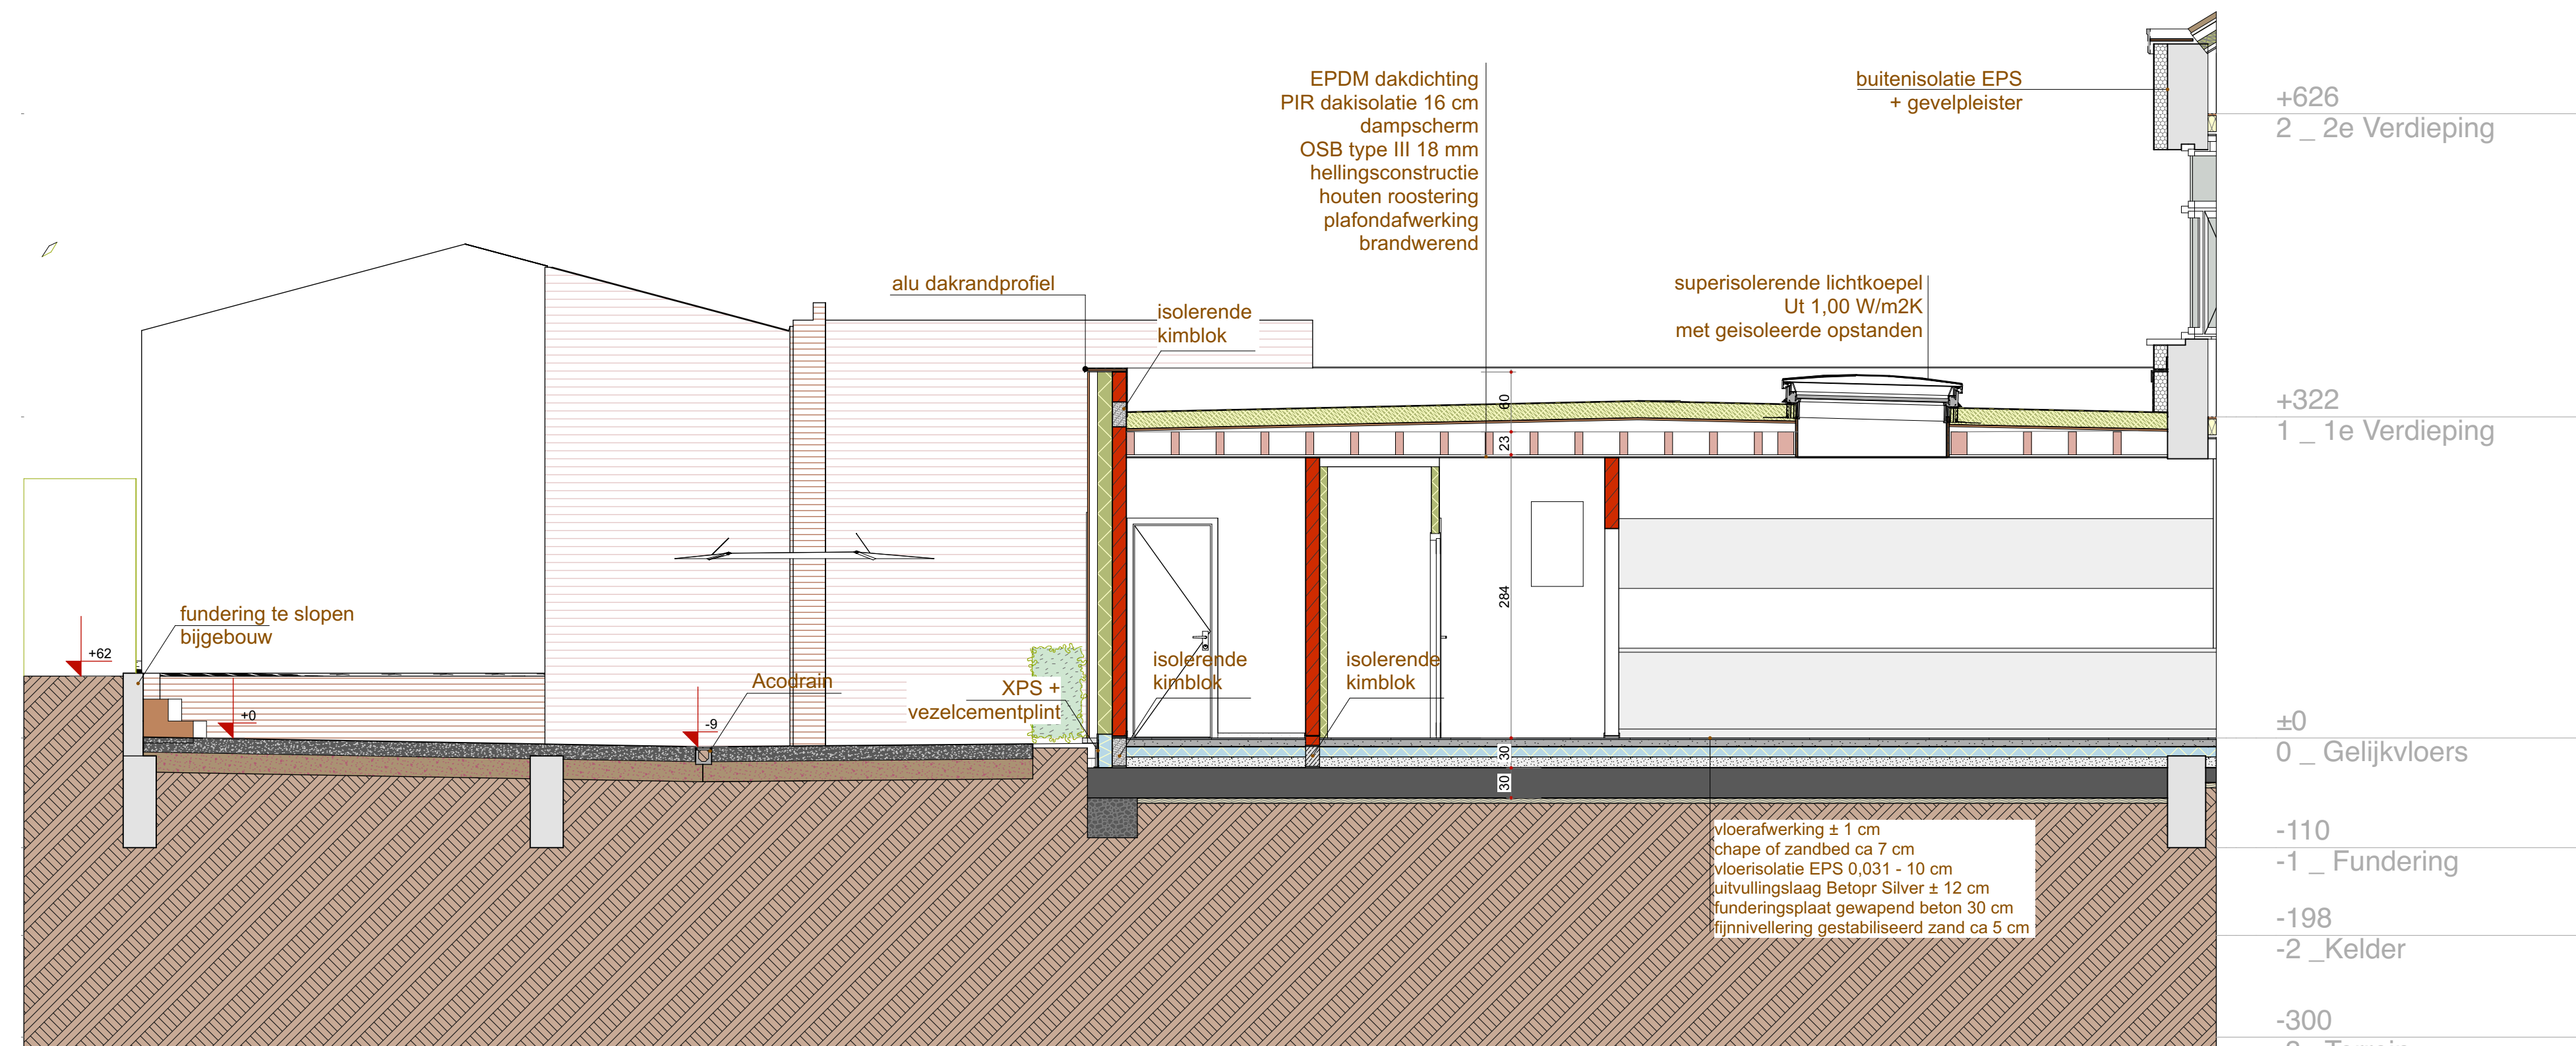

ONTWORPEN DOORSNEDE 14

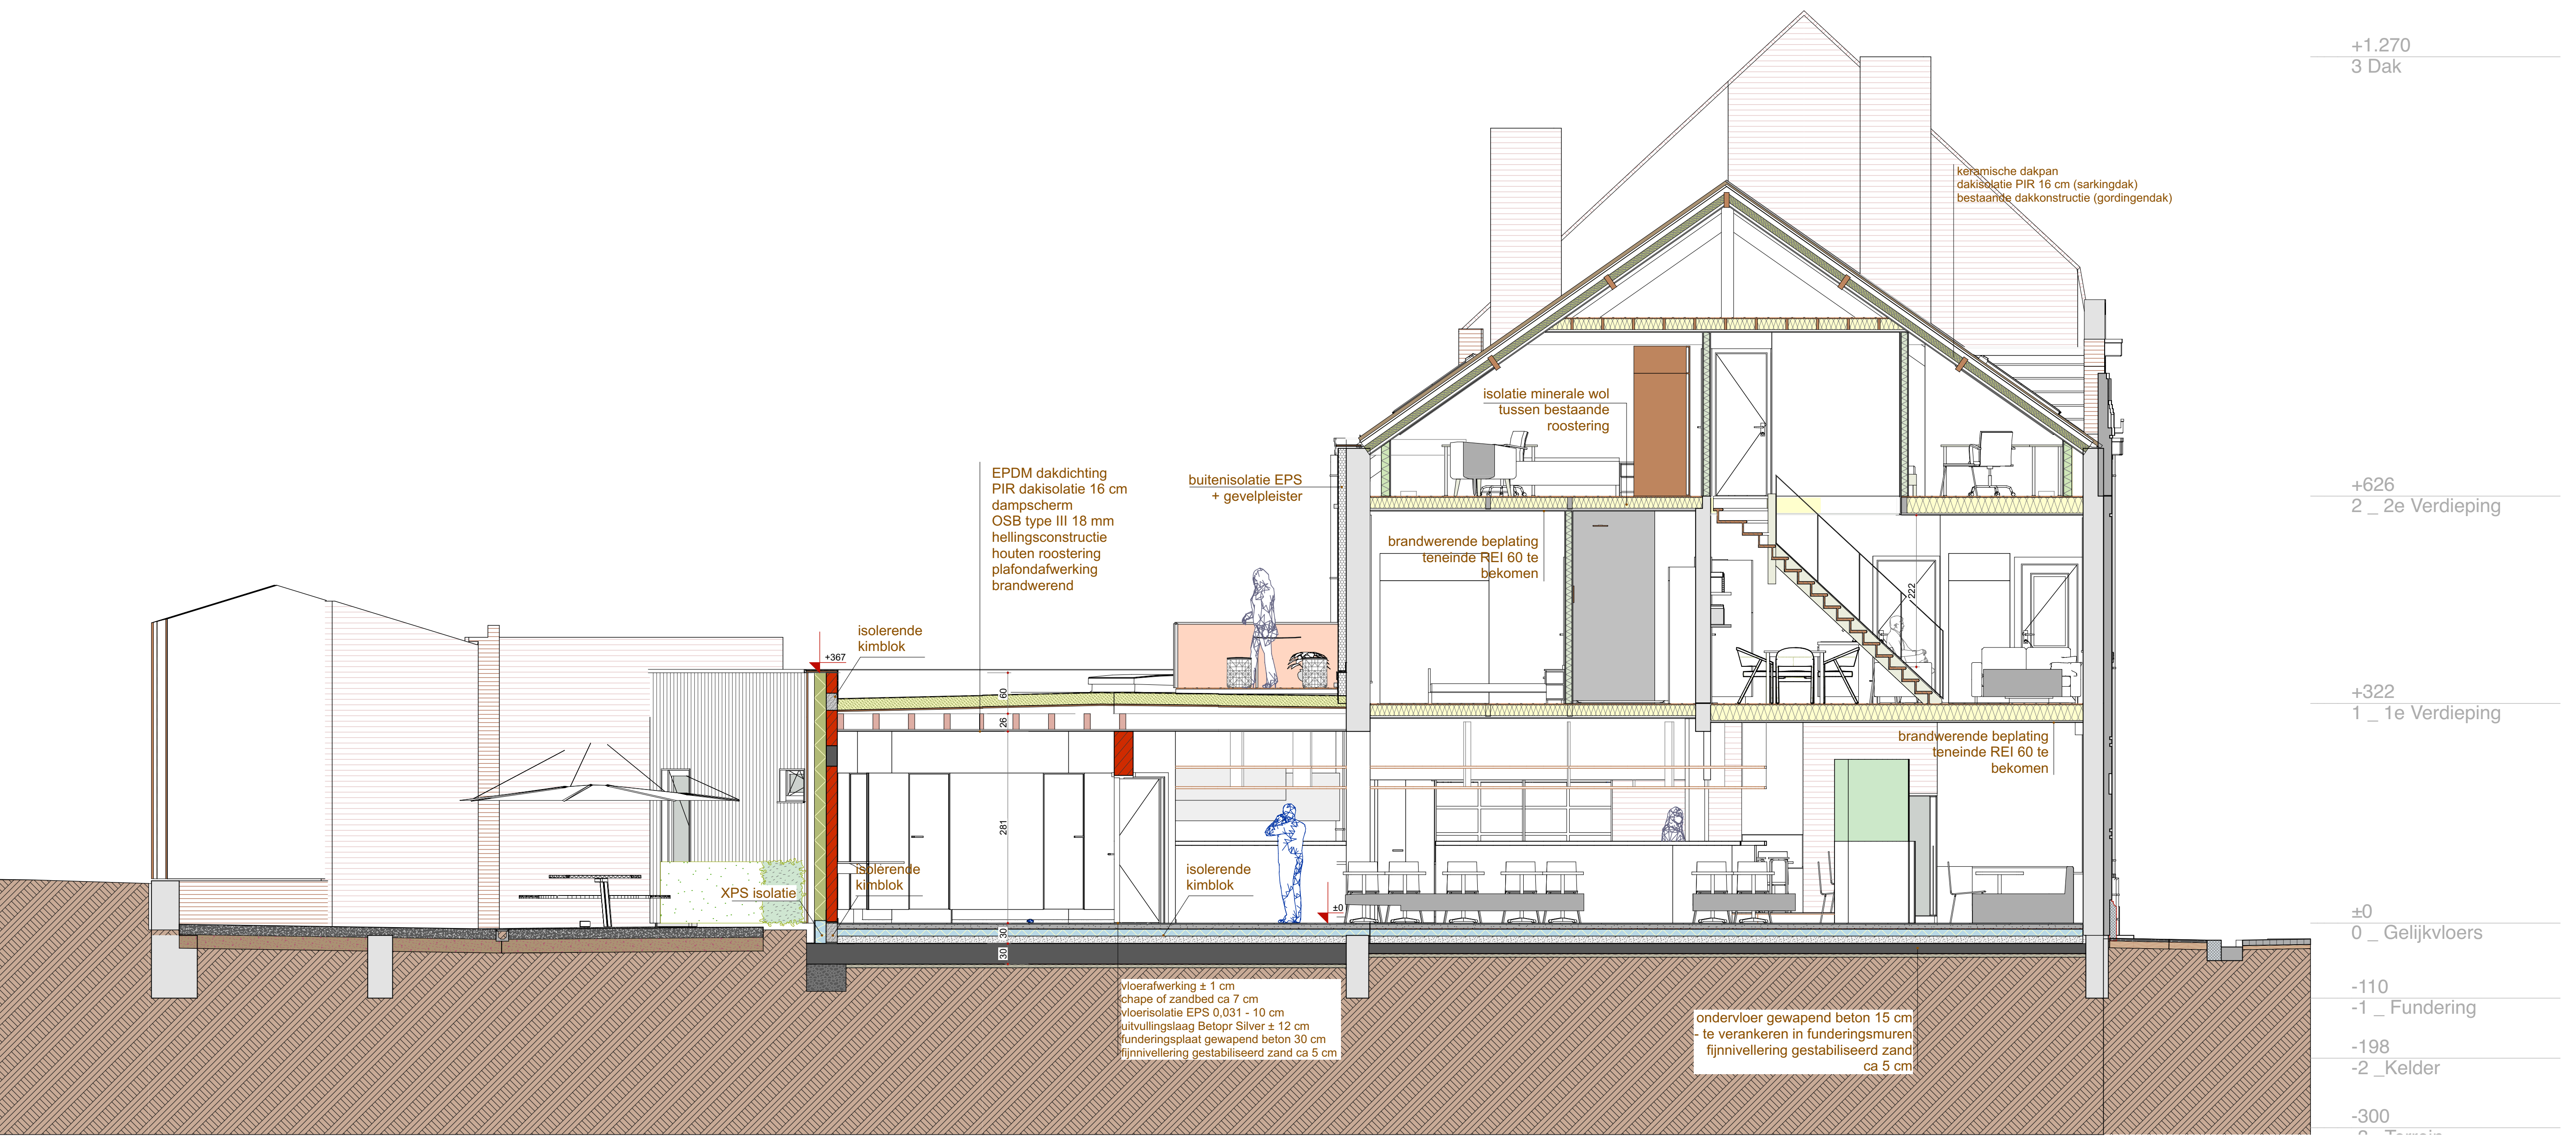

ONTWORPEN DOORSNEDE 16

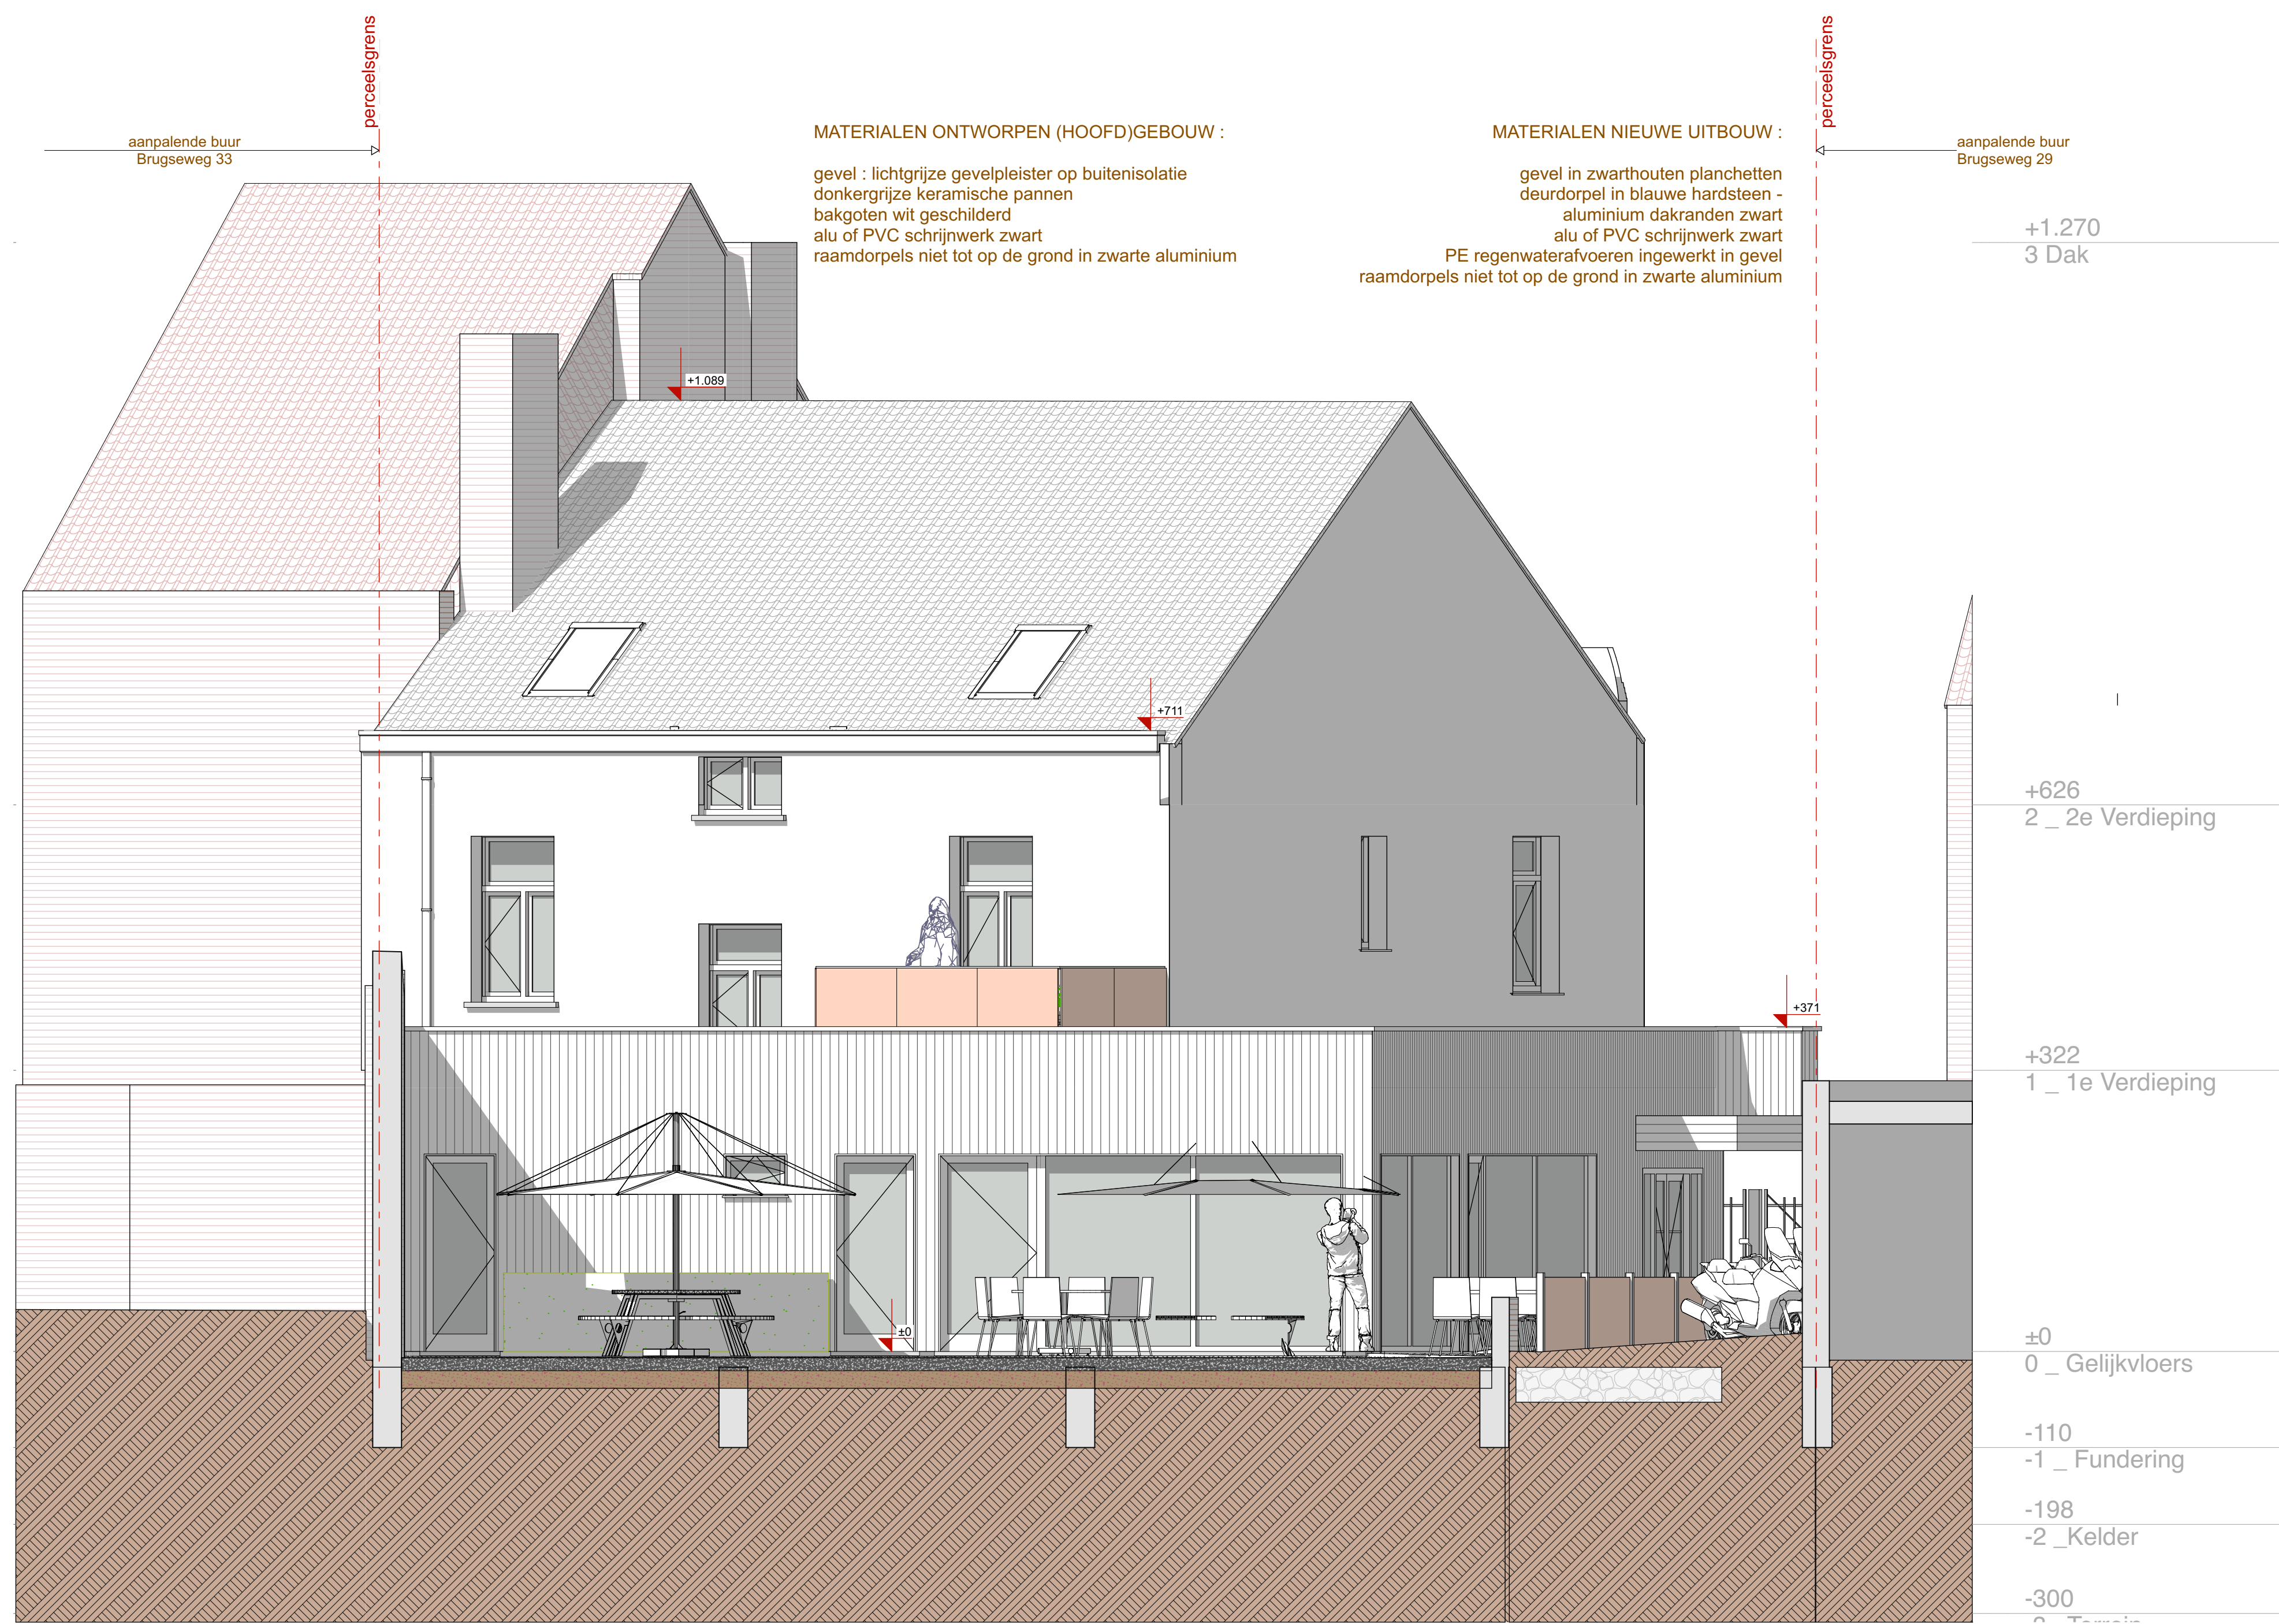

ONTWORPEN DOORSNEDE 13

schaal 1:100
schaal 1:50

Afmetingen zijn steeds te plaatsen te controleren. Funderingen naaien muur tot op vaste, voorliggende bodem. In kelderminstens 110 cm - te betonnen op basis de ondergrond. Alle constructieve onderdelen zijn te betonnen door bevestigde draadconstructie.

architectenbureau yves catry bv
Kemmelseweg 4a • 8900 Ieper • tel. 057 206401 • e-mail architectenbureau@catry.be

ONTWERP :	VERBOUWEN VAN WONING TOT RESTAURANT EN APPARTEMENT
BOUWPLAATS :	PROVINCIE WEST-VLAANDEREN BRUGSEWEG 31 8900 IEPER
PLAN :	ONTWORPEN DOORSNEDE 13, ONTWORPEN DOORSNEDE 14, ONTWORPEN DOORSNEDE 17, ONTWORPEN DOORSNEDE 16

aannemer :	
handtekening :	
architect :	opdrachtgever :
YVES CATRY KEMMELSEWEG 4A 8900 IEPER	COUVREUR KOEN Kemmelseweg 32 8900 IEPER
tel. 057 20 64 01 mail yves@catry.be	tel. 0572 66 10 51 mail g.kouvreur@katenet.be
handtekening :	handtekening :

WIJZIGINGEN :	SCHAAL : 1:50
NR. DATUM AARD	1:50
A 09 10 2023 planaanpassing na bespreking 09 10 2023	DATUM : 08 11 2023
B 06 11 2023 aanvraag omgevingsvergunning	DOSSNR : 2045-23.01-17
	PLAN B
	10

