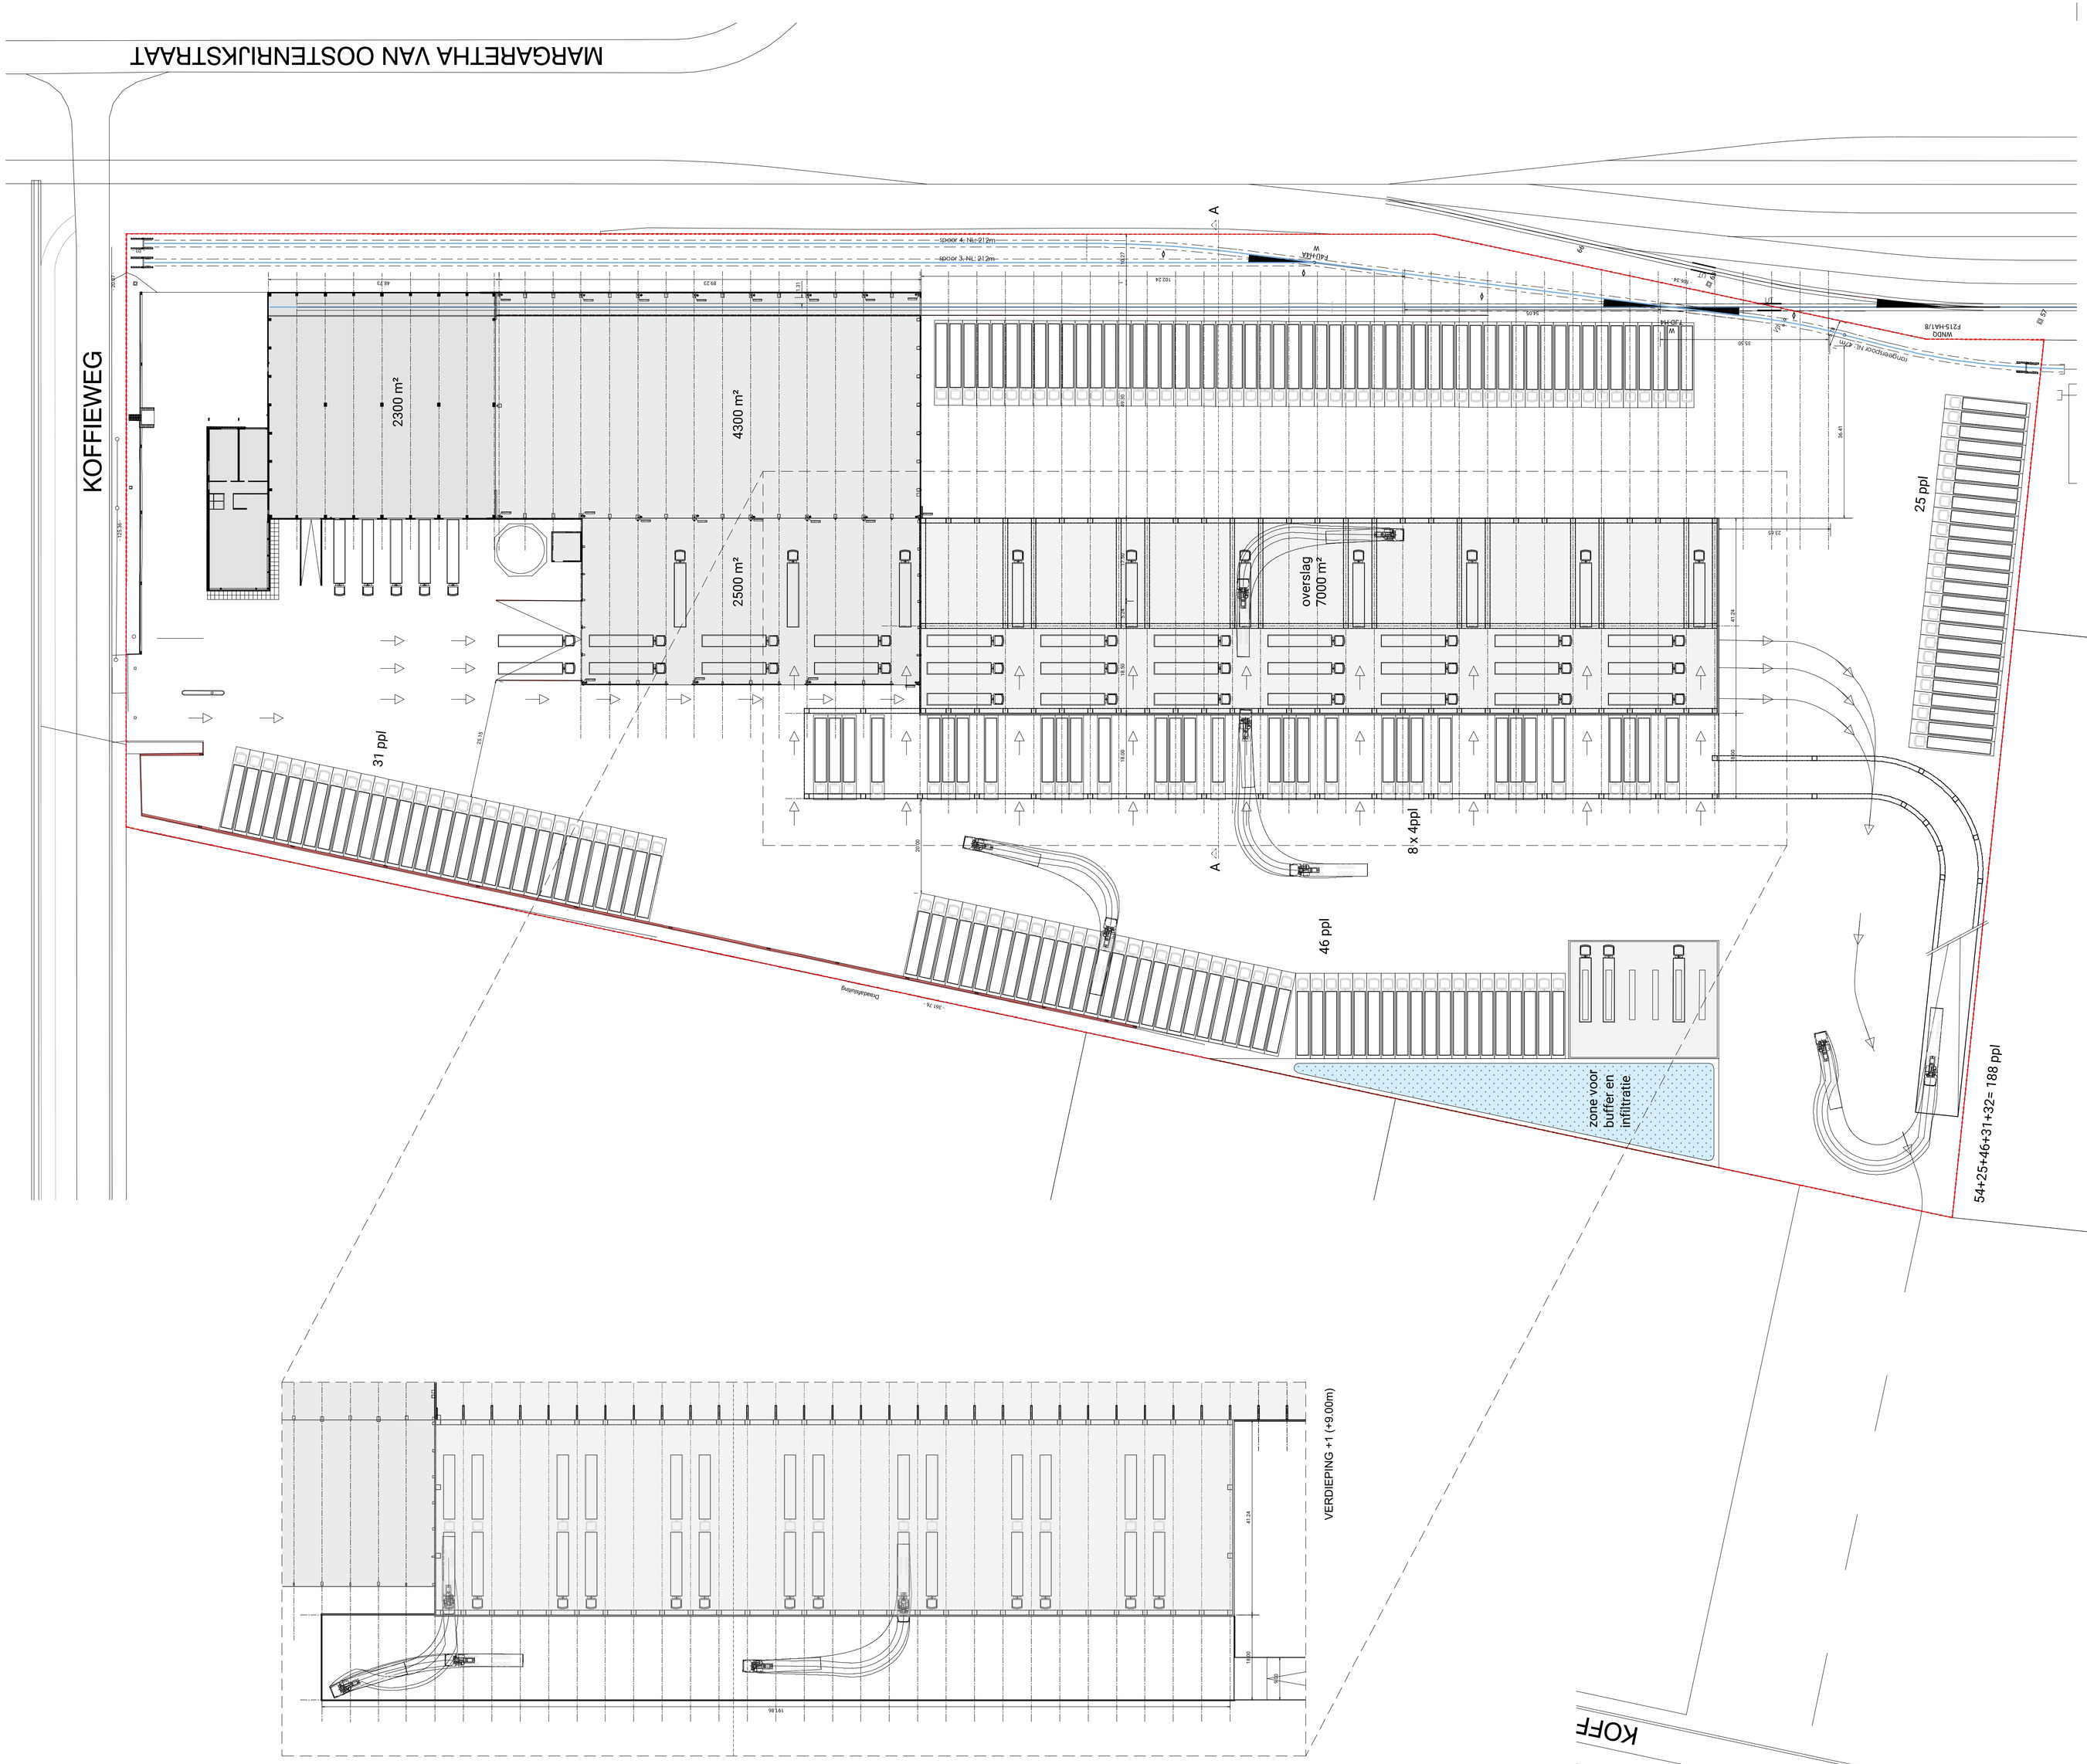

Seabridge (Efico) optie

INDEX	DATUM	WIJZIGING	GETEKEND
A	15/01/024	geen parking op extra terein, geen highbay	-

ARCHITECT

ARCHITECTEN & INGENIEURS
BENELUXPARK 5
B-8500 KORTRIJK
T +32 56 37 97 25
INFO@BUREAUDBG.BE
WWW.BUREAUDBG.BE

D'HONDT BEYENS GOESAERT
ARCHITECTEN & INGENIEURS

Bruno D'hondt
a-architect
zaakvoerder

Xavier Beyens
a-architect
zaakvoerder

Dries Goesaert
a-architect
zaakvoerder

BOUWHEER

NDO
Koffieweg 2
8380 Zeebrugge
lidmaatschapnummer

bpm LOGISTICS

voor DE OPDRACHTGEVER.

BOUWPLAATS :
Koffieweg 2
8380 Zeebrugge
Afd 0 Sectie 0 nr(s) 000

ONTWERP :
BOUWEN VAN Logistiek gebouw

DOS.FASE
VO

TITEL PLAN
MASTERPLAN SCHETS 5

TEKENING
XX

INGENIEUR

SCHAAL
1:500

DATUM
30/08/2023

TEKENNUMMER
2464/005