




LENGTEPROFIEL.

SCHALEN : LENGTE 1 / 500.
HOOGTE 1 / 100.

SCHALEN		LENGTE	1 / 500.
		HOOGTE	100.
Profielnummer			
Tussenafstand			
Bestaand maaiveld			
Toekomstig maaiveld			
Kolkdecor	Tussenafstand		
	Heiling en ø		
	Bodemhoogte		
	Max. hydrail, peil		
	Legkarakteristieken		
RW-LEDING	Tussenafstand		
	Heiling en ø		
	Bodemhoogte		
	Max. hydrail, peil		
	Legkarakteristieken		
DIESTROLERING	Tussenafstand		
	Heiling en ø		
	Bodemhoogte		
	Max. hydrail, peil		
	Legkarakteristieken		

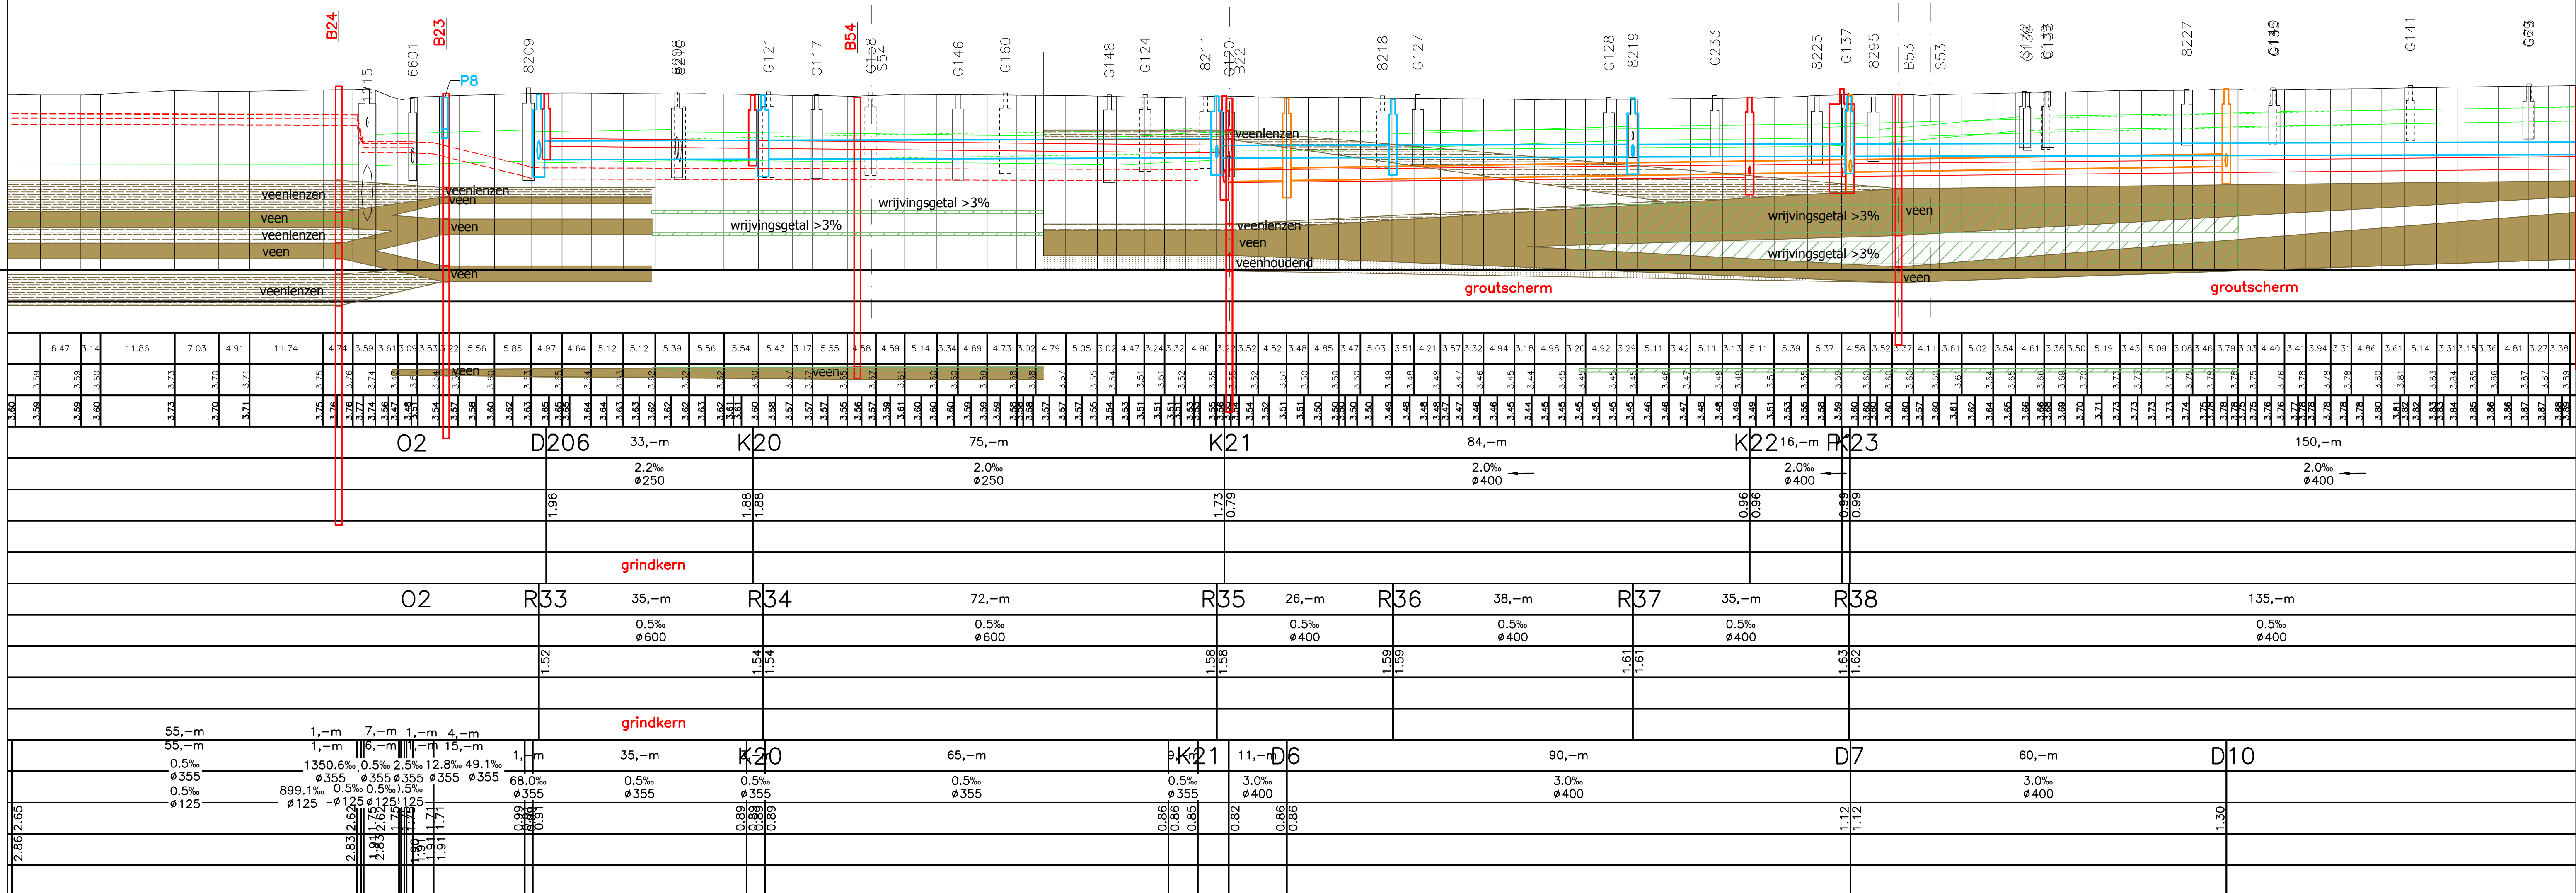

LIGGINGSPLAN.

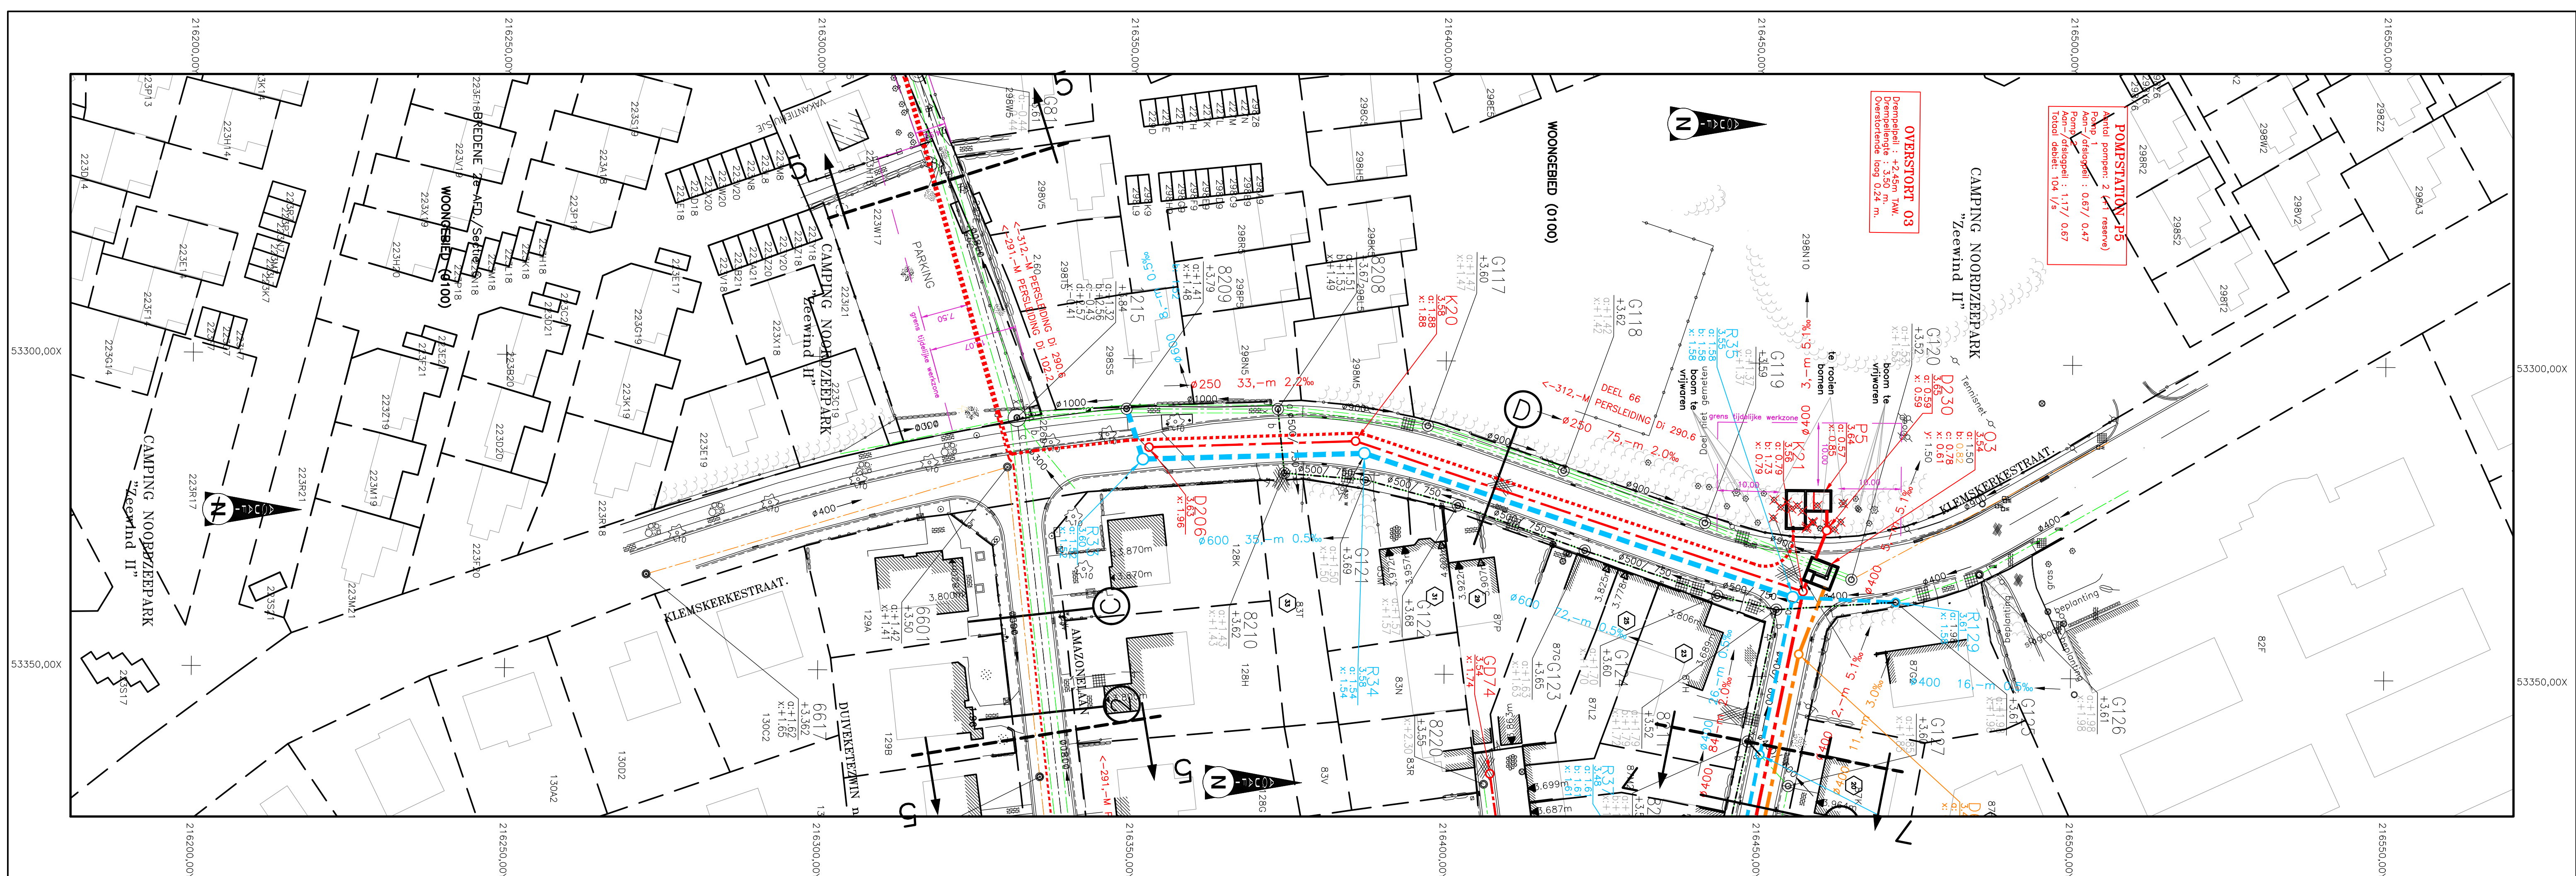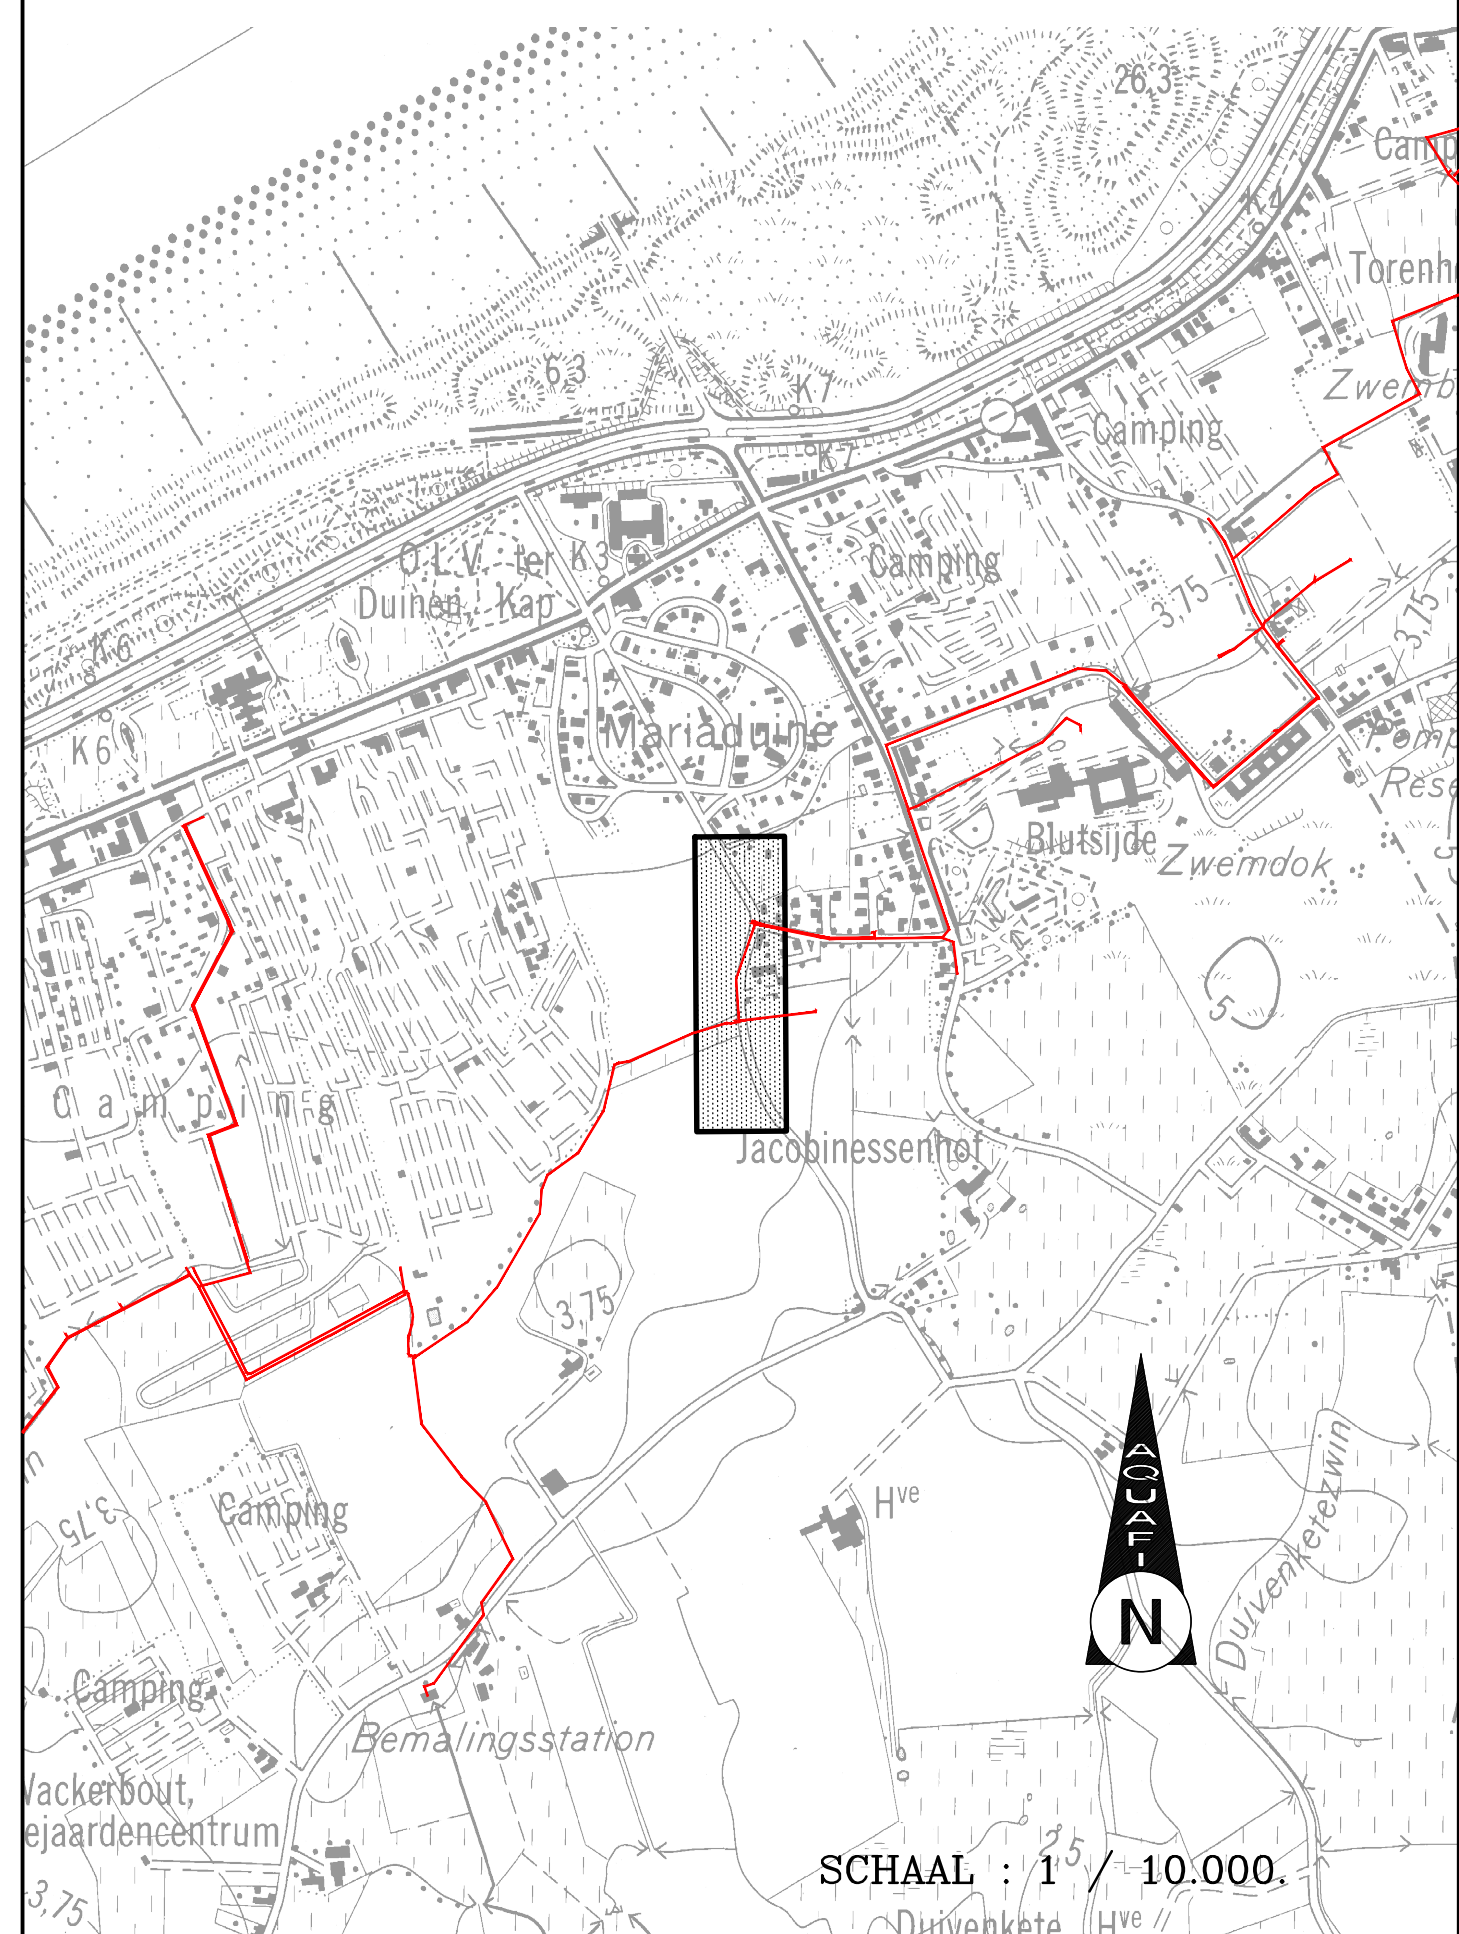

Aquafin NV
Dijkstraat 8
2630 Aartselaar
Tel.: 03 450 45 11
www.aquafin.be

WEST-VLAANDEREN

OOSTENDE

BREDENE - DE HAAN
ELEN COLLECTORENNETWERK
21.740B
an riolerings- en collectorwerken
PLAN 6 KLEMSKERKESTRAAT.

Bouwheer

 **Aquafin**

Studiebureau

KH
STUDIEBUREAU
www.JONCKHEERE.nl

EVTA Studiebureau Jorck
Koen Jorckheere, zaakvo
Beëdigd landmeter (LAND

Gemeente

Aannemer

in opp.:

sdiernummer studiebureau:

[illegible]