


LENGTEPROFIEL.

SCHALEN : Lengte : 1/500
Hoogte : 1/100



SCHALEN : LENGTE 1 / 500.
HOOGTE 1 / 100.

Vergelijkingsvlak
-2,00m TAW

Kollektor	Profielnummer
	Tussenafstand
	Bestaand maaiveld
	Toekomstig maaiveld
RWA-LEIDING	Tussenafstand
	Helling en ø
	Bodemhoogte
	Max. hydraul. peil
	Legkarakteristieken

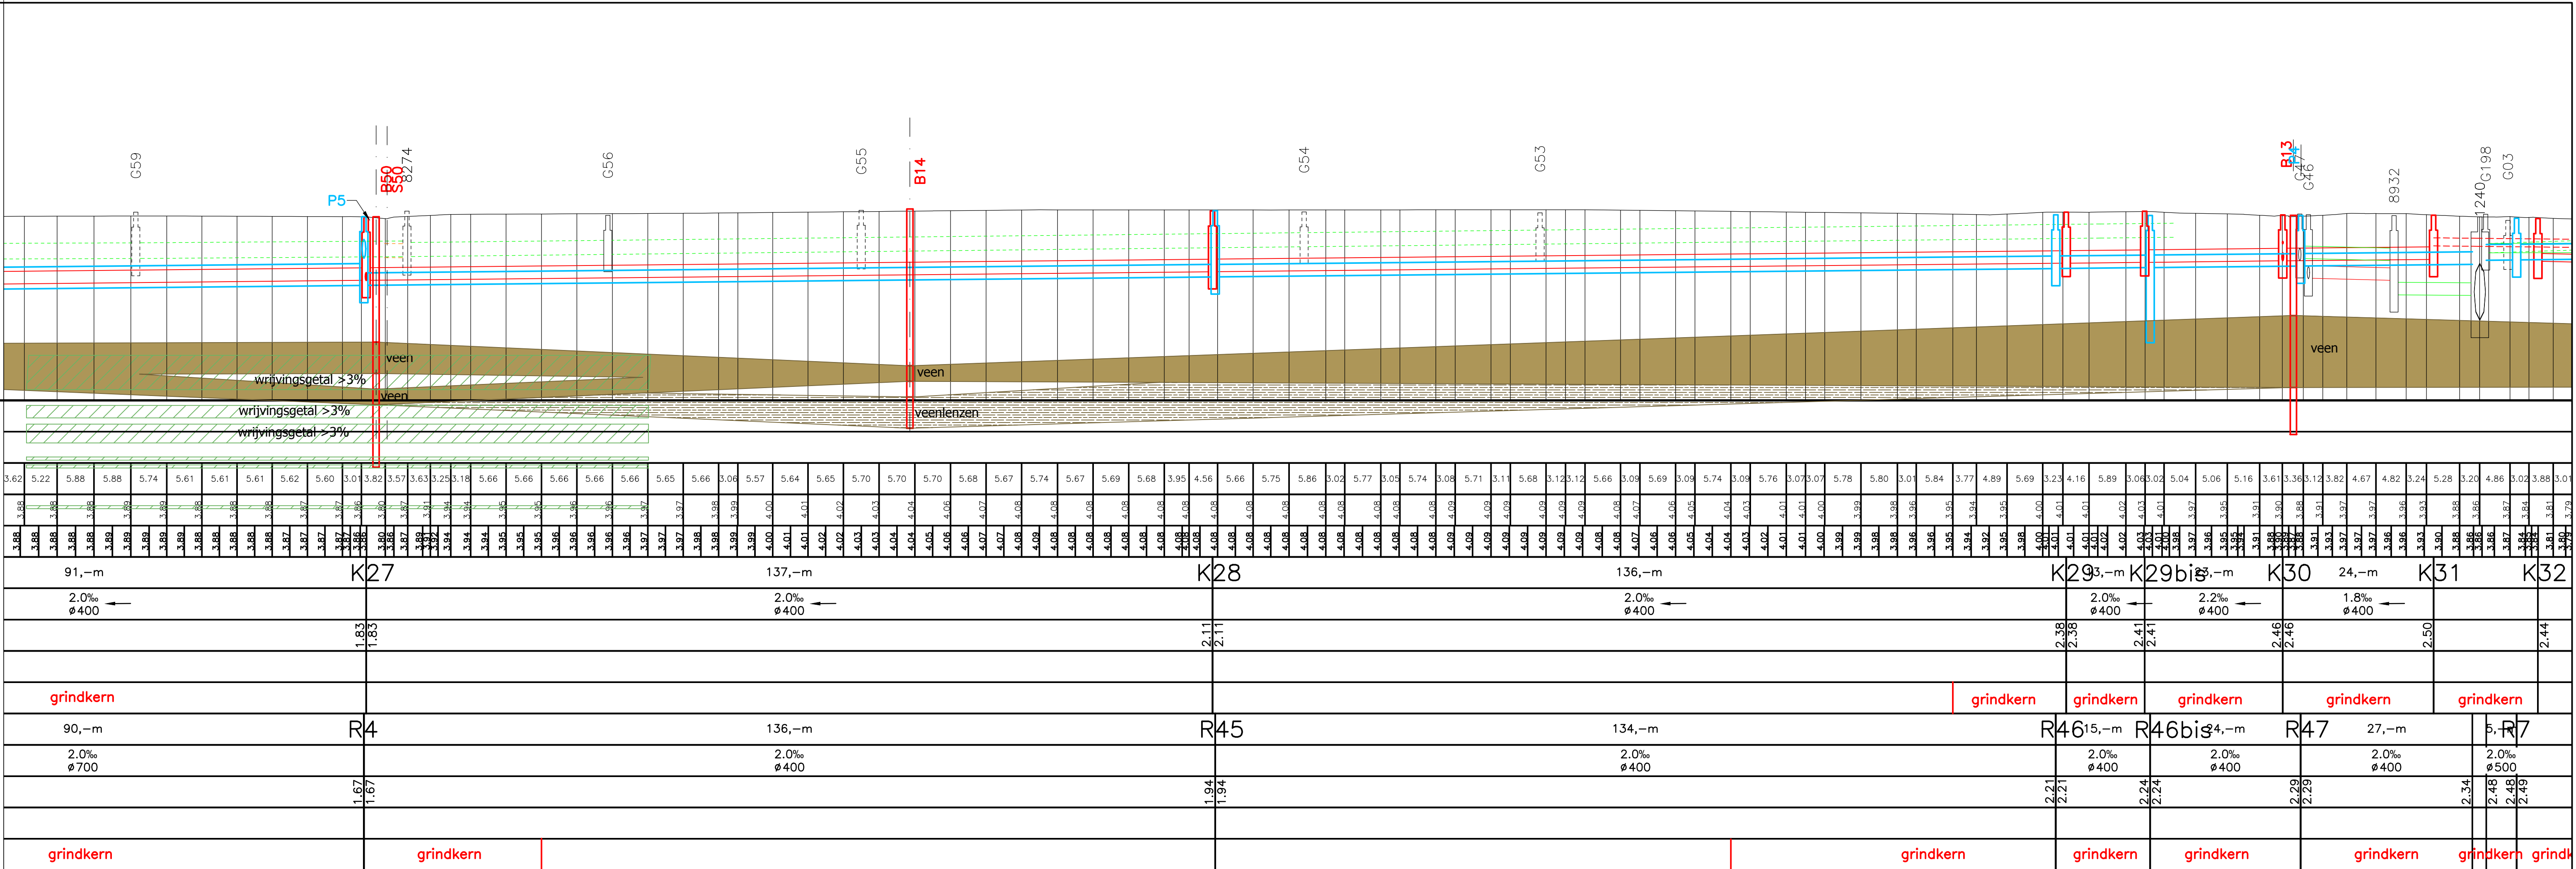

LIGGINGSPLAN.

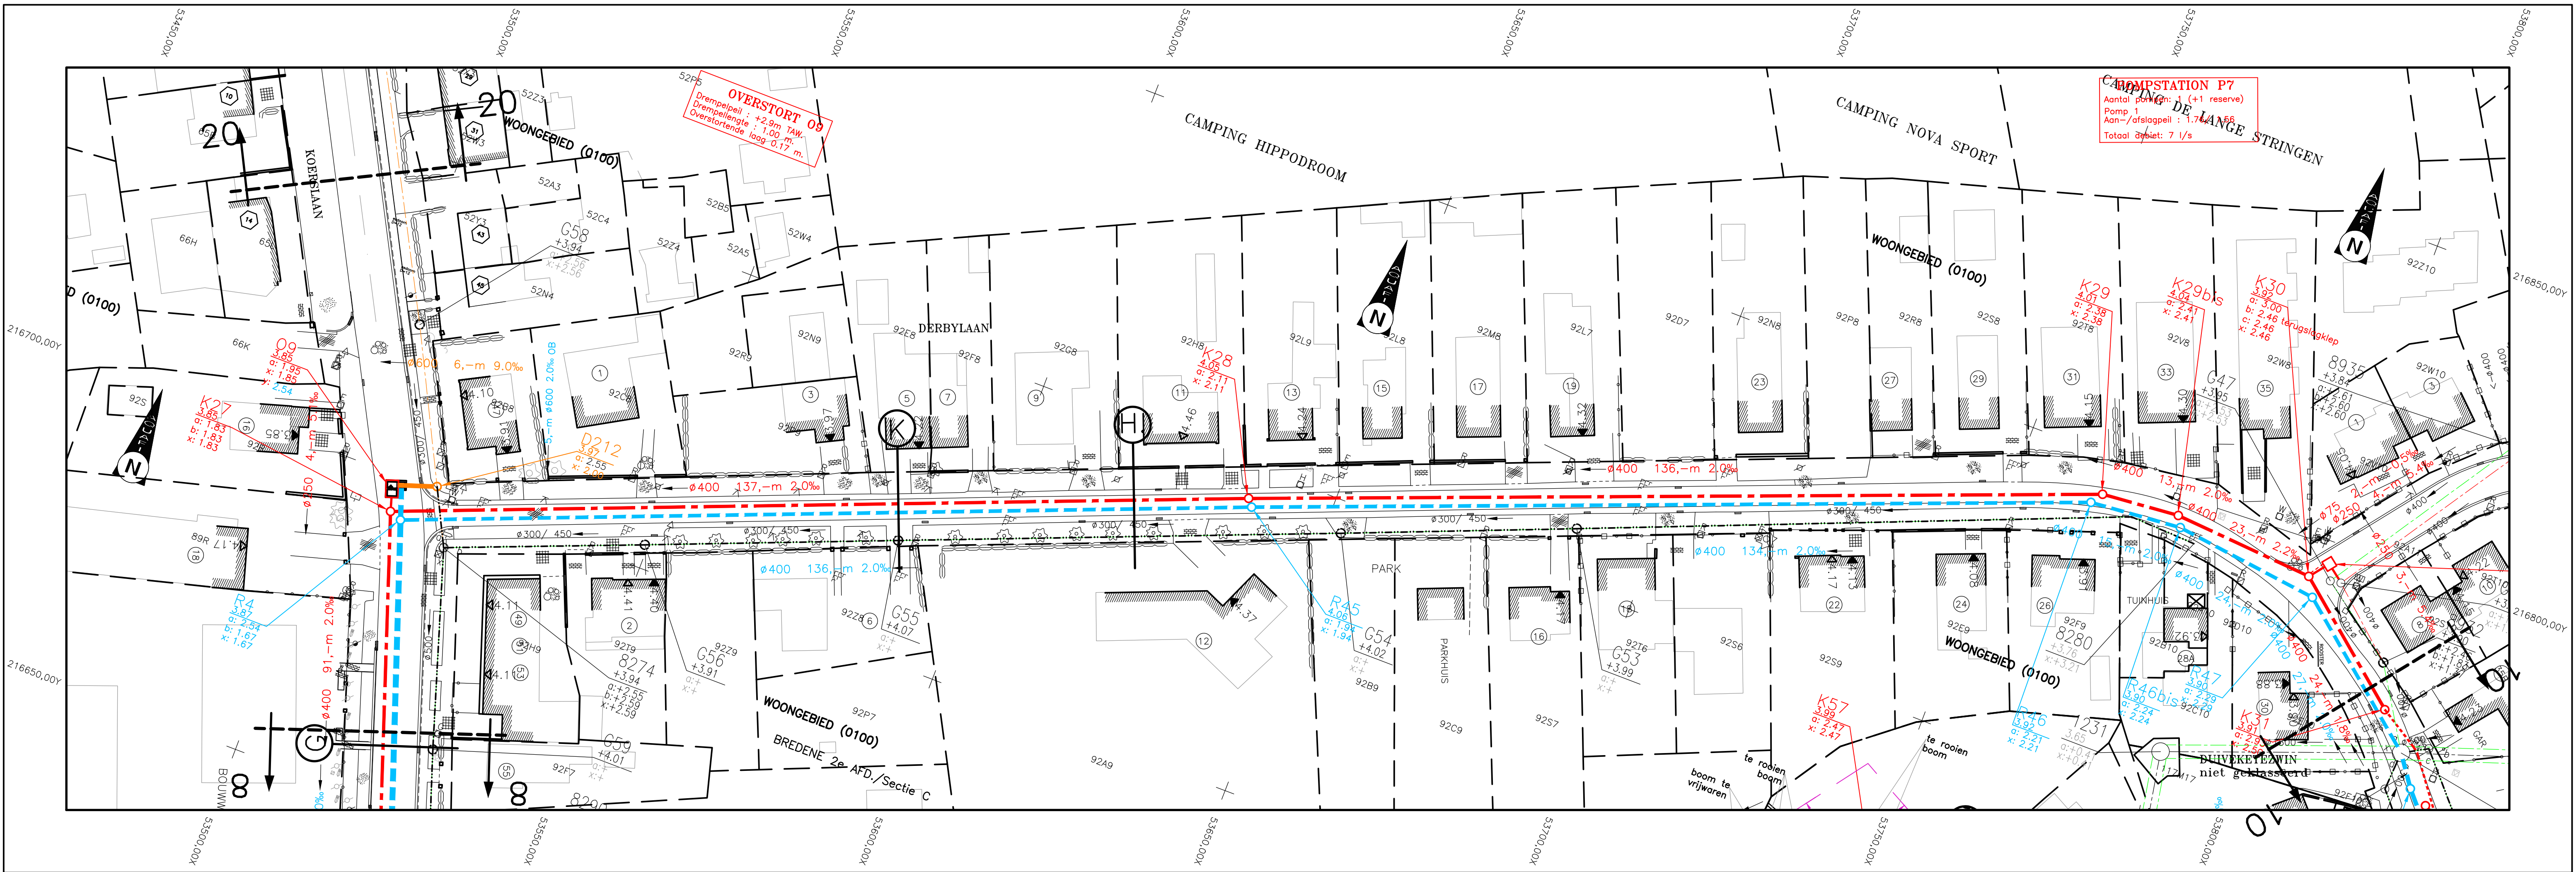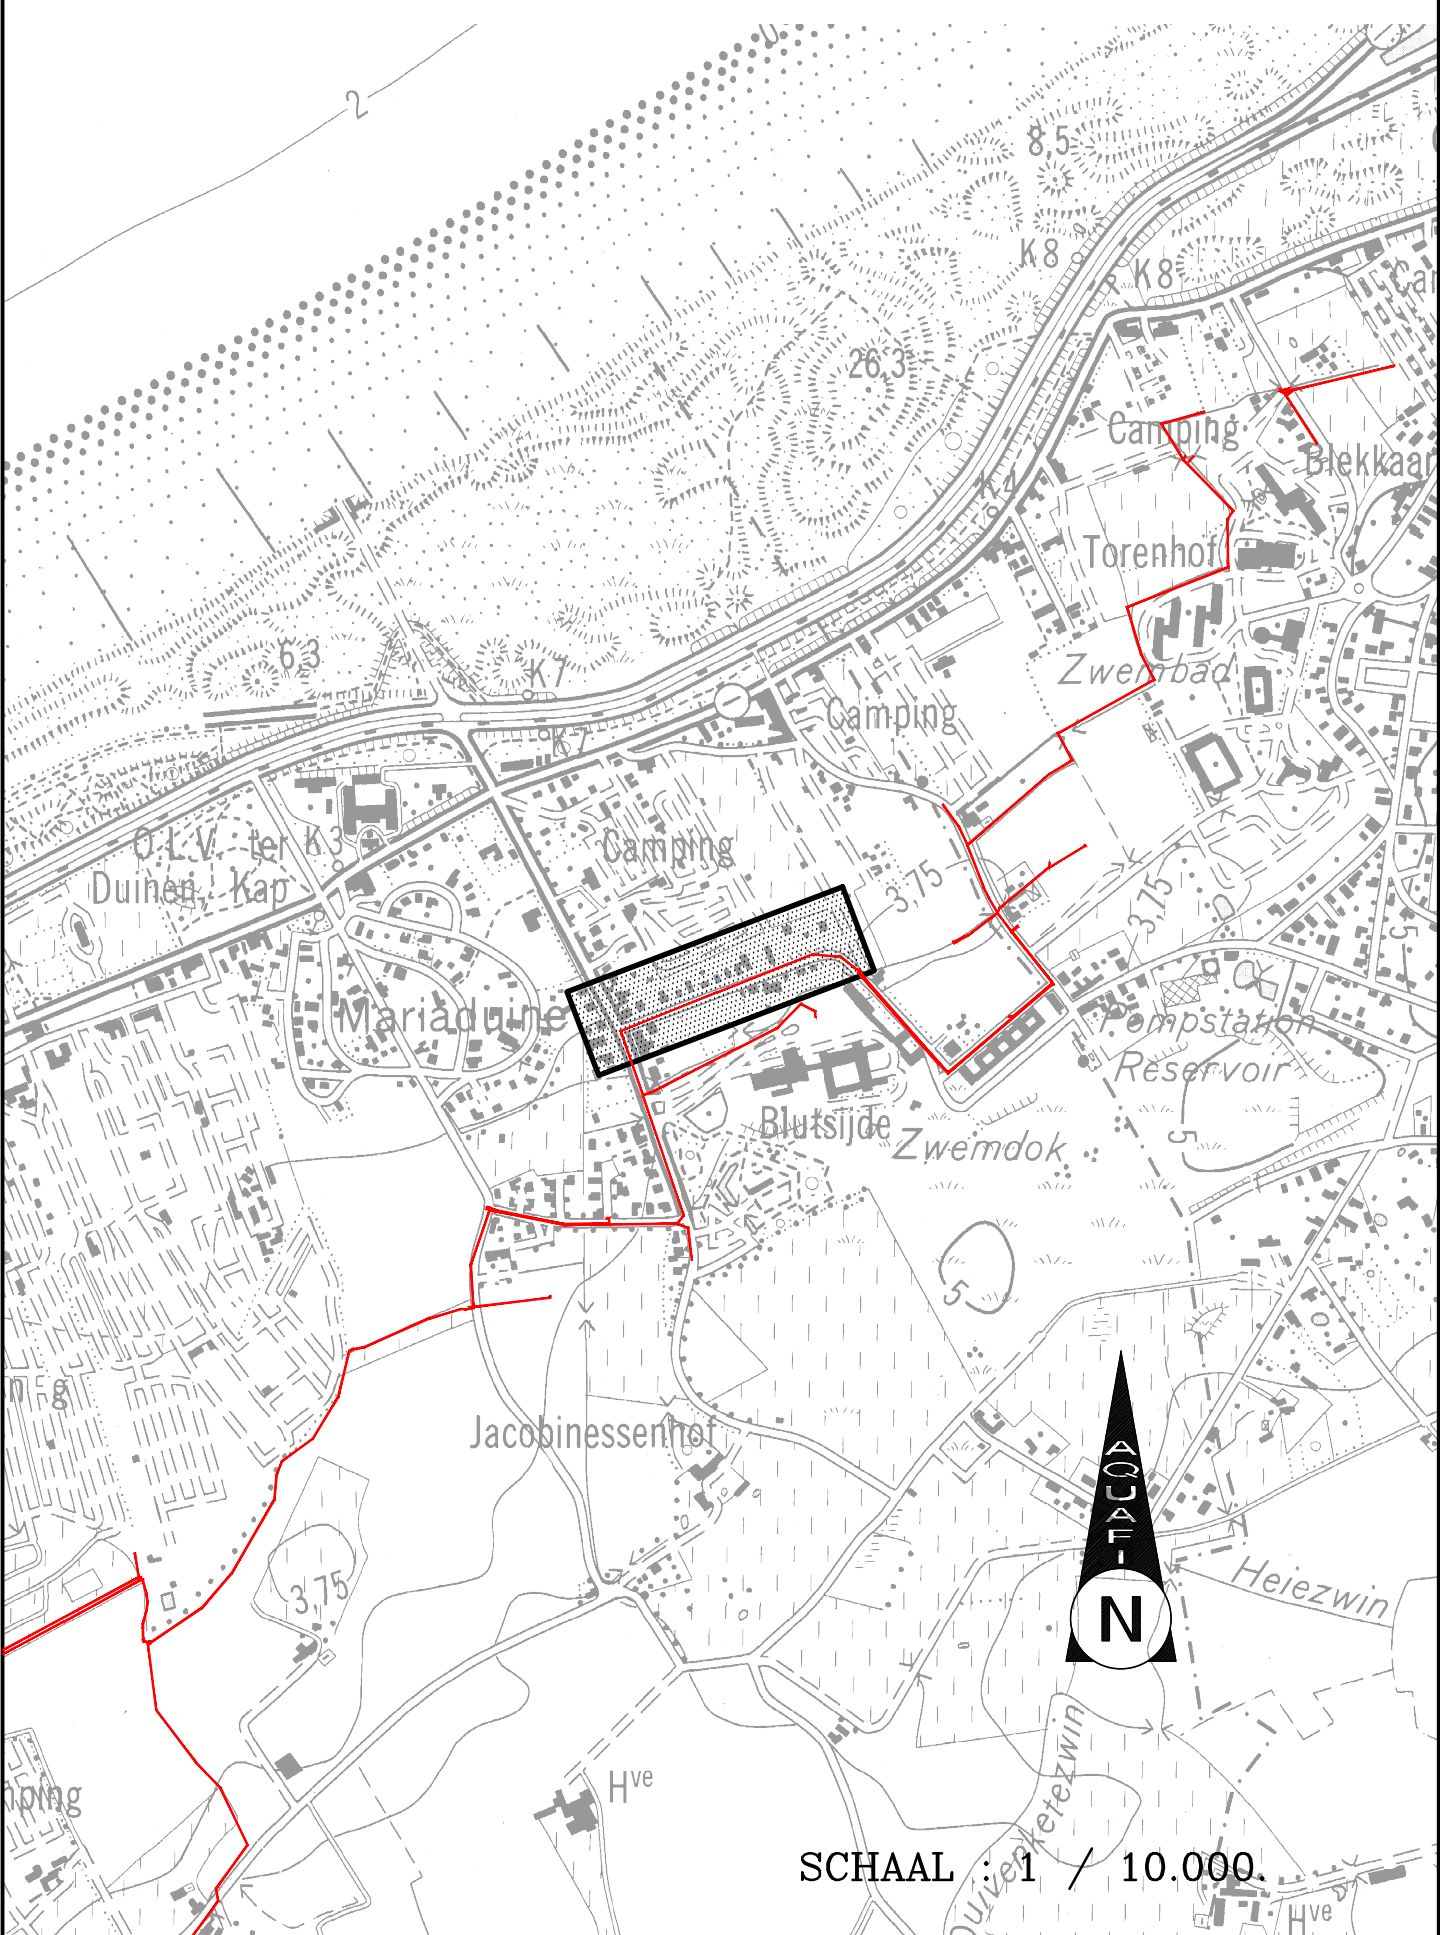

Aquafin

Aquafin NV
Dijkstraat 8
2630 Aartselaar
Tel.: 03 450 45 11
www.aquafin.be

Province:

WEST-VLAANDEREN

Stad/Gemeente:

OOSTENDE

Projectnaam:

BREDENE - DE HAAN

AFKOPPELEN COLLECTORENNETWERK

Projectnummer:

21.740B

Titel:

Ontwerpplan riolerings- en collectorwerken

PLAN 9 DERBYLAAN.

Bouwheer

Aquafin

Dirk De Weert

Directeur infrastructuur

Plannummer

21.740B/1/05-2-7.9/35

Studiebureau

STUDIO BVA

BVA STUDIEBUREAU JORCKHEERE

Koen Jorckheere, zaakvoerder

Bredene - de Haan 134/5

tel.: 050 45 50 90

email: concreet@bva-studie.be

Gemeente

Aannemer

Schaal:

1/500

Plan opp.:

0.69m²

Dossiernummer studiebureau:

8498