SCHALEN : Lengte : 1/500
Hoogte : 1/100

LENGTEPROFIEL.

Vergelijkingsvlak
−2,00m TAW

SCHALEN : LENGTE 1 / 500.
HOOGTE 1 / 100.

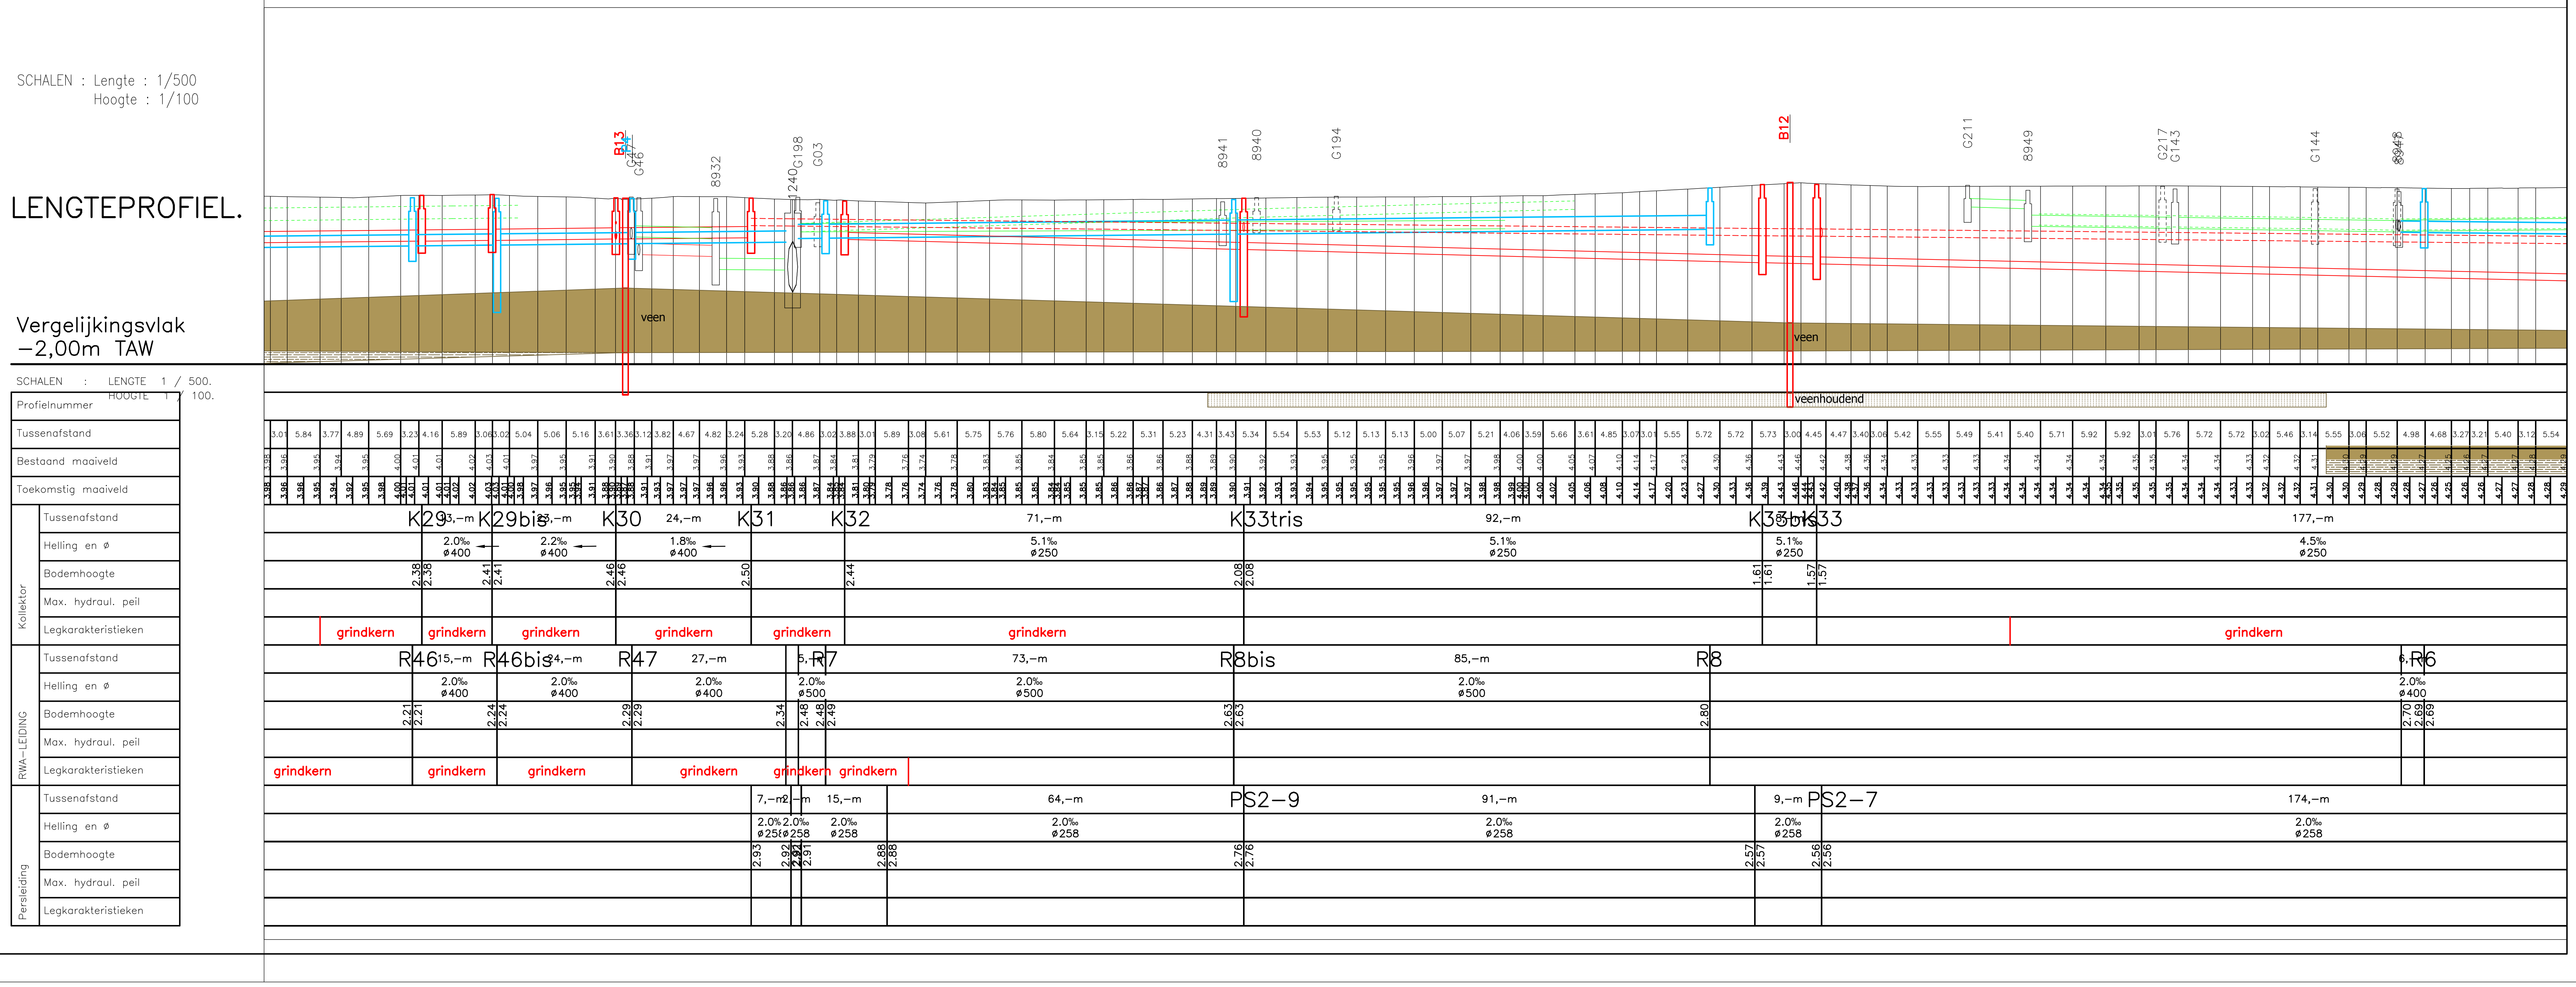

LIGGINGSPLAN.

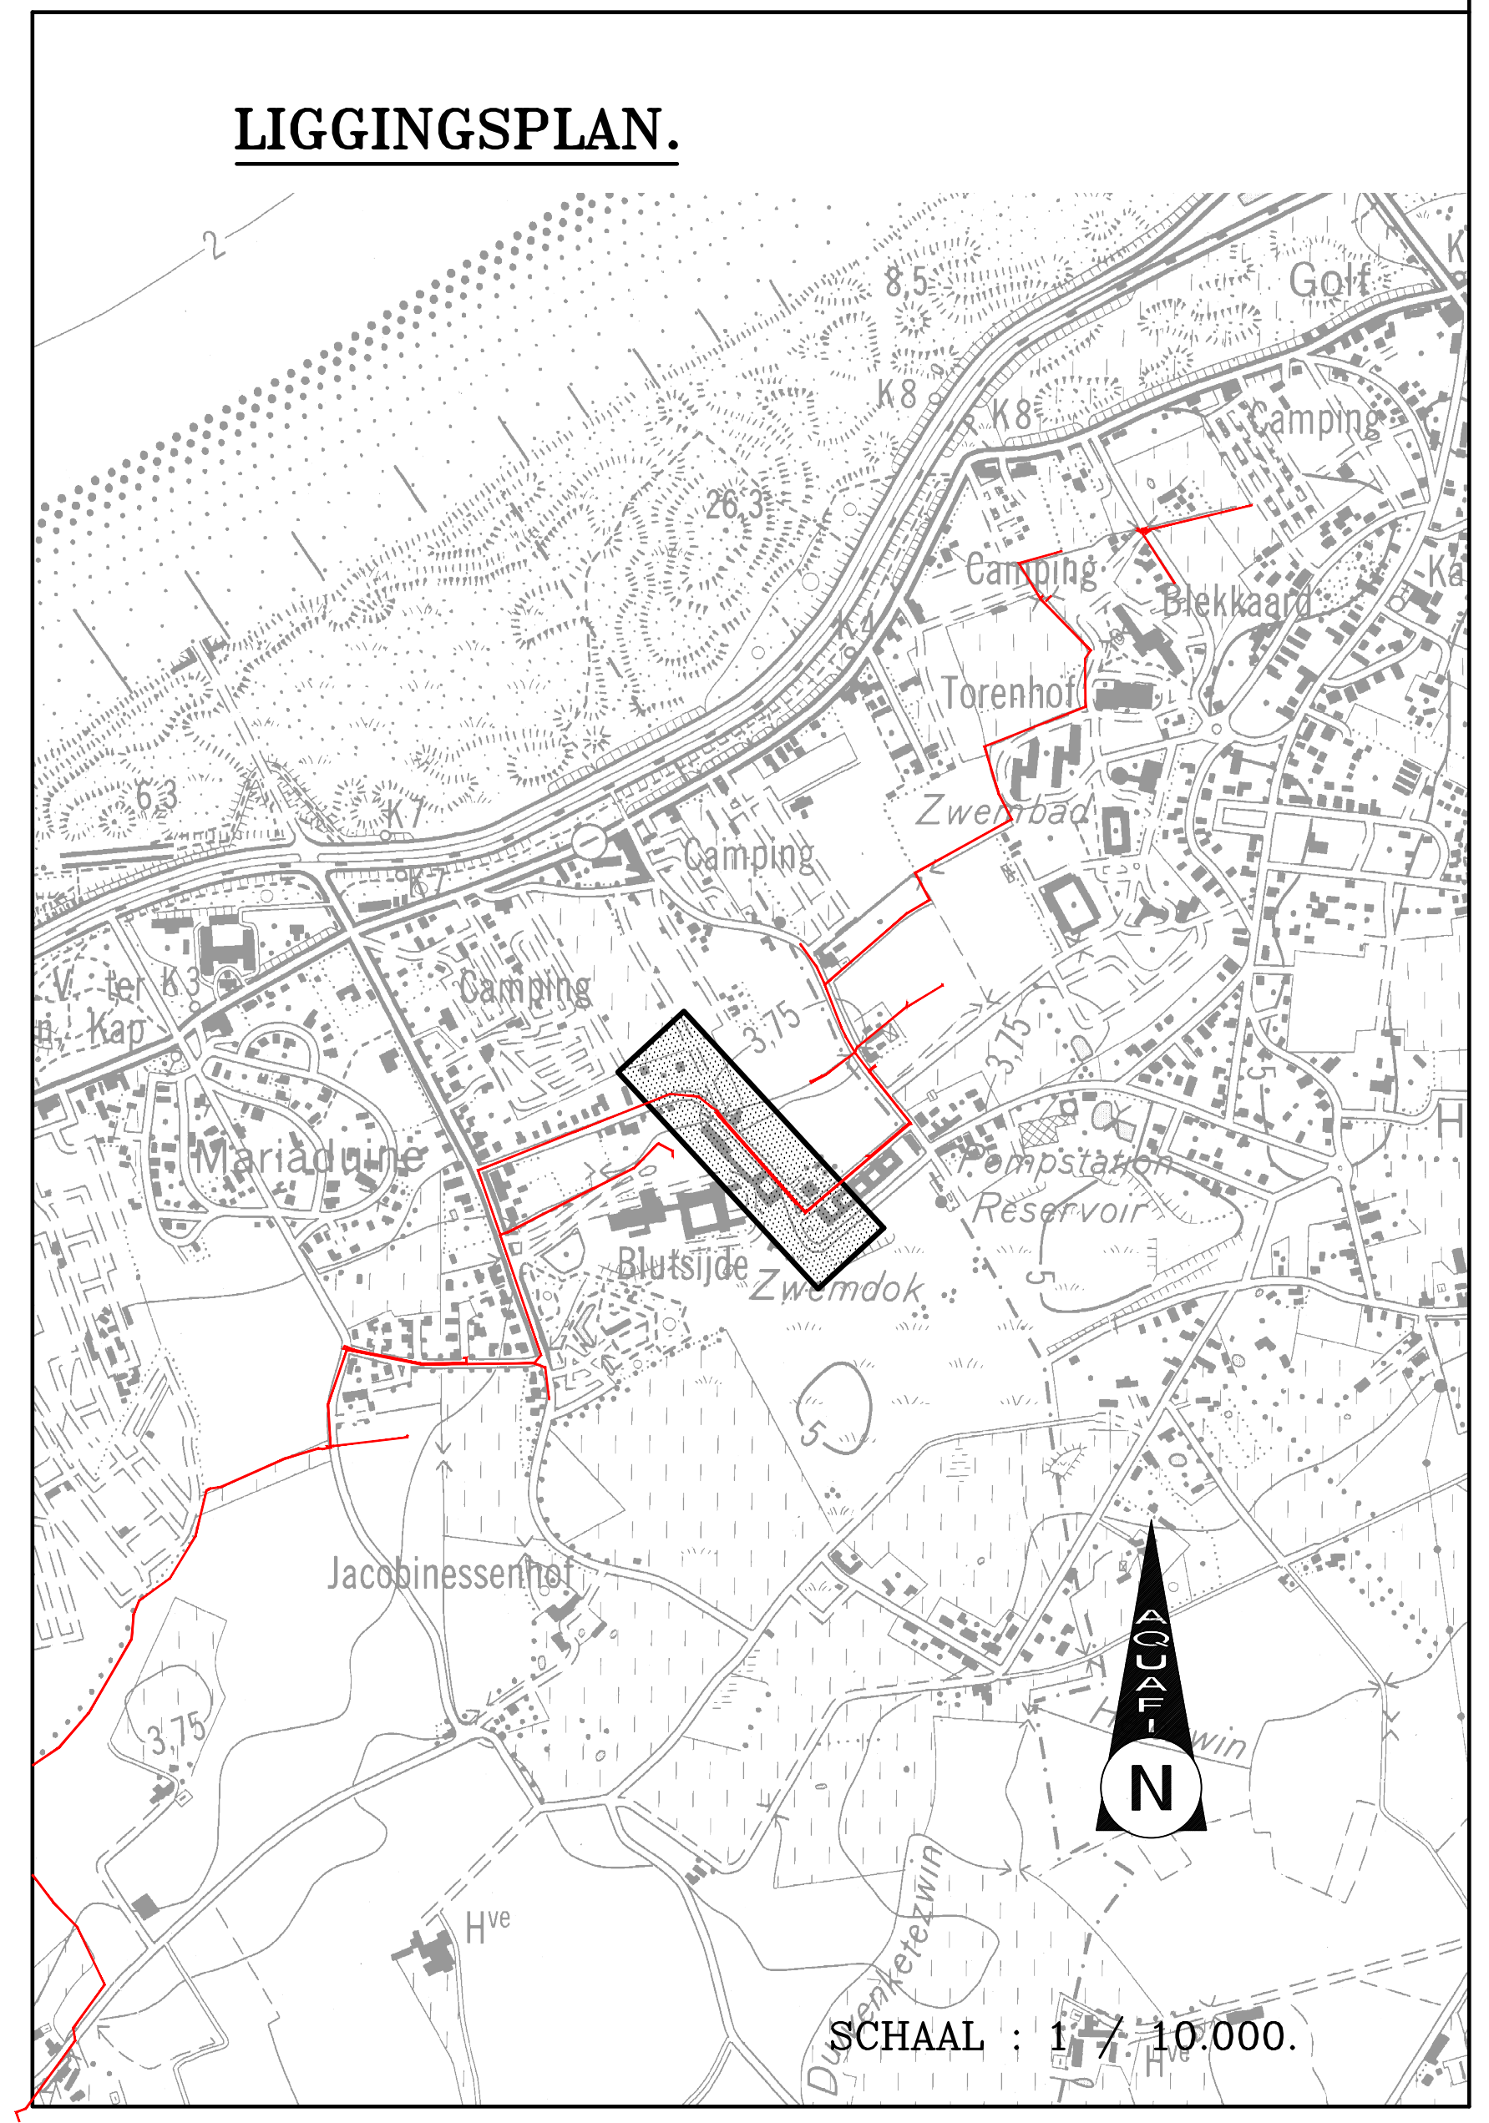

SCHAAL : 1 / 10.000.

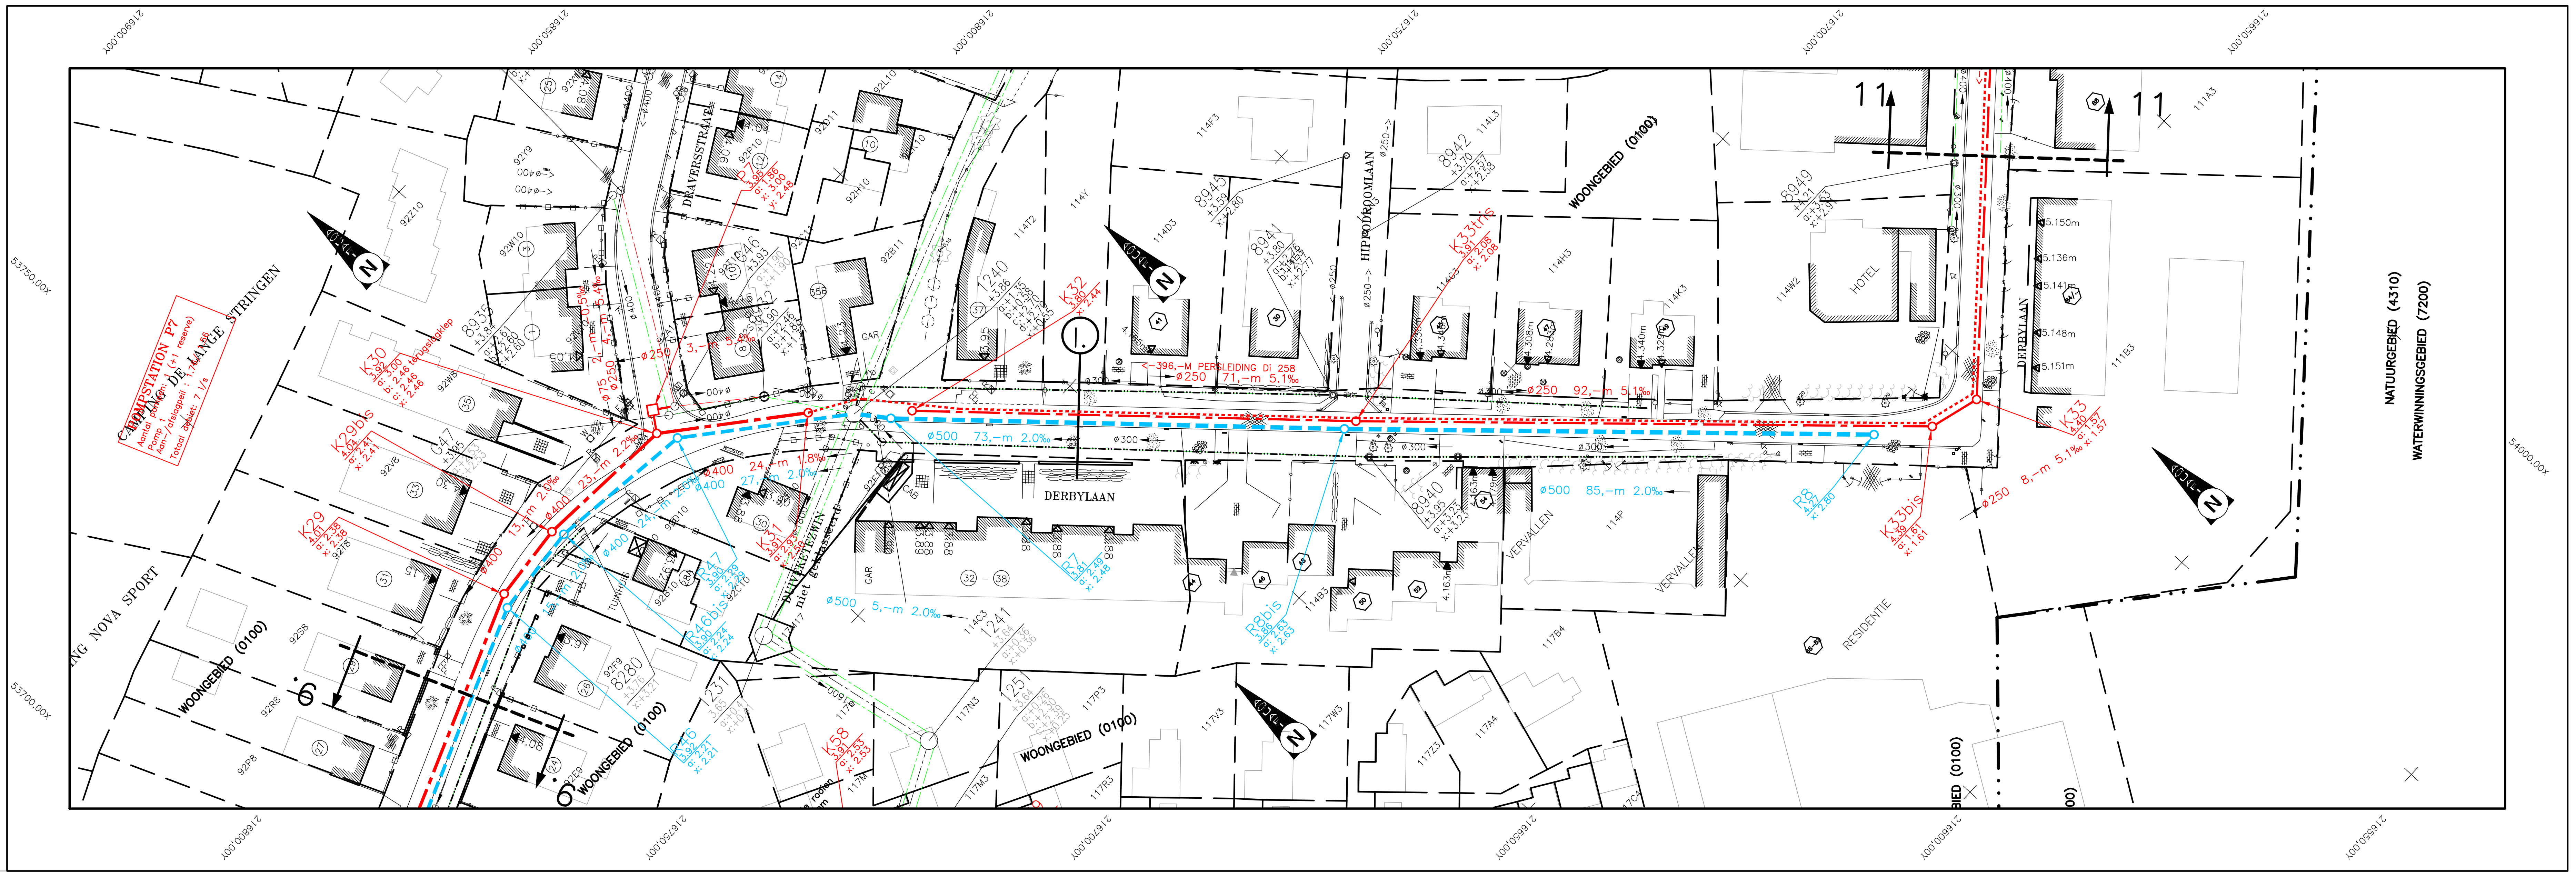

Aquafin

Aquafin NV
Dijkstraat 8
2630 Aartselaar
Tel.: 03 450 45 11
www.aquafin.be

Provincie:
WEST-VLAANDEREN
Stad/Gemeente:
OOSTENDE

Projectnaam:
BREDENE - DE HAAN
AFKOPPELEN COLLECTORENNETWERK
Projectnummer:
21.740B
Titel: **Ontwerpplan riolerings- en collectorwerken**
PLAN 10 DERBYLAAN.

Bouwheer
Aquafin
Dirk De Waele
Directeur infrastructuur

Plannummer
21.740B/1/05-2-7.10/35

Nr.	Datum.	Historiek	
1	10/10/2016	proefstel vergunning	EB
2	18/11/2016	OF1	EB
3	29/11/2016	2de proefstel vergunning	EB

Studiebureau
BVBA Studiebureau Jonckheere
STUDIEBUREAU www.JONCKHEERE-SB.BE
Koningin Astridlaan 134/5
8200 Brugge
Koen Jonckheere, zaakvoerder
Beëdigd landmeter LAN040153
tel.: 050/40 50 90
email: infrastructuur@jonckheere-sb.be

Gemeente

Aannemer

Schaal:
1/500

Plan opp.:
0.69m²

Dossiernummer studiebureau:
8498