


LENGTEPROFIEL.

SCHALEN : Lengte : 1/500
Hoogte : 1/100



SCHALEN : LENGTE 1 / 500.
HOOGTE 1 / 100.

Vergelijkingsvlak
-2,00m TAW

Kolektor	Profielnummer
	Tussenafstand
	Bestaand maaiveld
	Toekomstig maaiveld
RWA-LEIDING	Tussenafstand
	Helling en ø
	Bodemhoogte
	Max. hydraul. peil
	Legkarakteristieken

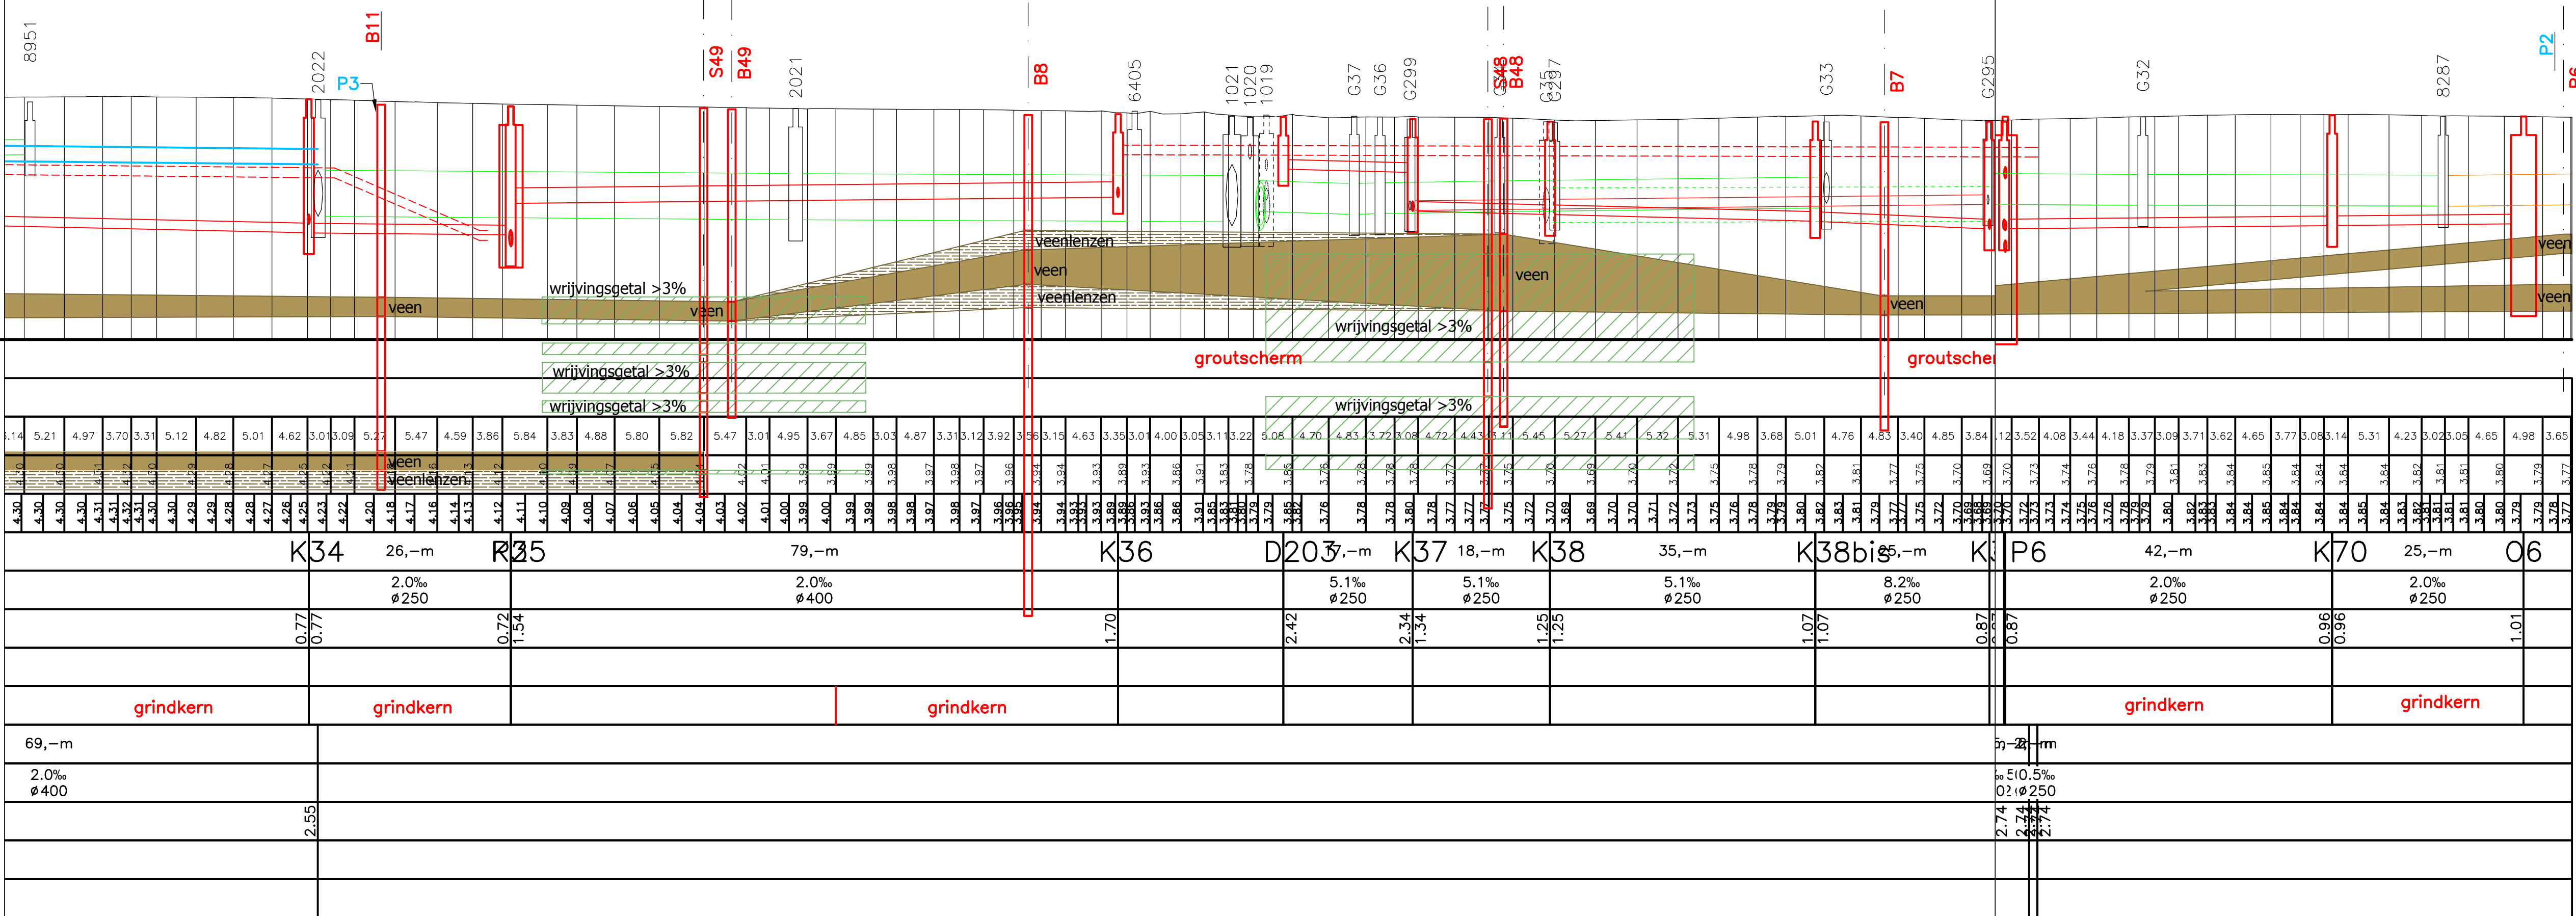

LIGGINGSPLAN.

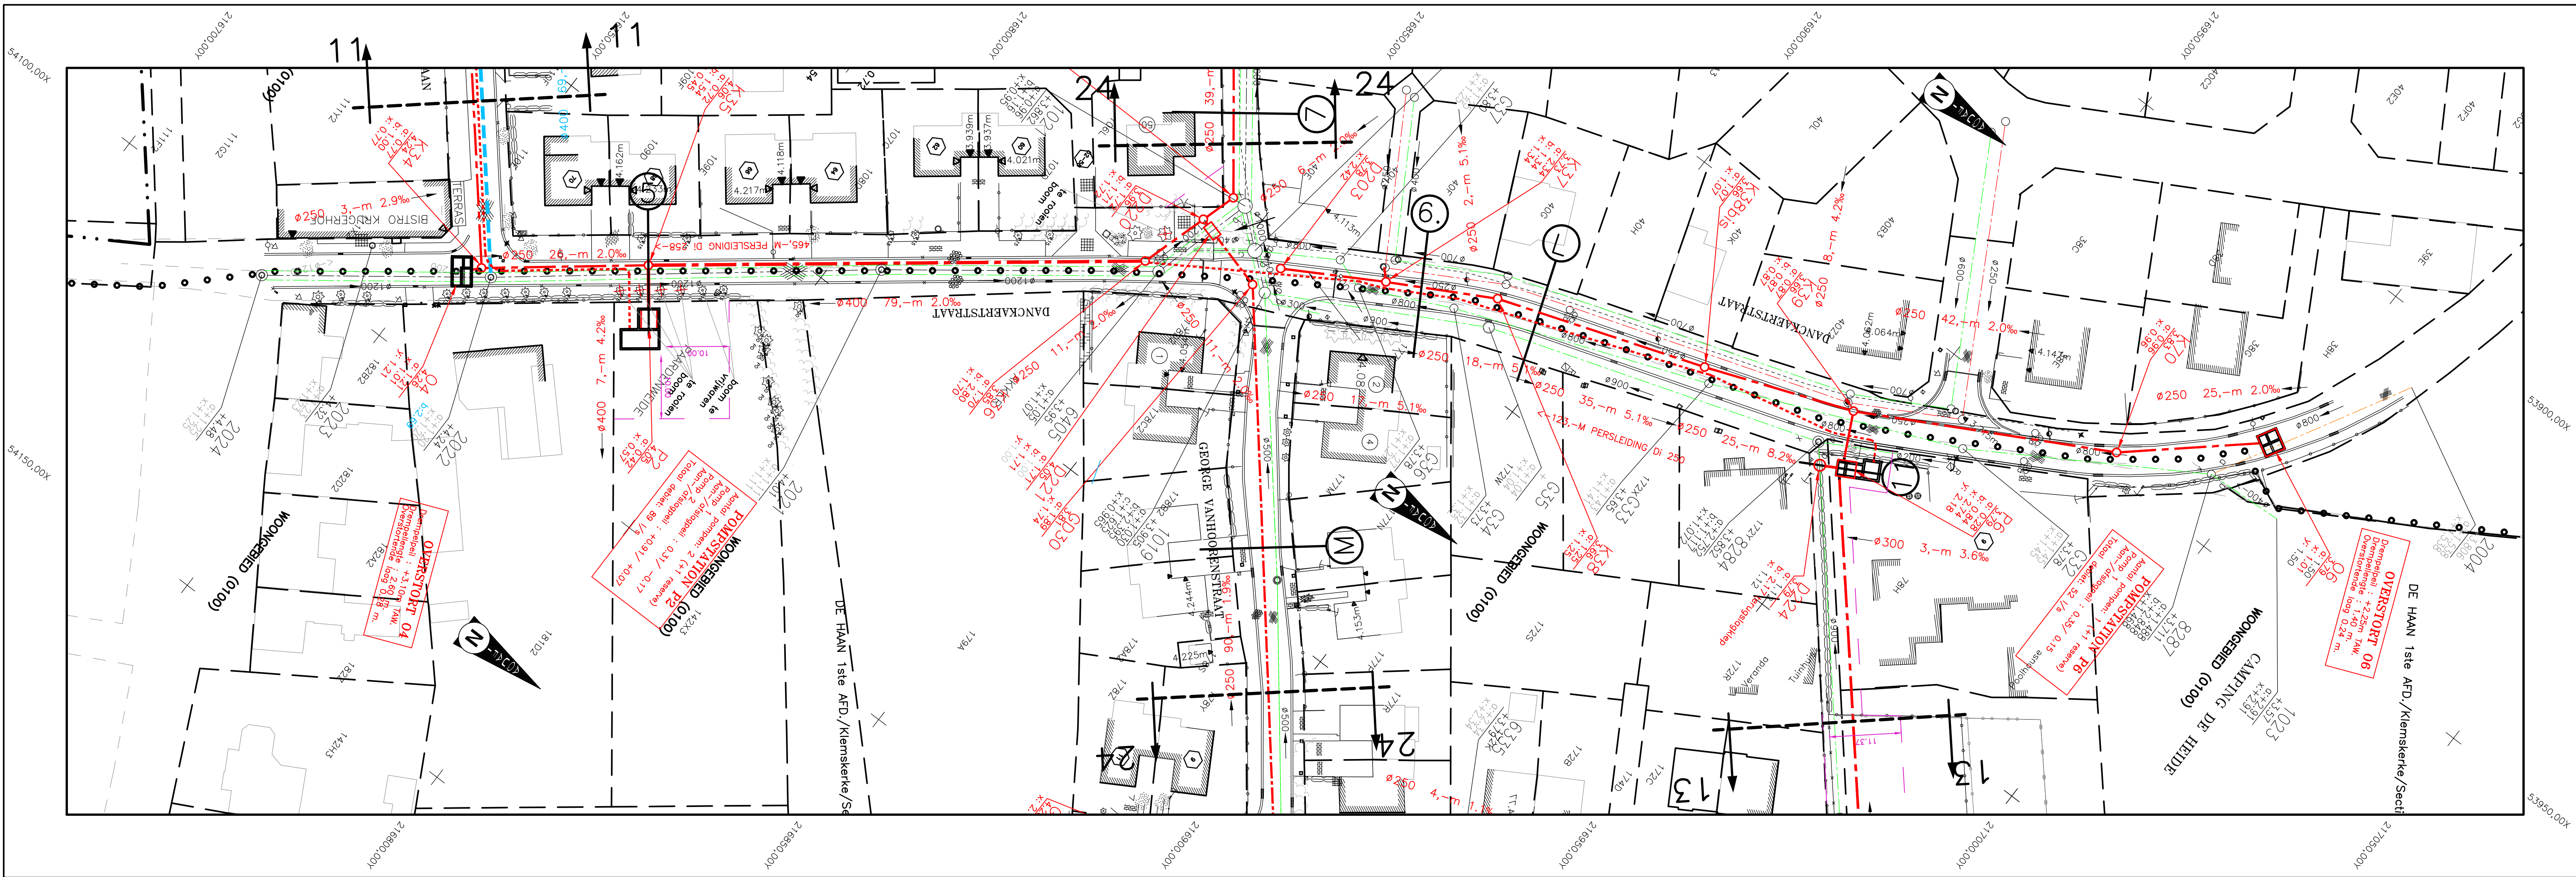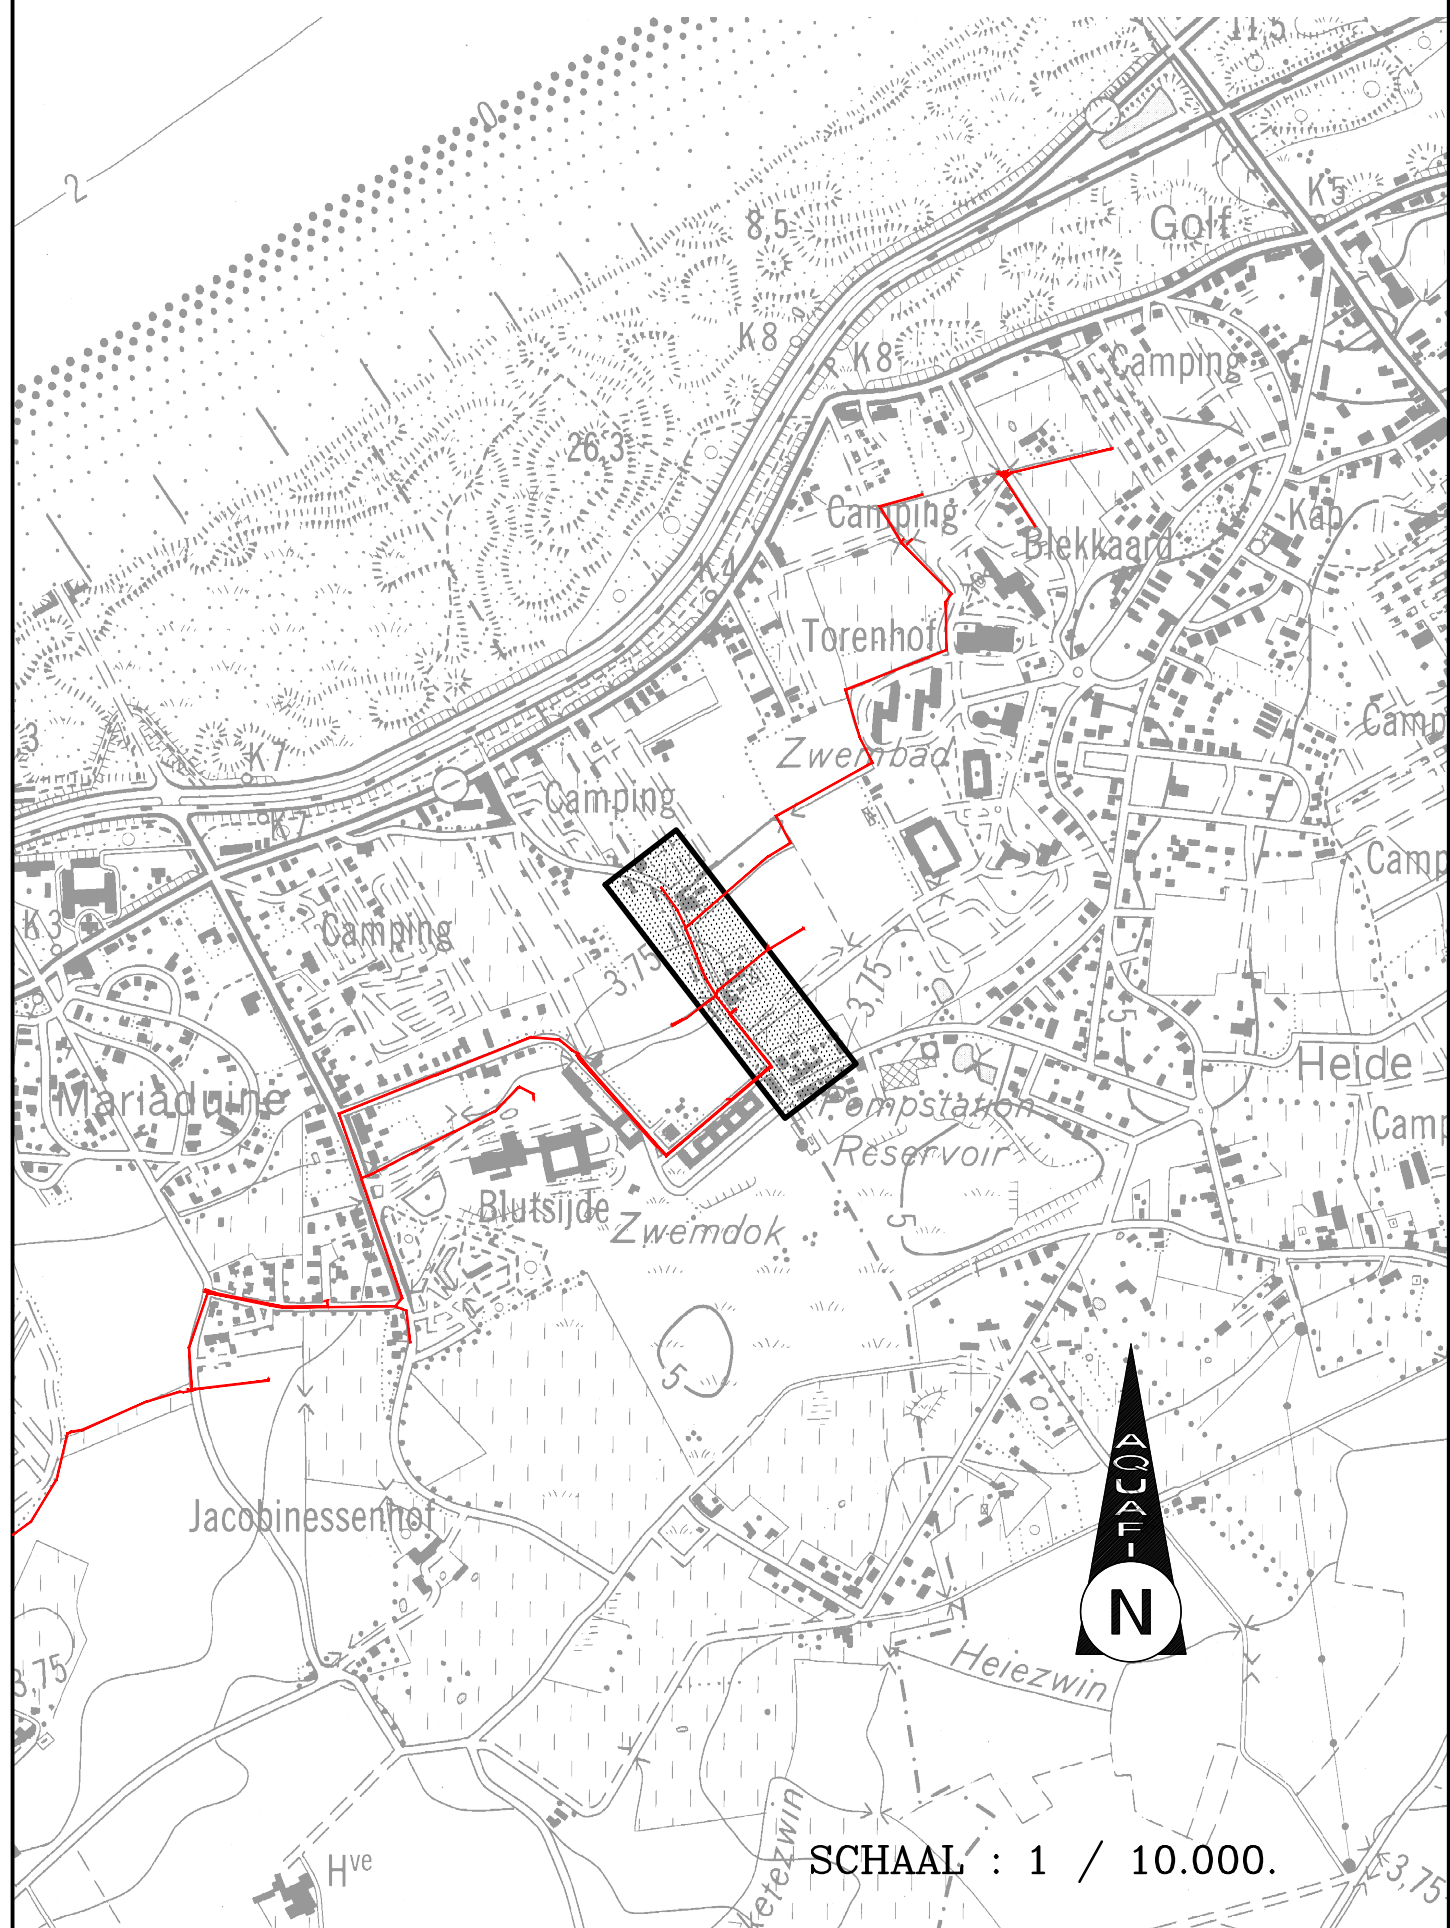

Aquafin

Aquafin NV
Dijkstraat 8
2630 Aartselaar
Tel.: 03 450 45 11
www.aquafin.be

Provincie:	WEST-VLAANDEREN
Stad/Gemeente:	OOSTENDE
Projectnaam:	BREDENE - DE HAAN AFKOPPELEN COLLECTORENNETWERK
Projectnummer:	21.740B
Titel:	Ontwerplan riolerings- en collectorwerken PLAN 12 - DANCKAERTSTRAAT

Bouwheer	Plannummer
Aquafin	21.740B/1/05-2-7.12/35
Studiebureau	
Gemeente	
Aannemer	
Schaal:	Plan opp:
1/500	0.69m²
	Dossiernummer studiebureau:
	8498