


LENGTEPROFIEL.

SCHALEN : Lengte : 1/500  
Hoogte : 1/100



SCHALEN : LENGTE 1 / 500.  
HOOGTE 1 / 100.

Vergelijkingsvlak  
-2,00m TAW

|            |                     |
|------------|---------------------|
| Kollektor  | Profielnummer       |
|            | Tussenafstand       |
|            | Bestaand maaiveld   |
|            | Toekomstig maaiveld |
|            |                     |
| Pervelding | Tussenafstand       |
|            | Helling en ø        |
|            | Bodemhoogte         |
|            | Max. hydraul. peil  |
|            | Legkarakteristieken |

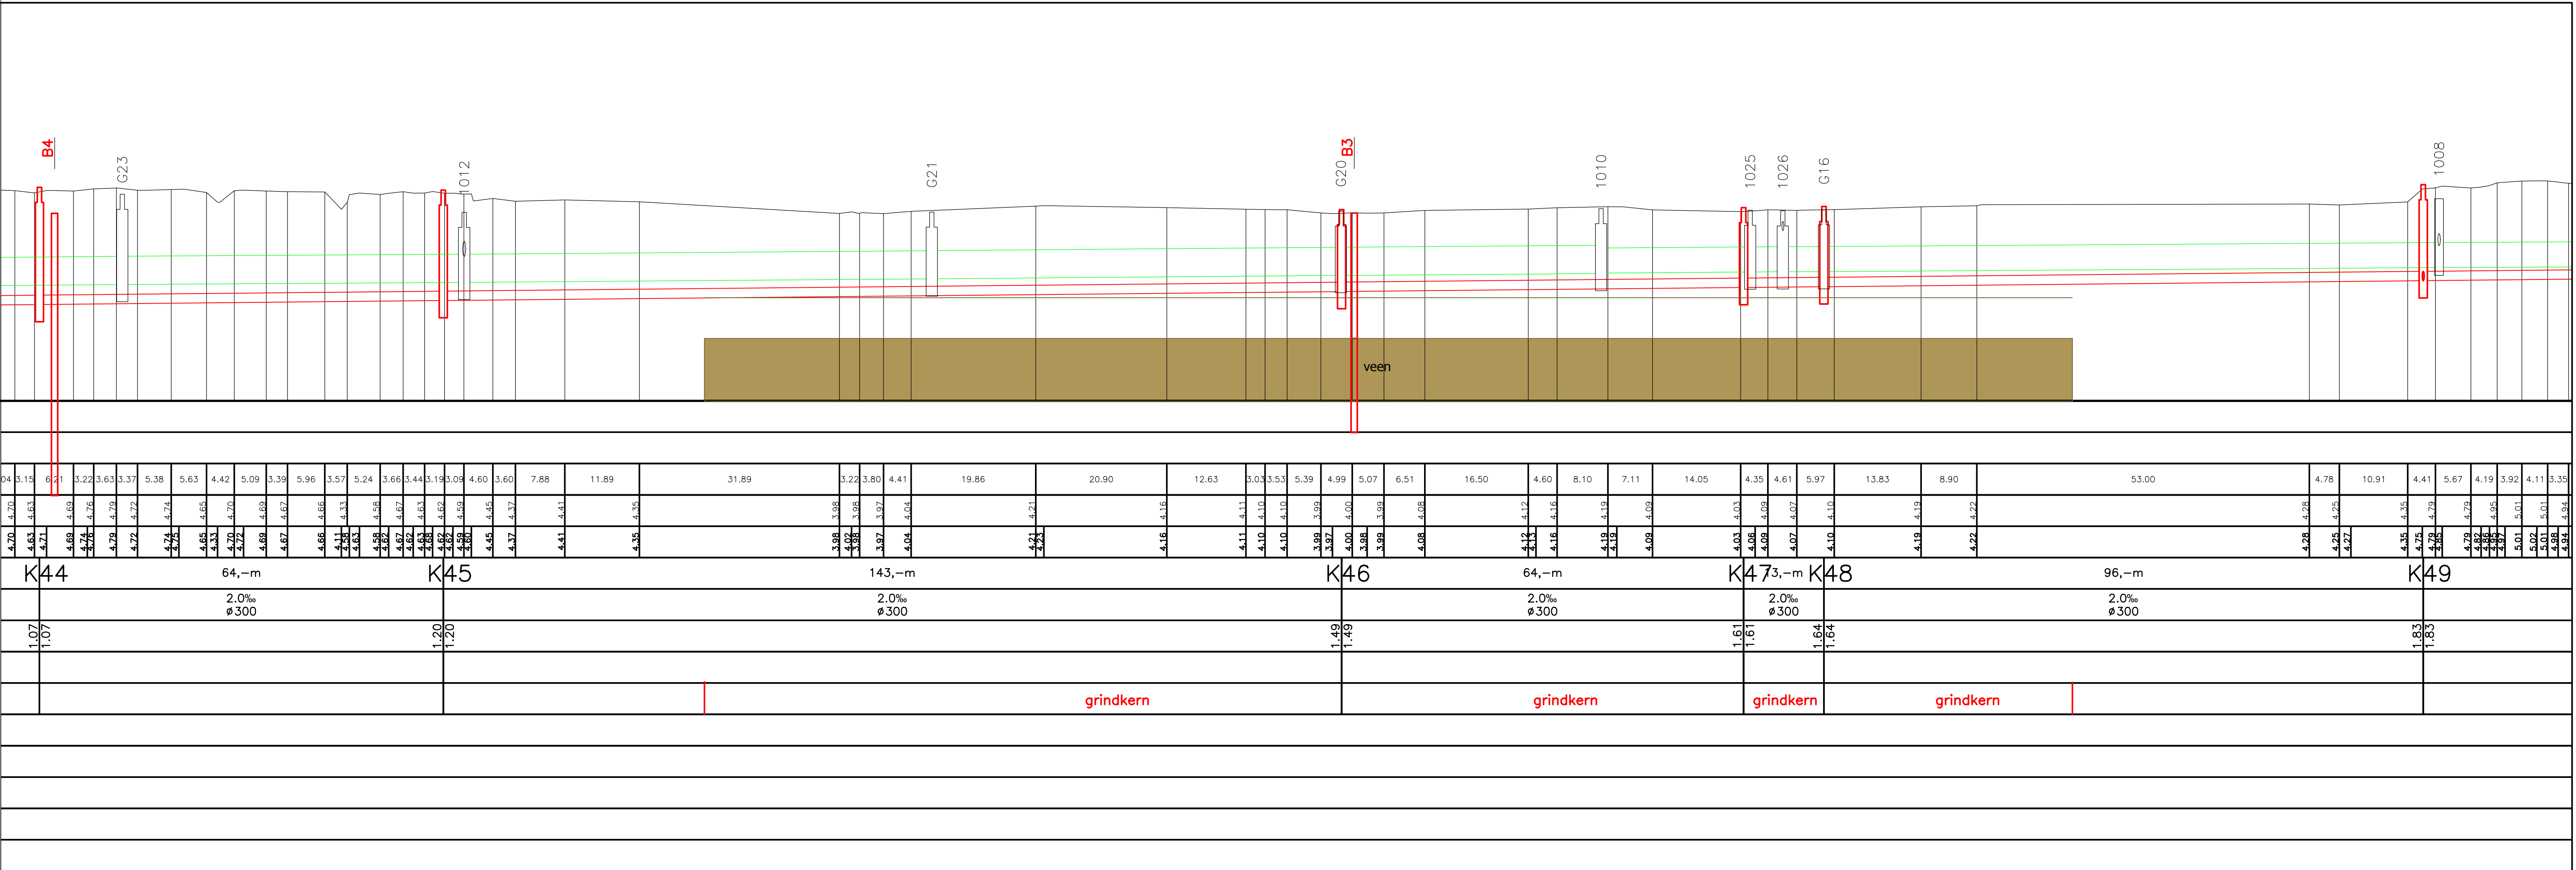

LIGGINGSPLAN.

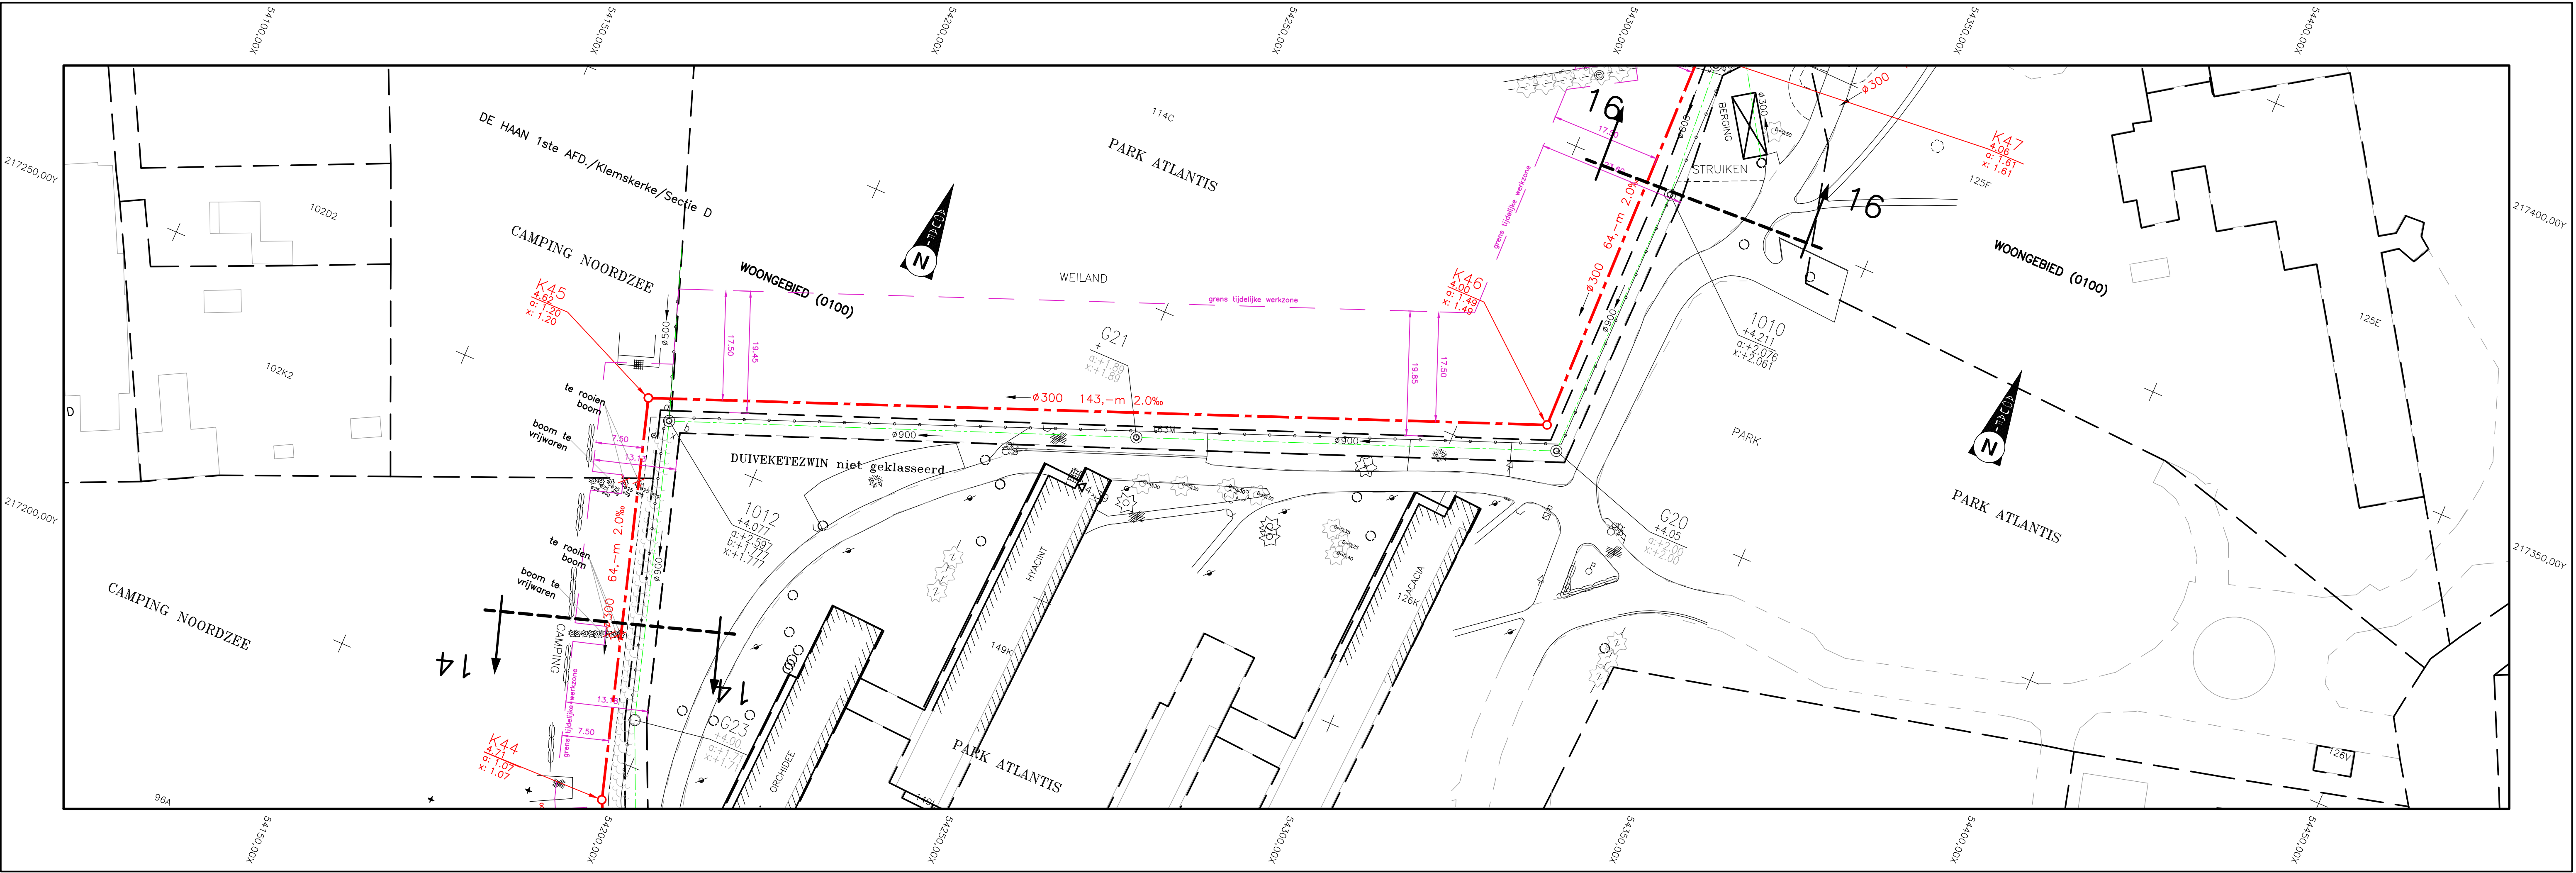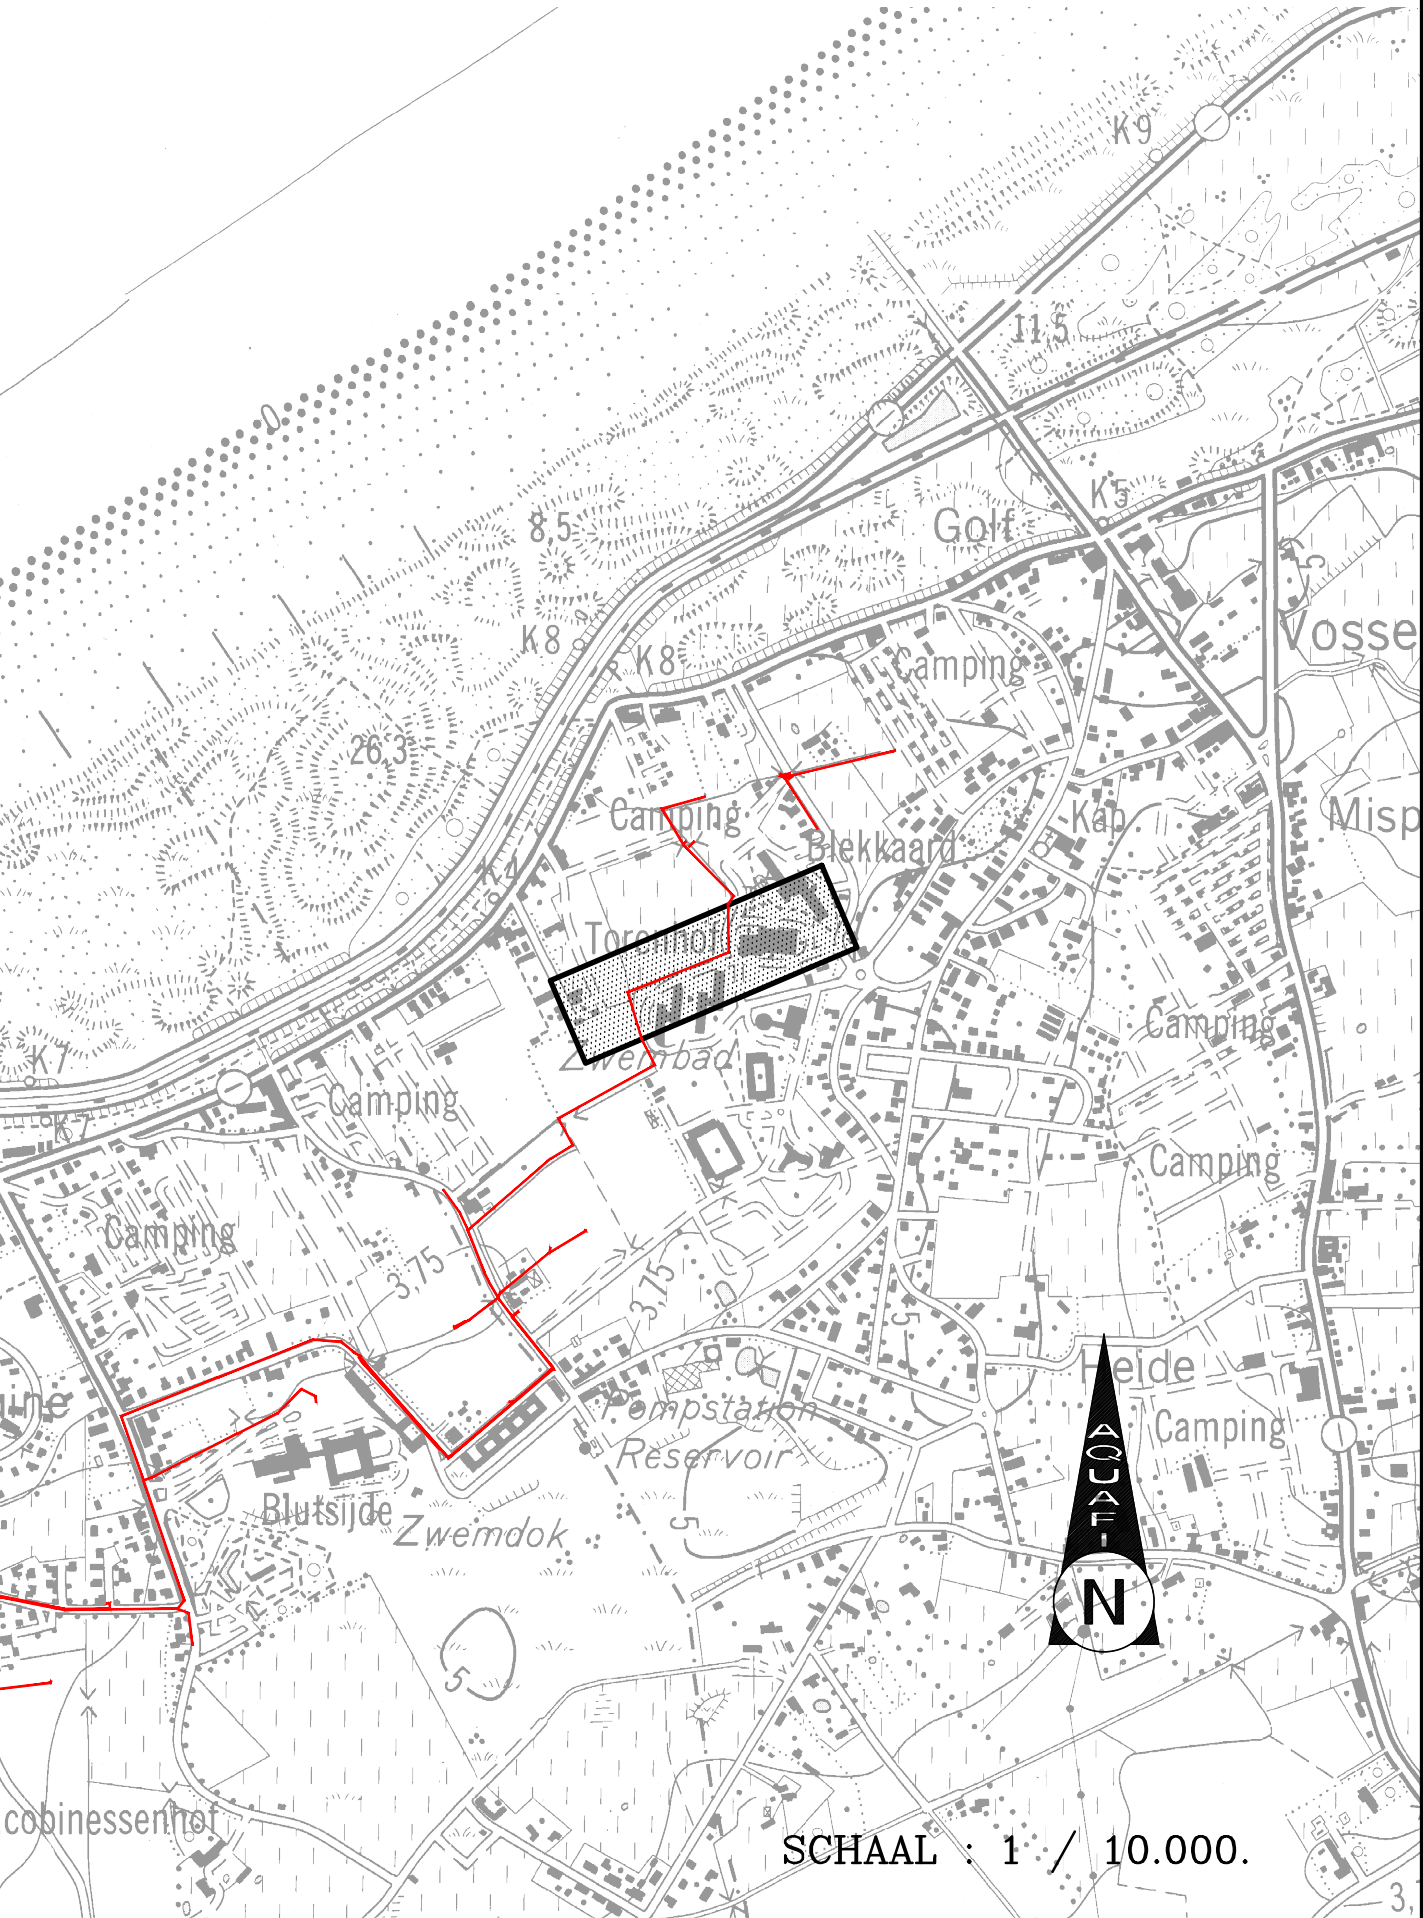

Aquafin NV  
Dijkstraat 8  
2630 Aartselaar  
Tel.: 03 450 45 11  
www.aquafin.be

Province: WEST-VLAANDEREN

Stad/Gemeente: OOSTENDE

Projectnaam: BREDENE - DE HAAN  
AFKOPPELEN COLLECTORENNETWERK

Projectnummer: 21.740B

Titel: **Ontwerplan riolerings- en collectorwerken**  
PLAN 15 T.H.V. HYACINT EN ACASIA.

Bouwheer: Aquafin  
Dirk De Weert  
Directeur Infrastructuur

Plannummer: 21.740B/1/05-2-7.15/35

| Nr. | Datum.     | Historiek                |    |
|-----|------------|--------------------------|----|
| 1   | 10/10/2016 | proefstel vergunning     | EB |
| 2   | 18/11/2016 | OF1                      | EB |
| 3   | 29/11/2016 | 2de proefstel vergunning | EB |

Gemeente:

Aannemer:

Schaal: 1/500

Plan opp: 0.69m²

Dossiernummer studiebureau: 8498