

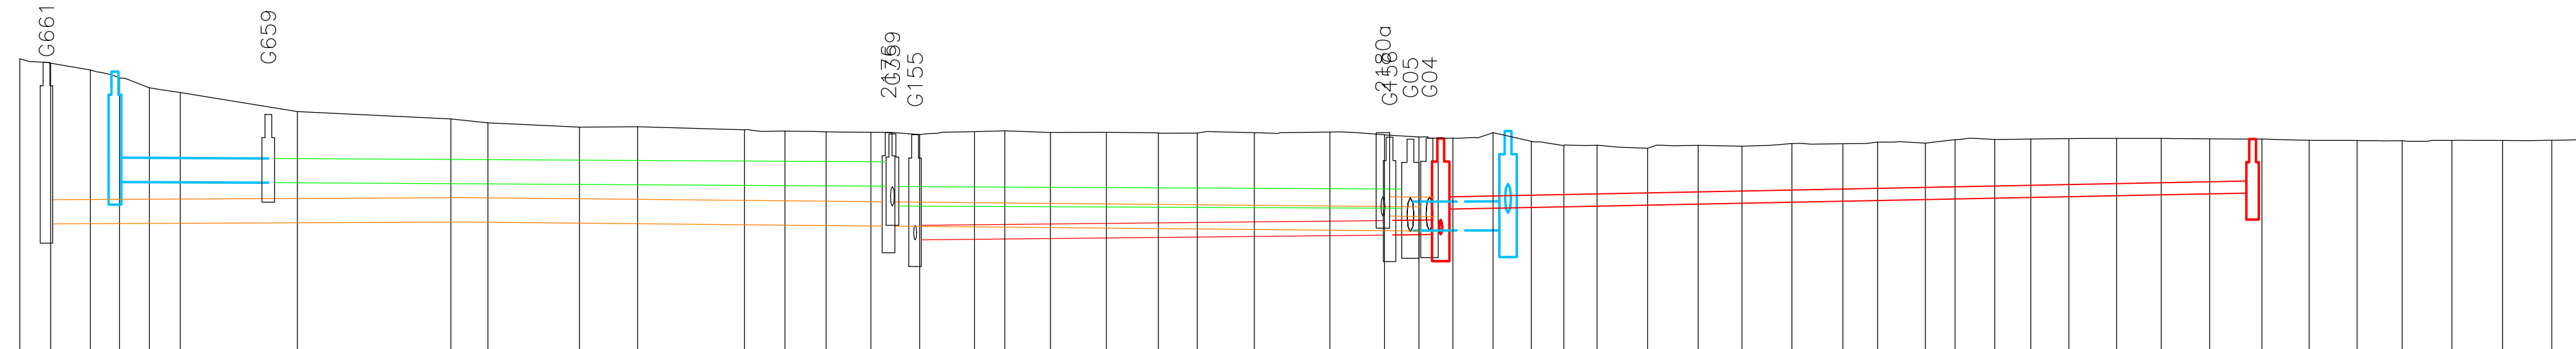
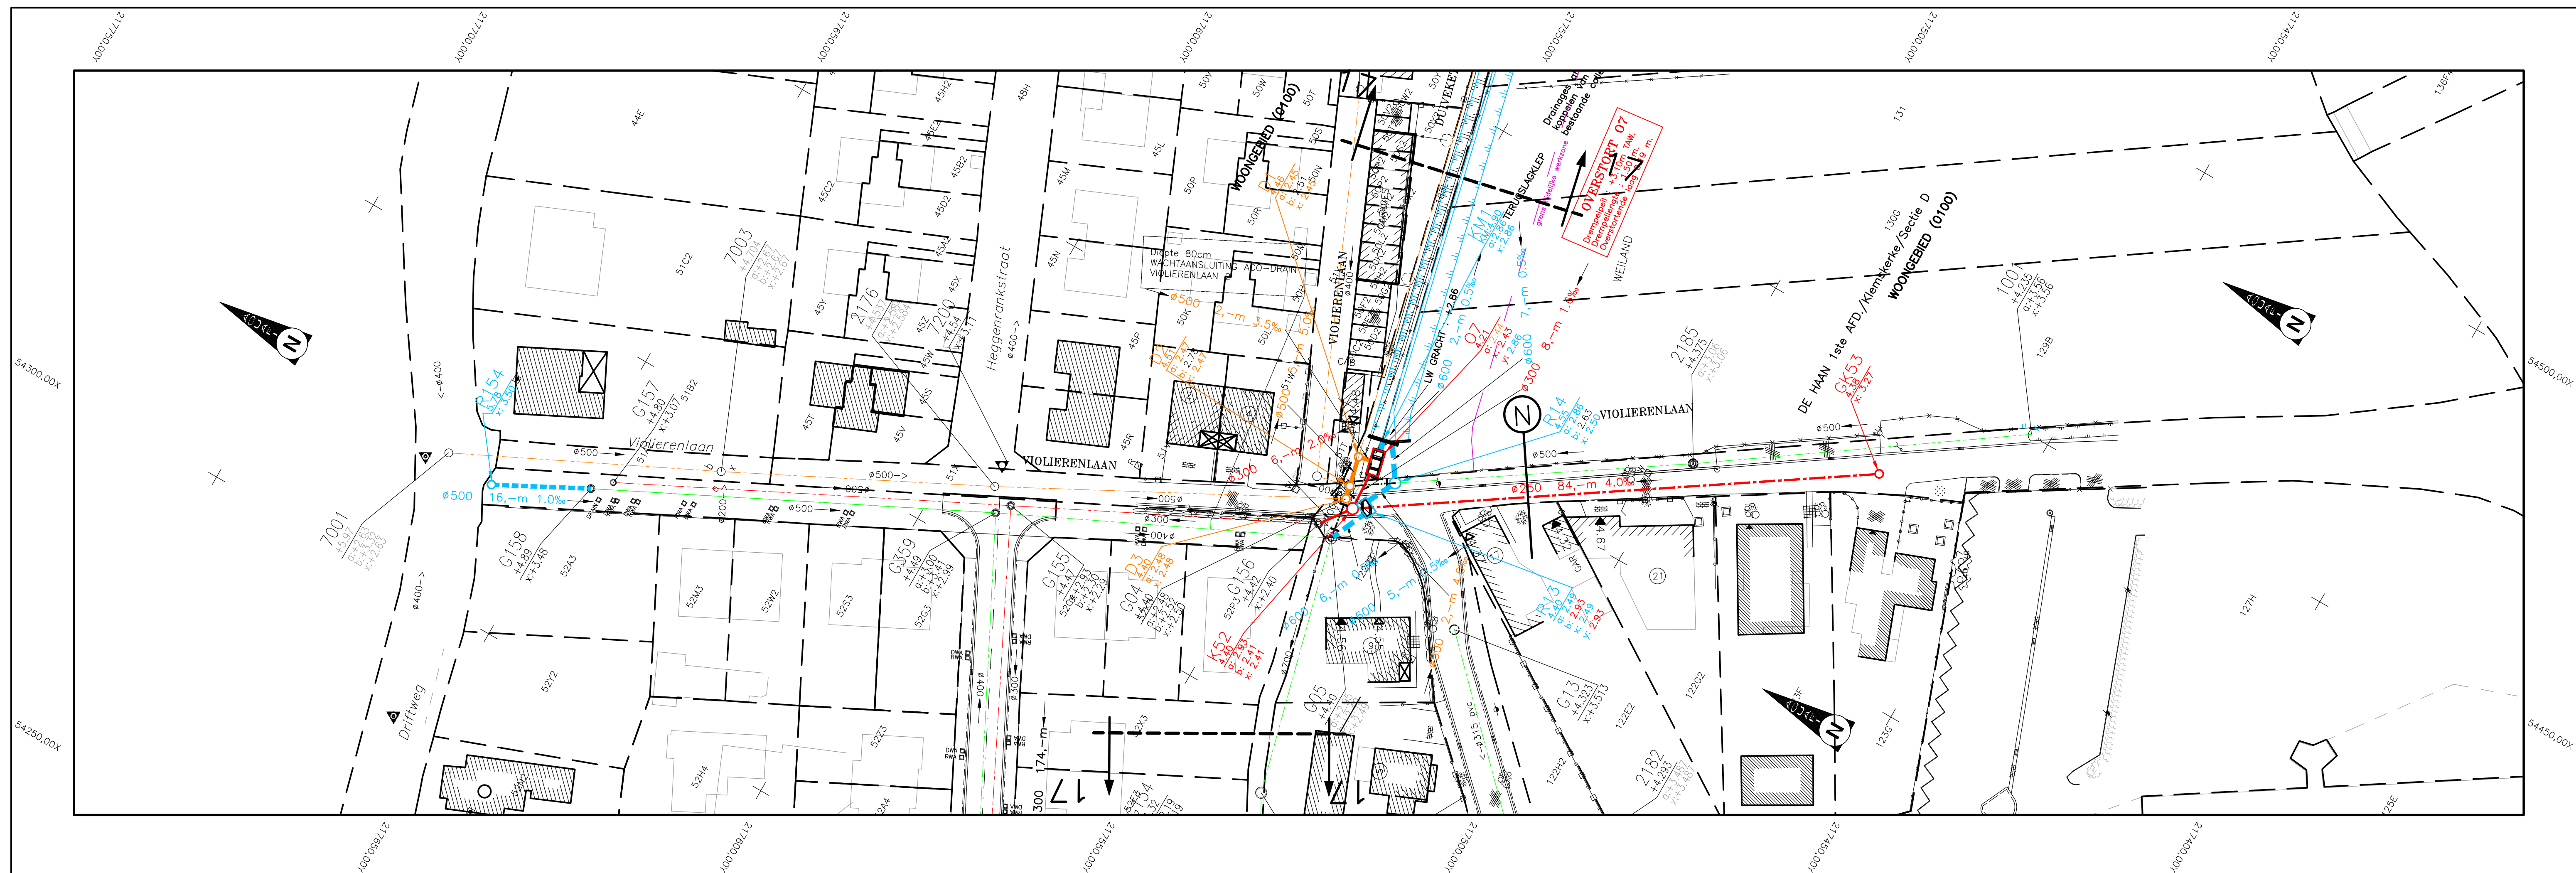
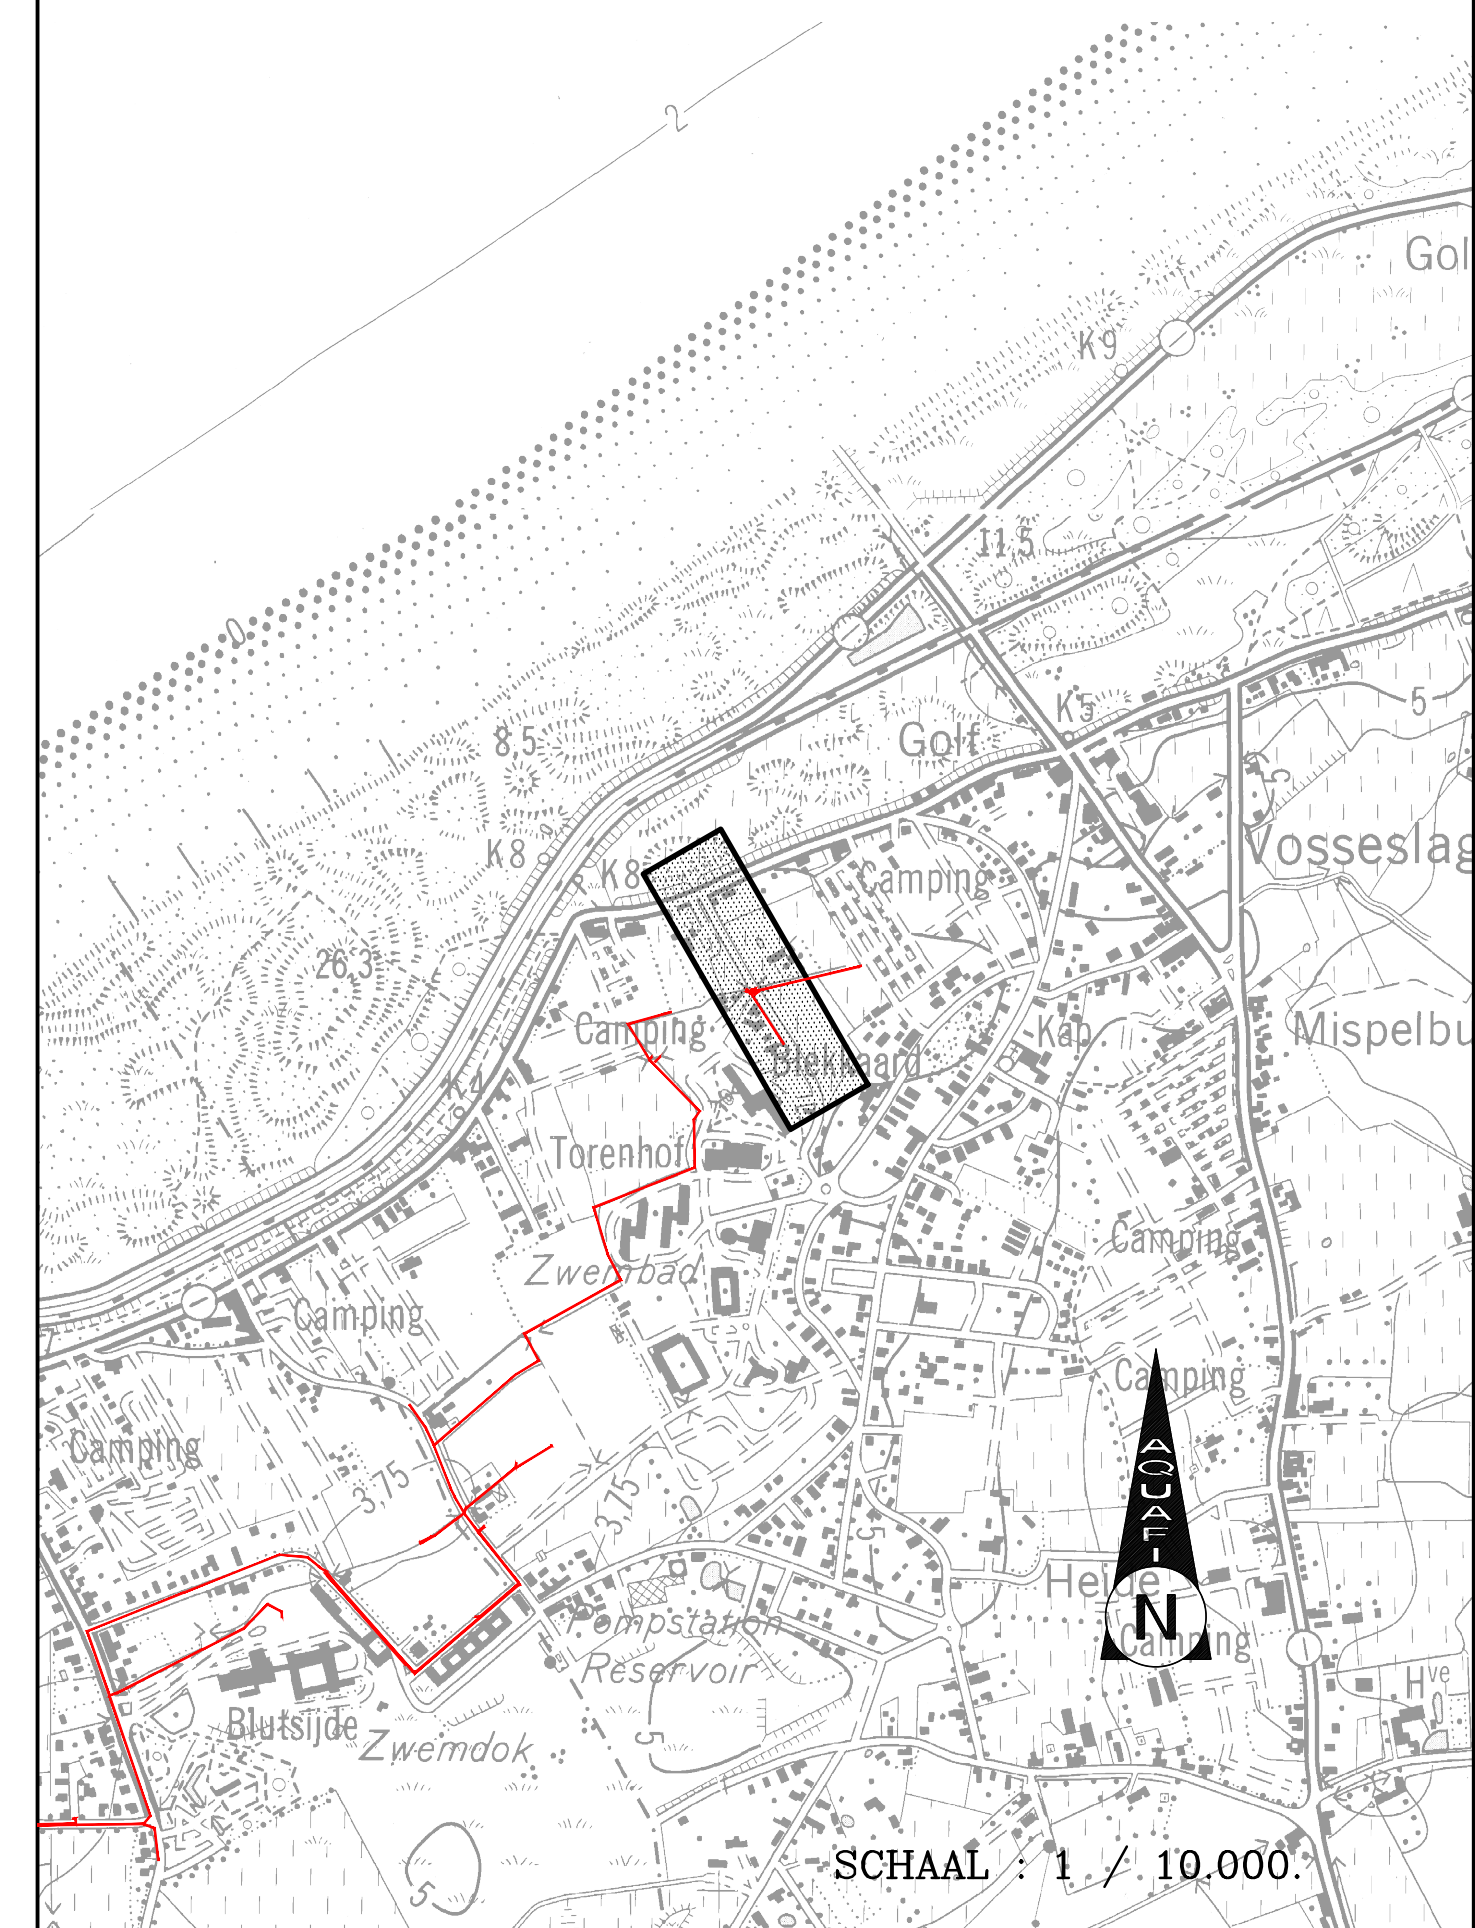
LENGTEPROFIEL.

SCHALEN : Lengte : 1/500
Hoogte : 1/100

SCHALEN : LENGTE 1 / 500.
HOOGTE 1 / 100.

Vergelijkingsvlak
-2,00m TAW

Profielnummer	
Tussenafstand	
Bestand maaiveld	
Toekomstig maaiveld	
Kolektor	Tussenafstand
	Helling en ø
	Bodemhoogte
	Max. hydraul. peil
RWA-LEIDING	Legkarakteristieken
	Tussenafstand
	Helling en ø
	Bodemhoogte
	Max. hydraul. peil
	Legkarakteristieken

[illegible]

Aquafin NV
Dijkstraat 8
2630 Aartselaar
Tel.: 03 450 45 11
www.aquafin.be

Provincie:	WEST-VLAANDEREN
Stad/Gemeente:	OOSTENDE

Projectnaam:	BREDENE - DE HAAN AFKOPPELEN COLLECTORENNETWERK
Projectnummer:	21.740B
Titel:	Ontwerplan riolerings- en collectorwerken PLAN 18 VIOLIERENLAAN



Studiebureau

 BVBA Stud
 Koen Jonck
 Beeldgids lan

Gemeente

Aannemer

Plannummer
21.740B/1/05-2-7.18/35

[illegible]

Schaal:

Plan opp.:
 0.69m^2

Dossiënummer studiebureau: