




SCHALEN : Lengte : 1/500
Hoogte : 1/100

Vergelijkingsvlak
0,00m TAW

Kolektor	Profielnummer
	Tussenaafstand
	Bestaand maaiveld
	Toekomstig maaiveld
RWA-LEIDING	Tussenaafstand
	Helling en ø
	Bodemhoogte
	Max. hydraul. peil
	Legkarakteristieken

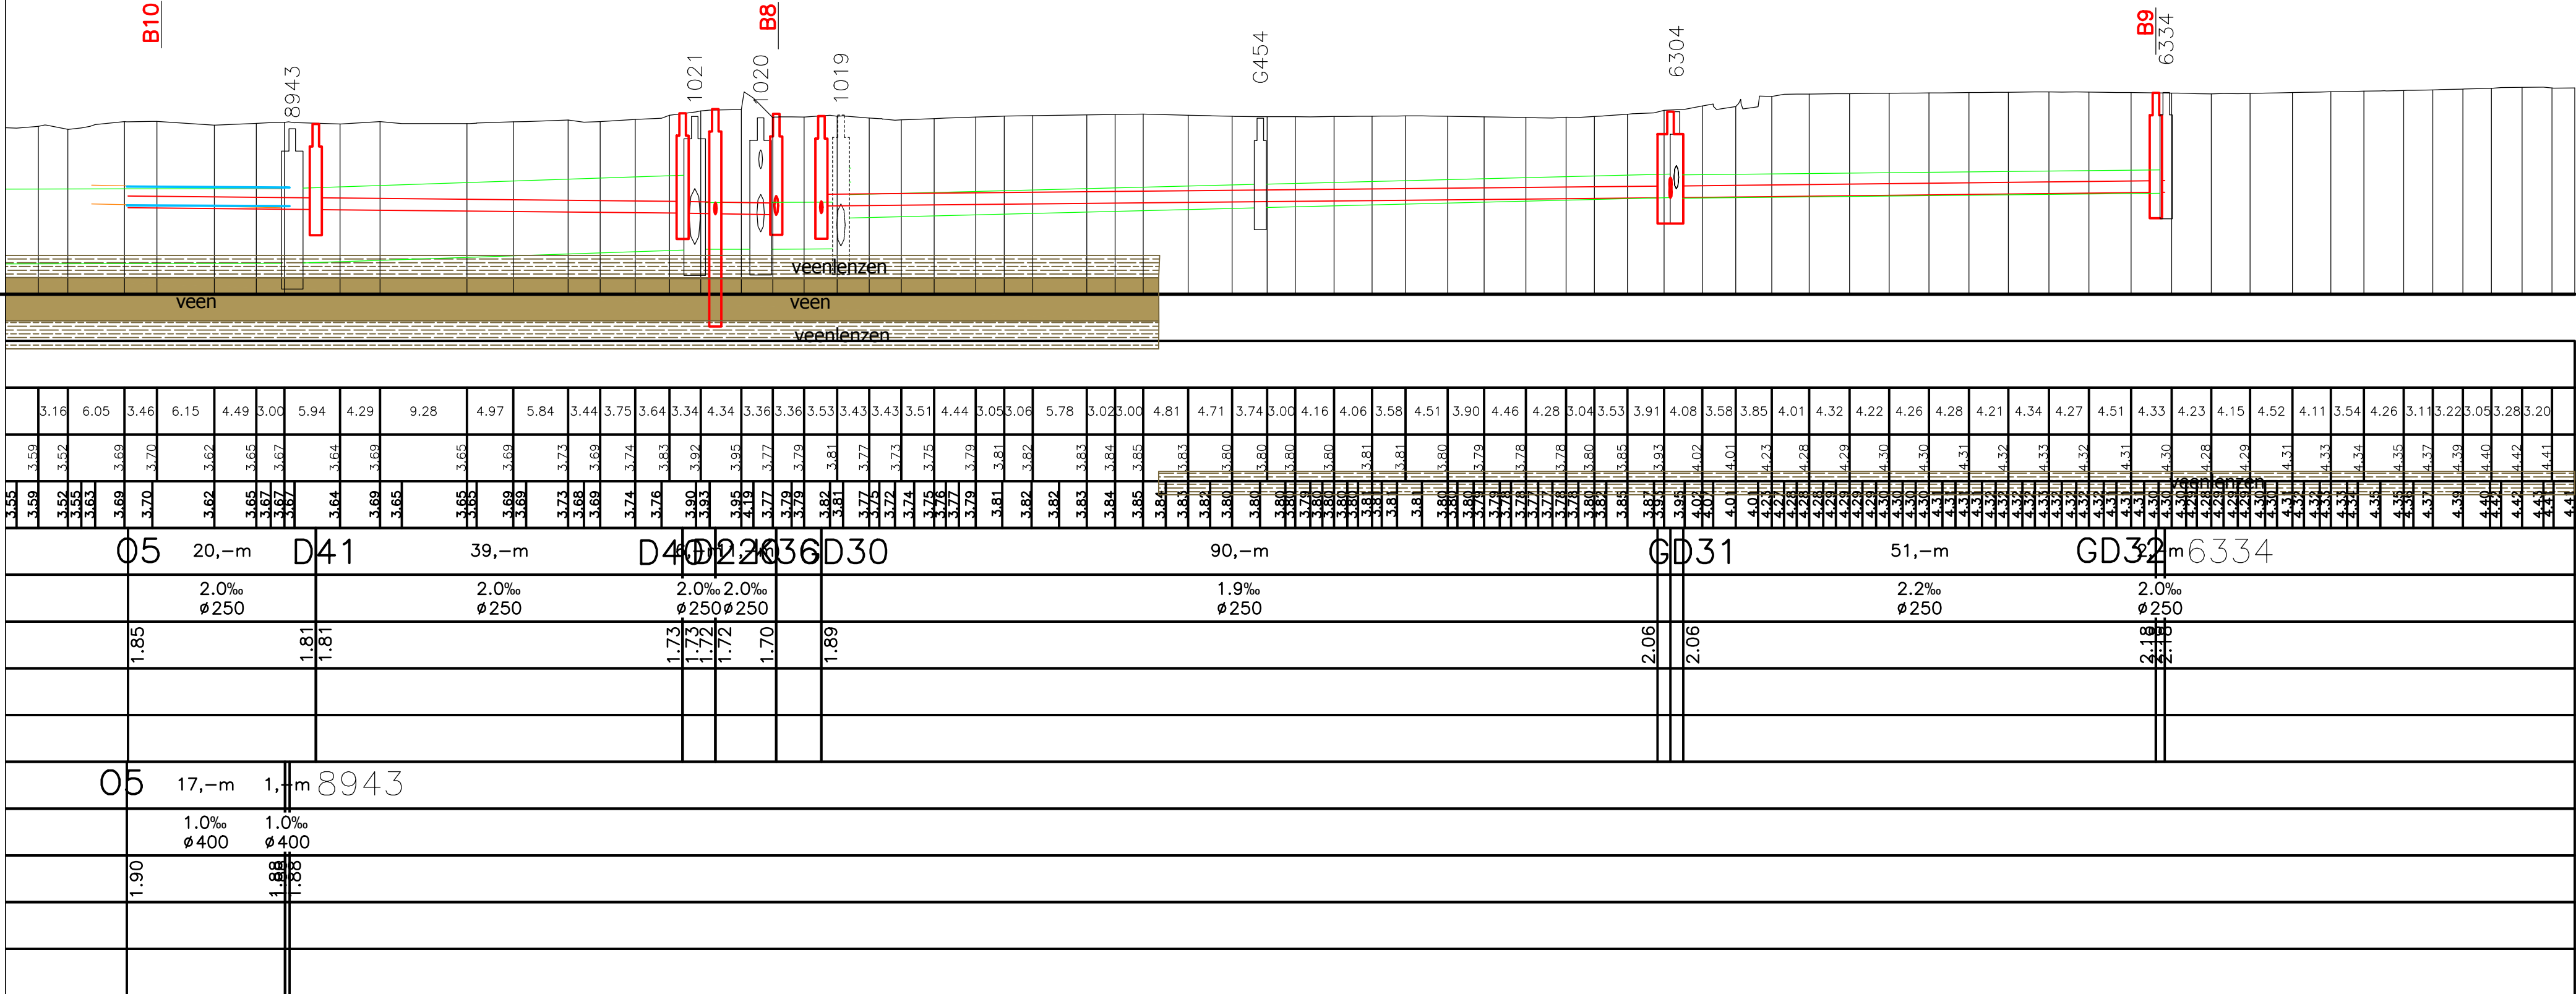


LIGGINGSPLAN.

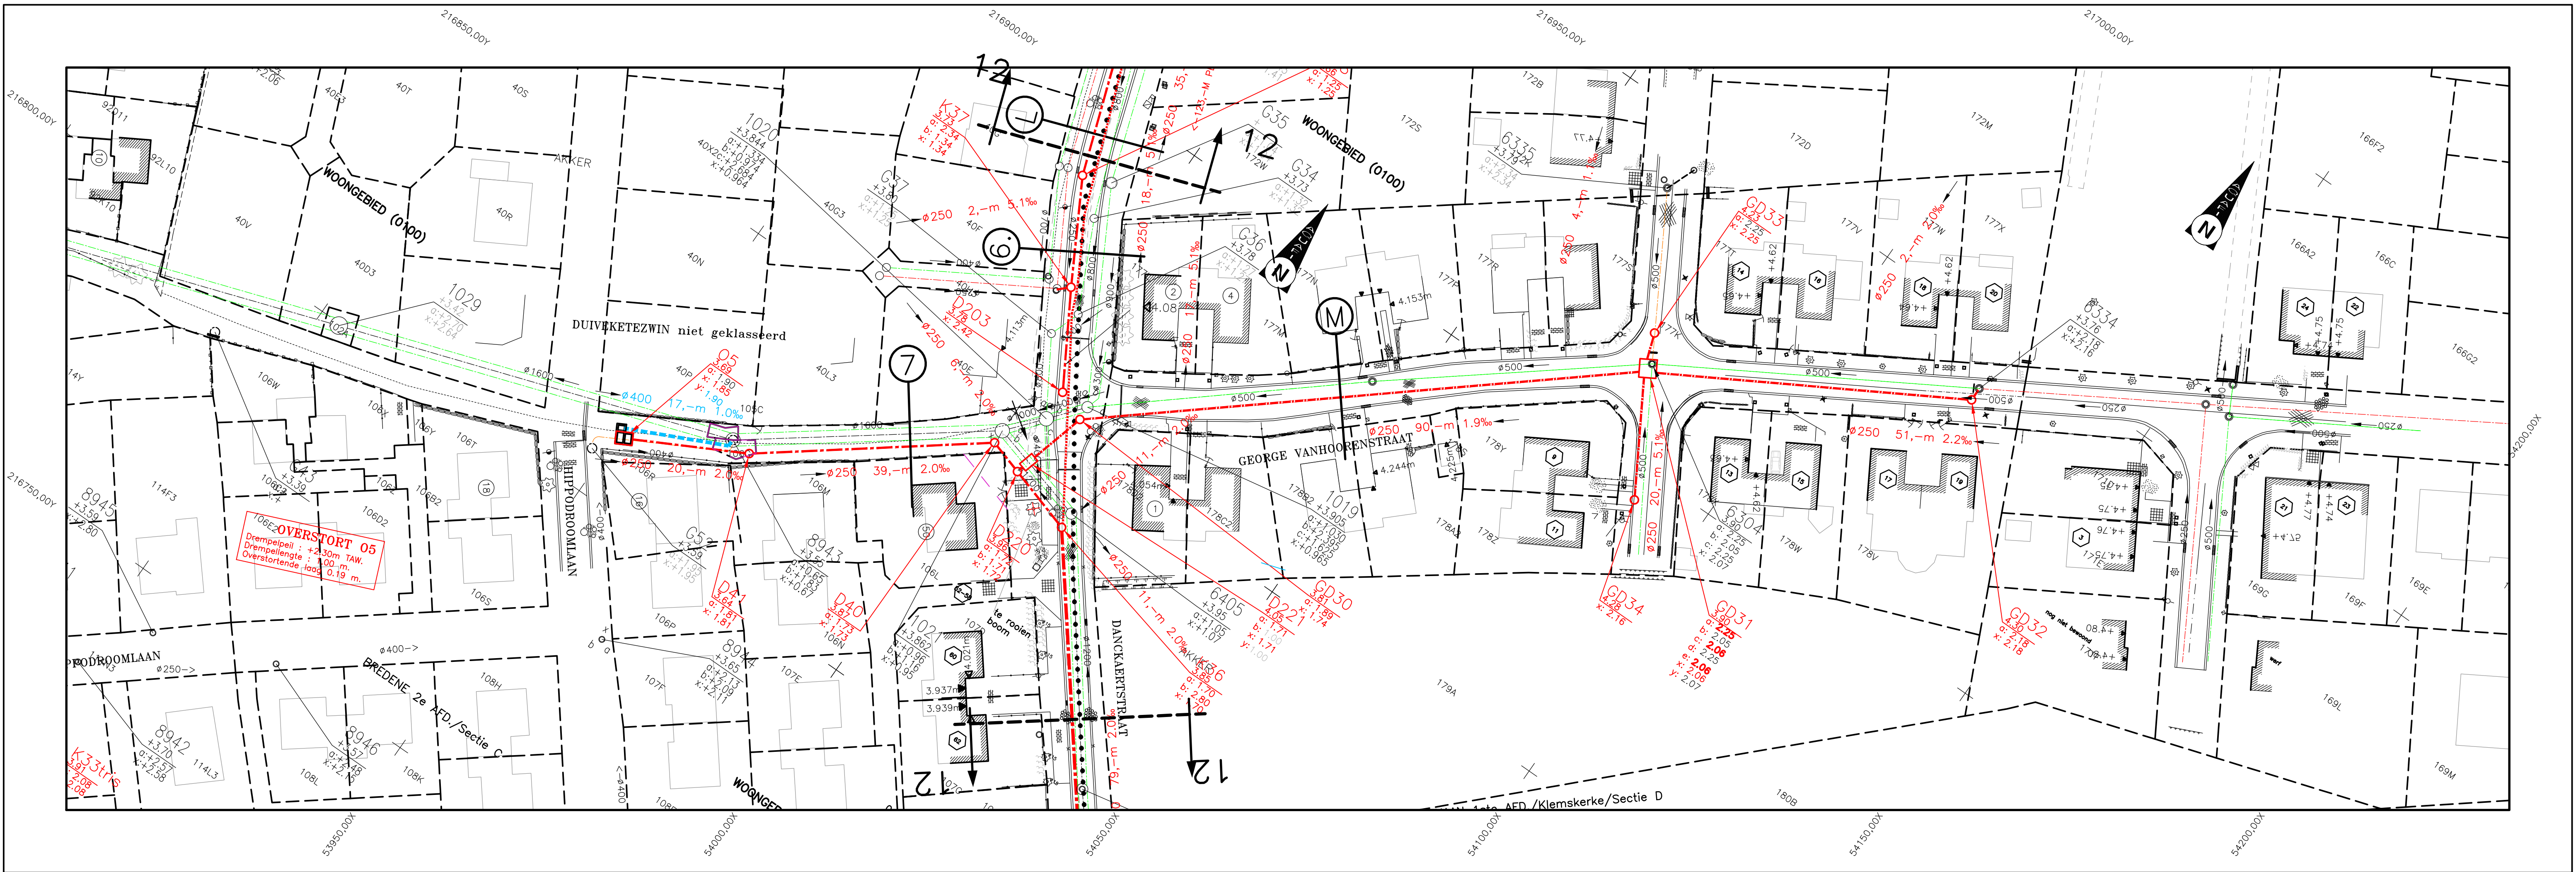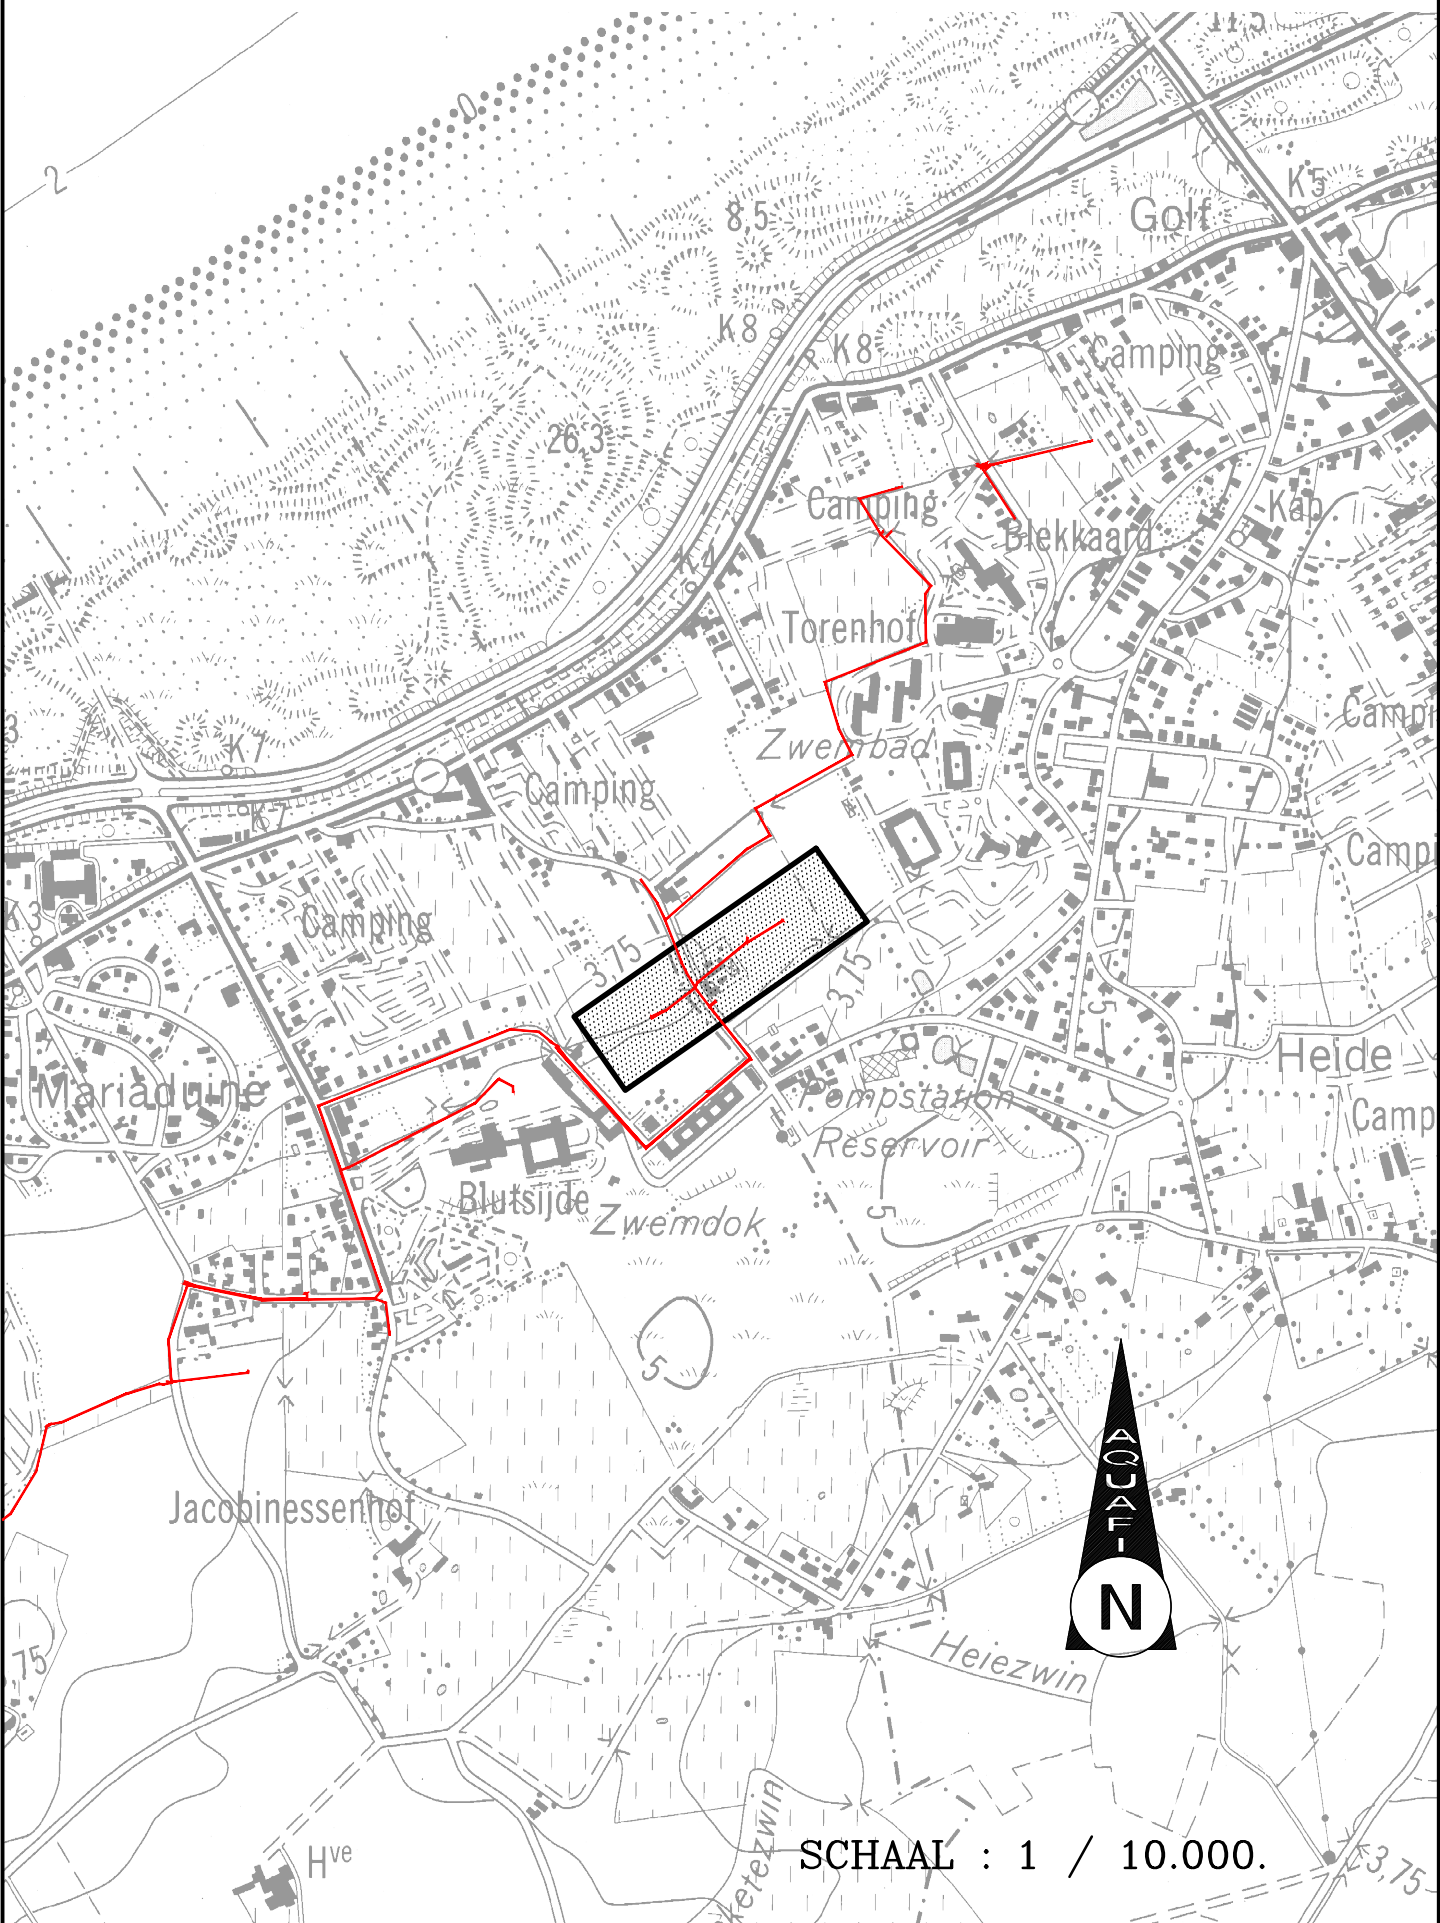

Aquafin NV
Dijkstraat 8
2630 Aartselaar
Tel.: 03 450 45 11
www.aquafin.be

WEST-VLAANDEREN
OOSTENDE

Projectnaam: BREDENE - DE HAAN
AFKOPPELEN COLLECTORENNETWERK
Projectnummer: 21.740B
Titel: **Ontwerplan riolerings- en collectorwerken**
PLAN 24 G. VANHOORENSTRAT.

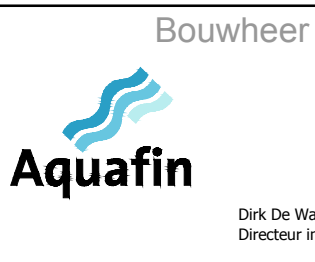

Gemeente

Aannemer

Plannummer
21.740B/1/05-2-7.24/35

Nr.	Datum.	Historiek
1	10/10/2016	proefafstel vergunning
2	18/11/2016	OF1
3	29/11/2016	2de proefafstel vergunning

Schaal:	1/500	Plan opp:	0.69m²
Dossiernummer studiebureau:		8498	