


LENGTEPROFIEL.

SCHALEN : Lengte : 1/500
Hoogte : 1/100



SCHALEN : LENGTE 1 / 500.
HOOGTE 1 / 100.

Vergelijkingsvlak
-5,00m TAW

Kolektor	Profielnummer
	Tussenafstand
	Bestaand maaiveld
	Toekomstig maaiveld
Parsleiding	Tussenafstand
	Helling en ø
	Bodemhoogte
	Max. hydraul. peil
	Legkarakteristieken

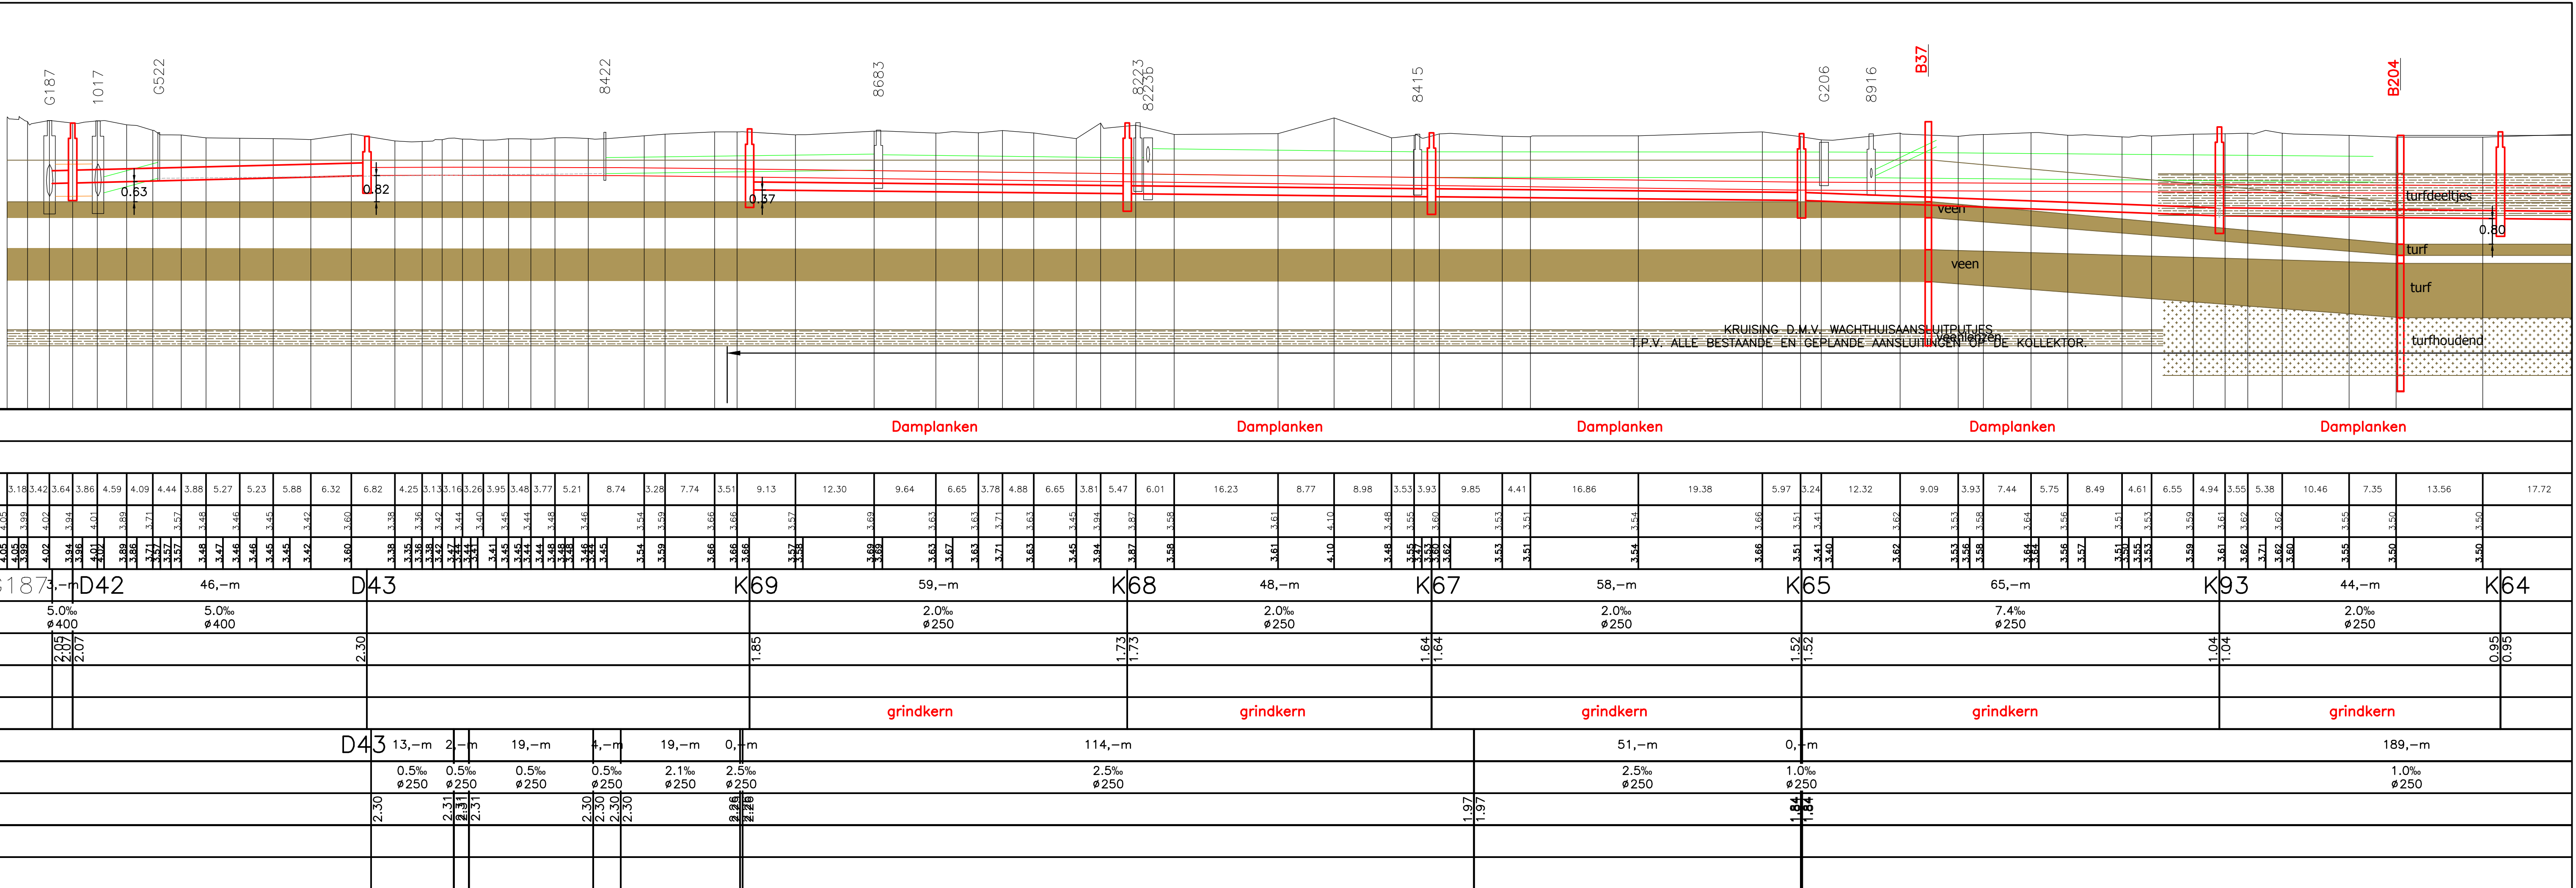

LIGGINGSPLAN.

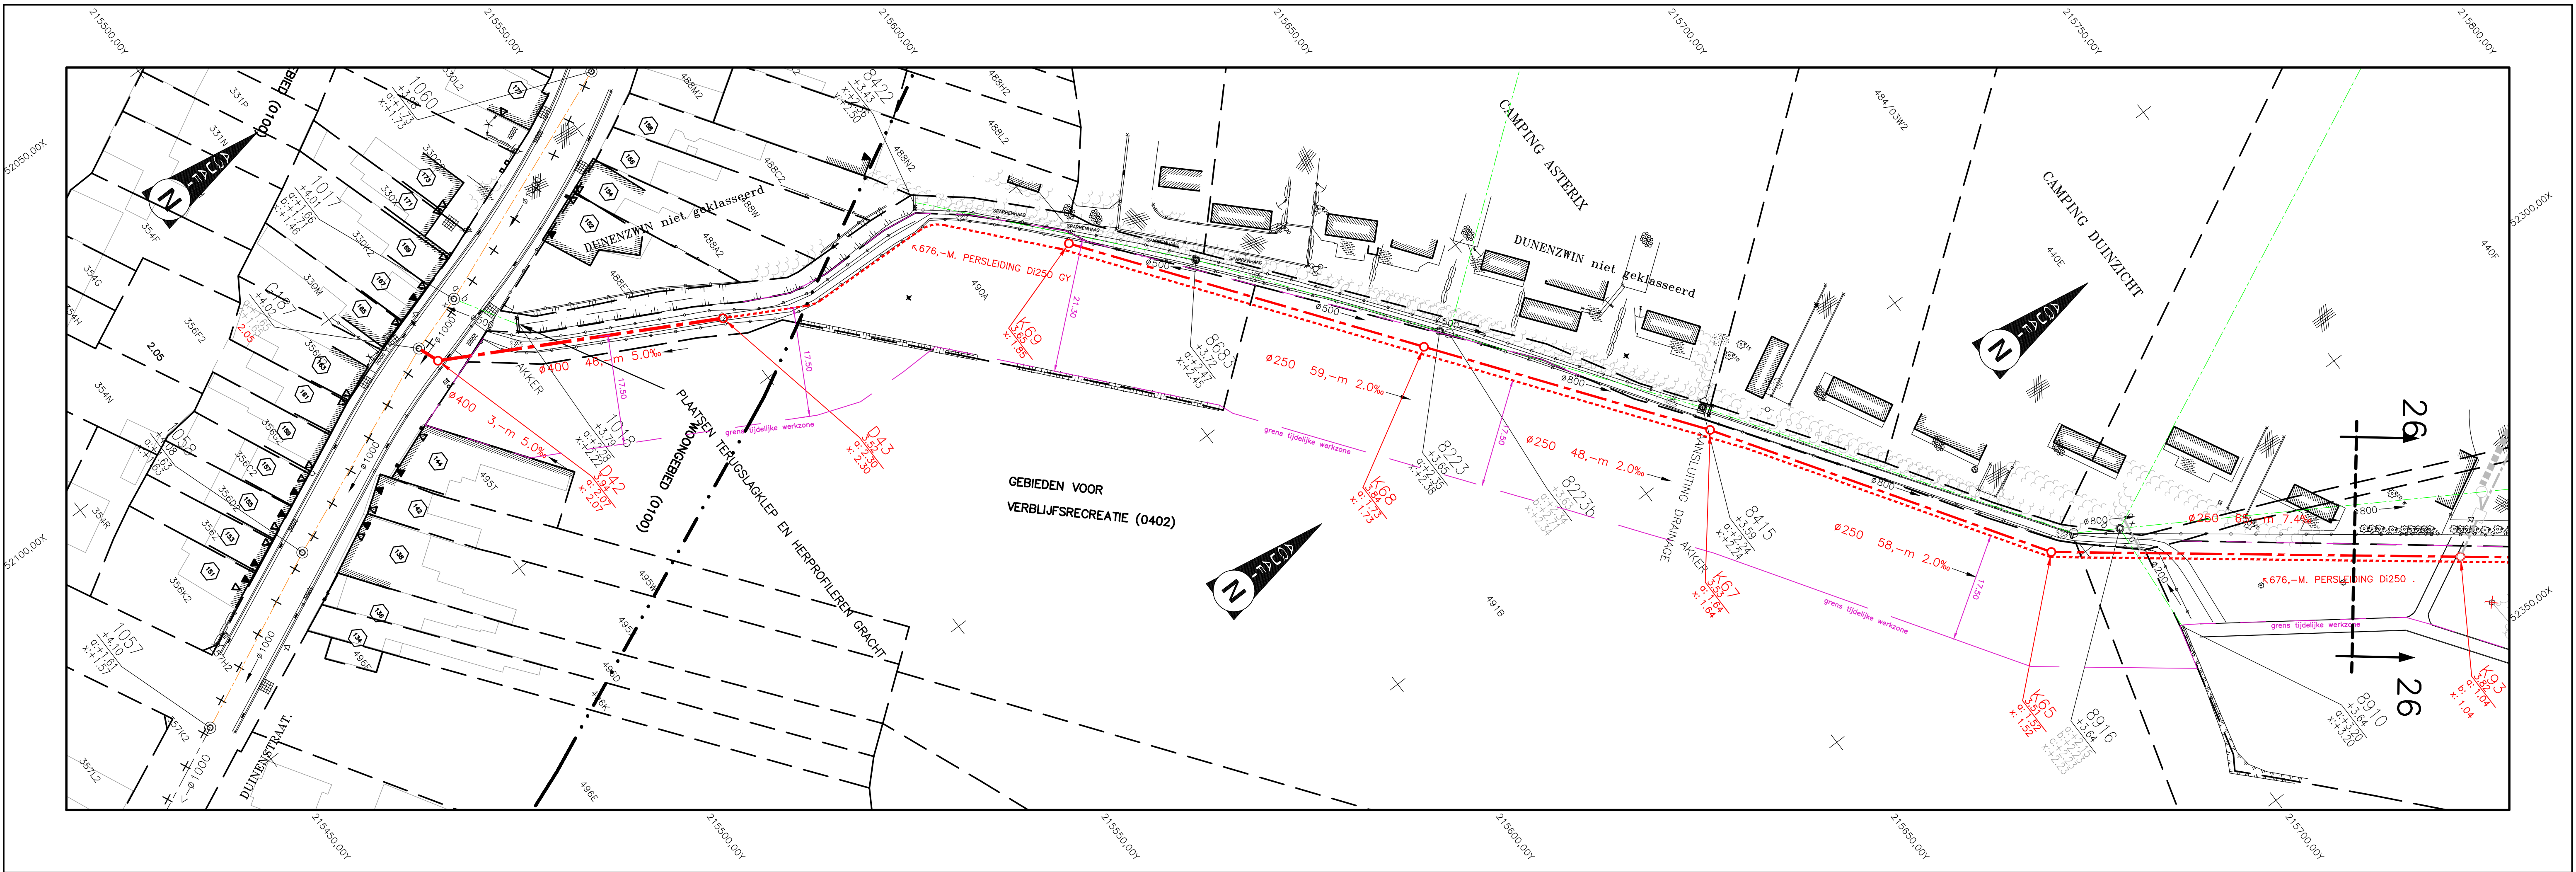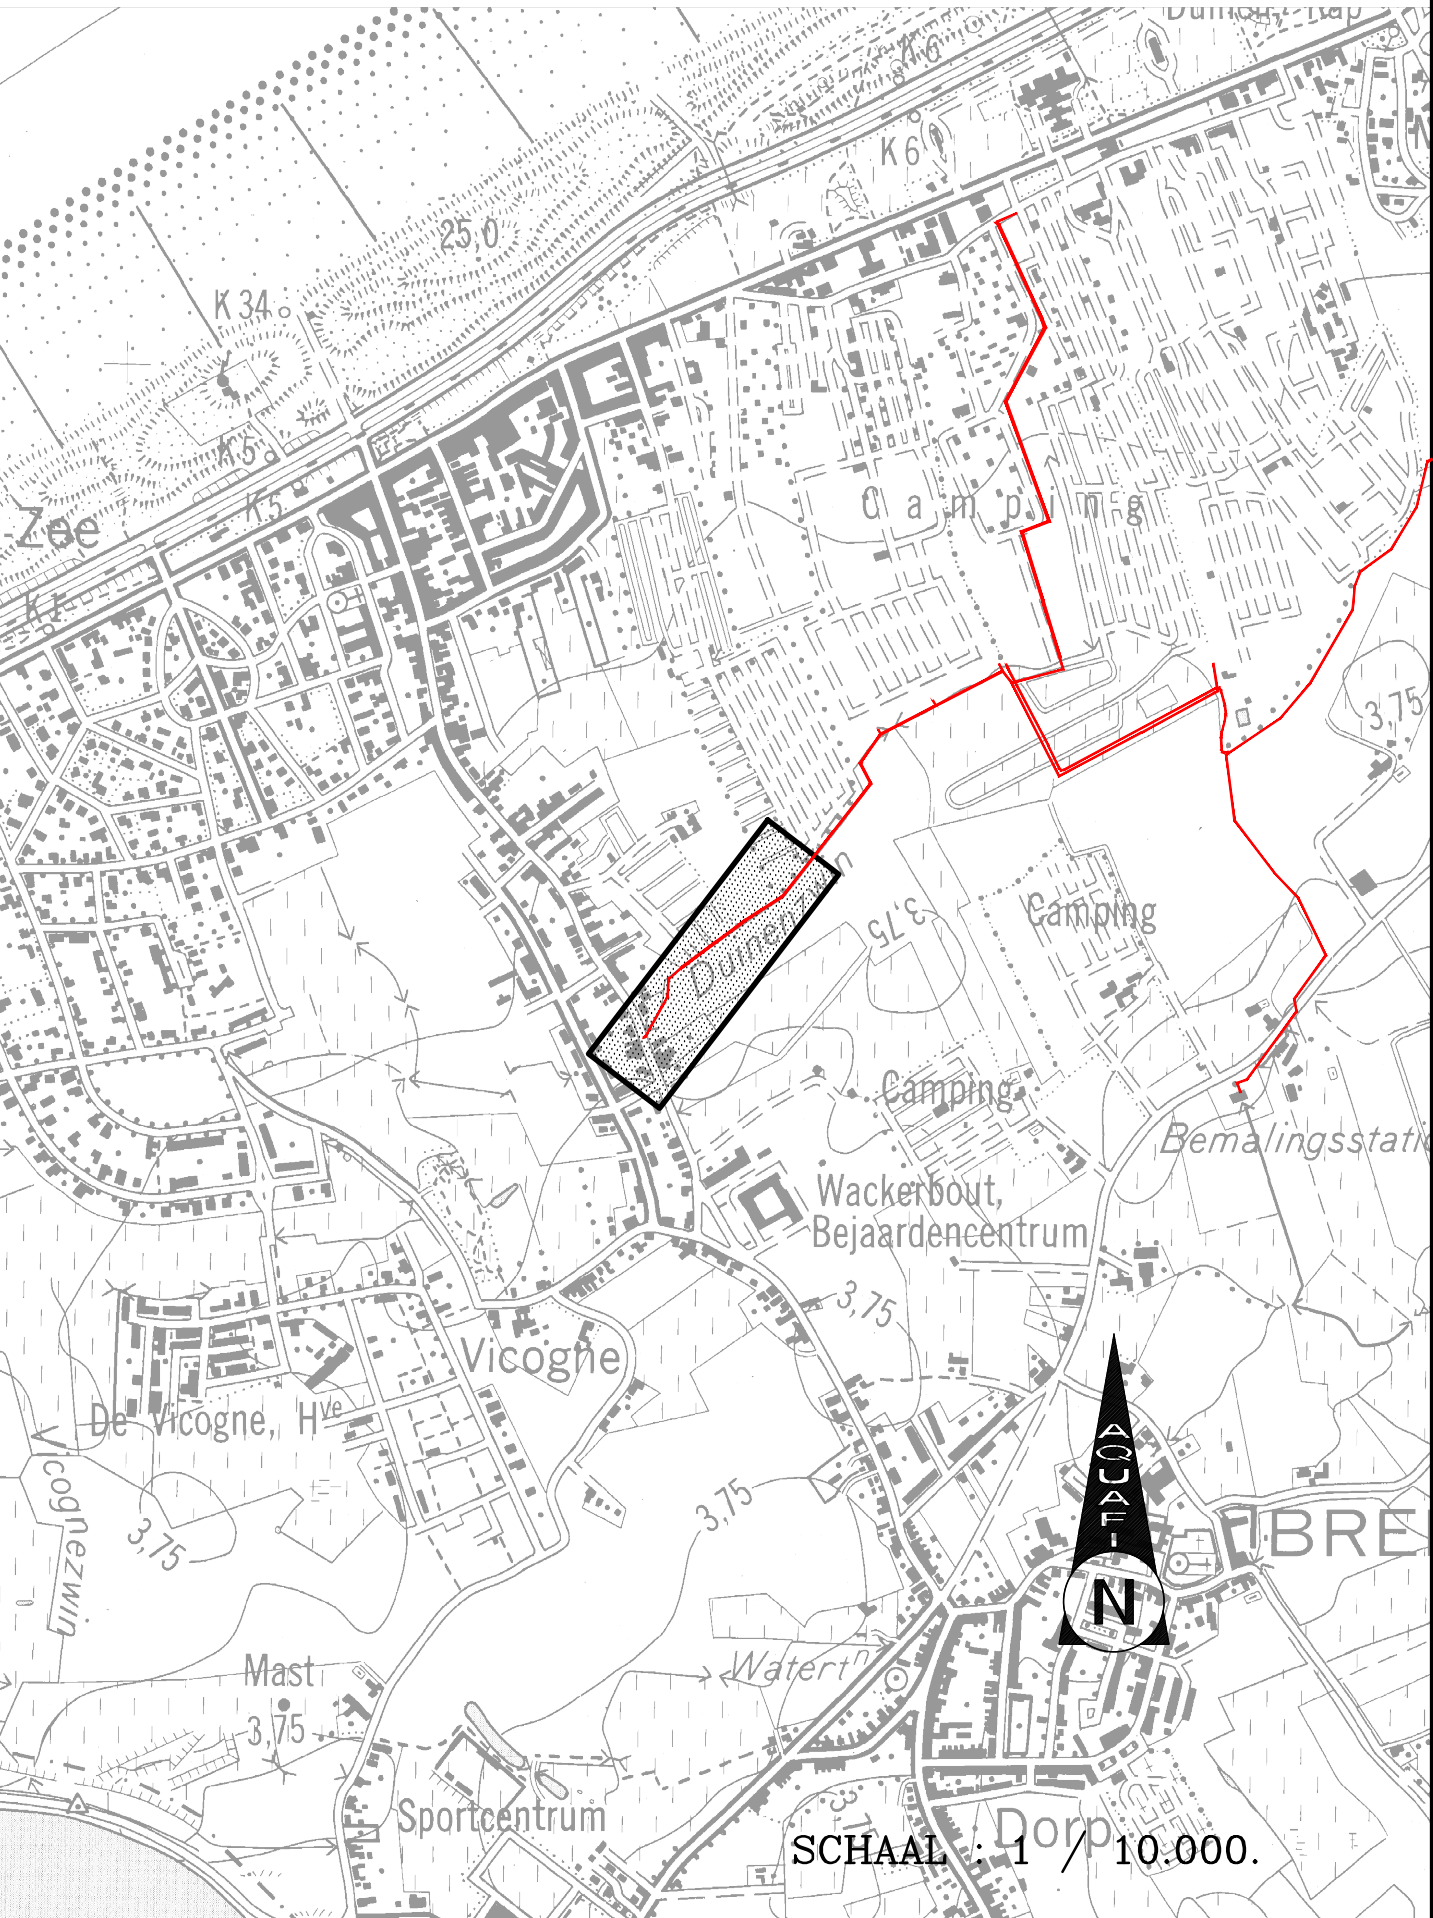

Aquafin NV
Dijkstraat 8
2630 Aartselaar
Tel.: 03 450 45 11
www.aquafin.be

Provincie:		WEST-VLAANDEREN	
Stad/Gemeente:		OOSTENDE	
Projectnaam:		BREDENE - DE HAAN AFKOPPELEN COLLECTORENNETWERK	
Projectnummer:		21.740B	
Titel:		Ontwerplan riolerings- en collectorwerken PLAN 25 VANAF DUINENSTRAAT	
Bouwheer		Plannummer	
Aquafin		21.740B/1/05-2-7.25/35	
Studiebureau		Historiek	
BVA Studiebureau Jorckheere			
Gemeente			
Aannemer			
Schaal:		Plan opp:	
1/500		0.69m²	
		Dossiernummer studiebureau:	
		8498	