


LENGTEPROFIEL.

SCHALEN : Lengte : 1/500
Hoogte : 1/100



SCHALEN : LENGTE 1 / 500.
HOOGTE 1 / 100.

Vergelijkingsvlak
-5,00m TAW

Kolektor	Profielnummer
	Tussenafstand
	Bestaand maaiveld
	Toekomstig maaiveld
Pervelding	Tussenafstand
	Helling en ø
	Bodemhoogte
	Max. hydraul. peil
	Legkarakteristieken

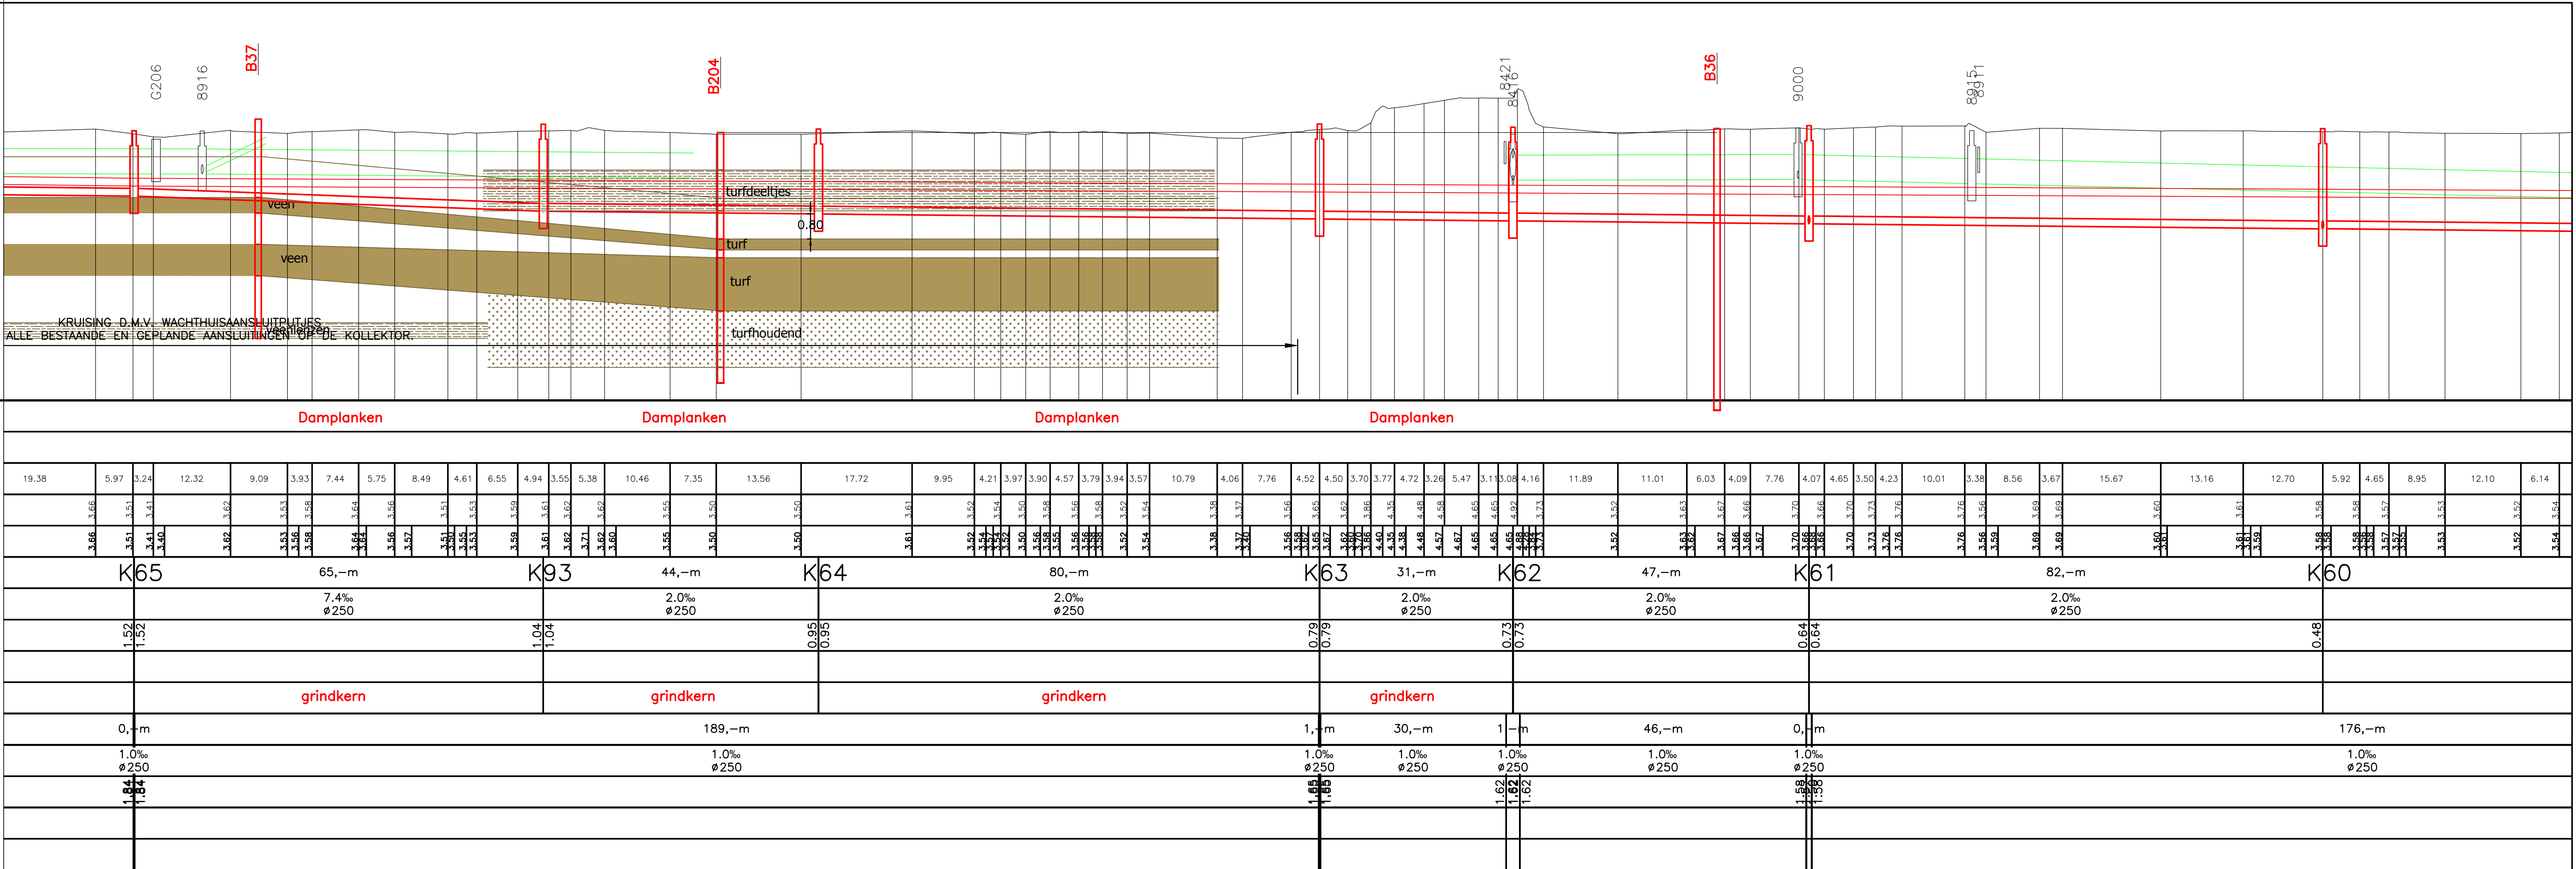

LIGGINGSPLAN.

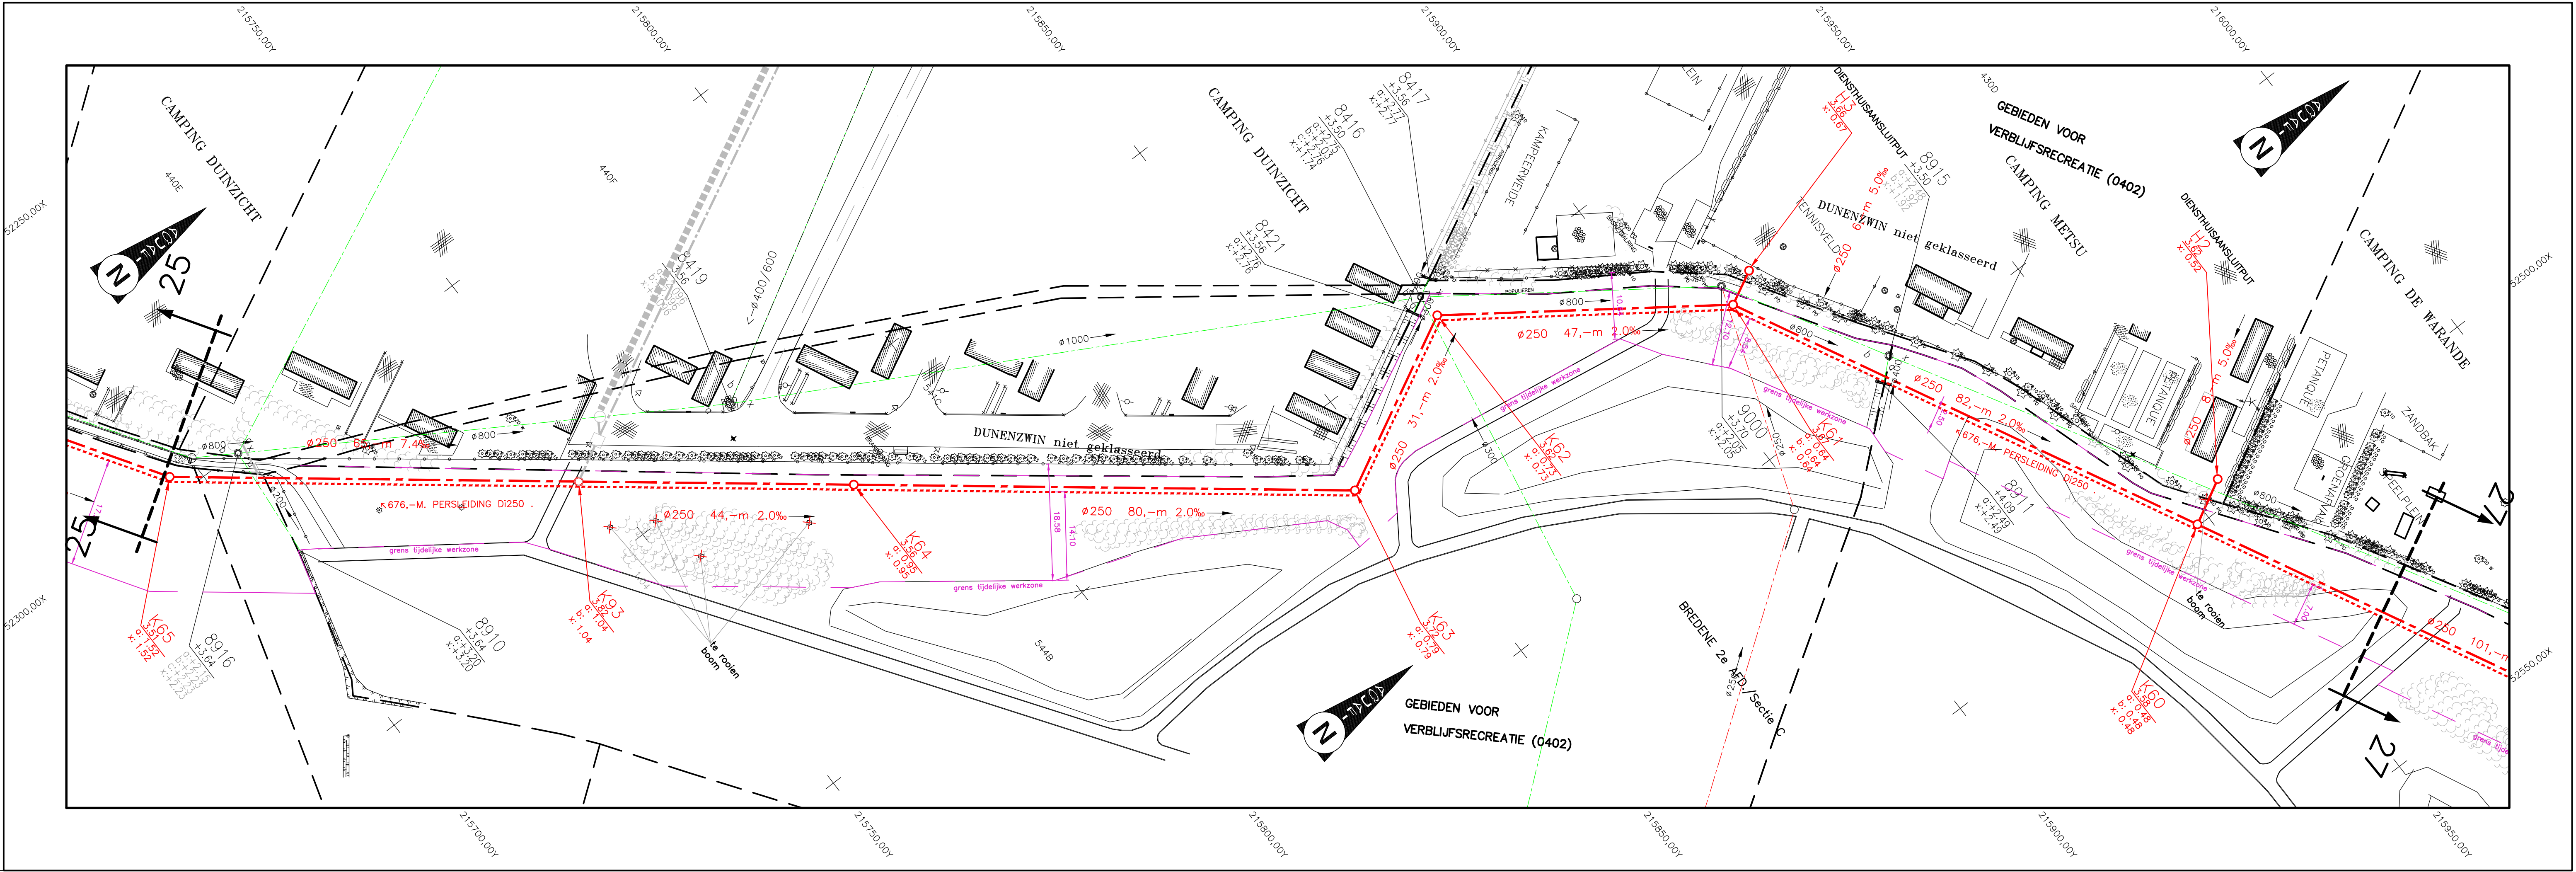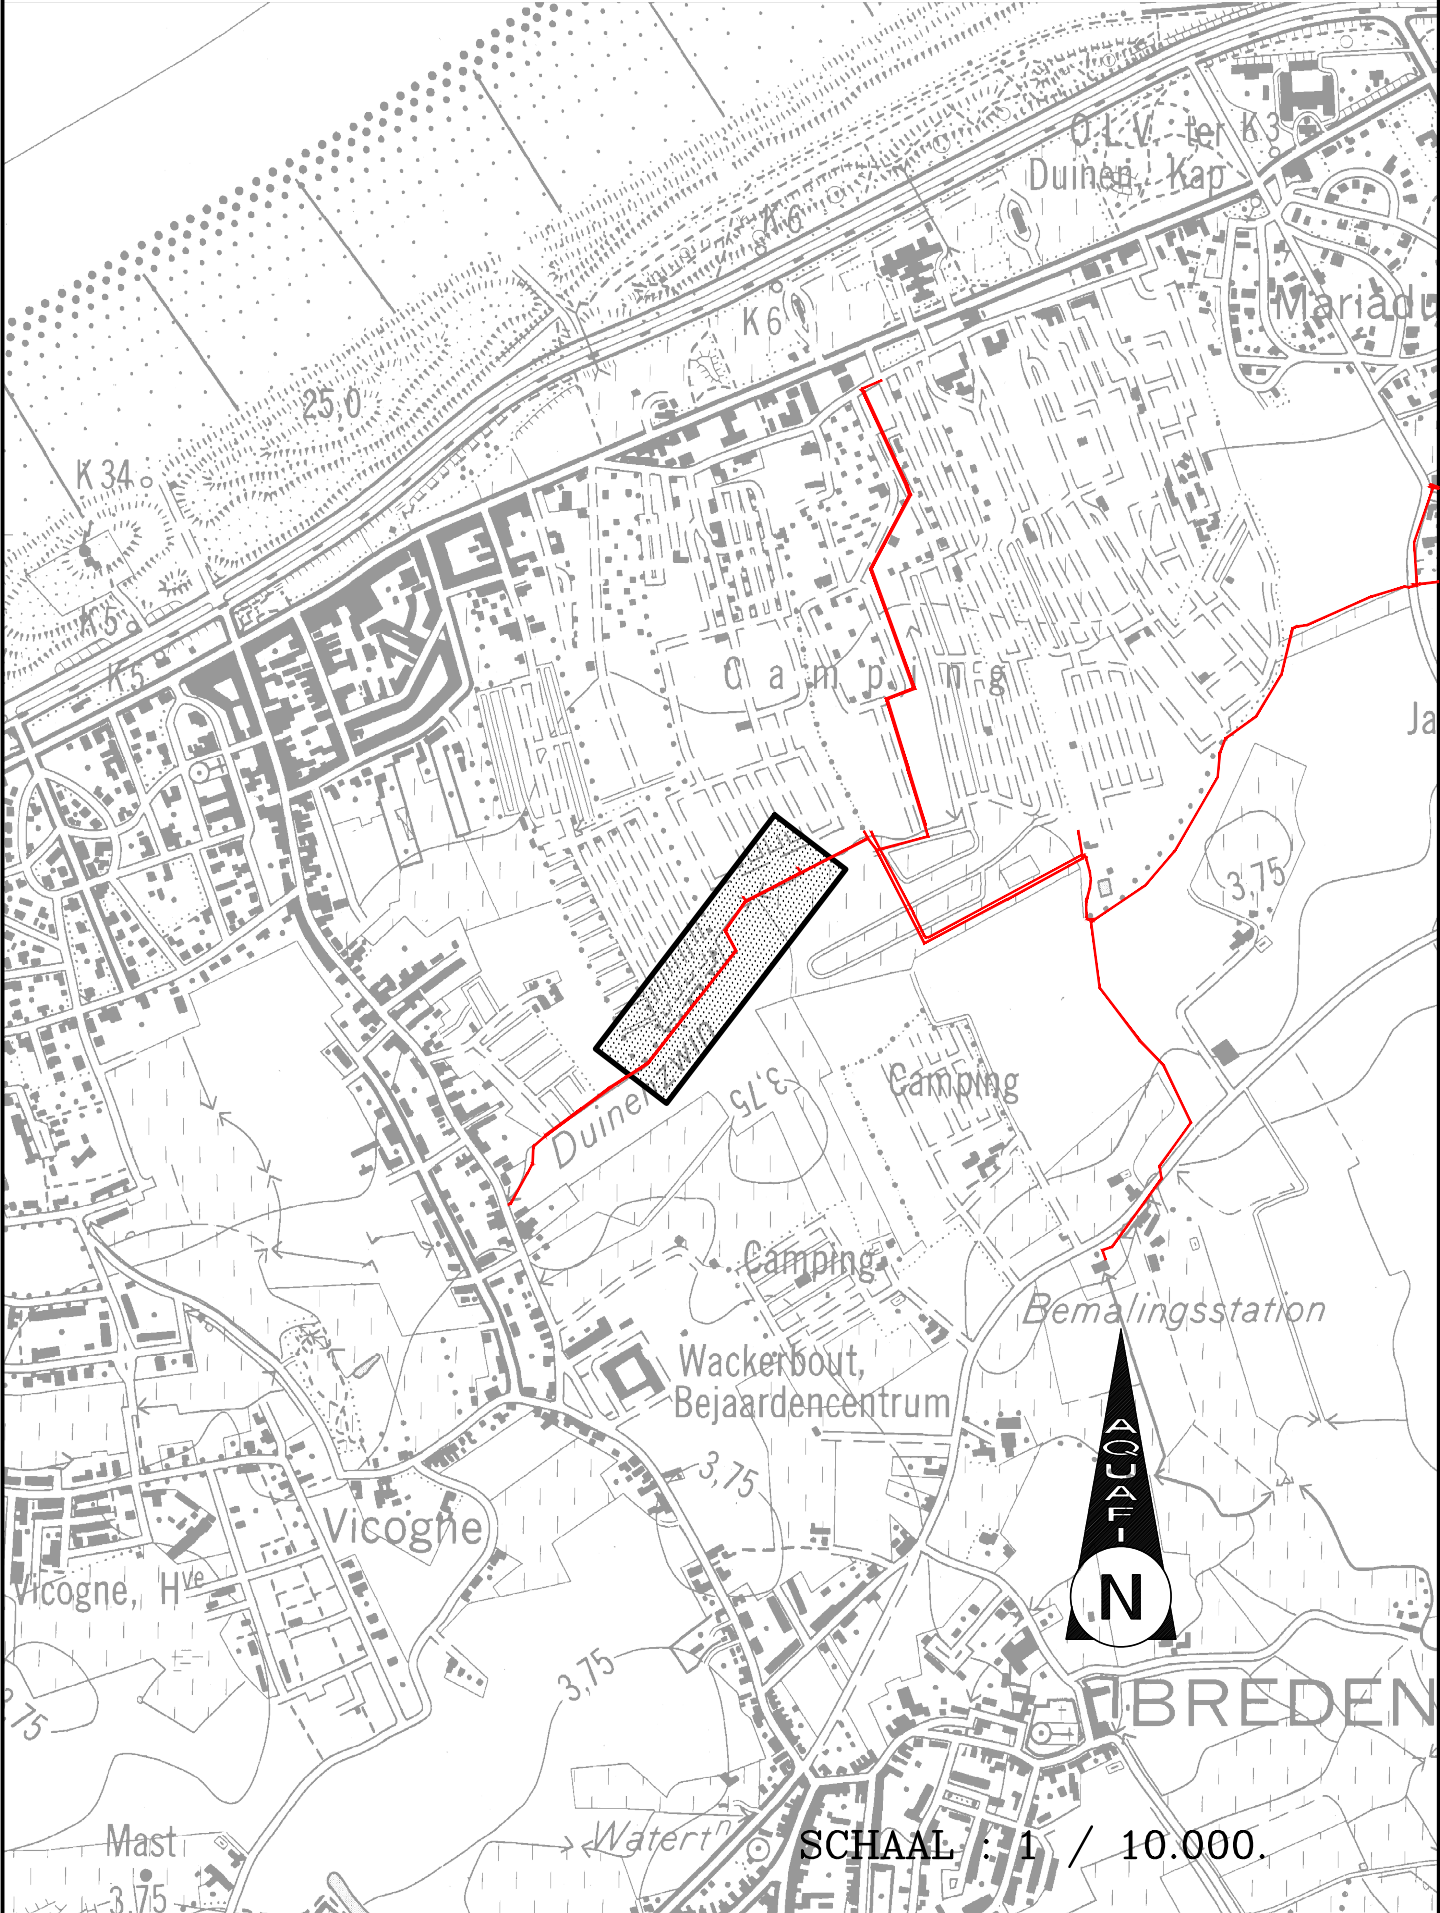

Aquafin NV
Dijkstraat 8
2630 Aartselaar
Tel.: 03 450 45 11
www.aquafin.be

Province:

WEST-VLAANDEREN

Stad/Gemeente:

OOSTENDE

Projectnaam:

BREDENE - DE HAAN

Projectnummer:

21.740B

Titel:

Ontwerplan riolerings- en collectorwerken
PLAN 26

Bouwheer

Aquafin
Dirk De Weert
Directeur Infrastructuur

Studiebureau

BVA Studiebureau Jorckheere
Koen Jorckheere, zaakvoerder
Beeldige Landmeter L14000113
Koningin Astridlaan 134/5
8200 Brugge
tel.: 050 48 50 90
email: studie@bva-studie.be

Gemeente

Aannemer

Plannummer

21.740B/1/05-2-7.26/35

Nr.	Datum.	Historiek	
1	10/10/2016	profiel vergunning	EB
2	18/11/2016	OF1	EB
3	29/11/2016	2de profiel vergunning	EB

Schaal:

1/500

Plan opp:

0.69m²

Dossiernummer studiebureau:

8498