


LENGTEPROFIEL.

SCHALEN : Lengte : 1/500
Hoogte : 1/100



SCHALEN : LENGTE 1 / 500.
HOOGTE 1 / 100.

Vergelijkingsvlak
-5,00m TAW

Kolektor	Profielnummer
	Tussenafstand
	Bestaand maaiveld
	Toekomstig maaiveld
RWA-LEIDING	Tussenafstand
	Helling en ø
	Bodemhoogte
	Max. hydraul. peil
	Legkarakteristieken

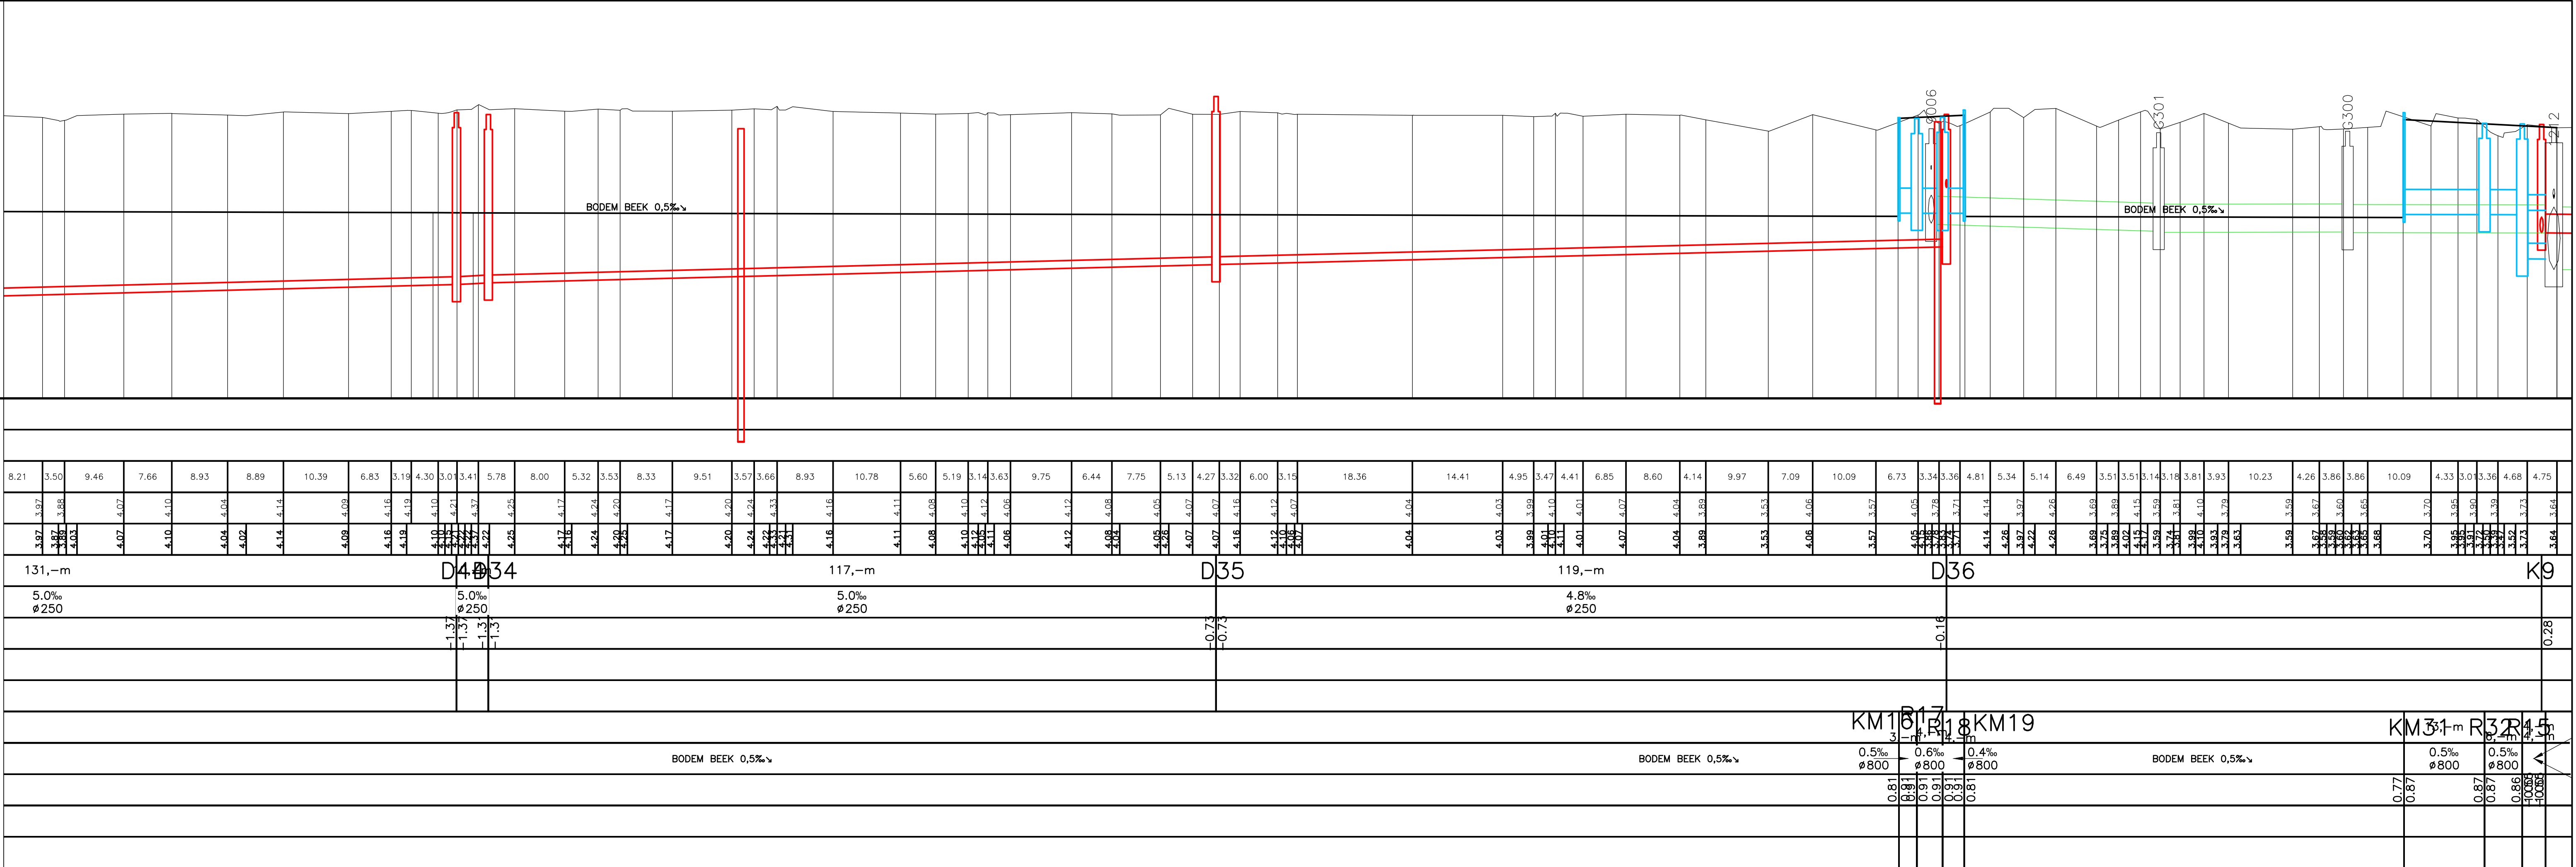

LIGGINGSPLAN.

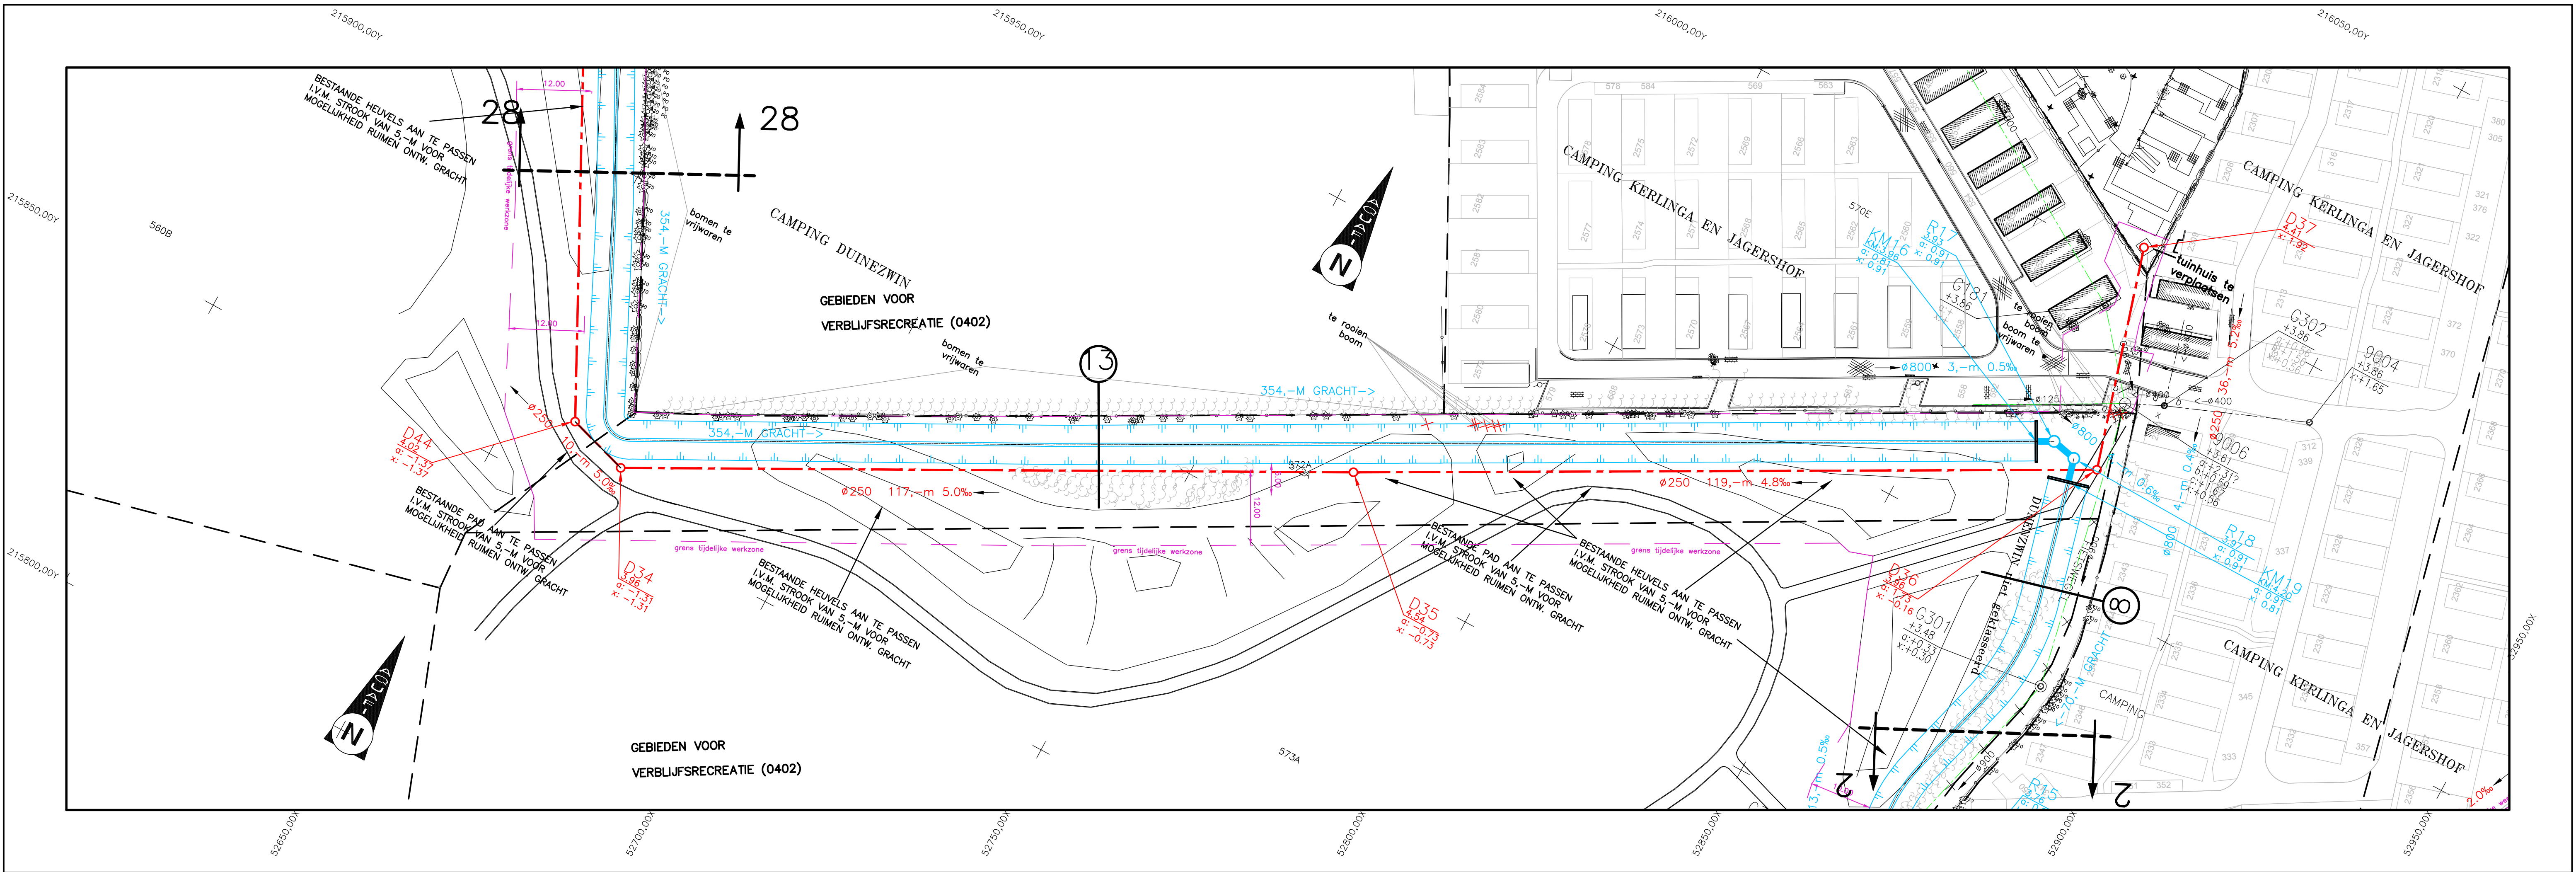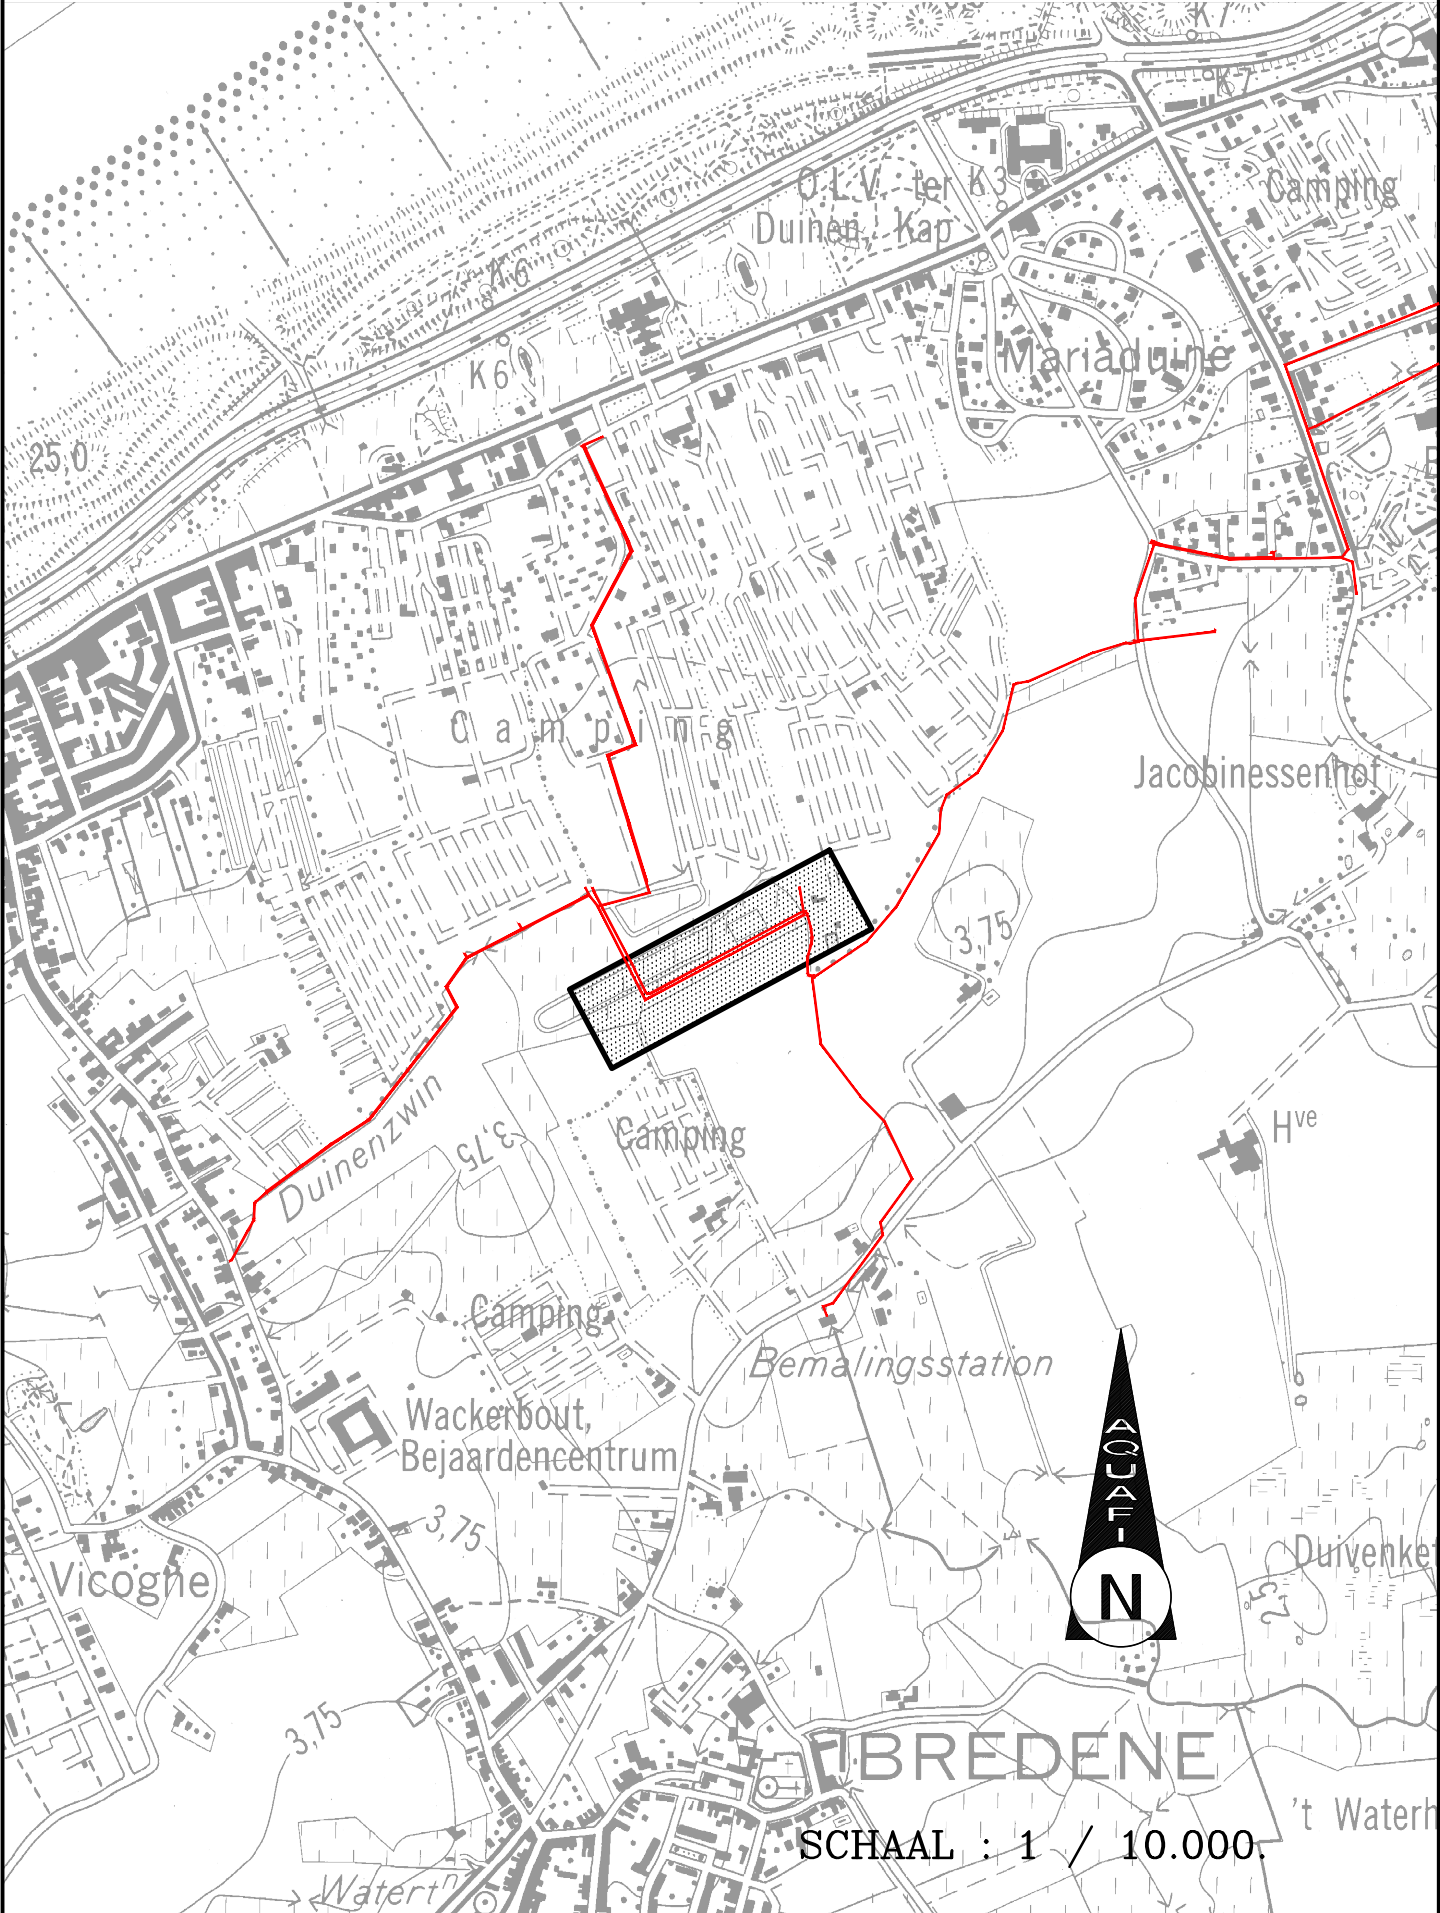

Aquafin NV
Dijkstraat 8
2630 Aartselaar
Tel.: 03 450 45 11
www.aquafin.be

Provincie:	WEST-VLAANDEREN
Stad/Gemeente:	OOSTENDE
Projectnaam:	BREDENE - DE HAAN AFKOPPELEN COLLECTORENNETWERK
Projectnummer:	21.740B
Titel:	Ontwerplan riolerings- en collectorwerken PLAN 29
Bouwheer:	Plannummer: 21.740B/1/05-2-7.29/35
Aquafin	
Studiebureau:	Nr. Datum. Historiek
Stuvia & Van der Vliet	1 10/10/2016 proefstel vergunning EB
Stuvia & Van der Vliet	2 18/11/2016 OF1 EB
Stuvia & Van der Vliet	3 29/11/2016 2de proefstel vergunning EB
Gemeente:	
Aannemer:	Schaal: 1/500 Plan opp: 0.69m²
	Dossiernummer studiebureau: 8498