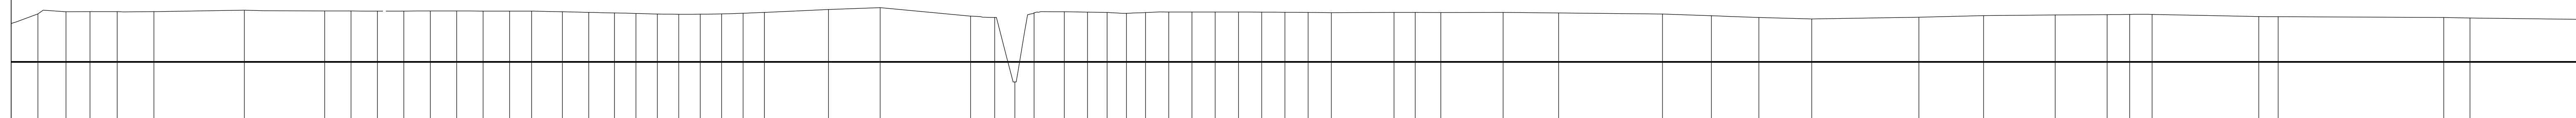


LENGTEPROFIEL.

SCHALEN : LENGTE 1 / 500.  
HOOGTE 1 / 100.

Vergelijkingsvlak  
0,0mTAW

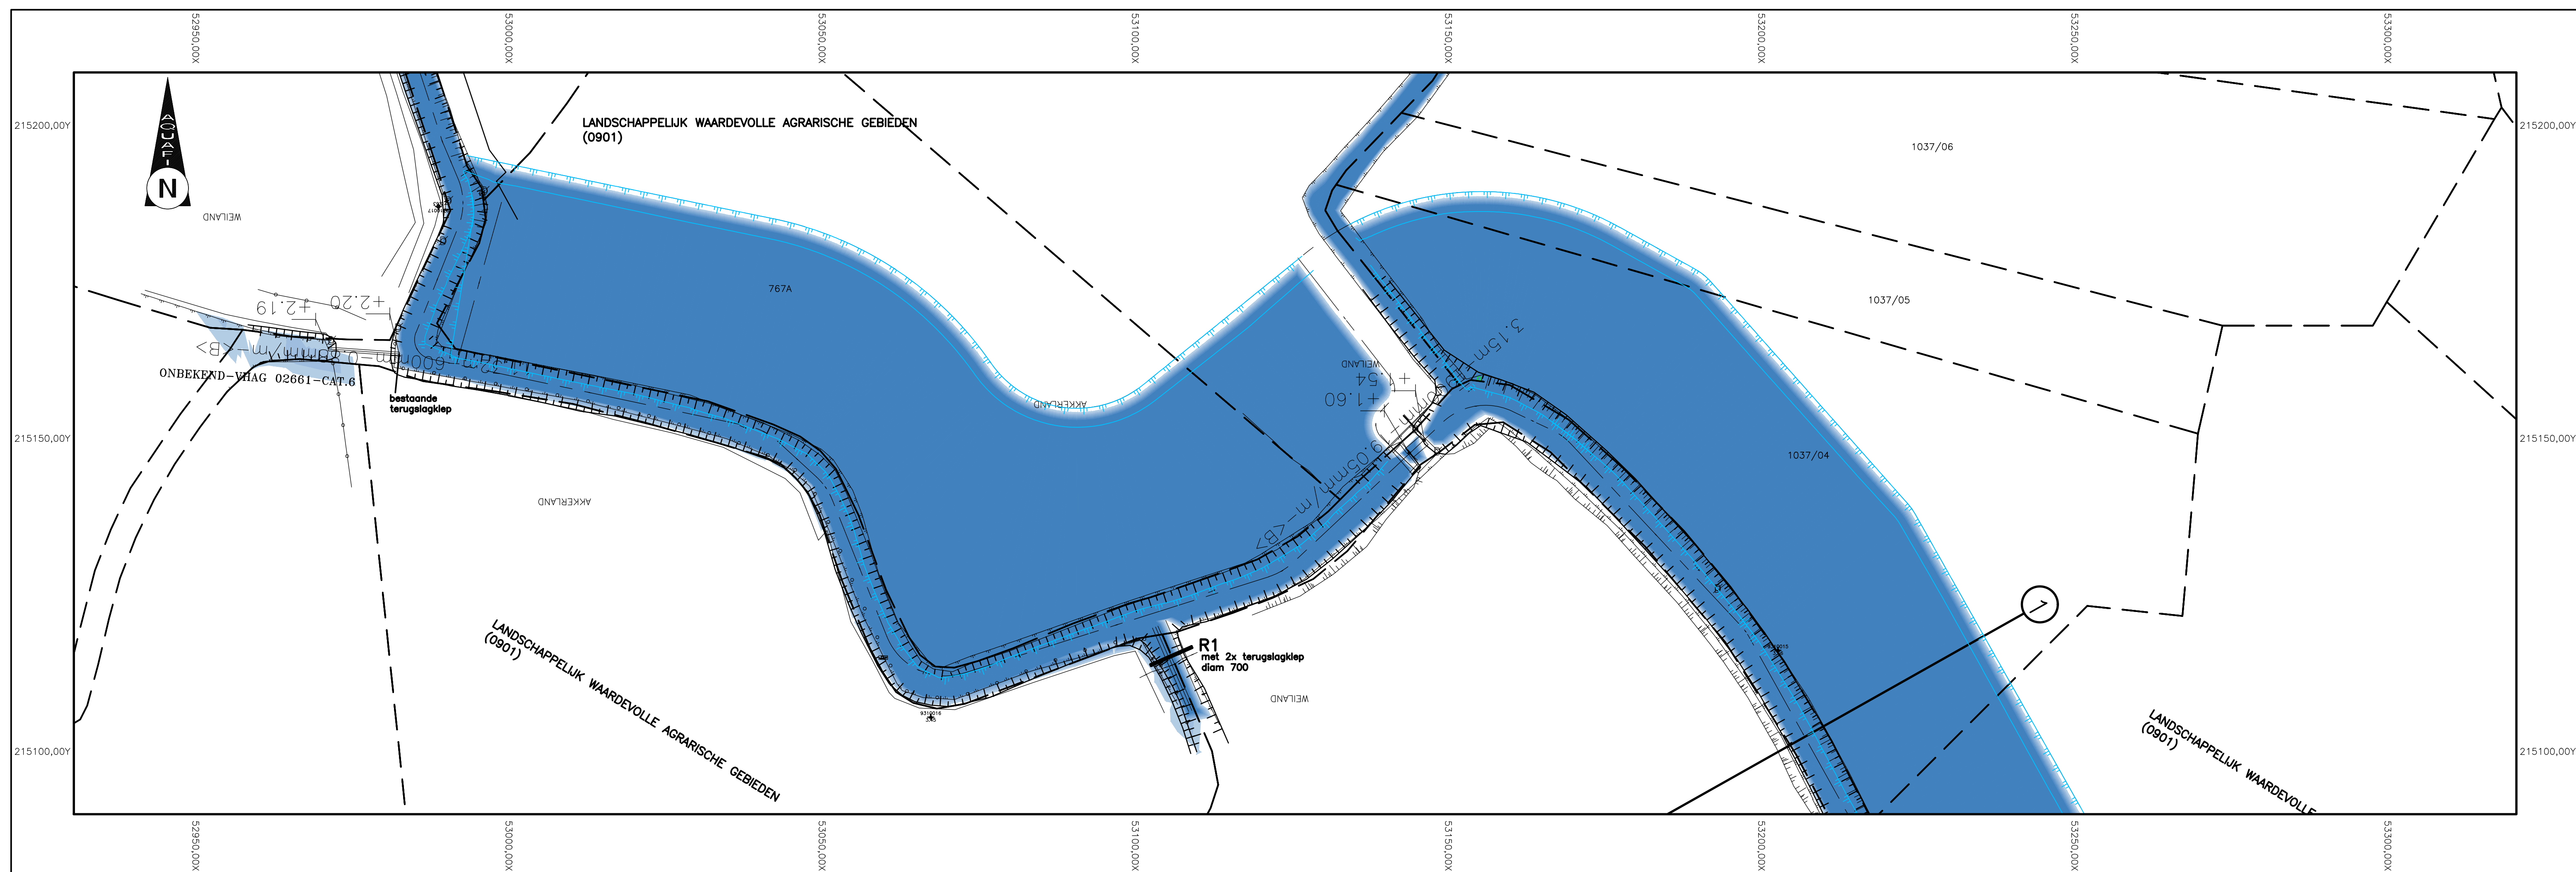
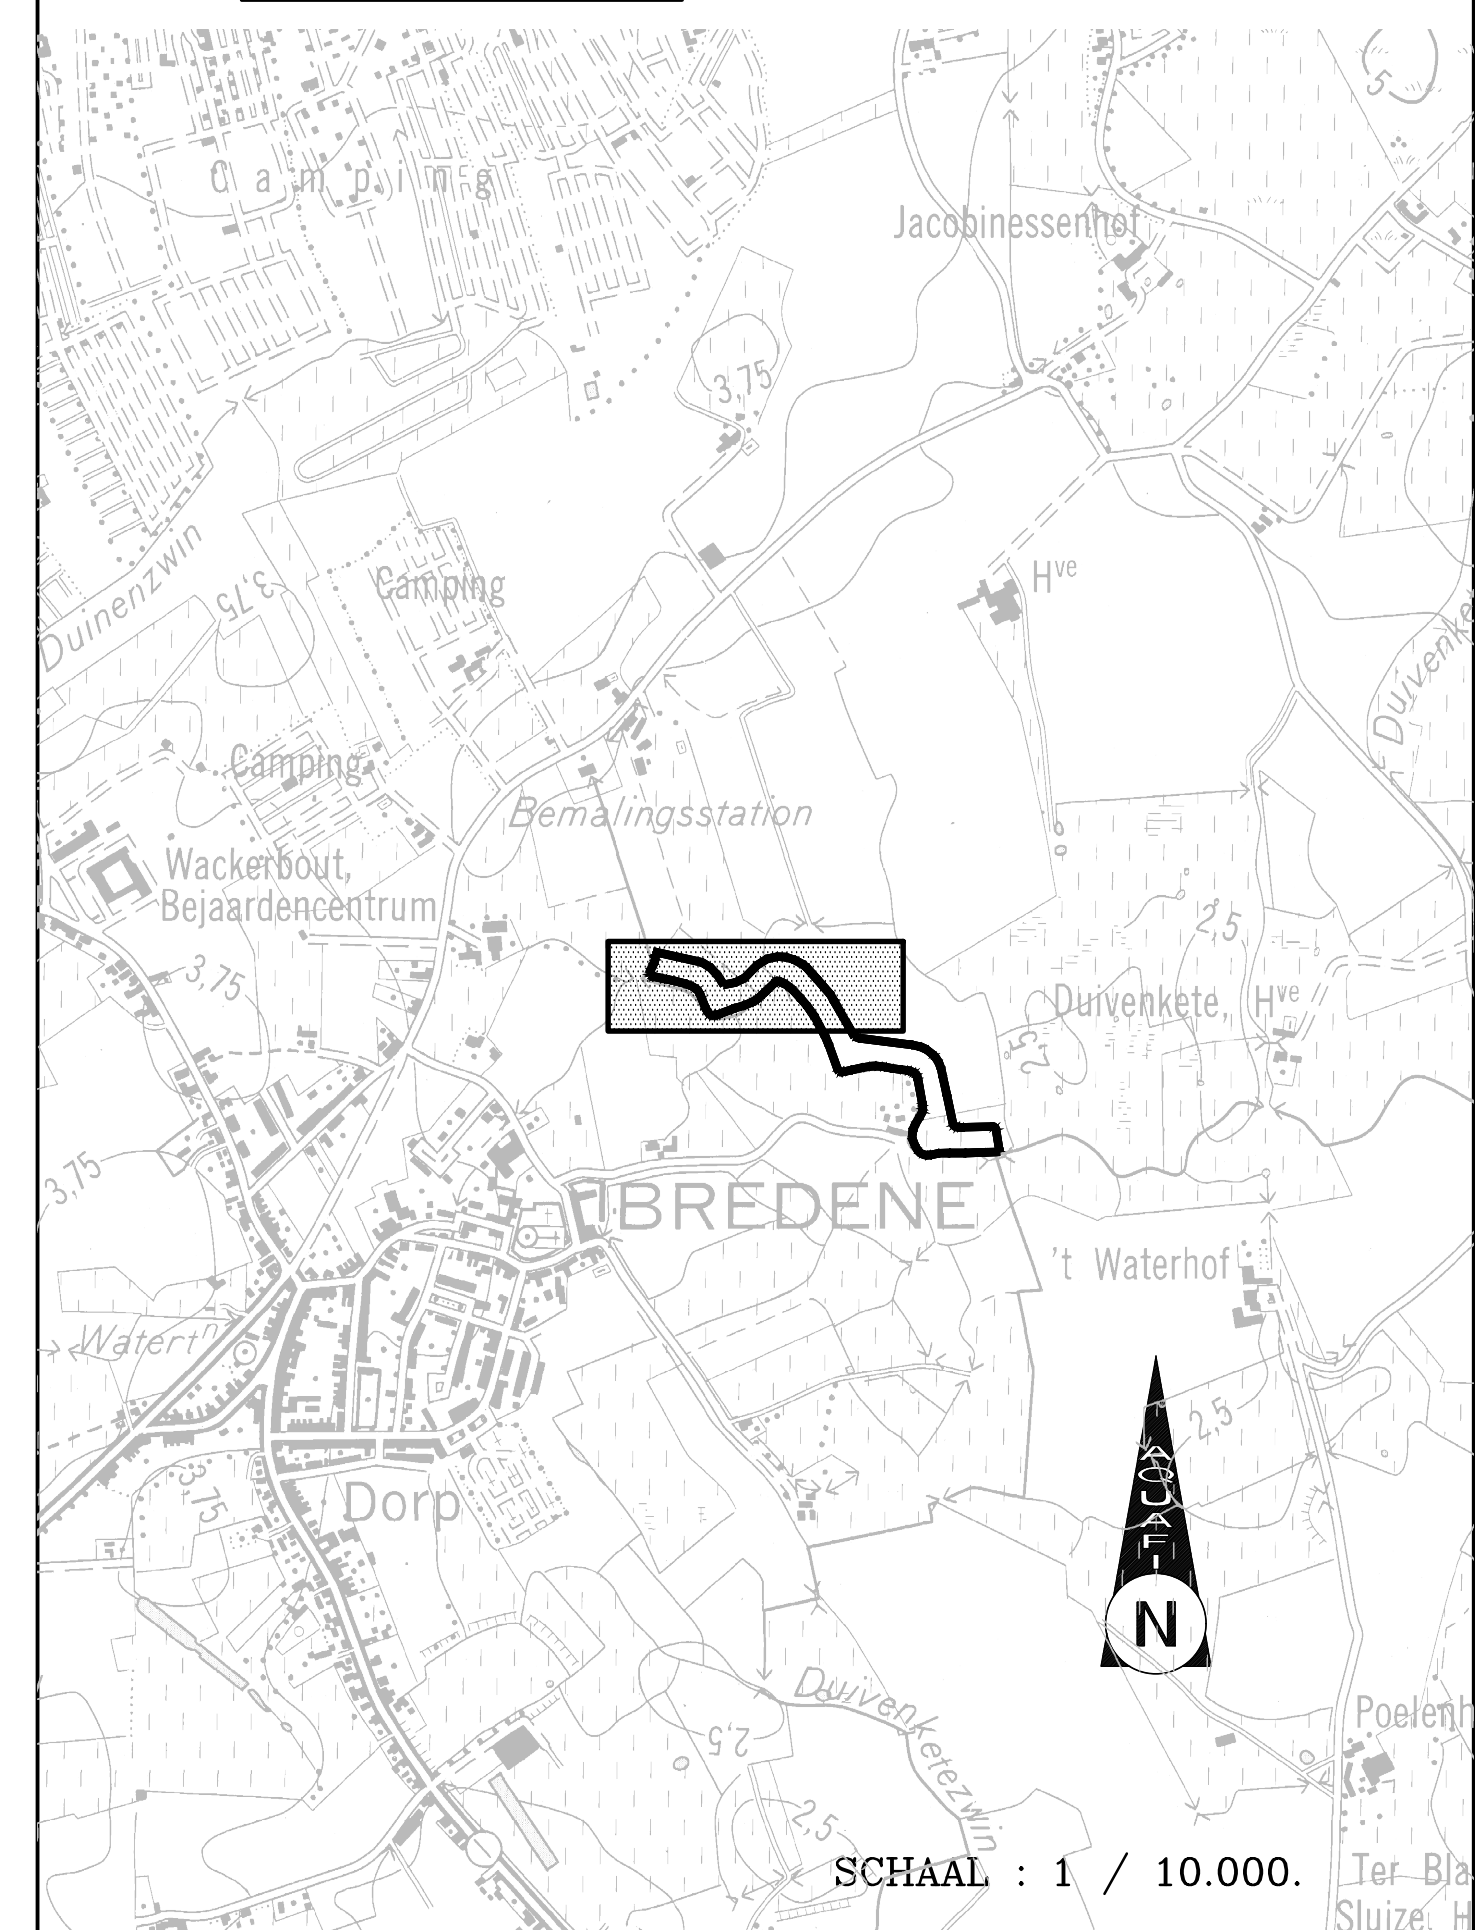
|                     |                     |
|---------------------|---------------------|
| Profielnummer       |                     |
| Tussenafstand       |                     |
| Bestaand maaiveld   |                     |
| Toekomstig maaiveld |                     |
| Collector           | Tussenafstand       |
|                     | Helling en Ø        |
|                     | Bodemhoogte         |
|                     | Max. hydraul. peil  |
|                     | Legkarakteristieken |
| Parsleiding         | Tussenafstand       |
|                     | Helling en Ø        |
|                     | Bodemhoogte         |
|                     | Max. hydraul. peil  |
|                     | Legkarakteristieken |



| |
|---|
| 4.48 | 3.83 | 4.34 | 5.87 | 14.42 |      | 12.82 | 4.22 | 4.22 | 4.22 | 4.22 | 4.22 | 4.22 | 4.22 | 4.22 | 3.52 | 4.92 | 4.22 | 4.10 | 3.42 | 3.42 | 3.42 | 3.42 | 3.42 | 3.42 | 3.42 | 3.42 | 10.23 | 8.25 | 14.43 | 3.85 | 3.22 | 3.07 | 4.83 | 3.71 | 5.14 | 3.08 | 3.03 | 3.71 | 3.71 | 3.71 | 3.71 | 3.71 | 3.71 | 3.71 | 3.71 | 3.71 | 10.00 | 5.39 | 4.09 | 9.94 | 8.87 |      | 16.58 |      | 7.81 | 7.57 | 8.44 |      | 17.10 |      | 10.34 | 11.43 | 8.29 | 3.59 | 3.59 |      | 17.03 | 5.09 |      | 26.44 |      | 4.20 |      | 24.73 |      |      
| 1.43 | 1.48 | 1.50 | 1.50 | 1.50  | 1.53 | 1.52  | 1.50 | 1.52 | 1.52 | 1.52 | 1.52 | 1.52 | 1.52 | 1.52 | 1.50 | 1.50 | 1.48 | 1.46 | 1.44 | 1.42 | 1.42 | 1.42 | 1.42 | 1.42 | 1.42 | 1.42 | 1.40  | 1.

[illegible]

LIGGINGSPLAN.

[illegible]