LENGTEPROFIEL.

SCHALEN : LENGTE 1 / 500.
HOOGTE 1 / 100.

Vergelijkingsvlak
0,0mTAW

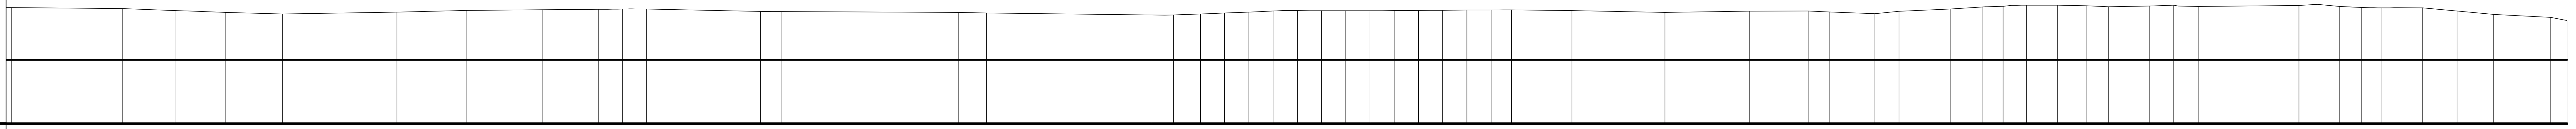

Profielnummer														
Tussenafstand		16.58	7.81	7.57	8.44	17.10	10.34	11.43	8.29	3.59	3.59	17.03	3.09	26.44
Bestaand maaiveld	3.46	3.43	3.37	3.31	3.27	3.32	3.37	3.39	3.40	3.41	3.41	3.34	3.34	3.31
Toekomstig maaiveld							0.0‰							

Profielnummer														
Tussenafstand	4.20	24.73	3.21	4.02	3.62	3.62	3.62	3.62	3.62	3.62	3.62	3.62	3.62	3.62
Bestaand maaiveld	3.30	3.24	3.24	3.27	3.29	3.32	3.35	3.37	3.36	3.36	3.36	3.37	3.37	3.38
Toekomstig maaiveld														

Profielnummer														
Tussenafstand	3.62	3.62	3.06	9.02	13.87	12.67	8.71	3.25	6.72	3.60	7.65	4.75	3.14	3.52
Bestaand maaiveld	3.38	3.39	3.39	3.37	3.31	3.35	3.36	3.32	3.27	3.35	3.42	3.47	3.49	3.53
Toekomstig maaiveld														

Profielnummer														
Tussenafstand	4.63	4.25	3.37	6.05	3.66	3.66	15.05	6.08	3.29	3.00	6.09	5.12	5.48	8.51
Bestaand maaiveld	3.53	3.51	3.48	3.50	3.53	3.49	3.52	3.49	3.46	3.45	3.45	3.35	3.25	3.16
Toekomstig maaiveld														1.90

Collector	
Tussenafstand	
Helling en ⌀	
Bodemhoogte	
Max. hydraul. peil	
Legkarakteristieken	

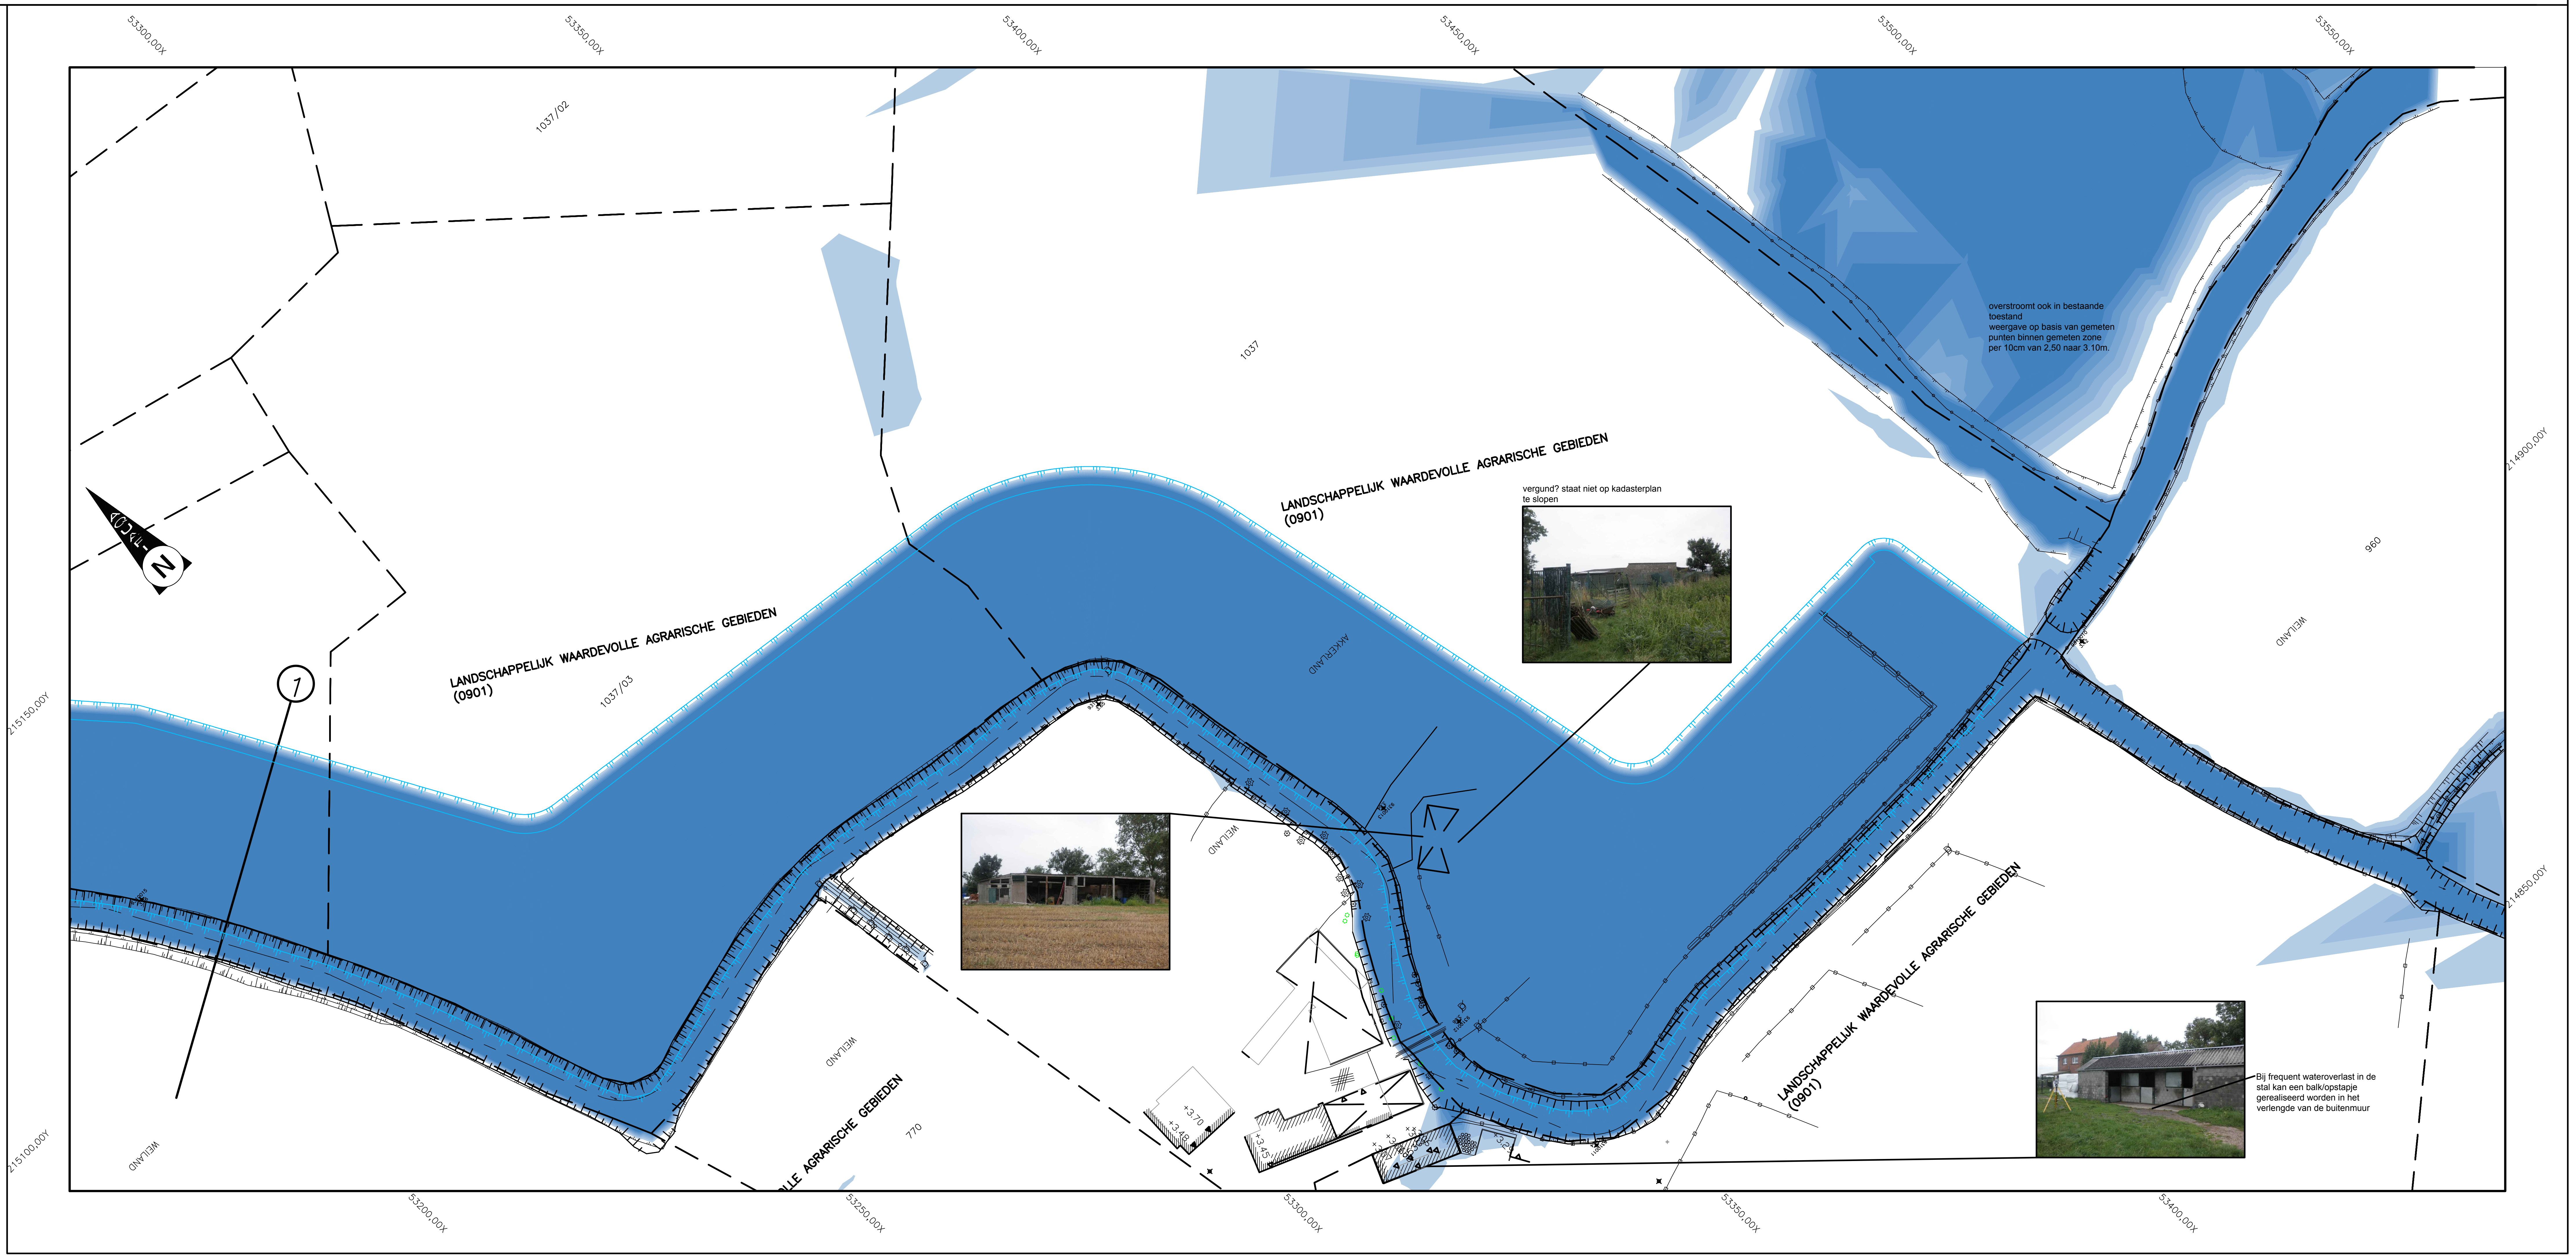

overstroomt ook in bestaande toestand
weergave op basis van gemeten punten binnen gemeten zone per 10cm van 2,50 naar 3.10m.

vergund? staat niet op kadasterplan
te slopen

Bij frequent wateroverlast in de stal kan een balk/opstapje gerealiseerd worden in het verlengde van de buitenmuur

LIGGINGSPLAN.

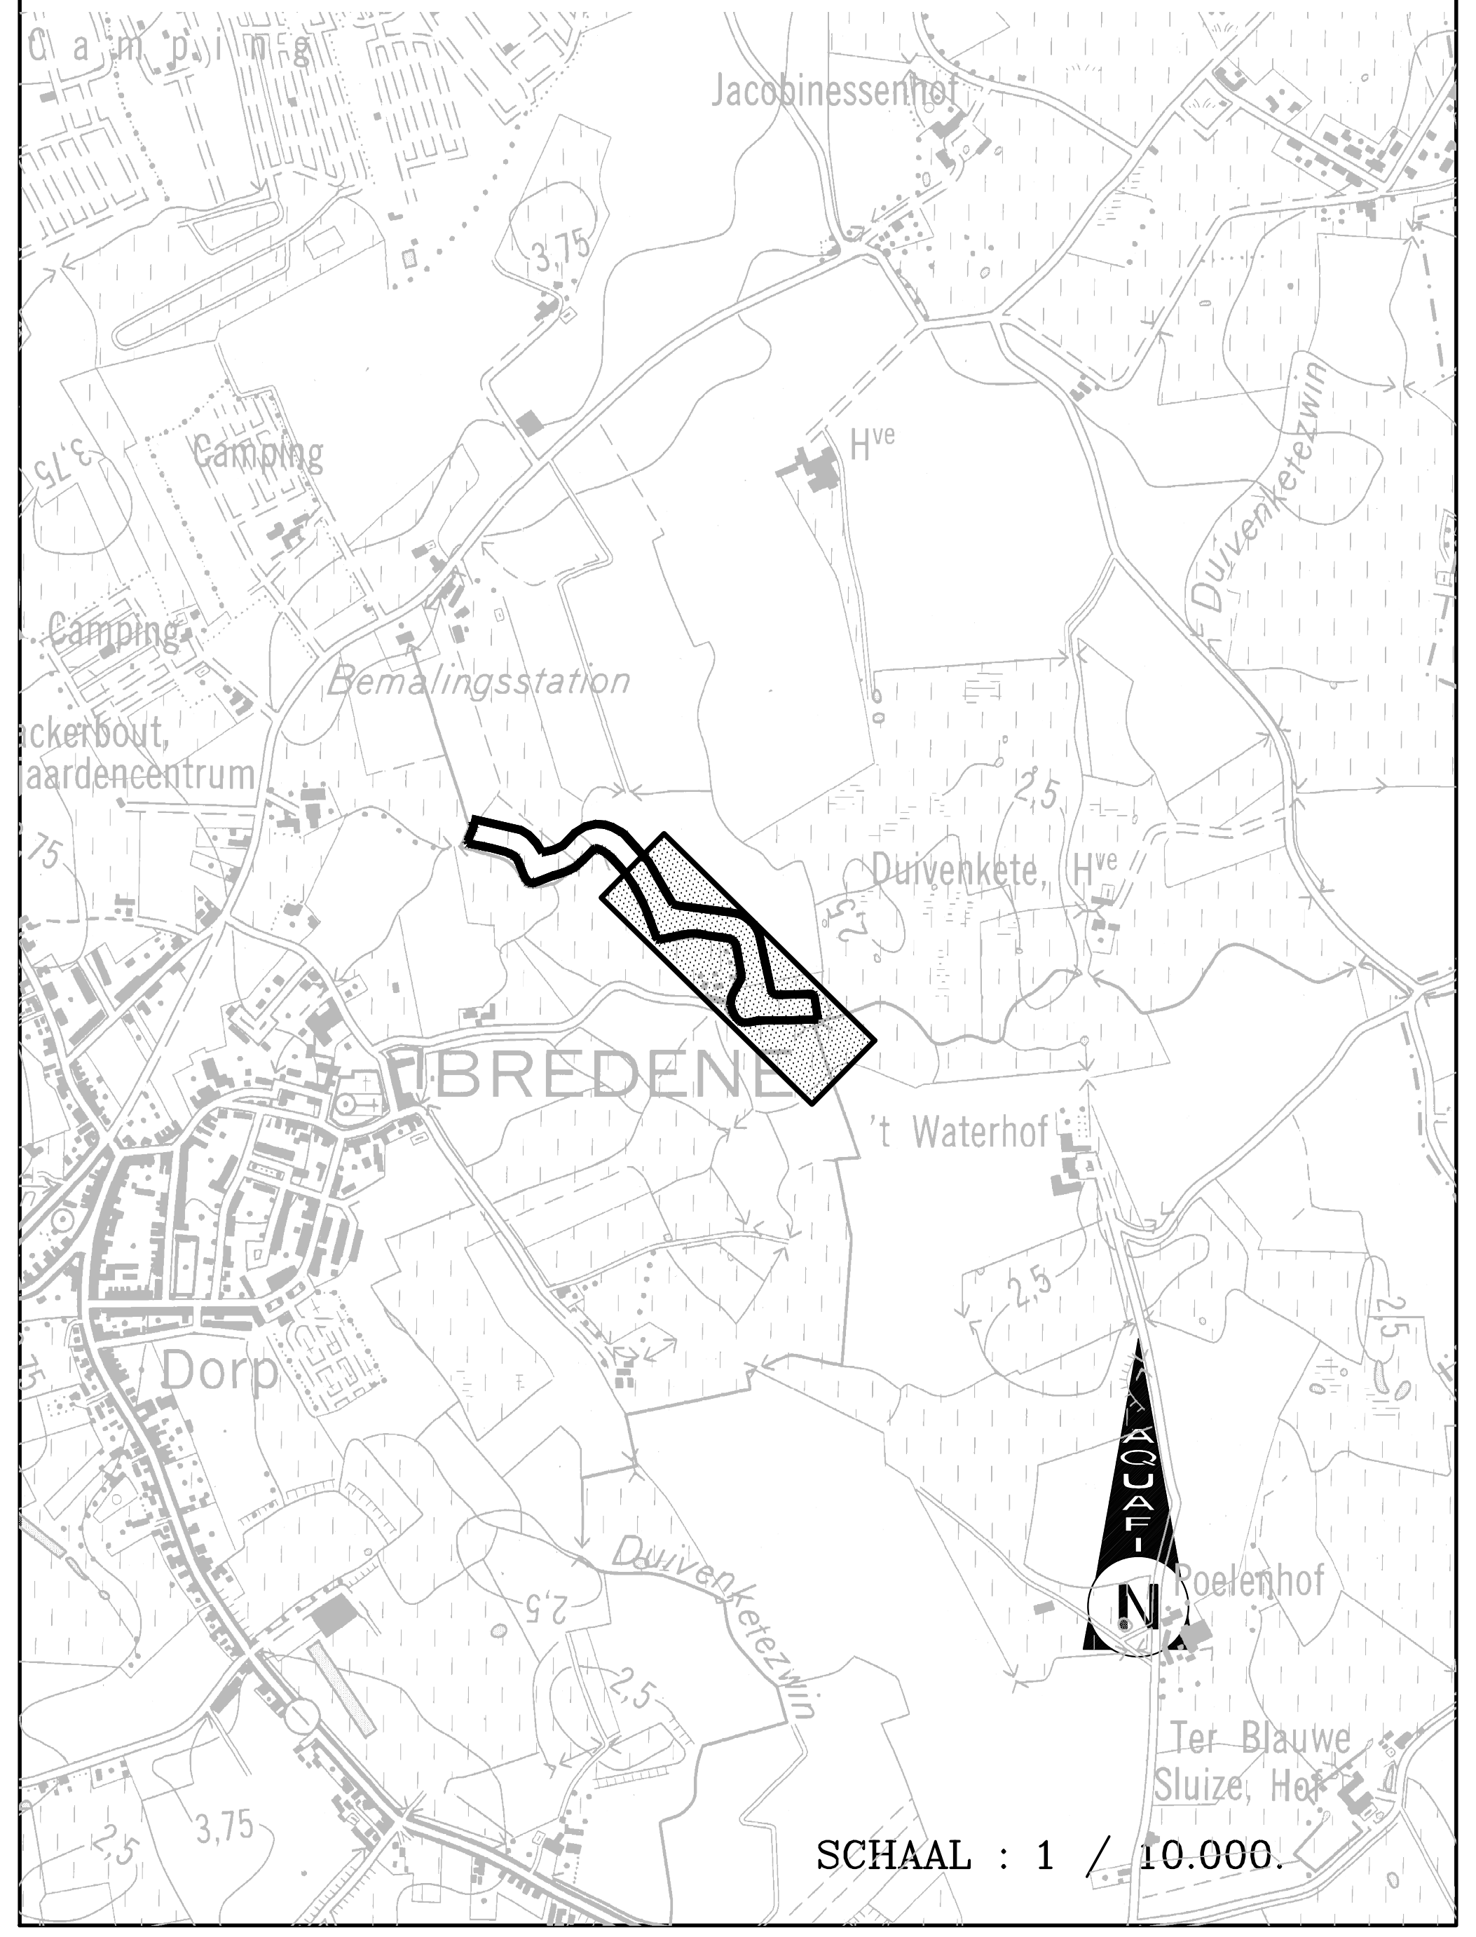

SCHAAL : 1 / 10.000.

Aquafin NV
Dijkstraat 8
2630 Aartselaar
Tel.: 03 450 45 11
www.aquafin.be

Provincie:
WEST-VLAANDEREN
Stad/Gemeente:
OOSTENDE

Projectnaam:
BREDENE - DE HAAN
AFKOPPELEN COLLECTORENNETWERK
Projectnummer:
21.740B
Titel:
Ontwerpplan riolerings- en collectorwerken
DUIVEKETEZWIN

Bouwheer
Dirk De Waele
Directeur infrastructuur

Studiebureau
BVBA Studiebureau Jonckheere
www.JONCKHEERE-SB.BE
Koningin Astridlaan 134/5
8200 Brugge
Koen Jonckheere, zaakvoerder
Beëdigd landmeter LAN040153
tel.: 050/40 50 90
email: infrastructuur@jonckheere-sb.be

Gemeente

Aannemer

Plannummer
21.740B/1/05-2-7.35/35

Nr.	Datum.	Historiek	
1	29/11/2016	2de proefstel vergunning	EB

Schaal:
1/500

Plan opp.:
0.69m²

Dossiernummer studiebureau:
8498