



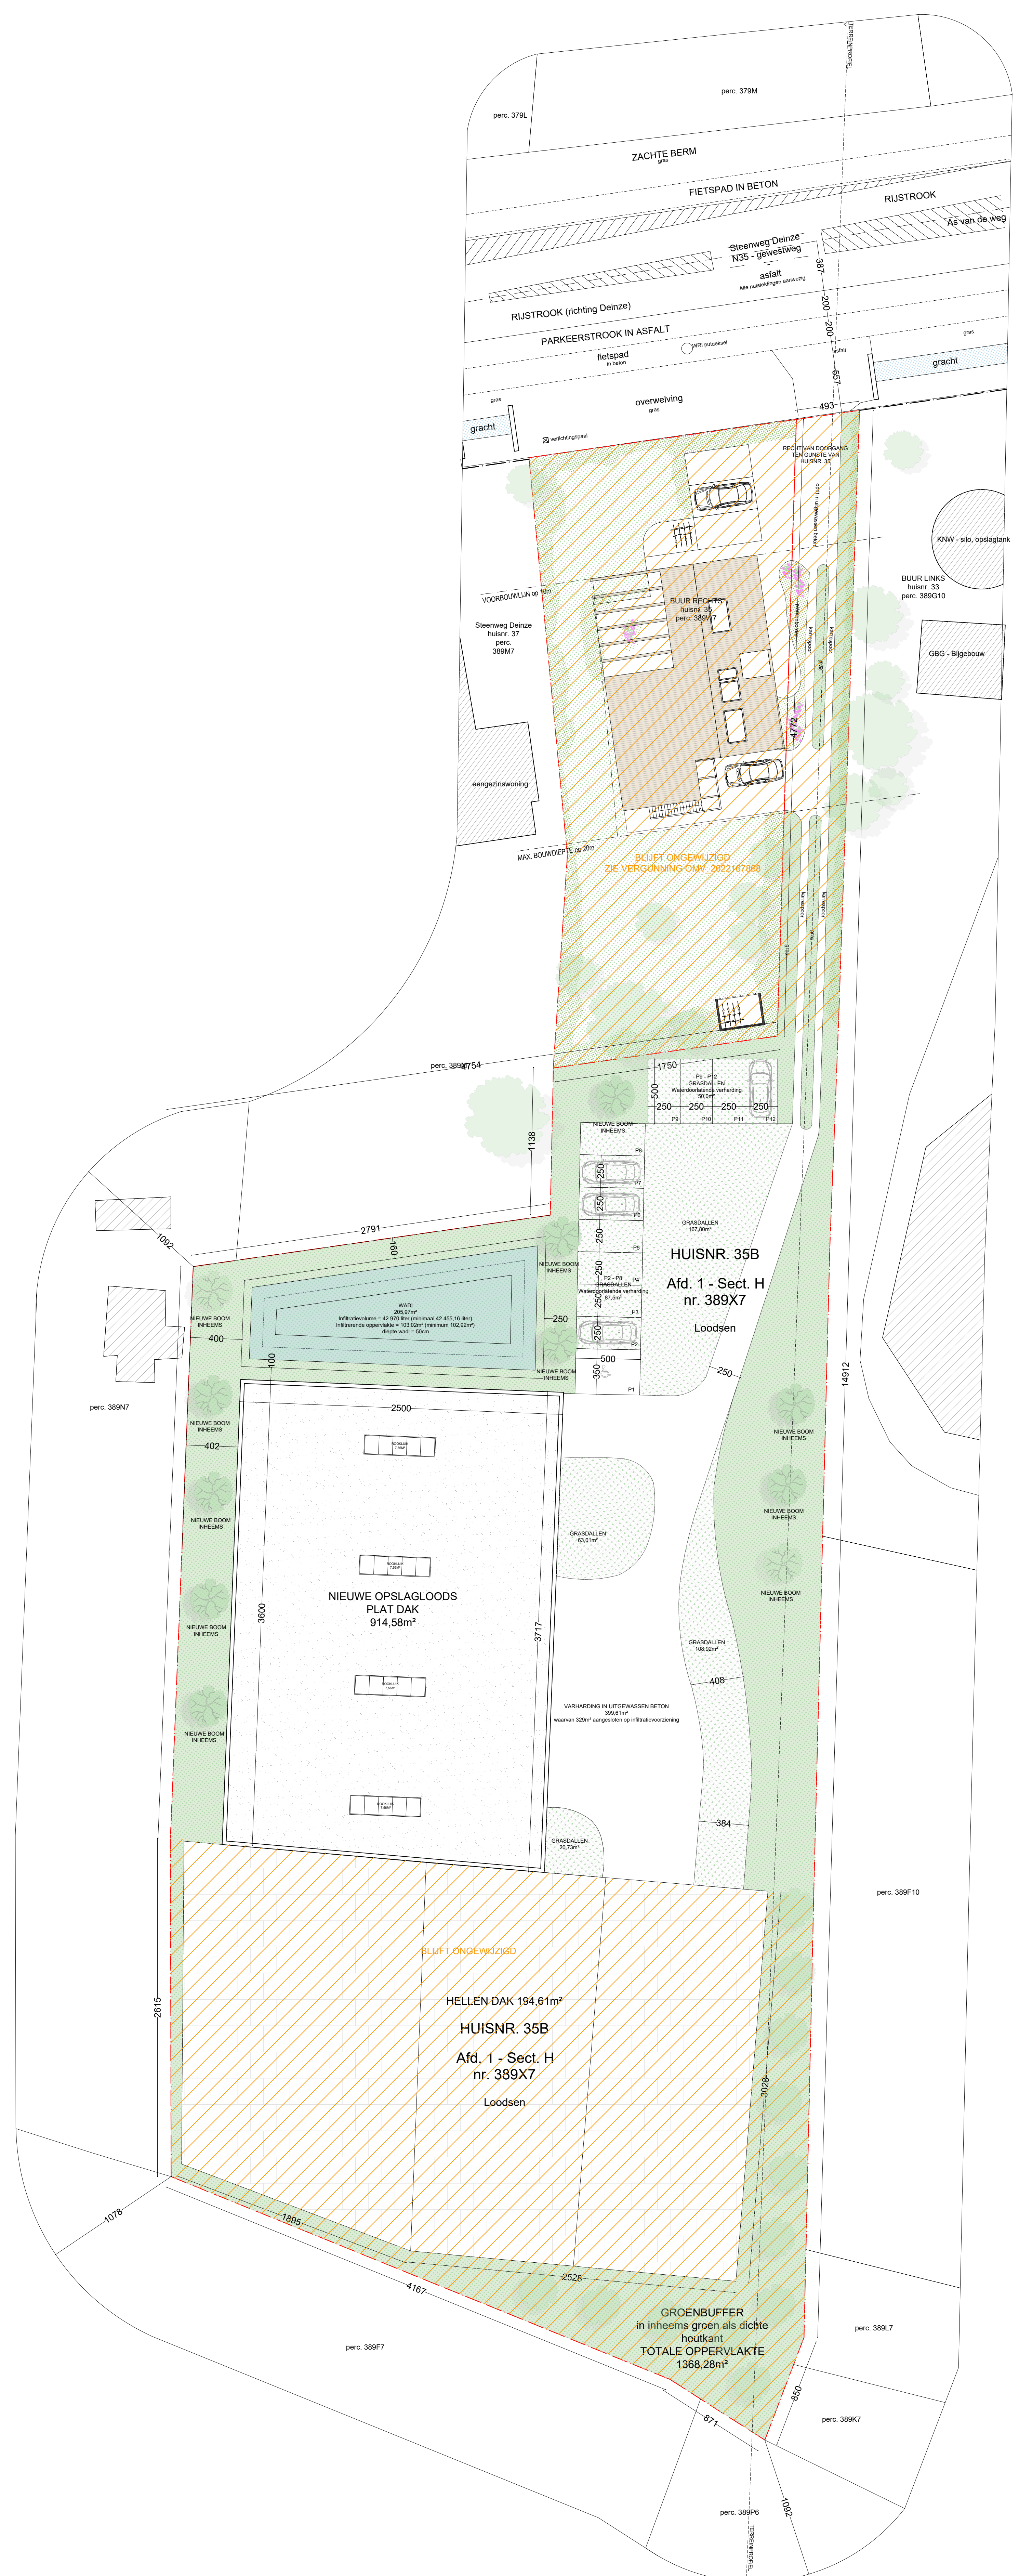

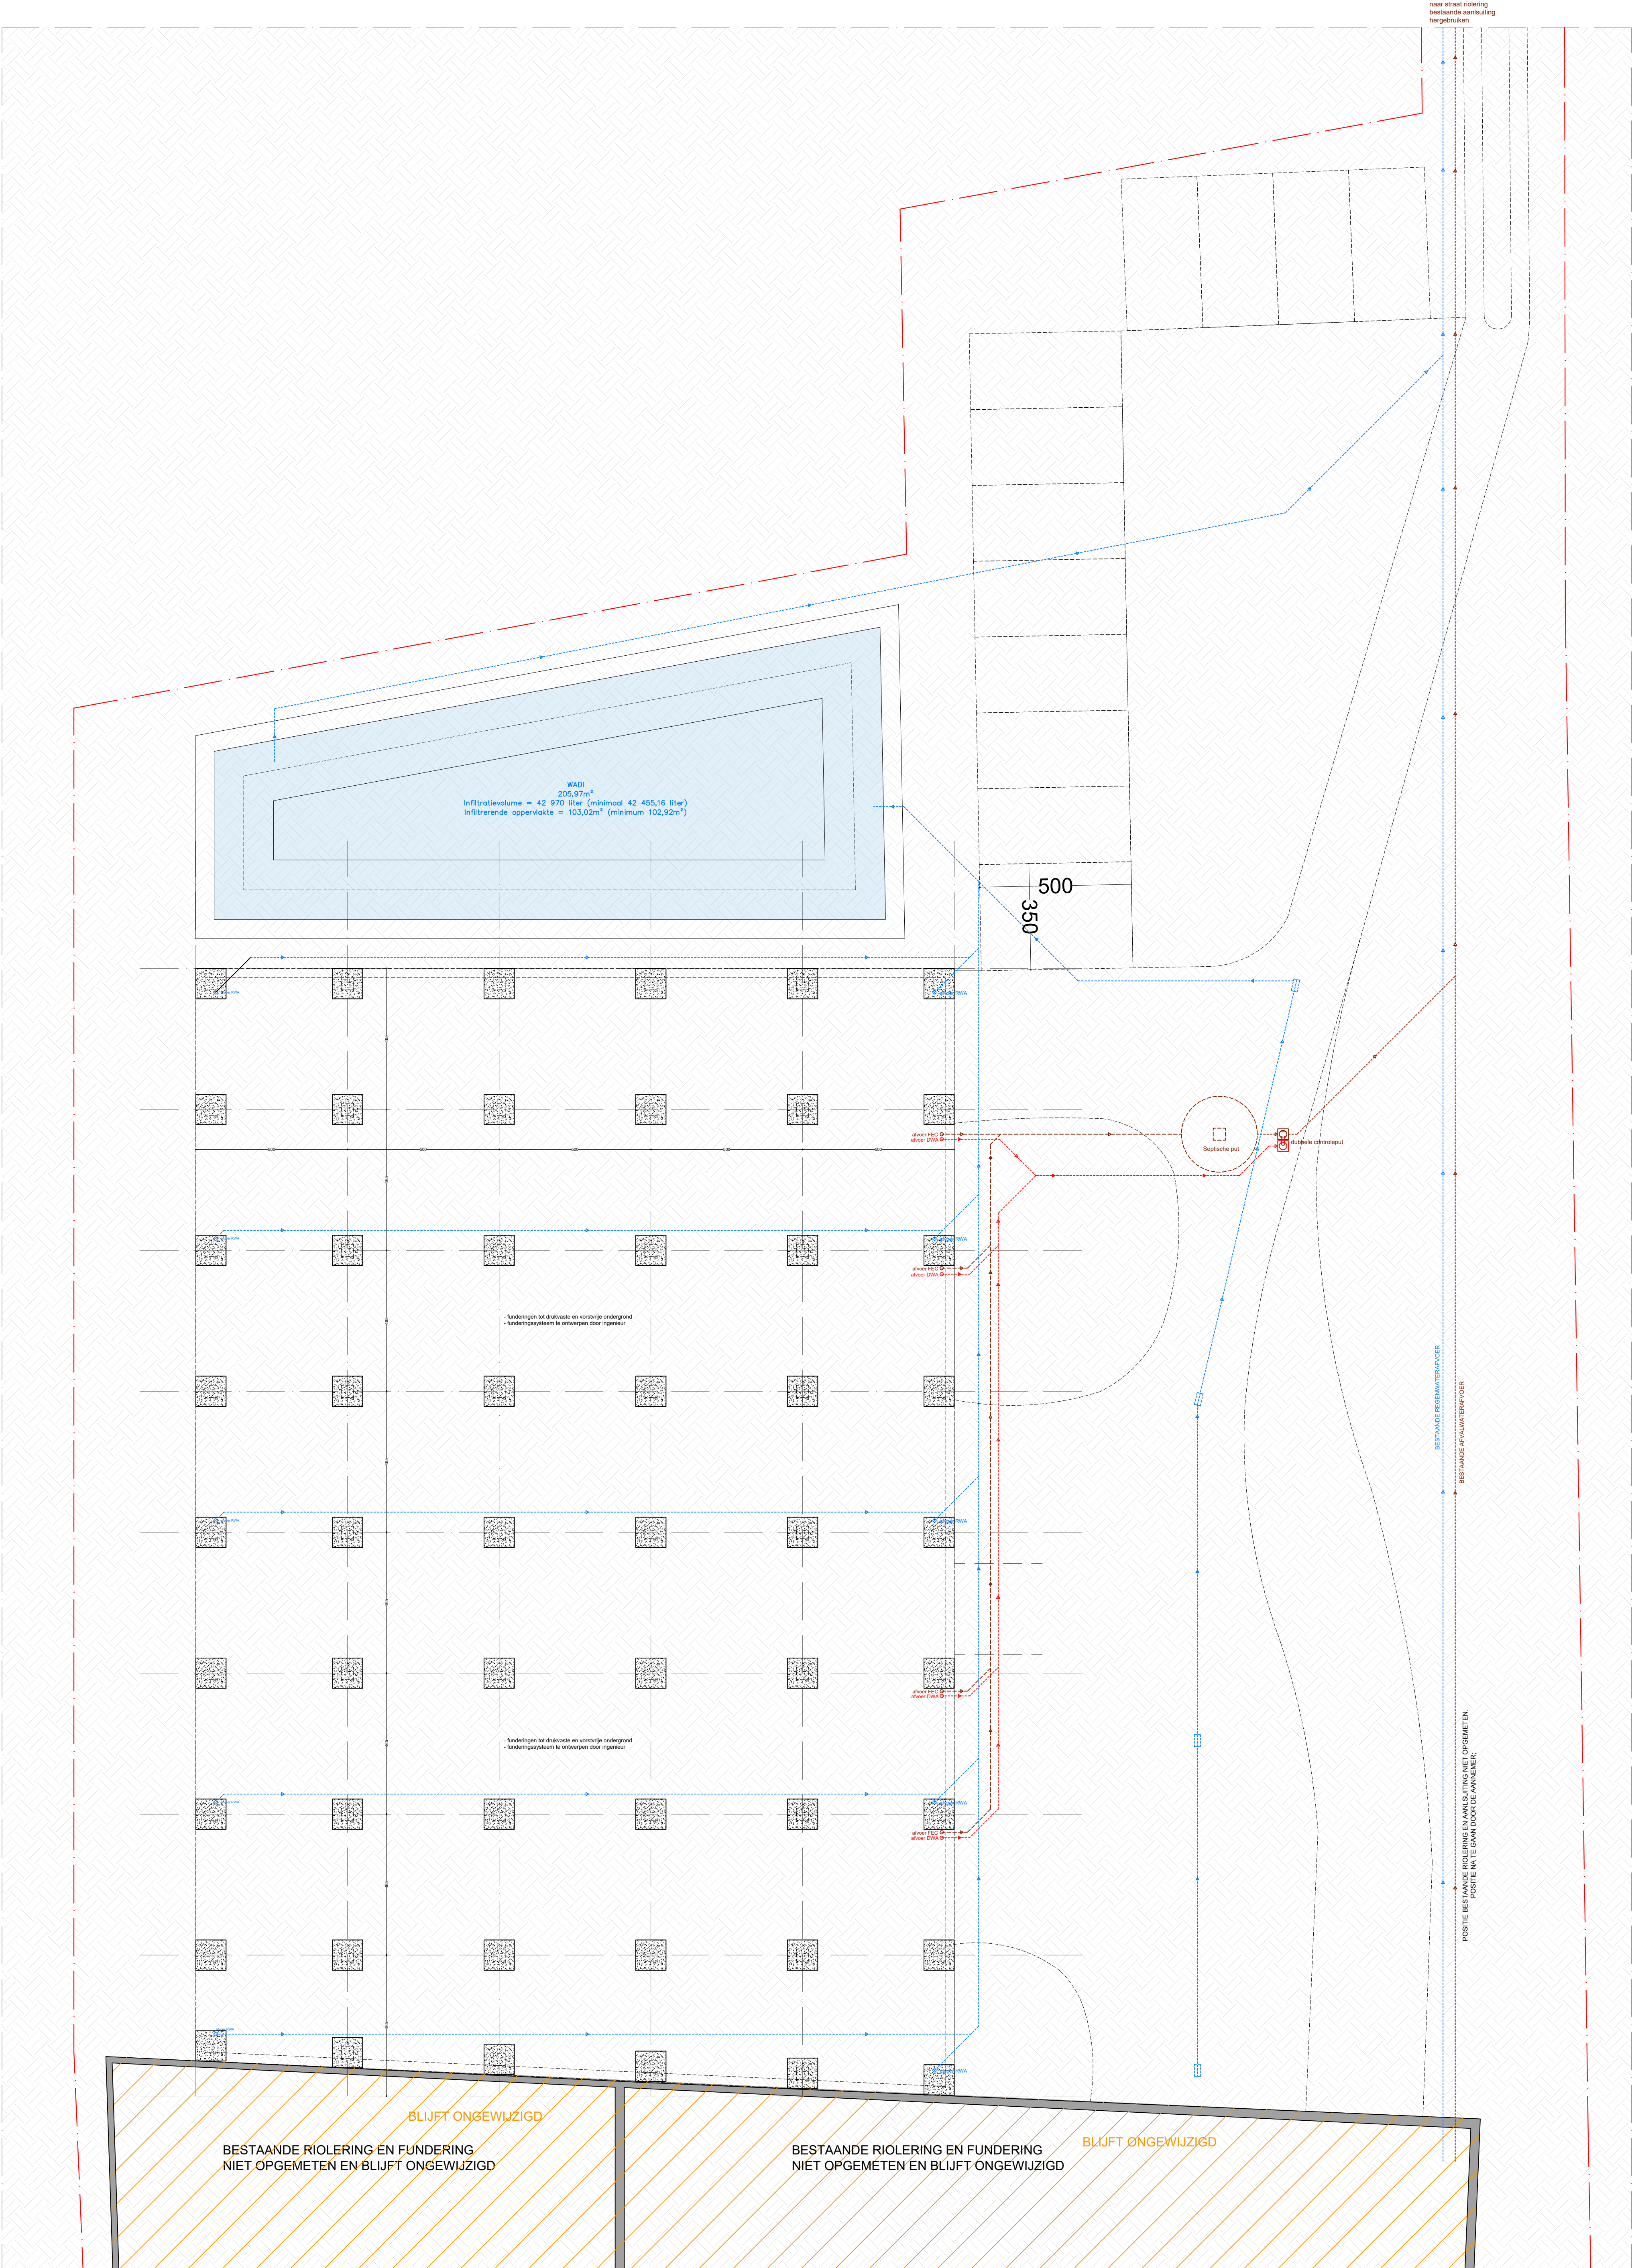

naar straat riolering
bestaande aansluiting
hergebruiken

WAD
205,57m²
Infiltratievolume = 42 970 liter (minimaal 42 455,16 liter)
Infiltrerende oppervlakte = 103,02m² (minimum 102,92m²)

500
350

- Aandringen tot drukvaste en voorverste ondergrond
- funderingssysteem te ontwerpen door ingenieur

- Aandringen tot drukvaste en voorverste ondergrond
- funderingssysteem te ontwerpen door ingenieur

BESTAADE RIOLERING EN FUNDERING
NIET OPGEMETEN EN BLIJFT ONGEWIJZIGD

POSTIE BESTAANDE RIOLERING EN FUNDERING NIET OPGEMETEN
POSTIE IN TE GAAN DOOR DE AANNEEMER

BESTAADE RIOLERING EN FUNDERING
NIET OPGEMETEN EN BLIJFT ONGEWIJZIGD

BESTAADE RIOLERING EN FUNDERING
NIET OPGEMETEN EN BLIJFT ONGEWIJZIGD

BLIJFT ONGEWIJZIGD

BLIJFT ONGEWIJZIGD

