



NIEUWE TOESTAND - FUNDERING & RIOLERING

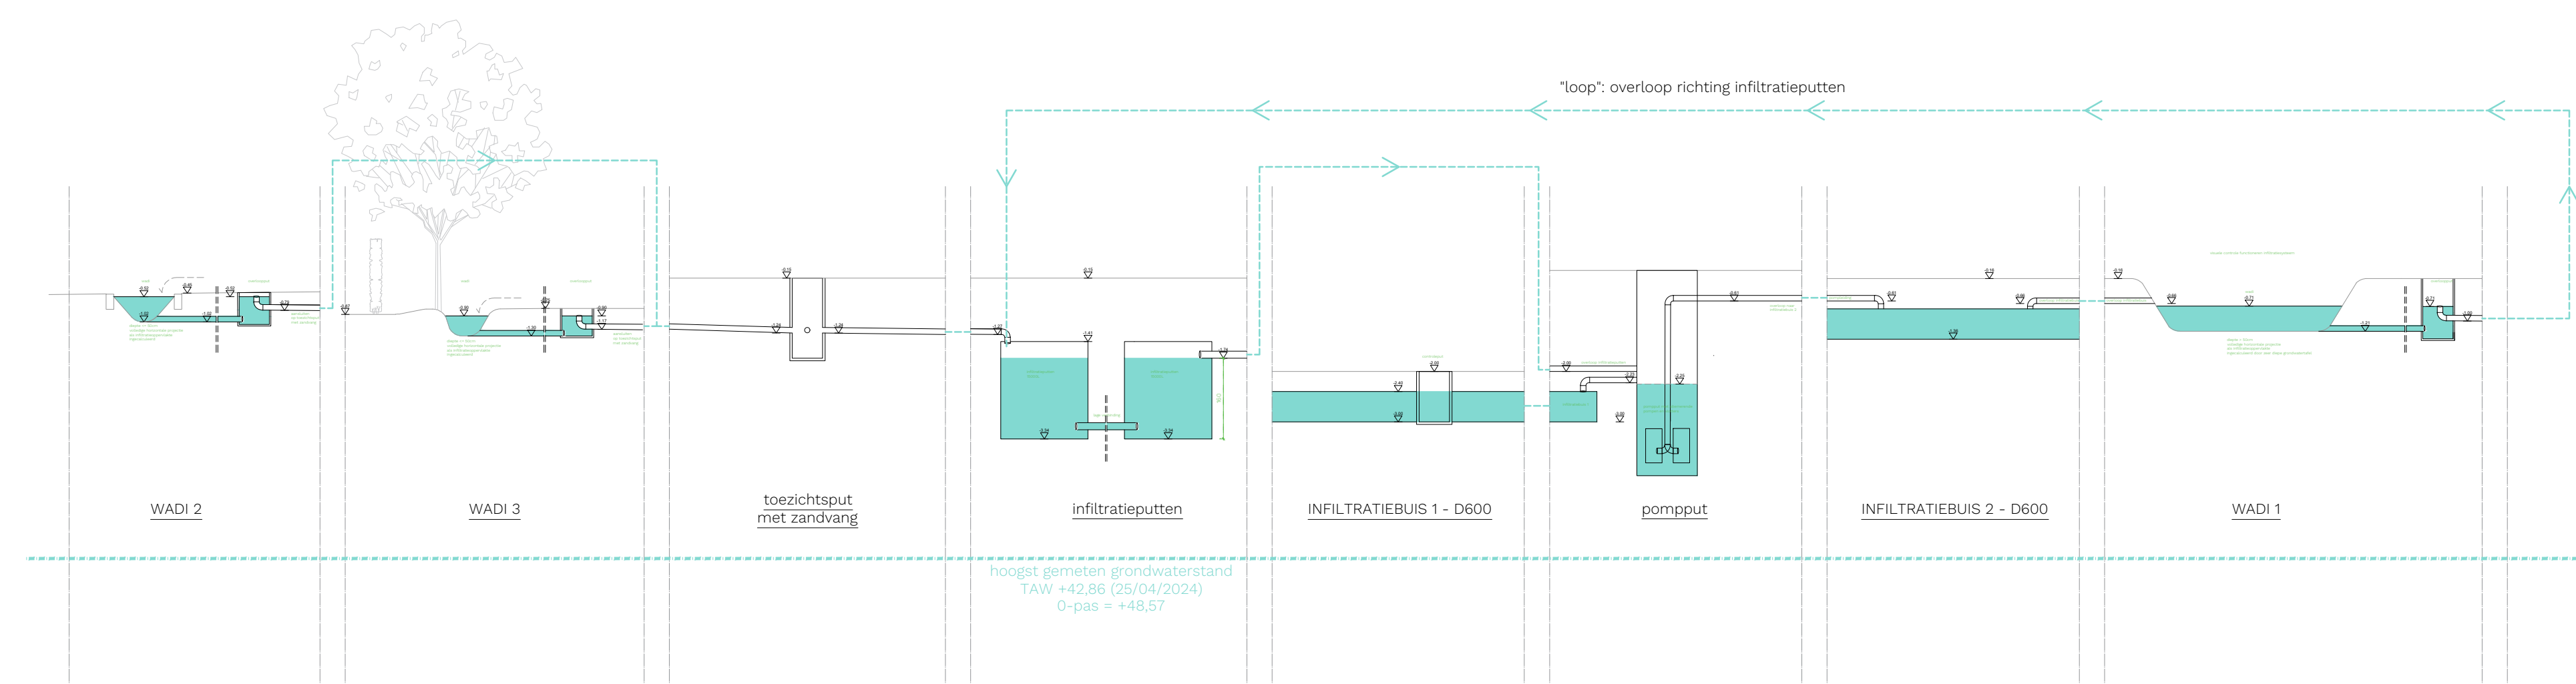

PRINCIPESHEMA INFILTRATIE

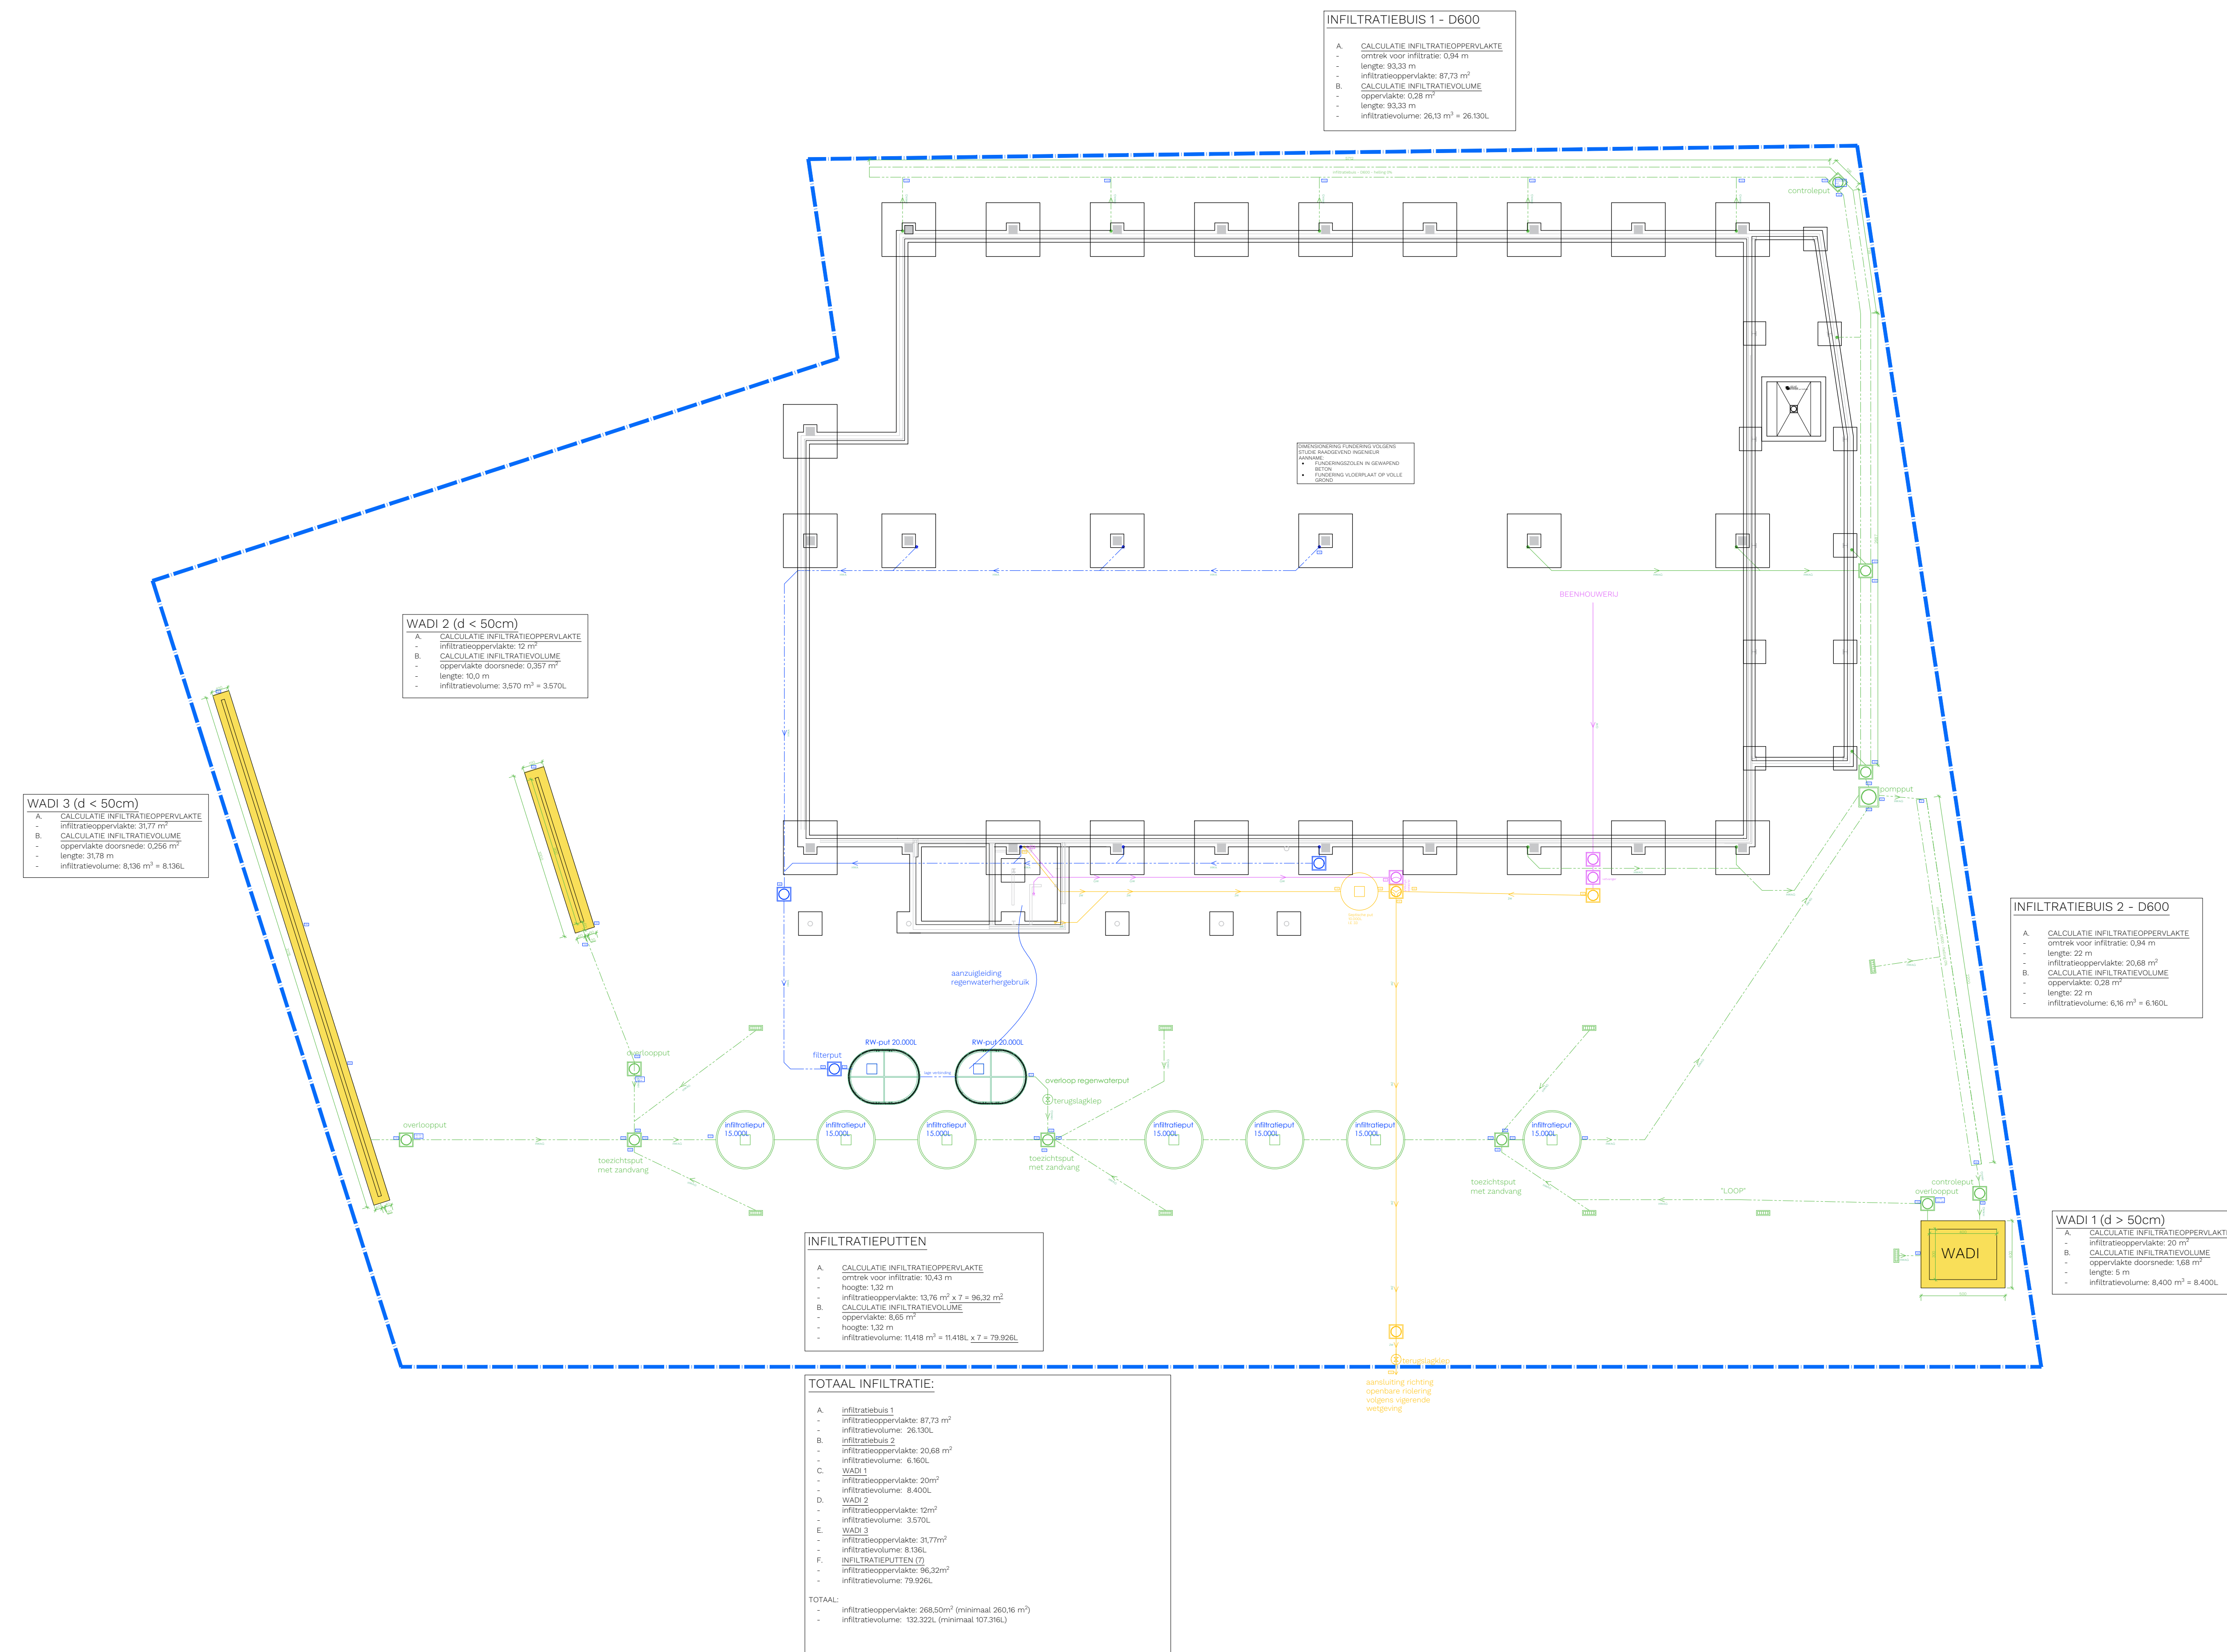