


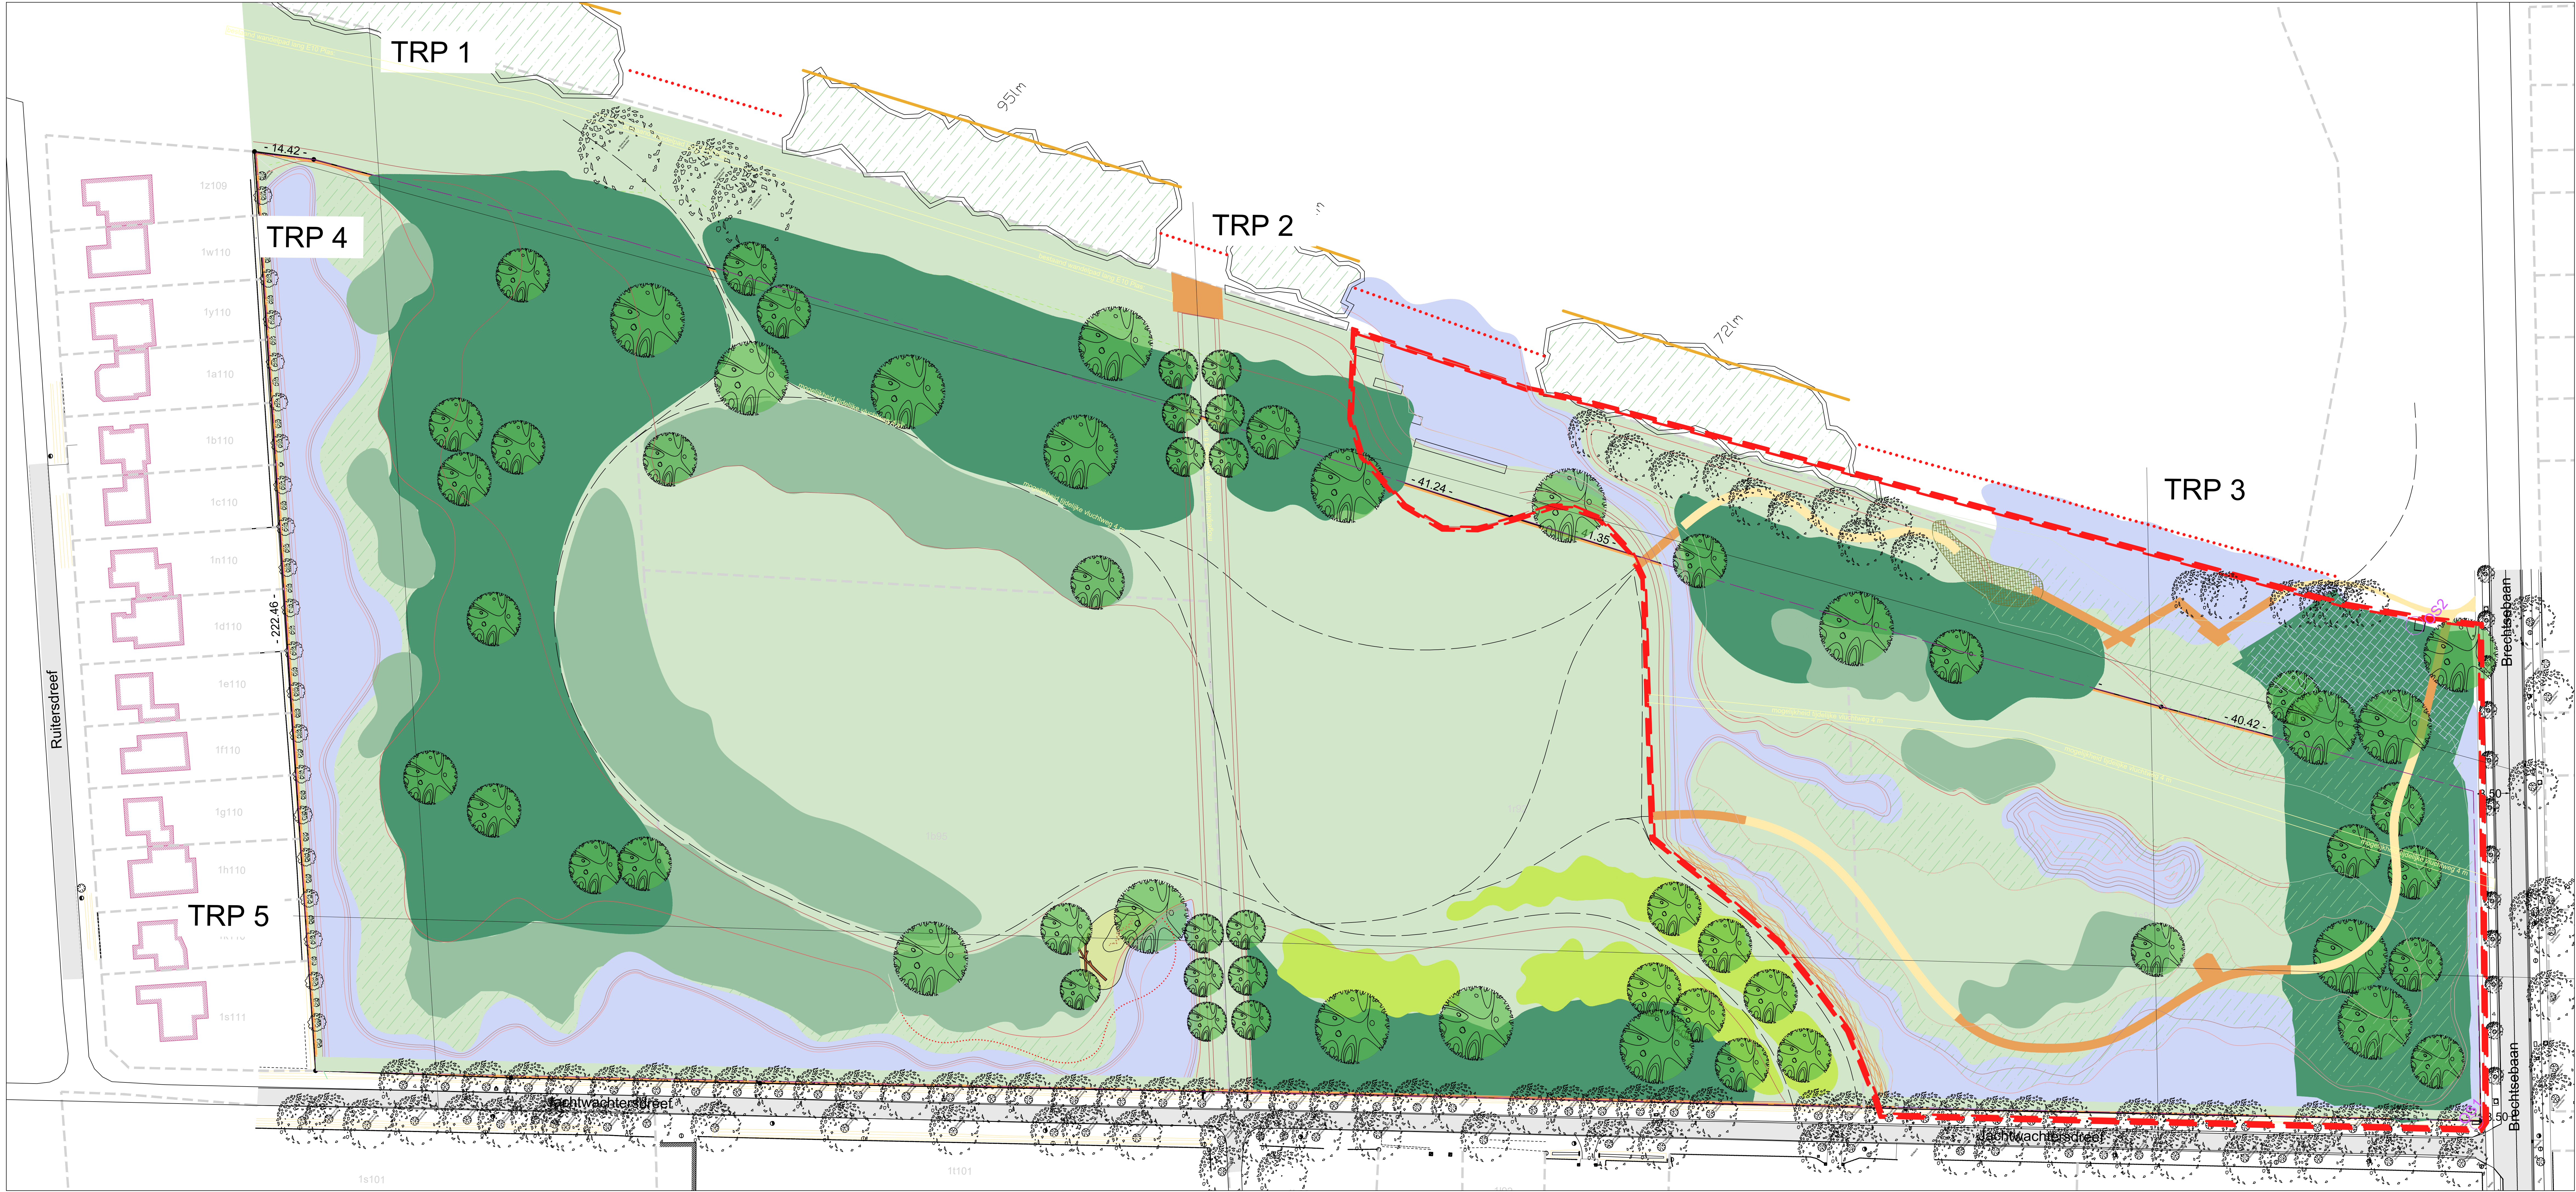

Landschapspark "De Zwaan" Schoten

Ontwerpplan
plan nr. 2/7

Schaal 1/500
DATUM: 2024-01-16

PROJECT Landschapspark
"De Zwaan" Schoten

PROVINCIE Antwerpen
GEMEENTE Schoten
STRAAT Brechtsebaan

Project: Landschapspark "De Zwaan" Schoten, 2024-01-16, 1/500, 2/7

LEGENDE



Bestaande bomen



Nieuwe bomen



Boscompensatie



Kleinschalige agro / Voedselbos



Struweel



(Nat) hooiland



Moeras- en oeervervegetatie



Rietkraag



Open water



Vlonder



Suggestief gemaaid pad



Spelelement



Uitkijkhut



Barrière watertoeankelijkheid



Oeverbeschoeiing
- apart uit te werken



Afbakening PSN



Overstortconstructie

LEGENDE

- | | |
|---|-------------------------|
|  | Bestaand maaiveld |
|  | Ontworpen maaiveld |
|  | Grondverzet - uitgraven |
|  | Grondverzet - aanvul |

plan nr. 7/7

PROVINCIE Antwerpen
GEMEENTE Schoten
STRAAT Brechtsebaan

