



RAPPORT 395

Archeologienota
Houthalen, Europarklaan
Heraanleg van het kruispunt
Herebaan-Oost met de Europarklaan

Deel 1: Verslag van resultaten BIJLAGEN

Inge Van de Staey en Petra Driesen
April 2017



BIJLAGEN

Bijlage 1: Kadasterplan

Bijlage 2: Afbeeldingenlijst

Bijlage 3: Bestaande toestand

Bijlage 4: Ontworpen toestand




Bijlage 5: Typedwarsprofielen

Bijlage 6: Rioleringsplan

Bijlage 7: KLIP-plan

Bijlage 8: OT met onverstoorde bodems

Nr	Type	Soort	Onderwerp	Aanmaakschaal	Aanmaakwijze	Aanmaakdatum	Opmerking
1	Plan	Kadasterplan	Locatie onderzoeksterrein	1:3500	Digitaal (Qgis/Geopunt)	4/04/2017	/
2	Kaart	Topografische kaart	Locatie onderzoeksterrein	1:7500	Digitaal (Qgis/Geopunt)	4/04/2017	/
3	Plan	Inplantingsplan	OT	1:1000	Digitaal (Anteagroup/Aron)	4/04/2017	/
4	Foto	Orthofoto	Locatie onderzoeksterrein	1:3500	Digitaal (Qgis/Geopunt)	4/04/2017	/
5	Foto	Zicht terrein	uit het westen		Digitaal (Google street view)	1/10/2010	/
6	Plan	KLIP	Locatie leidingen	1:750	Digitaal (ACAD/Aron)	5/04/2017	zie bijlage 7
7	Kaart	CAI	Locatie onderzoeksterrein	1:15000	Digitaal (Qgis/Geopunt)	4/04/2017	/
8	Plan	Onverstoorde zones	OT met onverstoorde bodem	1/750	Digitaal (ACAD/Aron)	06/04/2017	Zie bijlage 8
9	Plan	Kadasterplan	Locatie onderzoeksterrein	1:2500	Digitaal (CADGIS)	5/04/2017	zie bijlage 1
10	Plan	Overzichtsplan	BT	1:500	Digitaal (Anteagroup)	14/03/2017	zie bijlage 3
11	Plan	Overzichtsplan	OT	1:250	Digitaal (Anteagroup)	14/03/2017	zie bijlage 4
12	Plan	Profielen	Typedwarsprofielen	1:50	Digitaal (Anteagroup)	8/07/2016	zie bijlage 5
13	Plan	Overzichtsplan	Rioleringsplan	1:500	Digitaal (Anteagroup)	5/04/2017	zie bijlage 6
14	Plan	Klip	Locatie leidingen	1:750	Digitaal (ACAD/Aron)	5/04/2017	zie bijlage 7
15	Plan	OT met onverstoorde bodems	Onverstoorde bodems	1:750	Digitaal (ACAD/Aron)	5/04/2017	zie bijlage 8

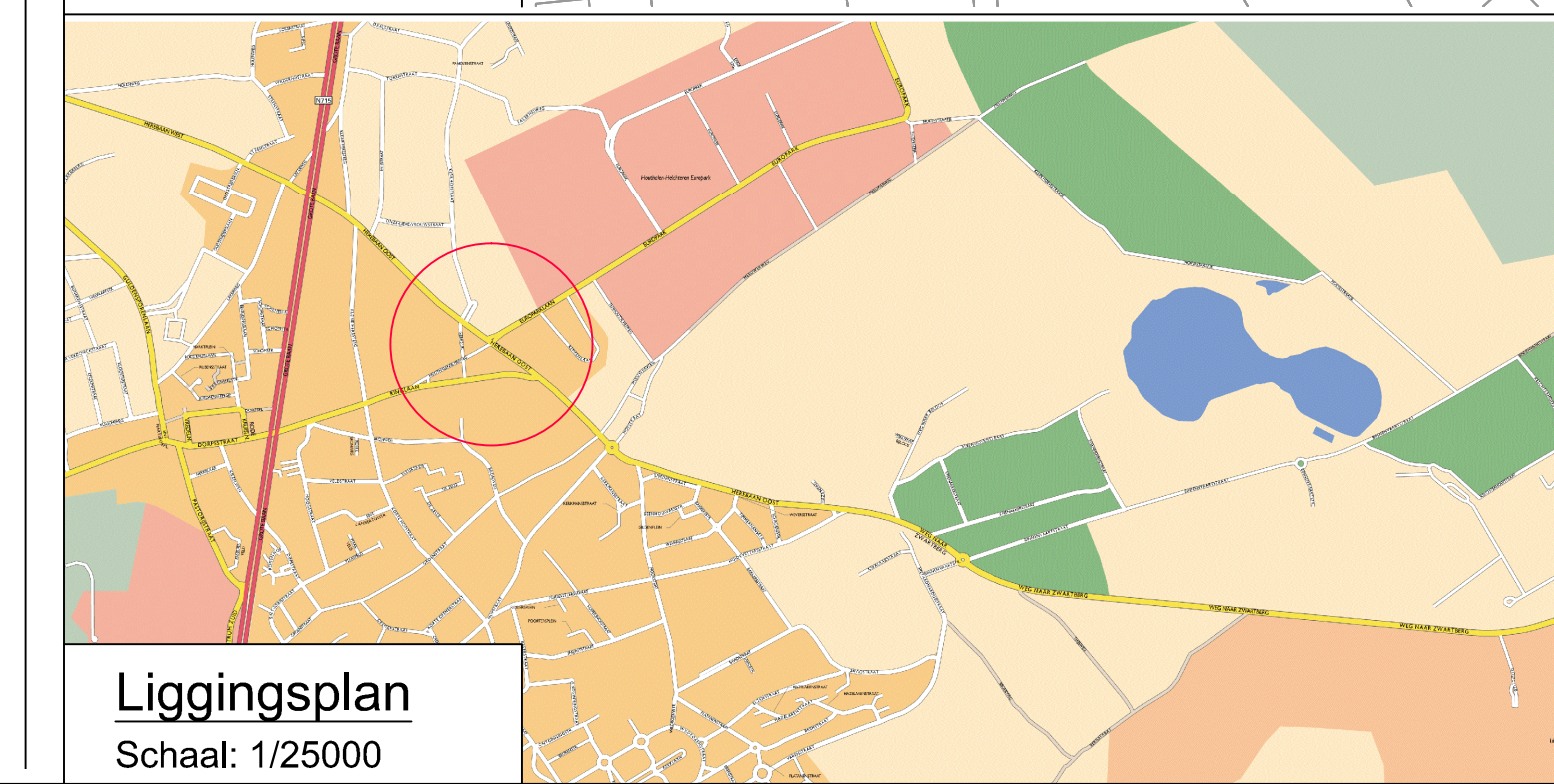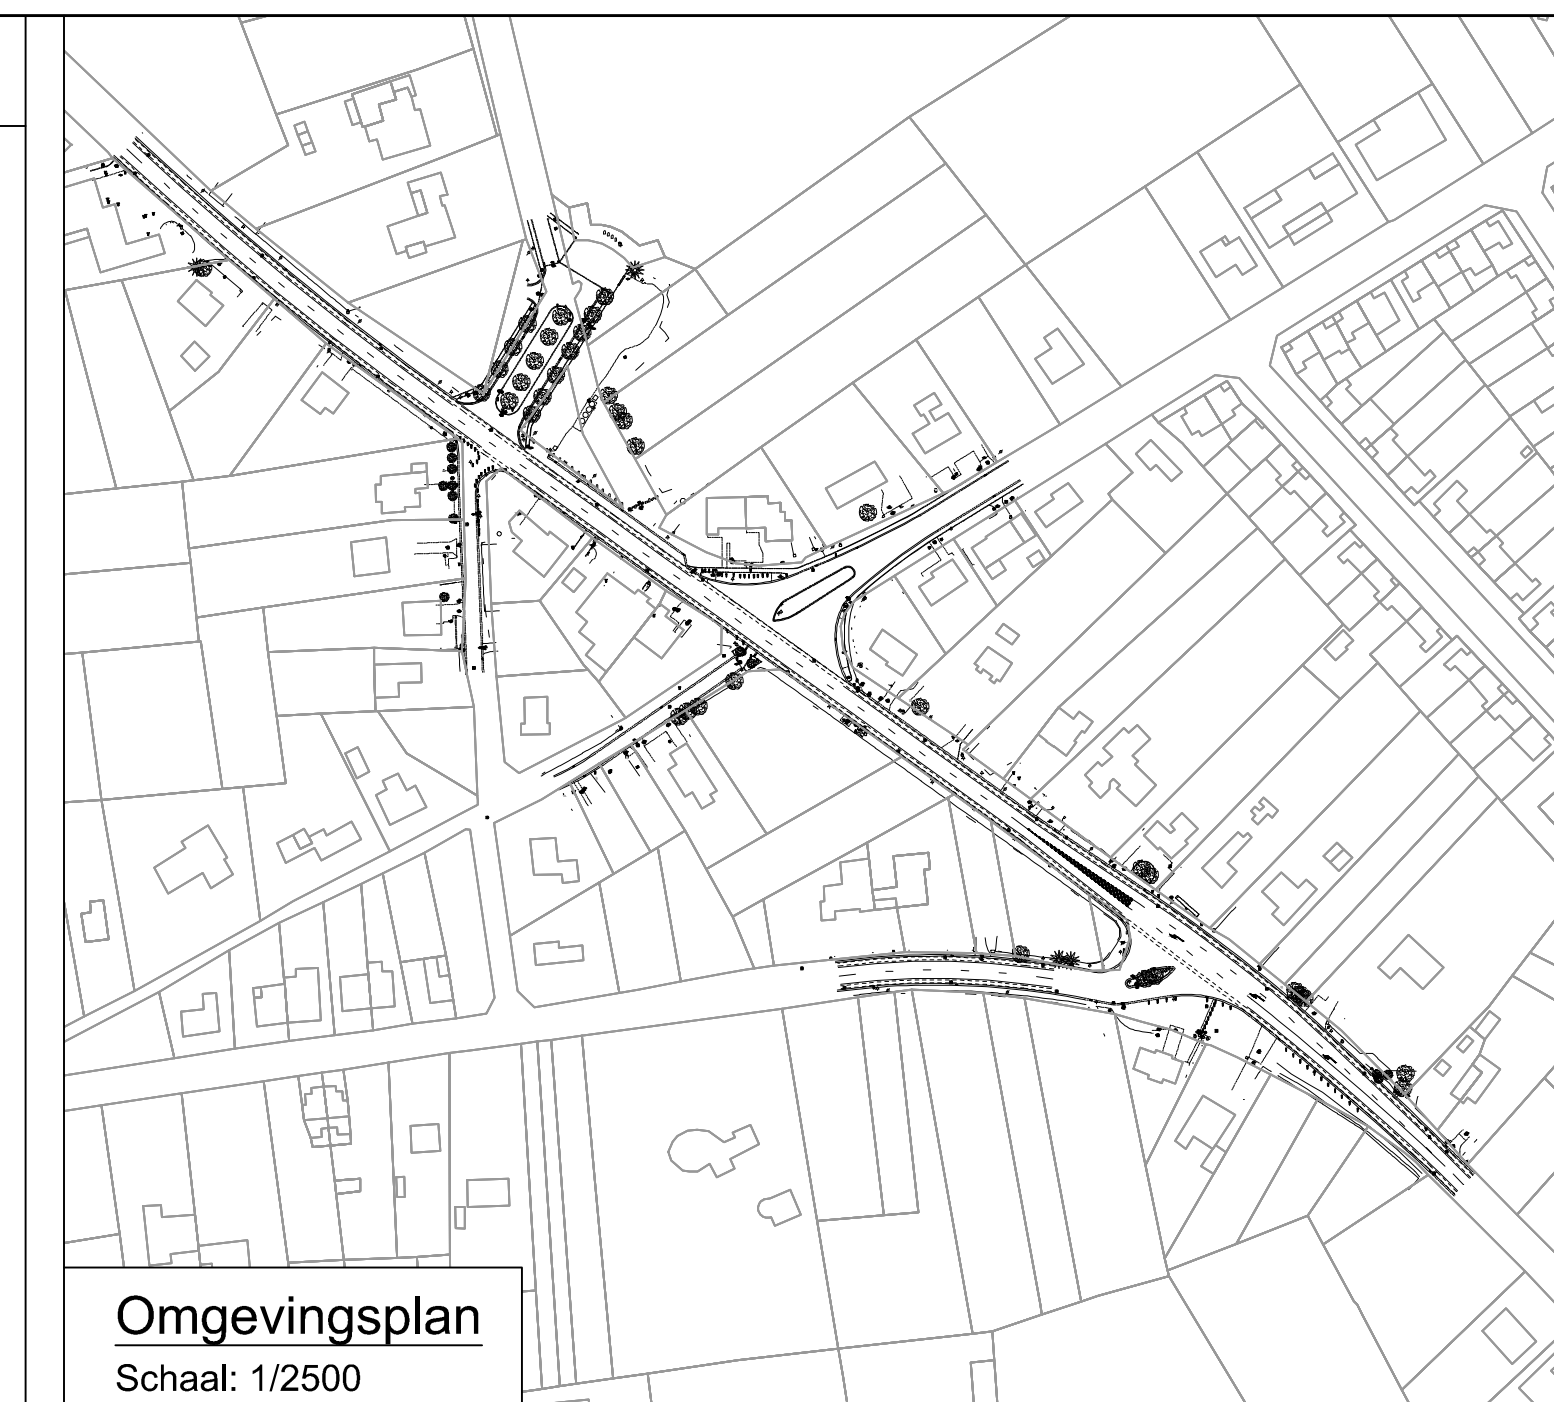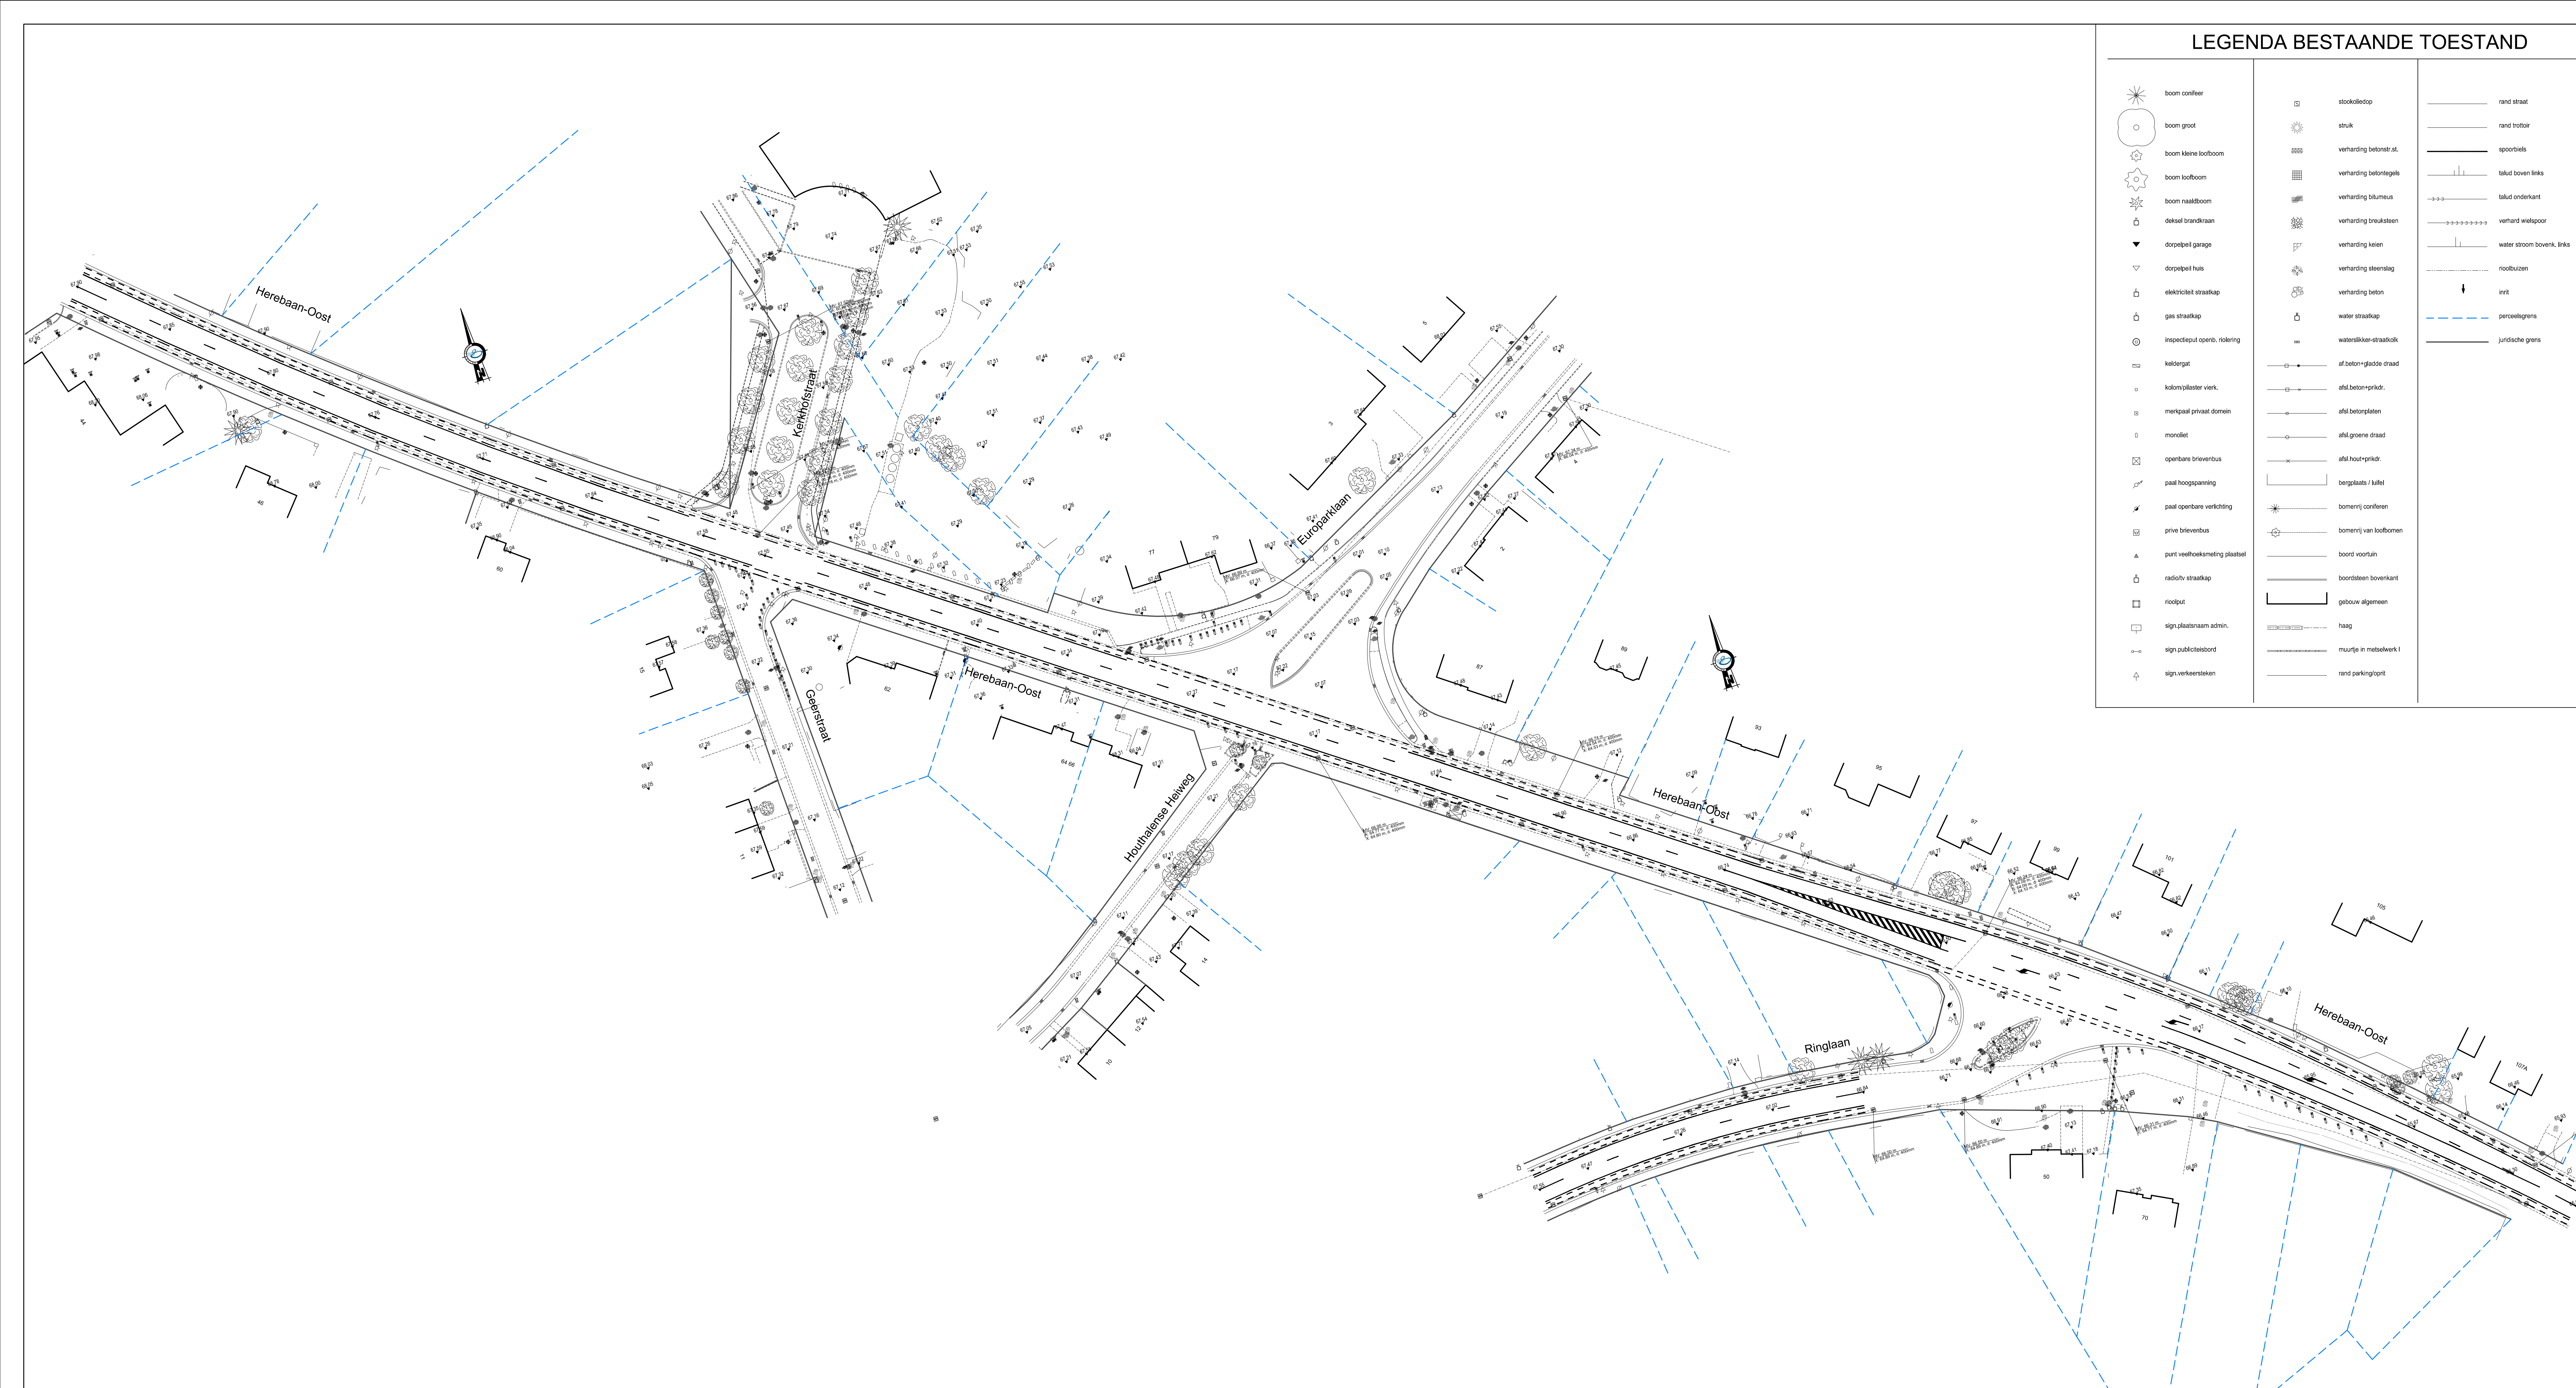

VESTIGING HASSELT
Corda Campus - Gebouw 6
Kempische Steenweg 293 bus 32, 3500 Hasselt
tel: 011/89 77 00 - fax: 011/89 77 01
info.be@anteagroup.com - www.anteagroup.be



Opdrachtgever: **Gemeente Houthalen-Helchteren**
NAC - Pastorijsstraat 30
3530 Houthalen-Helchteren

Herinrichting kruispunt
Europarklaan – Herebaan Oost (SALK Project)

BESTAANDE TOESTAND

Gezien en goedgekeurd door de
in vergadering van

Wim Haest
Secretaris



Alain Yzermans
Burgemeester

Opgesteld door Antea Group

-
Projectleider infrastructuur

ing. P. Kinnart
Account Manager

AANGEBRACHTE WIJZIGINGEN				Dos. nr. Antea Group: 230470
INDEX	GET.	AVRD		DATUM
A	PAL	Opgevaakt		27.06.2016
B	PAL	Aanpassingen bestaands rolkling en beklijning		14.03.2017
C				
D				
E				
F				Planopp.1.30 x 0.60 = 0,78m
G				Gemeten: LRI
H				Plan nr: 200
I				
J				Schaal: 1/500

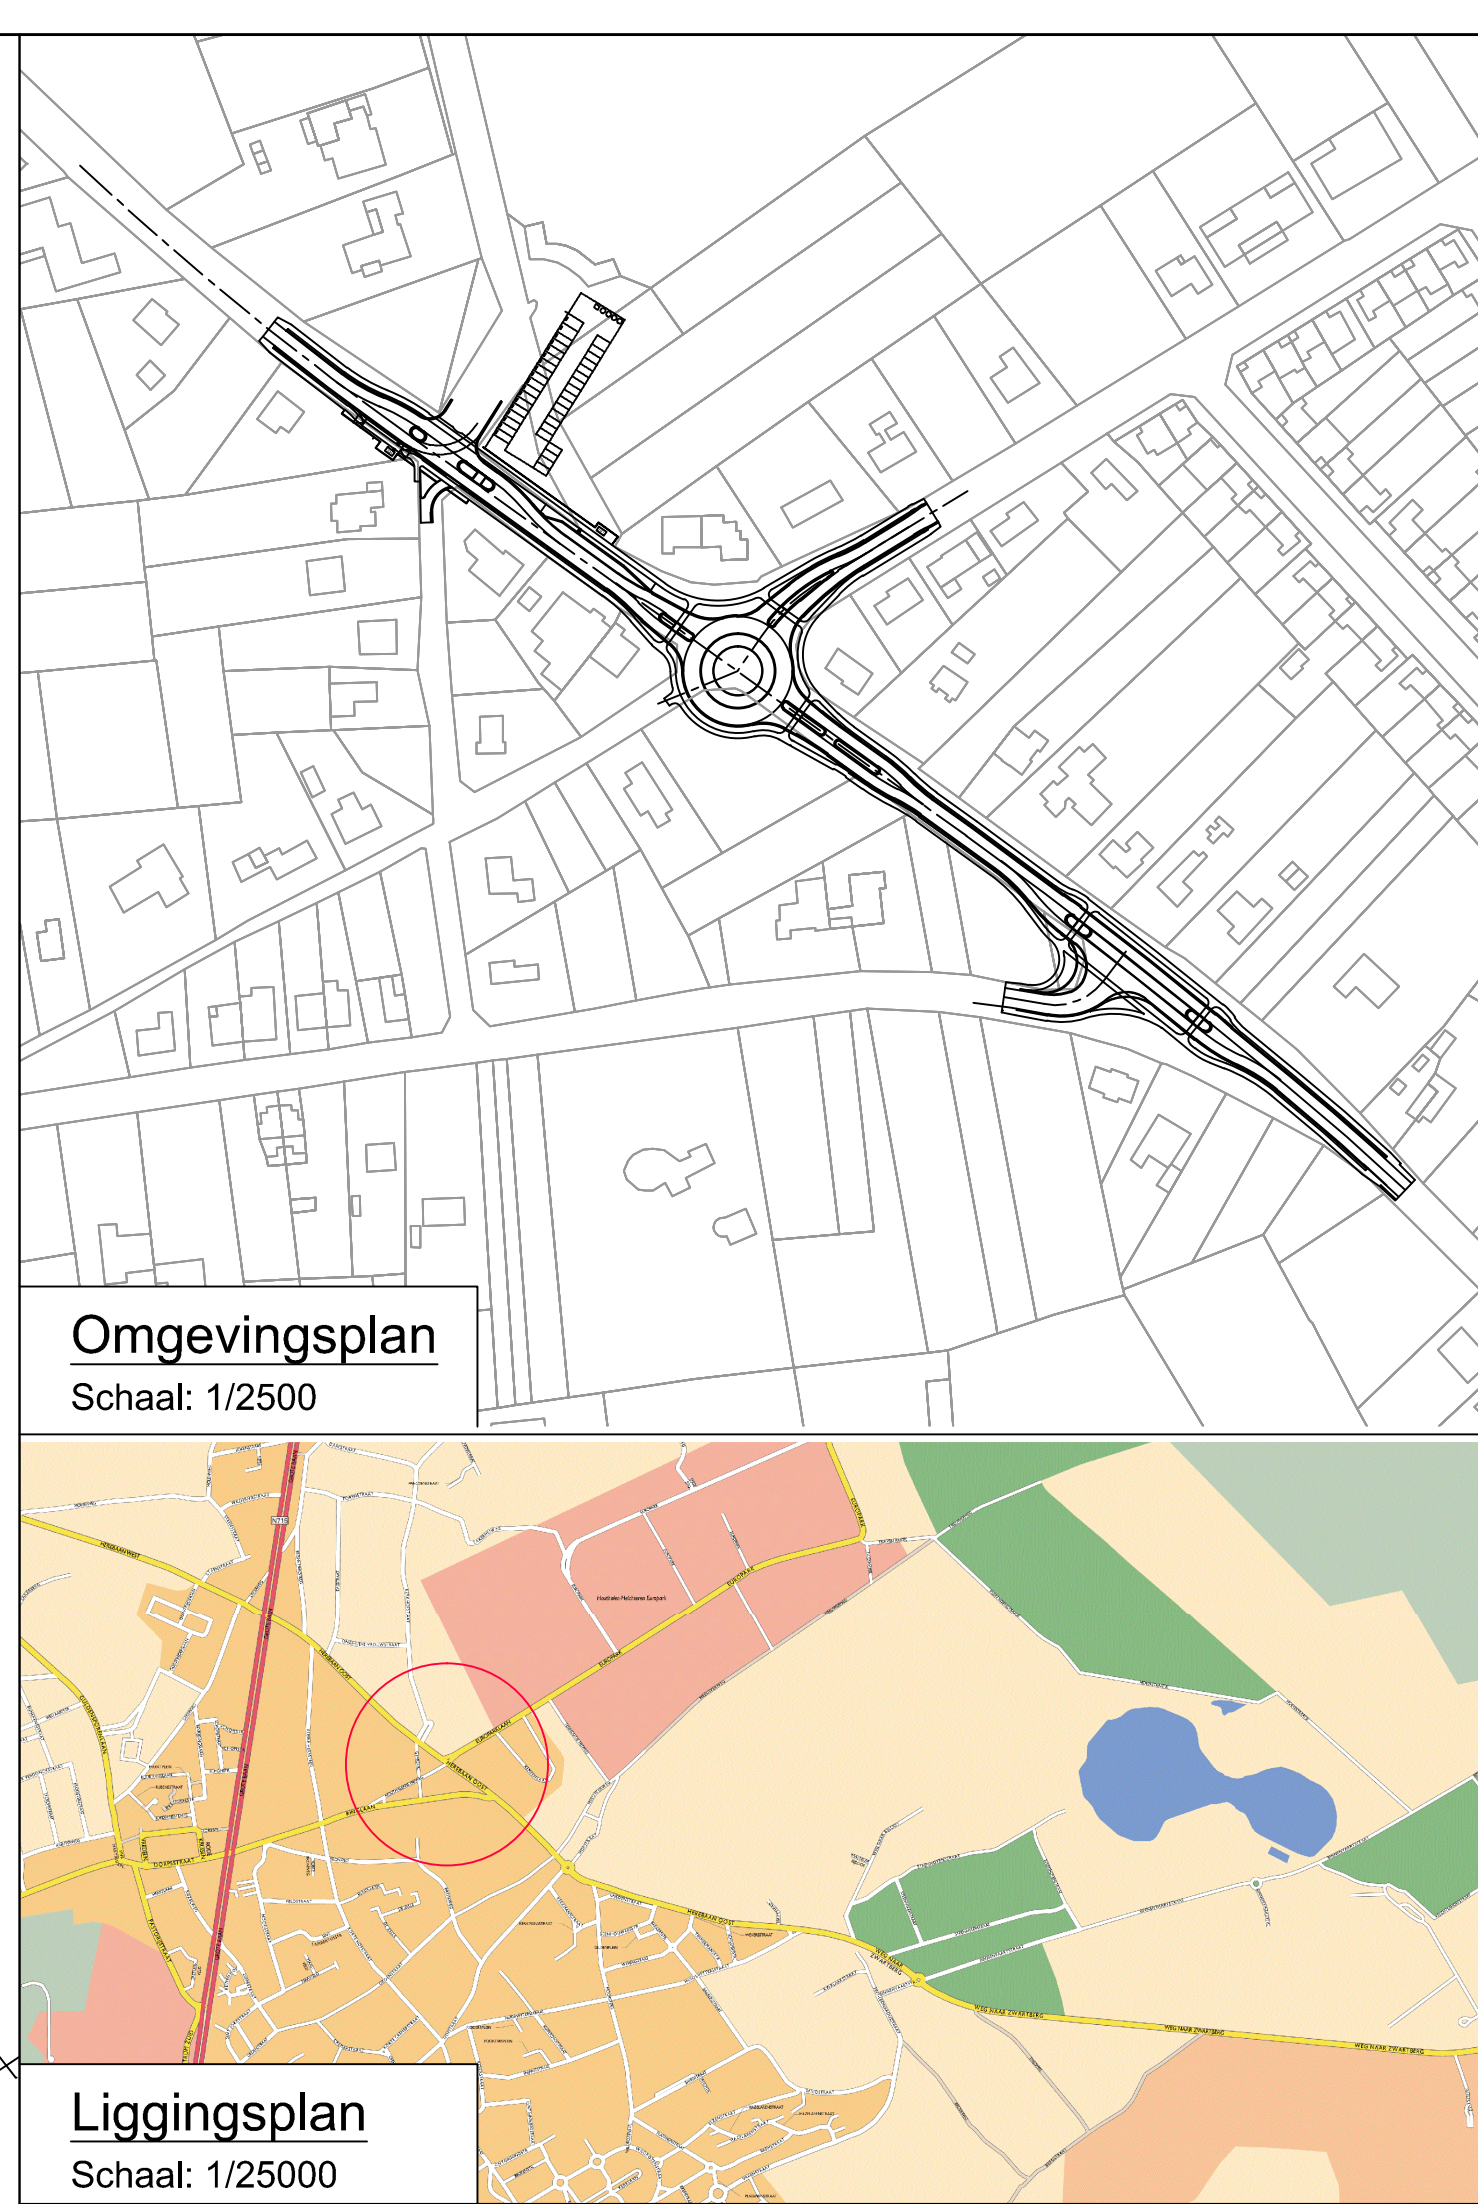 

VESTIGING HASSELT
Cordia Campus - Gebouw 6
Kempische Steenweg 293 bus 32, 3500 Hasselt
tel: 011/89 77 00 - fax: 011/89 77 01
info.be@anteagroup.com - www.anteagroup.be

Opdrachtgever: Gemeente Houthalen-Heilcheren
NAC - Pastoorstraat 30
3530 Houthalen-Heilcheren

**Herinrichting kruispunt
Europarklaan – Herebaan Oost (SALK Project)**

PLAN DER WERKEN 1/2

Gezien en goedgekeurd door de
in vergadering van

Wim Haest
Secretaris

Alain Yzemanns
Burgemeester

Opgesteld door Antea Group


Projectleider infrastructuur

Ing. P. Kinnart
Account Manager


AANGEBRACHTE VIJZINGEN

INDEX	GET.	AVISO	DATUM
A	PAL	Opdracht	18.07.2016
B	PAL	Aanpassingen n.a.v. wijziging ontwerp	28.02.2017
C	PAL	Aanpassingen n.a.v. opmerkingen dd.06.03.2017	13.03.2017
D			
E			
F			
G			
H			
I			
J			

Dos. nr. Antea Group: 230470
Bestand: 230470 - 2002.1.dwg
Planopp. 1.70x0.60+1.02m²
Gemeeten: LRU
Plan nr: 2002.1
Schaal: 1/250

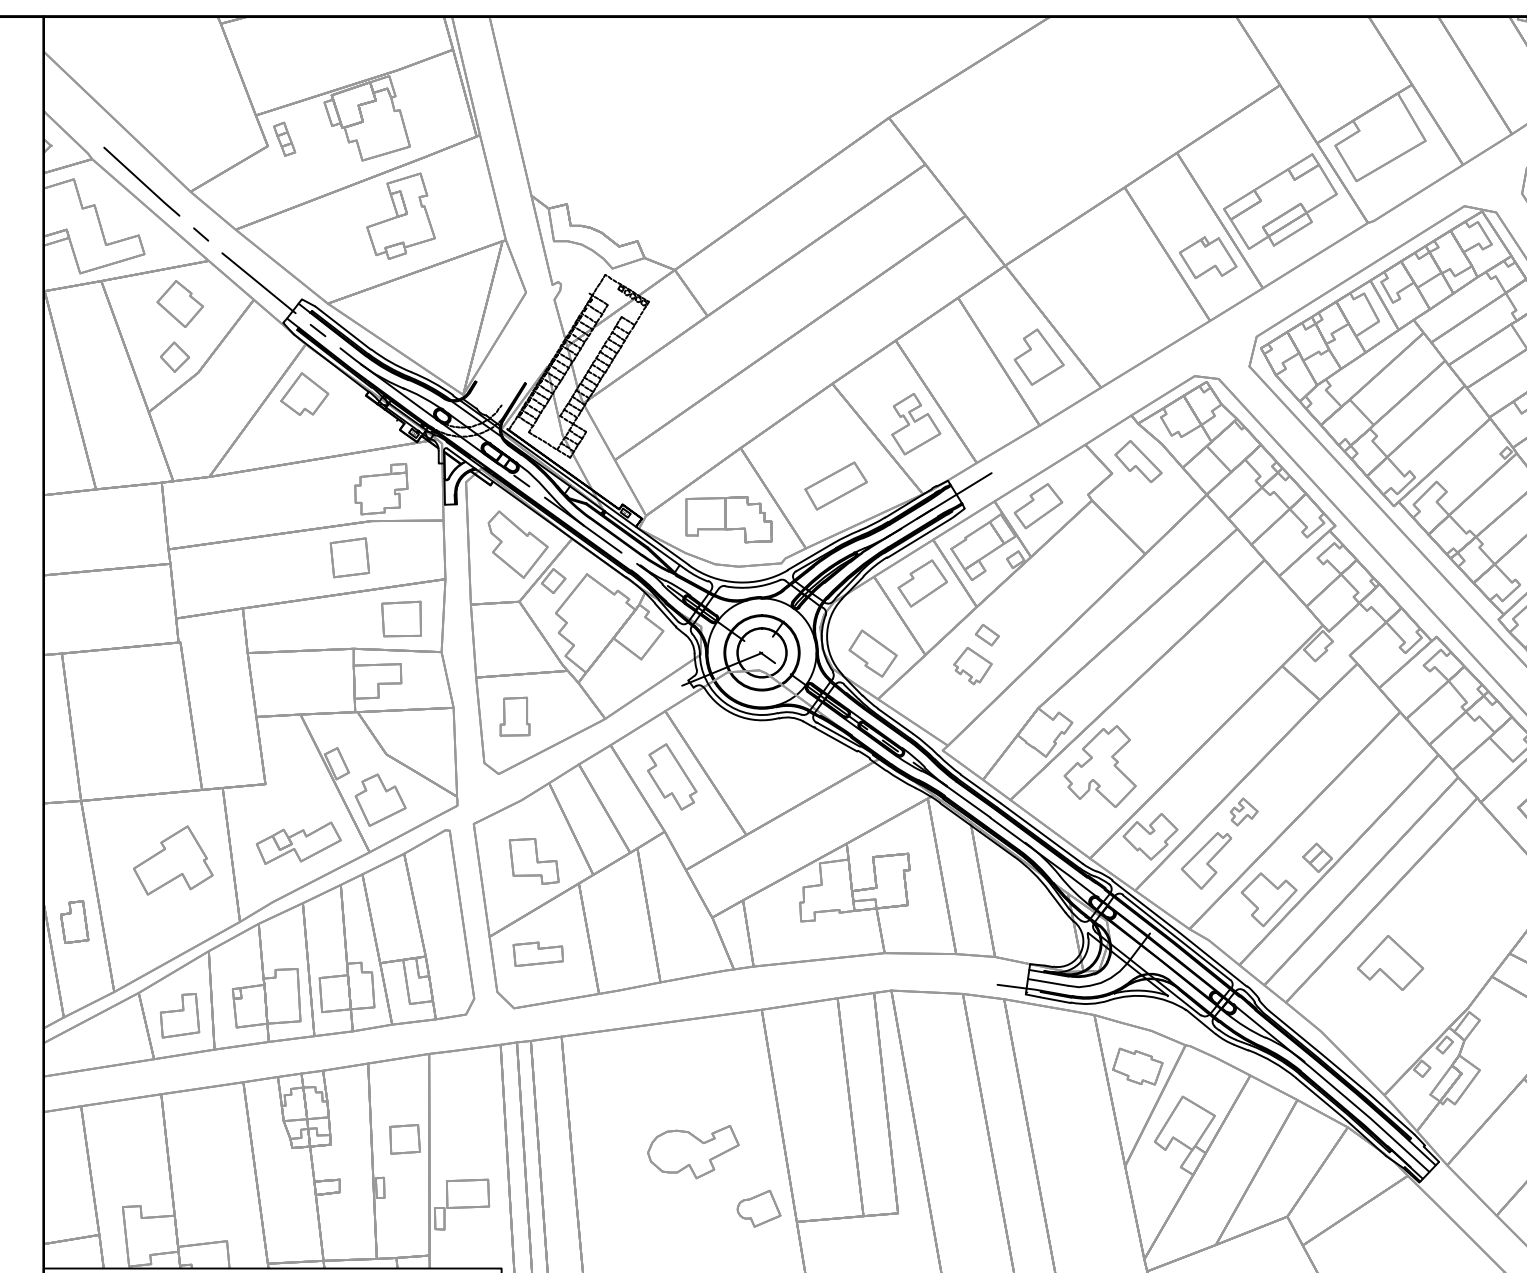

Omgevingsplan
Schaal: 1/2500

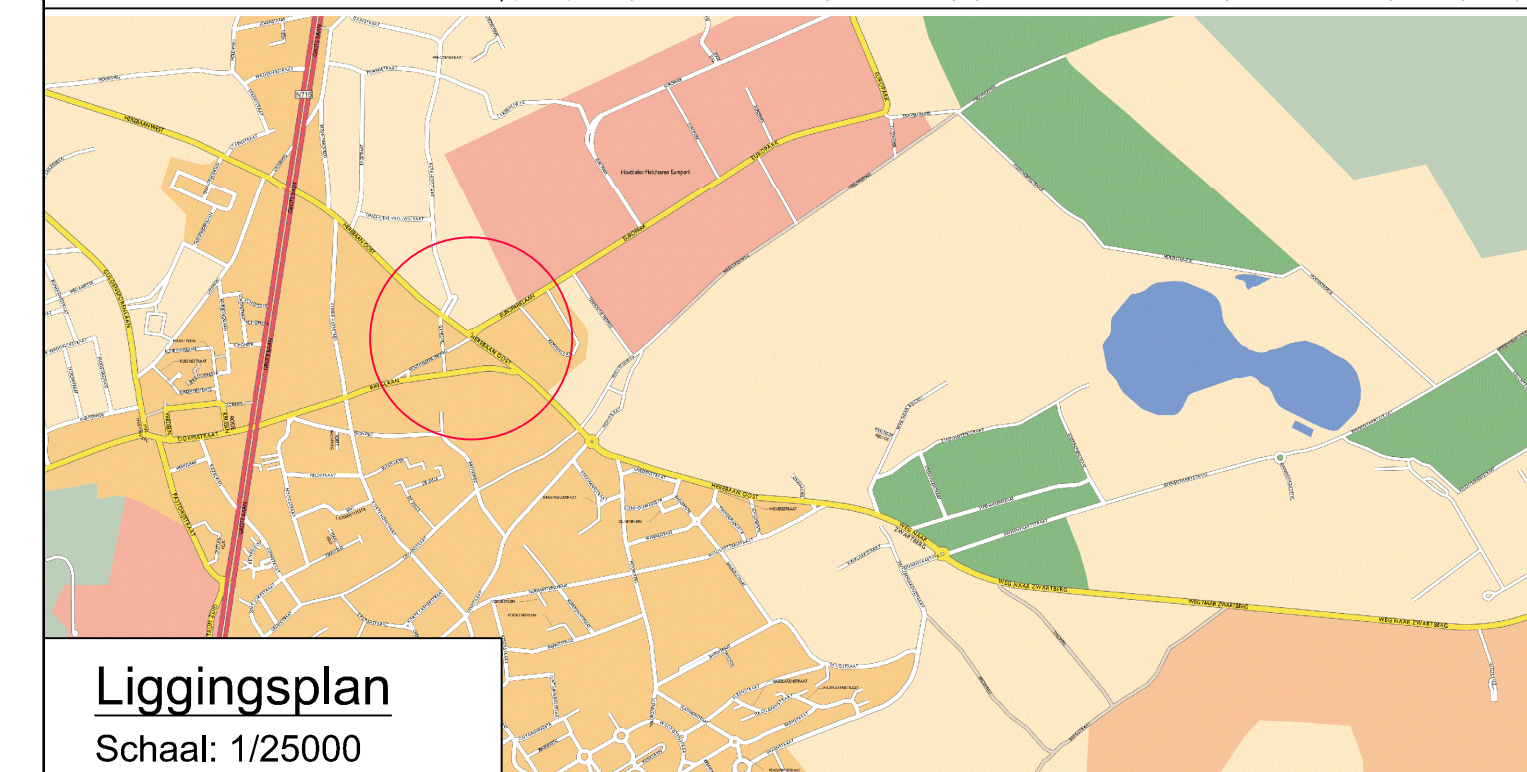

Liggingsplan
Schaal: 1/25000

VESTIGING HASSELT
Corda Campus - Gebouw 6
Kempische Steenweg 293 bus 32, 3500 Hasselt
tel: 011/89 77 00 - fax: 011/89 77 01
info.be@anteagroup.com - www.anteagroup.be



Opdrachtgever: **Gemeente Houthalen-Helchteren**
NAC - Pastorijsstraat 30
3530 Houthalen-Helchteren

Herinrichting kruispunt
Europarklaan – Herebaan Oost (SALK Project)

PLAN DER WERKEN 2/2

Gezien en goedgekeurd door de
in vergadering van

Wim Haest
Secretaris

Alain Yzermans
Burgemeester

Opgesteld door Antea Group


- ing. P. Kinnart
Projectleider infrastructuur Account Manager

AANMERKINGEN				Doc. nr. Antea Group: 230470
INDEX	DELT	AMRD		DATUM
A	PAL	Opgesplitst		08.02.2016
B	PAL	Uitwerking wegings		28.02.2017
C	PAL	Aanpassingen n.a.v. opmerkingen dt.06.03.2017		13.03.2017
D				
E				
F				
G				
H				
I				

Bestand:	230470 - 2002.2.dwg
Planopp.	1.40x0.80=0.84m²
Gemeten:	LRU
Plan nr.:	2002.2
Schaal:	1/250


TYPEDWARSPROFIEL A

Rotonde obv maatgevend ontwerpvoertuig zwaar verkeer (27m)

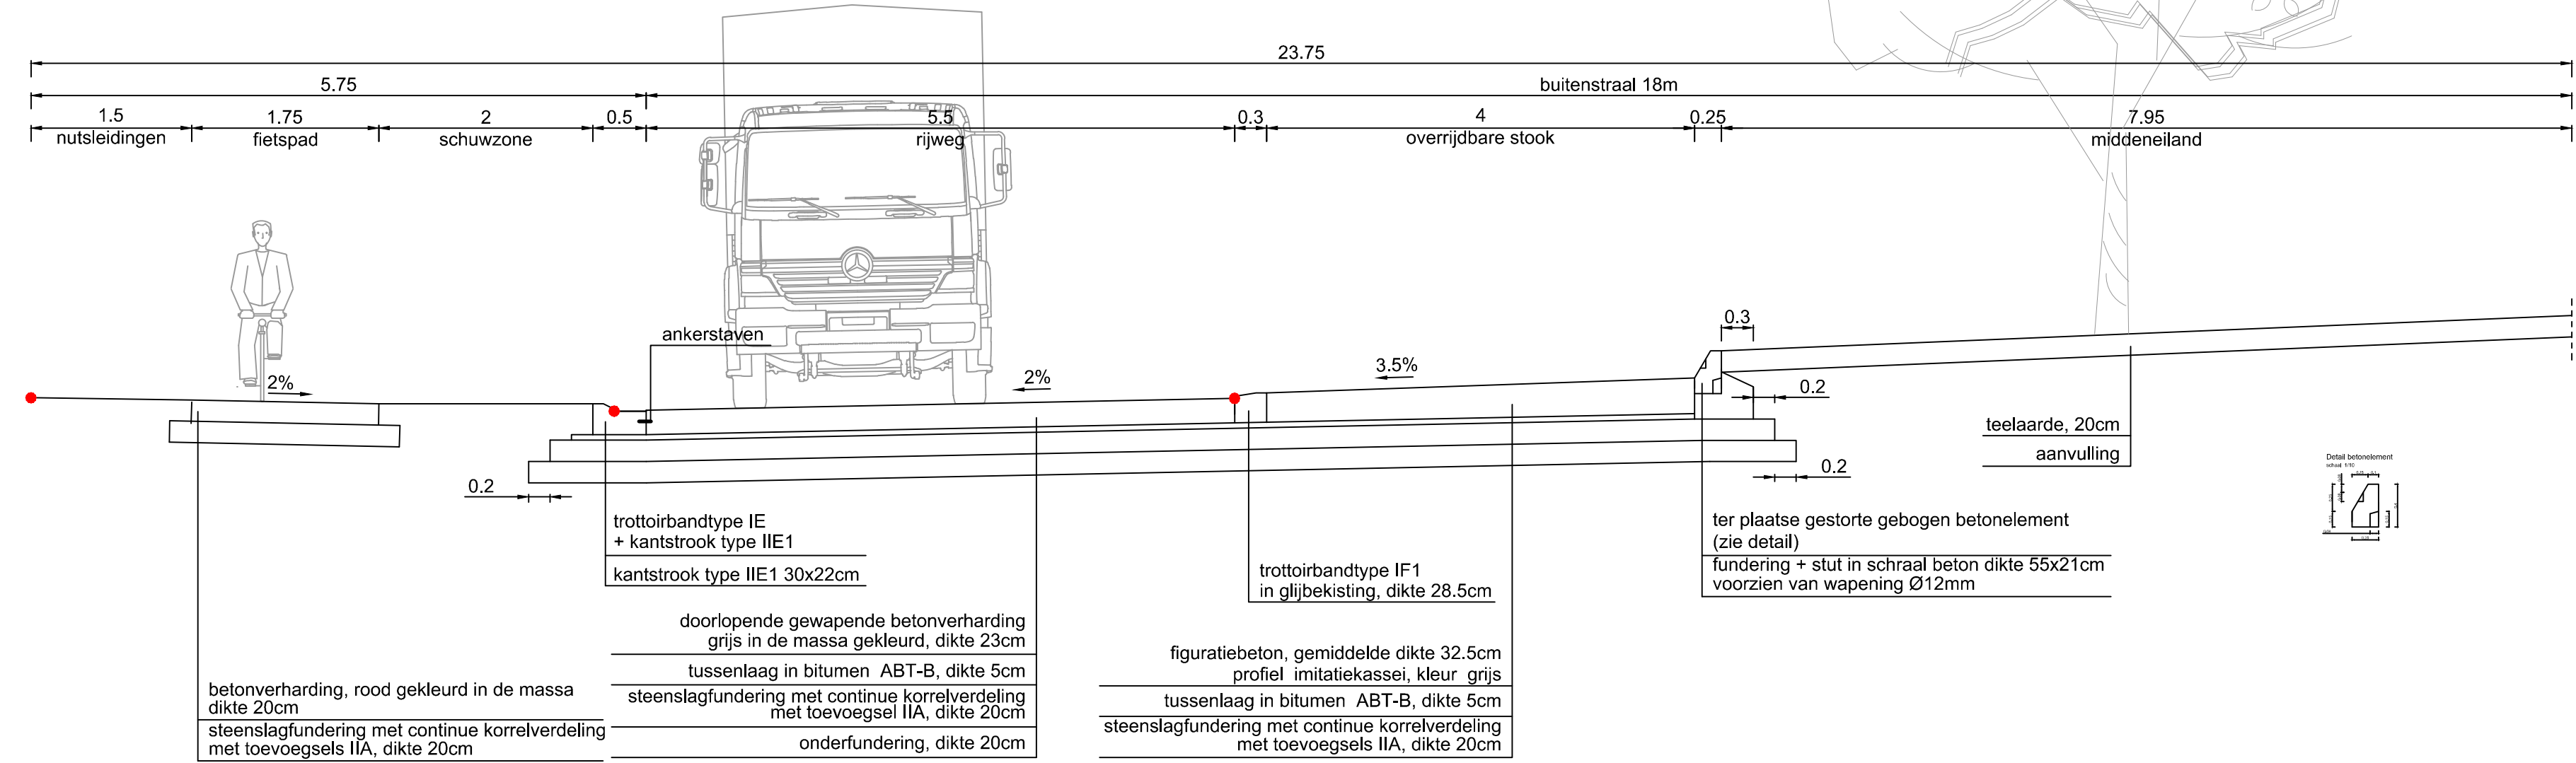


TYPEDWARSPROFIEL B

Fietsoversteek in 2 fasen (geen fietssluis)

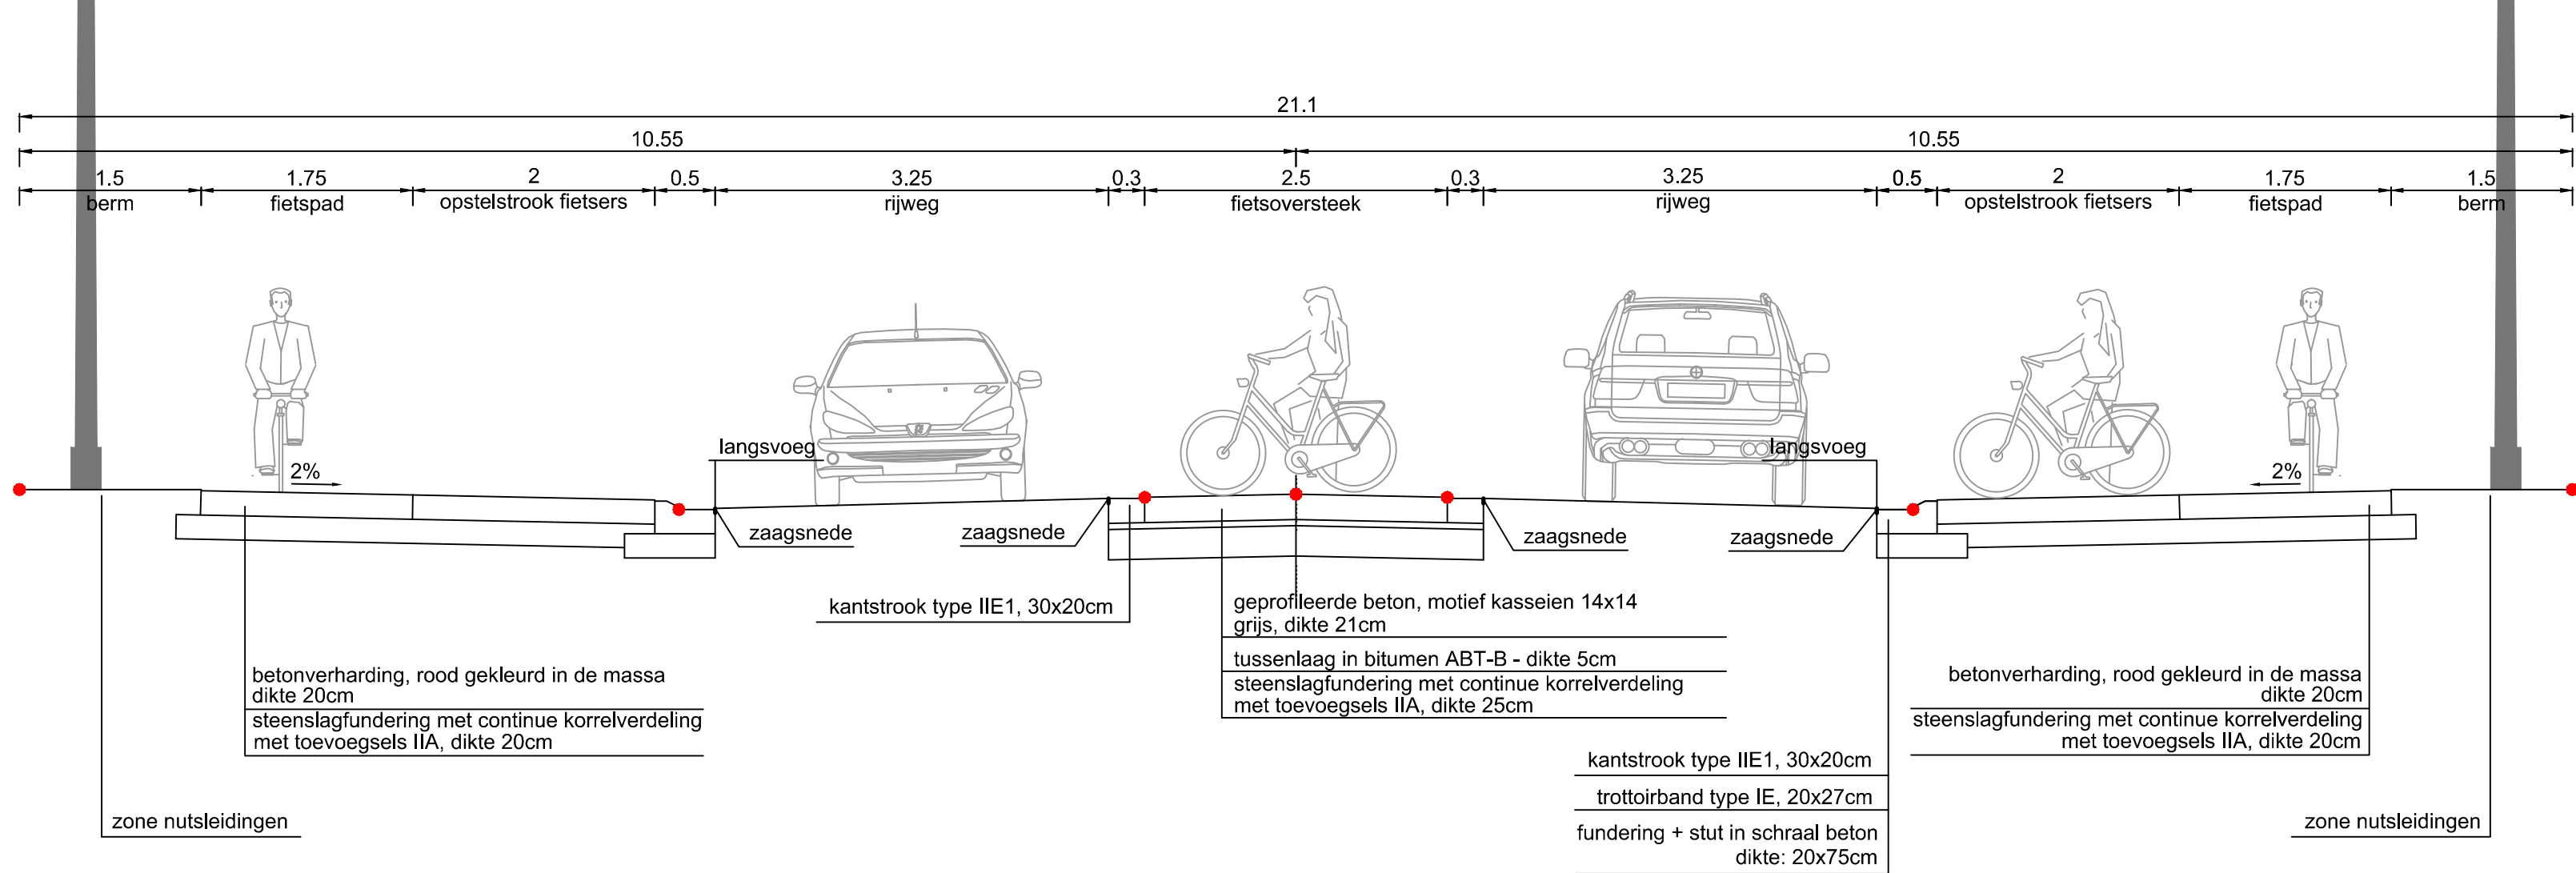


TYPEDWARSPROFIEL C

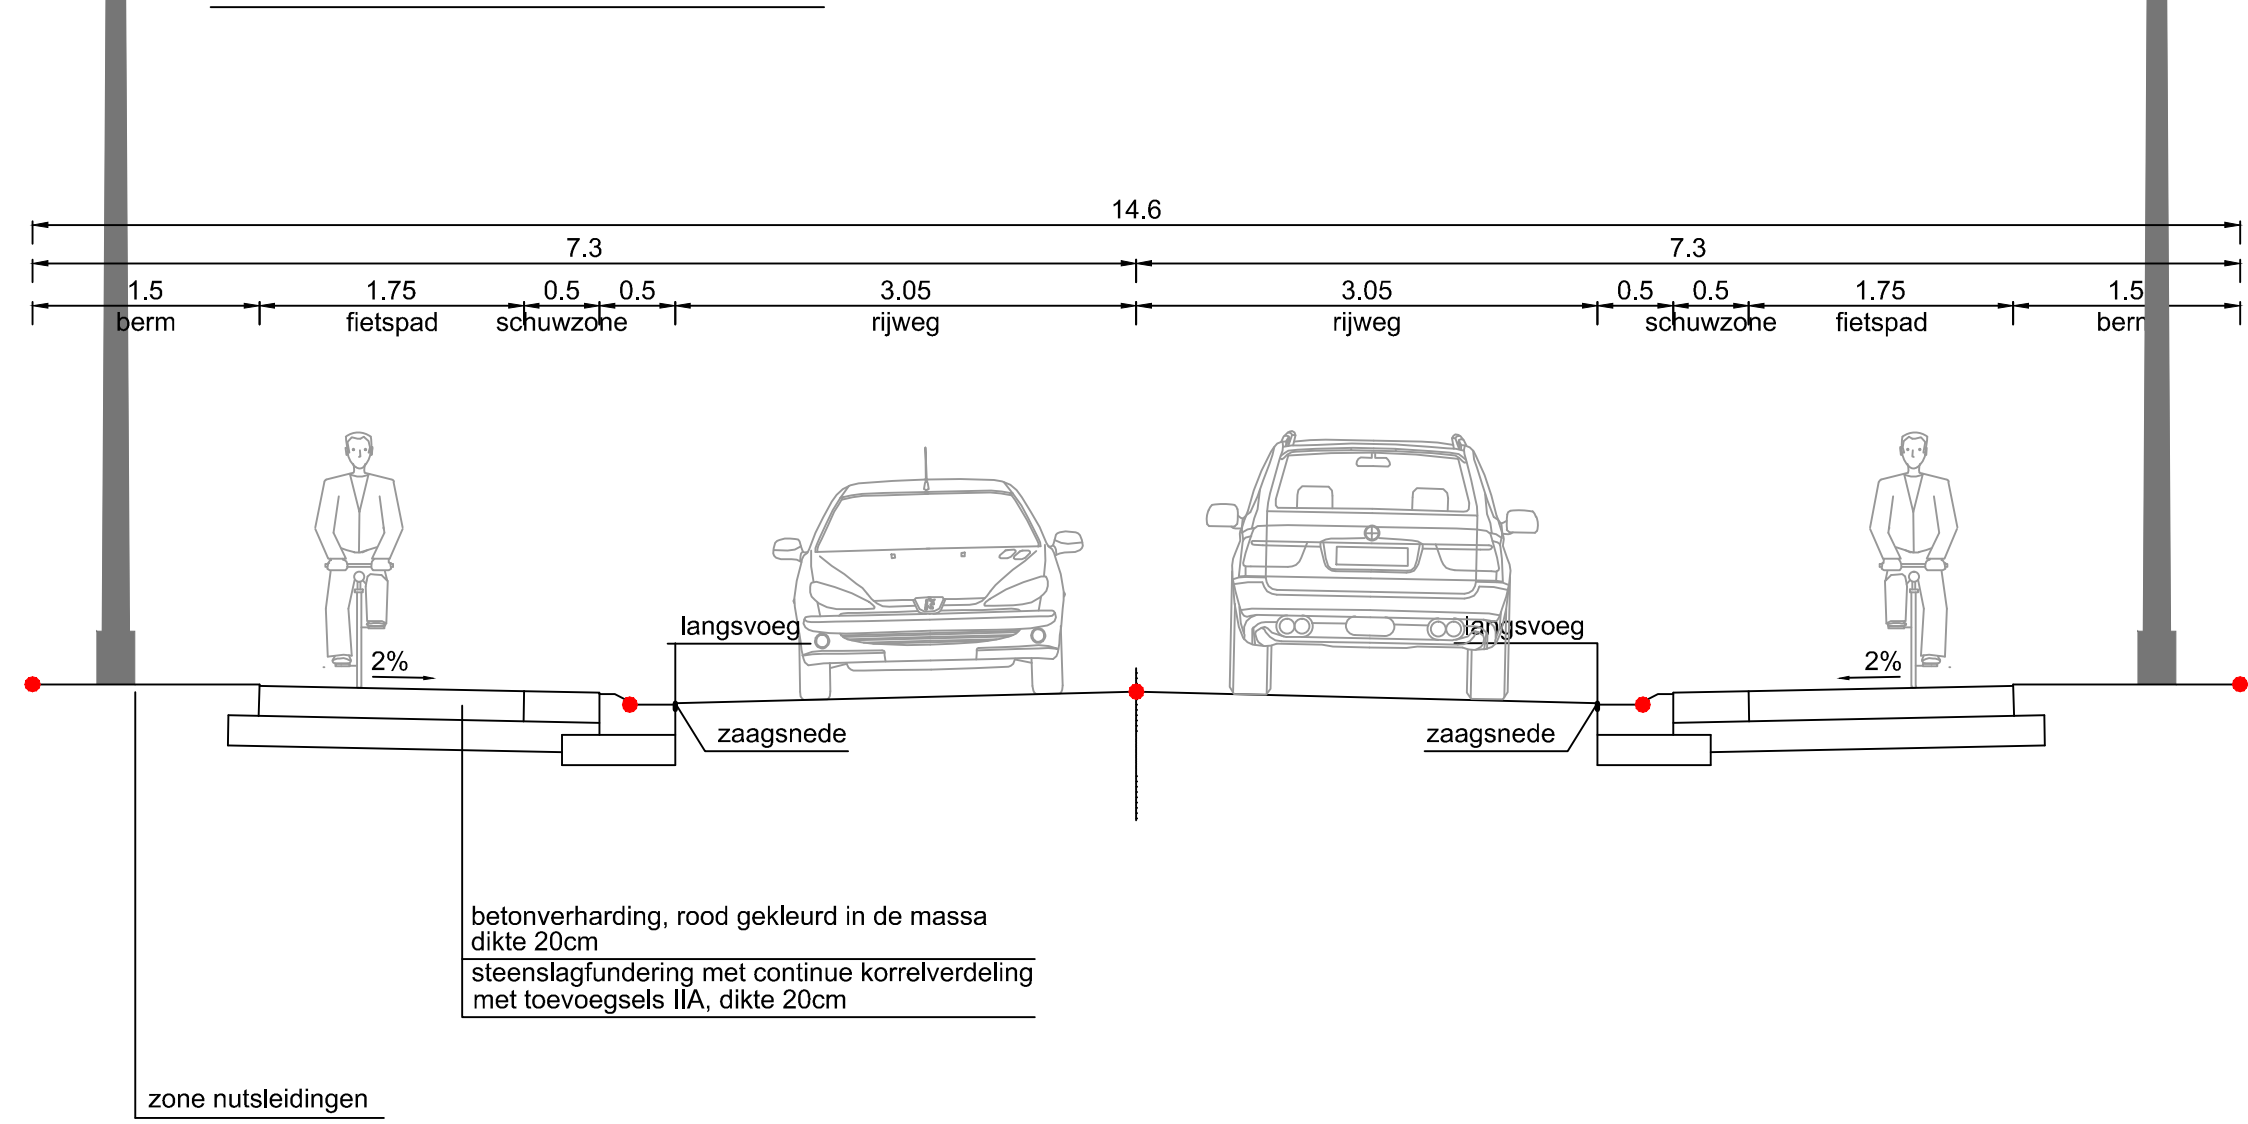


TYPEDWARSPROFIEL D

Afslagstrook obv maatgevend ontwerpvoertuig licht verkeer

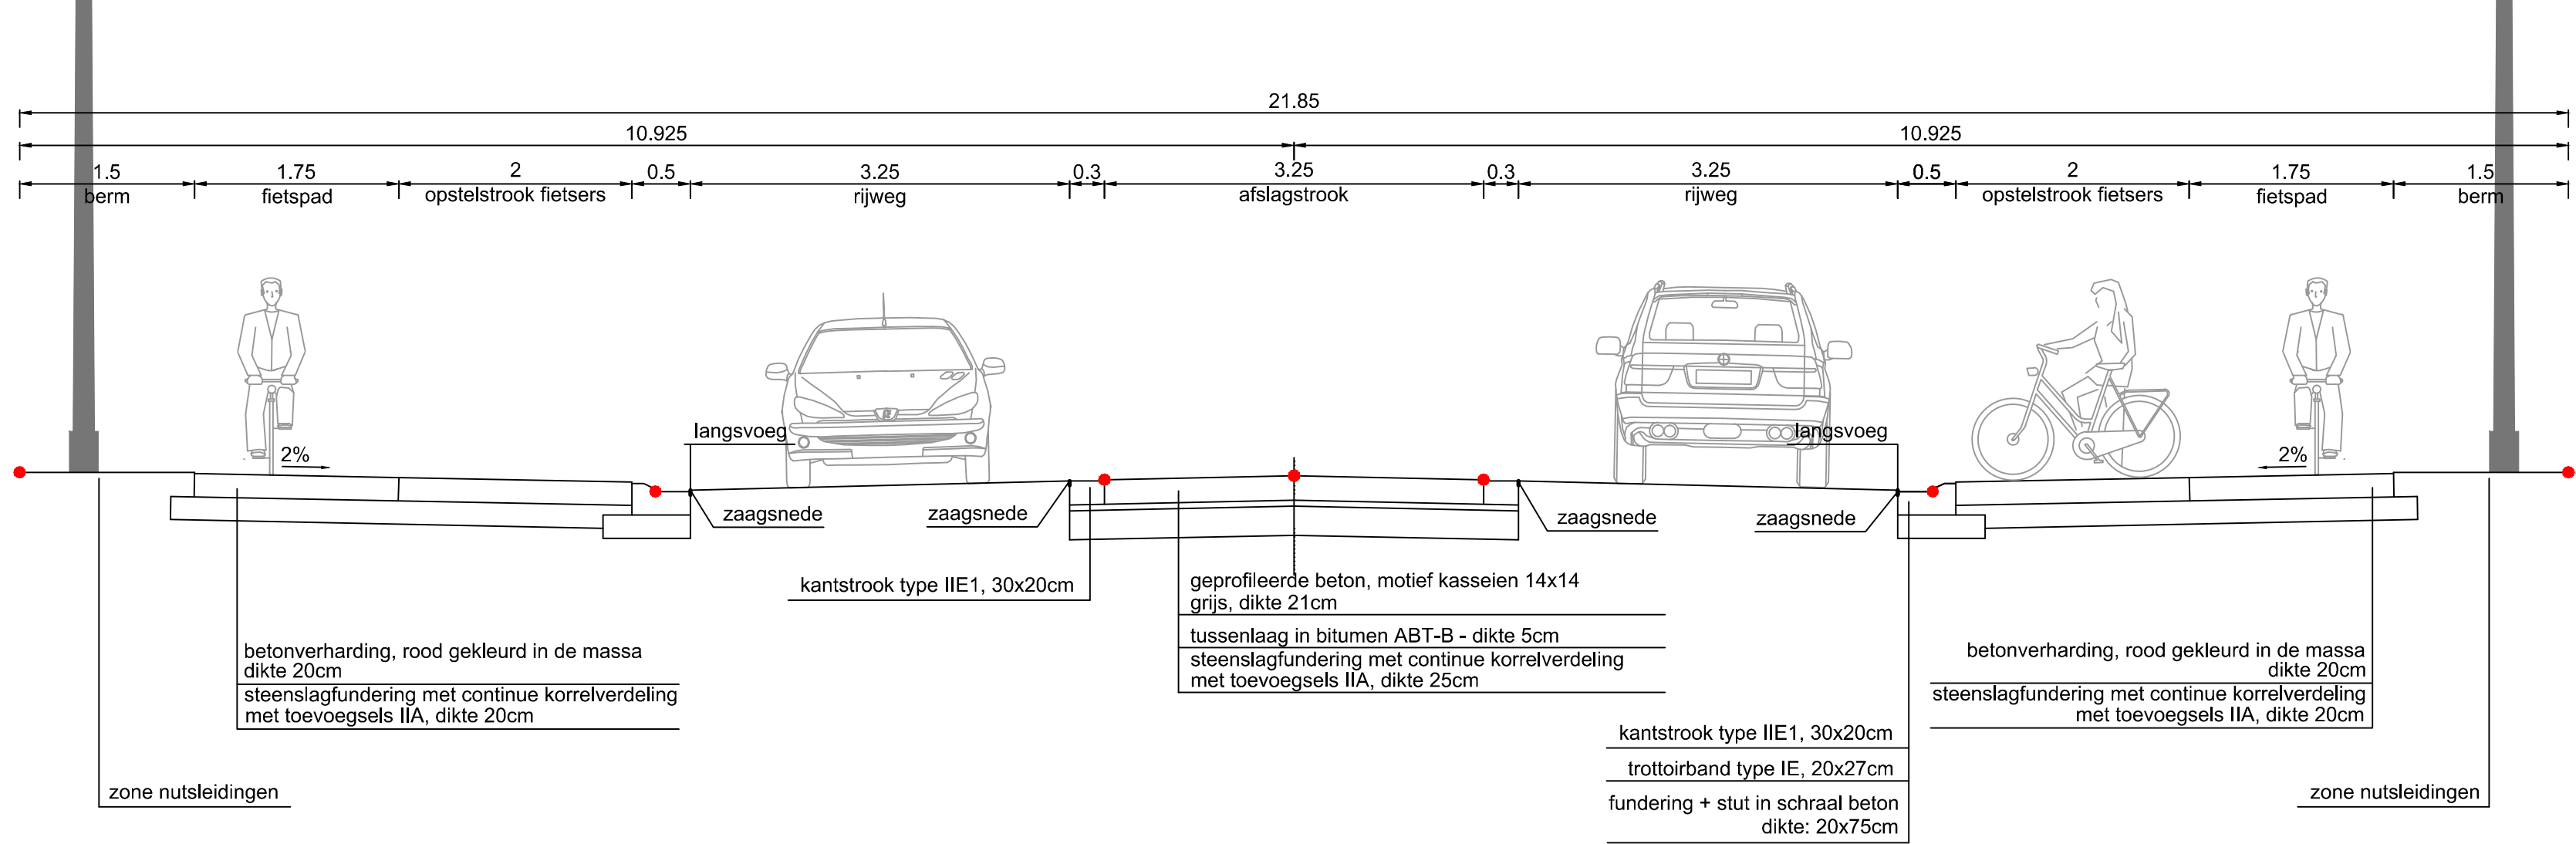

TYPEDWARSPROFIEL E

Afslagstrook obv maatgevend ontwerpvoertuig zwaar verkeer

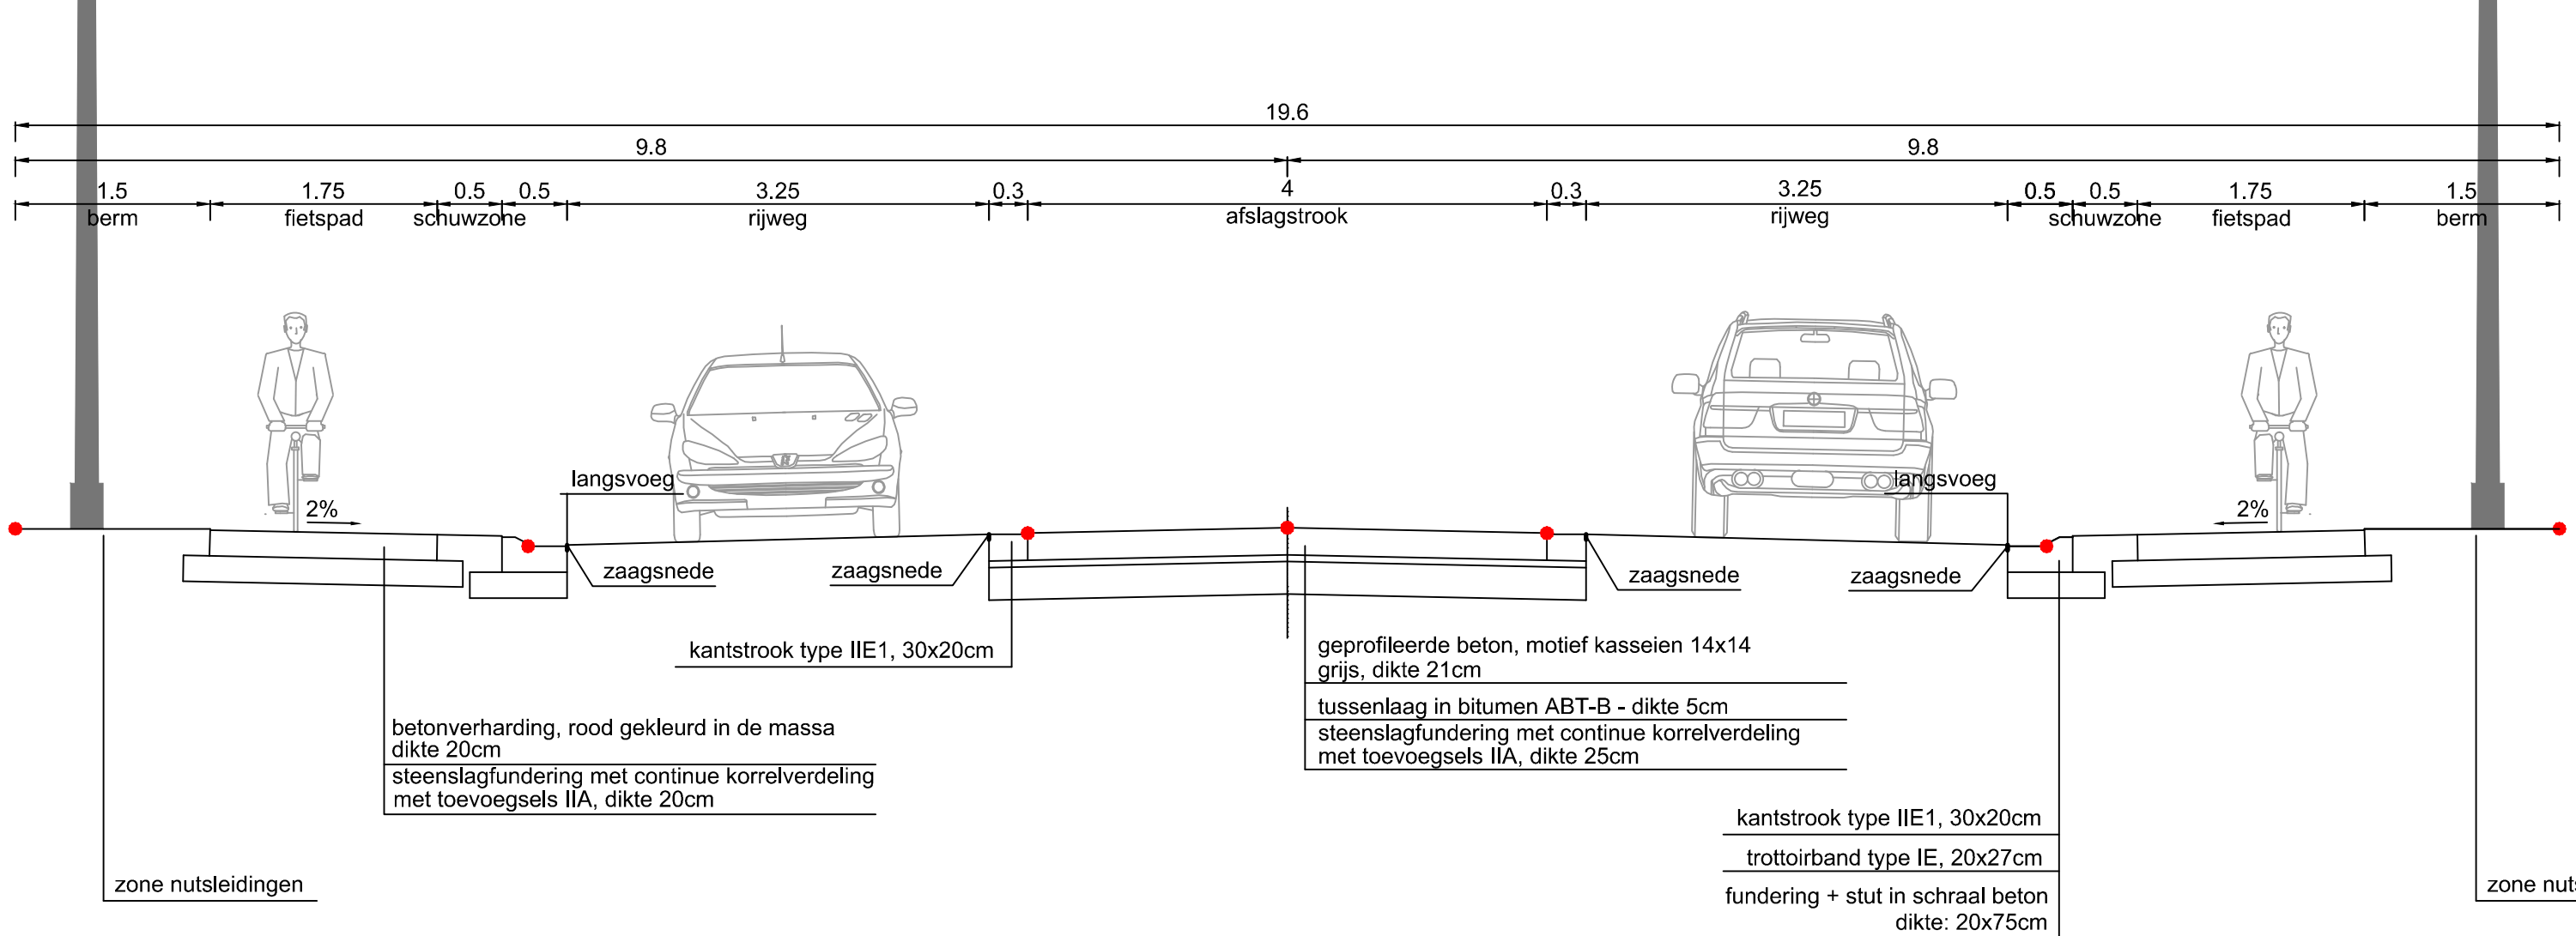

VESTIGING HASSELT

Corda Campus - Gebouw 6
Kempische Steenweg 293 bus 32, 3500 Hasselt
tel: 01188 77 00 - fax: 01188 77 01
info.be@anteagroup.com - www.anteagroup.be



Opdrachtgever: **Gemeente Houthalen-Heilcheren**
NAC - Pastorijstraat 30
3530 Houthalen-Heilcheren

Herinrichting kruispunt
Europarklaan – Herebaan Oost (SALK Project)



TYPEDWARSPROFIELEN

Gezien en goedgekeurd door de
in vergadering van
Wim Haest
Secretaris
Alain Yzermans
Burgemeester


Opgesteld door Ante Group

ing. P. Kinnart
Account Manager

AANGEBRACHTTE WIJZIGINGEN				Dos. nr. Ante Group: 230470	
REKX	DEI	AUDD	DATA	Bestand: 230470 - 2003.dwg	
A	PAI	Opgevoerd	08.07.2016		
B					
C					
D					
E					
F					
G					
H					
I					
J					

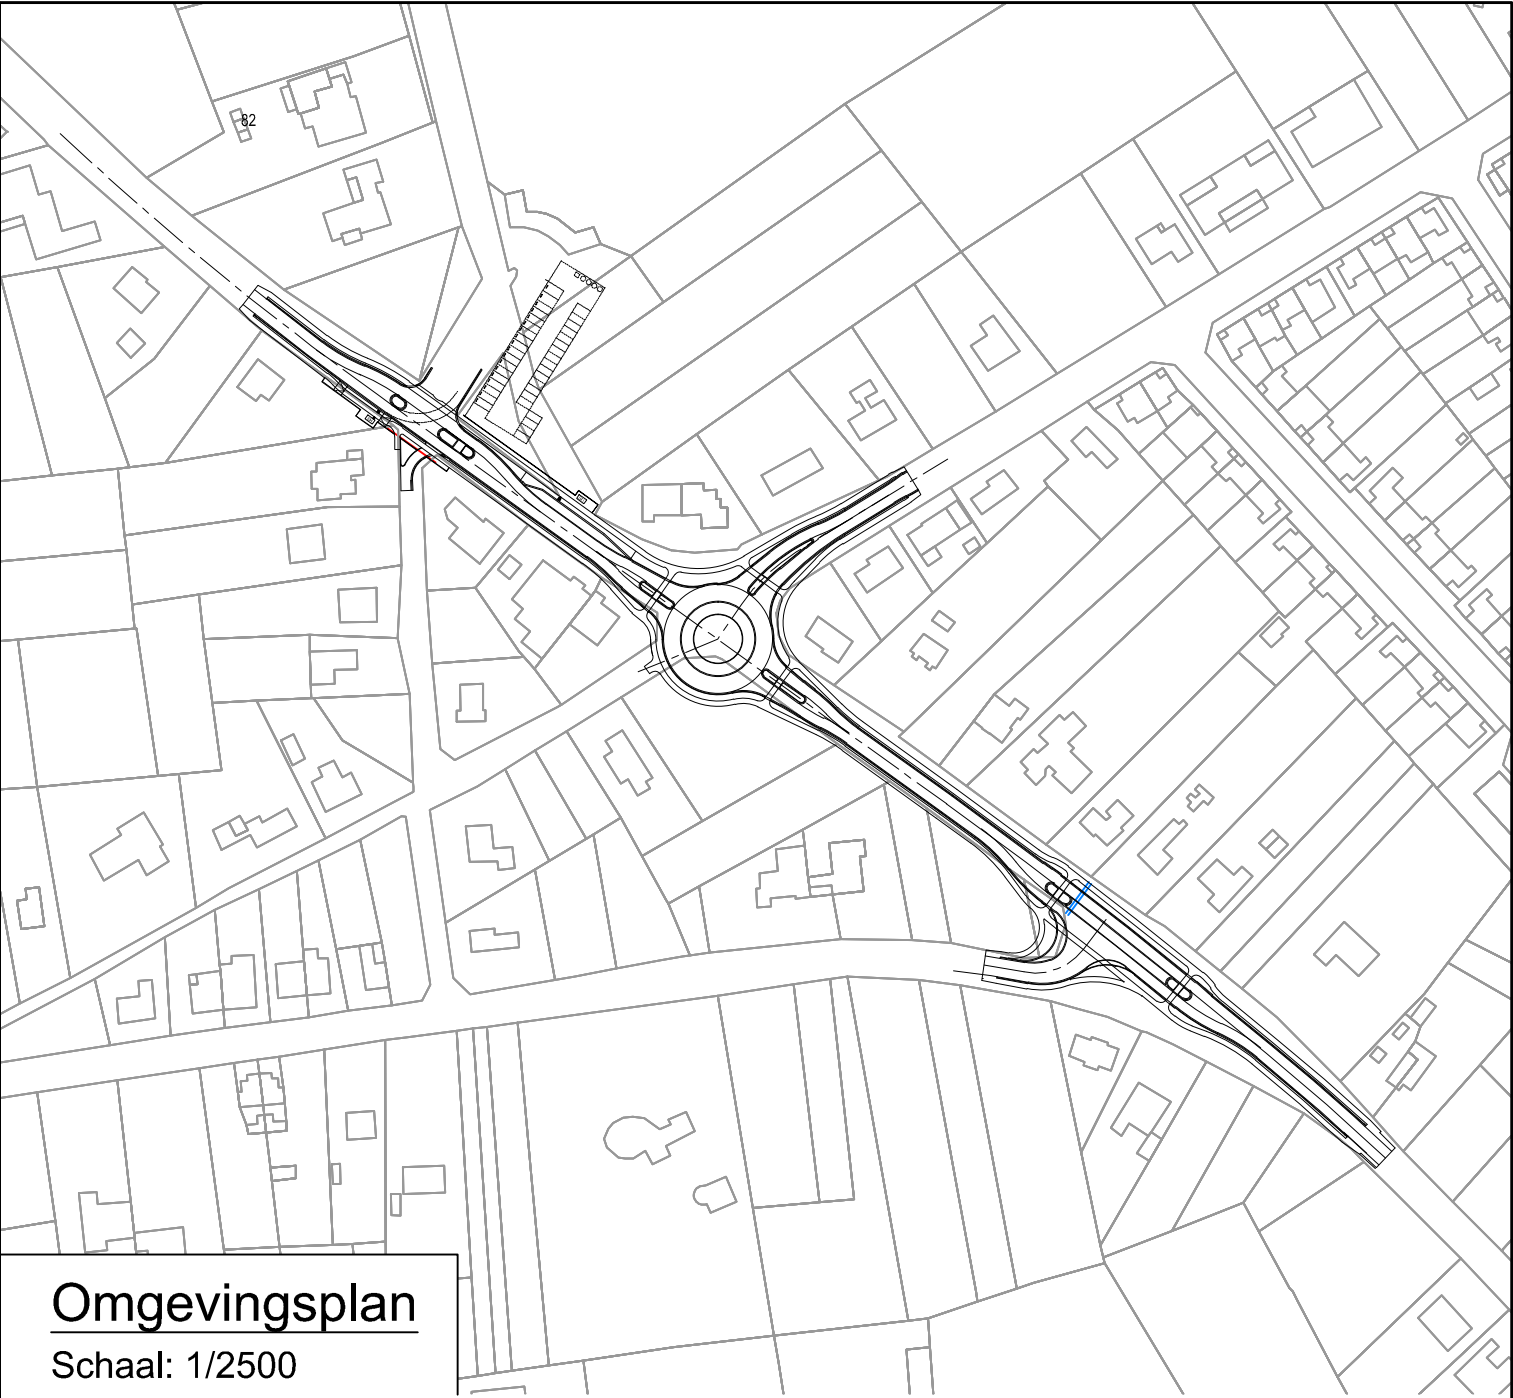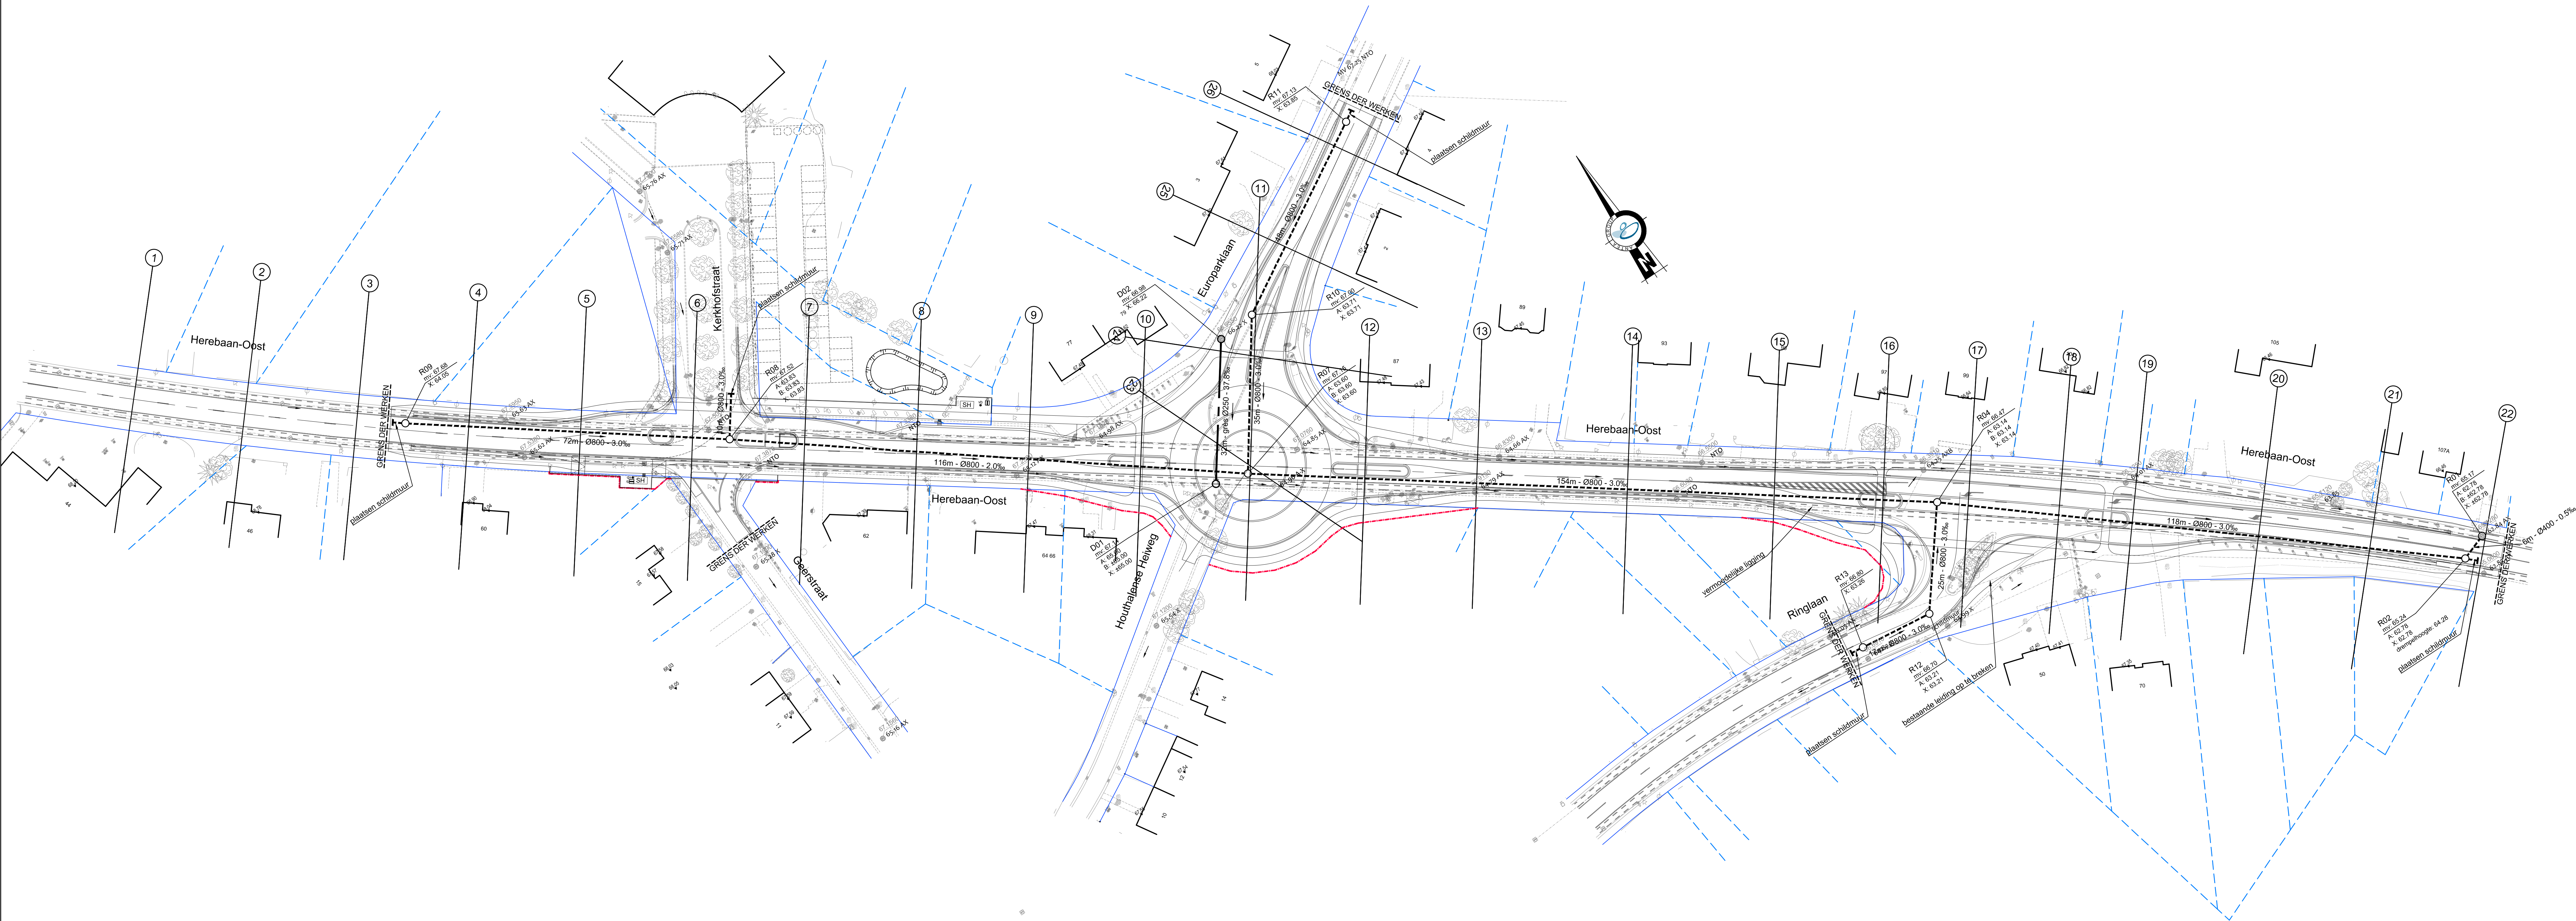

Omgevingsplan
Schaal: 1/2500

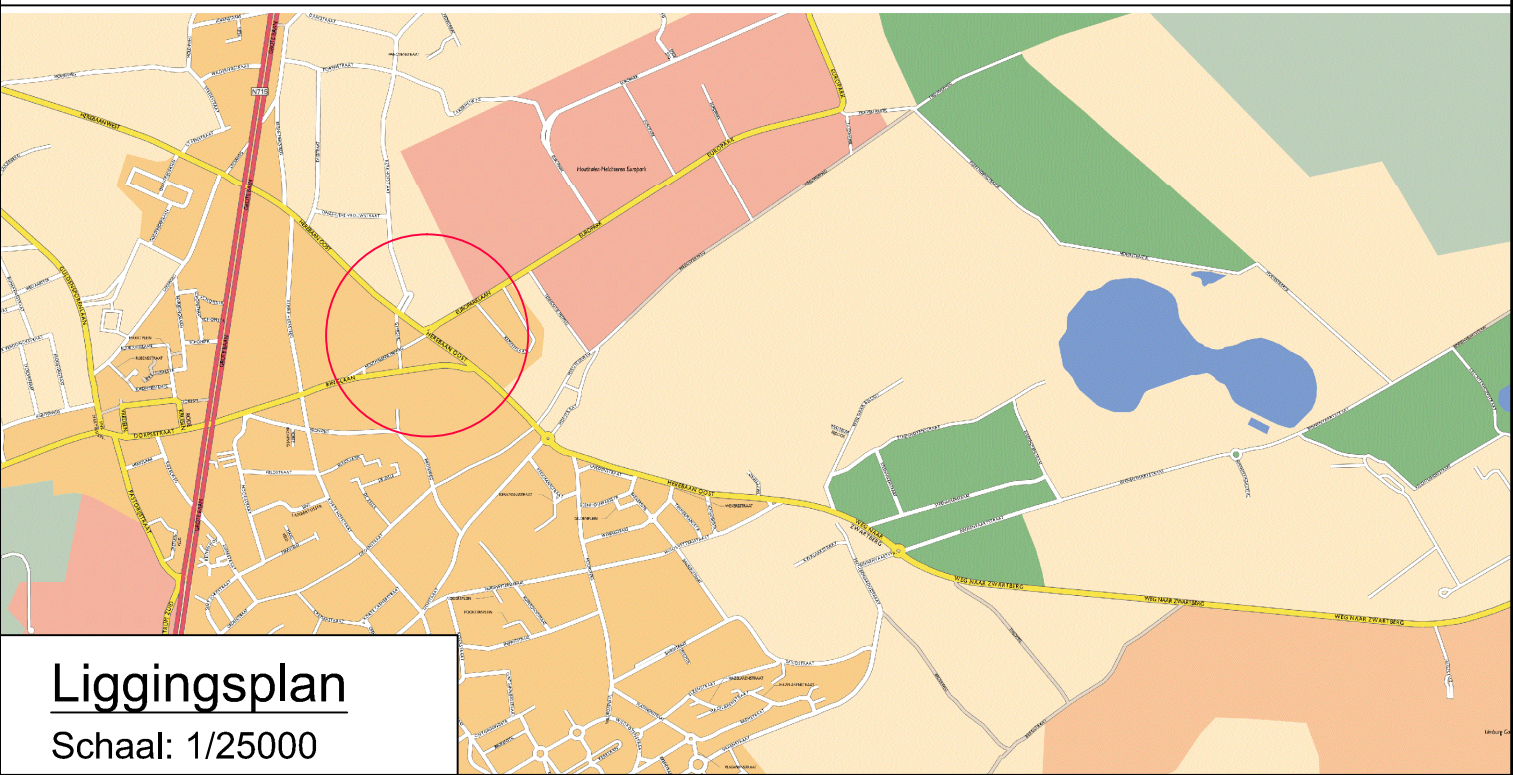

Liggingplan
Schaal: 1/25000

VESTIGING HASSELT Corda Campus - Gebouw 6 Kempische Steenweg 293 bus 32, 3500 Hasselt tel: 011/89 77 00 - fax: 011/89 77 01 info.be@anteagroup.com - www.anteagroup.be			
Opdrachtgever: Gemeente Houthalen-Helchteren NAC - Pastoorstraat 30 3530 Houthalen-Helchteren			
Herinrichting kruispunt Europarklaan – Herebaan Oost (SALK Project)			
RIOLERINGSPLAN		Gezien en goedgekeurd door de in vergadering van W. Haest A. Yzermans Secretaris Burgemeester	
Opgesteld door Antea Group		ing. P. Kinnart Account Manager	
AANGEBRACHTE WIJZIGINGEN		Dis. nr. Antea Group: 230470	
INDEX	GET.	AARD	DATUM
A	PAL	Opgeleest	05.04.2017
B			
C			
D			
E			Planopp. 1.40x0.60=0.84m²
F			Gemeten: LRU
G			Plan nr. 2004
H			Schaal: 1/500
I			
J			

