



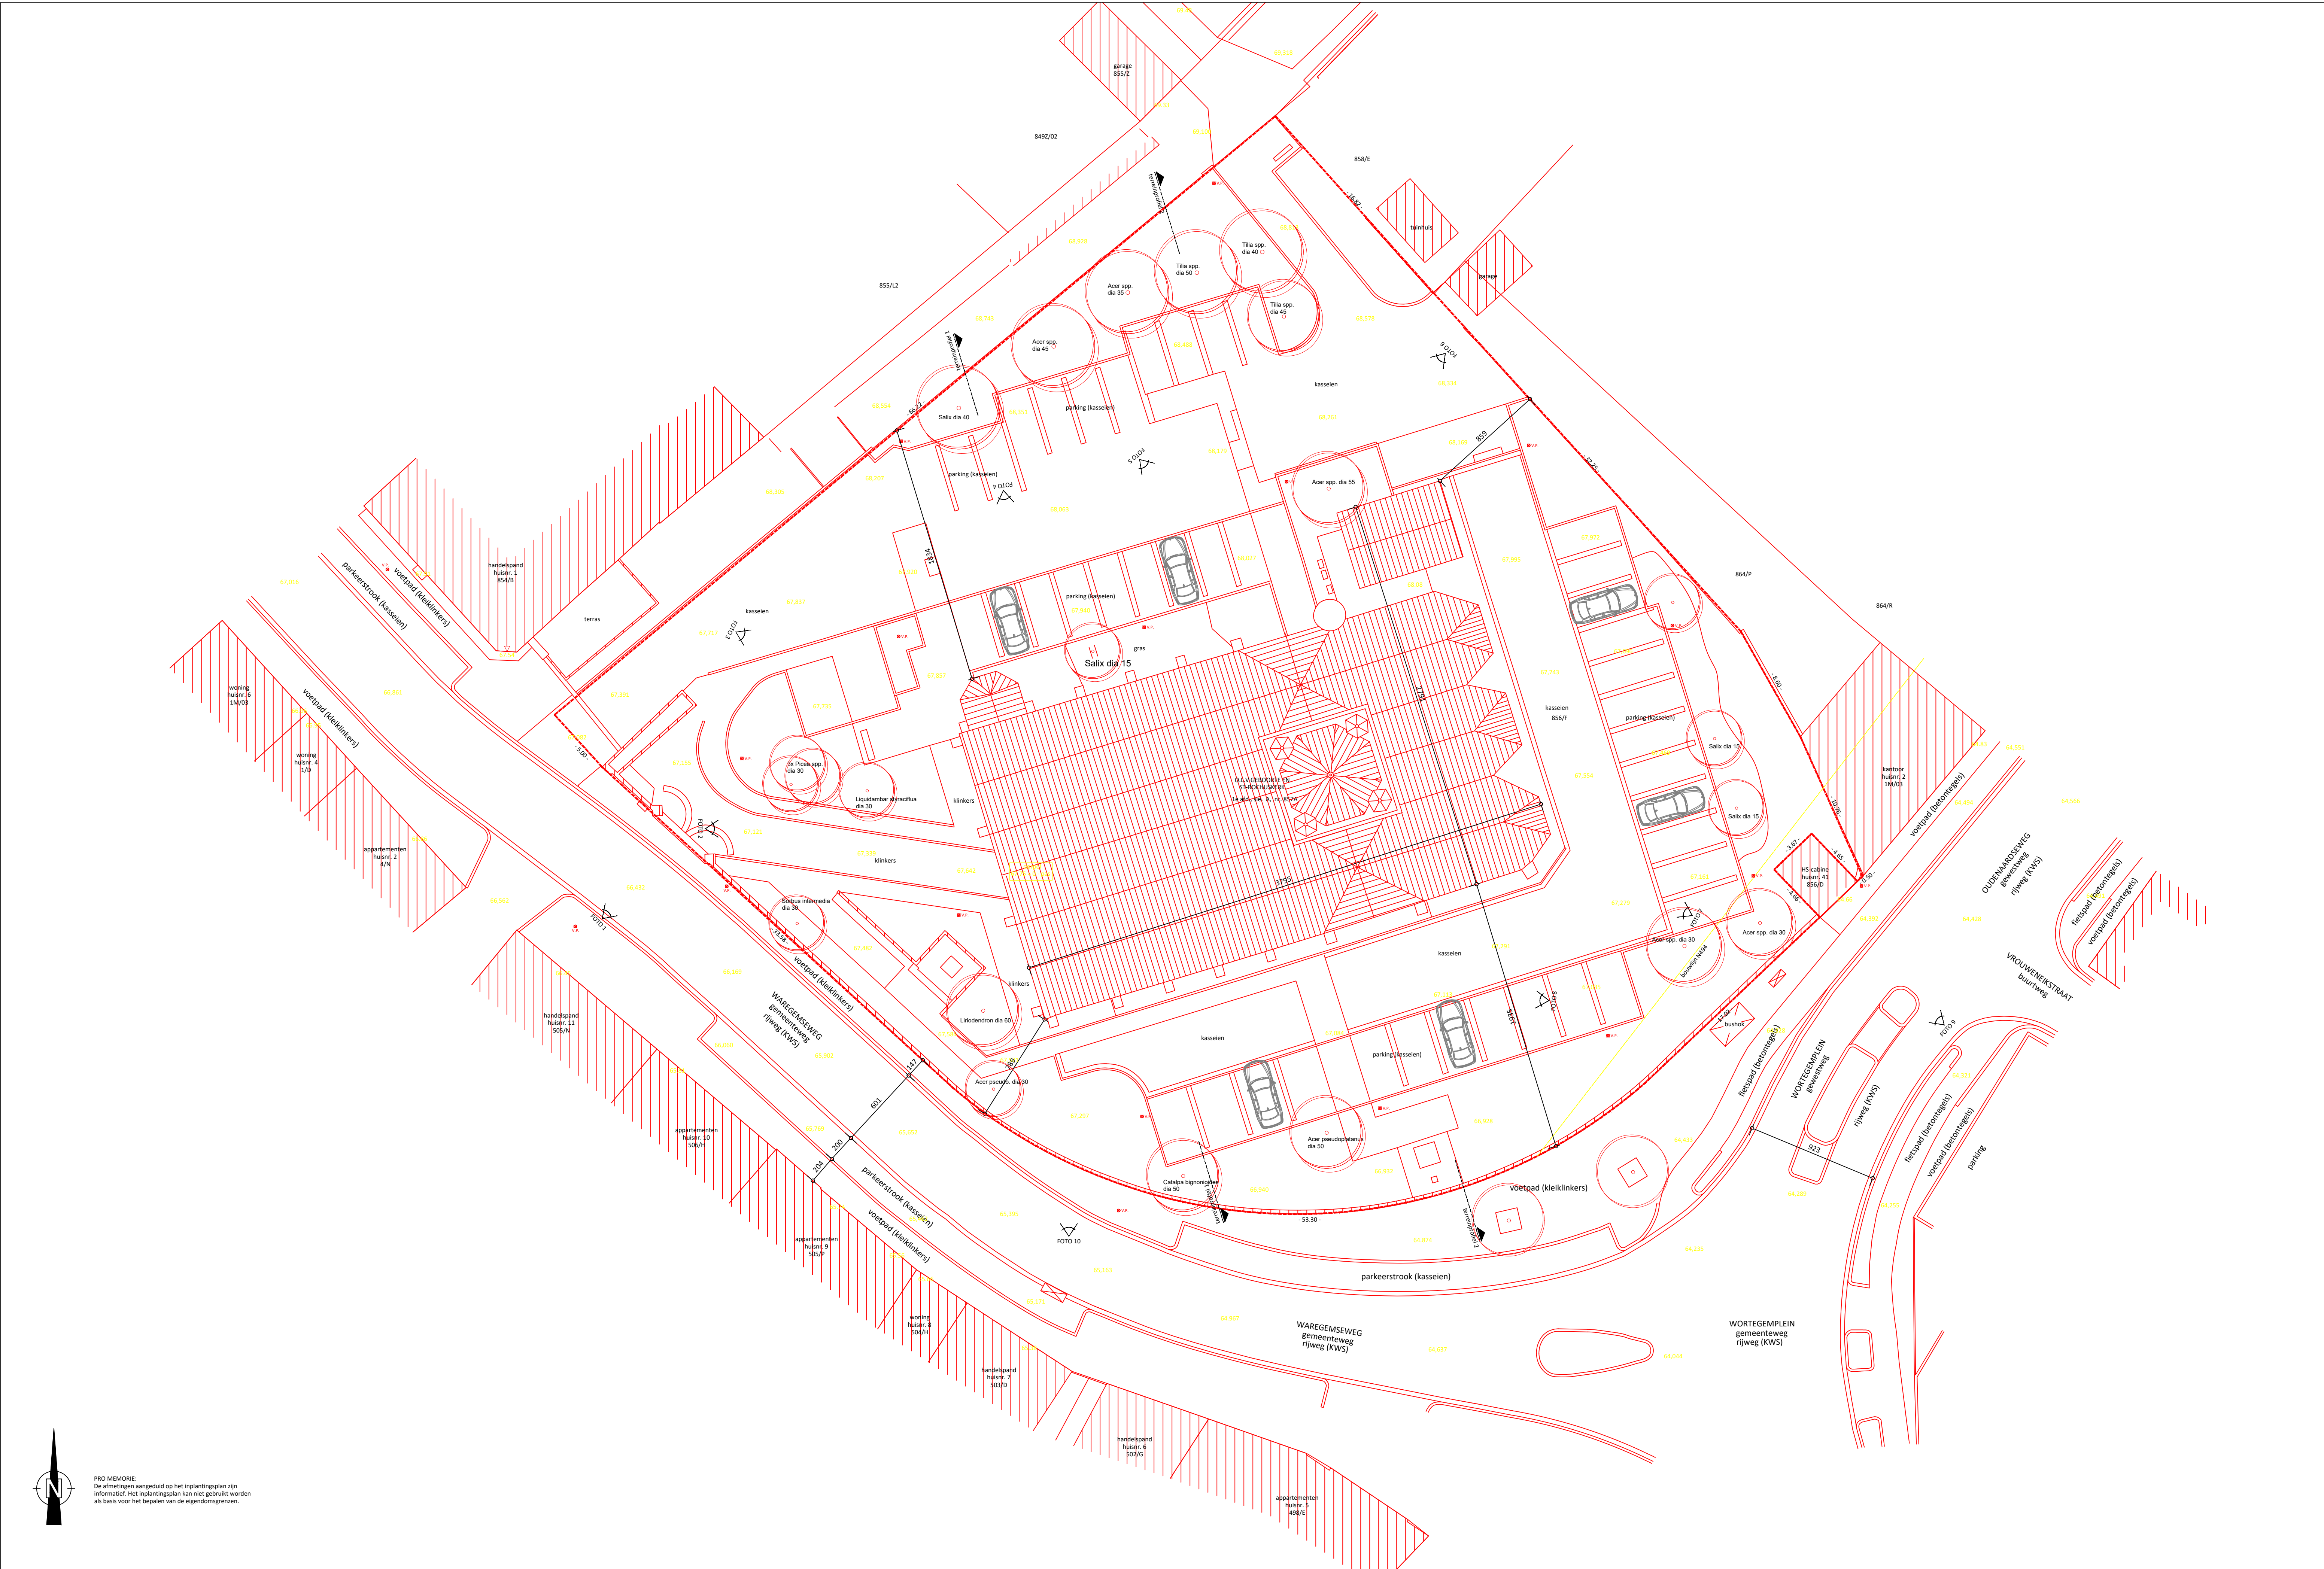


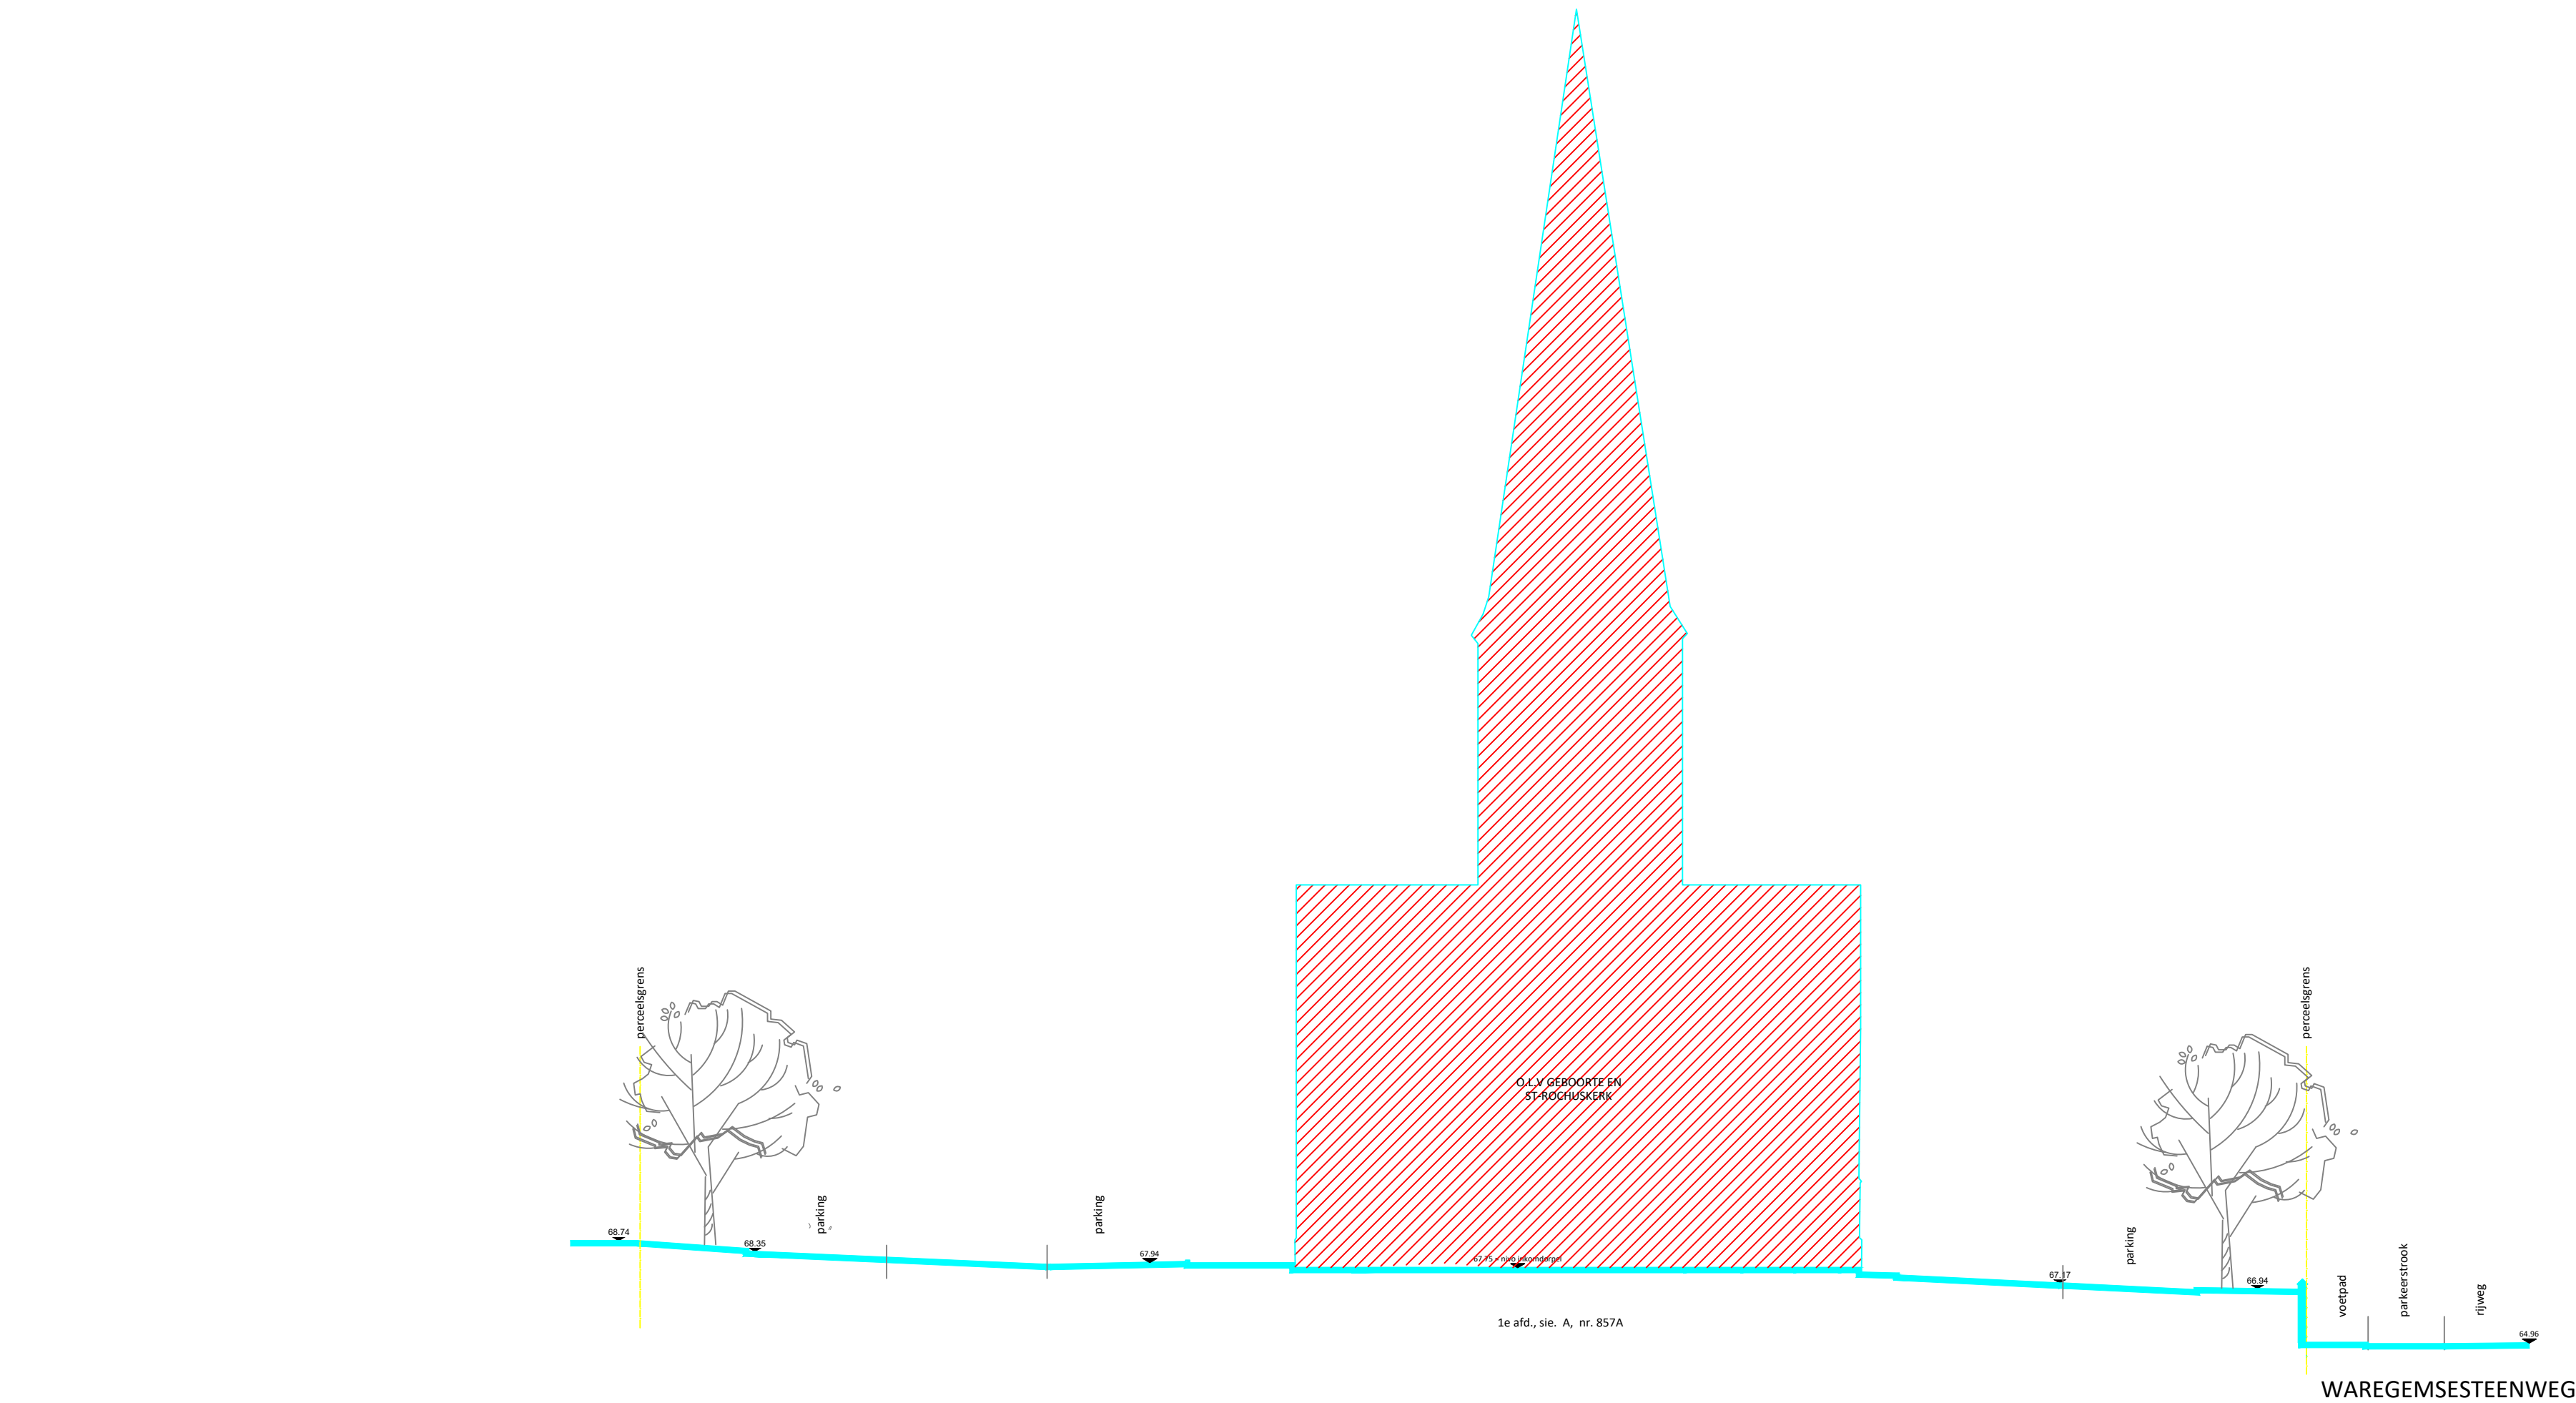



TERREINPROFIEL 1 bestaande toestand
plan: BA_2021009_T_B_B01
nr. 02/57 afm. in cm
dat. 27/02/2024 sch. 1/200
0m 1m 5m 10m


dossier: 2021.009
VERBOUWEN EN HERBESTEMMEN VAN DE KERK O.L.VROUW GEBORTE EN ST.-ROCHUS TOT POLYVALENTE ZAAL EN HERINRICHTEN HOOGSPANNINGSCABINE TOT VERBINDINGSTRAP
bouwheer: Gemeentebestuur Wortegem-Petegem
adres: Waregemseweg 35, 9790 Wortegem-Petegem
bouwplaats: Wortegemplein zn., 9790 Wortegem-Petegem

THV **DEMEYERE - BCQ ARCHITECTEN**
Veldstraat 71, 8500 Kortrijk

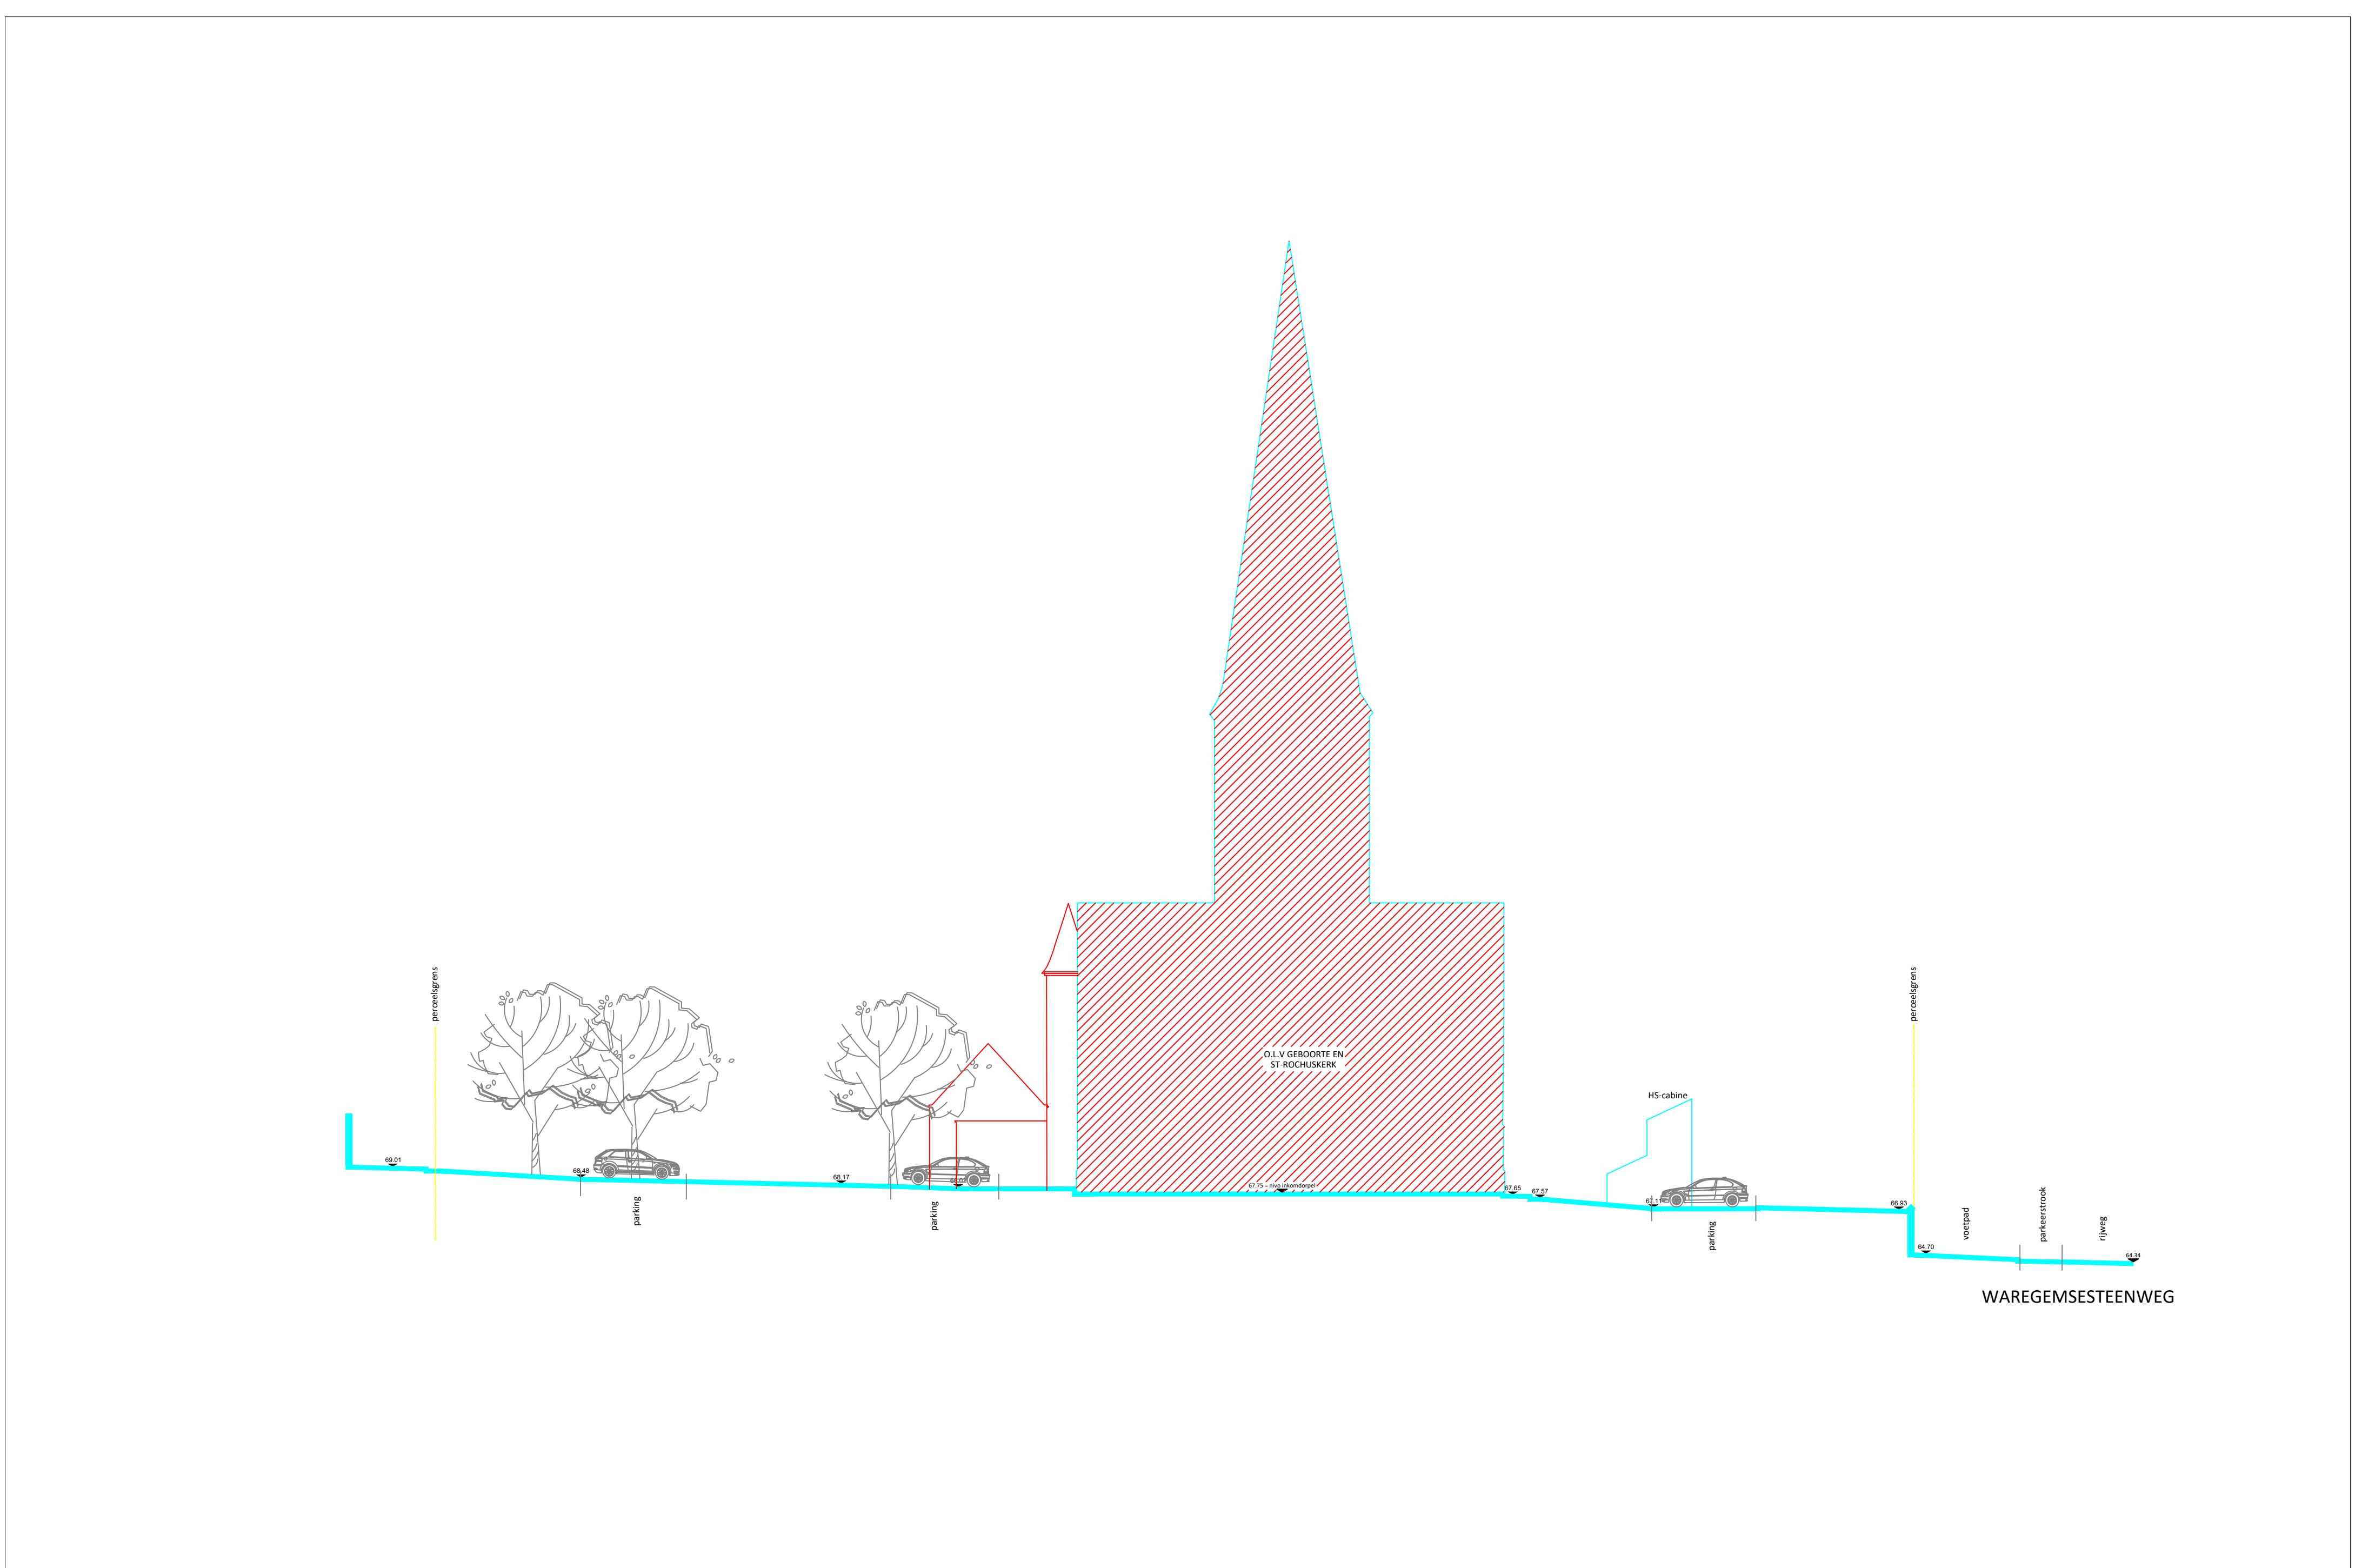


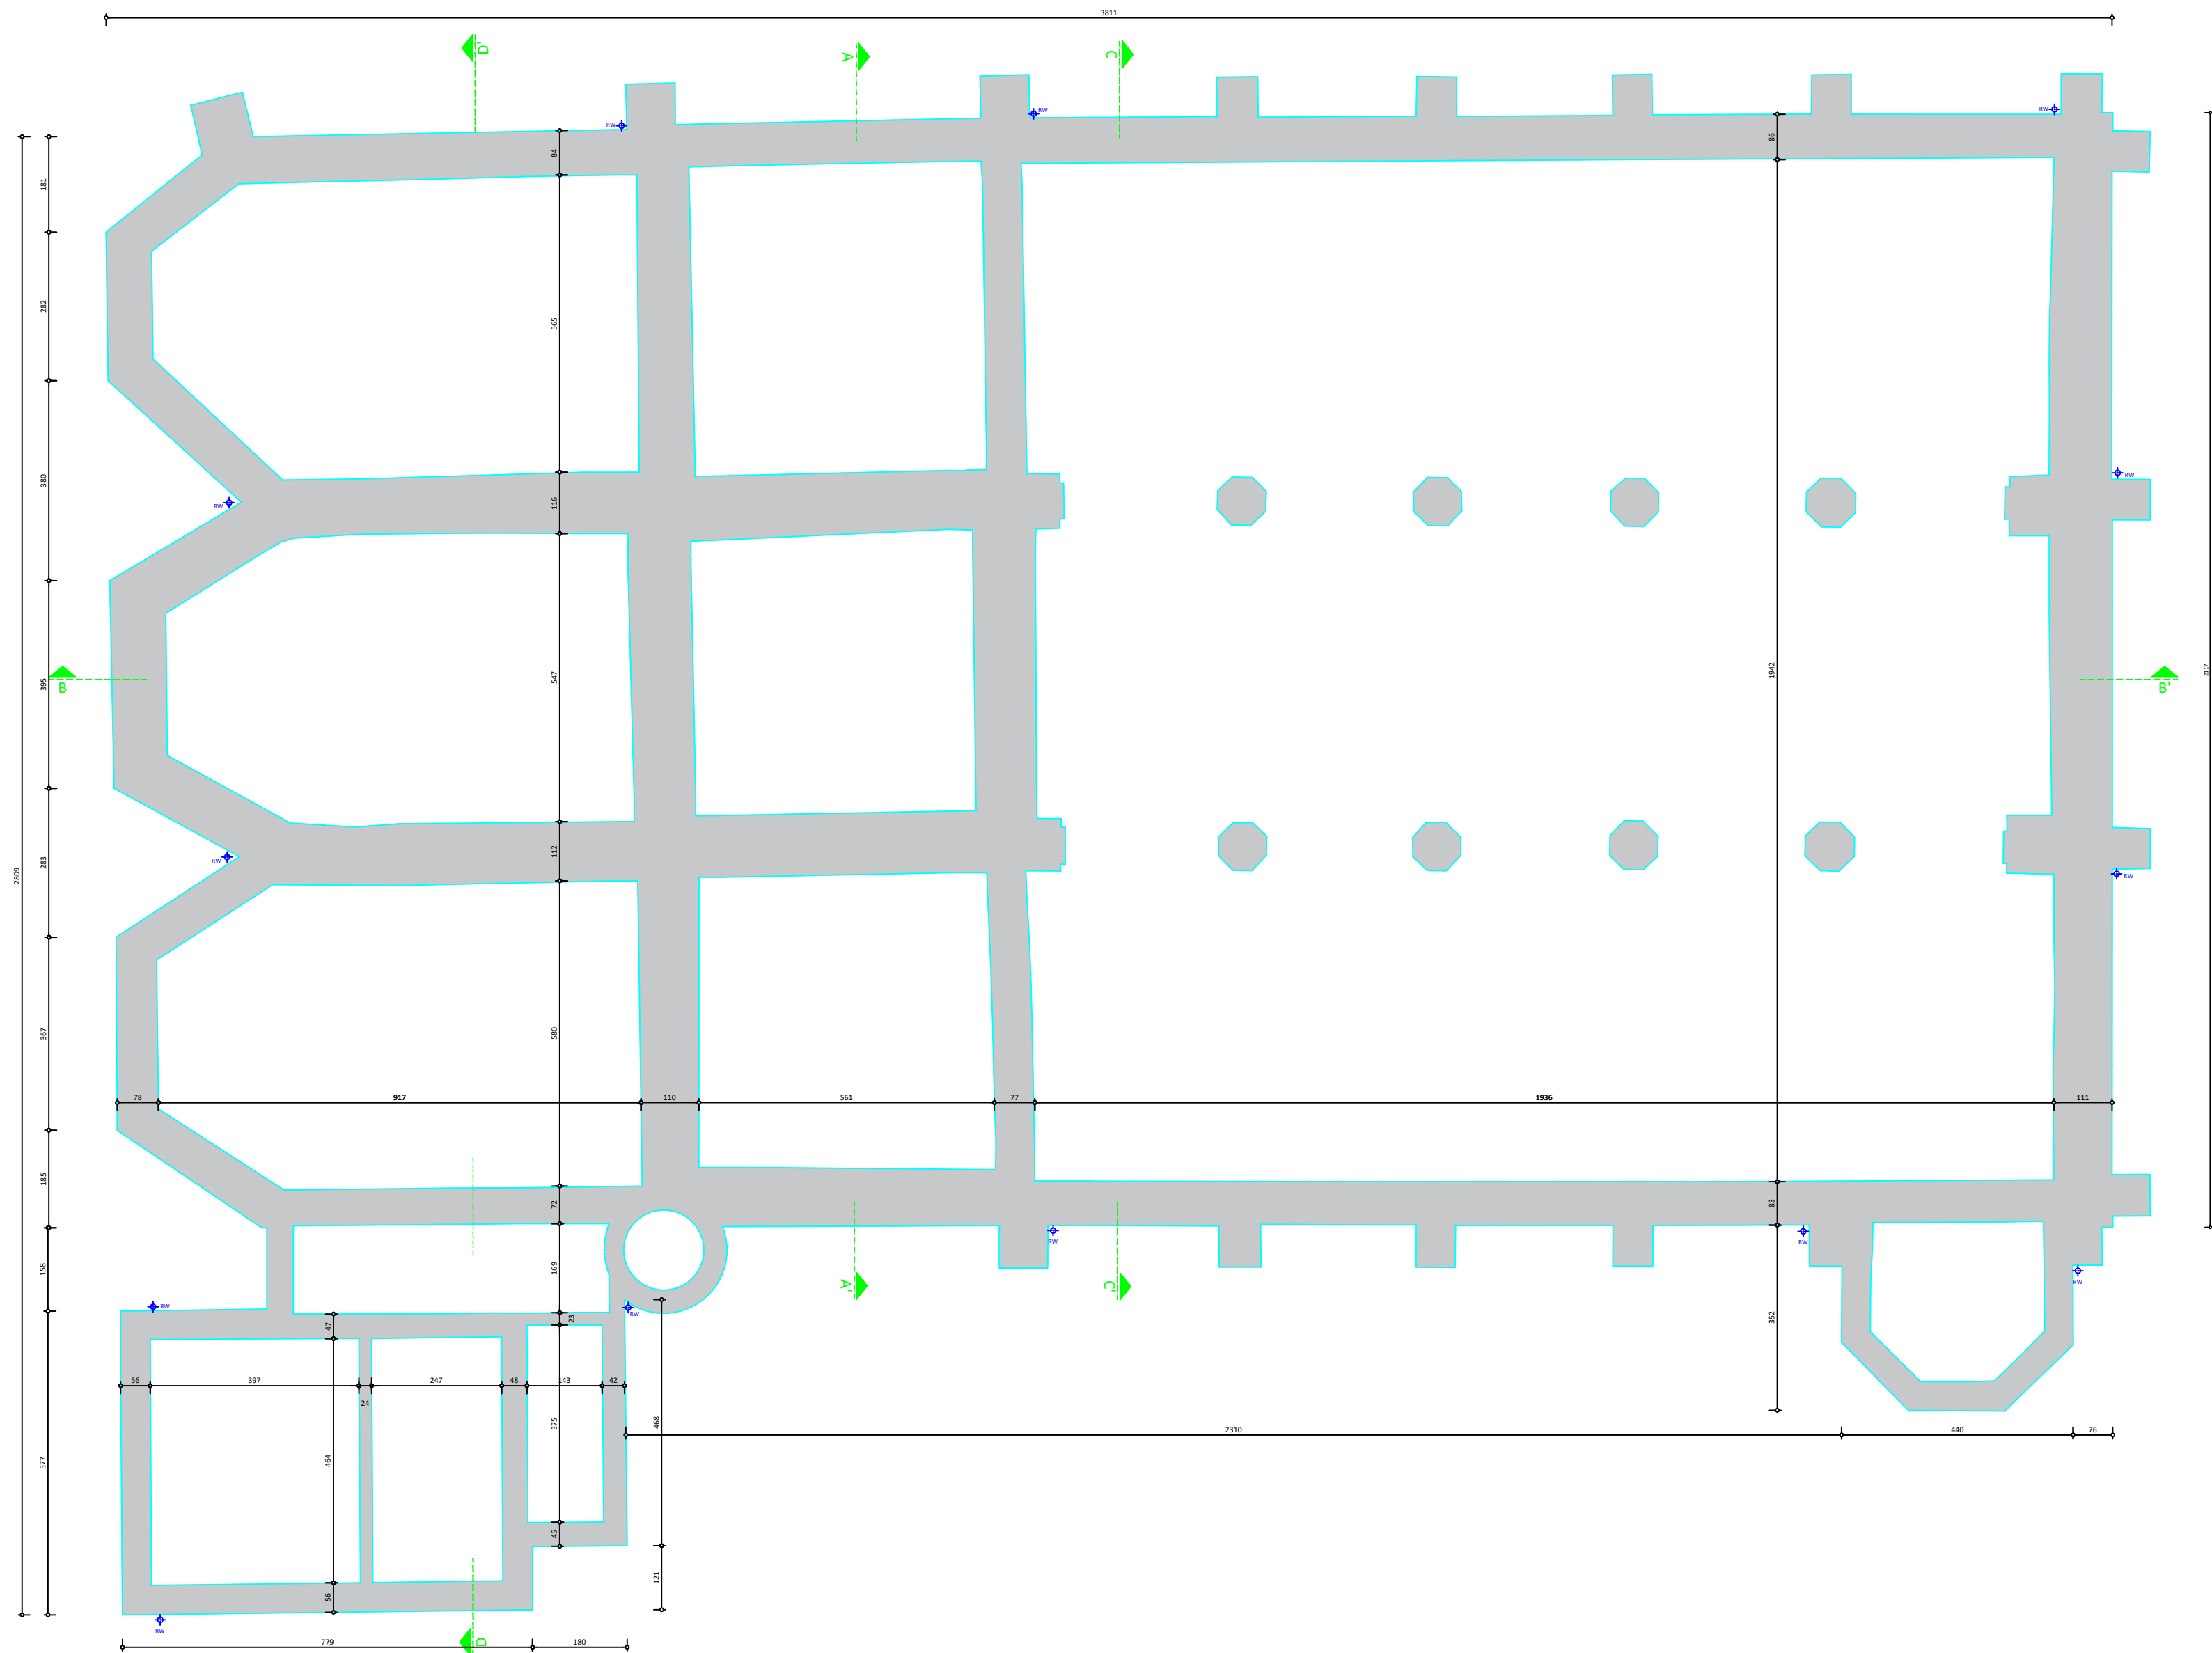

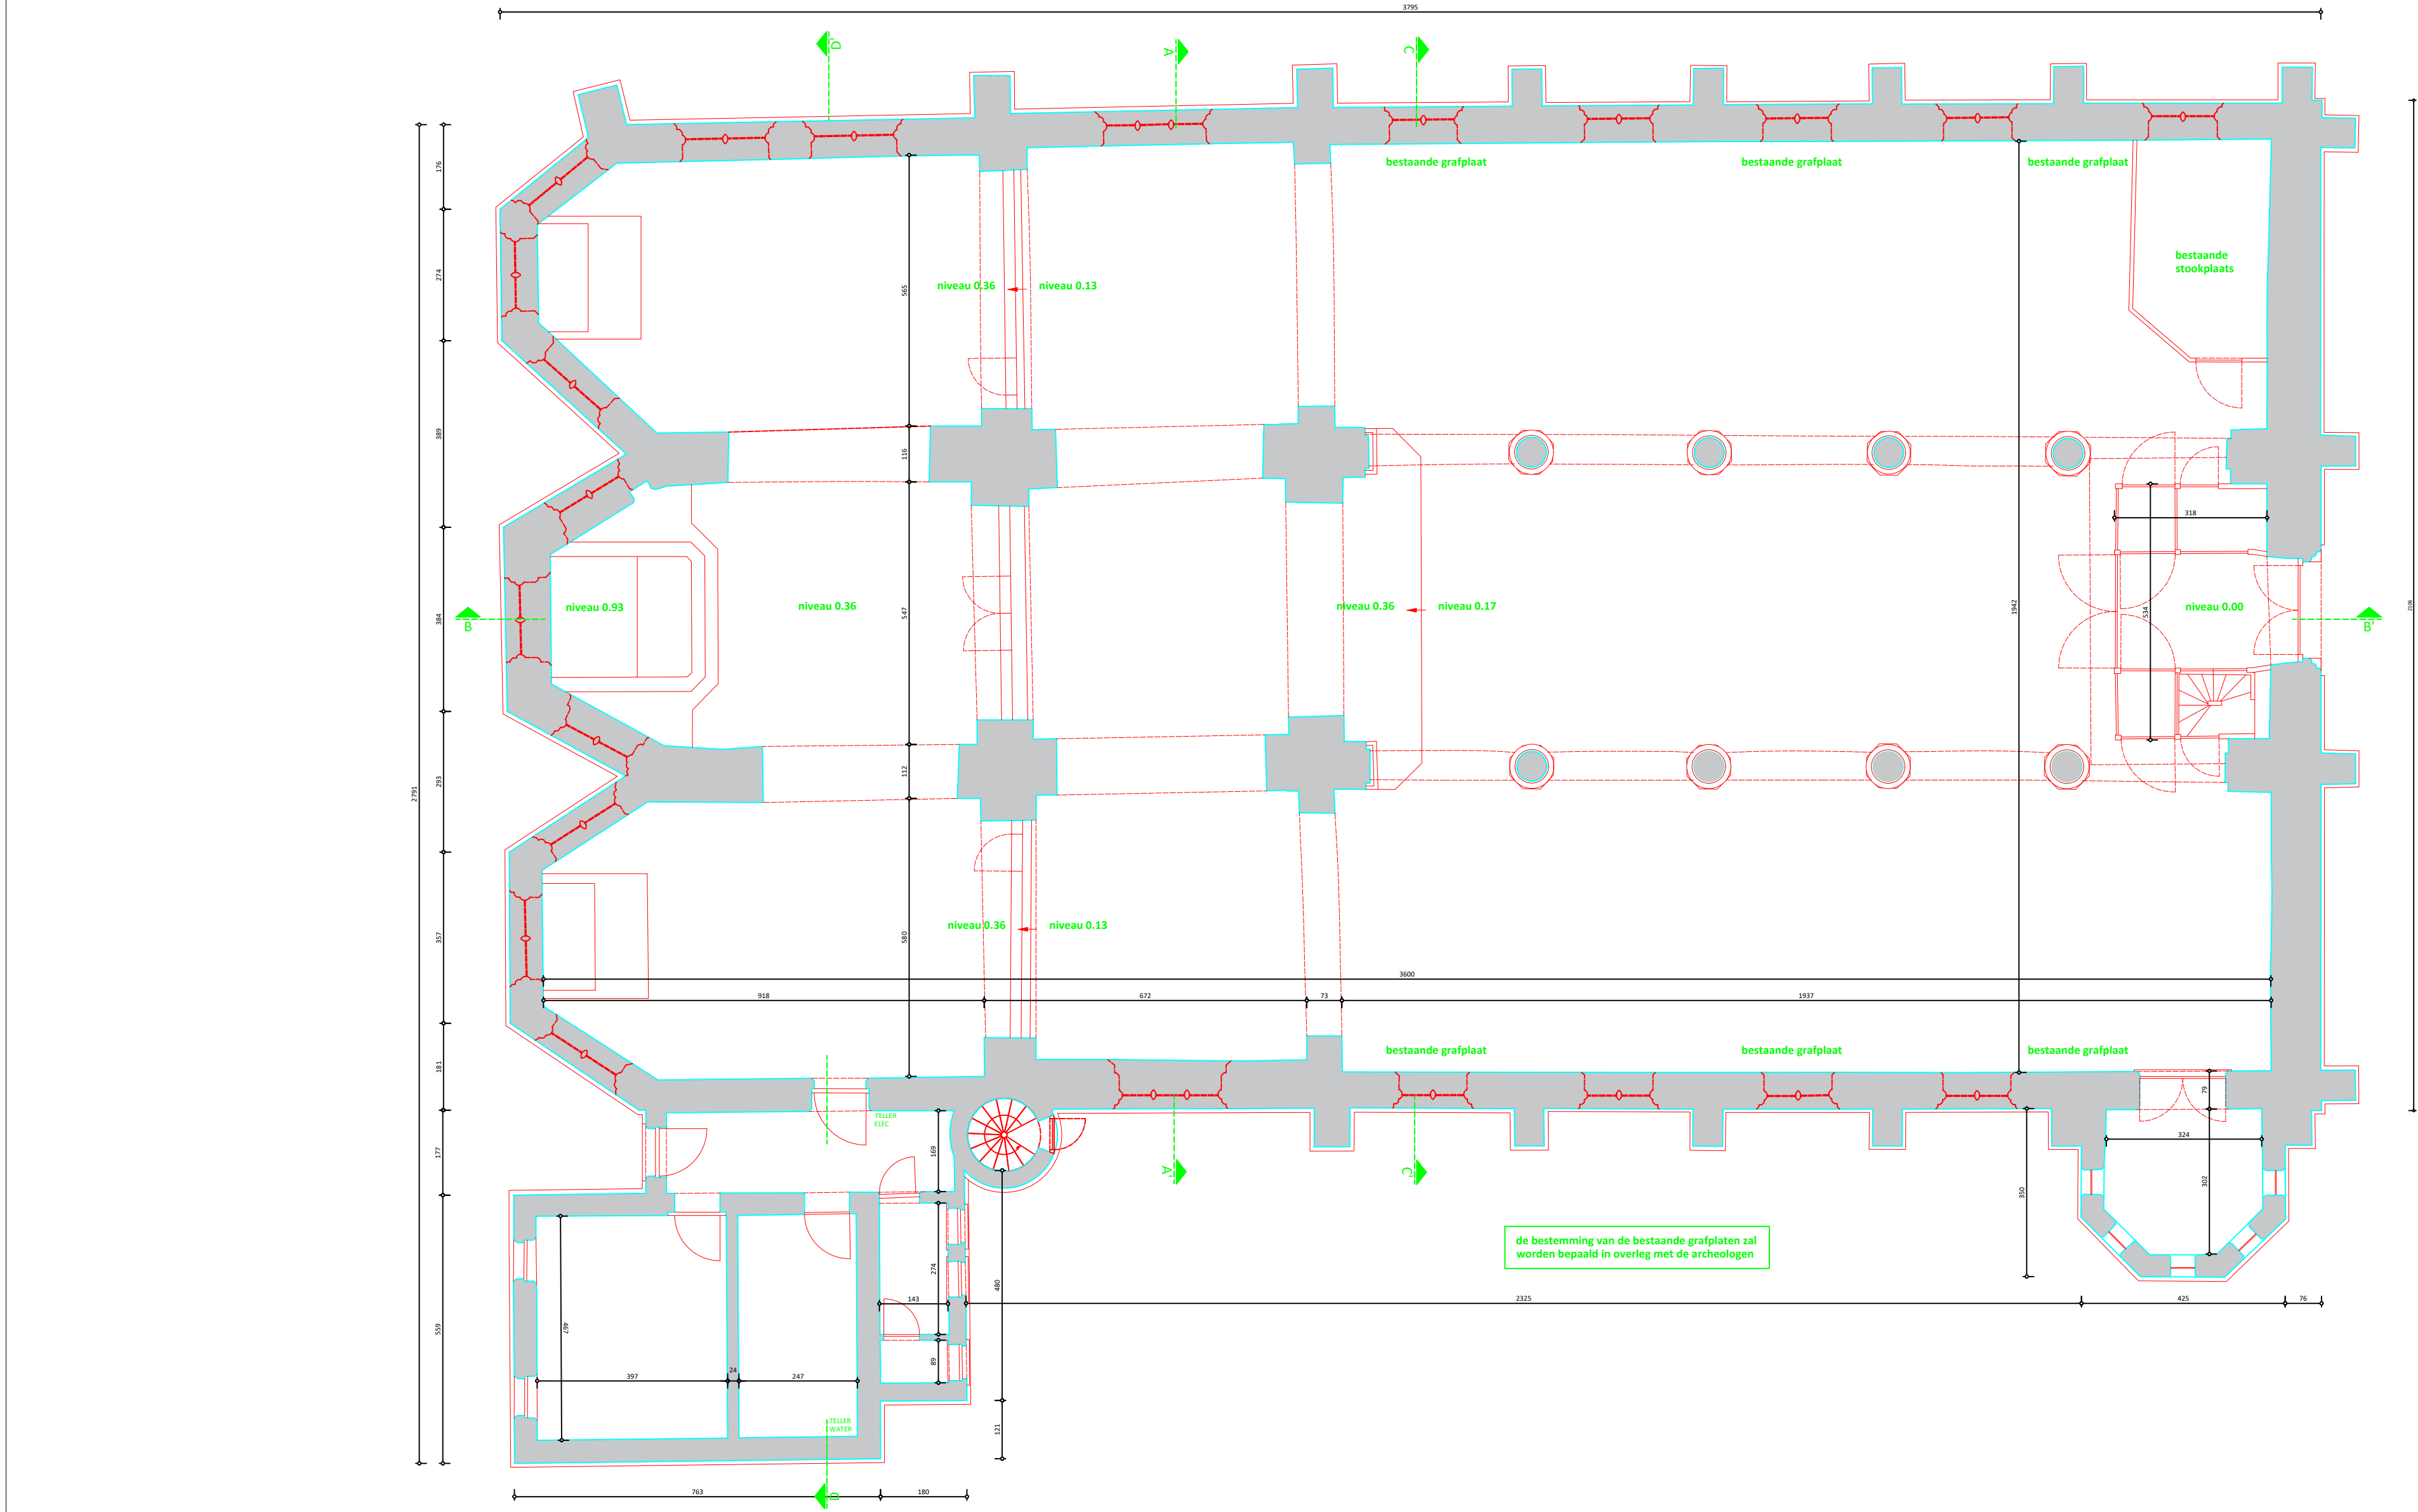

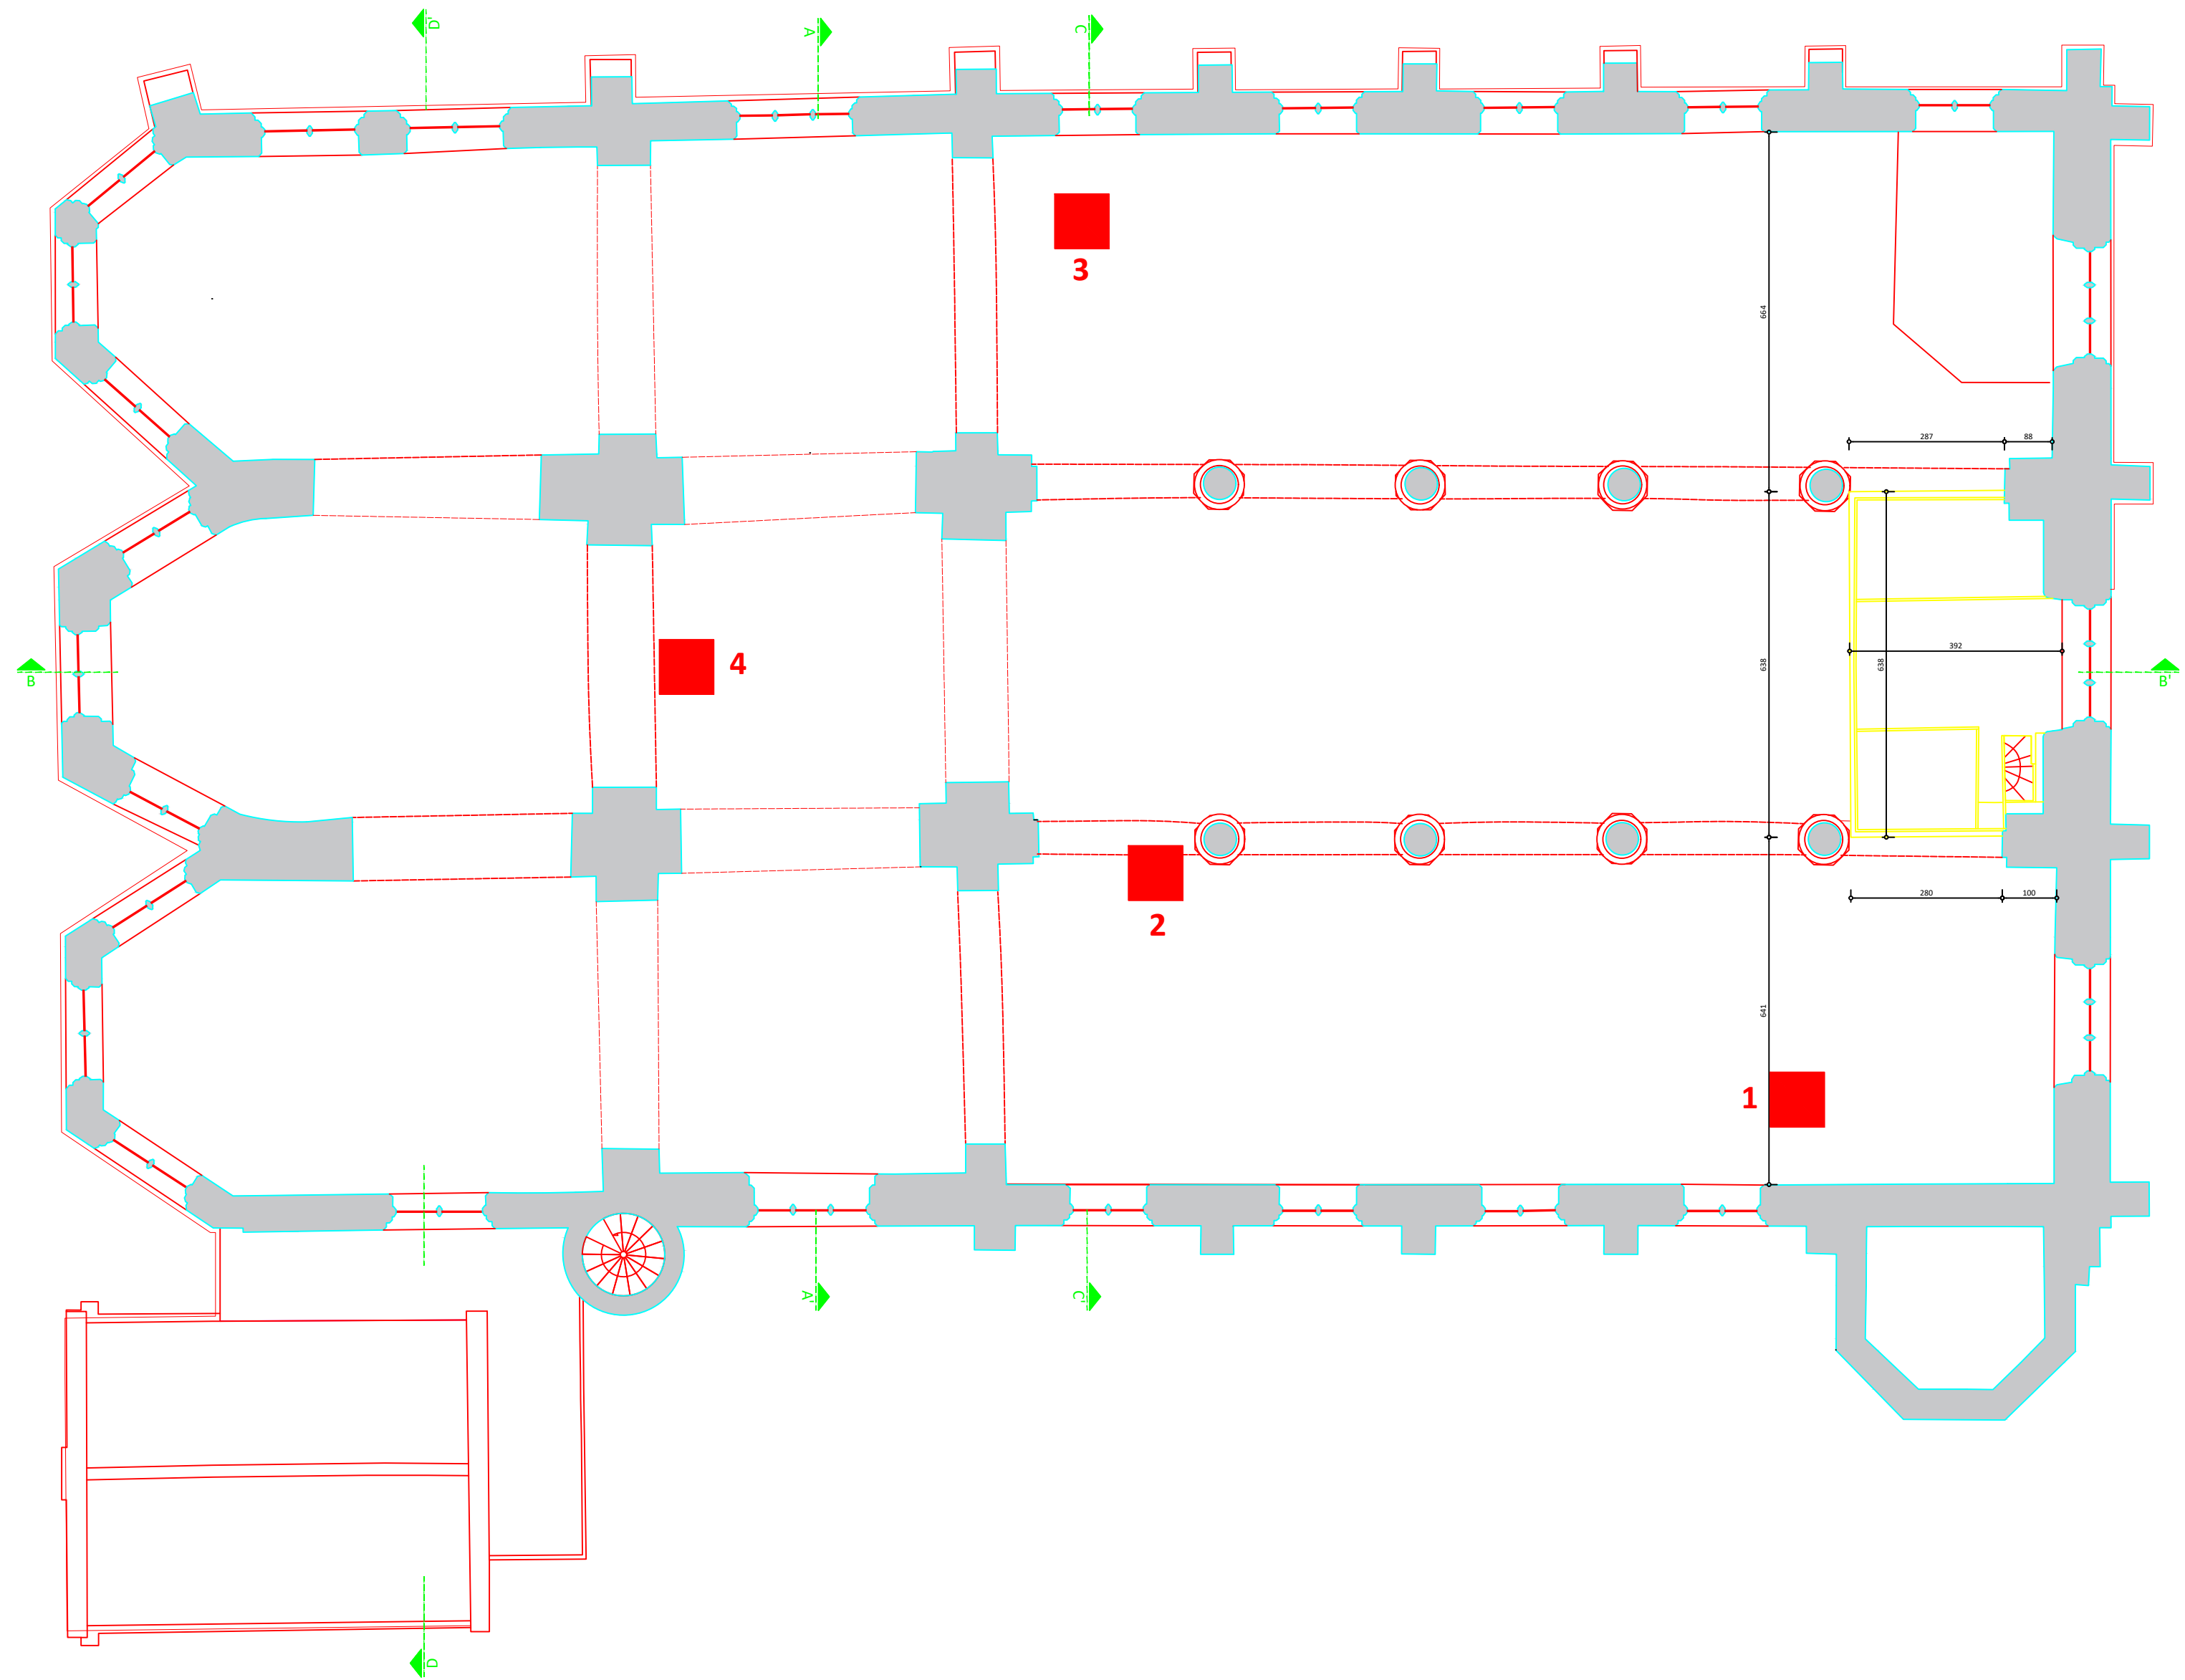



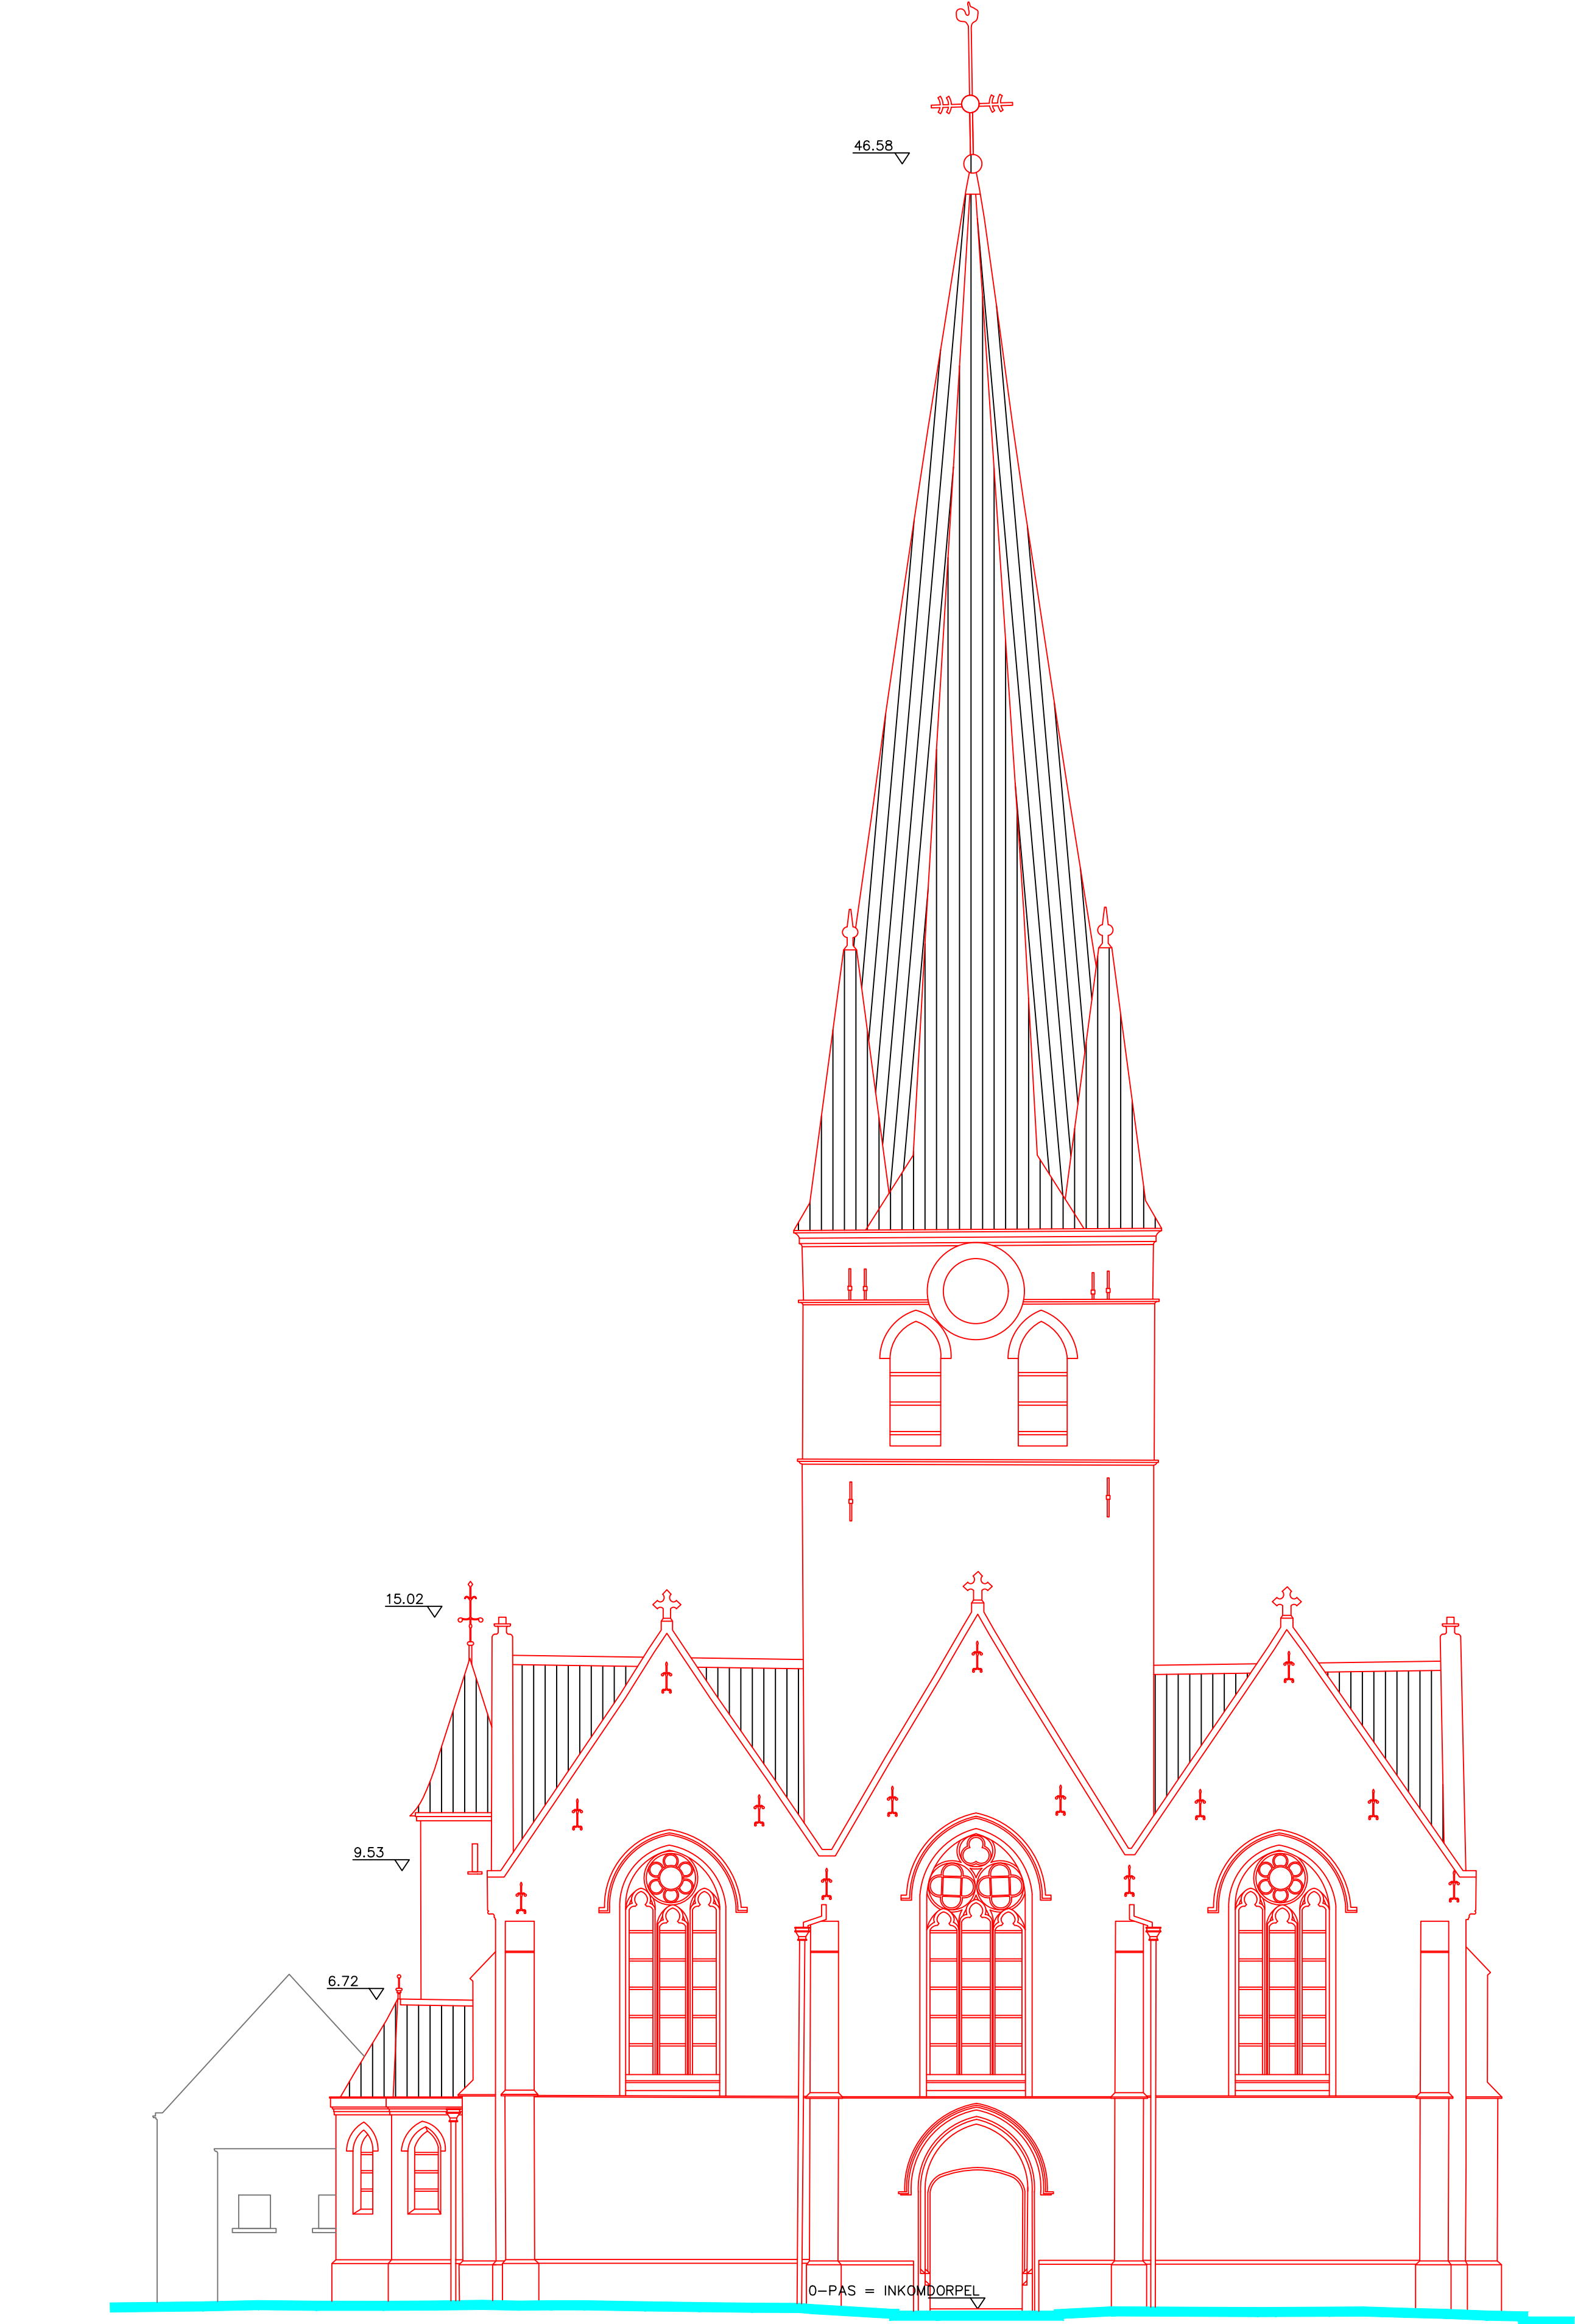

WESTGEVEL bestaande toestand

plan: BA_2021009_G_B_002

nr. 08/57 afm. in cm

dat. 27/02/2024 sch. 1/100

0m 5m

dossier:

2021.009

bouwheer:

Gemeentebestuur Wortegem-Petegem

adres:

Waregemseweg 35, 9790 Wortegem-Petegem


bouwplaats:


Wortegemplein zn., 9790 Wortegem-Petegem

VERBOUWEN EN HERBESTEMMEN VAN DE KERK O.L.VROUW GEBORTE EN ST.-ROCHUS TOT POLYVALENTE ZAAL EN HERINRICHTEN HOOGSPANNINGSCABINE TOT VERBINDINGSTRAP

THV **DEMEYERE - BCQ ARCHITECTEN**

Veldstraat 71, 8500 Kortrijk

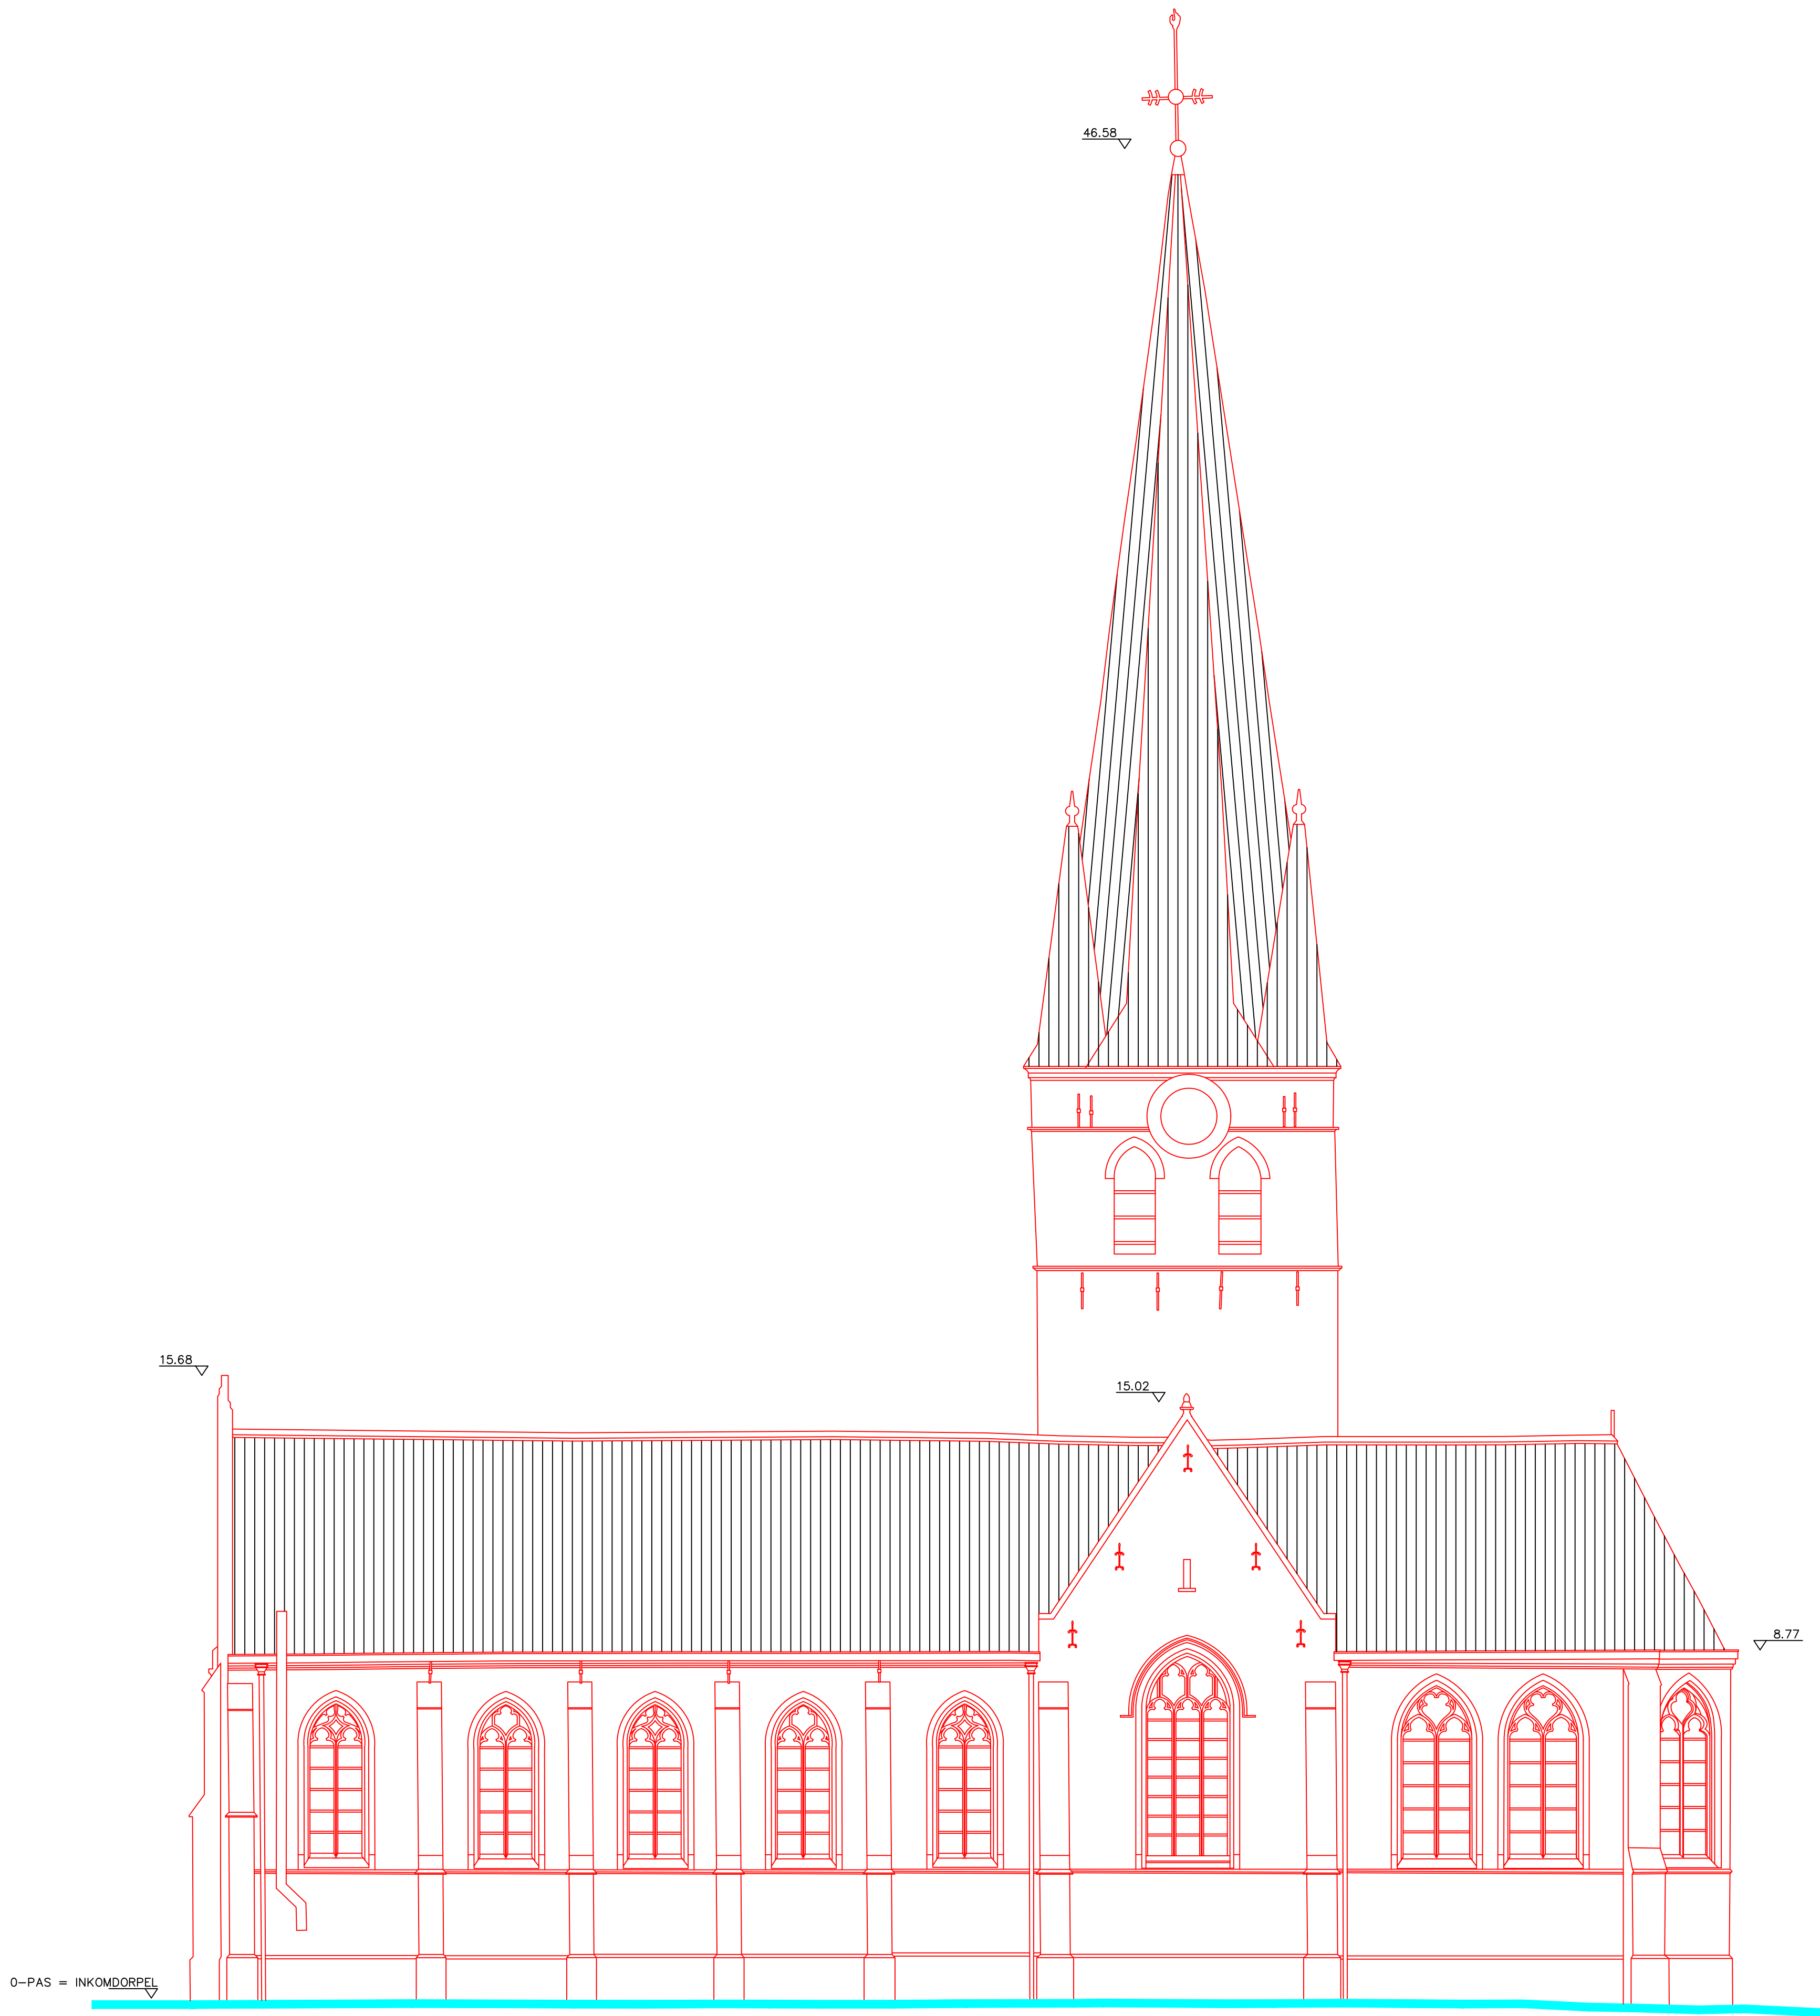

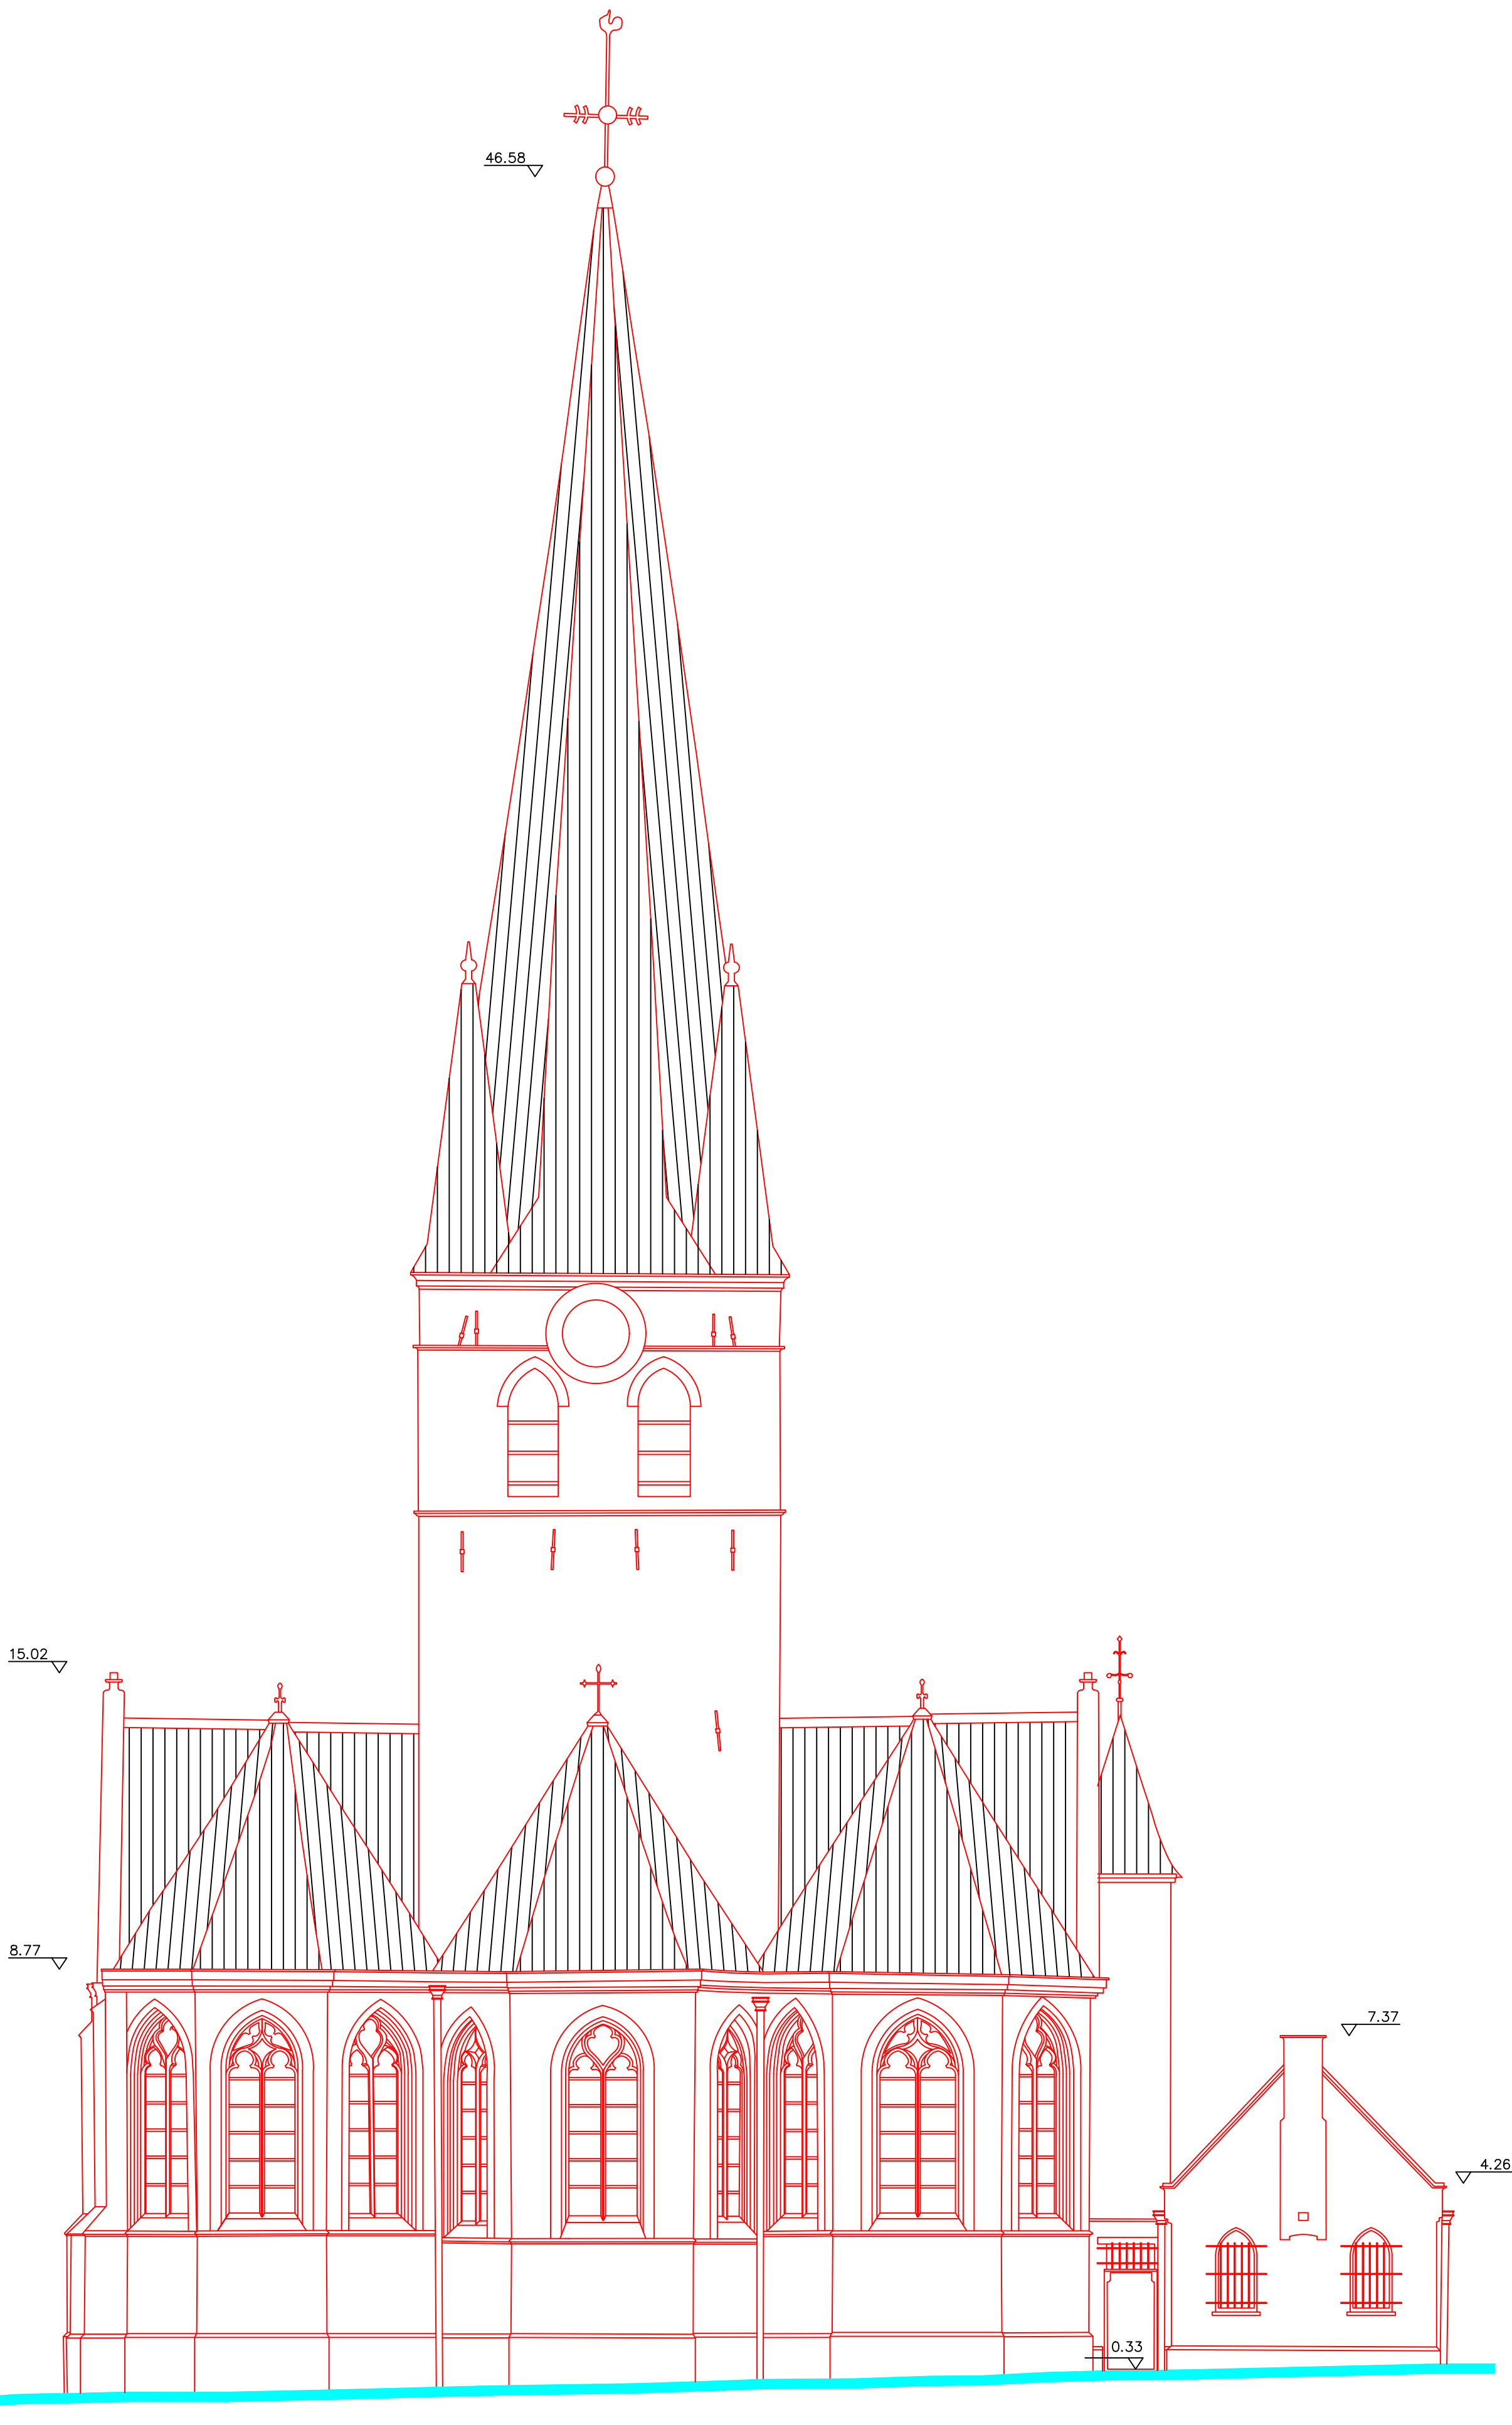

OOSTGEVEL bestaande toestand

plan: BA_2021009_G_B_B04

nr. 10/57 afm. in cm

dat. 27/02/2024 sch. 1/100

0m 1m 5m

dossier:

2021.009

VERBOUWEN EN HERBESTEMMEN VAN DE KERK O.L.VROUW GEBORTE EN ST.-ROCHUS TOT POLYVALENTE ZAAL EN HERINRICHTEN HOOGSPANNINGSCABINE TOT VERBINDINGSTRAP

bouwheer:

Gemeentebestuur Wortegem-Petegem

adres:


Waregemseweg 35, 9790 Wortegem-Petegem

bouwplaats:

Wortegemplein zn., 9790 Wortegem-Petegem

THV **DEMEYERE - BCQ ARCHITECTEN**

Veldstraat 71, 8500 Kortrijk

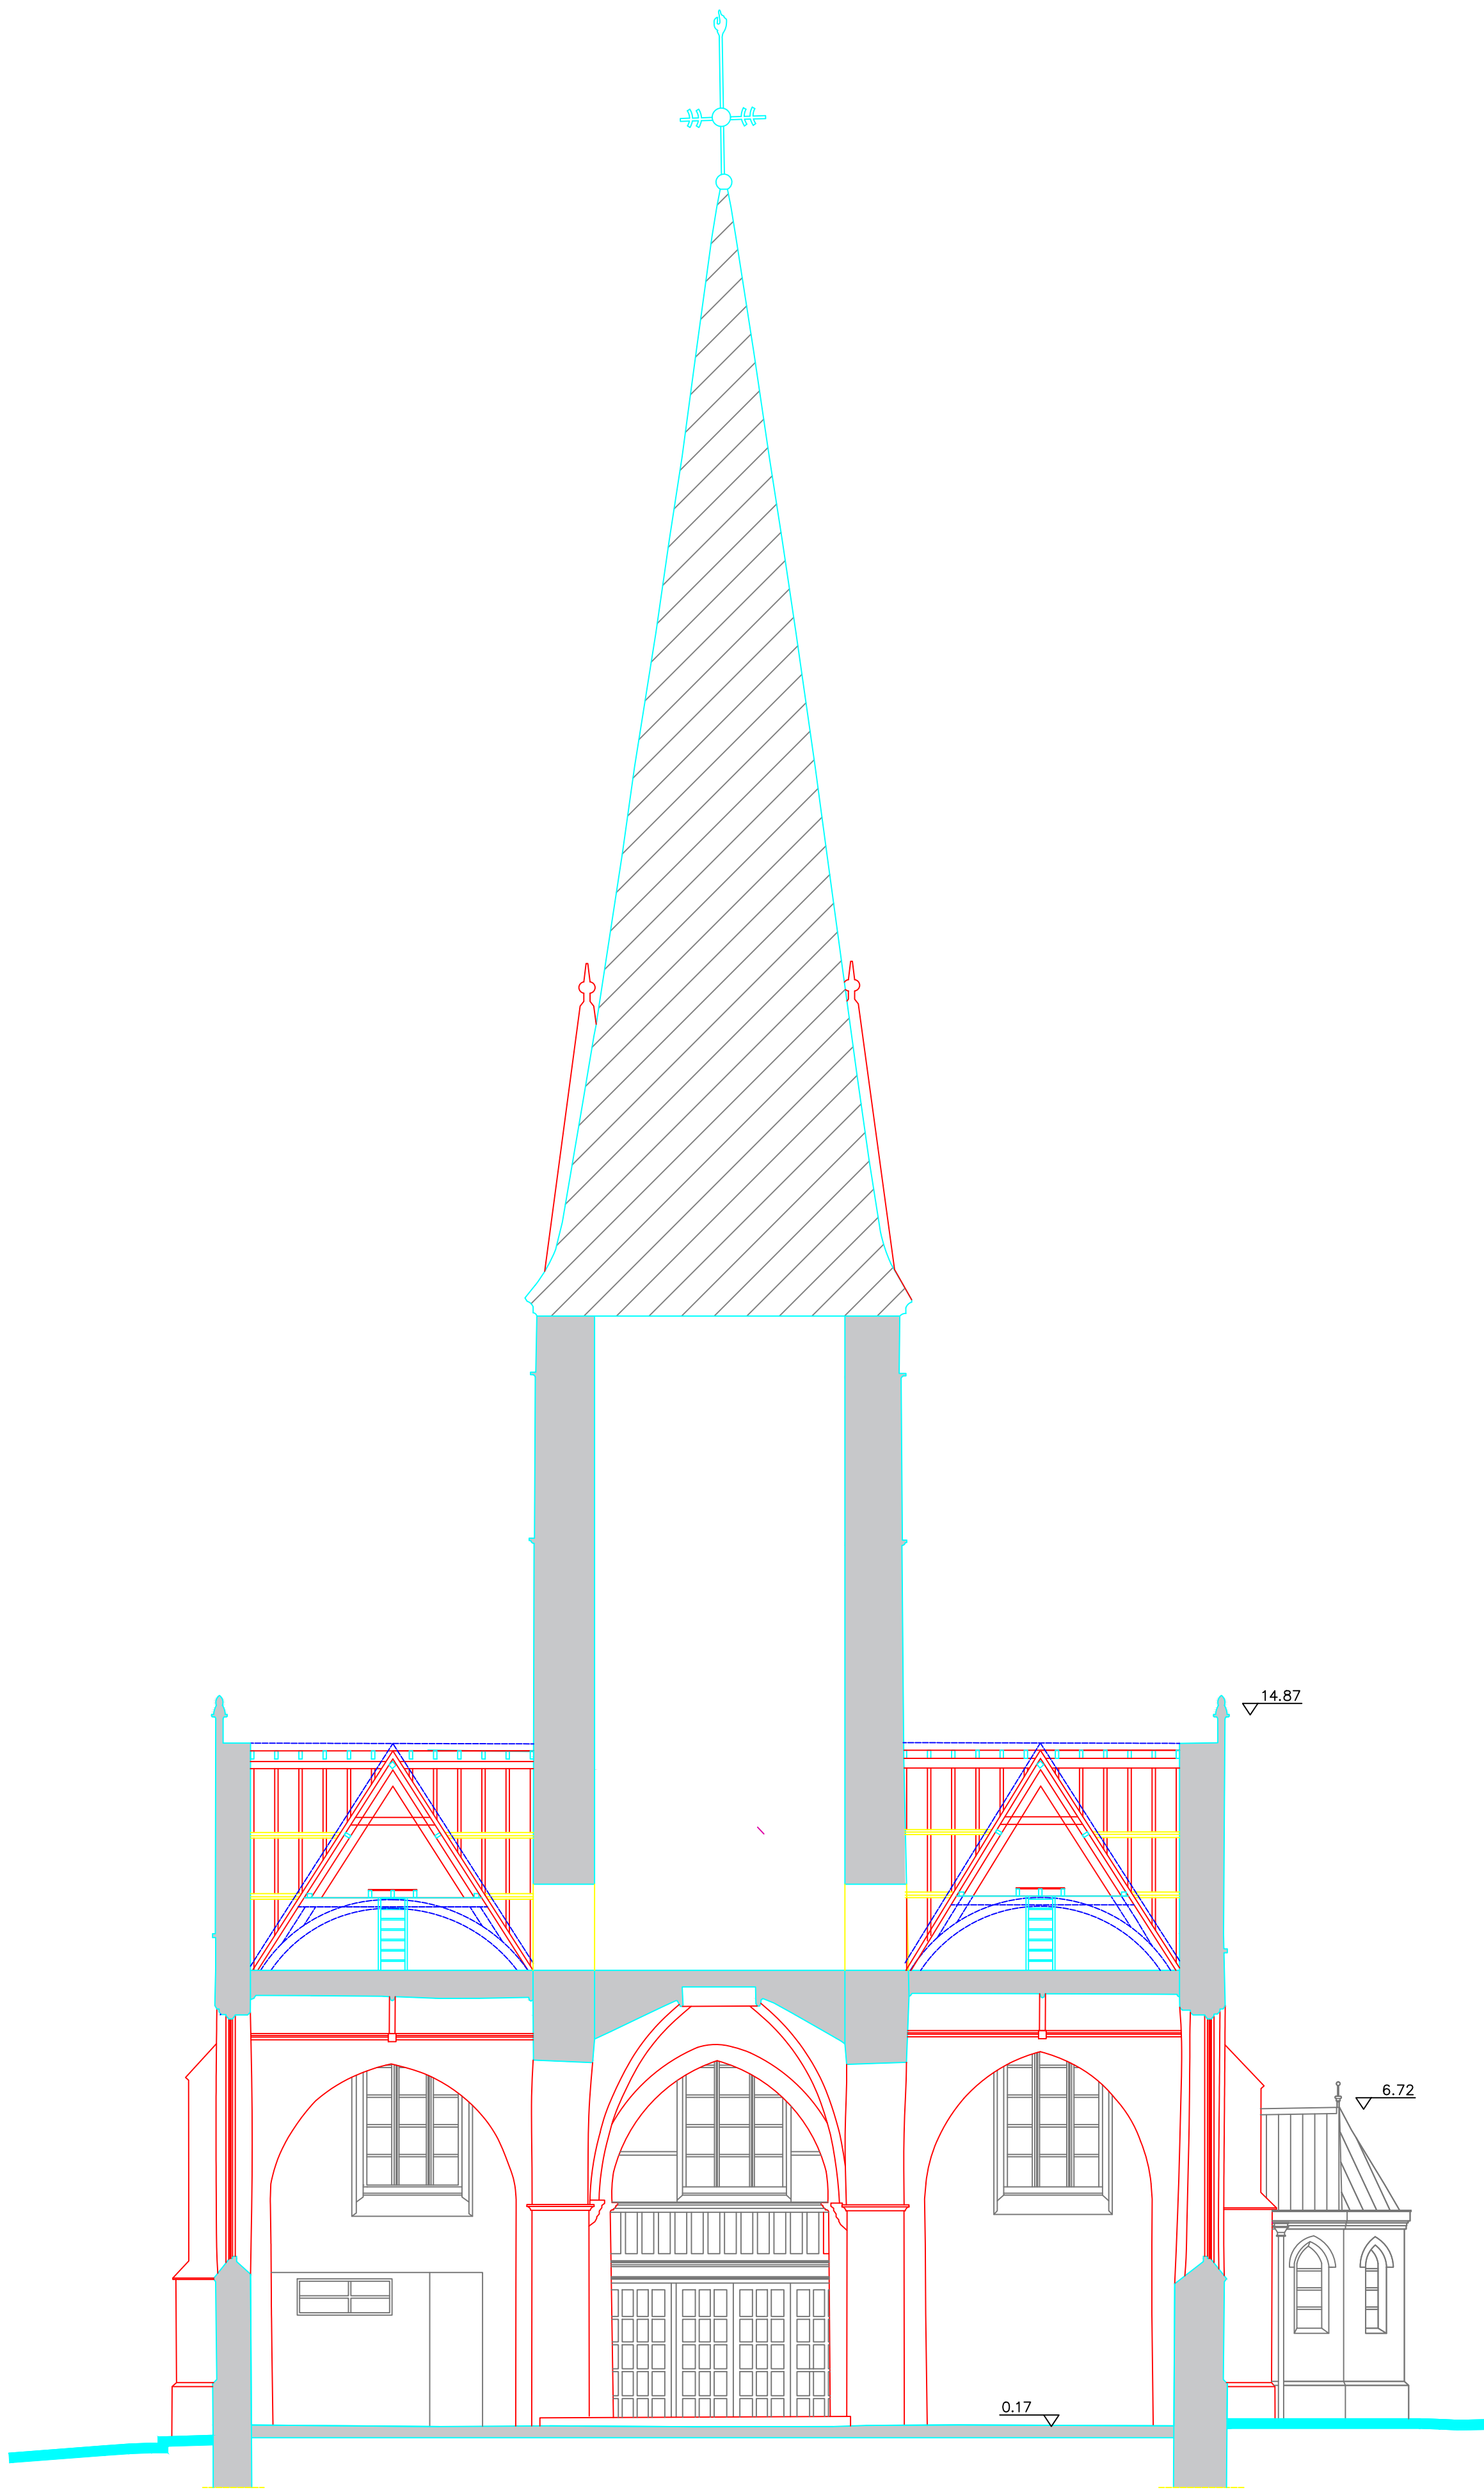



DOORSNEDE AA' bestaande toestand
plan: BA_2021009_S_B_B01

nr. 11/57 afm. in cm
dat. 27/02/2024 sch. 1/100
0m 5m

dossier: 2021.009
VERBOUWEN EN HERBESTEMMEN VAN DE KERK O.L.VROUW GEBORTE EN ST.-ROCHUS TOT POLYVALENTE ZAAL EN HERINRICHTEN HOOGSPANNINGSCABINE TOT VERBINDINGSTRAP
bouwheer: Gemeentebestuur Wortegem-Petegem
adres: Waregemseweg 35, 9790 Wortegem-Petegem
bouwplaats: Wortegemplein zn., 9790 Wortegem-Petegem

THV **DEMEYERE - BCQ ARCHITECTEN**
Veldstraat 71, 8500 Kortrijk

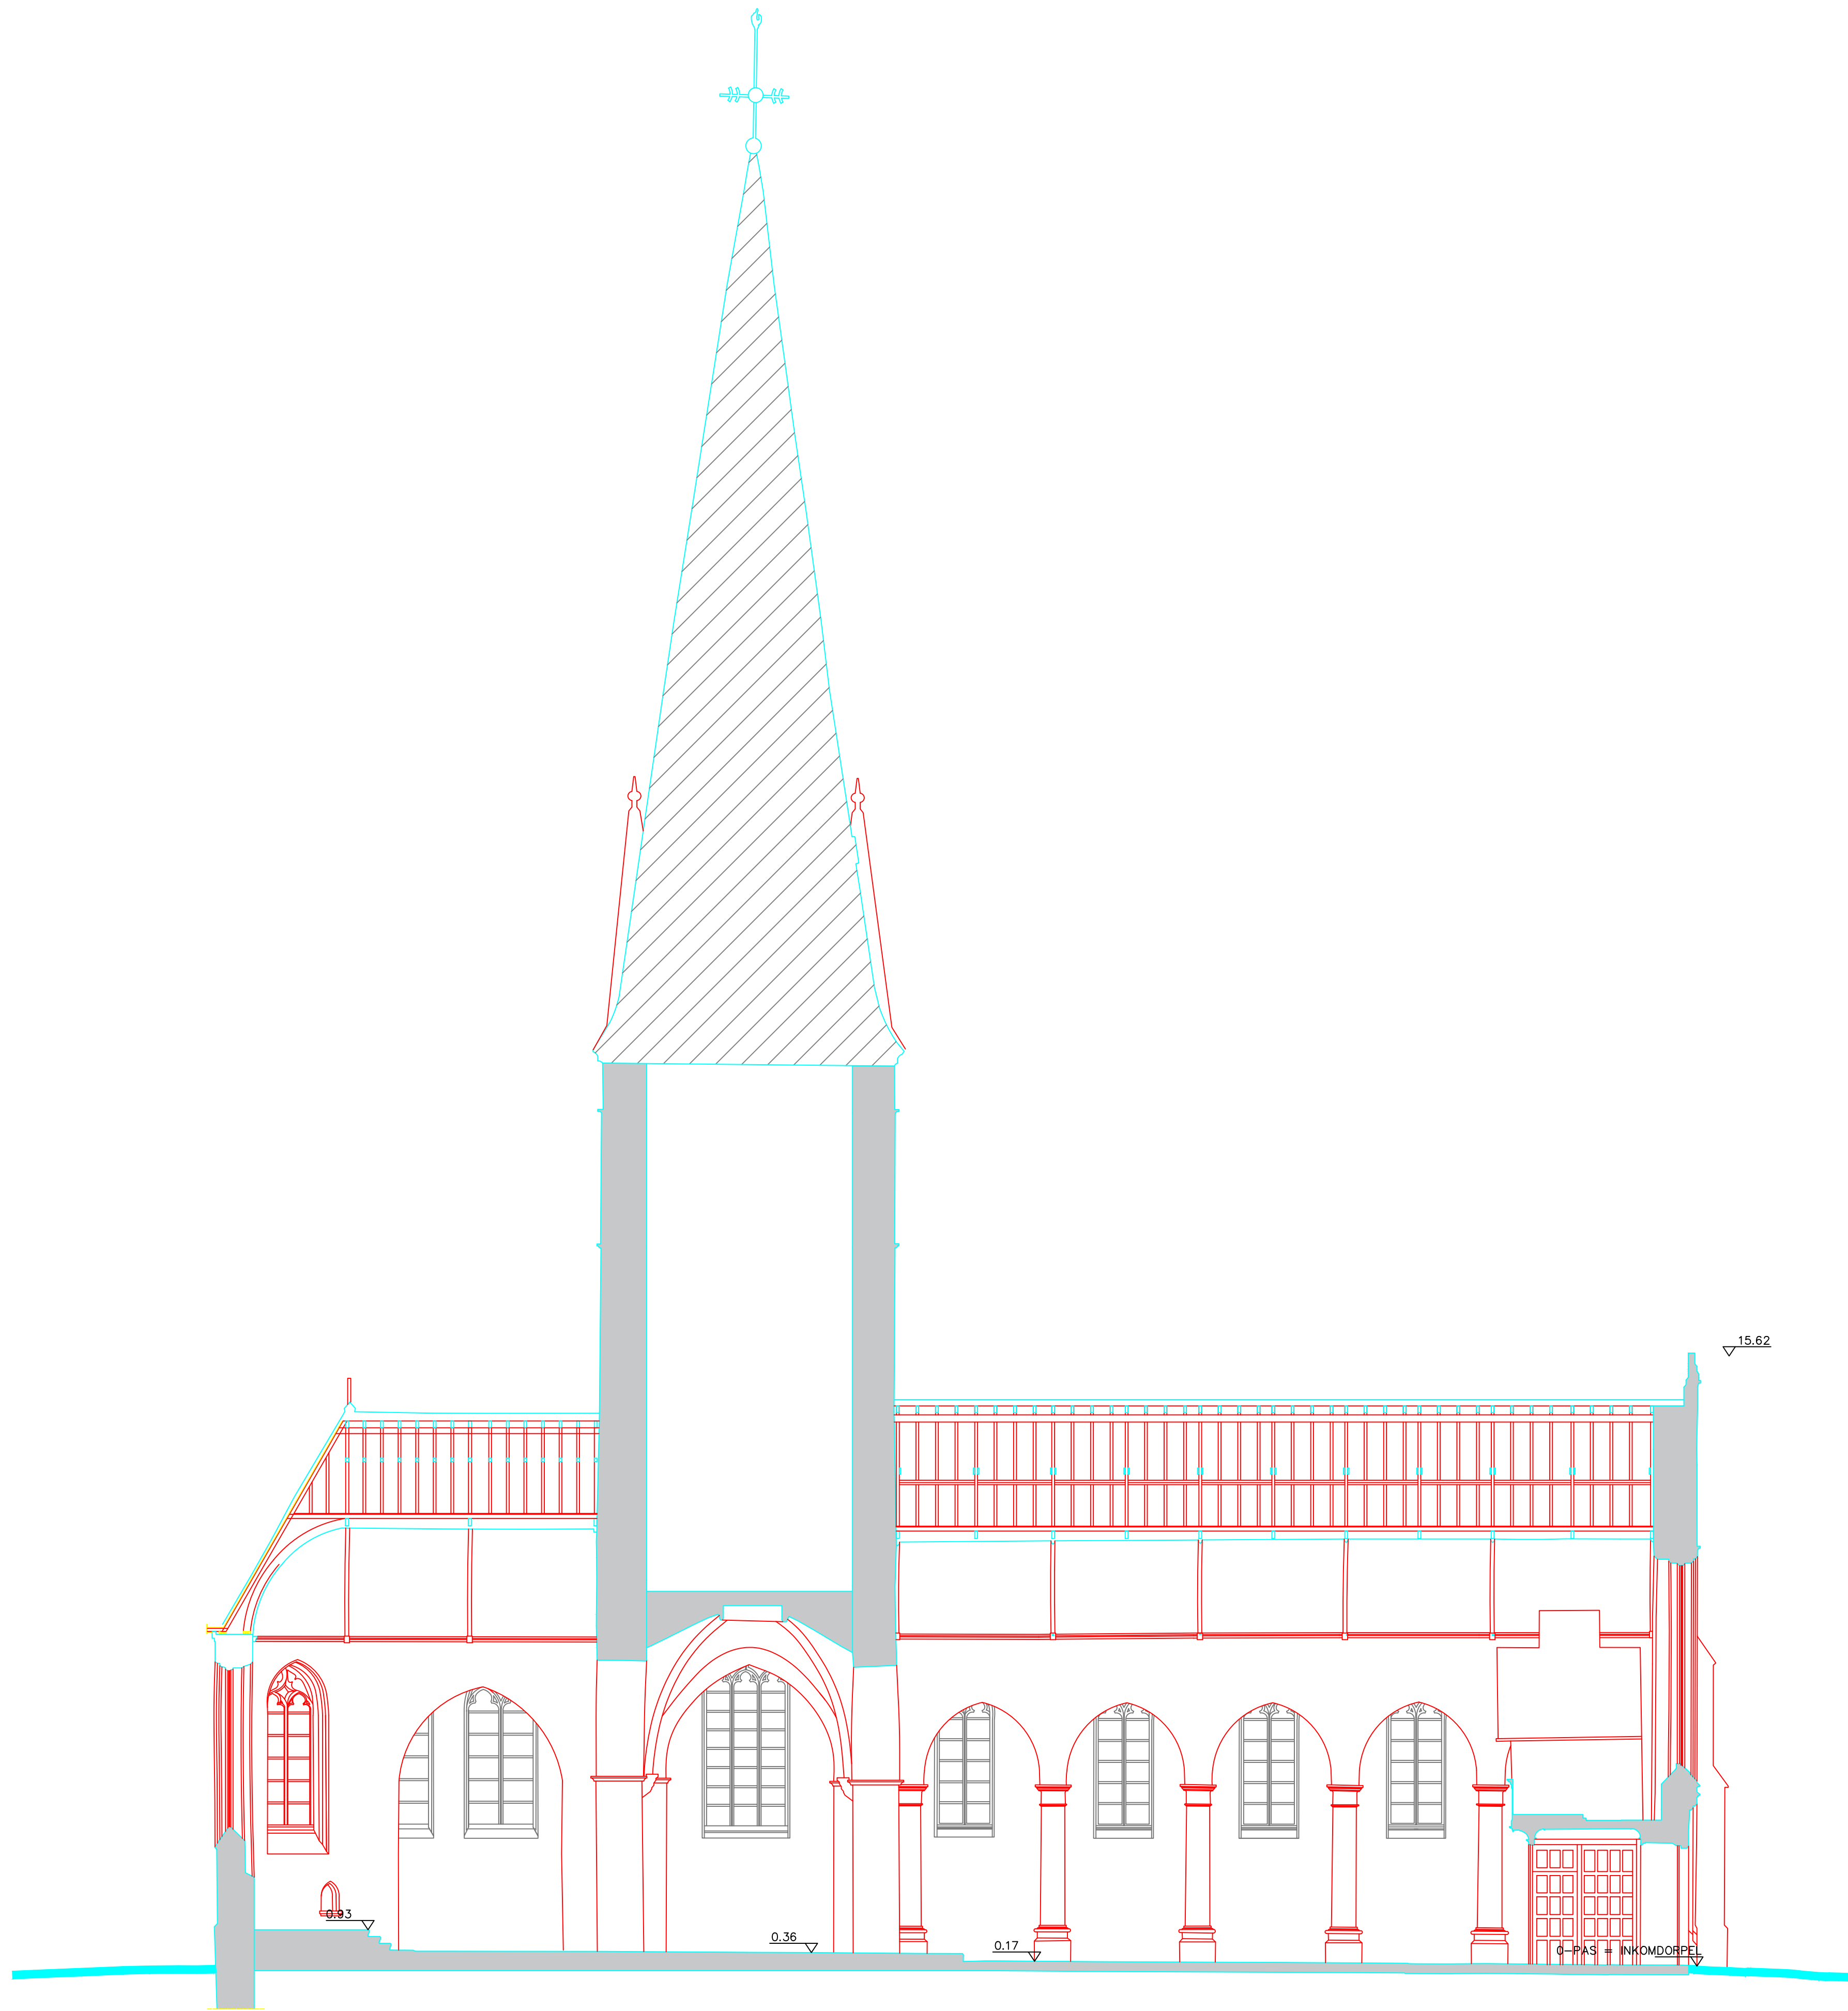

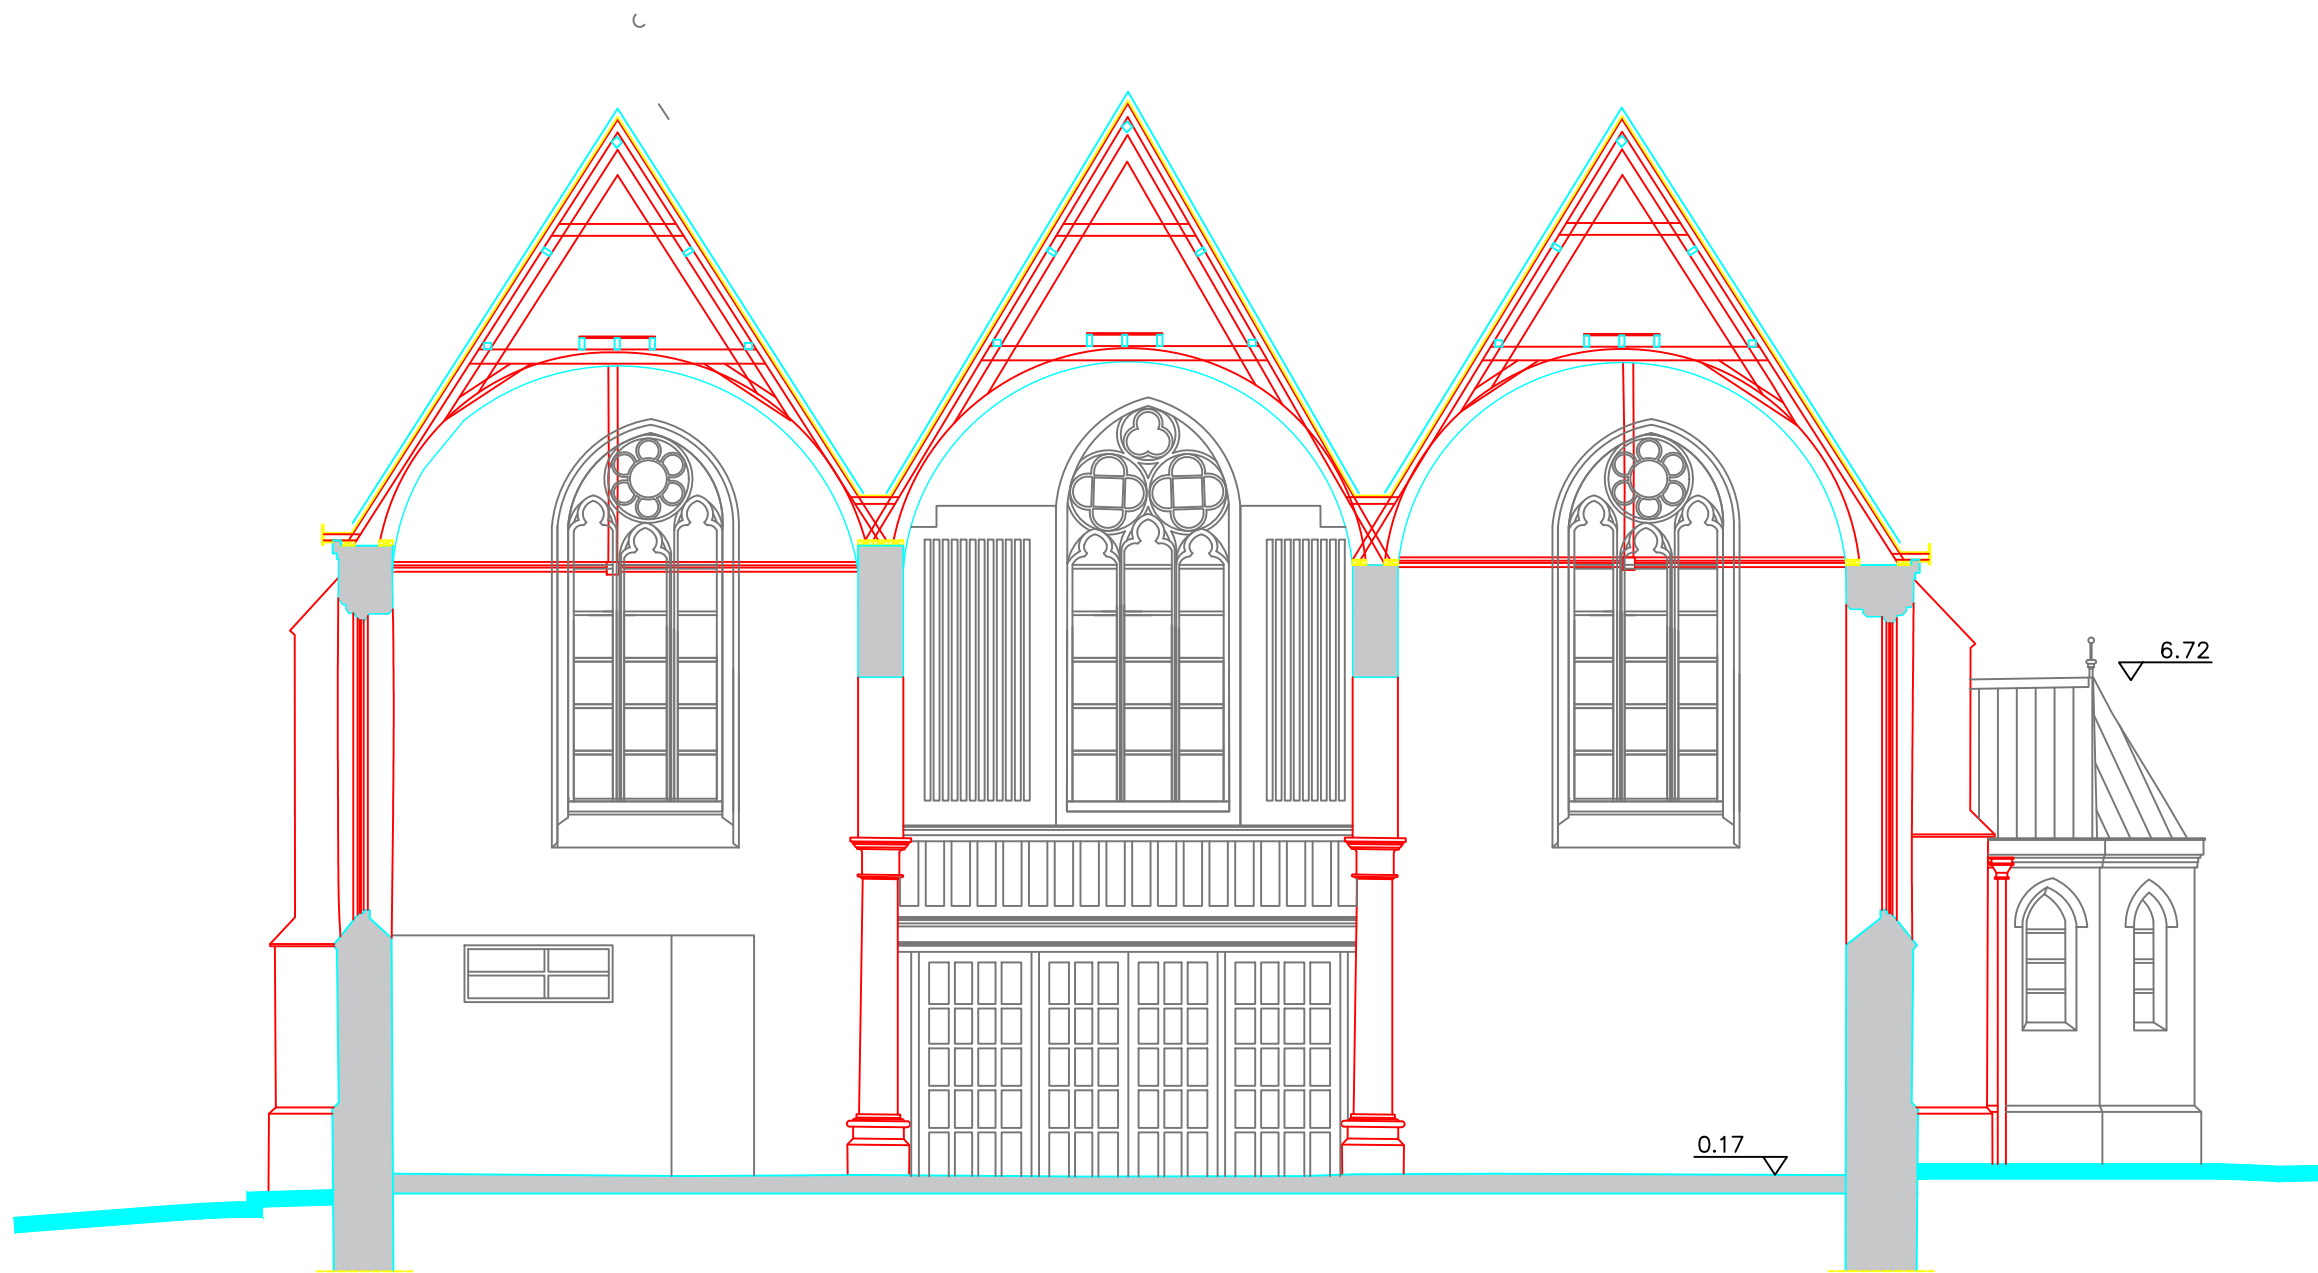

DOORSNEDE CC' bestaande toestand

plan: BA_2021009_S_B_B03

nr. 13/57 afm. in cm
dat. 27/02/2024 sch. 1/100

0m 1m 5m

dossier:

2021.009

VERBOUWEN EN HERBESTEMMEN VAN DE KERK O.L.VROUW GEBOORTE EN ST.-ROCHUS TOT POLYVALENTE ZAAL EN HERINRICHTEN HOOGSPANNINGSCABINE TOT VERBINDINGSTRAP

bouwheer:

Gemeentebestuur Wortegem-Petegem

adres:


Waregemseweg 35, 9790 Wortegem-Petegem

bouwplaats:

Wortegemplein zn., 9790 Wortegem-Petegem

THV **DEMEYERE - BCQ ARCHITECTEN**

Veldstraat 71, 8500 Kortrijk

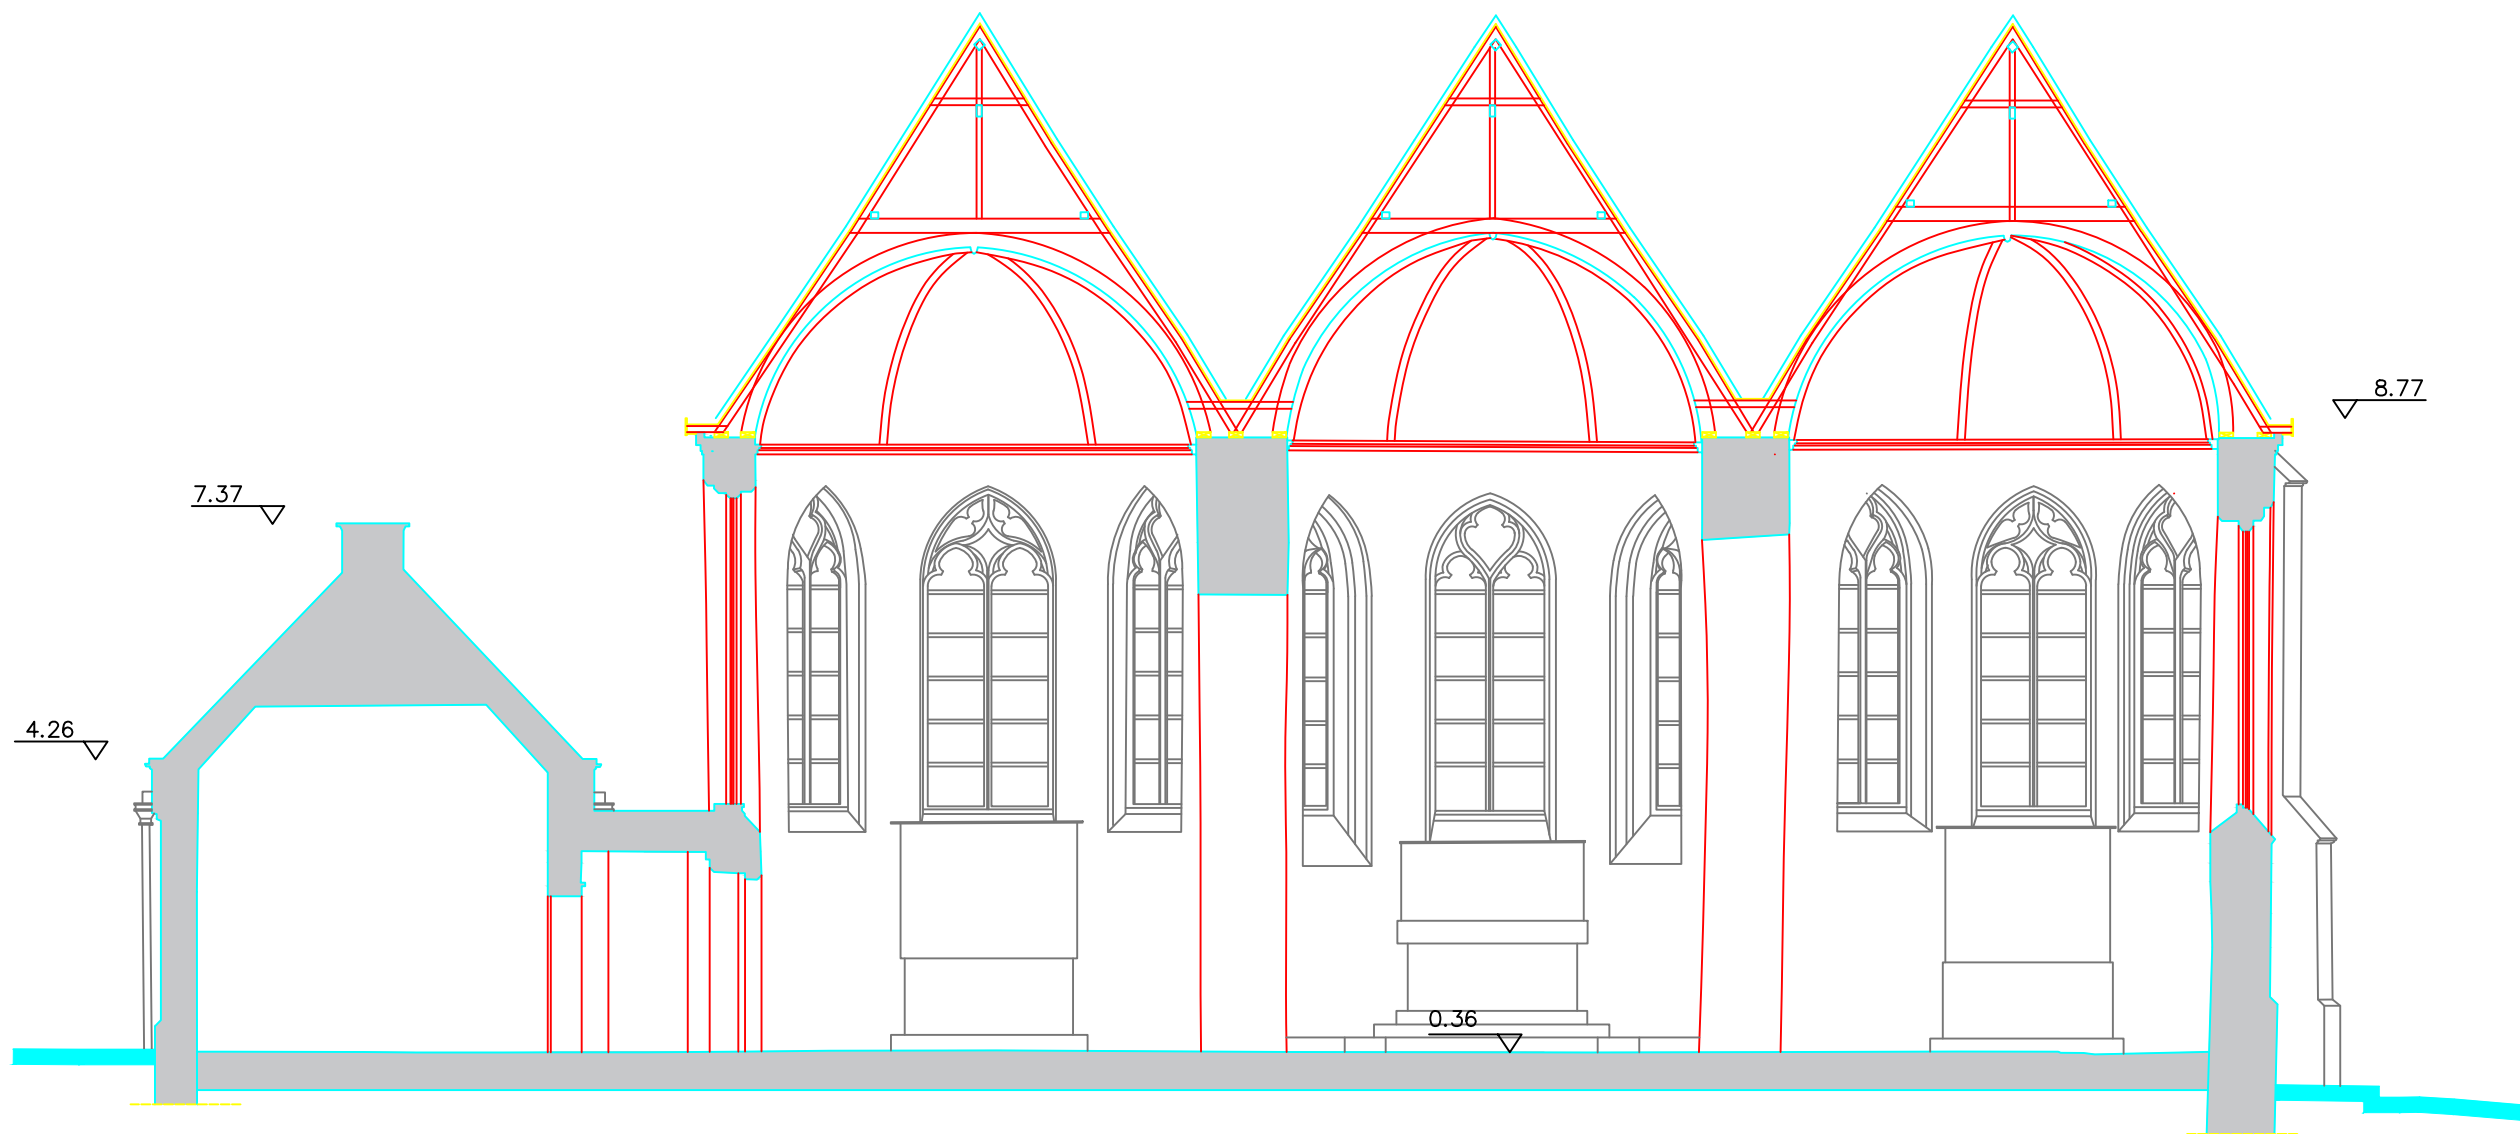

DOORSNEDE DD' bestaande toestand

plan: BA_2021009_S_B_B04

nr. 14/57 afm. in cm
dat. 27/02/2024 sch. 1/100

0m 1m 5m

dossier:

2021.009

VERBOUWEN EN HERBESTEMMEN VAN DE KERK O.L.VROUW GEBOORTE EN ST.-ROCHUS TOT POLYVALENTE ZAAL EN HERINRICHTEN HOOGSPANNINGSCABINE TOT VERBINDINGSTRAP

bouwheer:

Gemeentebestuur Wortegem-Petegem

adres:


Waregemseweg 35, 9790 Wortegem-Petegem

bouwplaats:

Wortegemplein zn., 9790 Wortegem-Petegem

THV **DEMEYERE - BCQ ARCHITECTEN**


Veldstraat 71, 8500 Kortrijk

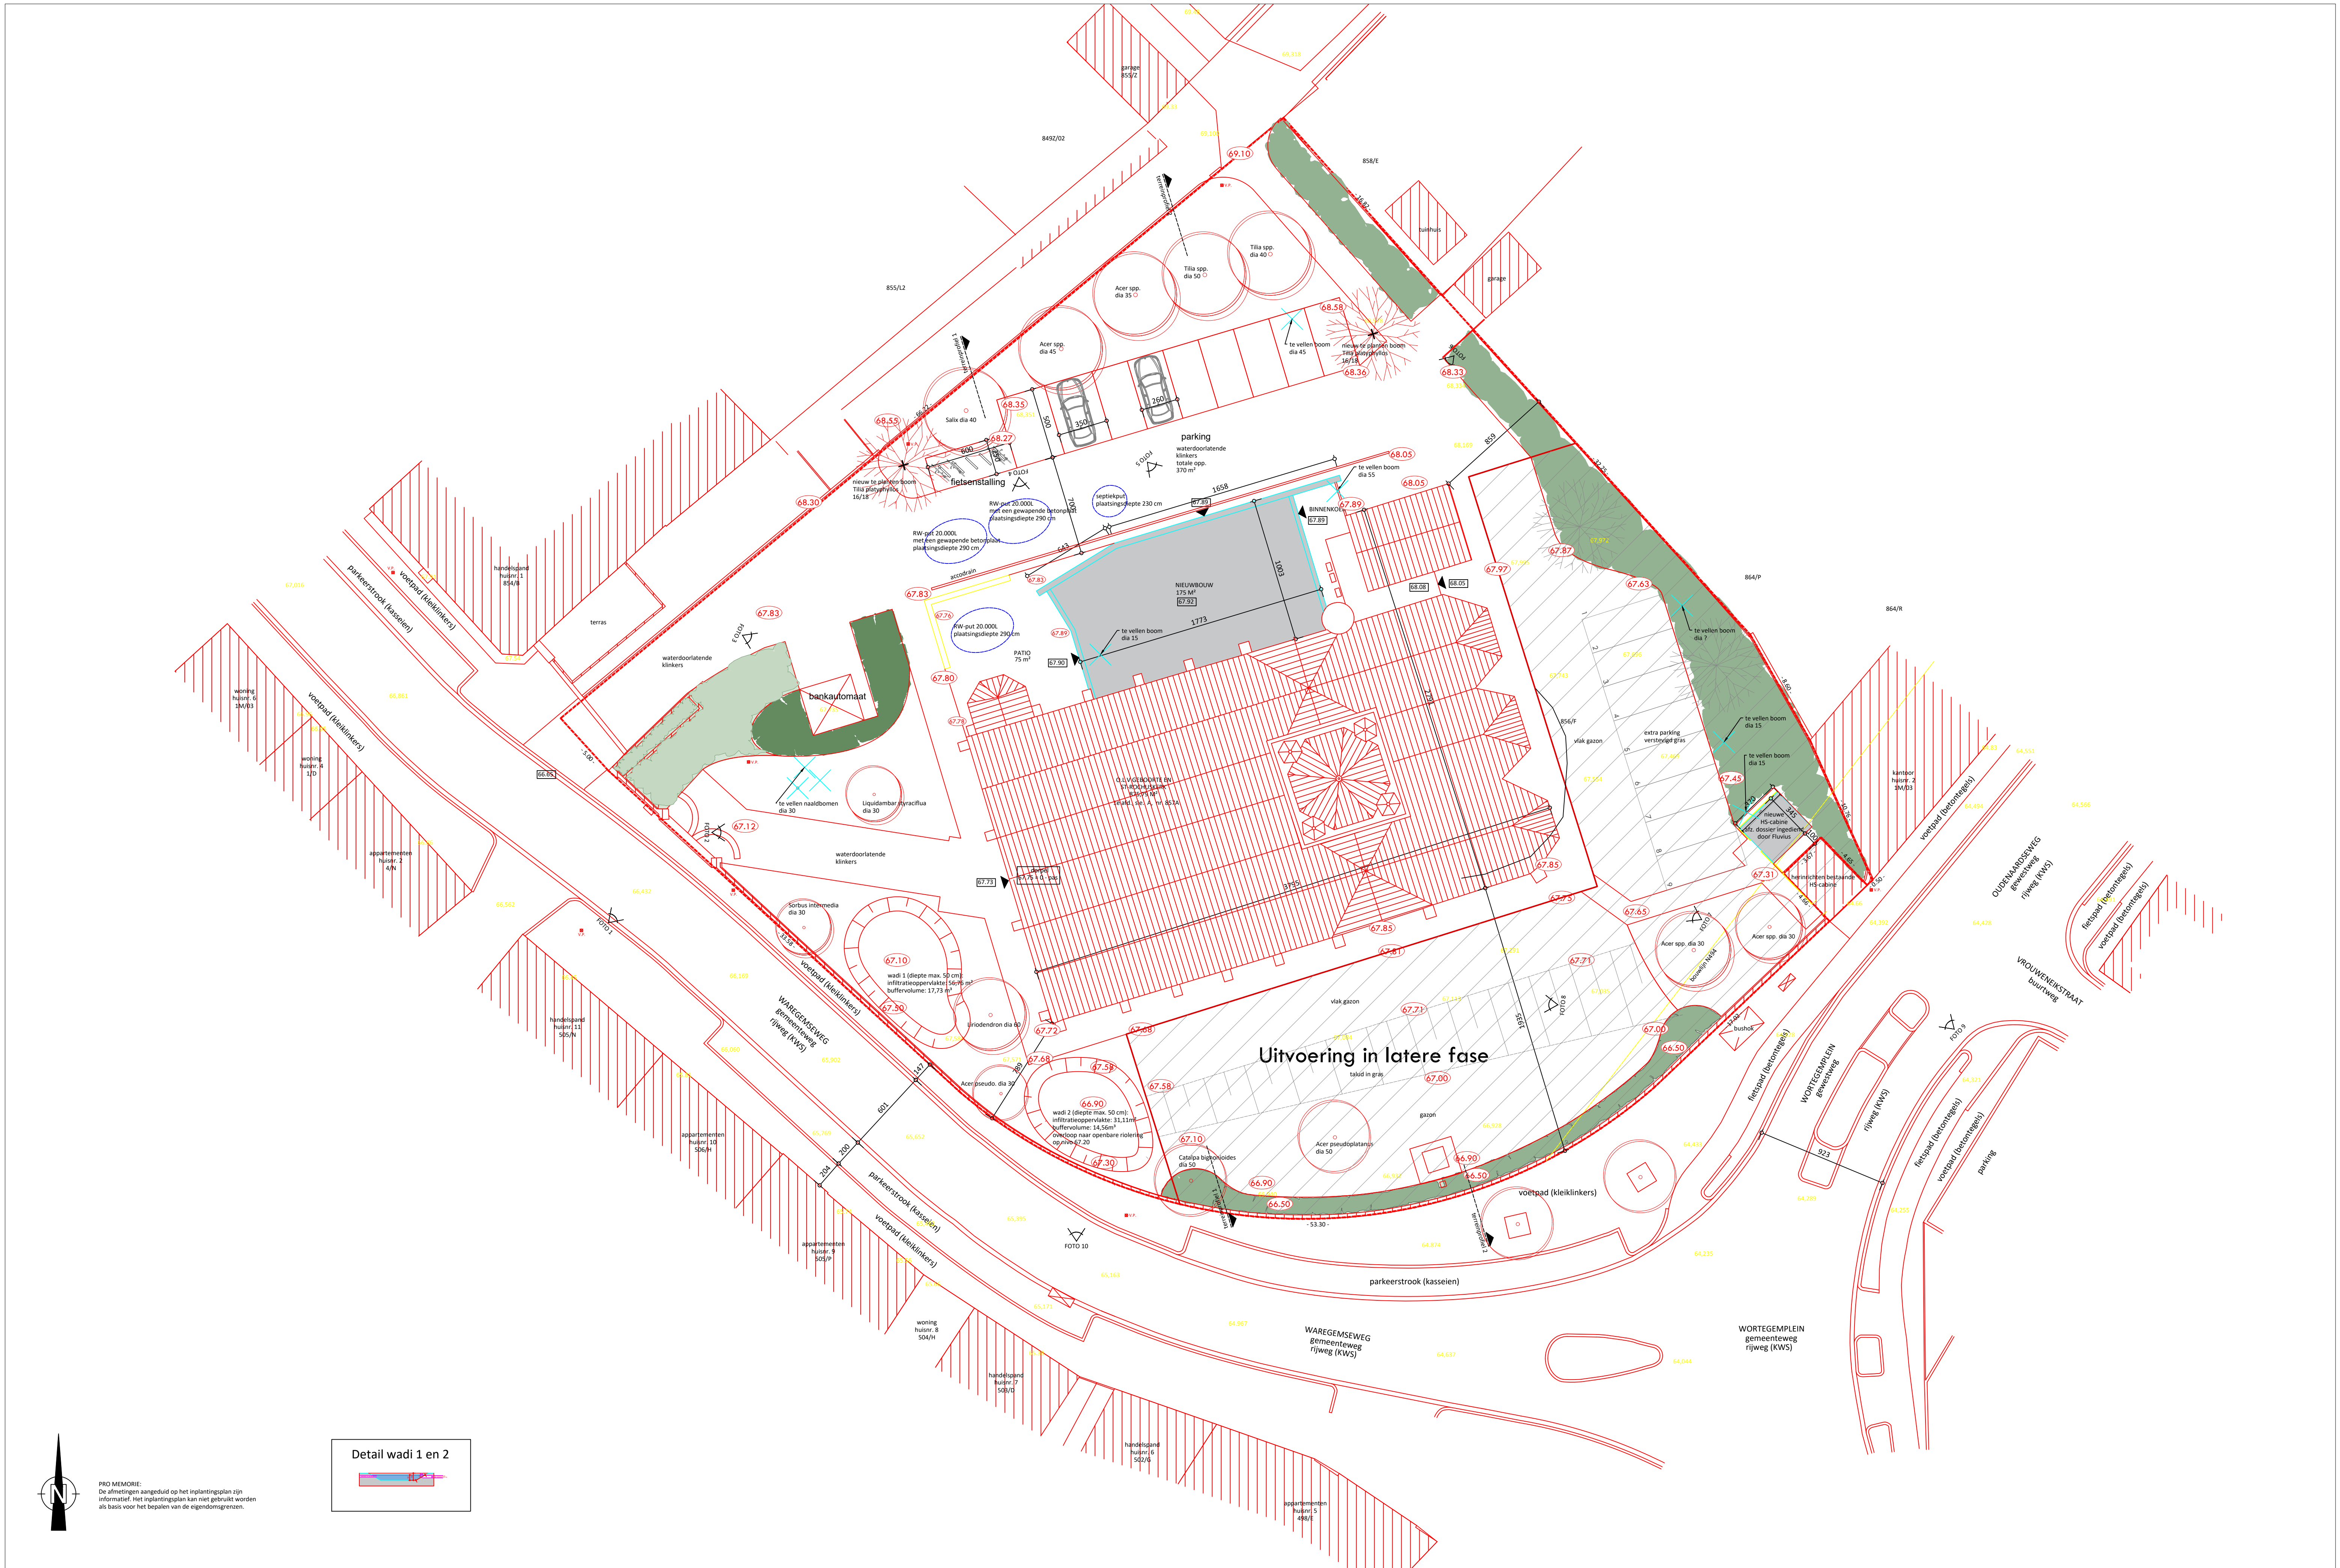


PRO MEMORIE:

De afmetingen aangeduid op het inplantingsplan zijn informatief. Het inplantingsplan kan niet gebruikt worden als basis voor het bepalen van de eigendomsgrenzen.

Detail wadi 1 en 2

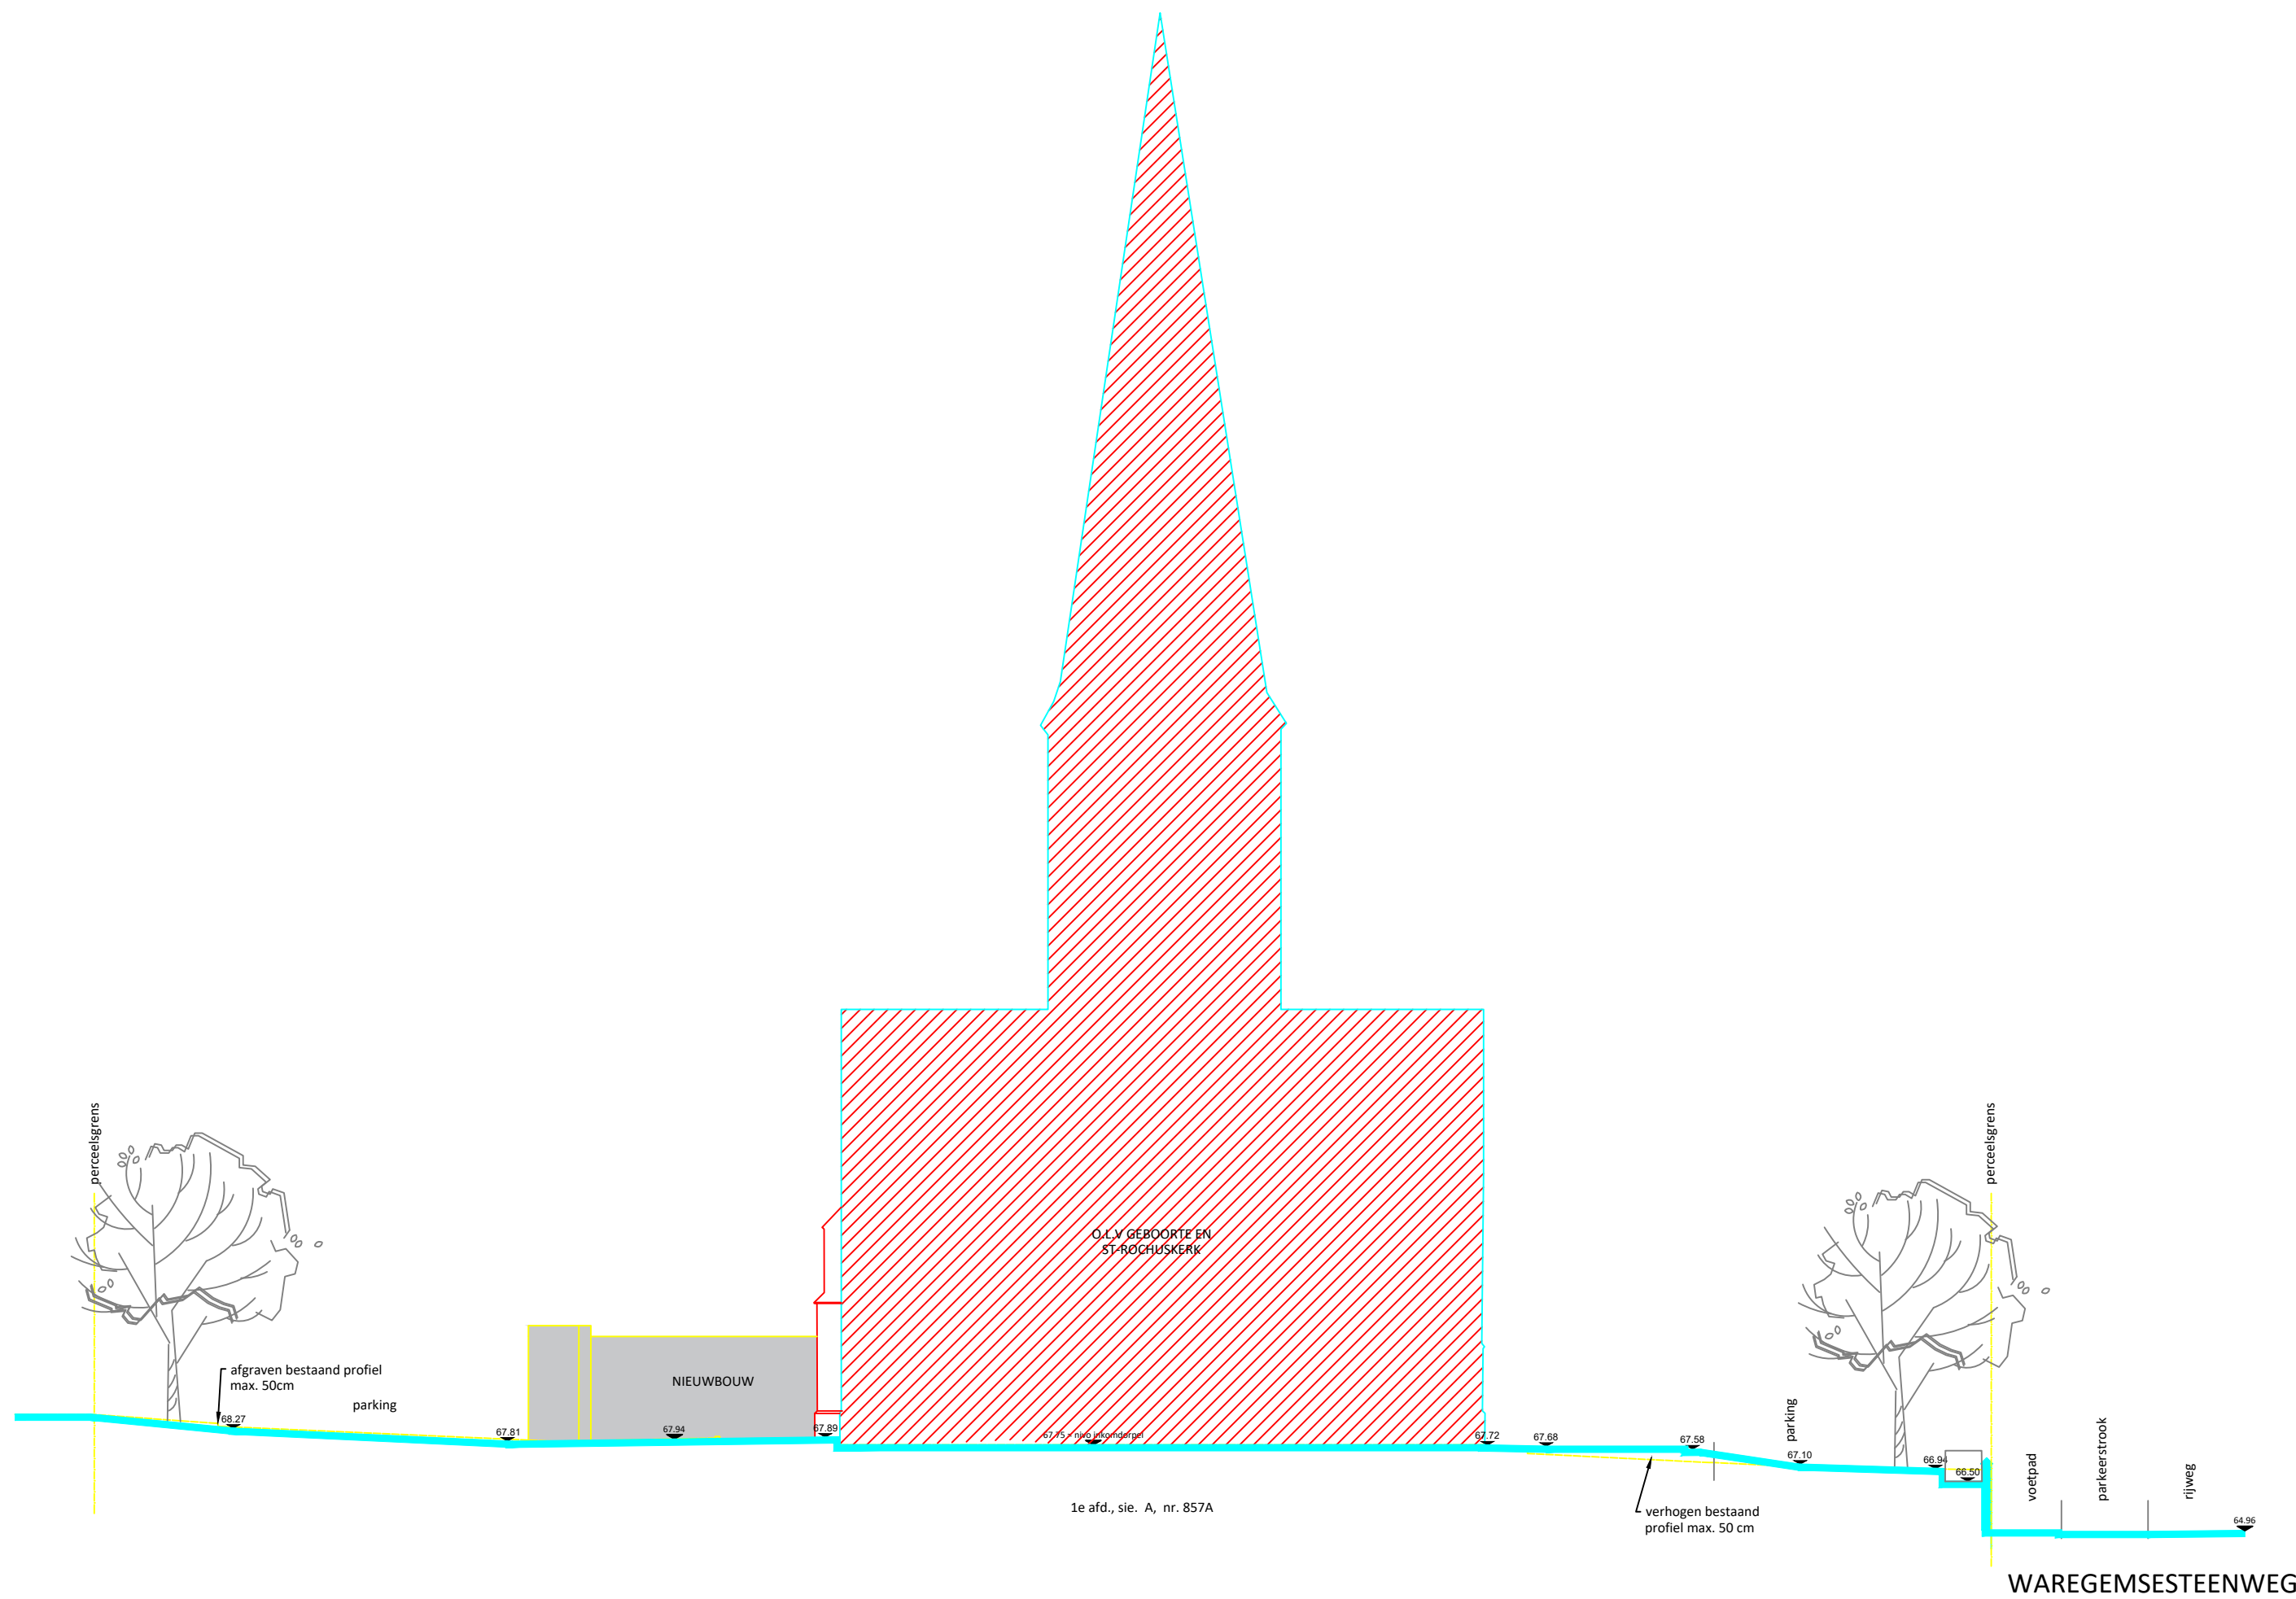


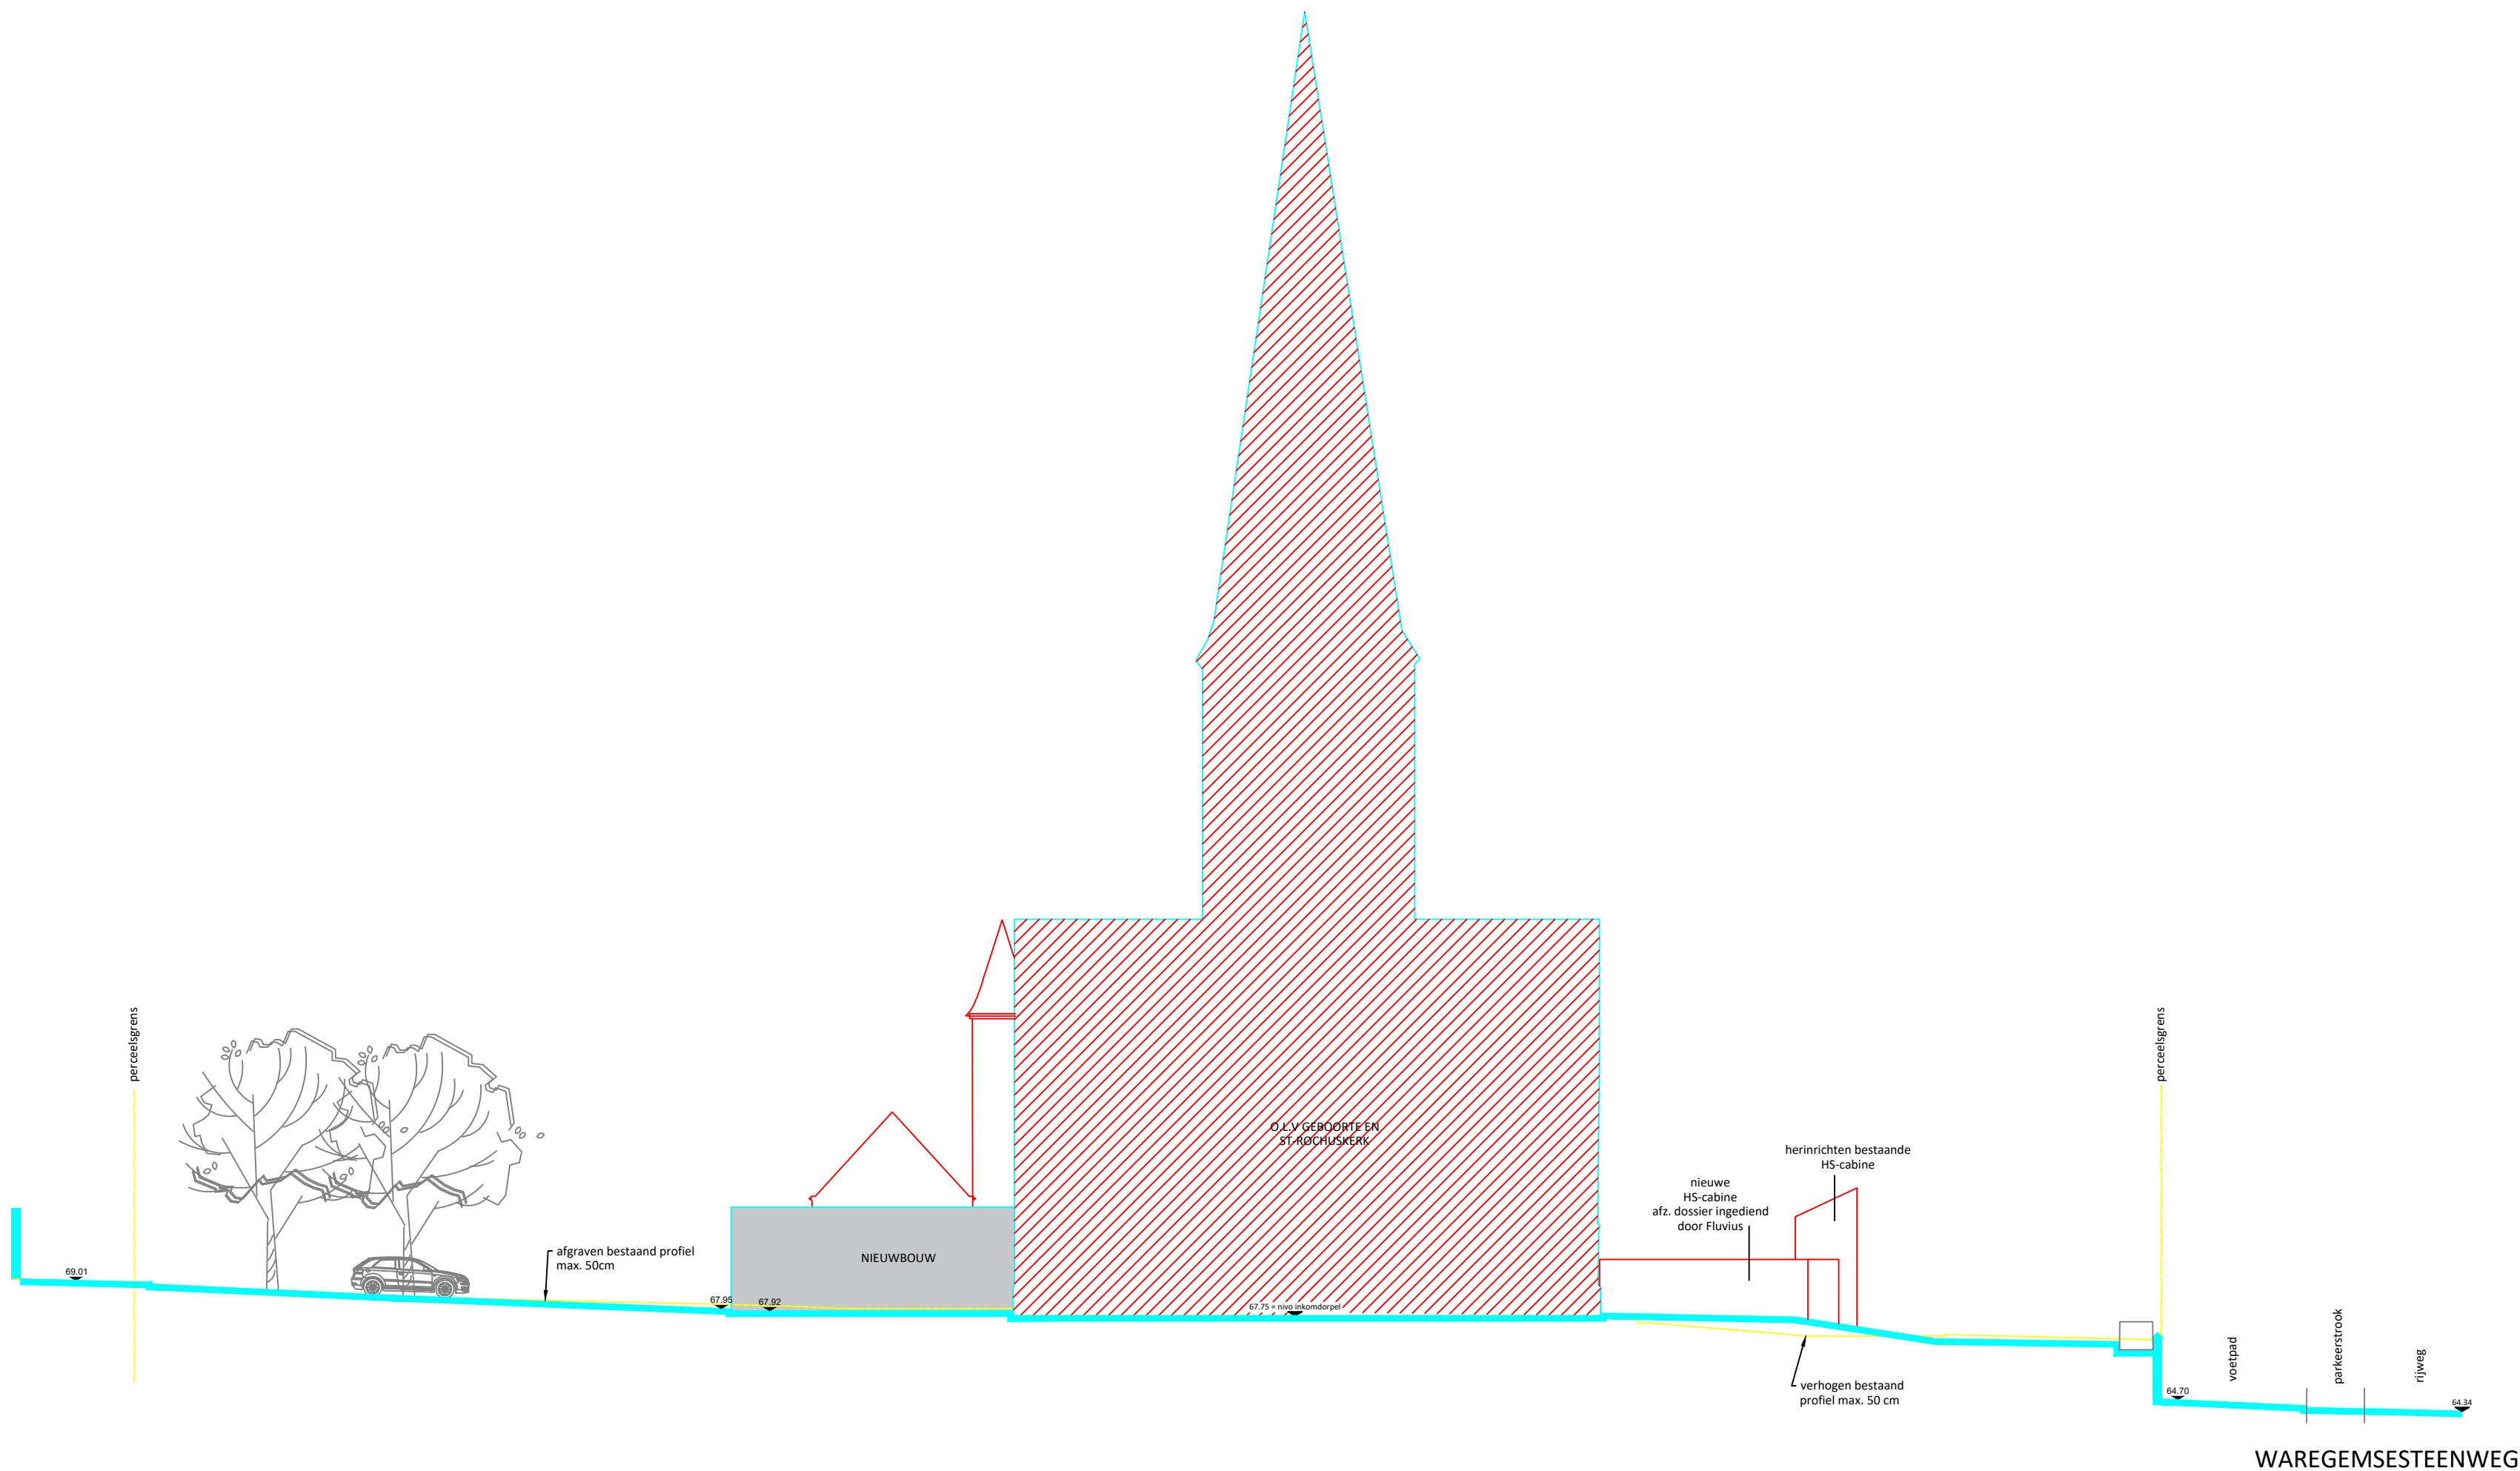

TERREINPROFIEL 2 nieuwe toestand
plan: BA_2021009_T_N_N02
nr. 21/57 afm. in cm
dat. 27/02/2024 sch. 1/200
0m 1m 5m 10m

dossier: 2021.009
VERBOUWEN EN HERBESTEMMEN VAN DE KERK O.L.VROUW GEBOORTE EN ST.-ROCHUS TOT POLYVALENTE ZAAL EN HERINRICHTEN HOOGSPANNINGSCABINE TOT VERBINDINGSTRAP
bouwheer: Gemeentebestuur Wortegem-Petegem
adres: Waregemseweg 35, 9790 Wortegem-Petegem
bouwplaats: Wortegemplein zn., 9790 Wortegem-Petegem


THV **DEMEYERE - BCQ ARCHITECTEN**
Veldstraat 71, 8500 Kortrijk

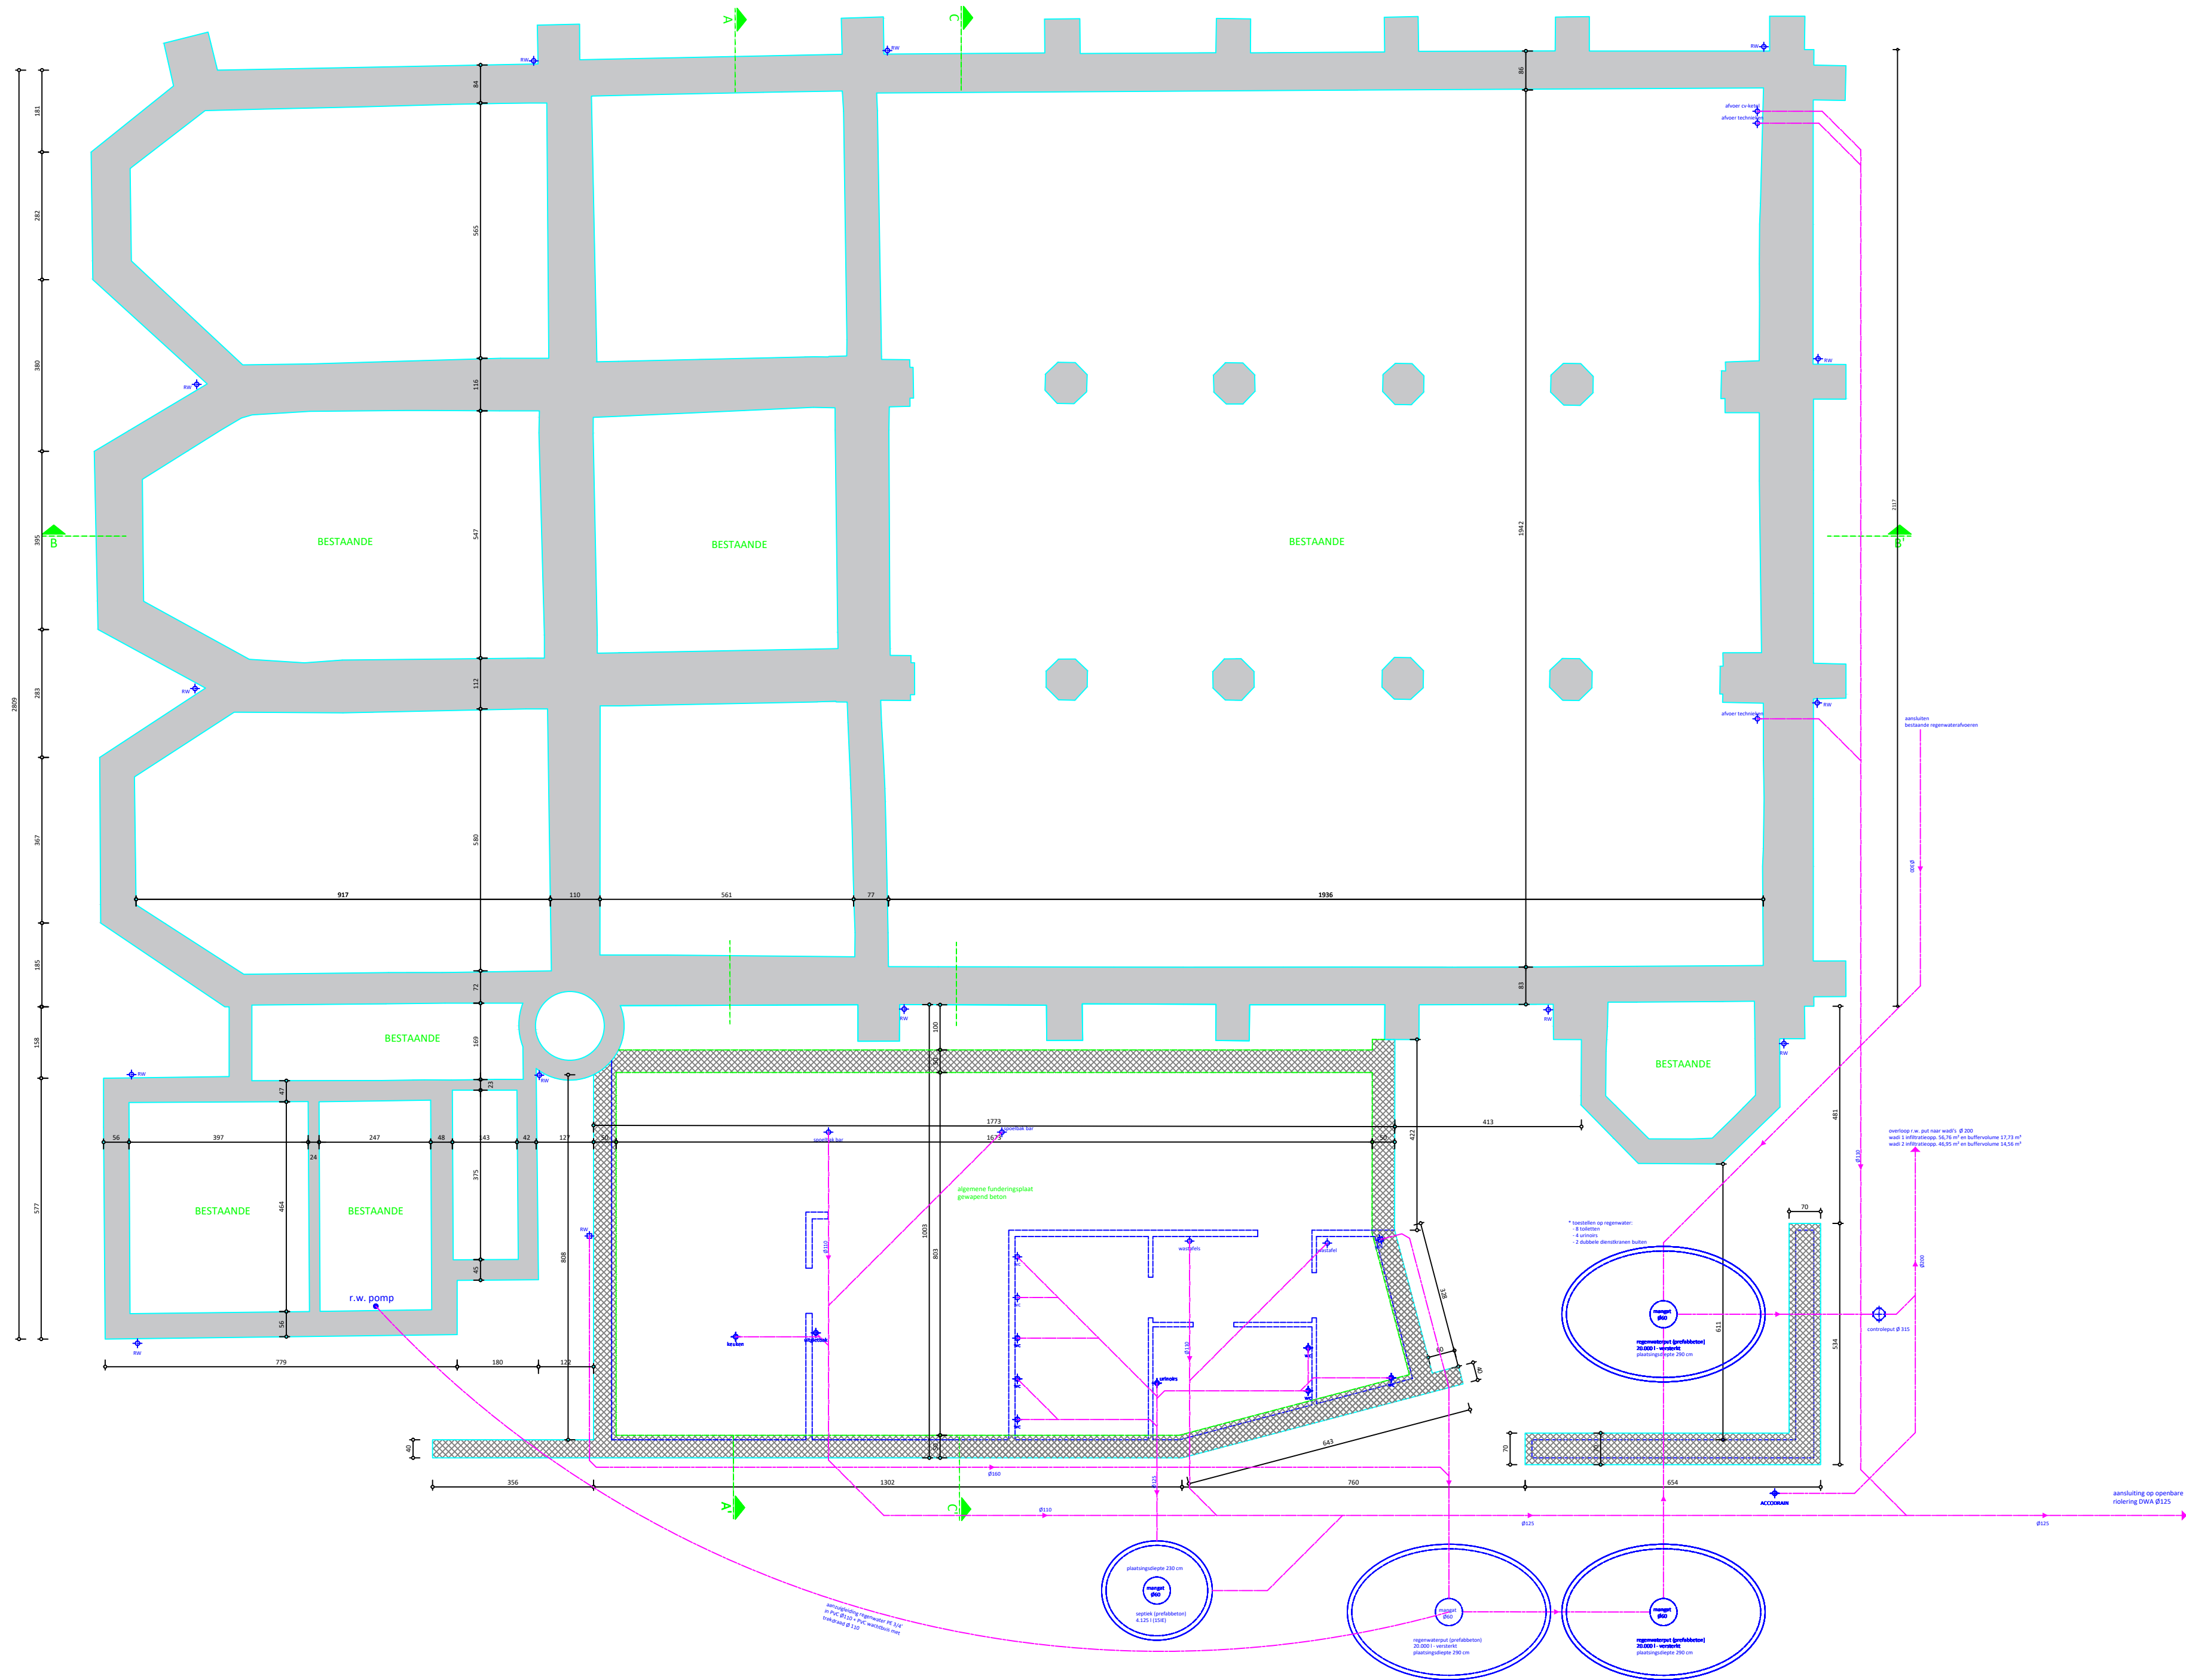

FUNDERING/RIOLERING nieuwe toestand
plan: BA_2021009_P_N_N01
nr. 22/57 afm. in cm
dat. 27/02/2024 sch. 1/100
0m 5m

dossier: 2021.009
VERBOUWEN EN HERBESTEMMEN VAN DE KERK O.L.VROUW GEBORTE EN ST.-ROCHUS TOT POLYVALENTE ZAAL EN HERINRICHTEN HOOGSPANNINGSCABINE TOT VERBINDINGSTRAP
bouwheer: Gemeentebestuur Wortegem-Petegem
adres: Waregemseweg 35, 9790 Wortegem-Petegem
bouwplaats: Wortegemplein zn., 9790 Wortegem-Petegem


THV DEMEYERE - BCQ ARCHITECTEN
Veldstraat 71, 8500 Kortrijk

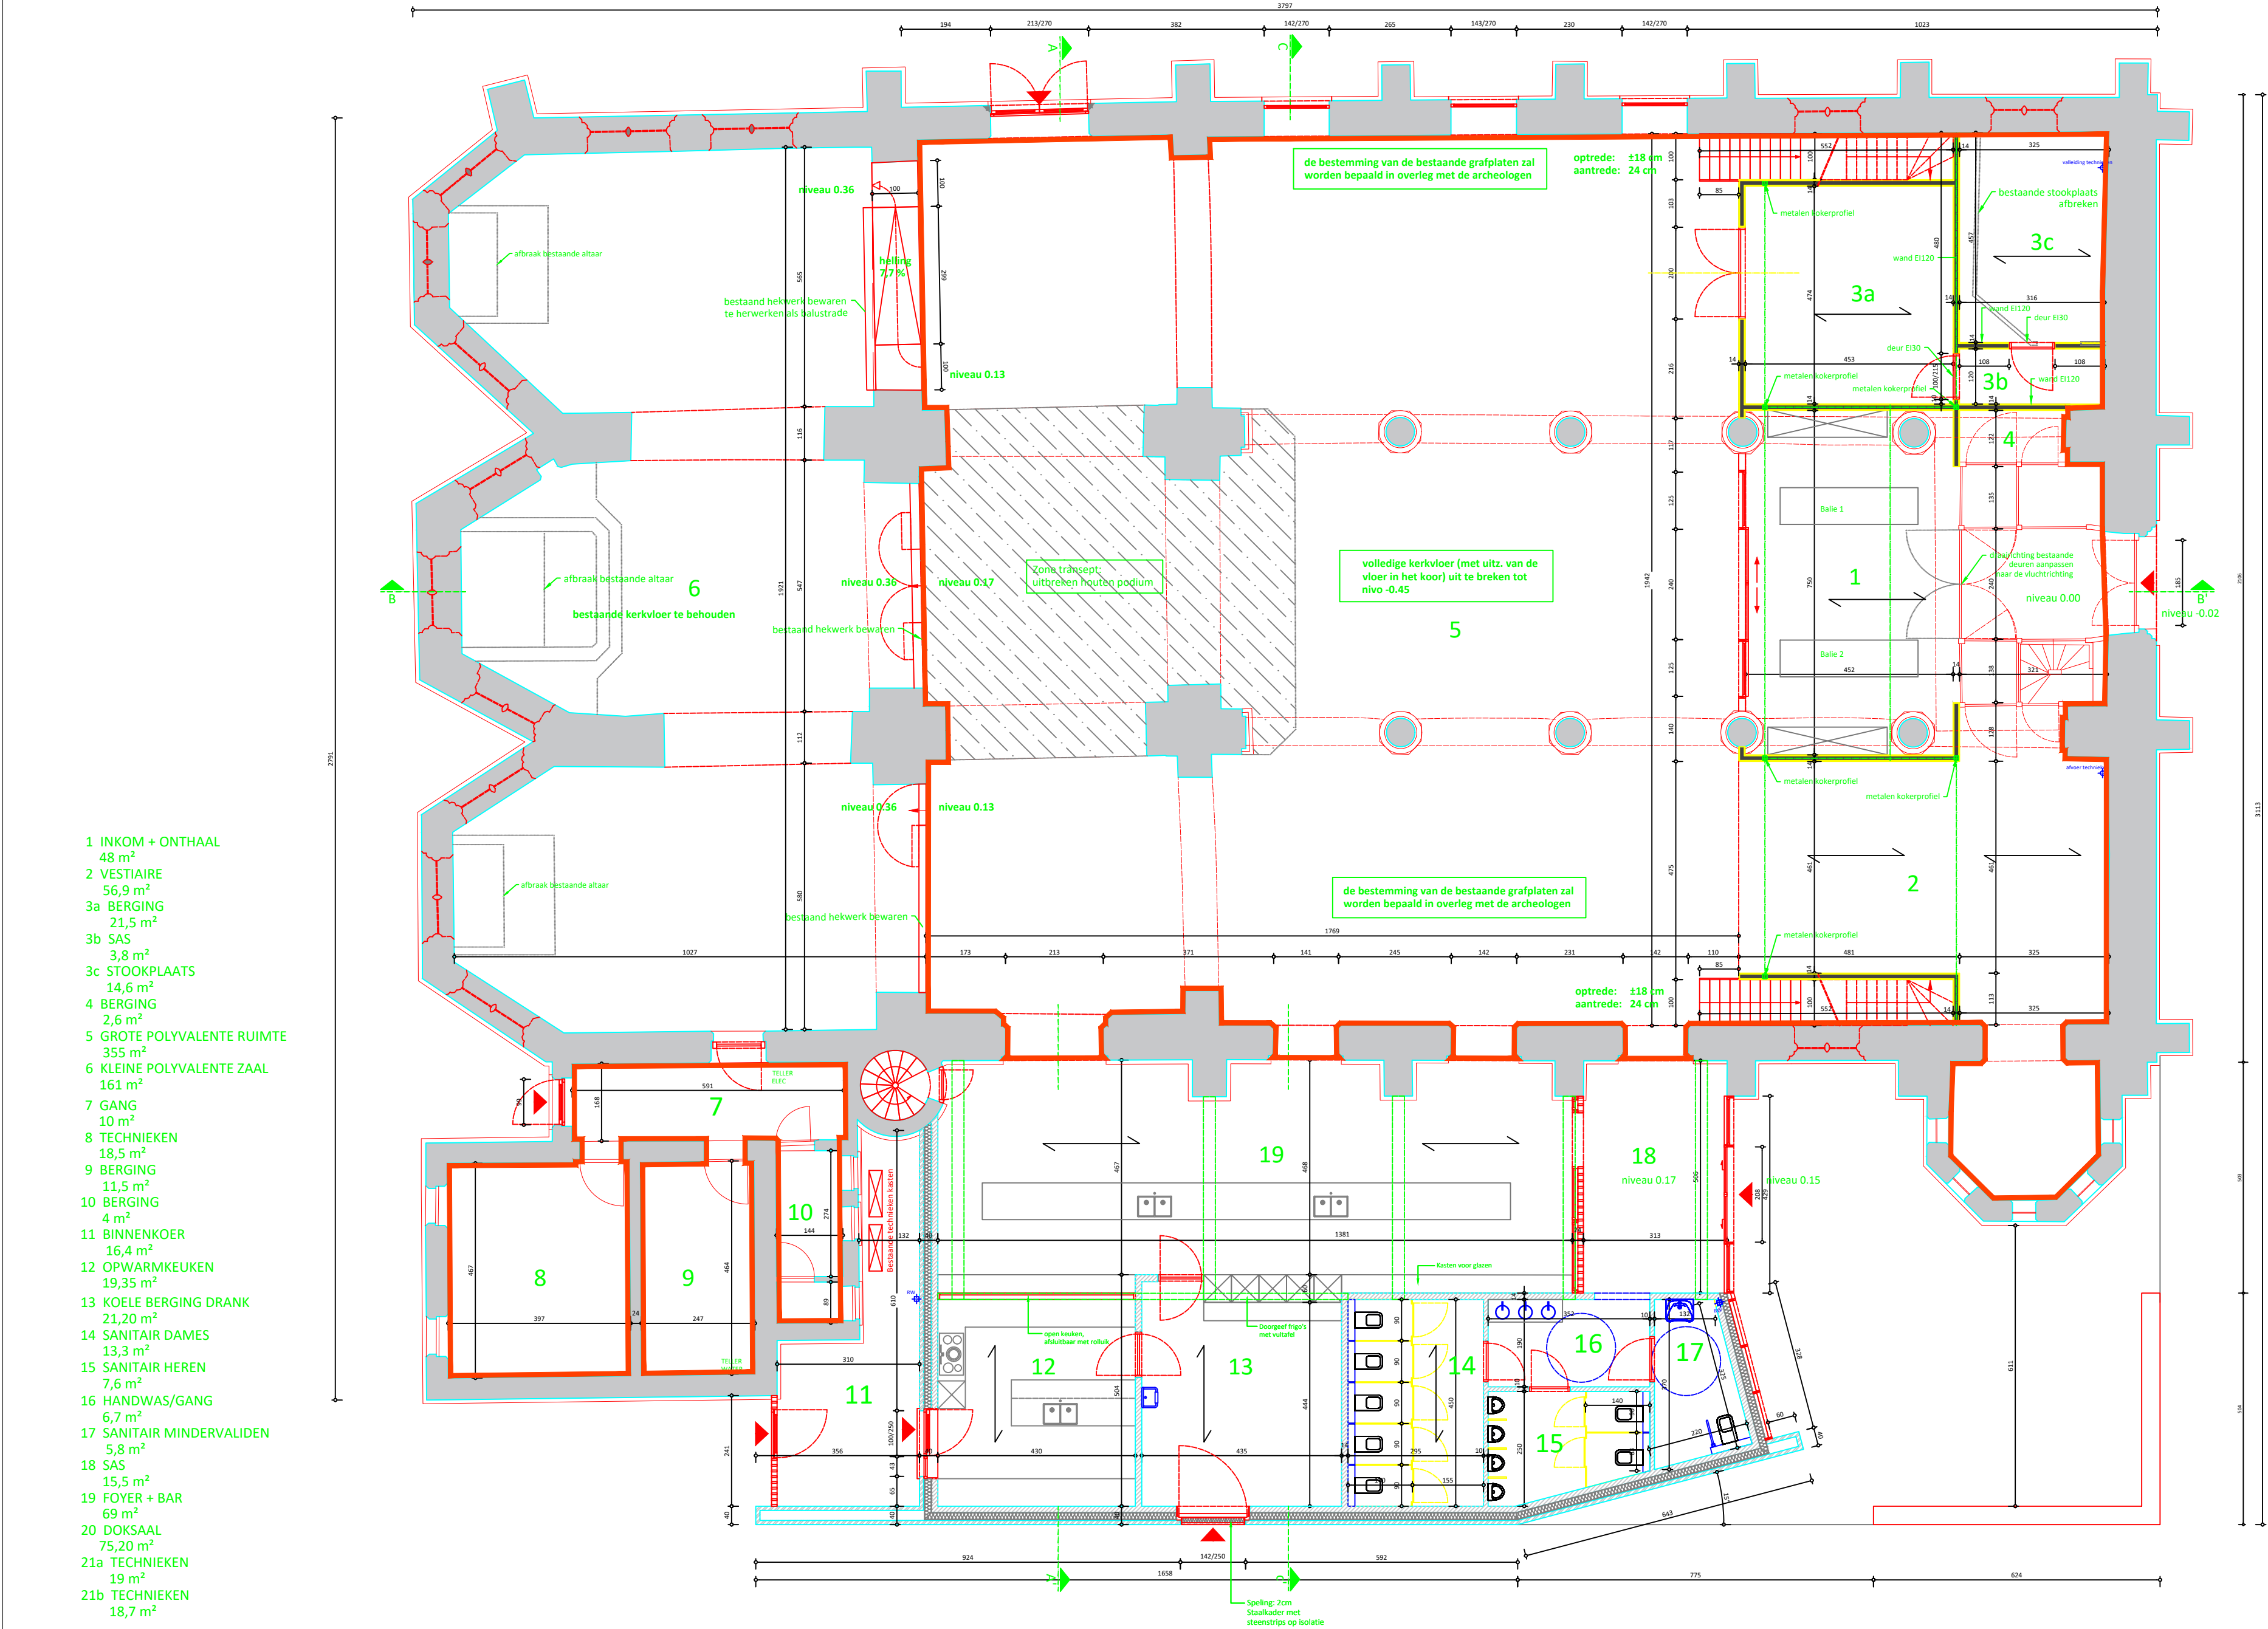

GRONDPLAN nieuwe toestand
plan: BA_2021009_P_N_002
nr. 23/57 afm. in cm
dat. 27/02/2024 sch. 1/100

dossier: 2021.009
VERBOUWEN EN HERBESTEMMEN VAN DE KERK O.L.VROUW GEBORTE EN ST.-ROCHUS TOT POLYVALENTE ZAAL EN HERINRICHTEN HOOGSPANNINGSCABINE TOT VERBINDINGSTRAP
bouwheer: Gemeentebestuur Wortegem-Petegem
adres: Waregemseweg 35, 9790 Wortegem-Petegem
bouwplaats: Wortegemplein zn., 9790 Wortegem-Petegem

THV **DEMEYERE - BCQ ARCHITECTEN**
Veldstraat 71, 8500 Kortrijk

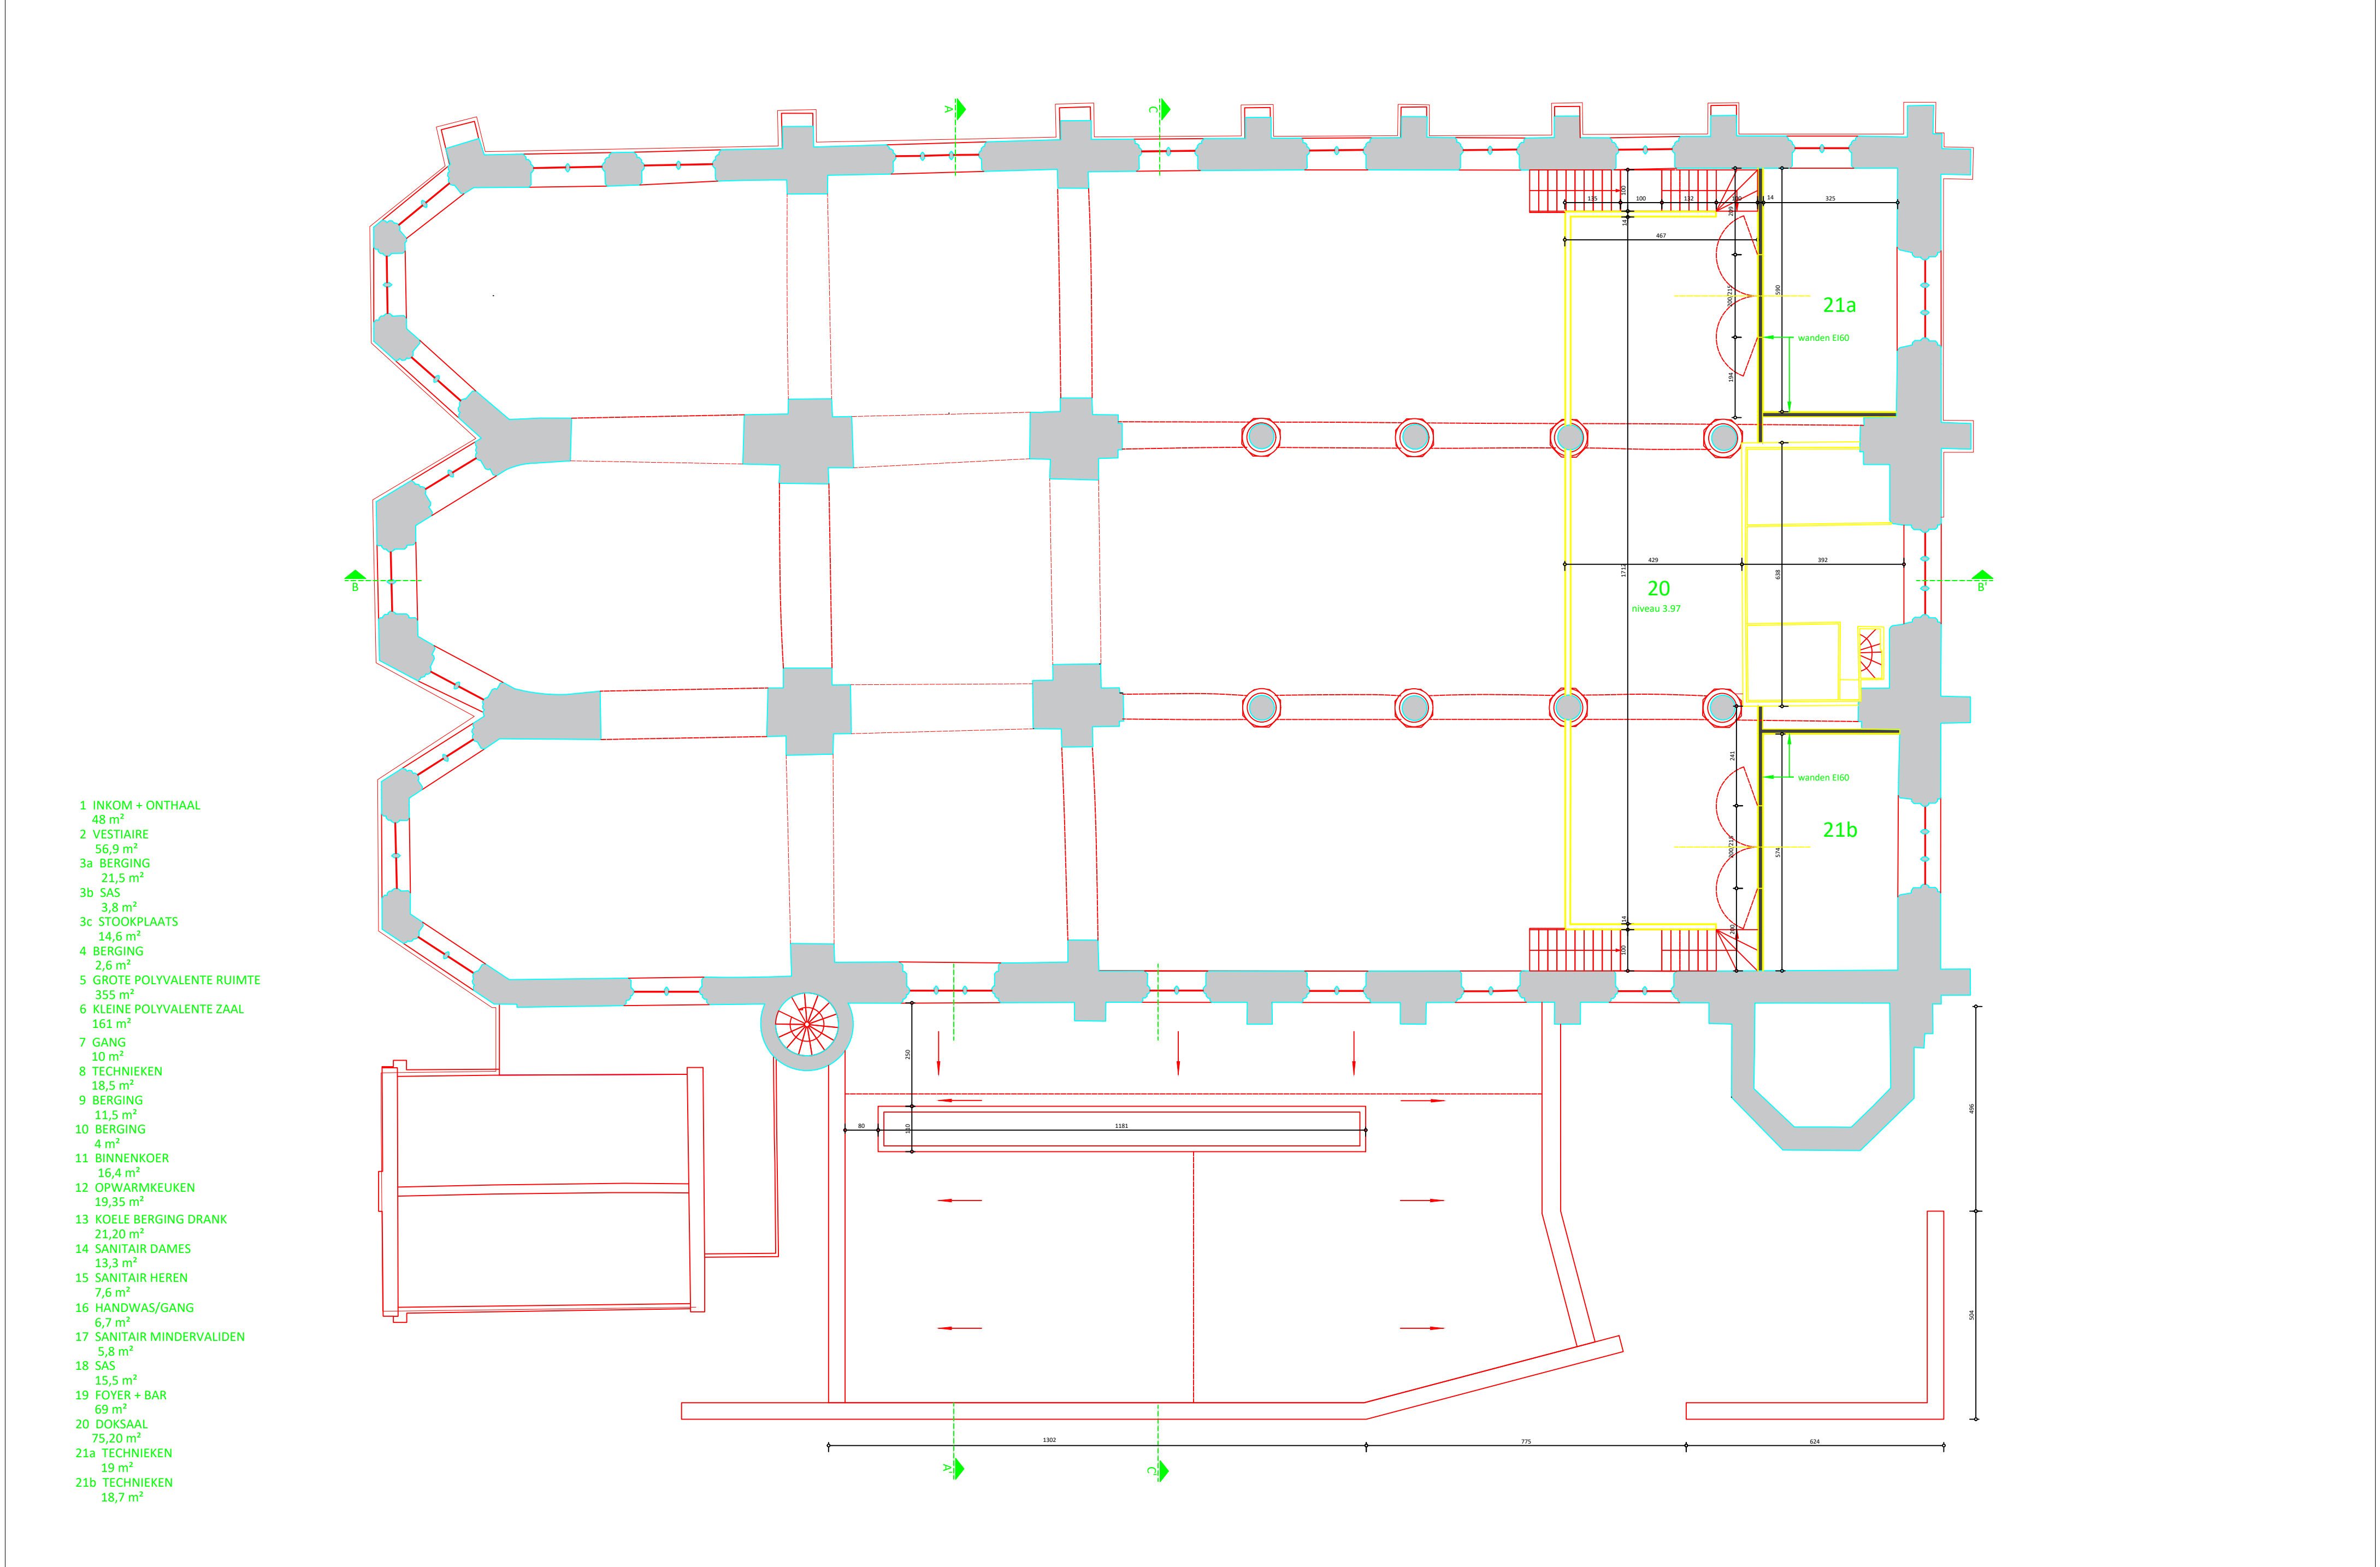

- 1 INKOM + ONTHAAL
48 m²
- 2 VESTIAIRE
56,9 m²
- 3a BERGING
21,5 m²
- 3b SAS
3,8 m²
- 3c STOOKPLAATS
14,6 m²
- 4 BERGING
2,6 m²
- 5 GROTE POLYVALENTE RUIMTE
355 m²
- 6 KLEINE POLYVALENTE ZAAL
161 m²
- 7 GANG
10 m²
- 8 TECHNIEKEN
18,5 m²
- 9 BERGING
11,5 m²
- 10 BERGING
4 m²
- 11 BINNENKOER
16,4 m²
- 12 OPWARMKEUKEN
19,35 m²
- 13 KOELE BERGING DRANK
21,20 m²
- 14 SANITAIR DAMES
13,3 m²
- 15 SANITAIR HEREN
7,6 m²
- 16 HANDWAS/GANG
6,7 m²
- 17 SANITAIR MINDERVALIDEN
5,8 m²
- 18 SAS
15,5 m²
- 19 FOYER + BAR
69 m²
- 20 DOKSAAL
75,20 m²
- 21a TECHNIEKEN
19 m²
- 21b TECHNIEKEN
18,7 m²

LEGENDE PLANNEN

	Bestaande constructie
	Binnenmetselwerk, snelbouwsteen
	Parement
	Lichte wanden
	Beton
	Thermische isolatie (PUR)
	Akoestische panelen
	Zone uit te breken kerkvloer
	Regenwater
	Afvalwater
	Toiletwater

LEGENDE GEVELS

De bestaande gevelmaterialen blijven behouden.
(zie foto's bestaande toestand)

Nieuwe aanpassingen aan de zuidgevel van de kerk:

- 1 Buitenschrijnwerk in aluminium, kleur zwart
- 2 Dorpels in blauwe hardsteen

Materialen nieuw gedeelte:

- 3 Parement in roodbruin genuanceerde baksteen
- 4 Gevelbekleding in HPL-platen, kleur zwart
- 5 Buitenschrijnwerk in aluminium, kleur zwart/stalen kader bekleed met steenstrips
- 6 Dorpels in blauwe hardsteen
- 7 Afvoeren in zink

LEGENDE bestaande/nieuwe toestand

plan: BA_2021009_L_BN_BN01

nr. 25/57 afm. in cm

dat. 27/02/2024 sch. 1/100

0m 1m 2m

2021.009

VERBOUWEN EN HERBESTEMMEN VAN DE KERK O.L.VROUW GEBORTE EN ST.-ROCHUS TOT POLYVALENTE ZAAL EN HERINRICHTEN HOOGSPANNINGS CABINE TOT VERBINDINGSTRAP

Gemeentebestuur Wortegem-Petegem

Waregemseweg 35, 9790 Wortegem-Petegem

Wortegemplein zn., 9790 Wortegem-Petegem

dossier:

bouwheer:

adres:

bouwplaats:

THV **DEMEYERE - BCQ ARCHITECTEN**

Veldstraat 71, 8500 Kortrijk



NOORDGEVEL nieuwe toestand
plan: BA_2021009_G_N_N01

nr: 26/57 afm. in cm
dat. 27/02/2024 sch. 1/100




dossier: 2021.009
VERBOUWEN EN HERBESTEMMEN VAN DE KERK O.L.YVROUW GEROORTE EN ST.-ROCHUS TOT POLYVALENTE ZAAL EN HERINRICHTEN HOOGSPANNINGSKABINE TOT VERBINDINGSTRAP

bouwheer: Gemeentebestuur Wortegem-Petegem
adres: Waregemseweg 35, 9790 Wortegem-Petegem

bouwplaats: Wortegemplein zn., 9790 Wortegem-Petegem

THV DEMEYERE - BCQ ARCHITECTEN

Veldstraat 71, 8500 Kortrijk

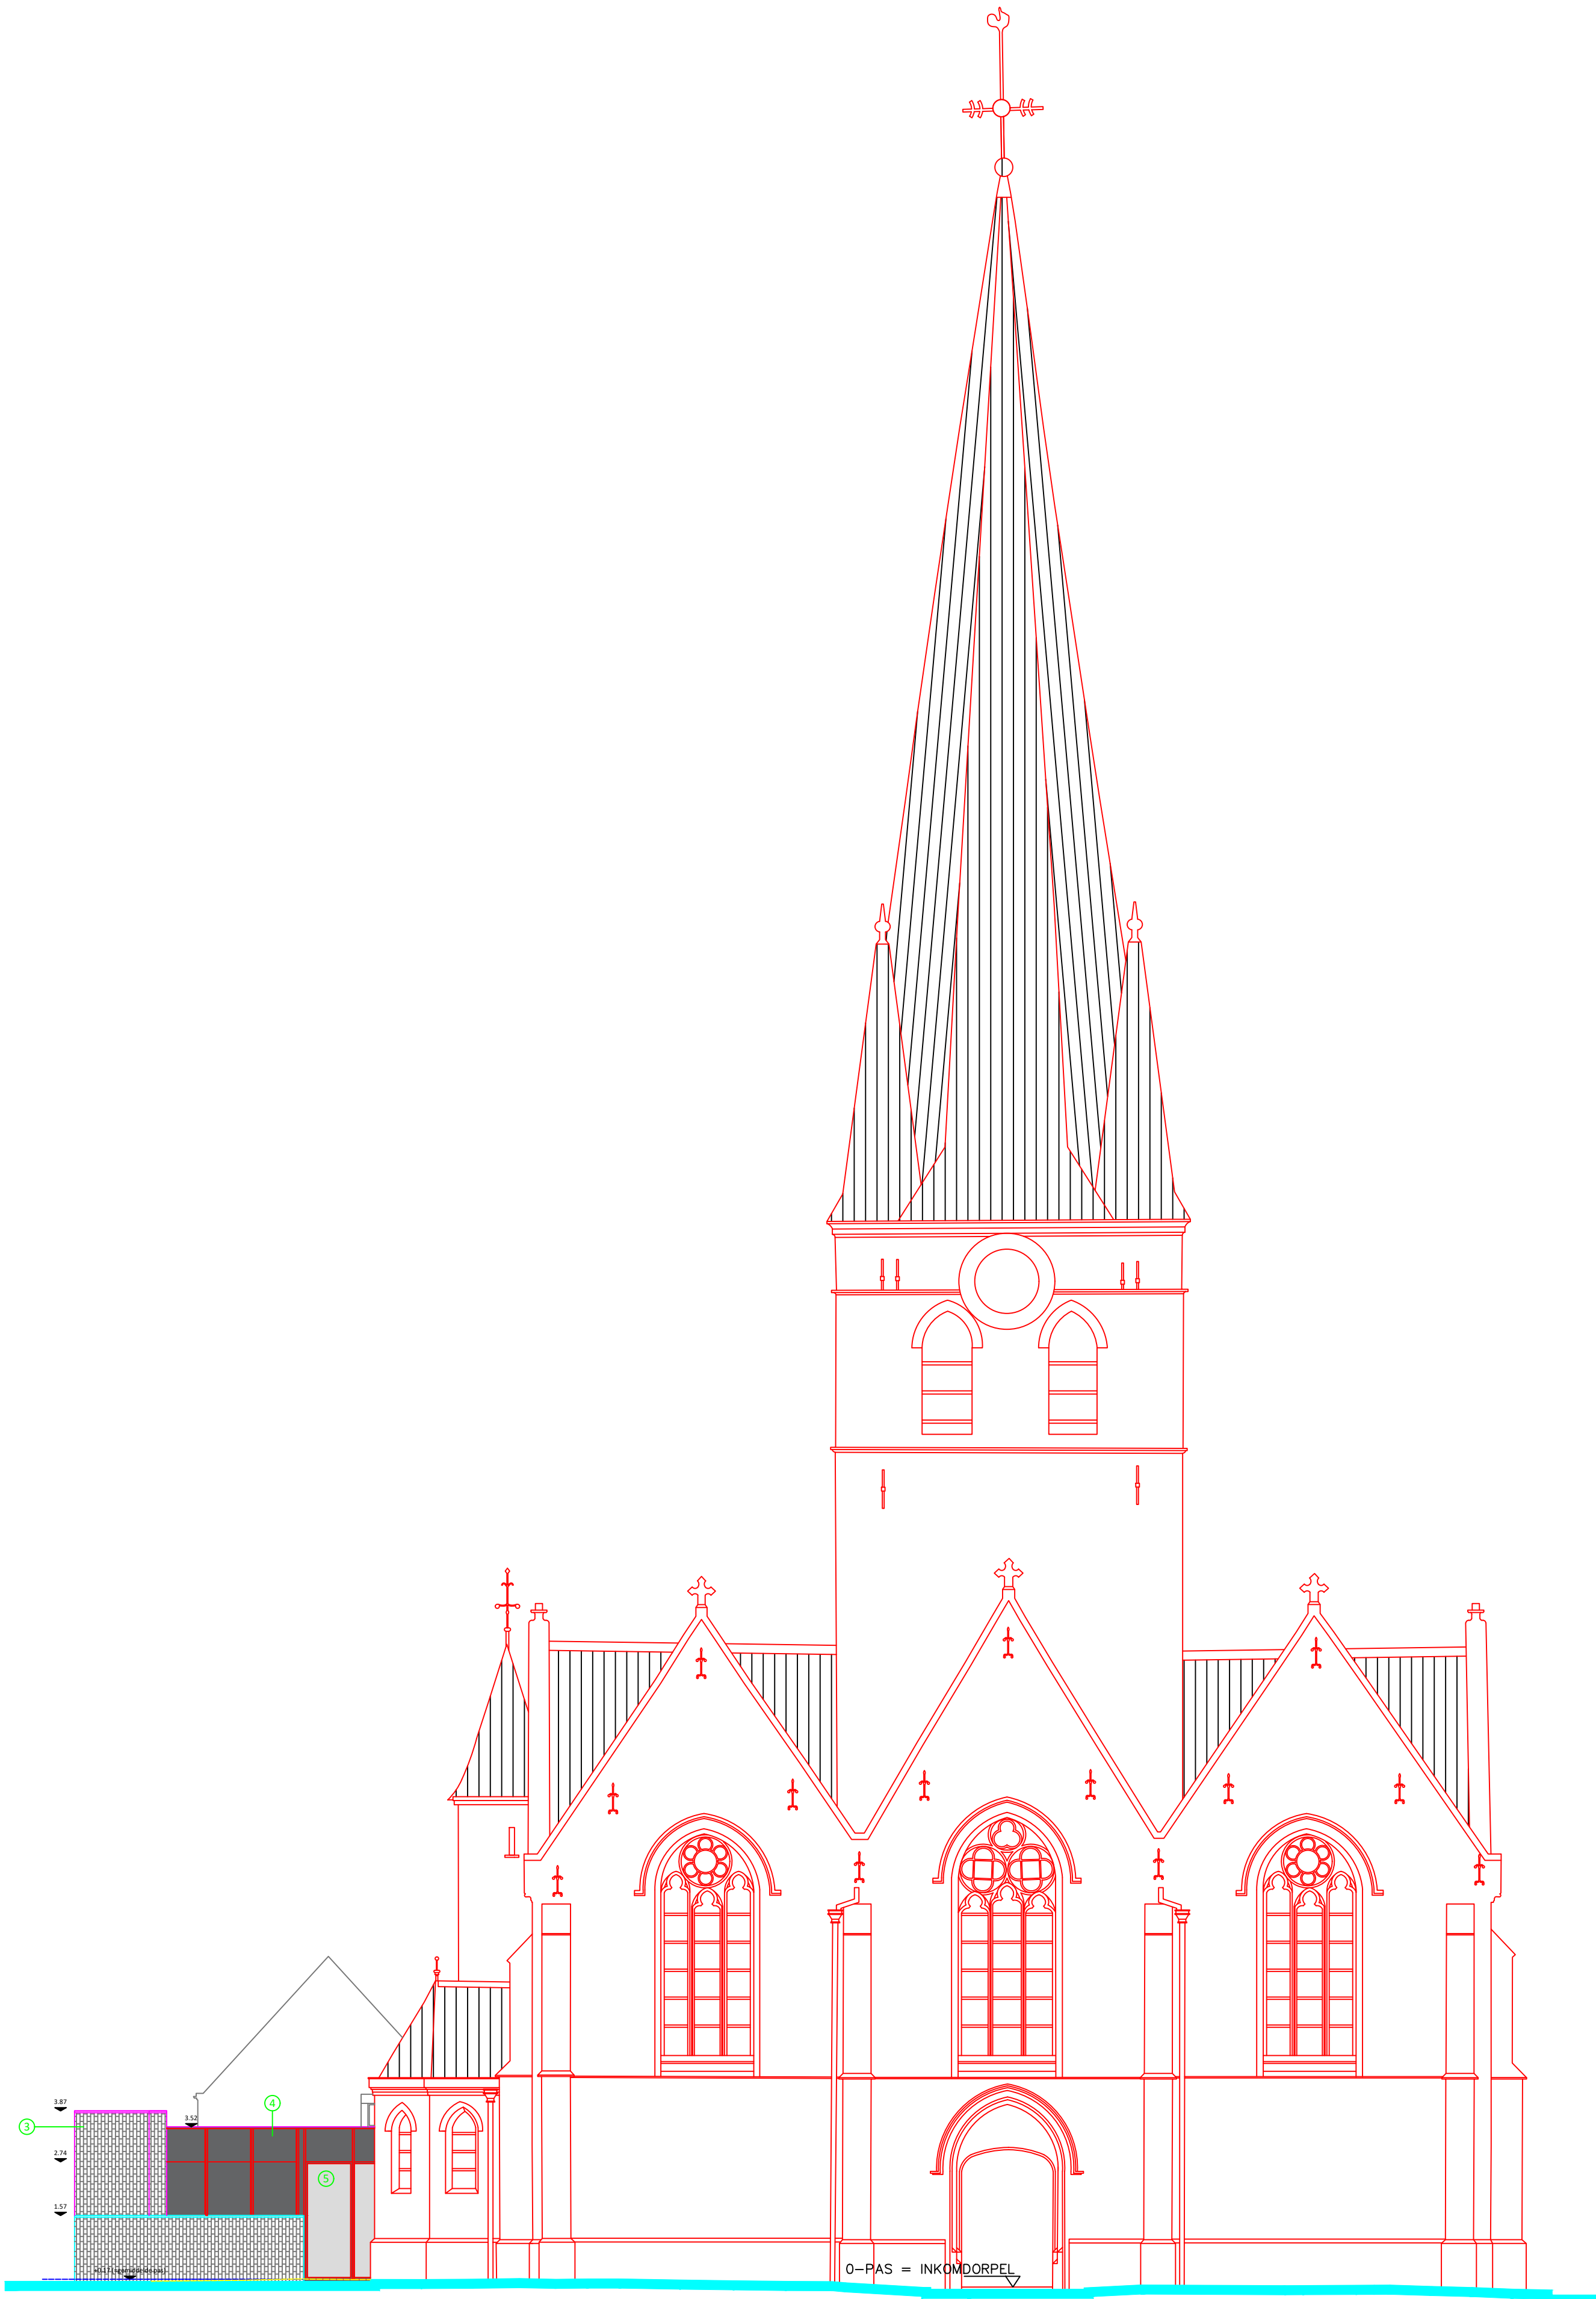

WESTGEVEL nieuwe toestand

plan: BA_2021009_G_N_N02

nr. 27/57 afm. in cm

dat. 27/02/2024 sch. 1/100

0m 1m 5m

dossier:

2021.009

VERBOUWEN EN HERBESTEMMEN VAN DE KERK O.L.VROUW GEBORTE EN ST.-ROCHUS TOT POLYVALENTE ZAAL EN HERINRICHTEN HOOGSPANNINGSCABINE TOT VERBINDINGSTRAP

bouwheer:

Gemeentebestuur Wortegem-Petegem

adres:

Waregemseweg 35, 9790 Wortegem-Petegem

bouwplaats:


Wortegemplein zn., 9790 Wortegem-Petegem

THV **DEMEYERE - BCQ ARCHITECTEN**

Veldstraat 71, 8500 Kortrijk






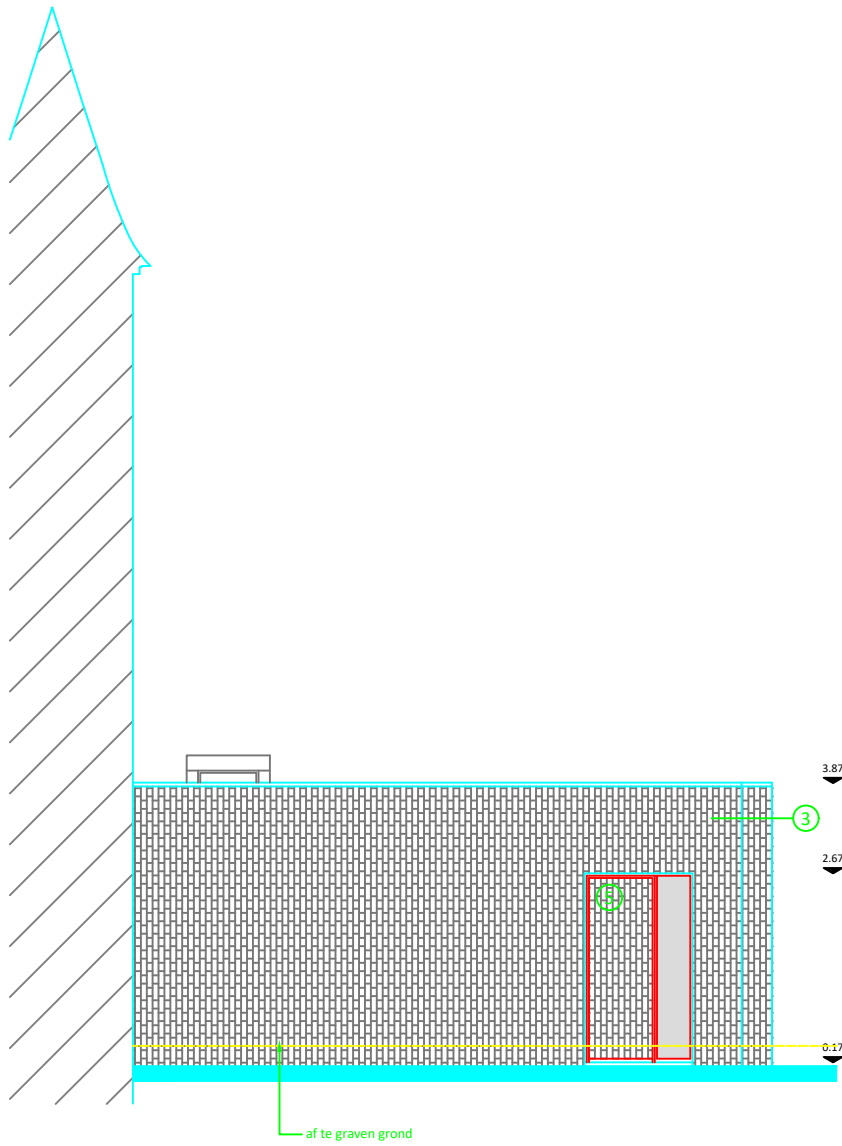

ACHTERGEVEL NIEUWBOUW nieuwe toestand
plan: BA_2021009_G_N_N05
nr. 30/57 afm. in cm
dat. 27/02/2024 sch. 1/100
0m 1m 5m

dossier: 2021.009
VERBOUWEN EN HERBESTEMMEN VAN DE KERK O.L.VROUW GEBORTE EN ST.-ROCHUS TOT POLYVALENTE ZAAL EN HERINRICHTEN HOOGSPANNINGS CABINE TOT VERBINDINGSTRAP
bouwheer: Gemeentebestuur Wortegem-Petegem
adres: Waregemseweg 35, 9790 Wortegem-Petegem
bouwplaats: Wortegemplein zn., 9790 Wortegem-Petegem


THV **DEMEYERE - BCQ ARCHITECTEN**
Veldstraat 71, 8500 Kortrijk

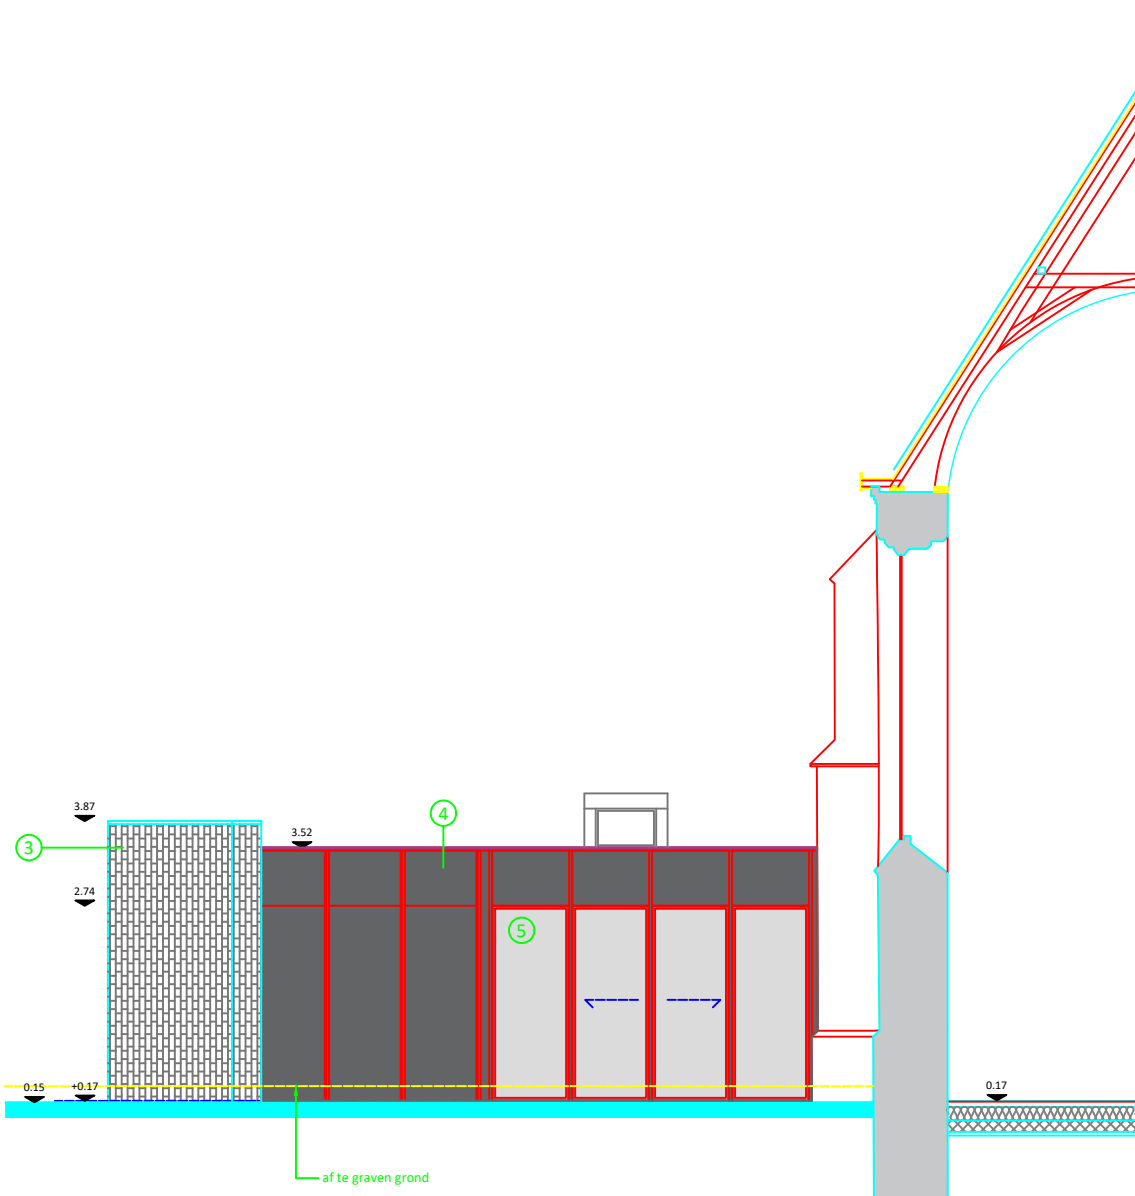



VOORGEVEL NIEUWBOUW nieuwe toestand
plan: BA_2021009_G_N_N06
nr. 31/57 afm. in cm
dat. 27/02/2024 sch. 1/100
0m 1m 5m


dossier: 2021.009
VERBOUWEN EN HERBESTEMMEN VAN DE KERK O.L.VROUW GEBORTE EN ST.-ROCHUS TOT POLYVALENTE ZAAL EN HERINRICHTEN HOOGSPANNINGS CABINE TOT VERBINDINGSTRAP
bouwheer: Gemeentebestuur Wortegem-Petegem
adres: Waregemseweg 35, 9790 Wortegem-Petegem
bouwplaats: Wortegemplein zn., 9790 Wortegem-Petegem


THV **DEMEYERE - BCQ ARCHITECTEN**
Veldstraat 71, 8500 Kortrijk

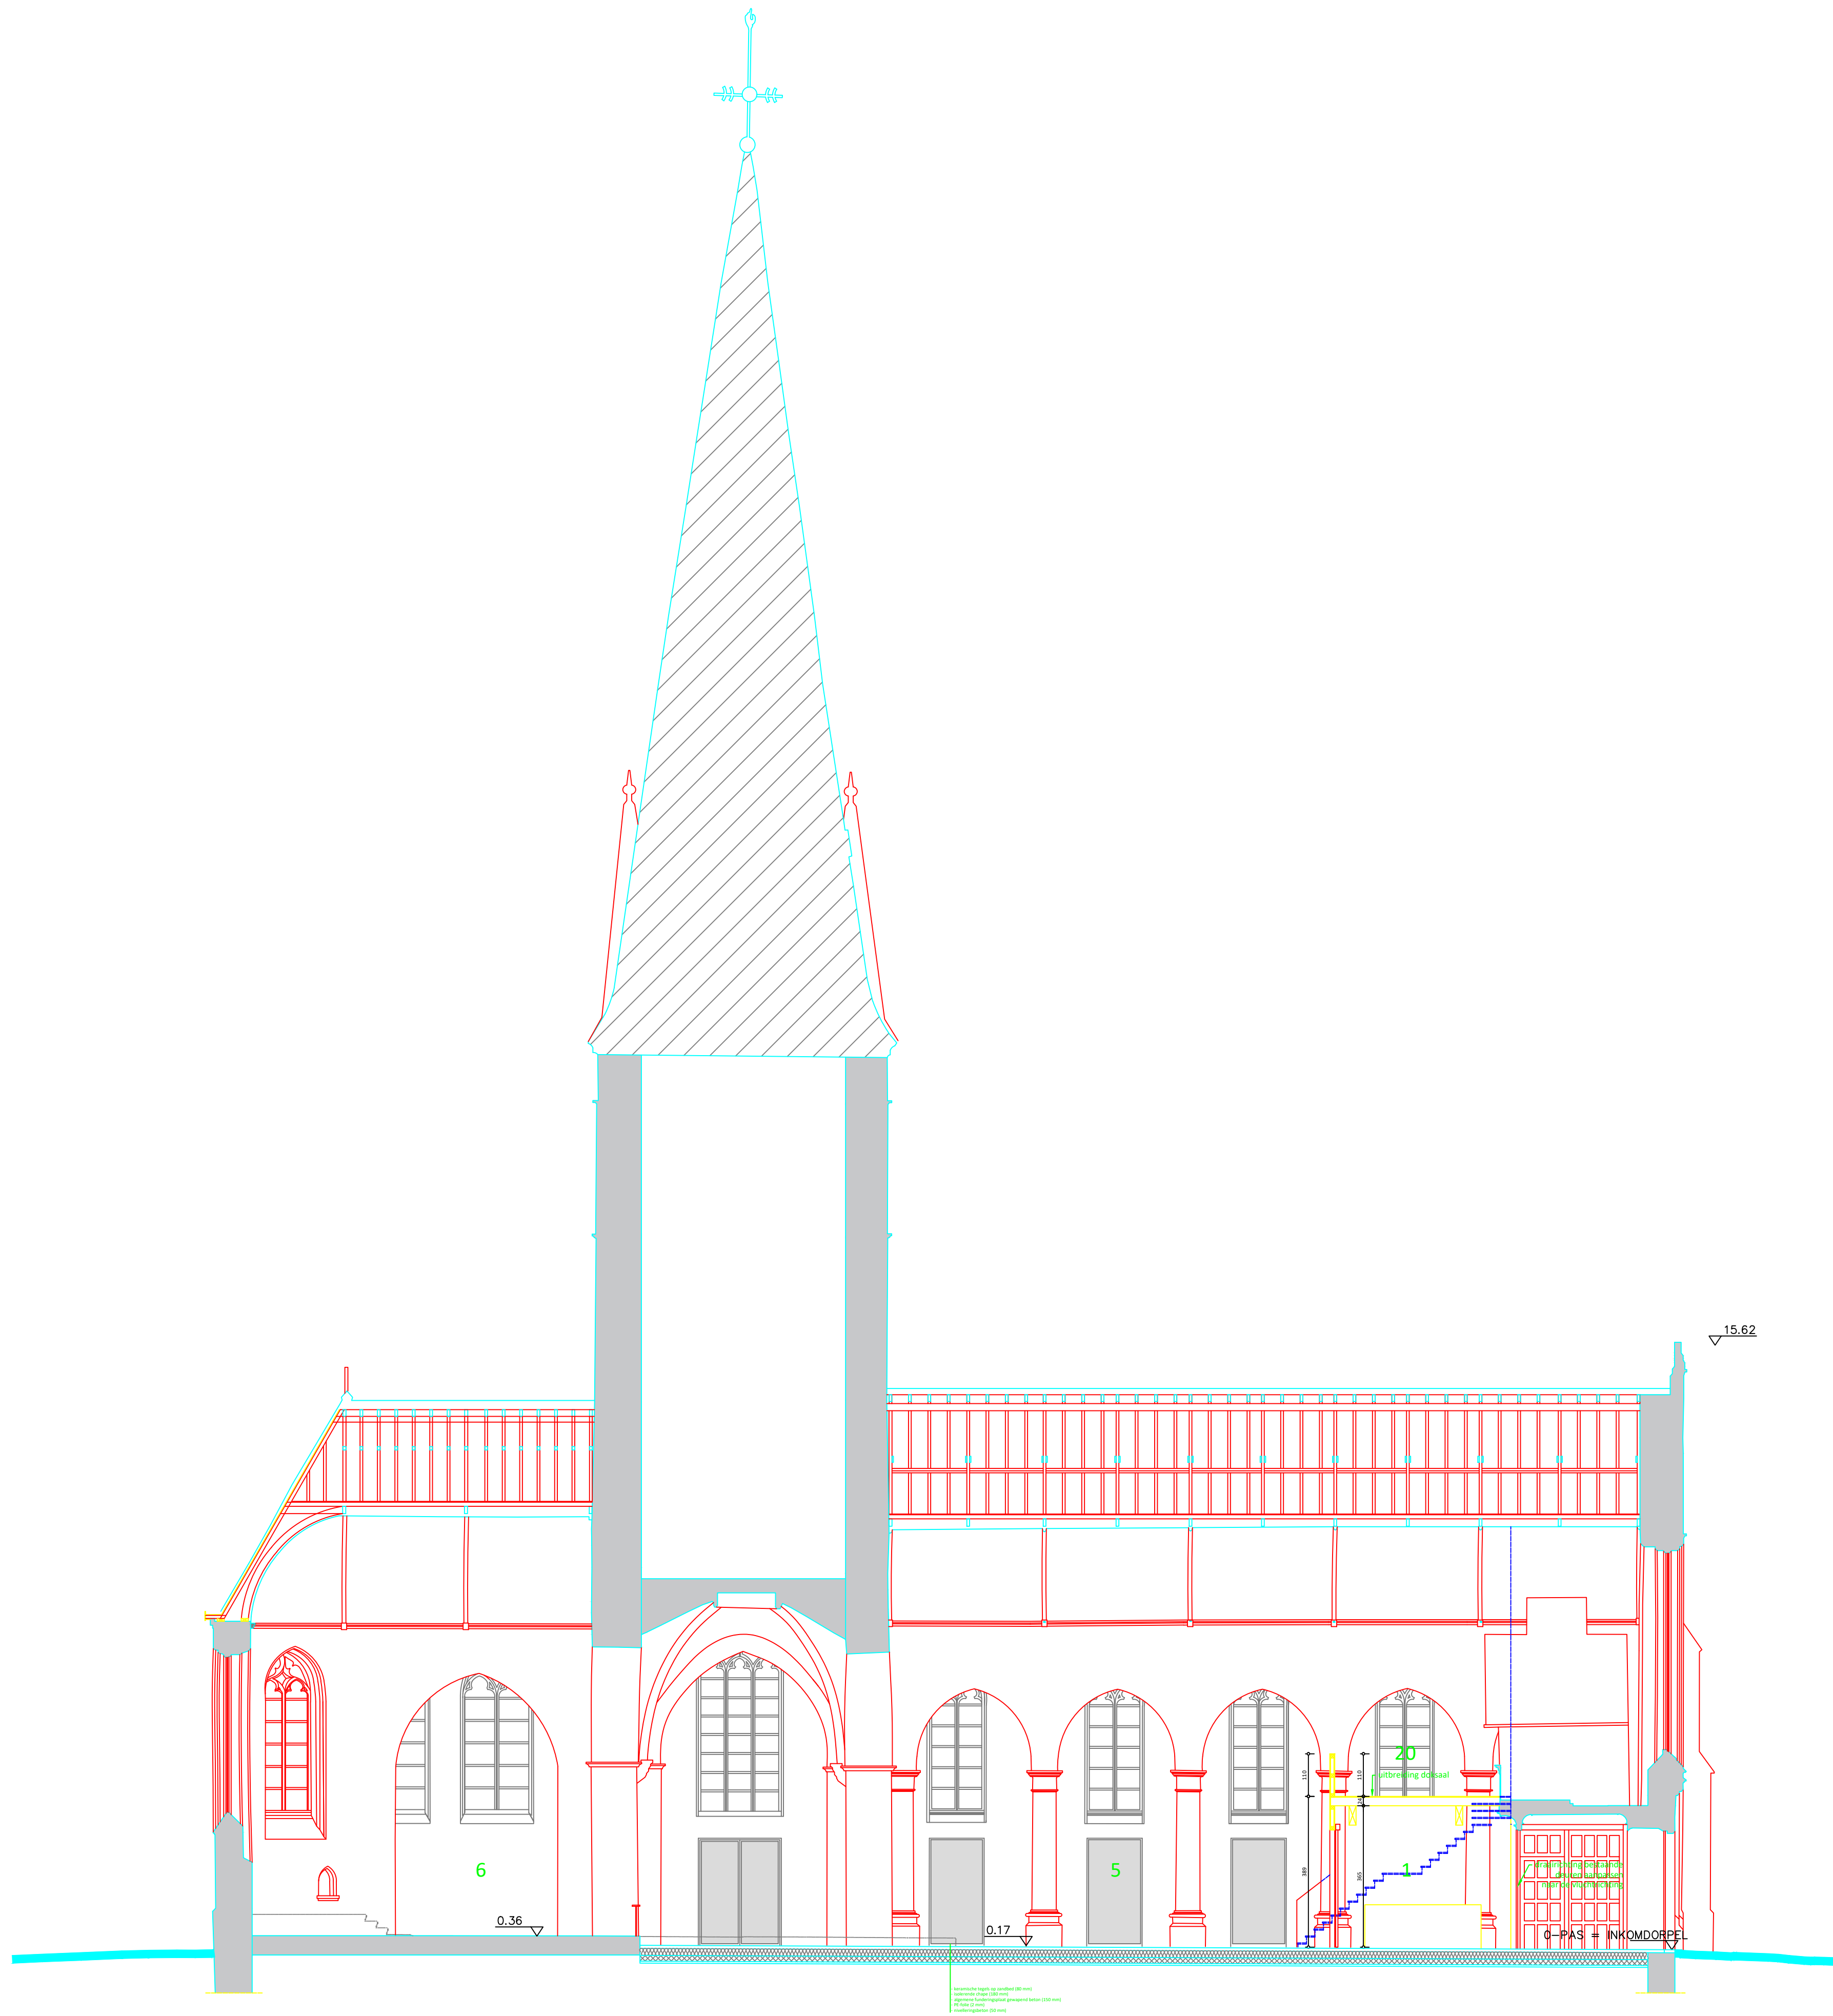

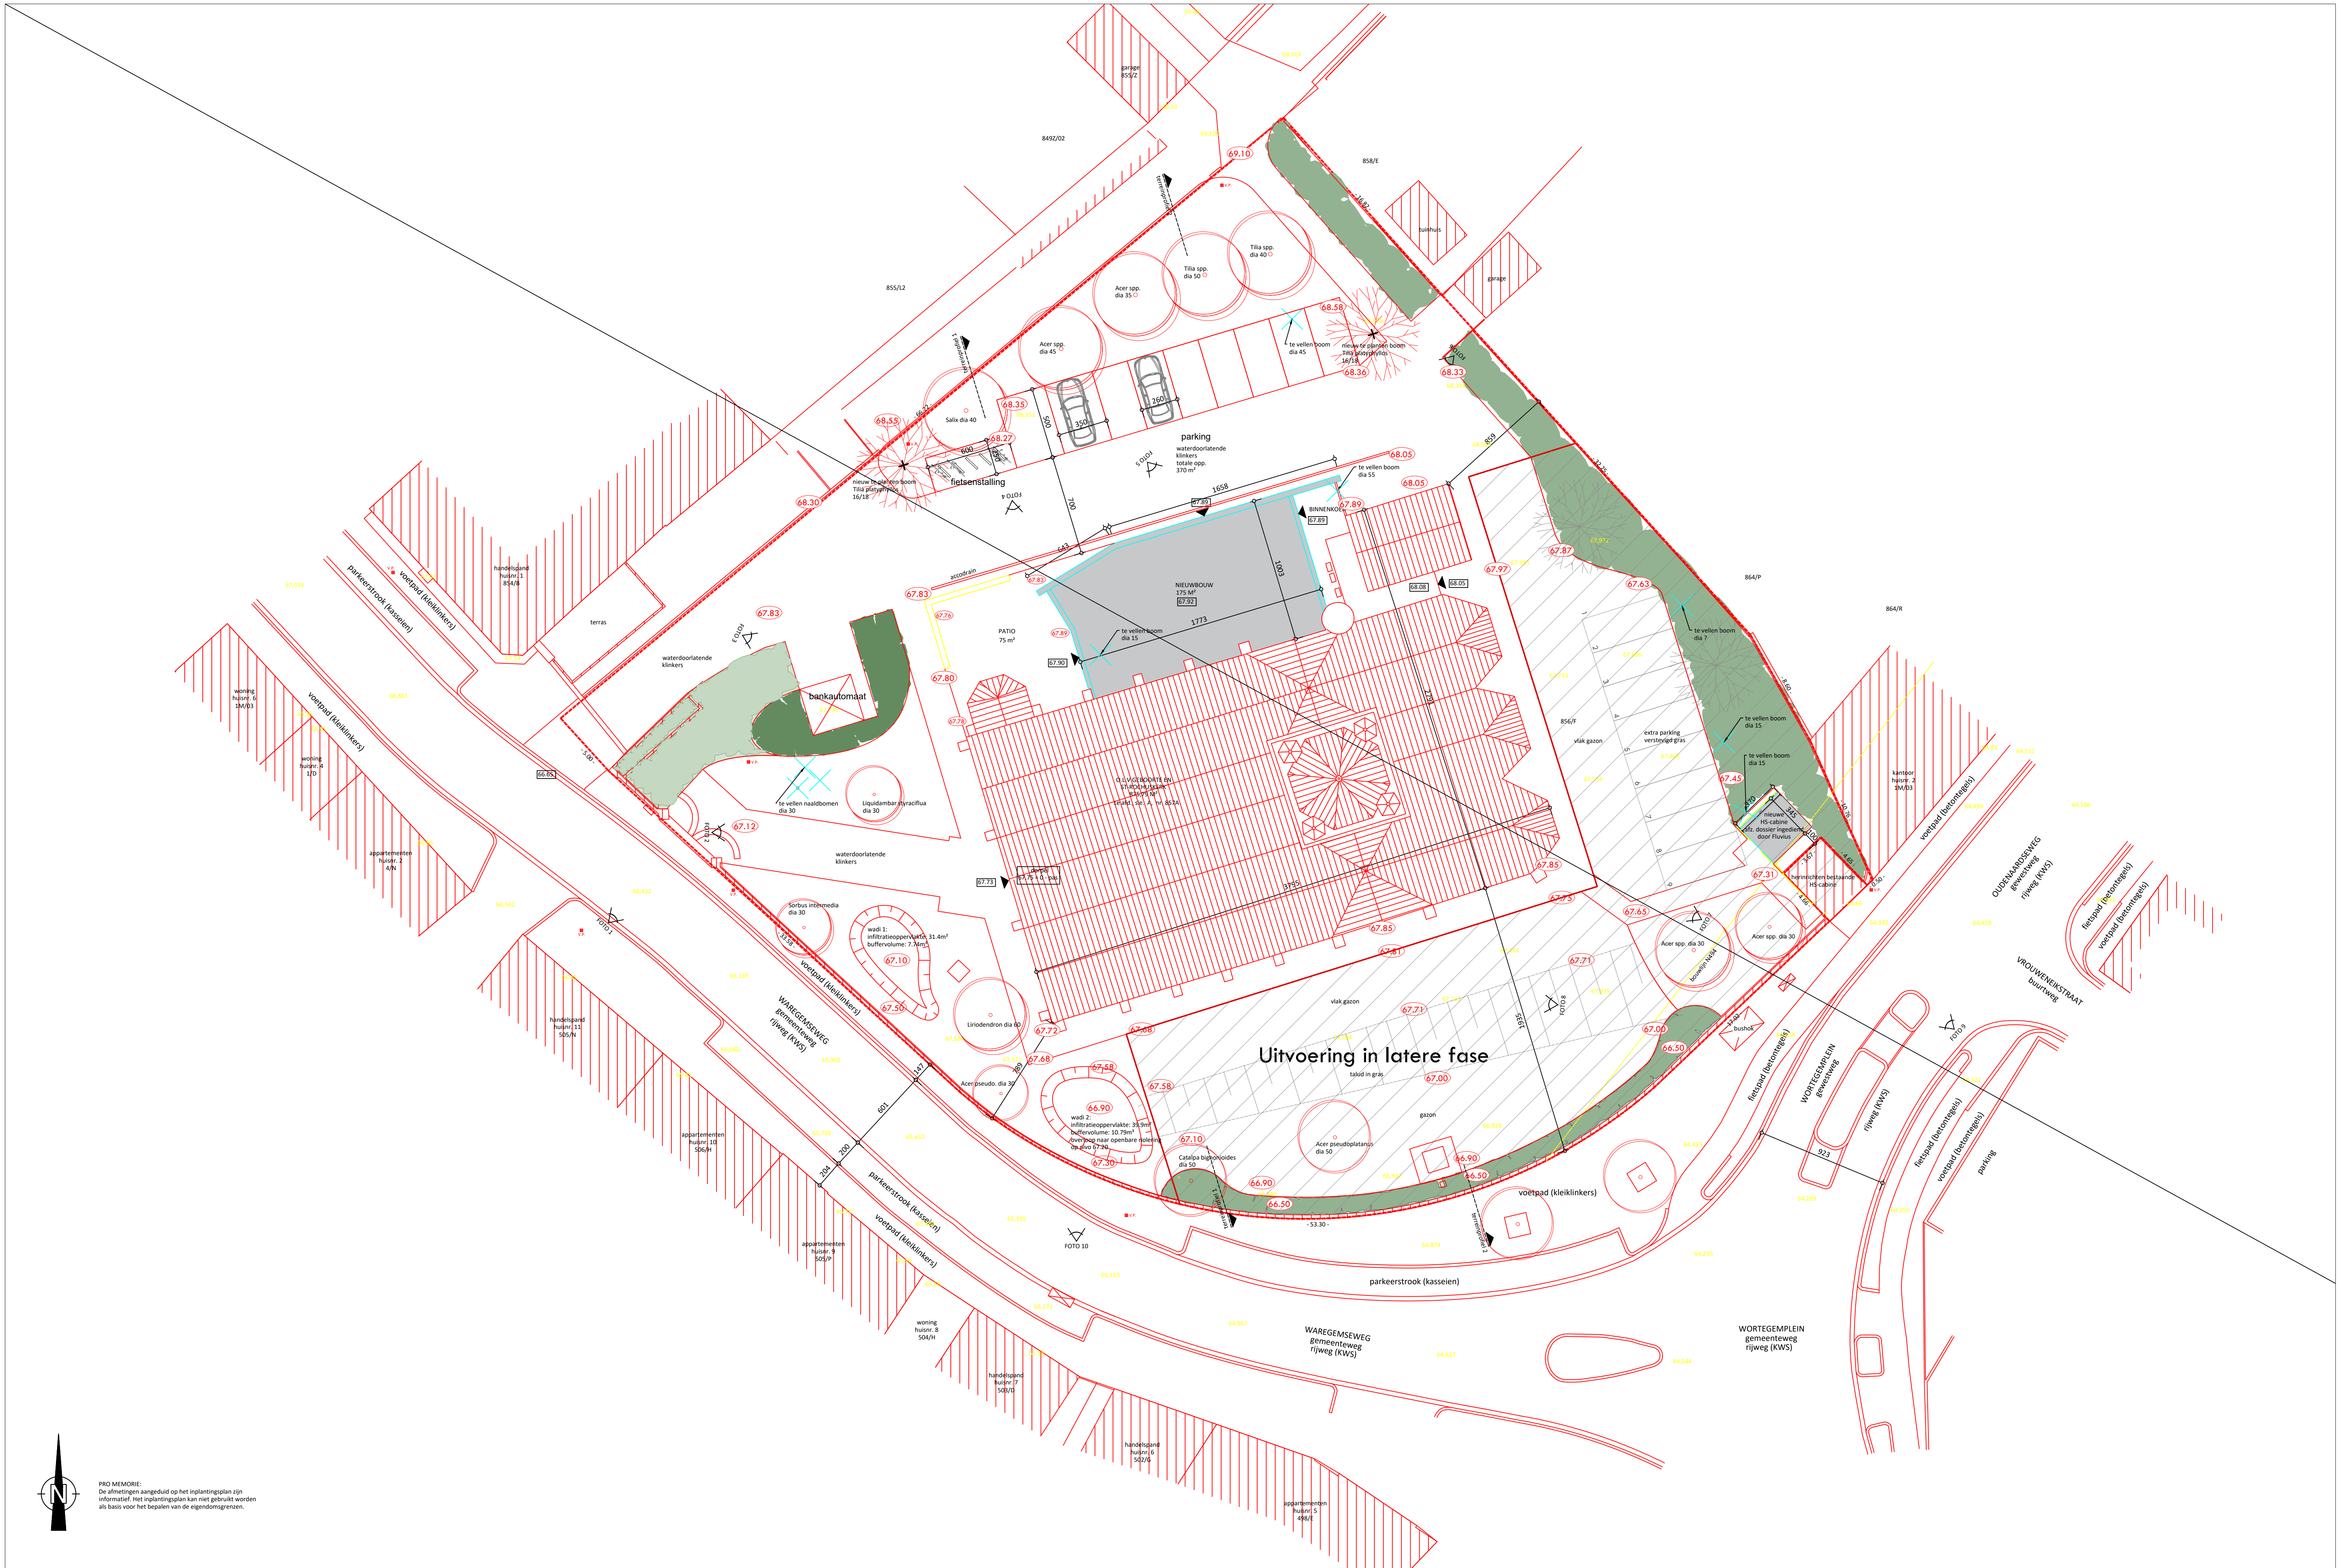

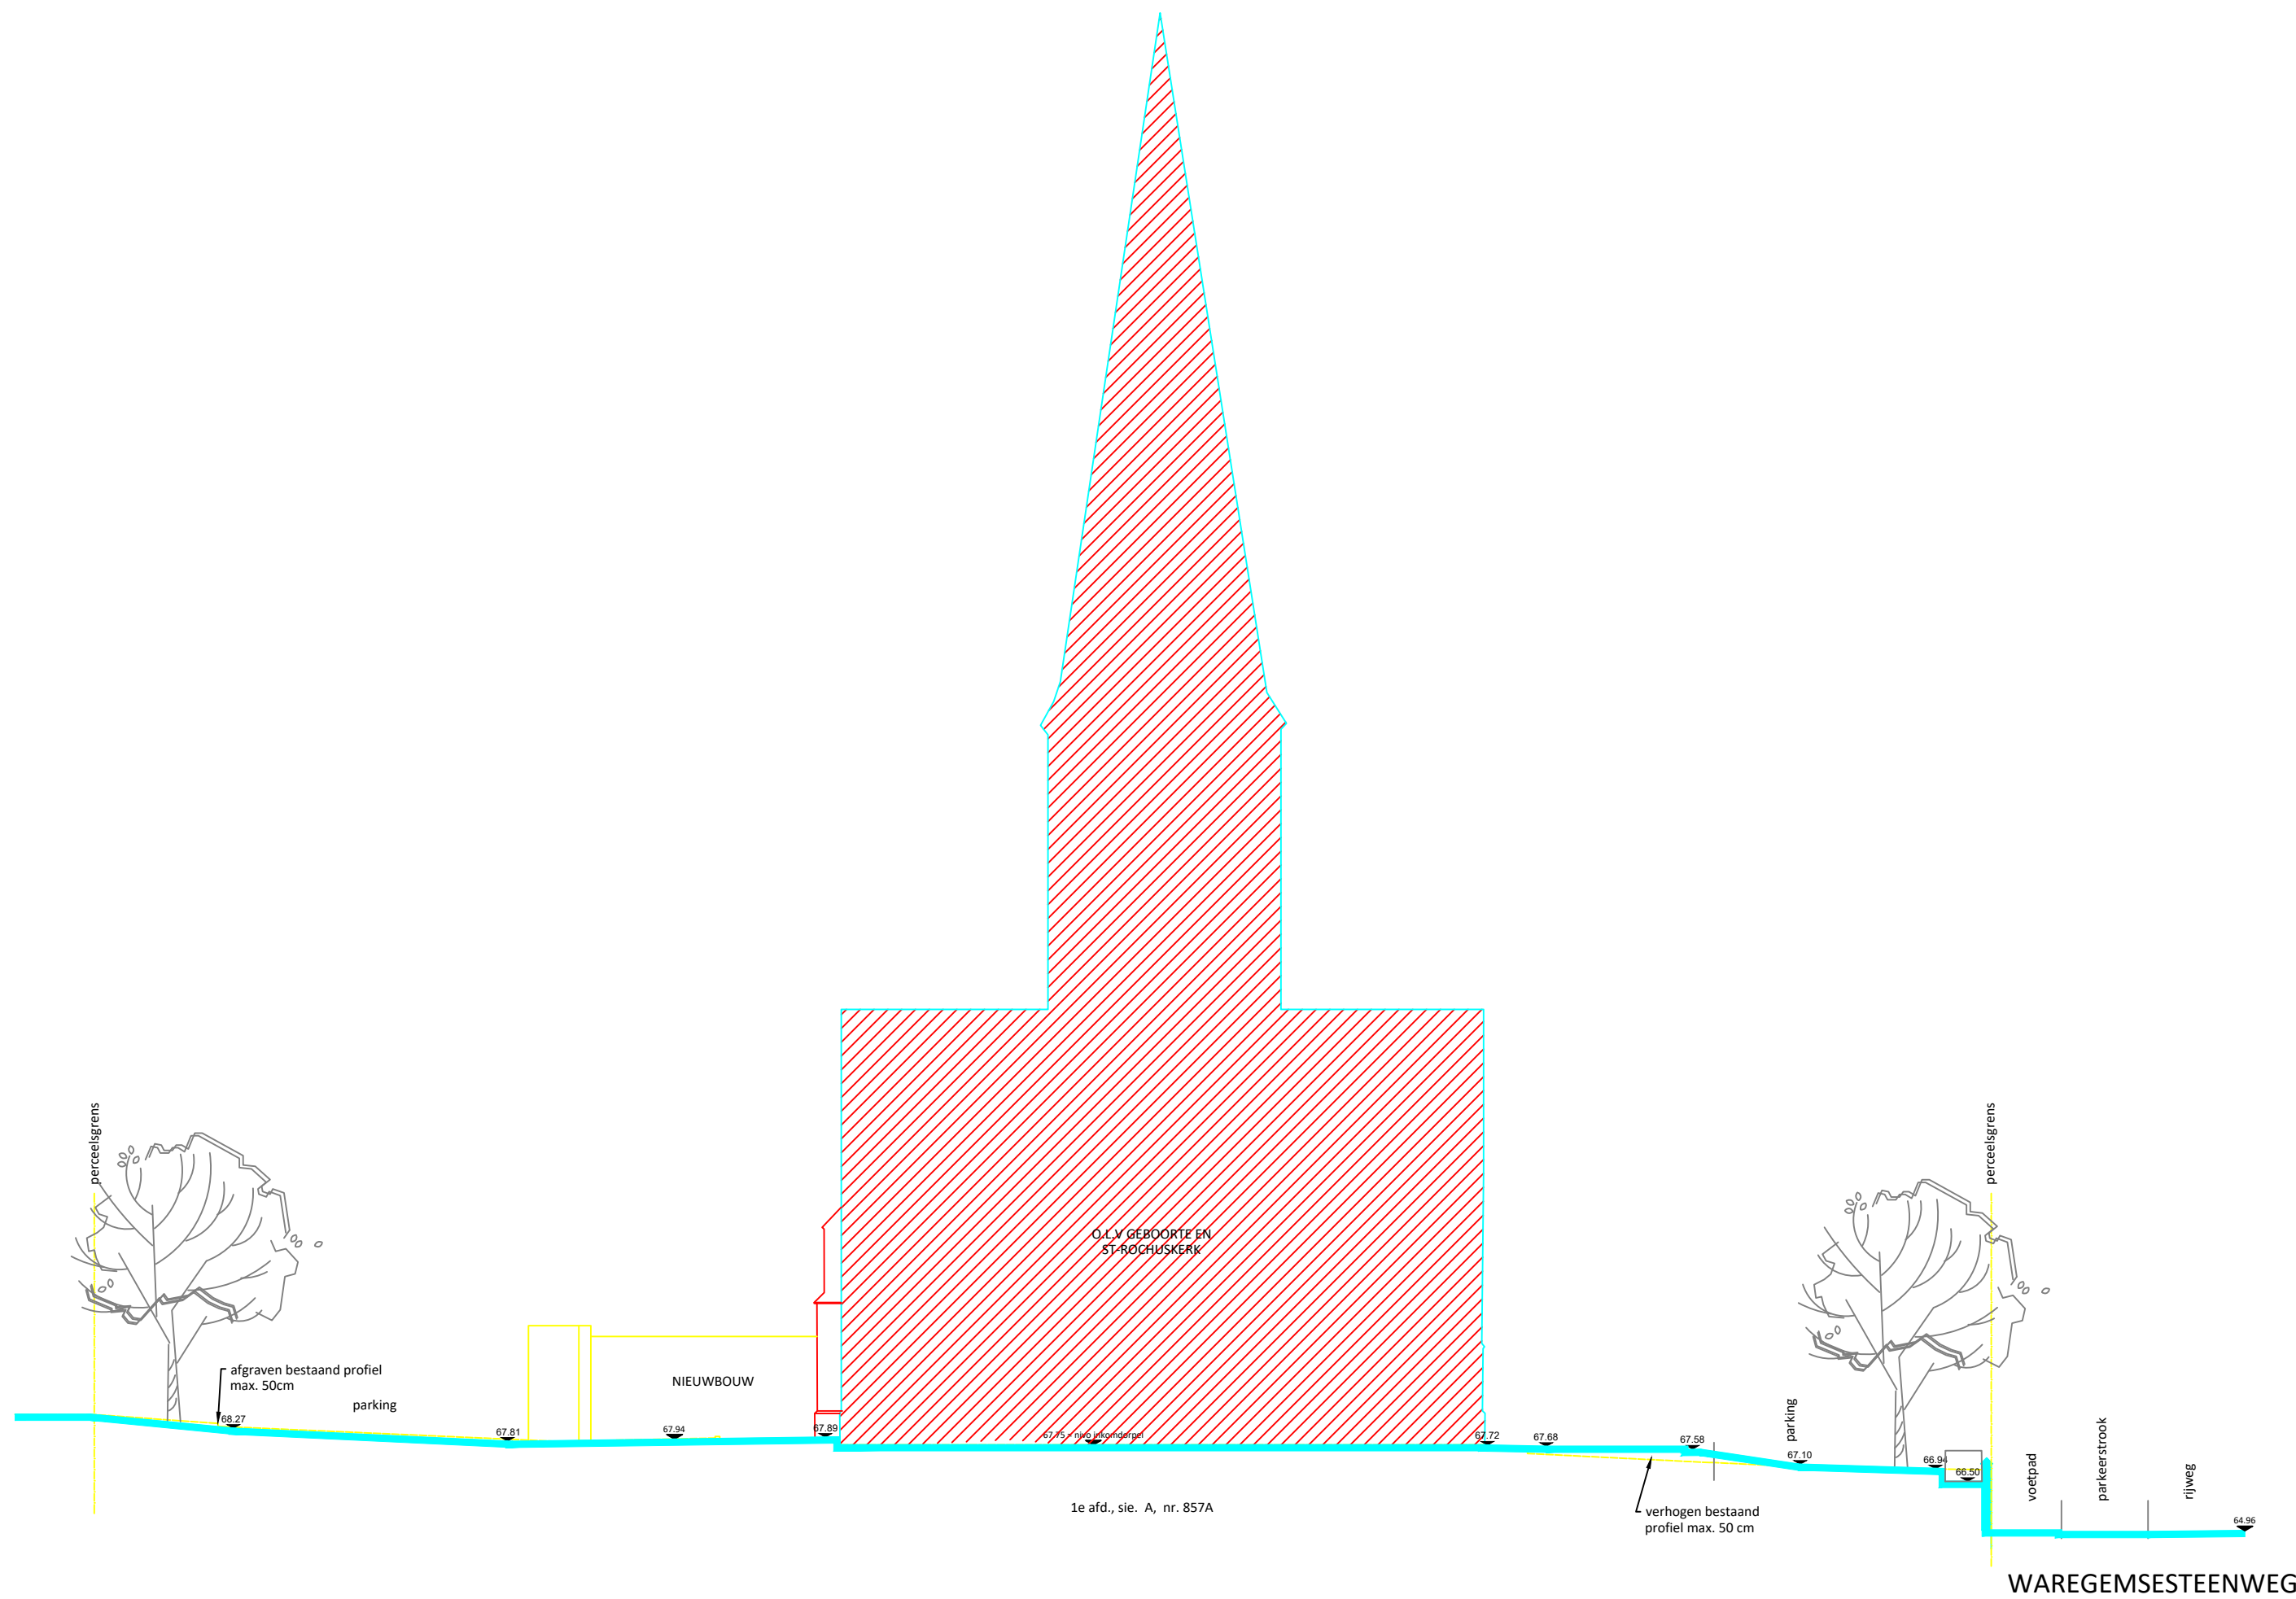

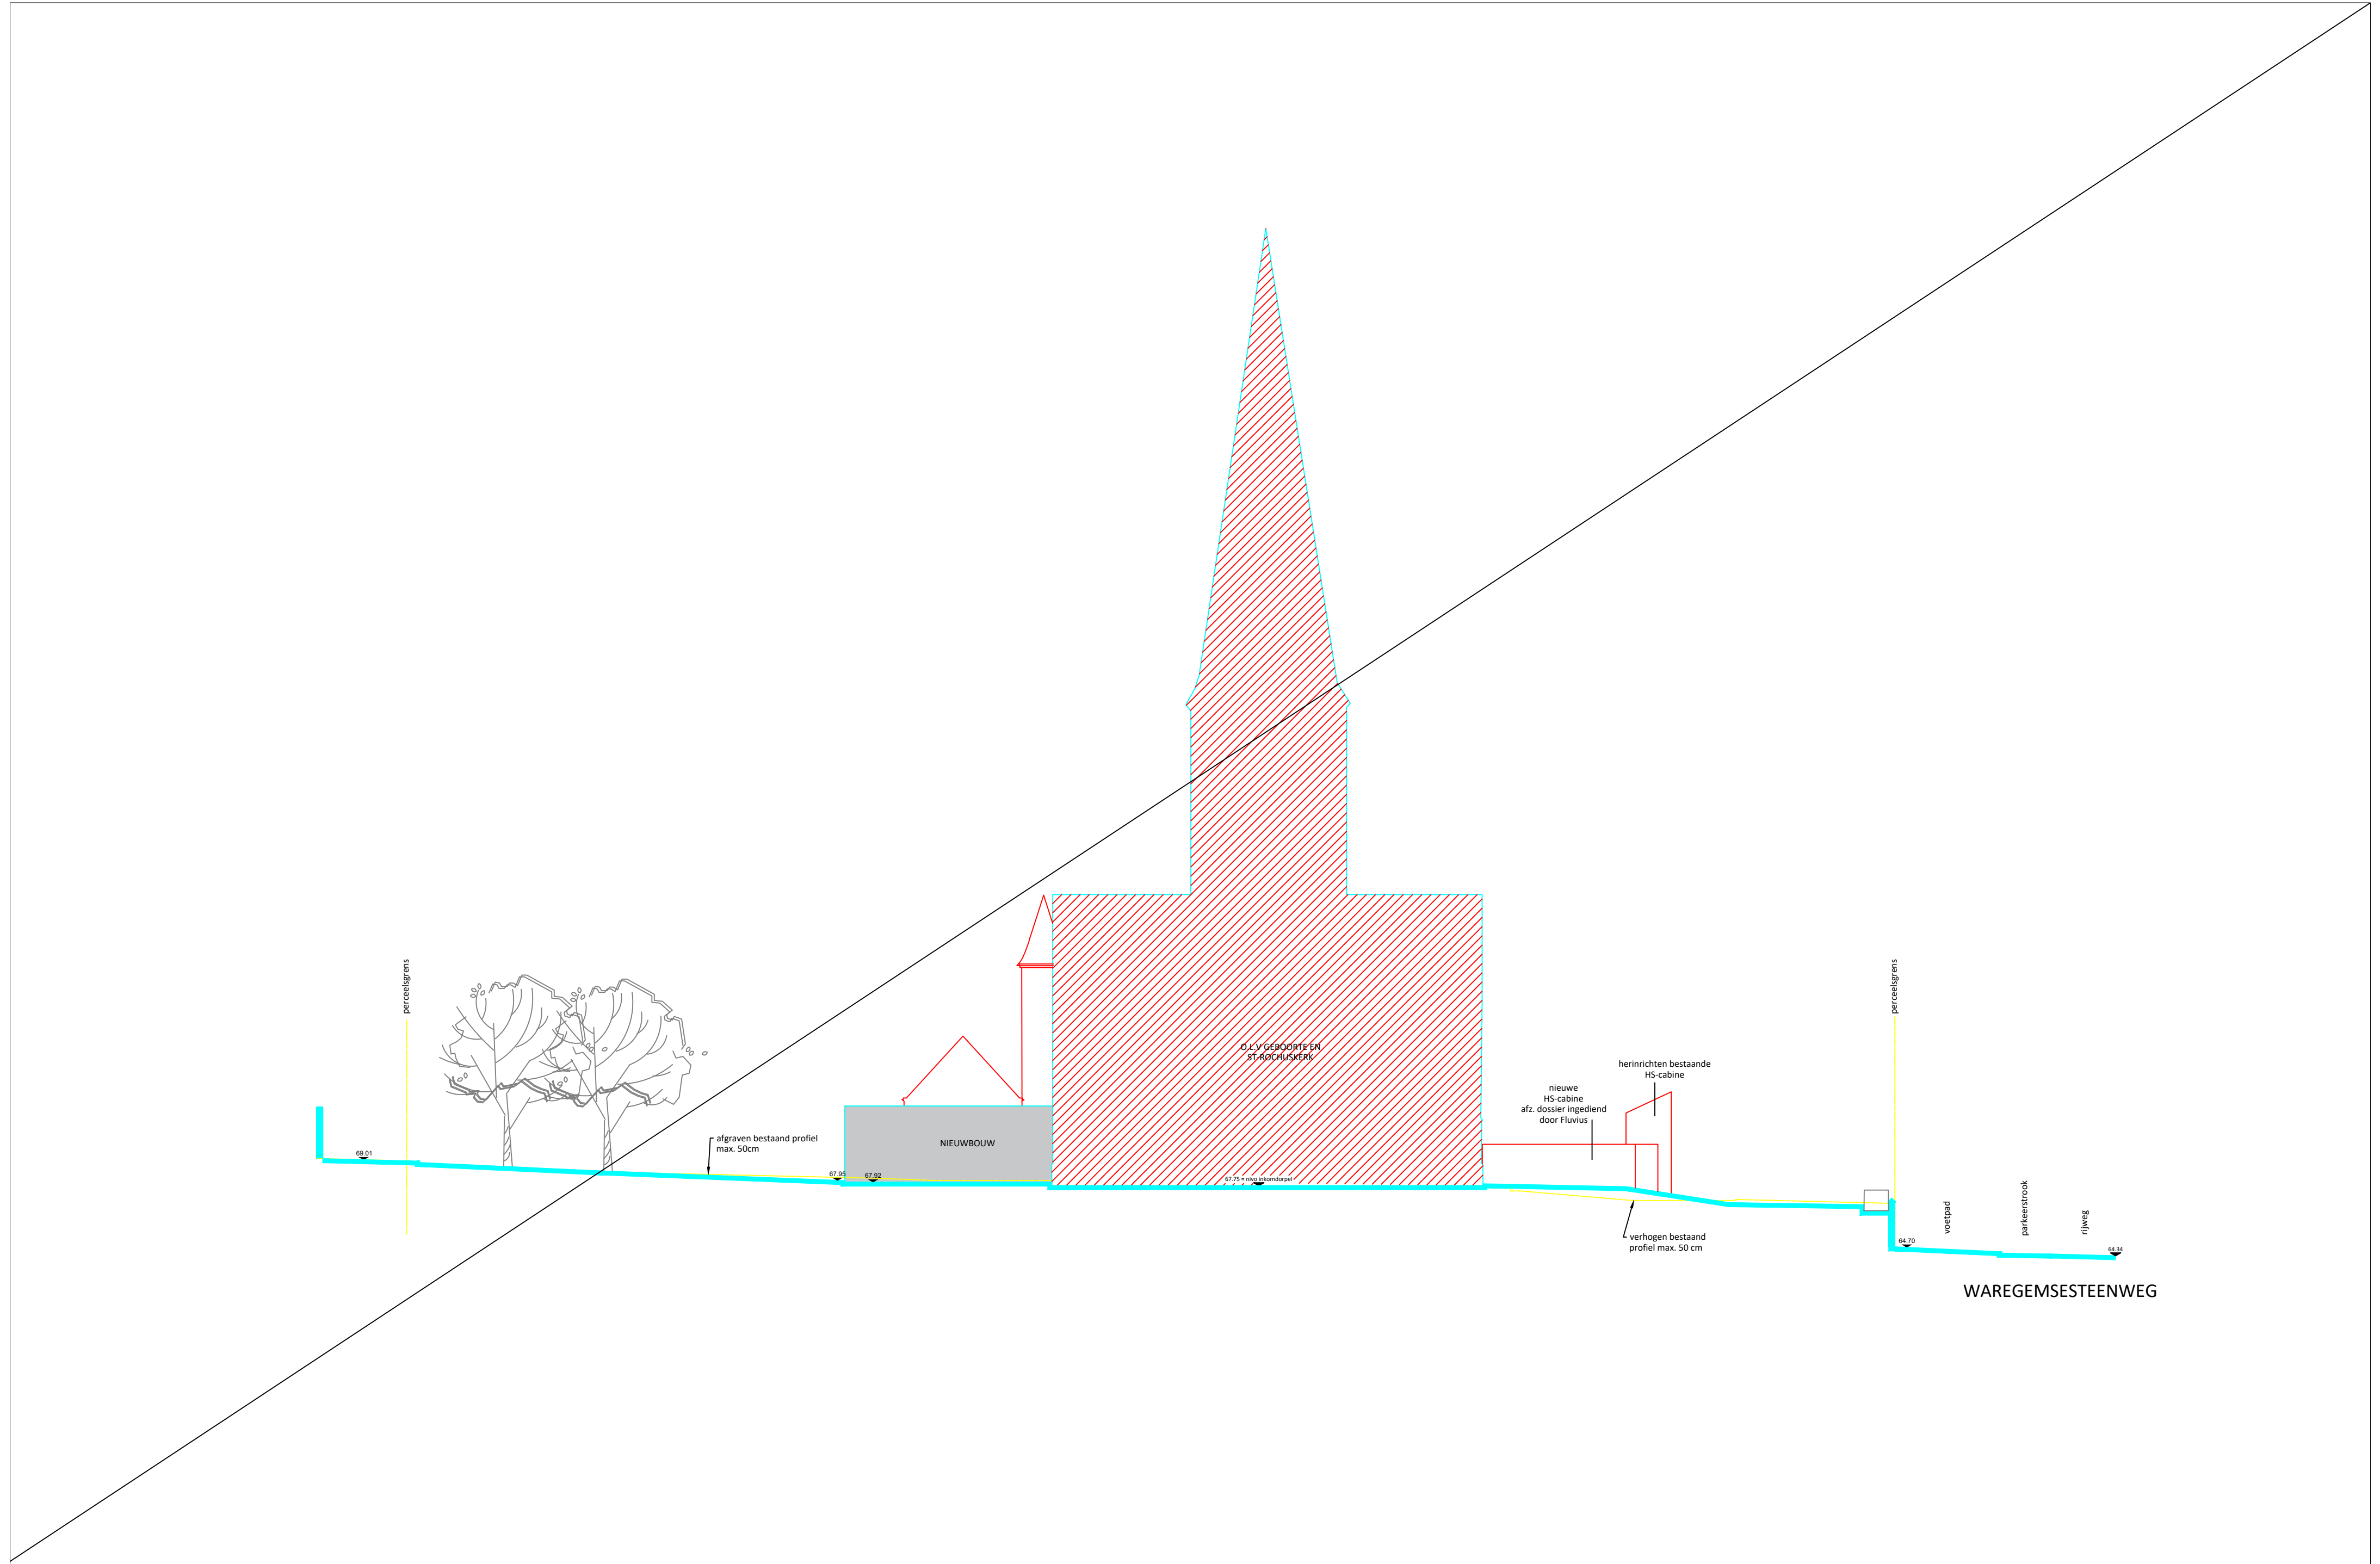

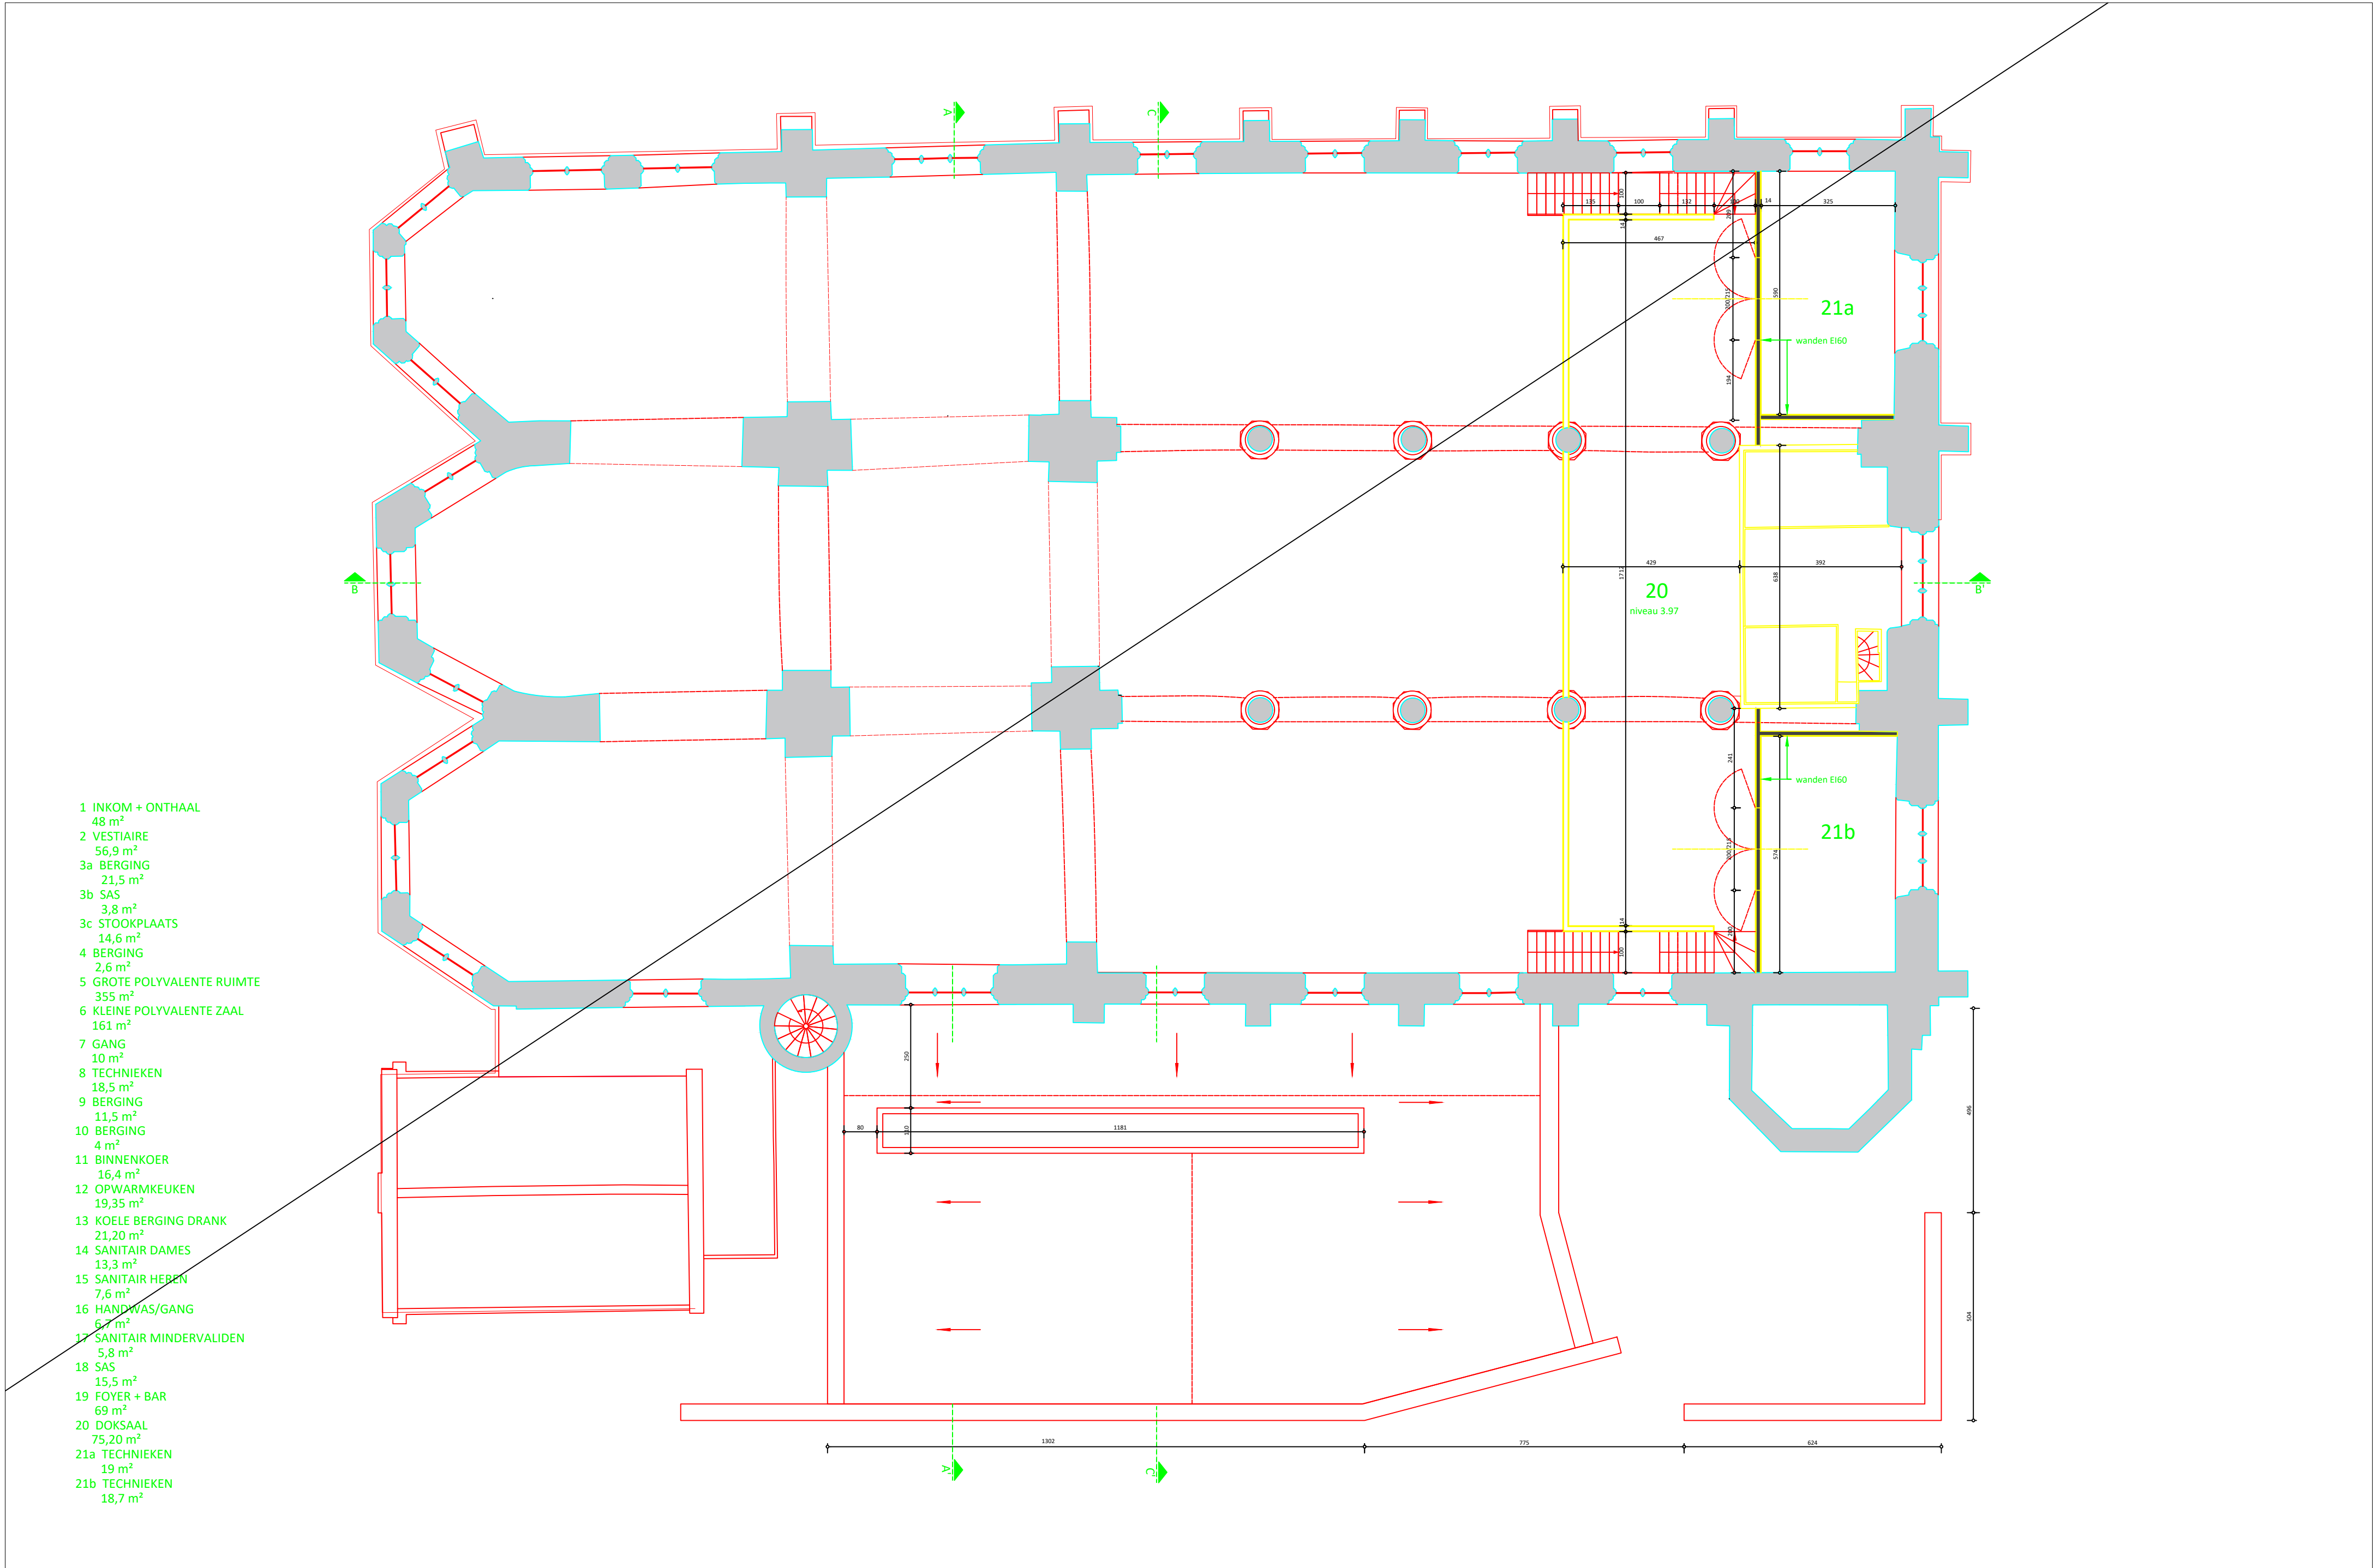

- 1 INKOM + ONTHAAL
48 m²
- 2 VESTIAIRE
56,9 m²
- 3a BERGING
21,5 m²
- 3b SAS
3,8 m²
- 3c STOOKPLAATS
14,6 m²
- 4 BERGING
2,6 m²
- 5 GROTE POLYVALENTE RUIMTE
355 m²
- 6 KLEINE POLYVALENTE ZAAL
161 m²
- 7 GANG
10 m²
- 8 TECHNIEKEN
18,5 m²
- 9 BERGING
11,5 m²
- 10 BERGING
4 m²
- 11 BINNENKOER
16,4 m²
- 12 OPWARMKEUKEN
19,35 m²
- 13 KOELE BERGING DRANK
21,20 m²
- 14 SANITAIR DAMES
13,3 m²
- 15 SANITAIR HEREN
7,6 m²
- 16 HANDWAS/GANG
6,7 m²
- 17 SANITAIR MINDERVALIDEN
5,8 m²
- 18 SAS
15,5 m²
- 19 FOYER + BAR
69 m²
- 20 DOKSAAL
75,20 m²
- 21a TECHNIEKEN
19 m²
- 21b TECHNIEKEN
18,7 m²

LEGENDE PLANNEN

- Bestaande constructie
- Binnenmetselwerk, snelbouwsteen
- Parement
- Lichte wanden
- Beton
- Thermische isolatie (PUR)
- Akoestische panelen
- Zone uit te breken kerkvloer
- Regenwater
- Afvalwater
- Toiletwater
- Vluchtweg trap
- Uitgang/nooduitgang
- Brandhaspel
- Blustoestel
- Blustoestel met CO2

LEGENDE GEVELS

De bestaande gevelmaterialen blijven behouden.
(zie foto's bestaande toestand)

Nieuwe aanpassingen aan de zuidgevel:

- ① Buitenschrijnwerk in aluminium, kleur zwart
- ② Dorpels in blauwe hardsteen

Materialen nieuw gedeelte:

- ③ Parement in roodbruin genuanceerde baksteen
- ④ Gevelbekleding in HPL-platen, kleur zwart
- ⑤ Buitenschrijnwerk in aluminium, kleur zwart/stalen kader bekleed met steenstrips
- ⑥ Dorpels in blauwe hardsteen
- ⑦ Afvoeren in zink

LEGENDE bestaande/nieuwe toestand

plan: BA_2021009_LB_BN_BN01

nr. 48/57 afm. in cm
dat. 27/02/2024 sch. 1/100

0m 1m 5m


dossier: 2021.009
VERBOUWEN EN HERBESTEMMEN VAN DE KERK O.L.VROUW GEBOORTE EN ST.-ROCHUS TOT POLYVALENTE ZAAL EN HERINRICHTEN HOOGSPANNINGSCABINE TOT VERBINDINGSTRAP

bouwheer: Gemeentebestuur Wortegem-Petegem
adres: Waregemseweg 35, 9790 Wortegem-Petegem
bouwplaats: Wortegemplein zn., 9790 Wortegem-Petegem


THV DEMEYERE - BCQ ARCHITECTEN


Veldstraat 71, 8500 Kortrijk



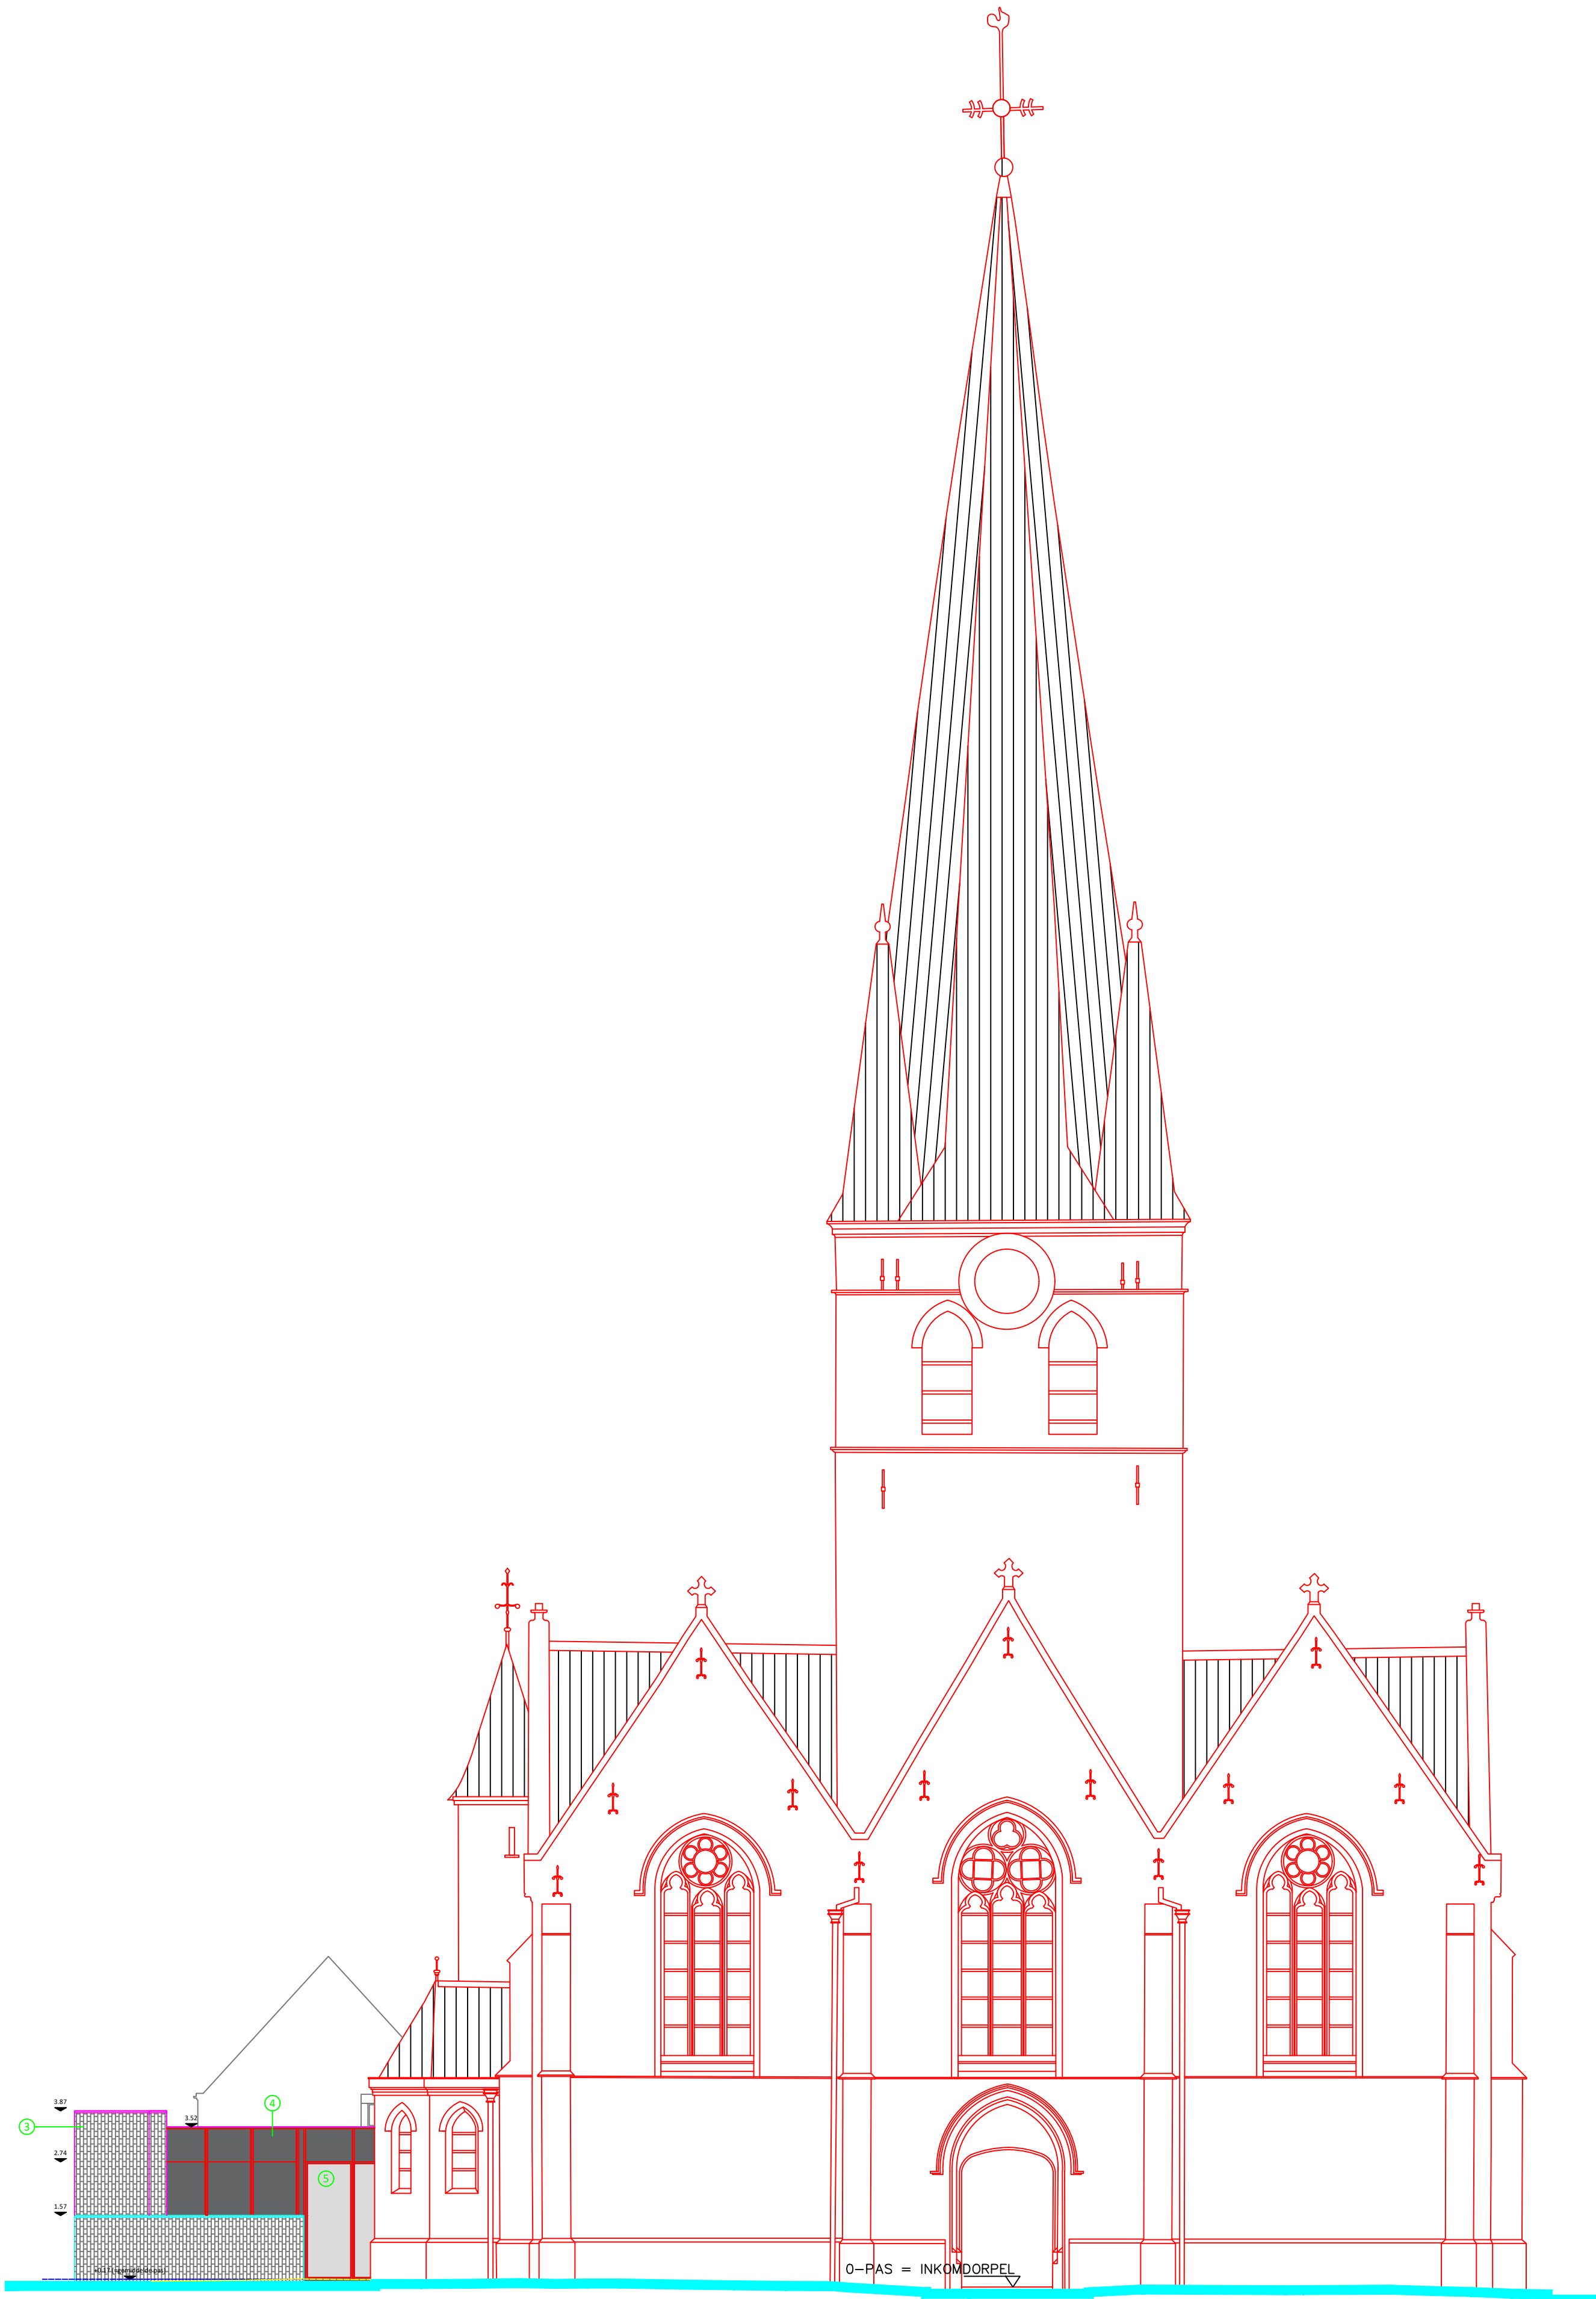



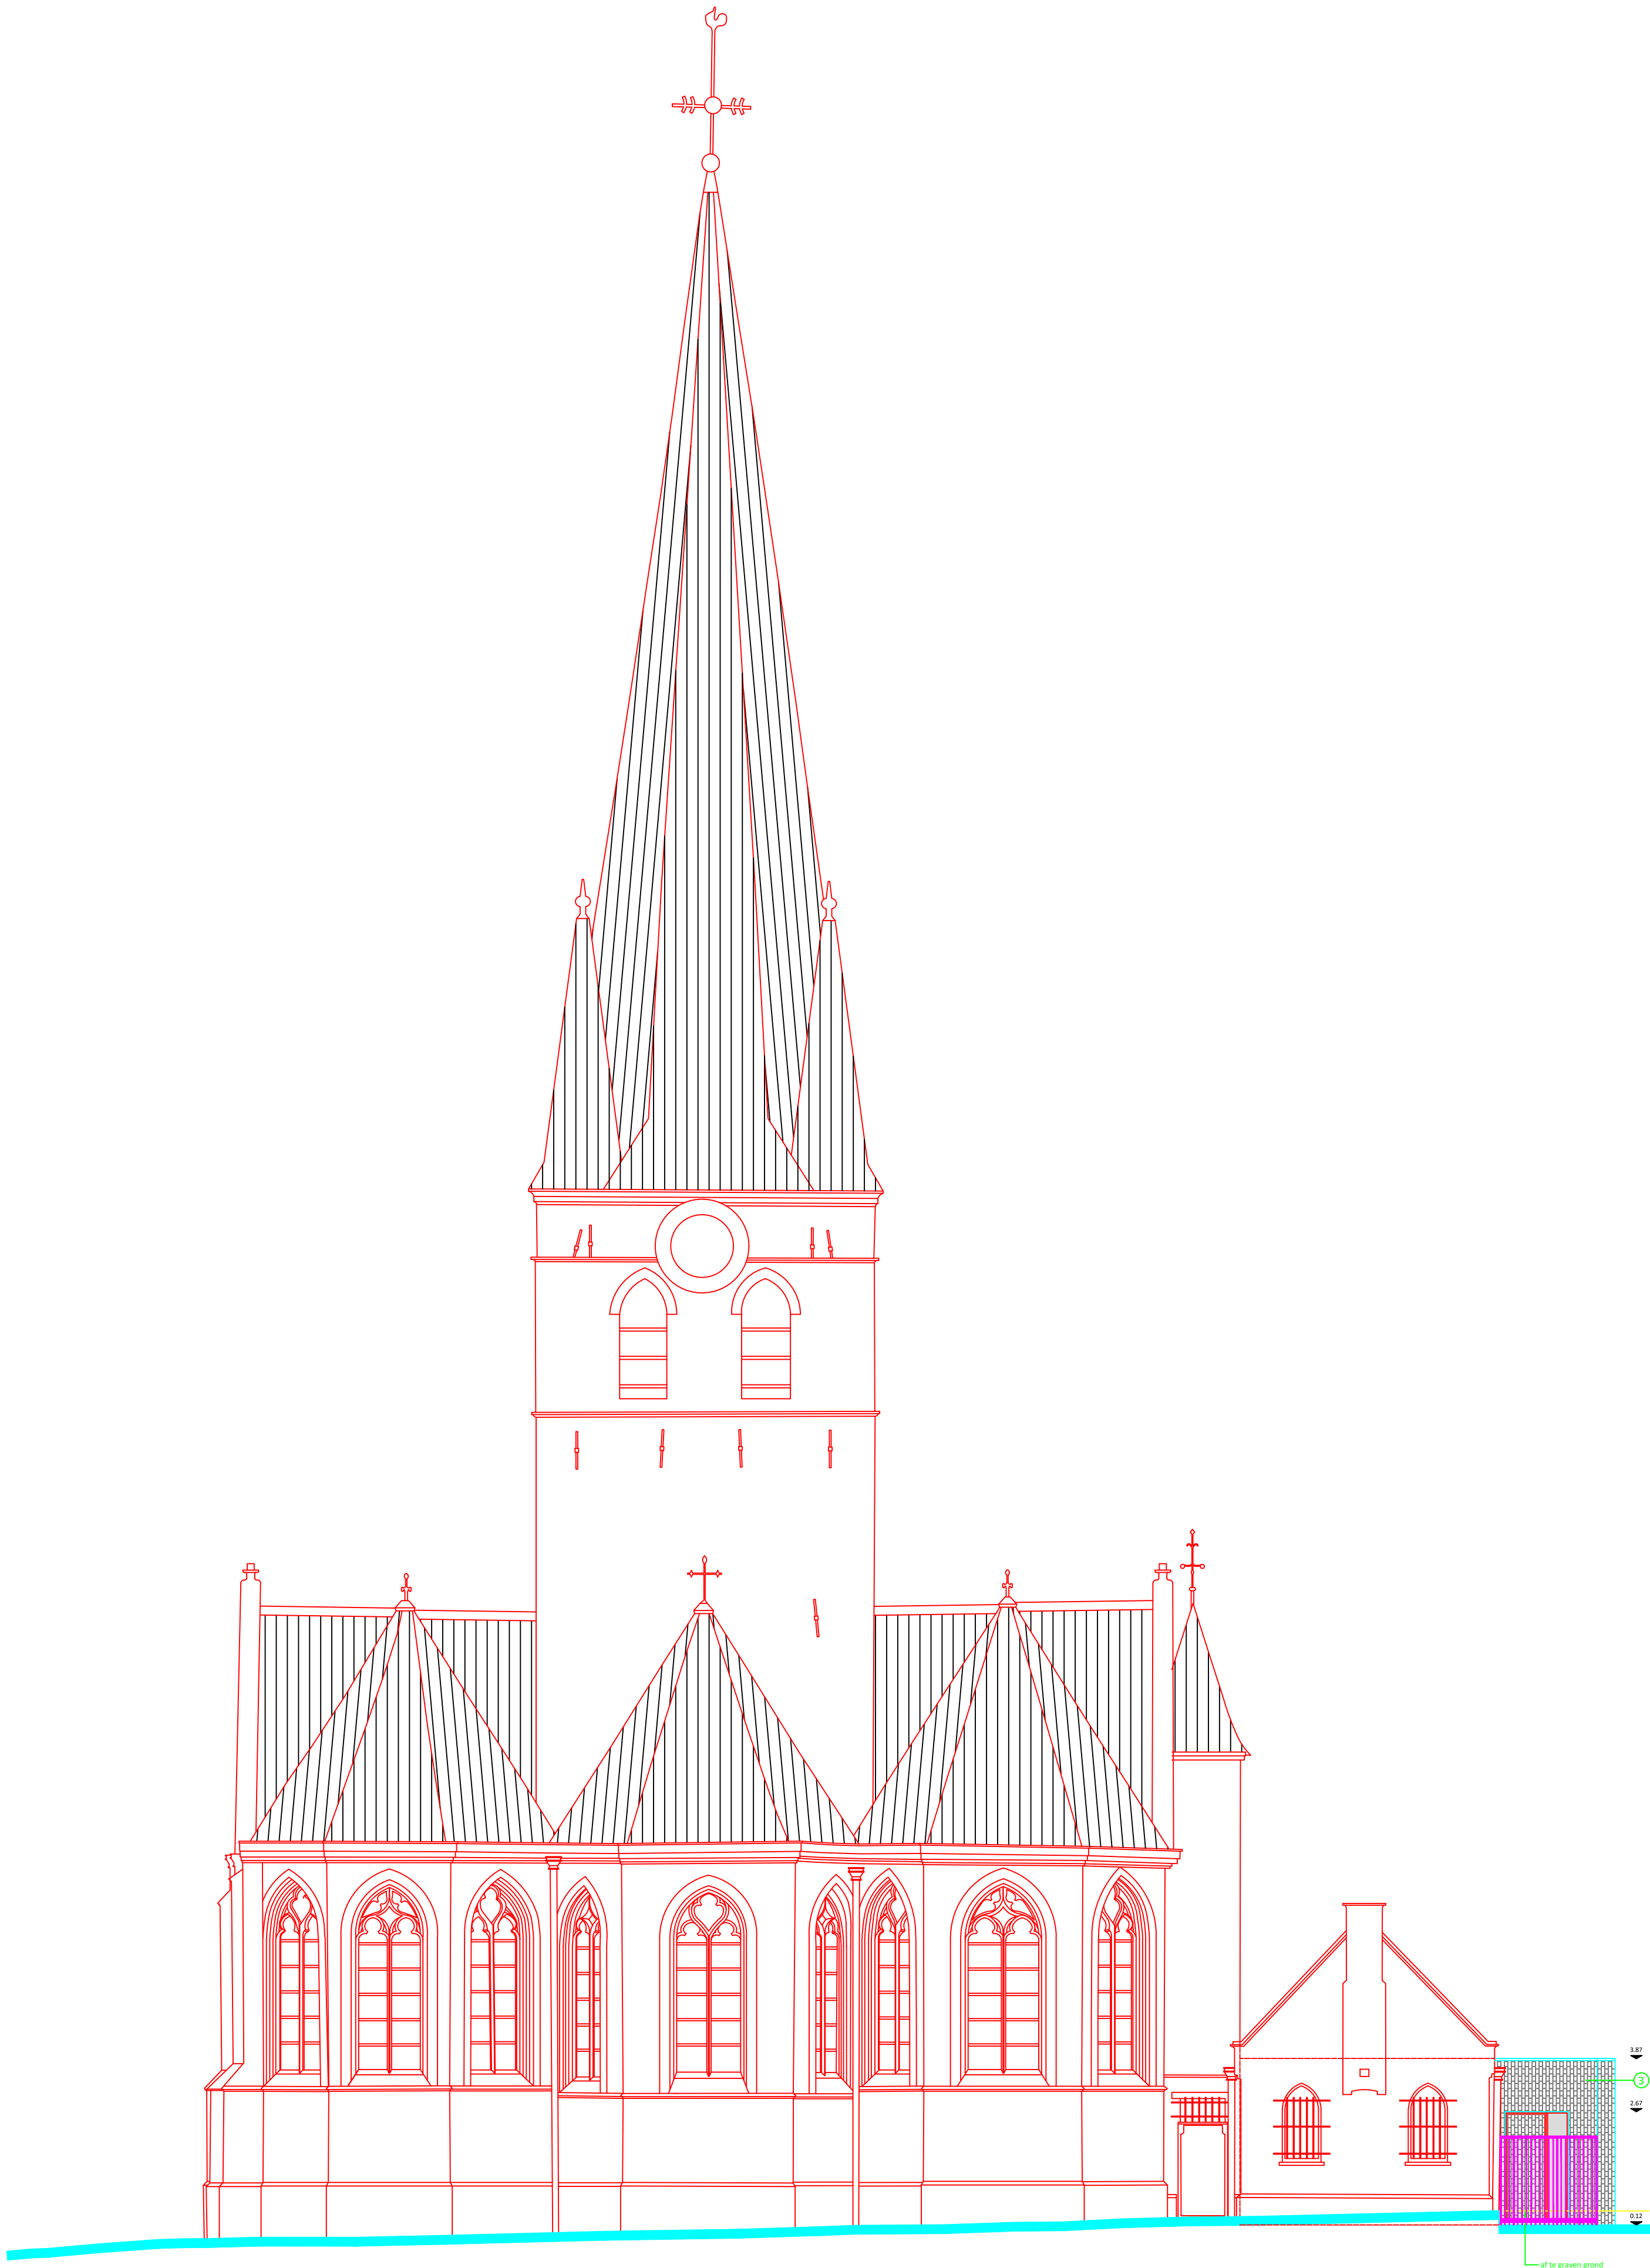


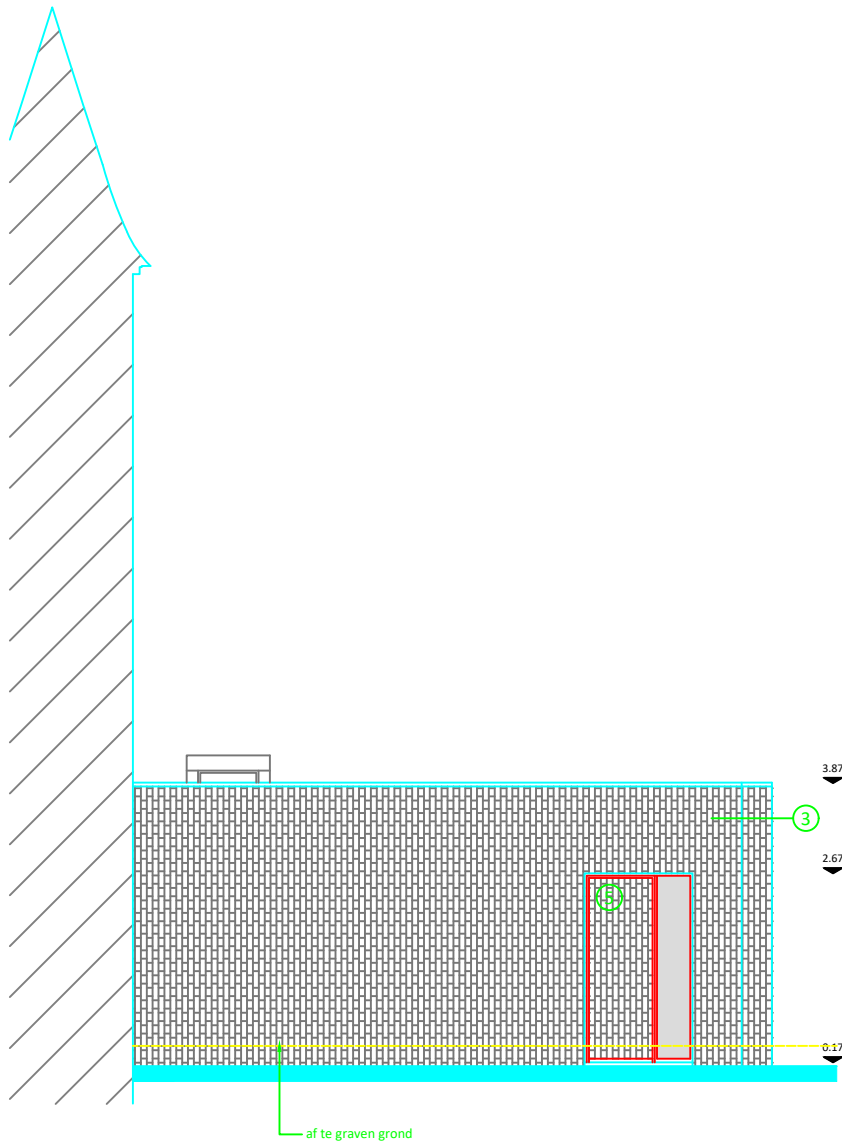

ACHTERGEVEL NIEUWBOUW nieuwe toestand
 plan: BA_2021009_GB_N_N05
 nr. 53/57 afm. in cm
 dat. 27/02/2024 sch. 1/100
 0m 1m 5m

dossier: 2021.009
 verbouwen en herbestemmen van de kerk o.l.vrouw geboorte en st-rochus tot polyvalente zaal en herinrichten hoogspanningscabine tot verbindingstrap
 bouwheer: Gemeentebestuur Wortegem-Petegem
 adres: Waregemseweg 35, 9790 Wortegem-Petegem
 bouwplaats: Wortegemplein zn., 9790 Wortegem-Petegem


THV **DEMEYERE - BCQ ARCHITECTEN**
 Veldstraat 71, 8500 Kortrijk

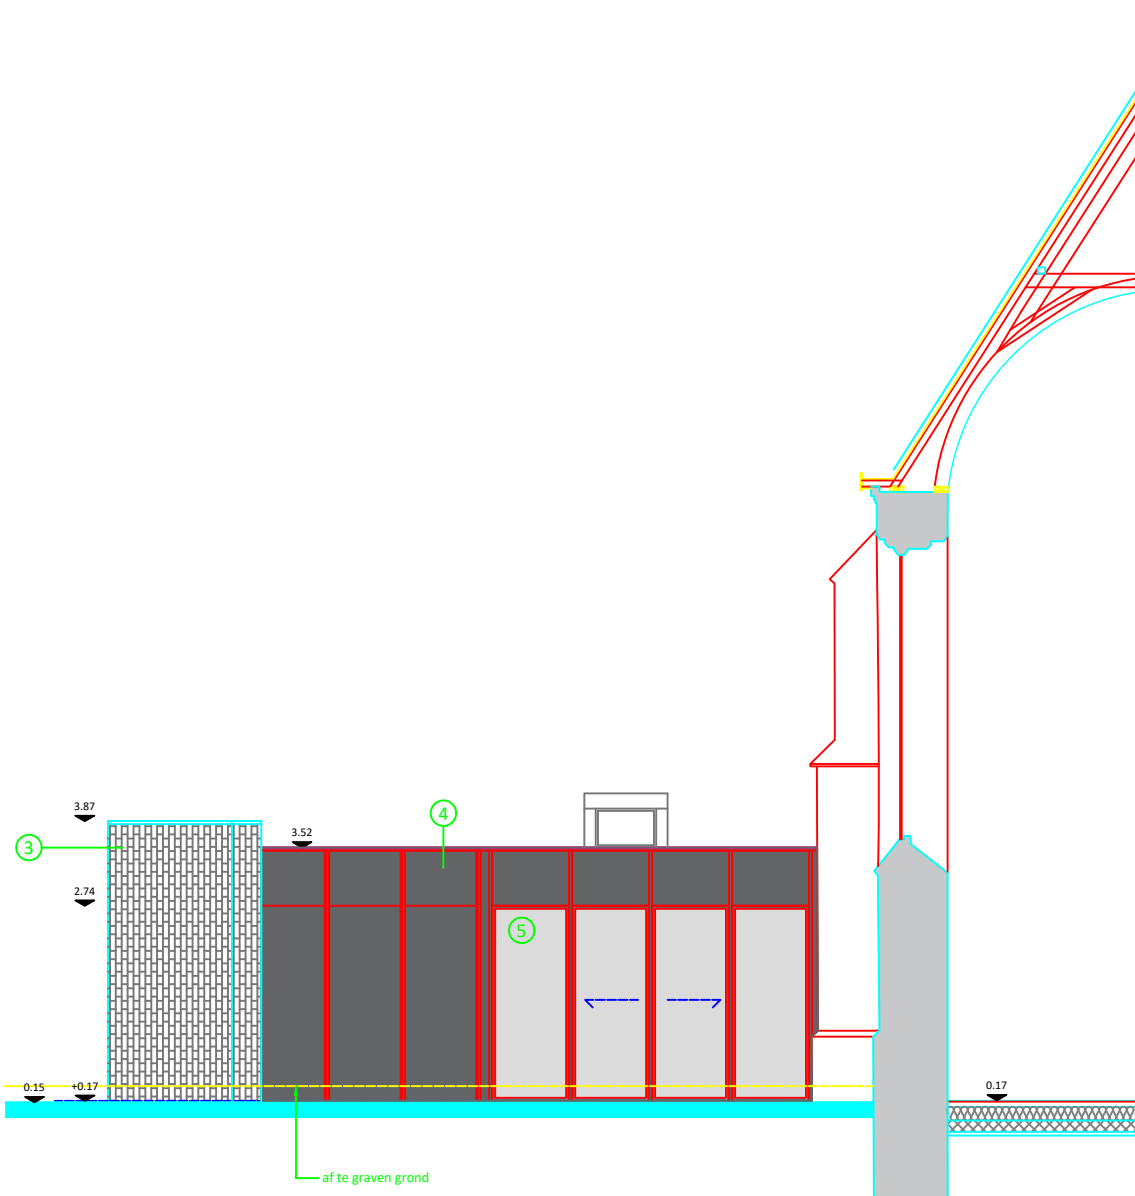

VOORGEVEL NIEUWBOUW nieuwe toestand
plan: BA_2021009_GB_N_N06
nr. 54/57 afm. in cm
dat. 27/02/2024 sch. 1/100

dossier: 2021.009
VERBOUWEN EN HERBESTEMMEN VAN DE KERK O.L.VROUW GEBOORTE EN ST.-ROCHUS TOT POLYVALENTE ZAAL EN HERINRICHTEN HOOGSPANNINGS CABINE TOT VERBINDINGSTRAP
bouwheer: Gemeentebestuur Wortegem-Petegem
adres: Waregemseweg 35, 9790 Wortegem-Petegem
bouwplaats: Wortegemplein zn., 9790 Wortegem-Petegem


THV **DEMEYERE - BCQ ARCHITECTEN**
Veldstraat 71, 8500 Kortrijk

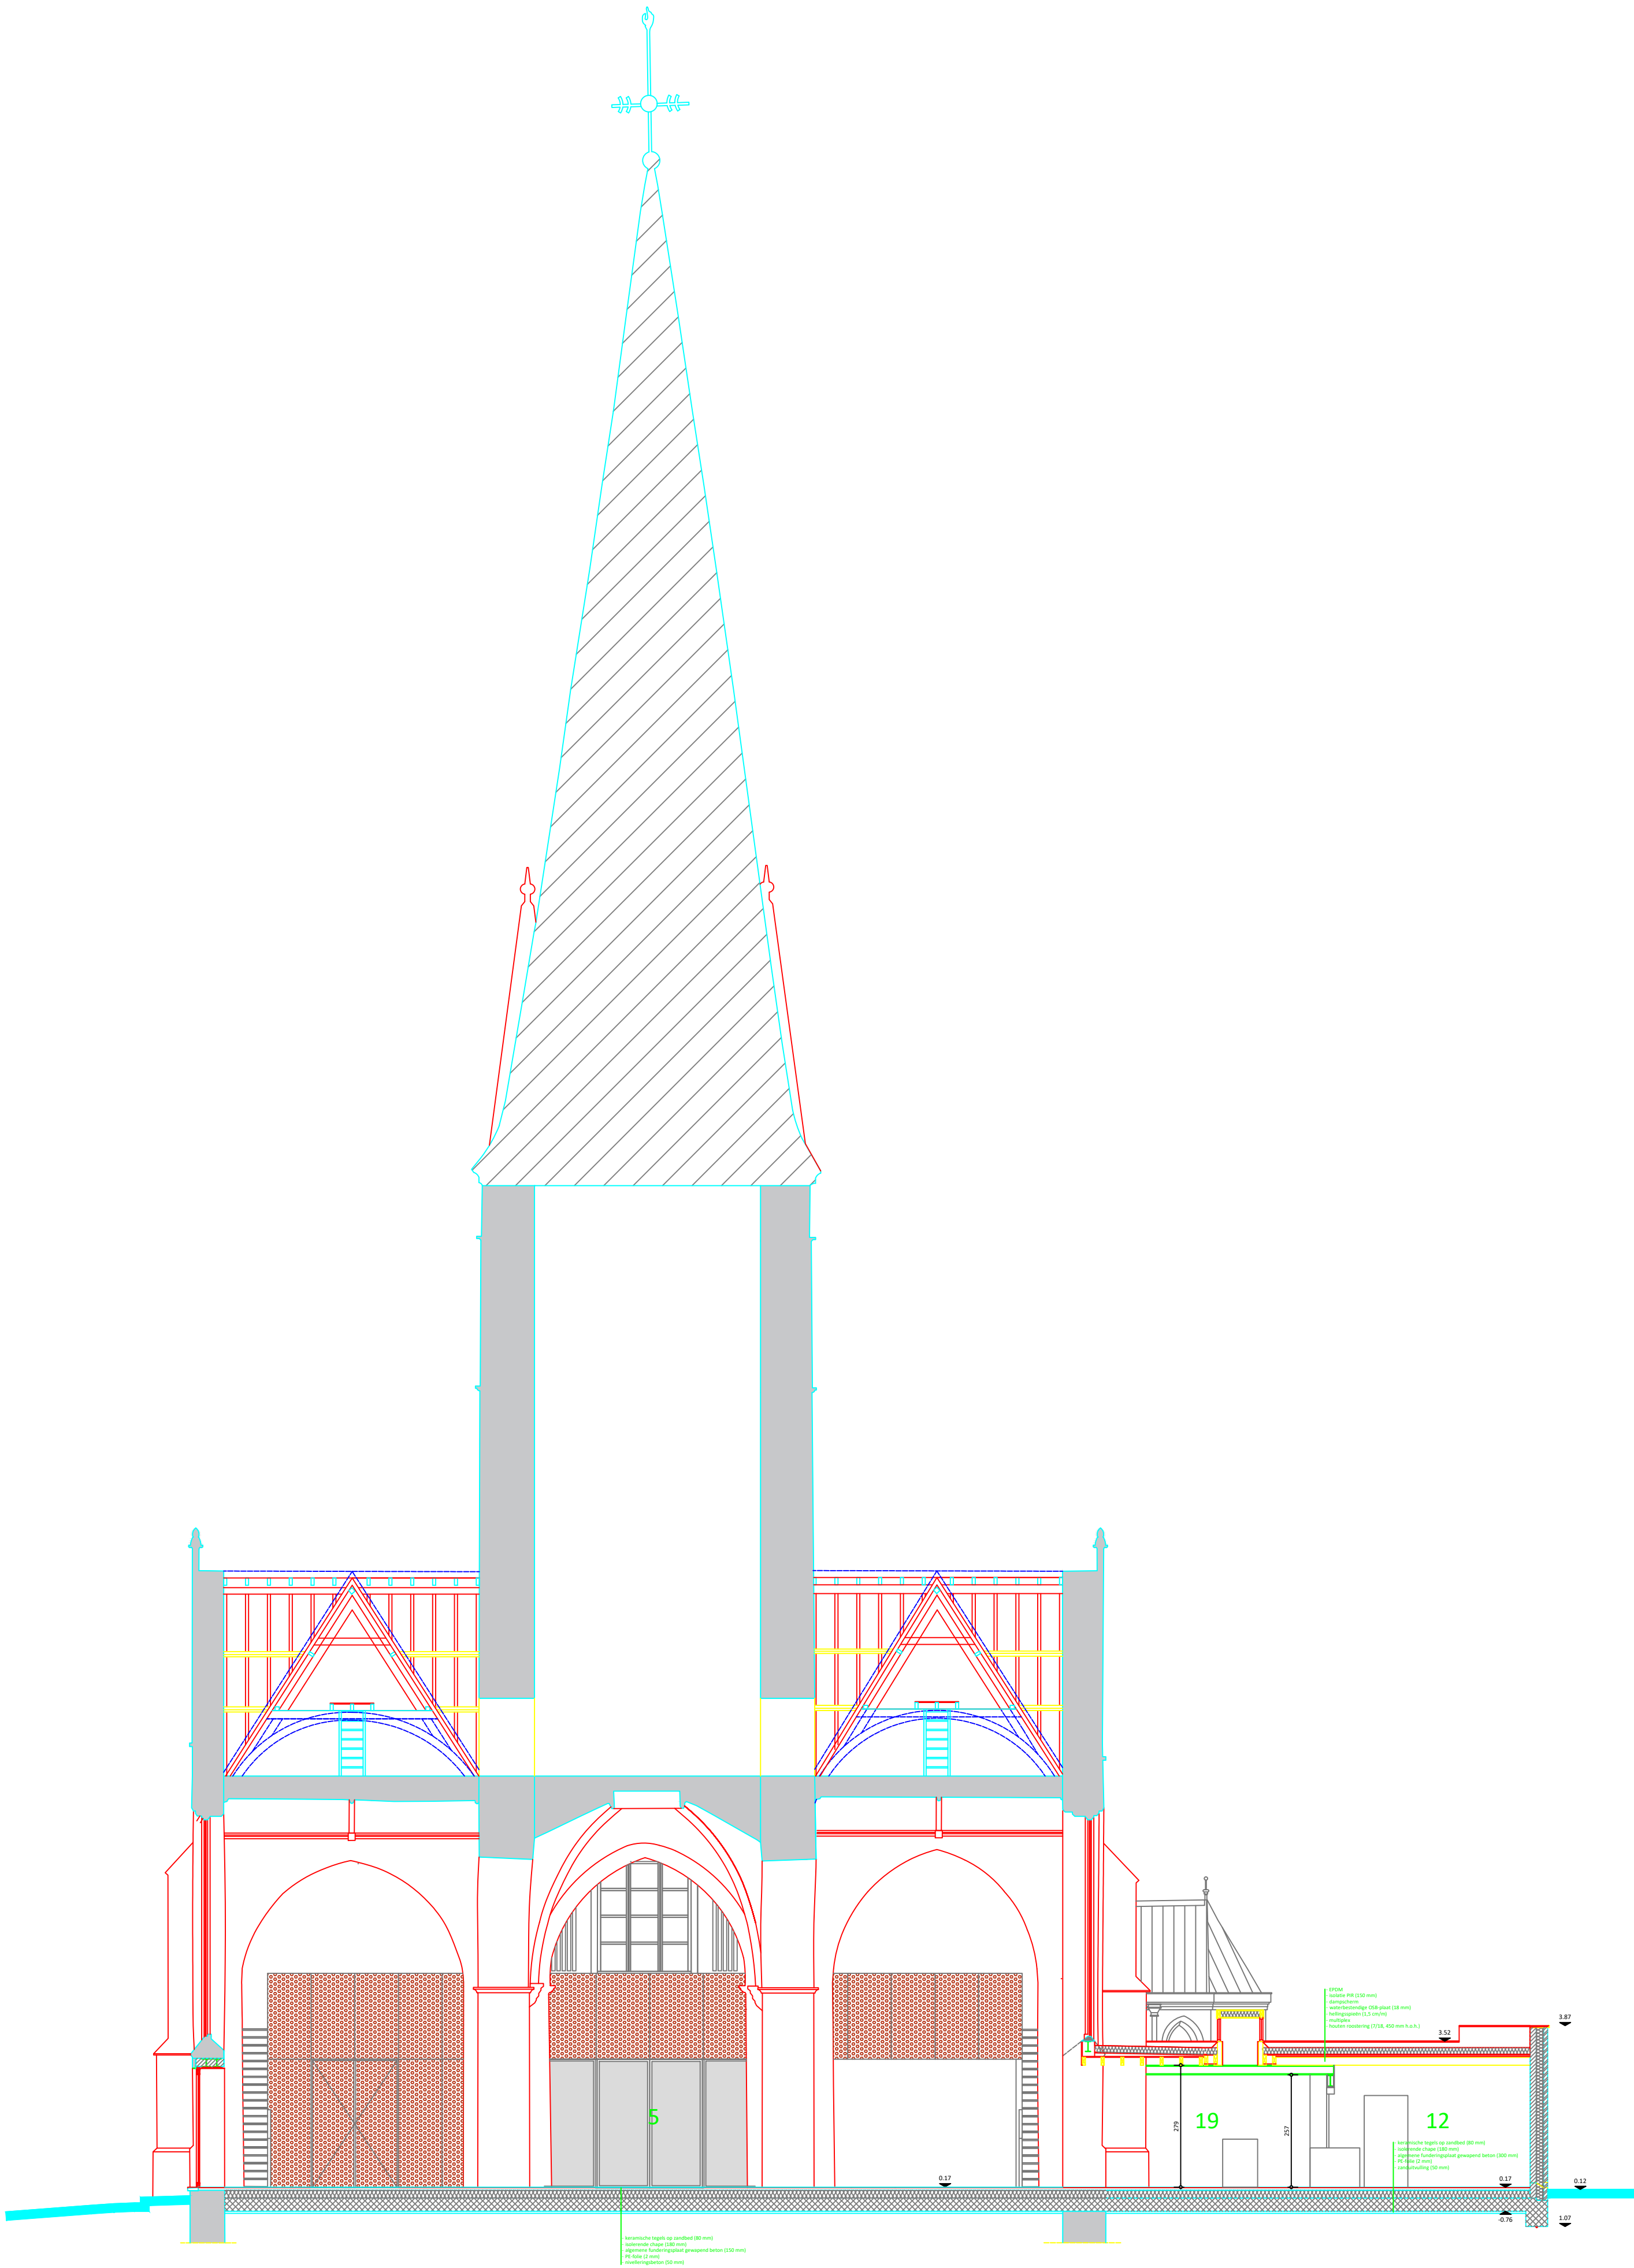


DOORSNEDE AA' nieuwe toestand
plan: BA_2021009_SB_N_N01
nr. 55/57 afm. in cm
dat. 27/02/2024 sch. 1/100
0m 5m

dossier: 2021.009
VERBOUWEN EN HERBESTEMMEN VAN DE KERK O.L.VROUW GEBORTE EN ST.-ROCHUS TOT POLYVALENTE ZAAL EN HERINRICHTEN HOOGSPANNINGSCABINE TOT VERBINDINGSTRAP
bouwheer: Gemeentebestuur Wortegem-Petegem
adres: Waregemseweg 35, 9790 Wortegem-Petegem
bouwplaats: Wortegemplein zn., 9790 Wortegem-Petegem

THV **DEMEYERE - BCQ ARCHITECTEN**
Veldstraat 71, 8500 Kortrijk

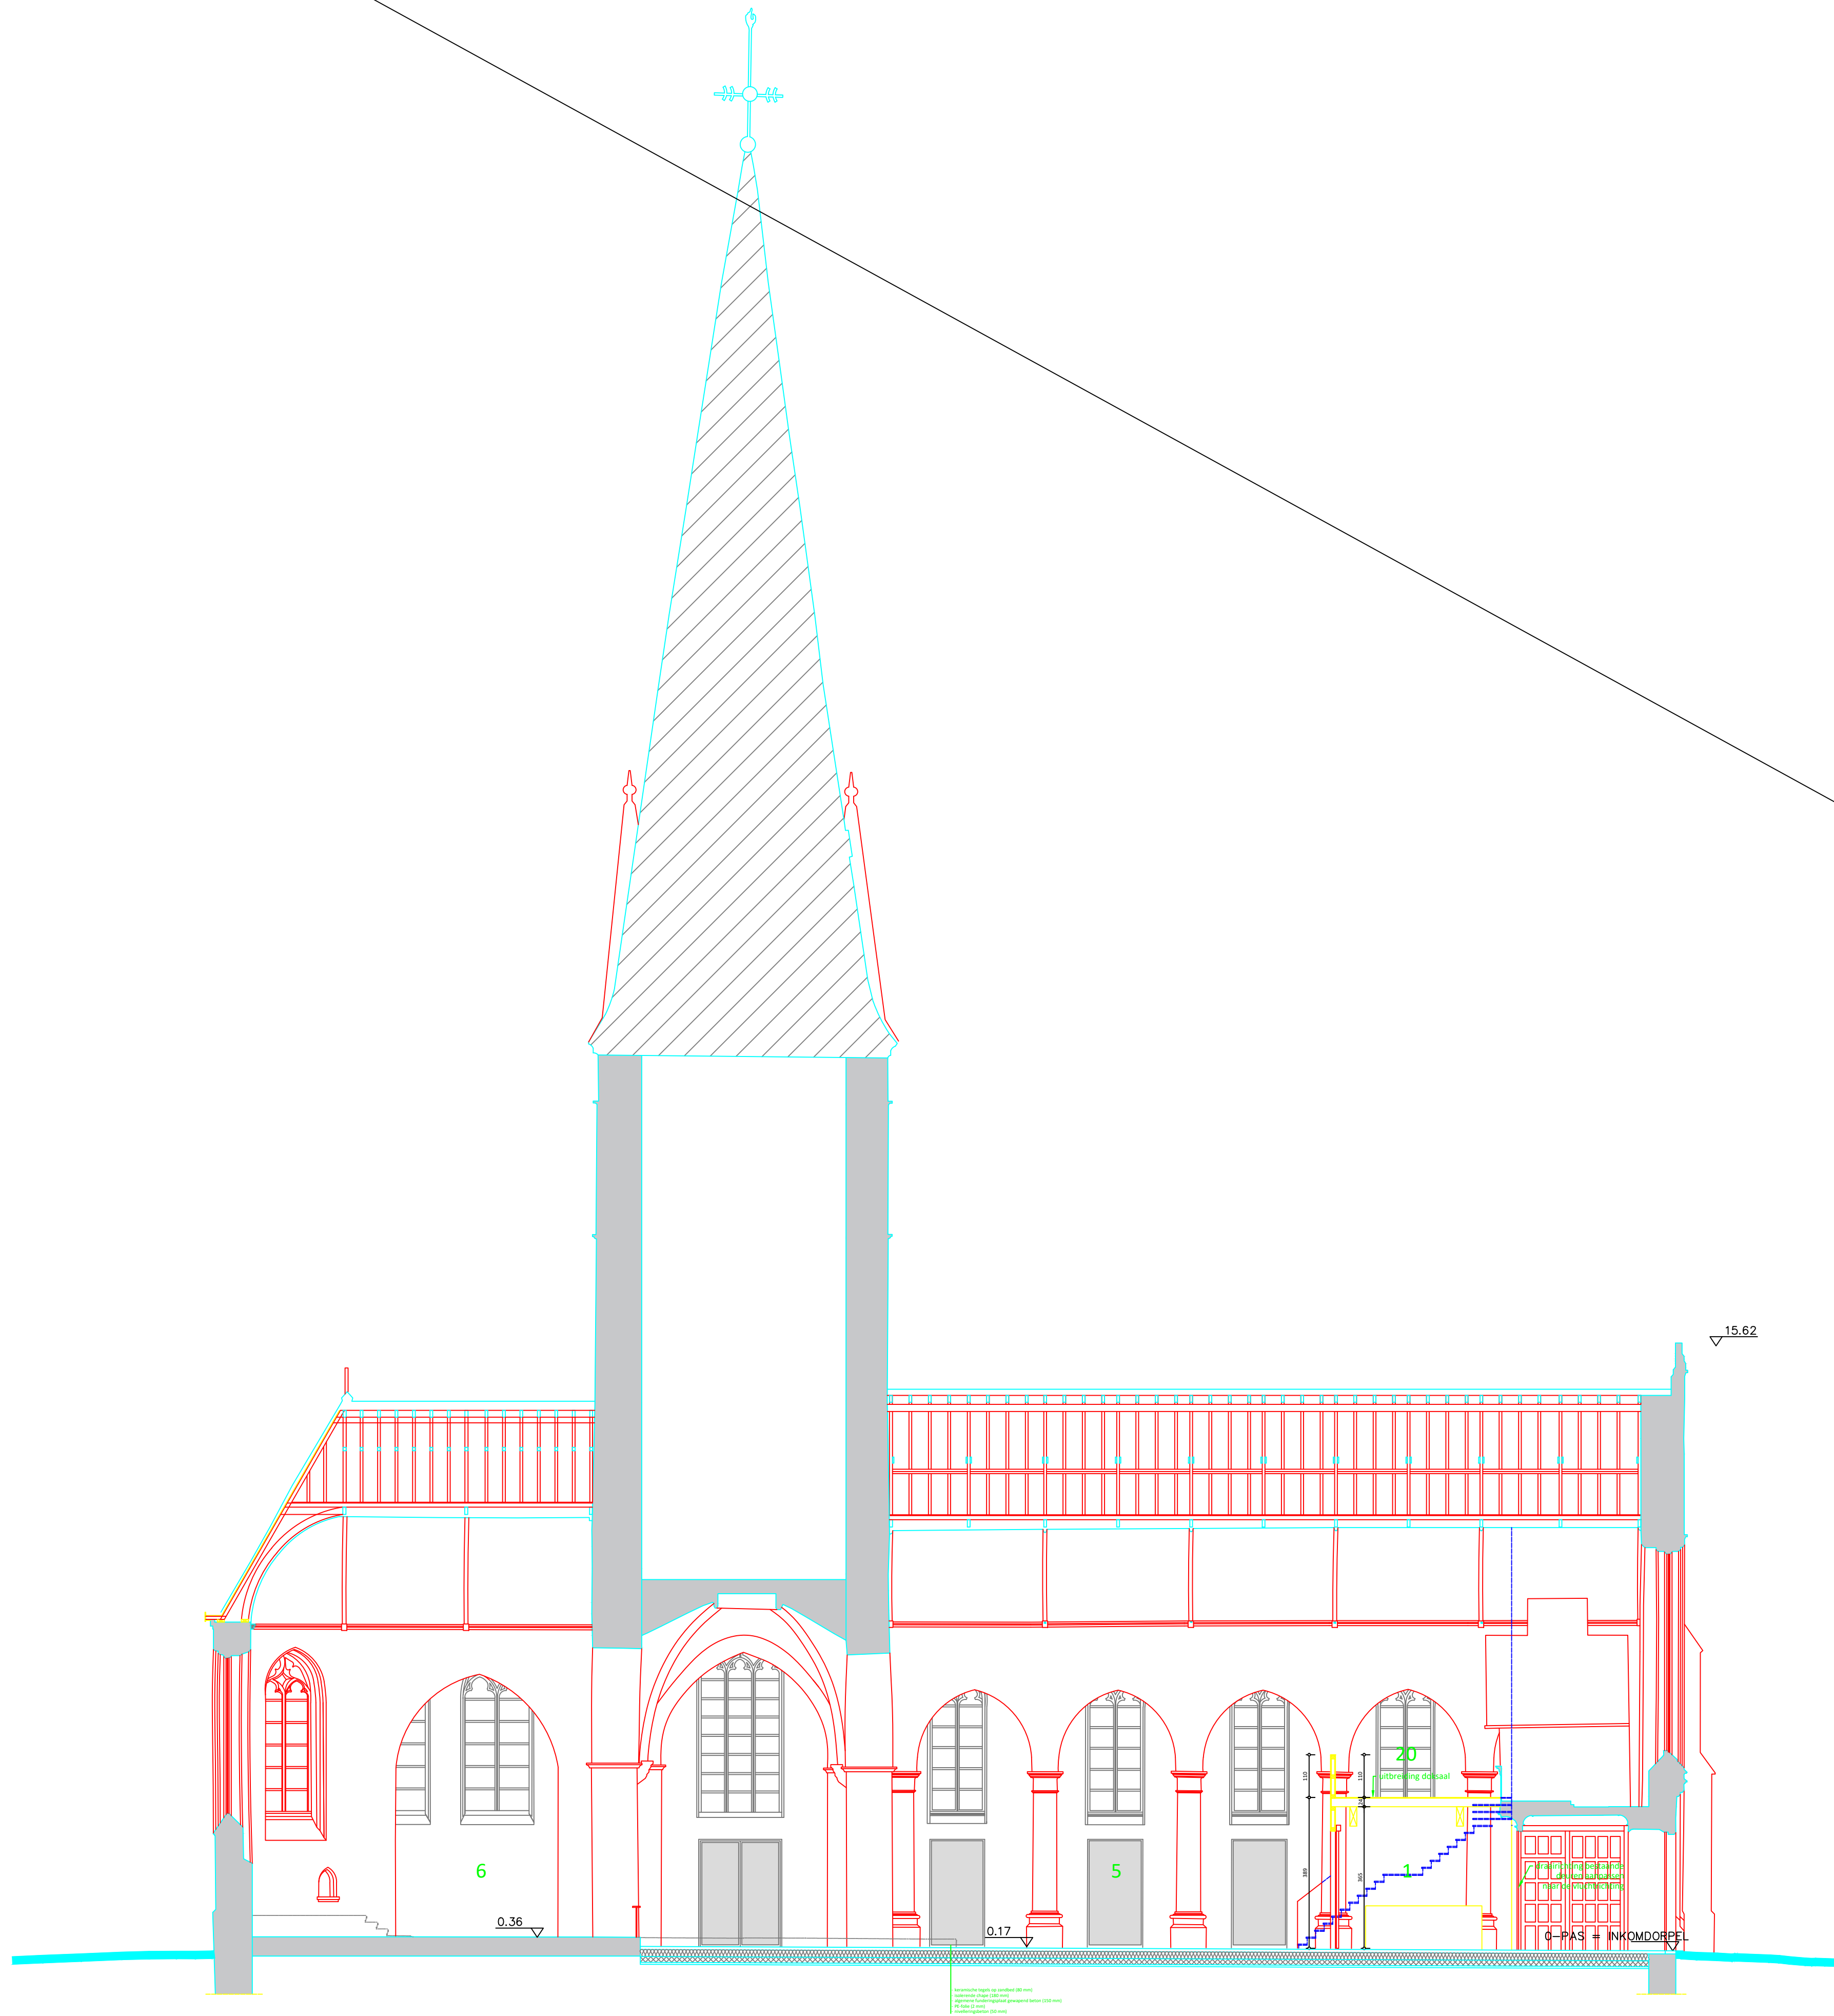


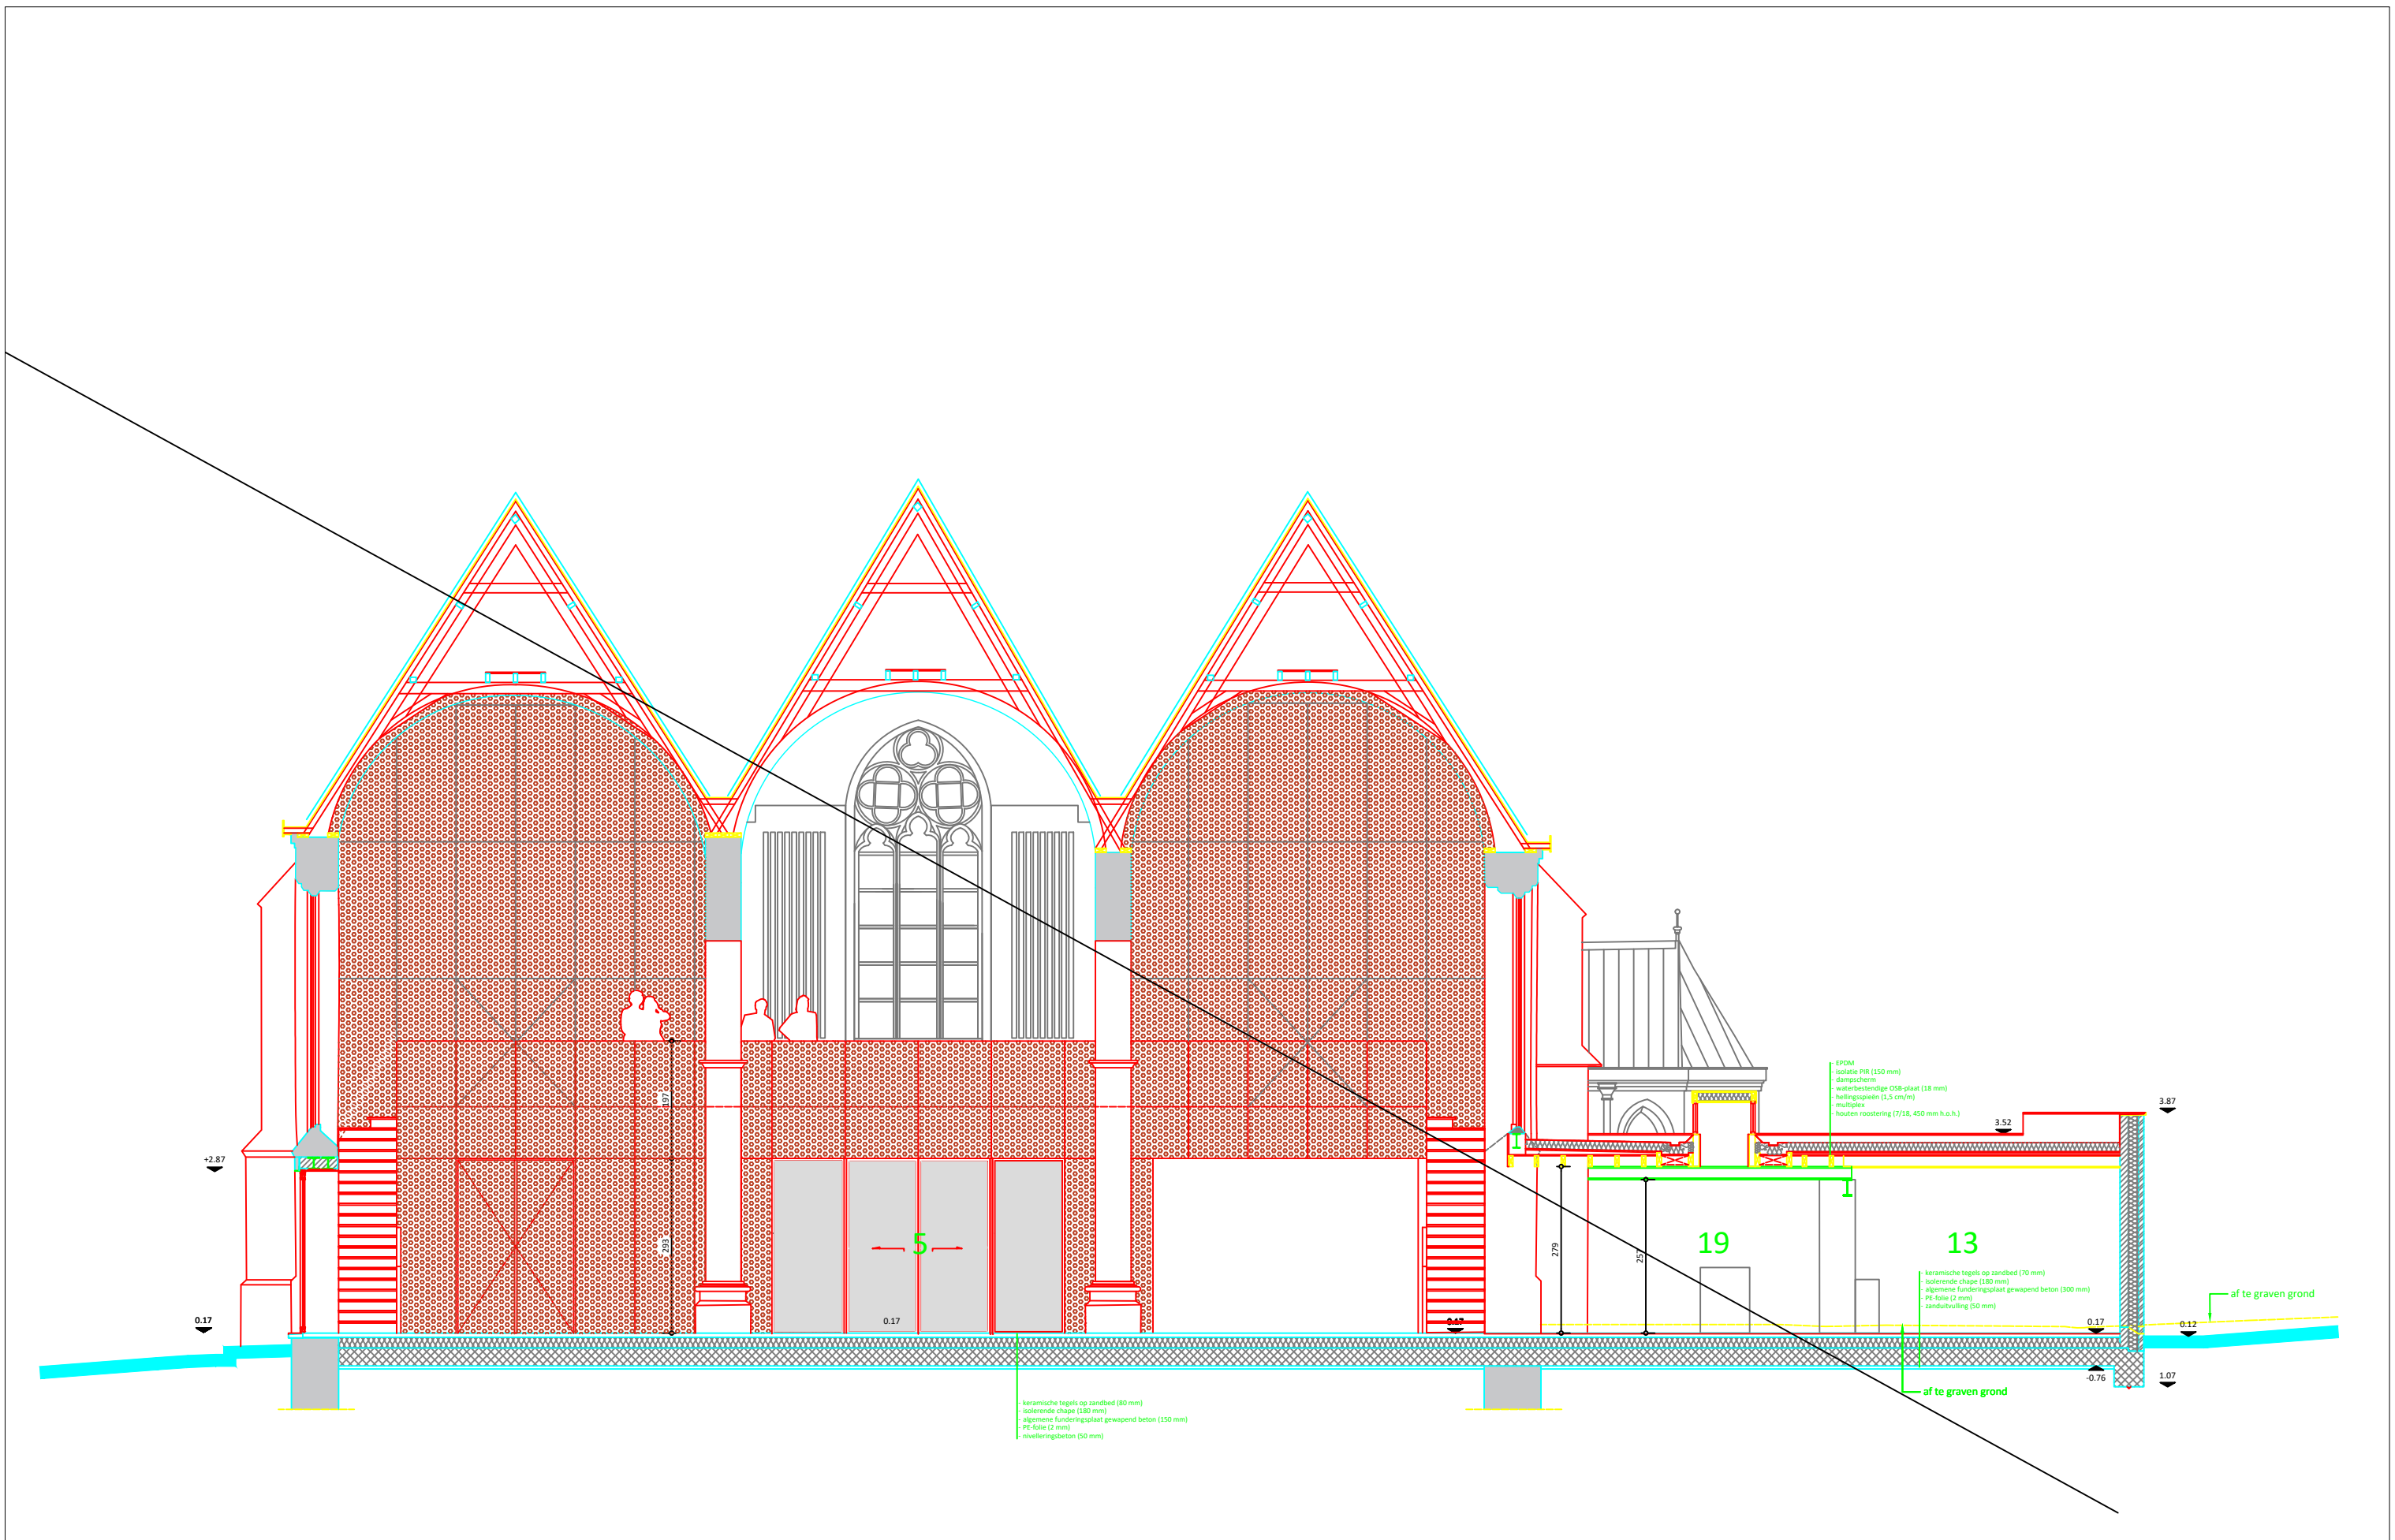

DOORSNEDE CC' nieuwe toestand
plan: BA_2021009_SB_N_N03
nr. 57/57 afm. in cm
dat. 27/02/2024 sch. 1/100
0m 1m 5m


dossier: 2021.009
VERBOUWEN EN HERBESTEMMEN VAN DE KERK O.L.VROUW GEBOORTE EN ST.-ROCHUS TOT POLYVALENTE ZAAL EN HERINRICHTEN HOOGSPANNINGSCABINE TOT VERBINDINGSTRAP
bouwheer: Gemeentebestuur Wortegem-Petegem
adres: Waregemseweg 35, 9790 Wortegem-Petegem
bouwplaats: Wortegemplein zn., 9790 Wortegem-Petegem

THV **DEMEYERE - BCQ ARCHITECTEN**
Veldstraat 71, 8500 Kortrijk

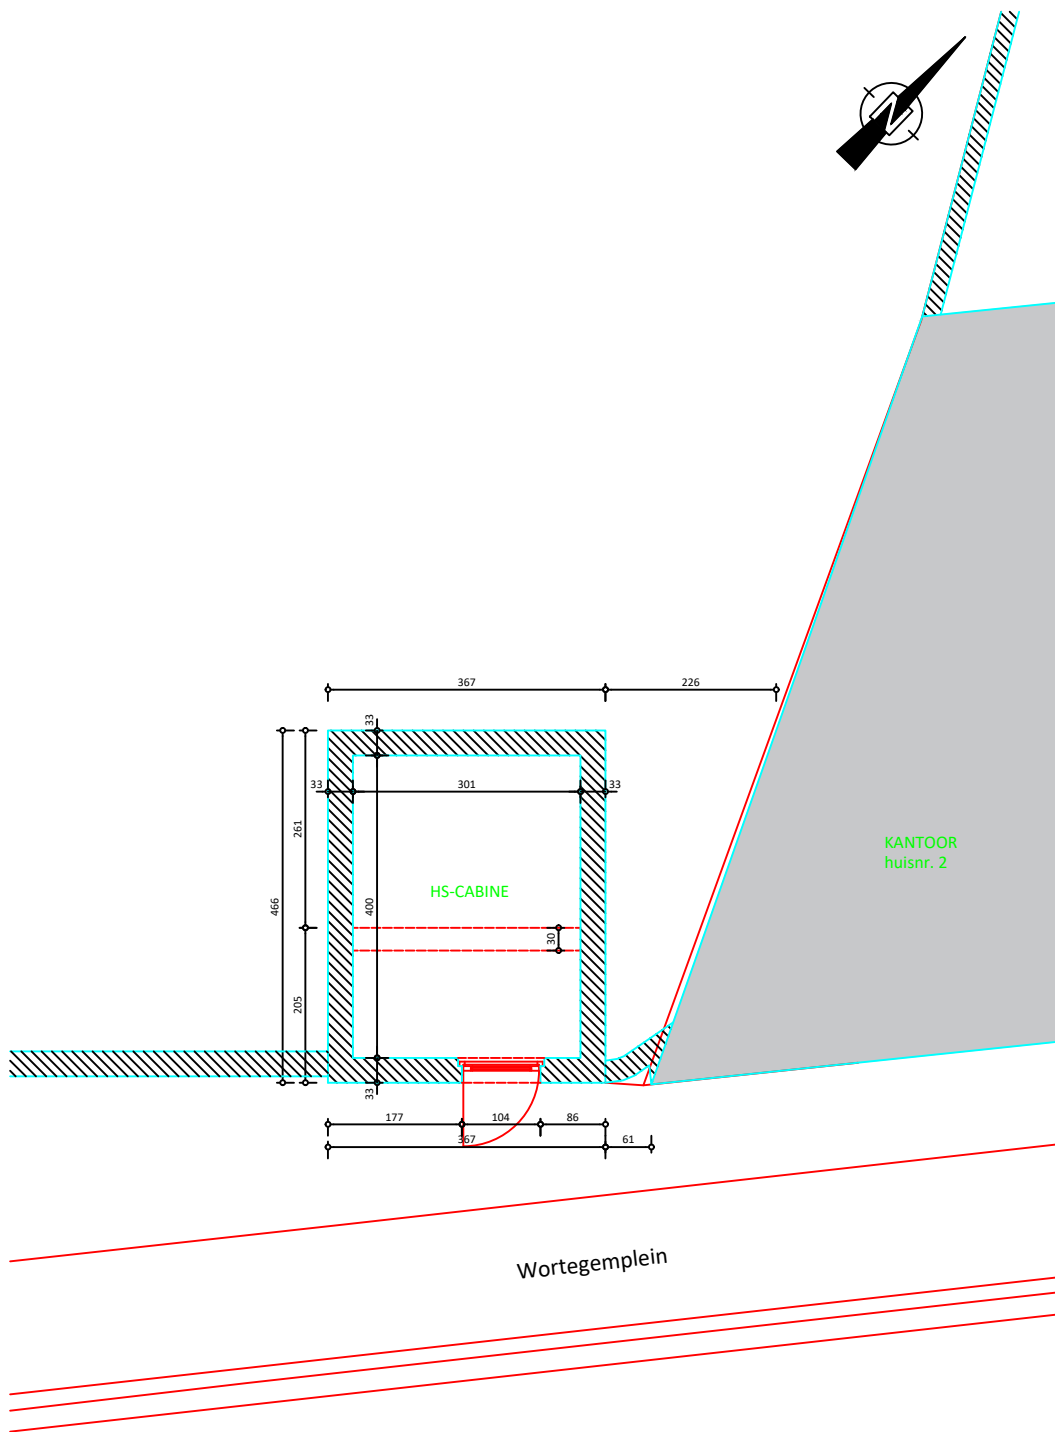


GRONDPLAN HS-CABINE bestaande toestand
plan: BA_2021009_P_B_B04
nr. 15/57 afm. in cm
dat. 27/02/2024 sch. 1/100
0m 1m 5m

dossier: 2021.009
VERBOUWEN EN HERBESTEMMEN VAN DE KERK O.L.VROUW GEBOORTE EN ST.-ROCHUS TOT POLYVALENTE ZAAL EN HERINRICHTEN HOOGSPANNINGS-CABINE TOT VERBINDINGSTRAP
bouwheer: Gemeentebestuur Wortegem-Petegem
adres: Waregemseweg 35, 9790 Wortegem-Petegem
bouwplaats: Wortegemplein zn., 9790 Wortegem-Petegem

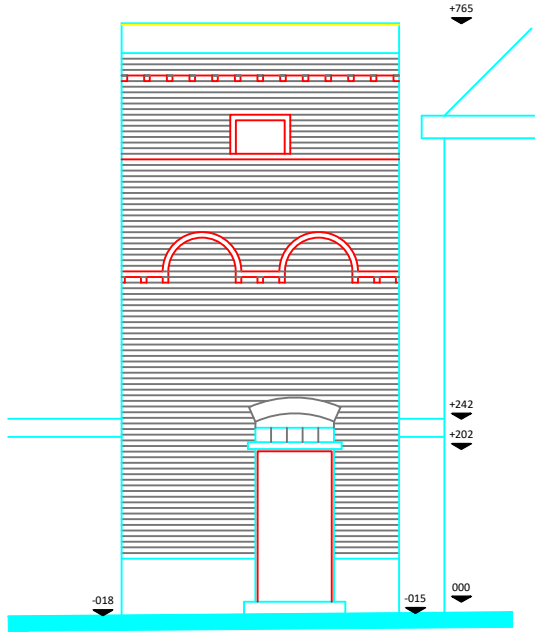


VOORGEVEL HS-CABINE bestaande toestand
plan: BA_2021009_G_B_B05
nr. 16/57 afm. in cm
dat. 27/02/2024 sch. 1/100
0m 1m 5m

dossier: 2021.009
VERBOUWEN EN HERBESTEMMEN VAN DE KERK O.L.VROUW GEBORTE EN ST.-ROCHUS TOT POLYVALENTE ZAAL EN HERINRICHTEN HOOGSPANNINGS-CABINE TOT VERBINDINGSTRAP
bouwheer: Gemeentebestuur Wortegem-Petegem
adres: Waregemseweg 35, 9790 Wortegem-Petegem
bouwplaats: Wortegemplein zn., 9790 Wortegem-Petegem

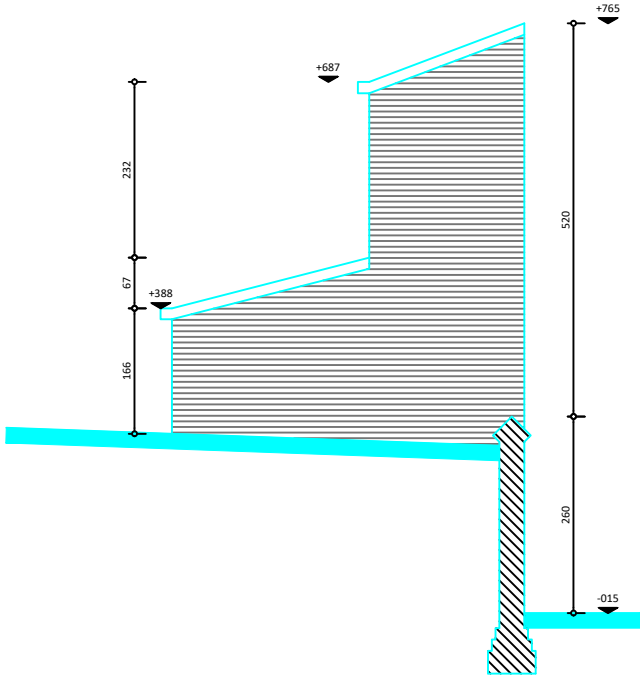

ZIJGEVEL HS-CABINE bestaande toestand
plan: BA_2021009_G_B_B06
nr. 17/57 afm. in cm
dat. 27/02/2024 sch. 1/100
0m 1m 5m

dossier: 2021.009
VERBOUWEN EN HERBESTEMMEN VAN DE KERK O.L.VROUW GEBOORTE EN ST.-ROCHUS TOT POLYVALENTE ZAAL EN HERINRICHTEN HOOGSPANNINGS-CABINE TOT VERBINDINGSTRAP
bouwheer: Gemeentebestuur Wortegem-Petegem
adres: Waregemseweg 35, 9790 Wortegem-Petegem
bouwplaats: Wortegemplein zn., 9790 Wortegem-Petegem

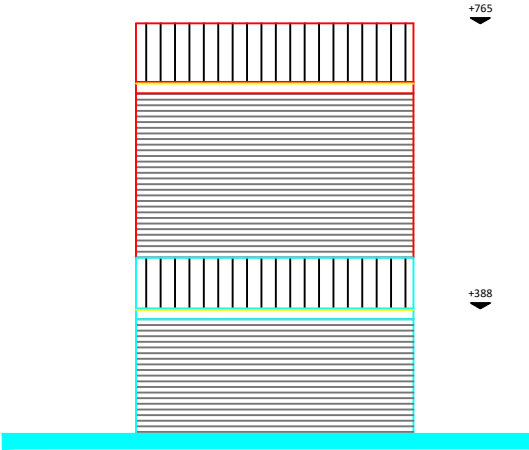

ACHTERGEVEL HS-CABINE bestaande toestand

plan: BA_2021009_G_B_B07

nr. 18/57 afm. in cm

dat. 27/02/2024 sch. 1/100



2021.009

VERBOUWEN EN HERBESTEMMEN VAN DE KERK O.L.VROUW GEBOORTE EN ST.-ROCHUS TOT POLYVALENTE ZAAL EN HERINRICHTEN HOOGSPANNINGSCABINE TOT VERBINDINGSTRAP

Gemeentebestuur Wortegem-Petegem

Waregemseweg 35, 9790 Wortegem-Petegem

Wortegemplein zn., 9790 Wortegem-Petegem

dossier:


bouwheer:

adres:

bouwplaats:

THV **DEMEYERE - BCQ ARCHITECTEN**

Veldstraat 71, 8500 Kortrijk

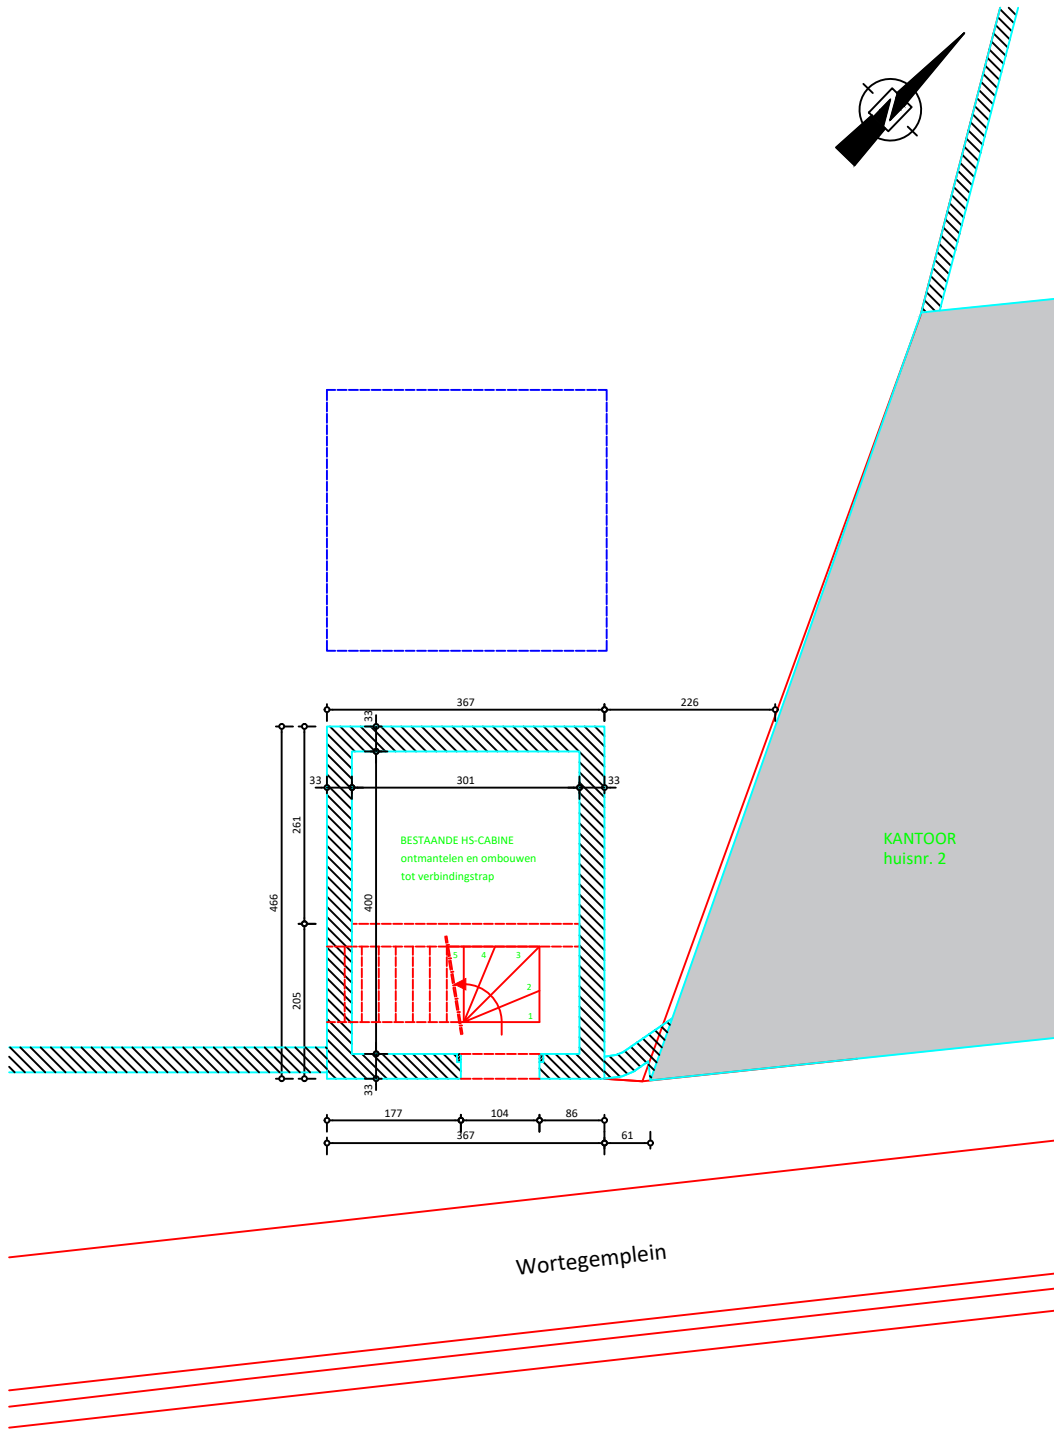

Wortegemplein

GRONDPLAN HS-CABINE NIVO STRAAT nieuwe toestand

plan: BA_2021009_P_N_N04

nr. 35/57 afm. in cm

dat. 27/02/2024 sch. 1/100

0m 1m 5m

dossier: 2021.009

VERBOUWEN EN HERBESTEMMEN VAN DE KERK O.L.VROUW GEBORTE EN ST.-ROCHUS TOT POLYVALENTE ZAAL EN HERINRICHTEN HOOGSPANNINGSCABINE TOT VERBINDINGSTRAP


Gemeentebestuur Wortegem-Petegem

Waregemseweg 35, 9790 Wortegem-Petegem

Wortegemplein zn., 9790 Wortegem-Petegem

THV **DEMEYERE - BCQ ARCHITECTEN**

Veldstraat 71, 8500 Kortrijk

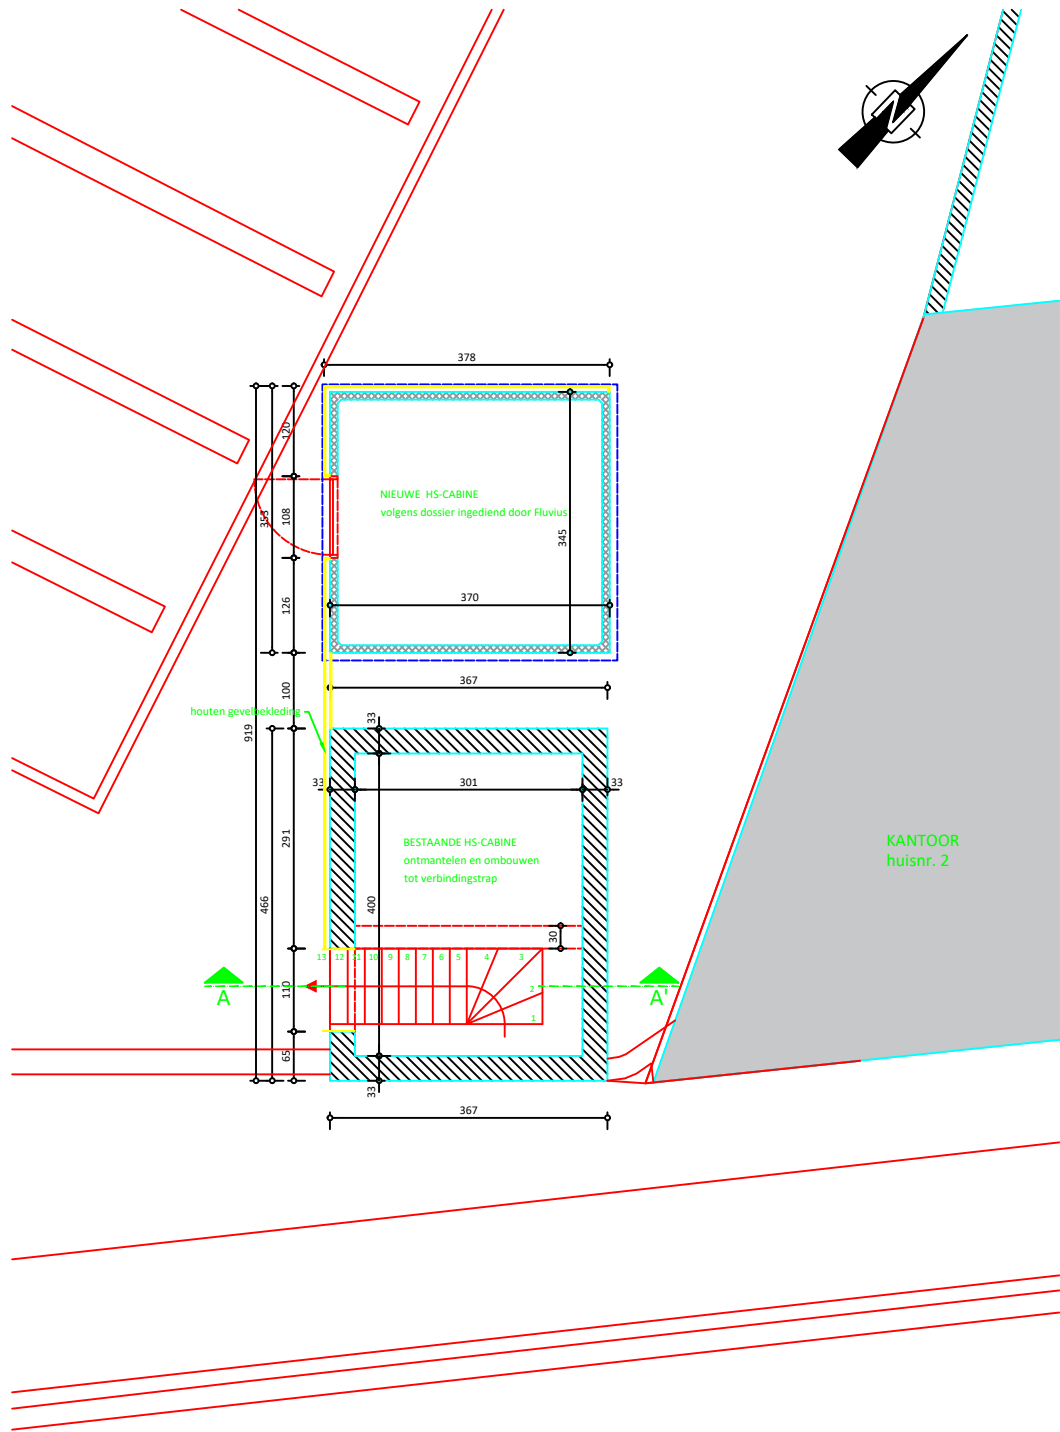

GRONDPLAN HS-CABINE NIVO KERK nieuwe toestand

plan: BA_2021009_P_N_N05

nr. 36/57 afm. in cm

dat. 27/02/2024 sch. 1/100

0m 1m 5m

dossier: 2021.009

VERBOUWEN EN HERBESTEMMEN VAN DE KERK O.L.VROUW GEBORTE EN ST.-ROCHUS TOT POLYVALENTE ZAAL EN HERINRICHTEN HOOGSPANNINGSCABINE TOT VERBINDINGSTRAP

Gemeentebestuur Wortegem-Petegem

Waregemseweg 35, 9790 Wortegem-Petegem

Wortegemplein zn., 9790 Wortegem-Petegem


bouwheer:

adres:

bouwplaats:

THV DEMEYERE - BCQ ARCHITECTEN

Veldstraat 71, 8500 Kortrijk

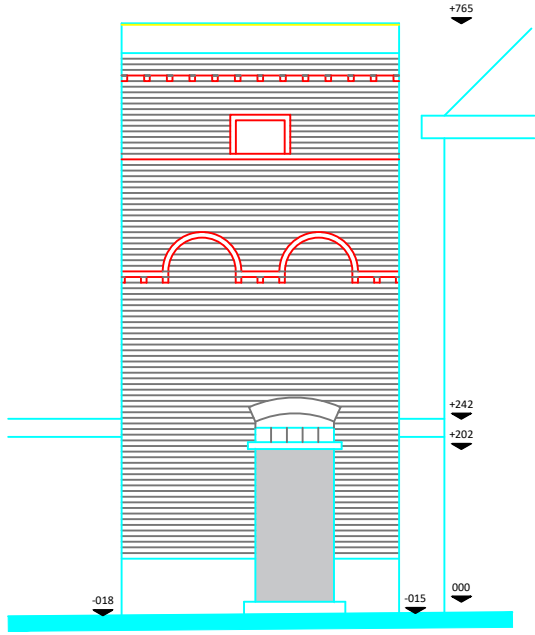

VOORGEVEL HS-CABINE nieuwe toestand

plan: BA_2021009_G_N_N07

nr. 37/57 afm. in cm

dat. 27/02/2024 sch. 1/100



dossier:

2021.009

bouwheer:

Gemeentebestuur Wortegem-Petegem

adres:

Waregemseweg 35, 9790 Wortegem-Petegem


bouwplaats:

Wortegemplein zn., 9790 Wortegem-Petegem

VERBOUWEN EN HERBESTEMMEN VAN DE KERK O.L.VROUW GEBORTE EN ST.-ROCHUS TOT POLYVALENTE ZAAL EN HERINRICHTEN HOOGSPANNINGSCABINE TOT VERBINDINGSTRAP


THV **DEMEYERE - BCQ ARCHITECTEN**

Veldstraat 71, 8500 Kortrijk

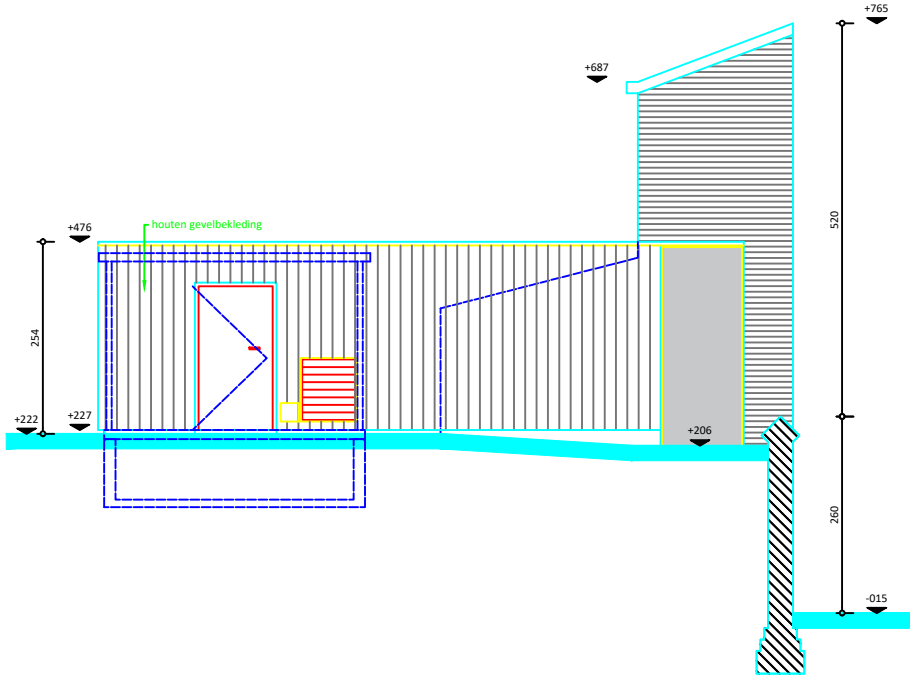

ZIJGEVEL LINKS HS-CABINE nieuwe toestand
plan: BA_2021009_G_N_N08
nr. 38/57 afm. in cm
dat. 27/02/2024 sch. 1/100
0m 1m 5m


dossier: 2021.009
VERBOUWEN EN HERBESTEMMEN VAN DE KERK O.L.VROUW GEBOORTE EN ST.-ROCHUS TOT POLYVALENTE ZAAL EN HERINRICHTEN HOOGSPANNINGS-CABINE TOT VERBINDINGSTRAP
bouwheer: Gemeentebestuur Wortegem-Petegem
adres: Waregemseweg 35, 9790 Wortegem-Petegem
bouwplaats: Wortegemplein zn., 9790 Wortegem-Petegem

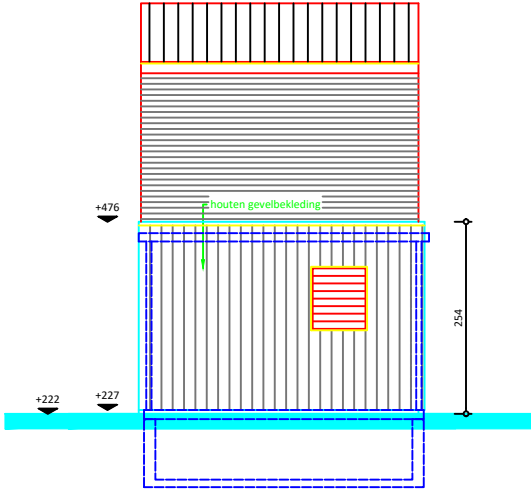

ACHTERGEVEL HS-CABINE nieuwe toestand
plan: BA_2021009_G_N_N09
nr. 39/57 afm. in cm
dat. 27/02/2024 sch. 1/100
0m 1m 5m


dossier: 2021.009
VERBOUWEN EN HERBESTEMMEN VAN DE KERK O.L.VROUW GEBOORTE EN ST.-ROCHUS TOT POLYVALENTE ZAAL EN HERINRICHTEN HOOGSPANNINGSCABINE TOT VERBINDINGSTRAP
bouwheer: Gemeentebestuur Wortegem-Petegem
adres: Waregemseweg 35, 9790 Wortegem-Petegem
bouwplaats: Wortegemplein zn., 9790 Wortegem-Petegem

THV **DEMEYERE - BCQ ARCHITECTEN**
Veldstraat 71, 8500 Kortrijk

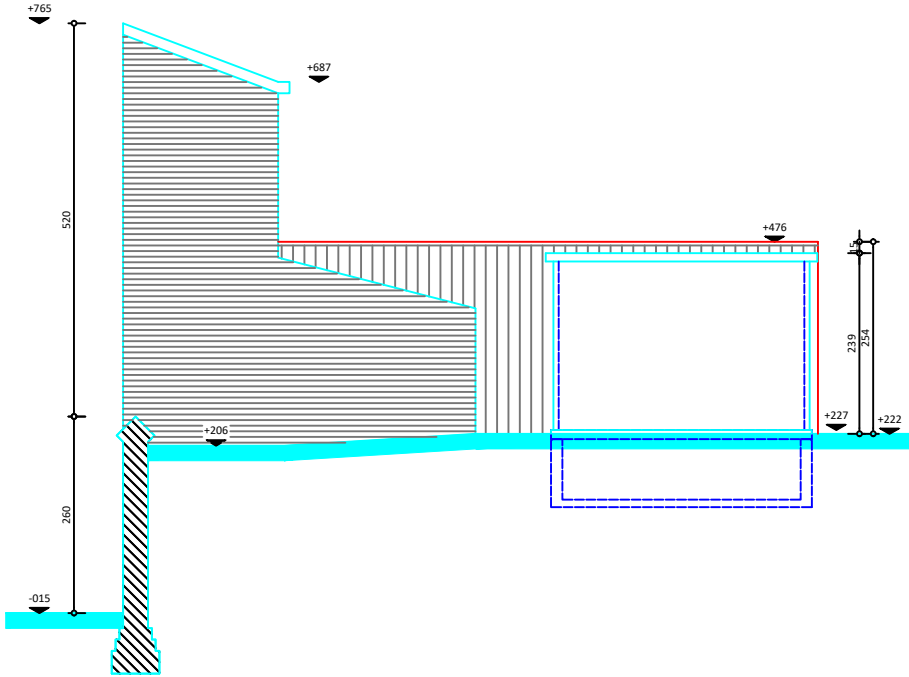

ZIJEVEL RECHTS HS-CABINE nieuwe toestand
plan: BA_2021009_G_N_N10
nr. 40/57 afm. in cm
dat. 27/02/2024 sch. 1/100
0m 1m 5m

dossier: 2021.009
VERBOUWEN EN HERBESTEMMEN VAN DE KERK O.L.VROUW GEBOORTE EN ST.-ROCHUS TOT POLYVALENTE ZAAL EN HERINRICHTEN HOOGSPANNINGS-CABINE TOT VERBINDINGSTRAP
bouwheer: Gemeentebestuur Wortegem-Petegem
adres: Waregemseweg 35, 9790 Wortegem-Petegem
bouwplaats: Wortegemplein zn., 9790 Wortegem-Petegem

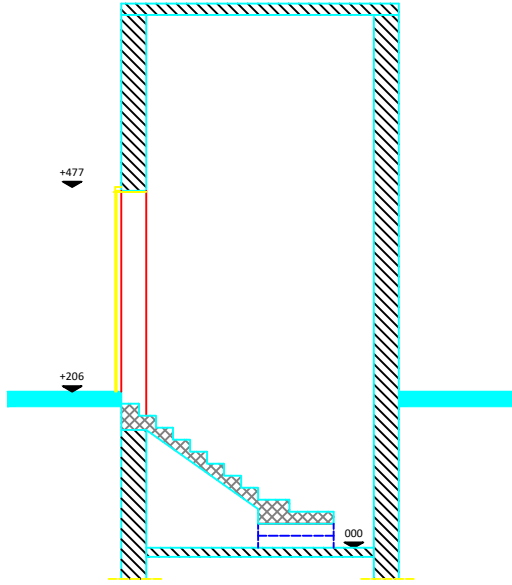

DOORSNEDE AA' HS-CABINE nieuwe toestand
plan: BA_2021009_S_N_N04
nr. 41/57 afm. in cm
dat. 27/02/2024 sch. 1/100
0m 1m 5m

dossier: 2021.009
VERBOUWEN EN HERBESTEMMEN VAN DE KERK O.L.VROUW GEBOORTE EN ST.-ROCHUS TOT POLYVALENTE ZAAL EN HERINRICHTEN HOOGSPANNINGSCABINE TOT VERBINDINGSTRAP
bouwheer: Gemeentebestuur Wortegem-Petegem
adres: Waregemseweg 35, 9790 Wortegem-Petegem
bouwplaats: Wortegemplein zn., 9790 Wortegem-Petegem

THV **DEMEYERE - BCQ ARCHITECTEN**
Veldstraat 71, 8500 Kortrijk