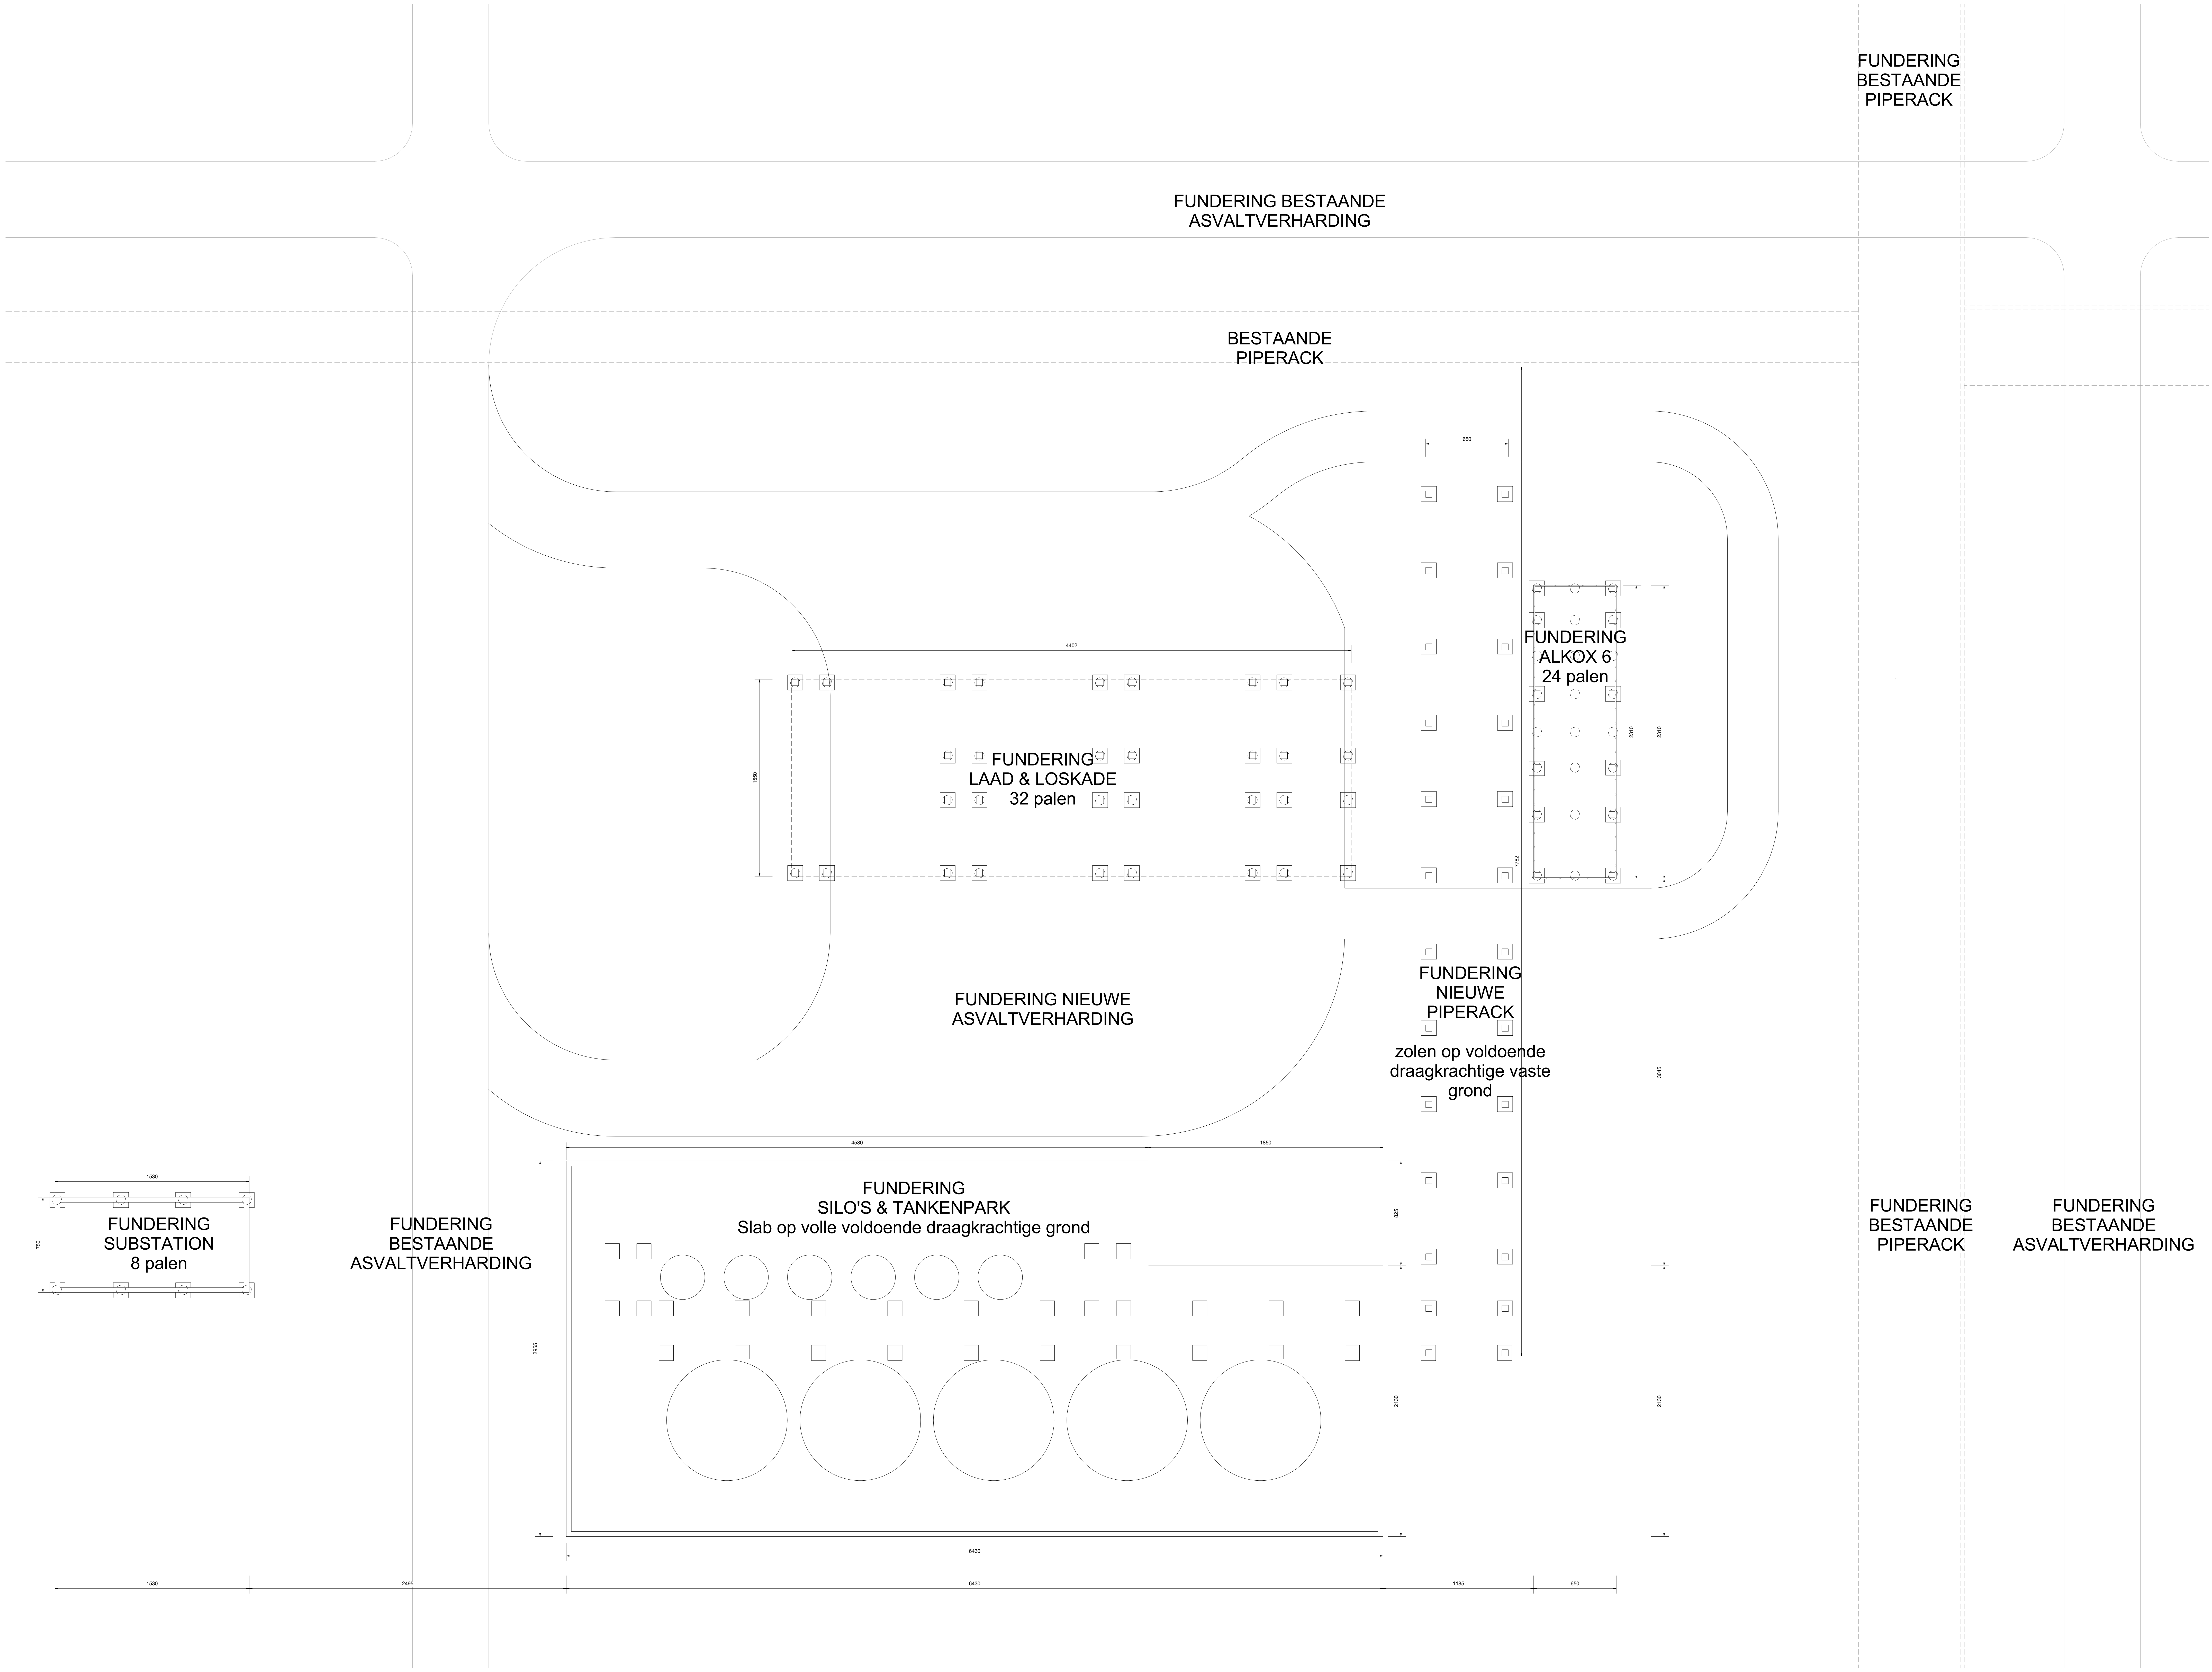

2 situeringsplan
1 : 10000

DEFINTIEF ONTWERP

Project : INEOS - ALKOX 6
OPRICHTEN ALKOX 6

GOEDKEURING

Bouwheer INEOS Nieuwe Weg 1 ZWIJNDRECHT Tel: 03 250 92 69	Handtekening
n|oord ARCHITECTEN Lod. de Konincklaan, 262 B-2320 Hoogstraten Tel.: +32 (0)3 314 22 00 Fax.: +32 (0)3 314 77 41	Handtekening

SITE ID GIJSBR_4822

Ligging :
Katelijnestraat 16
B-2320 INEOS - ALKOX 6

Kadaster 1e AFD SECTIE B 143/h

DATUM	OMSCHRIJVING

Schaal	1/200
Datum	08/03/2017
Ontwerp	OS
Getekend	MVDV
Datum Afdruk	21/04/2017 16:34:55

C:\Users\Tekenaar4\Desktop\NoordM\01. Projects\INEOS alkox\Ineos_BA.rvt

20/03/2017 - 16:02

DO_01_FUNDERINGSPLAN

Tekening Nr. 01.03

REVISIE