




GRONDPLAN FUNDERING STAALSTRUCTUUR ALKOX V

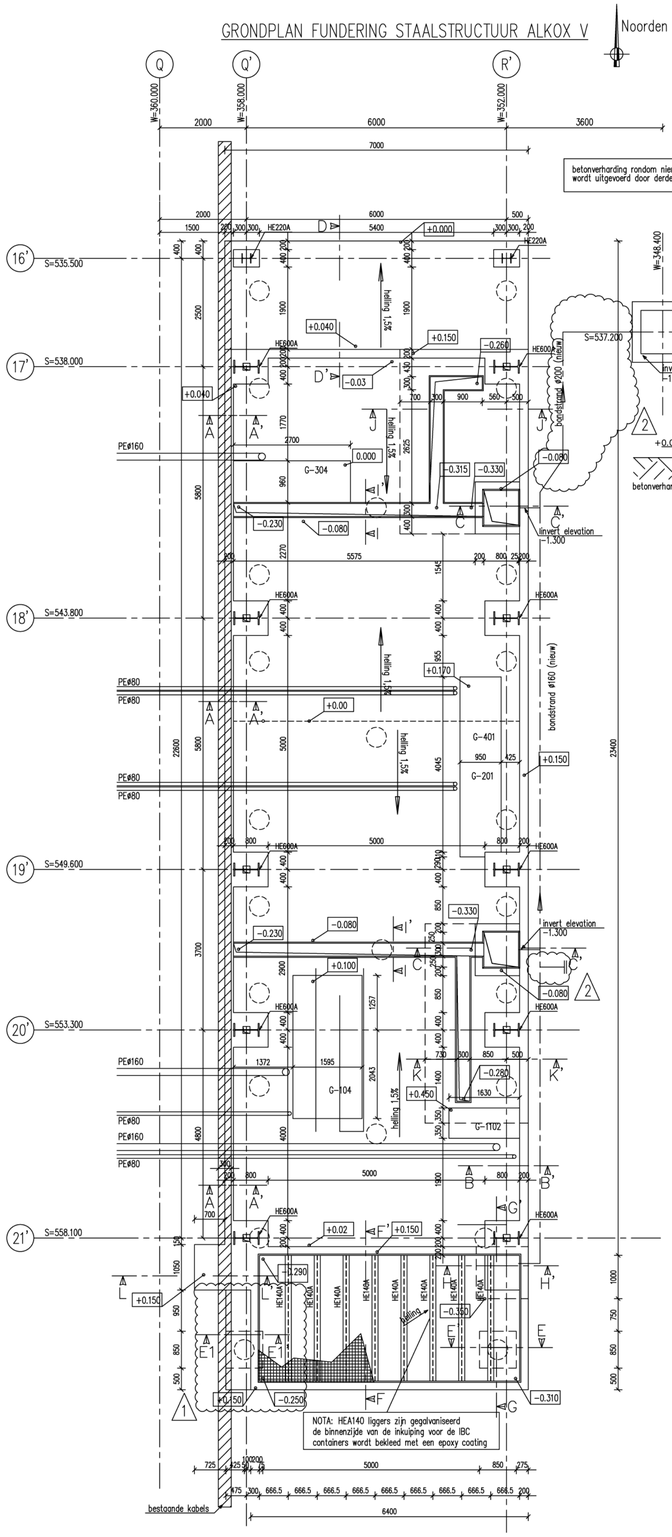


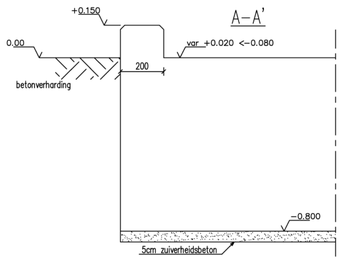


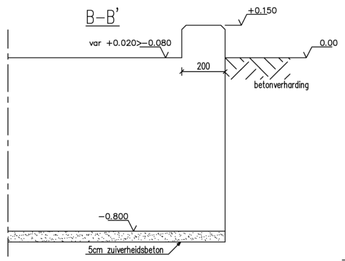


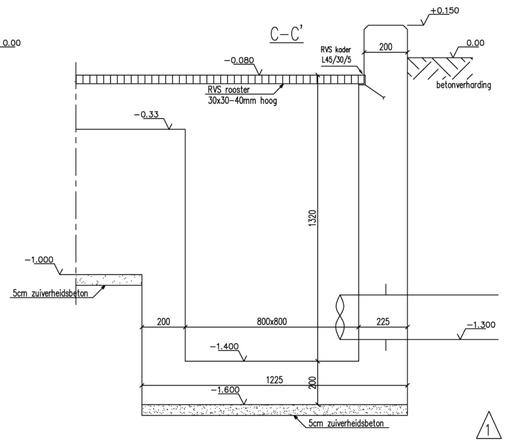


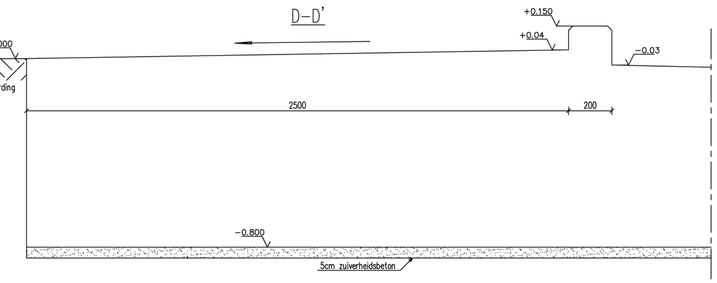


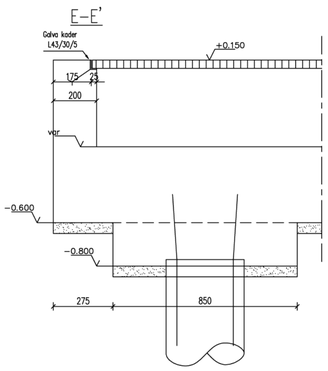

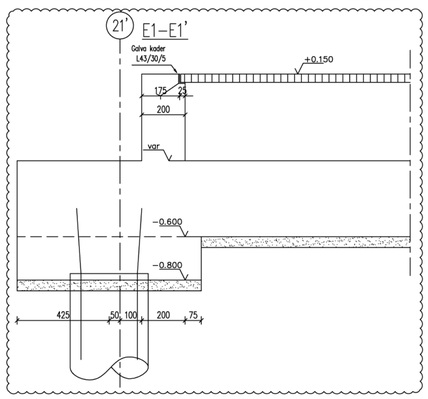

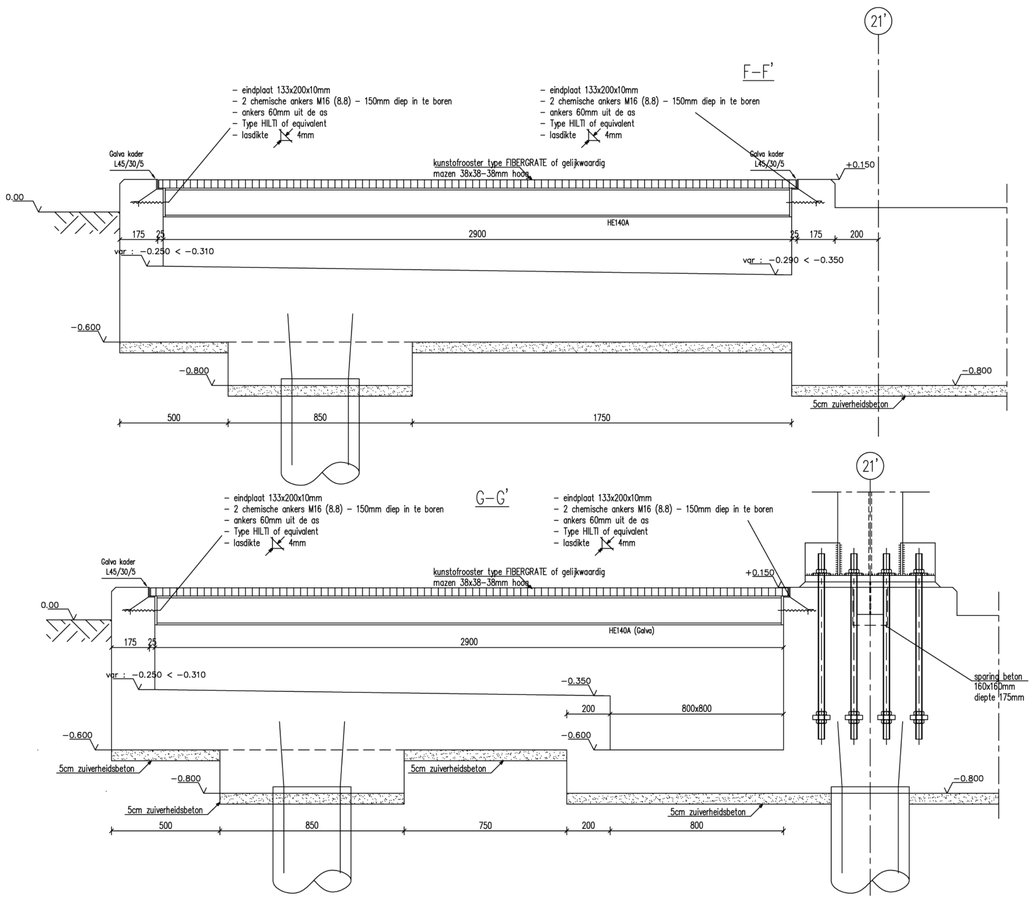

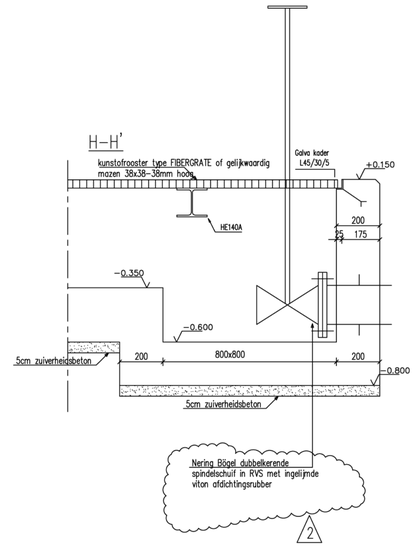

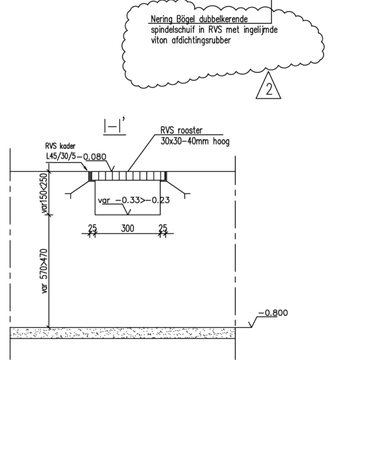

REFERENTIETEKENINGEN

BB-5279-C005 : Alkox V Palenplan
AB-5279-C006 : Alkox V Bekisting funderingen en details (deel 1)
BB-5279-C007 : Alkox V Bekisting funderingen luchtkoeler
BB-5279-C008 : Alkox V Bekisting funderingen – details (deel 2)
AB-5279-C009 : Alkox V Bewapening funderingsplaat proces unit
AB-5279-C010 : Alkox V Bewapening verdiepte zones en putten fundering proces unit
AB-5279-C011 : Alkox V Bewapening plaat IBC Containers
AB-5279-C012 : Alkox V Bewapening sokkels fundering proces unit
AB-5279-C013 : Alkox V Bewapening fundering Aircoolers
AB-5279-C014 : Alkox V Bewapening pompsokkels fundering proces unit
BB-5279-C015 : Alkox V Bewapening fundering aircoolers – bewapening sokkel S1


LEGENDE

Staalstructuur: geschilderd
Staalkwaliteit : S 235 JR

Bouten en ankers volgens de normen DIN 931, DIN 934 en DIN 126

Betonkwaliteit :
Sterkteklasse C30/37
Blootstellingsklasse EA2
Consistentieklasse volgens keuze aannemer
Max. korrelgrootte volgens keuze aannemer
Staalkwaliteit : BE 500
Betondekking min 40mm


-CEMENTSOORT:
TYPE CEM III /A of B – KLASSE 42,5
-ALLE BETONCONSTRUCTIES BEHOREN IN OVEREENSTEMMING TE ZIJN MET DE LAATSTE NEN UITGAVE BETREFFENDE DE TOEPASBARE SPECIFICATIES
-PAS NA SCHRIFTELIJKE GOEDKEURING VAN DE INEOS VERANTWOORDELIJKE ZAL MEN STARTEN MET HET STORTEN VAN DE BETON
-HAKEN EN BOCHTSTRALEN VAN DE WAPENING DIENEN IN OVEREENSTEMMING TE ZIJN MET DE NORM: DIN 1045

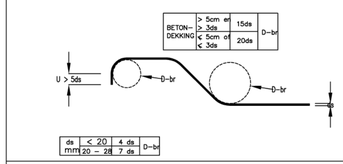

NOTA

- Hoogtepeil 0.00 = +8.100 BNKD
- Alle maatvoering zal ter plaatse geverifieerd worden
- Alle maatvoering in mm
- Alle hoogtepeilen in m

KEY PLAN

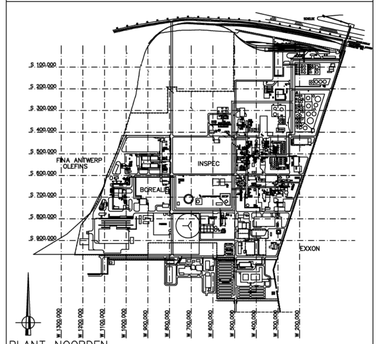

REV.	REVISION	D'WN	CH'KD	ENG.	ENG.	APP.	DATE
0	VOOR UITVOERING	CVT	PHUS			DWS	26/06/2008
C	VOOR GOEDKEURING	CVT	PHUS			DWS	05/08/2008
2	REFERENTIETEKENINGEN TOEGEVOEGD EN RIOLERING EN AFSLUITER AANGEPAST	MDV					06/10/2009
1	AANGEPAST VOLGENS OPMERKINGEN/POMPSOKKELS AANGEPAST + PAALKOP VERSCHOVEN VOLGENS OPMETING NA UITVOERING PALEN	CVT	PHUS			DWS	04/09/2008

ALKOX VI
BEKISTING FUNDERINGEN
GRONDPLAN EN DETAILS (DEEL 1)

INEOS — HAVEN 1053 – NIEUWE WEG 1, B 2070 ZWIJNDRECHT

SCALE 1/50,1/10 | DRAWING NUMBER AB-5279-C006 | REV. 99