


- geen bomen te rooien
- alle nutsvoorzieningen aanwezig
- geen erfdienstbaarheden

Avoortstraat 30 - DESSEL

LEGENDE

- GRENSPAAL
- EIGENDOMSGRENS
- HUIDIG BEBOUWDE ZONE
- ▲ FOTOSTANDPUNT

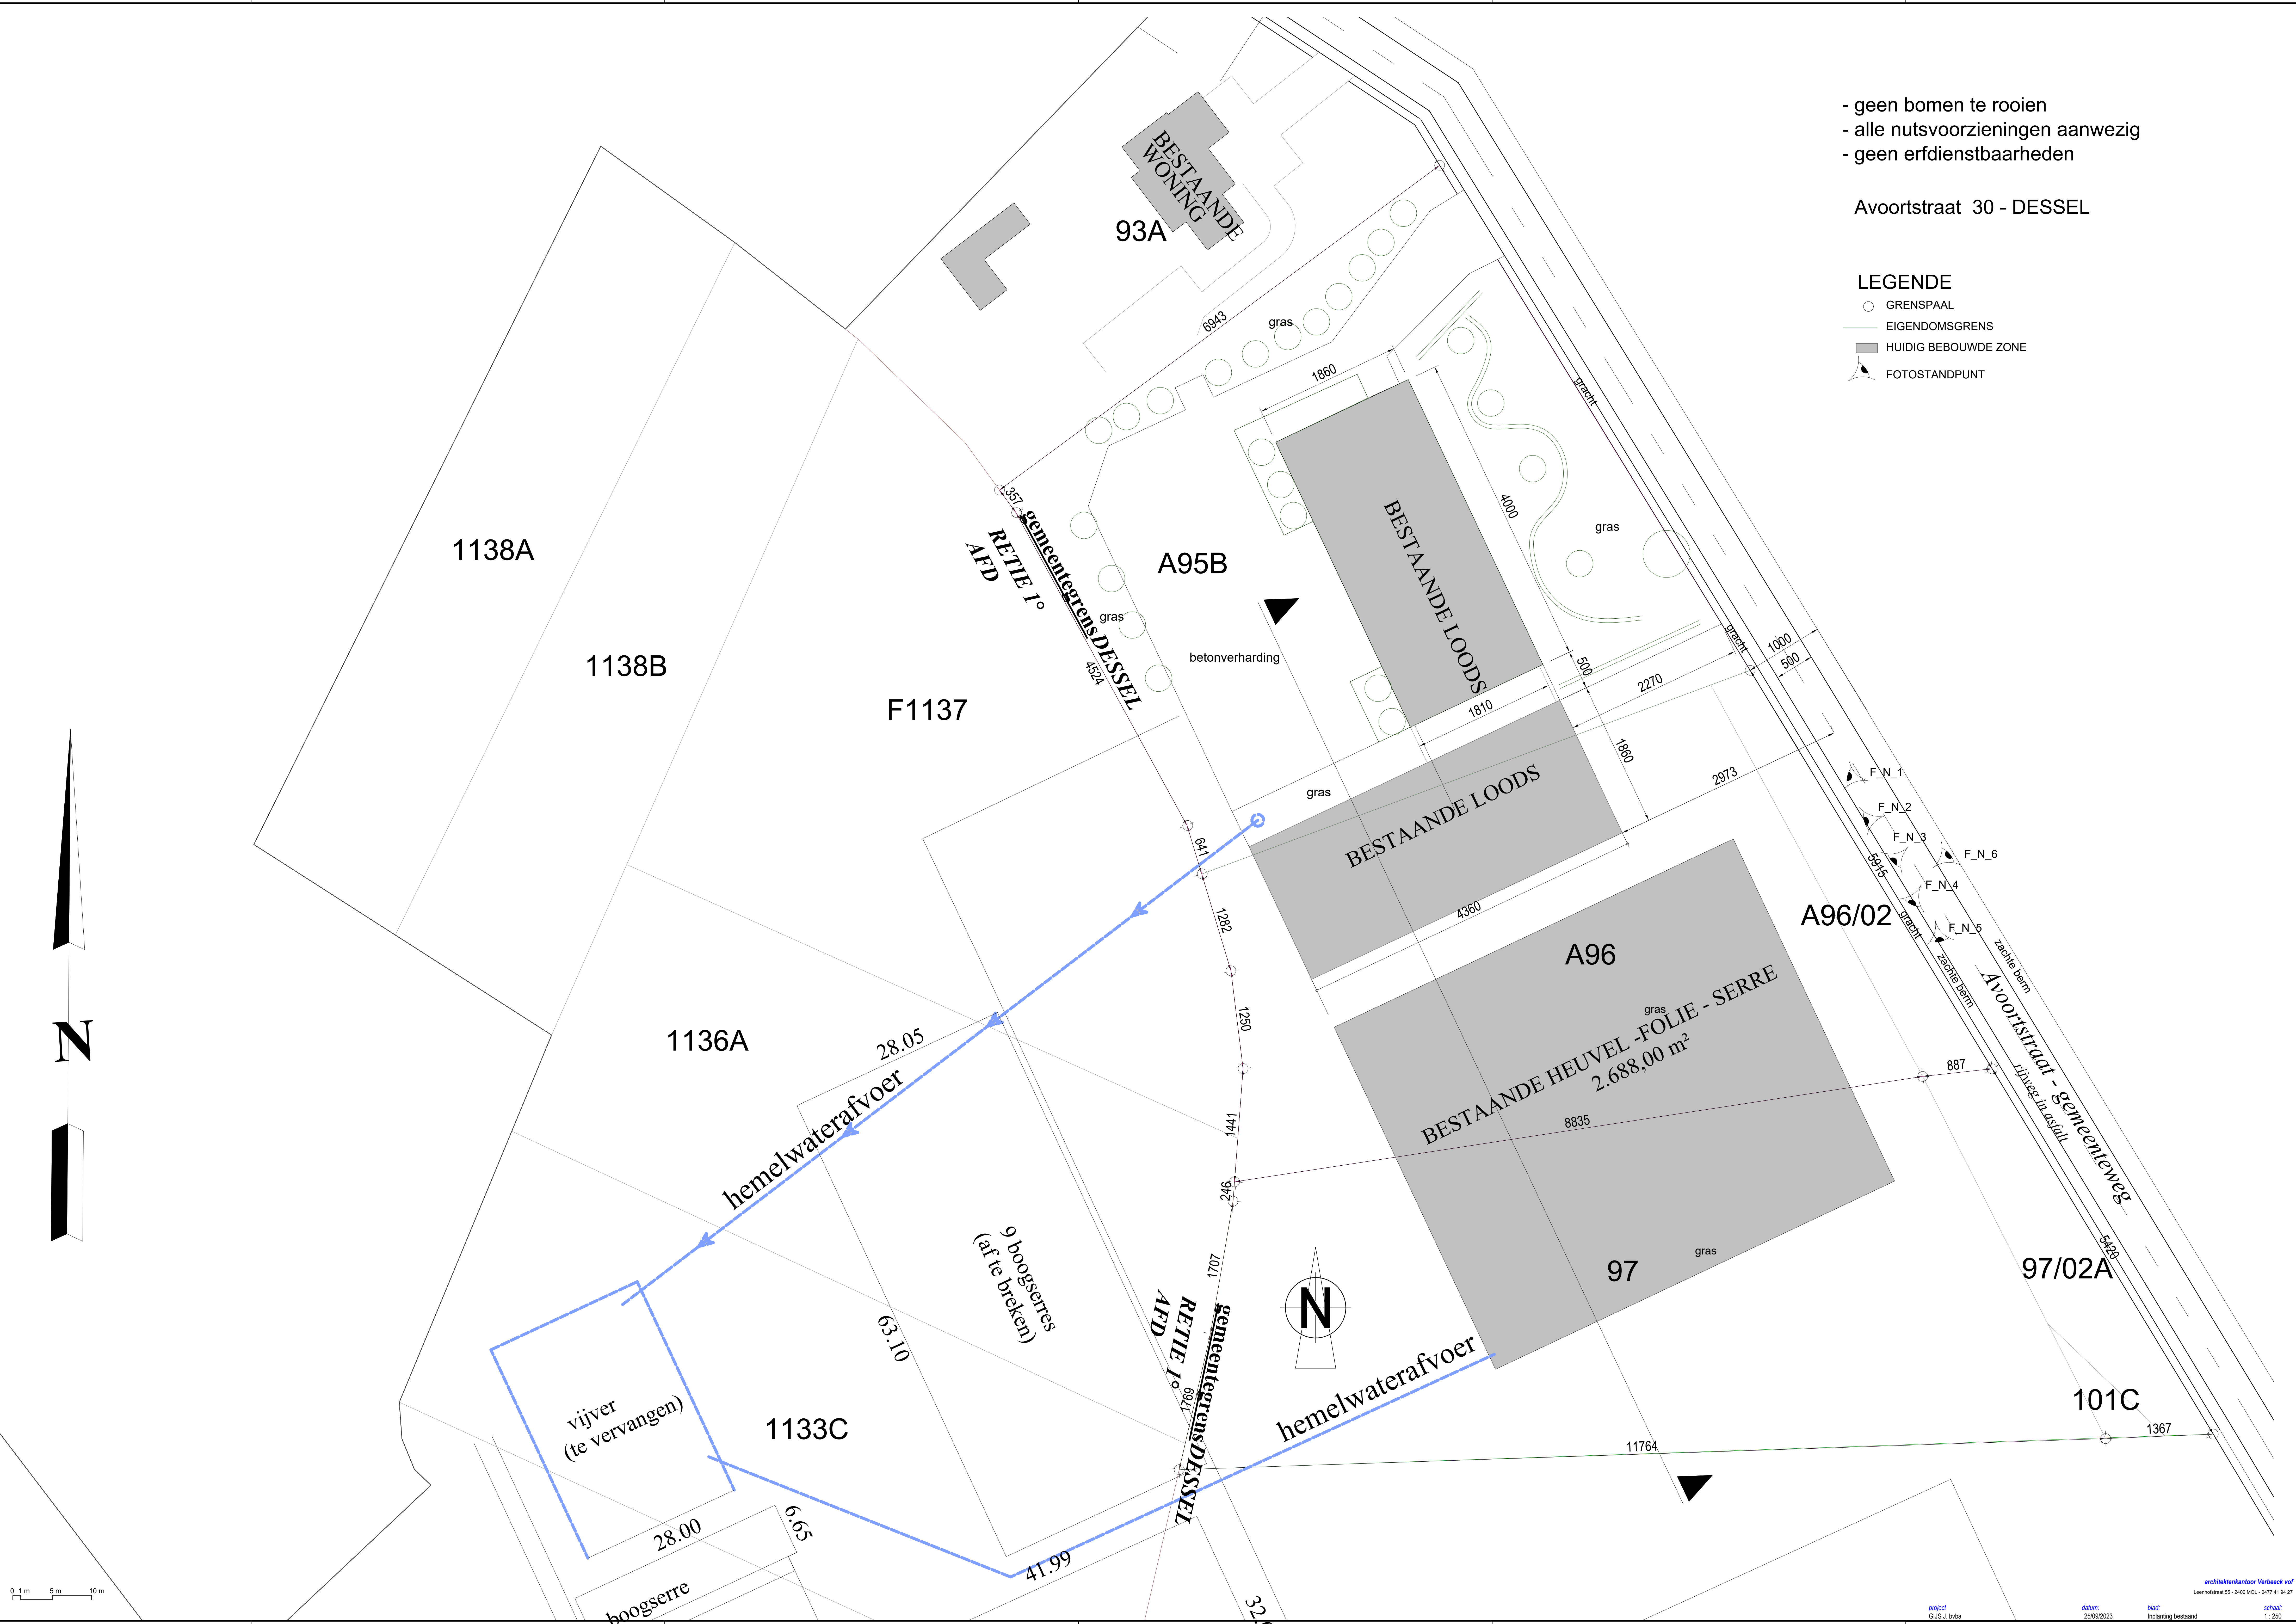



- geen wijziging van terreinreliëf
- geen bomen te rooien
- alle nutsvoorzieningen aanwezig
- geen erfdienstbaarheden

Avortstraat 30 - DESSEL

LEGENDE INPLANTING

- GRENSPAAL
- EIGENDOMSGRENS
- GRASSEN
- GRASDALS
- BETONKLINKERS (waterdoorlatend)
- HUIDIG BEBOUWDE ZONE
- UITBREIDING BEBOUWDE ZONE 1344 m²
- NIEUWE WATERBASSINS
- ▲ FOTOSTANDPUNT

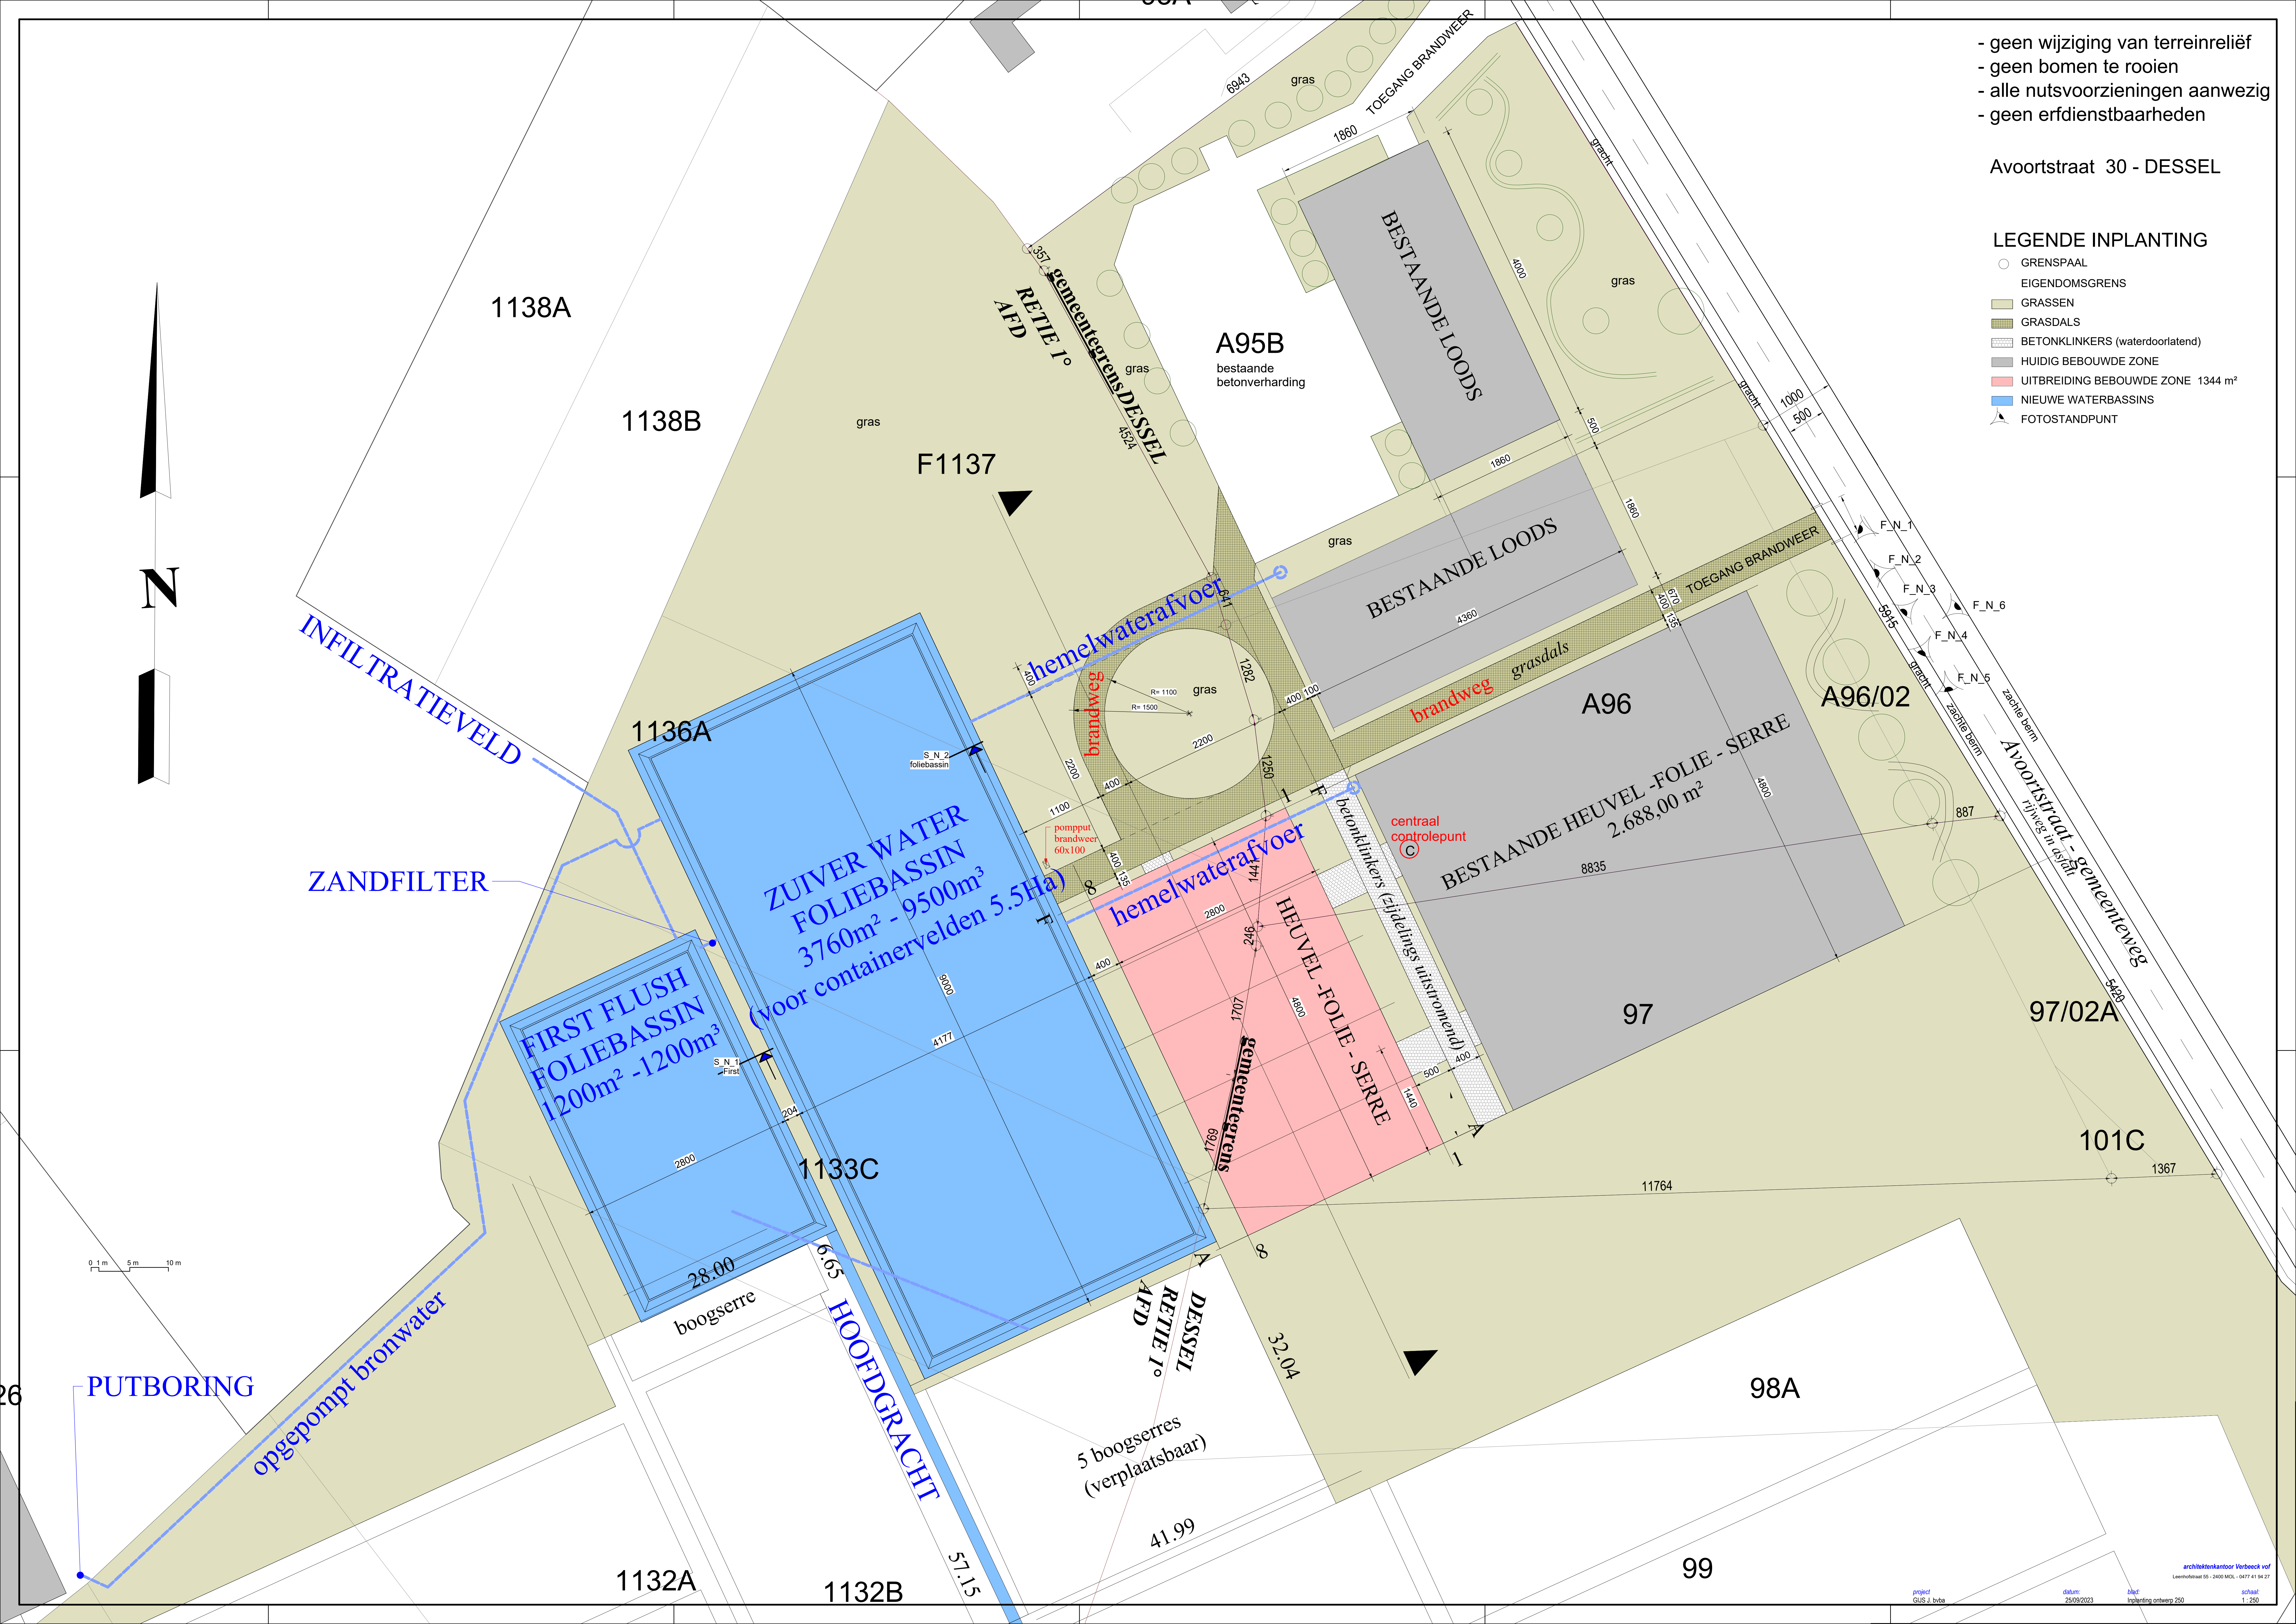

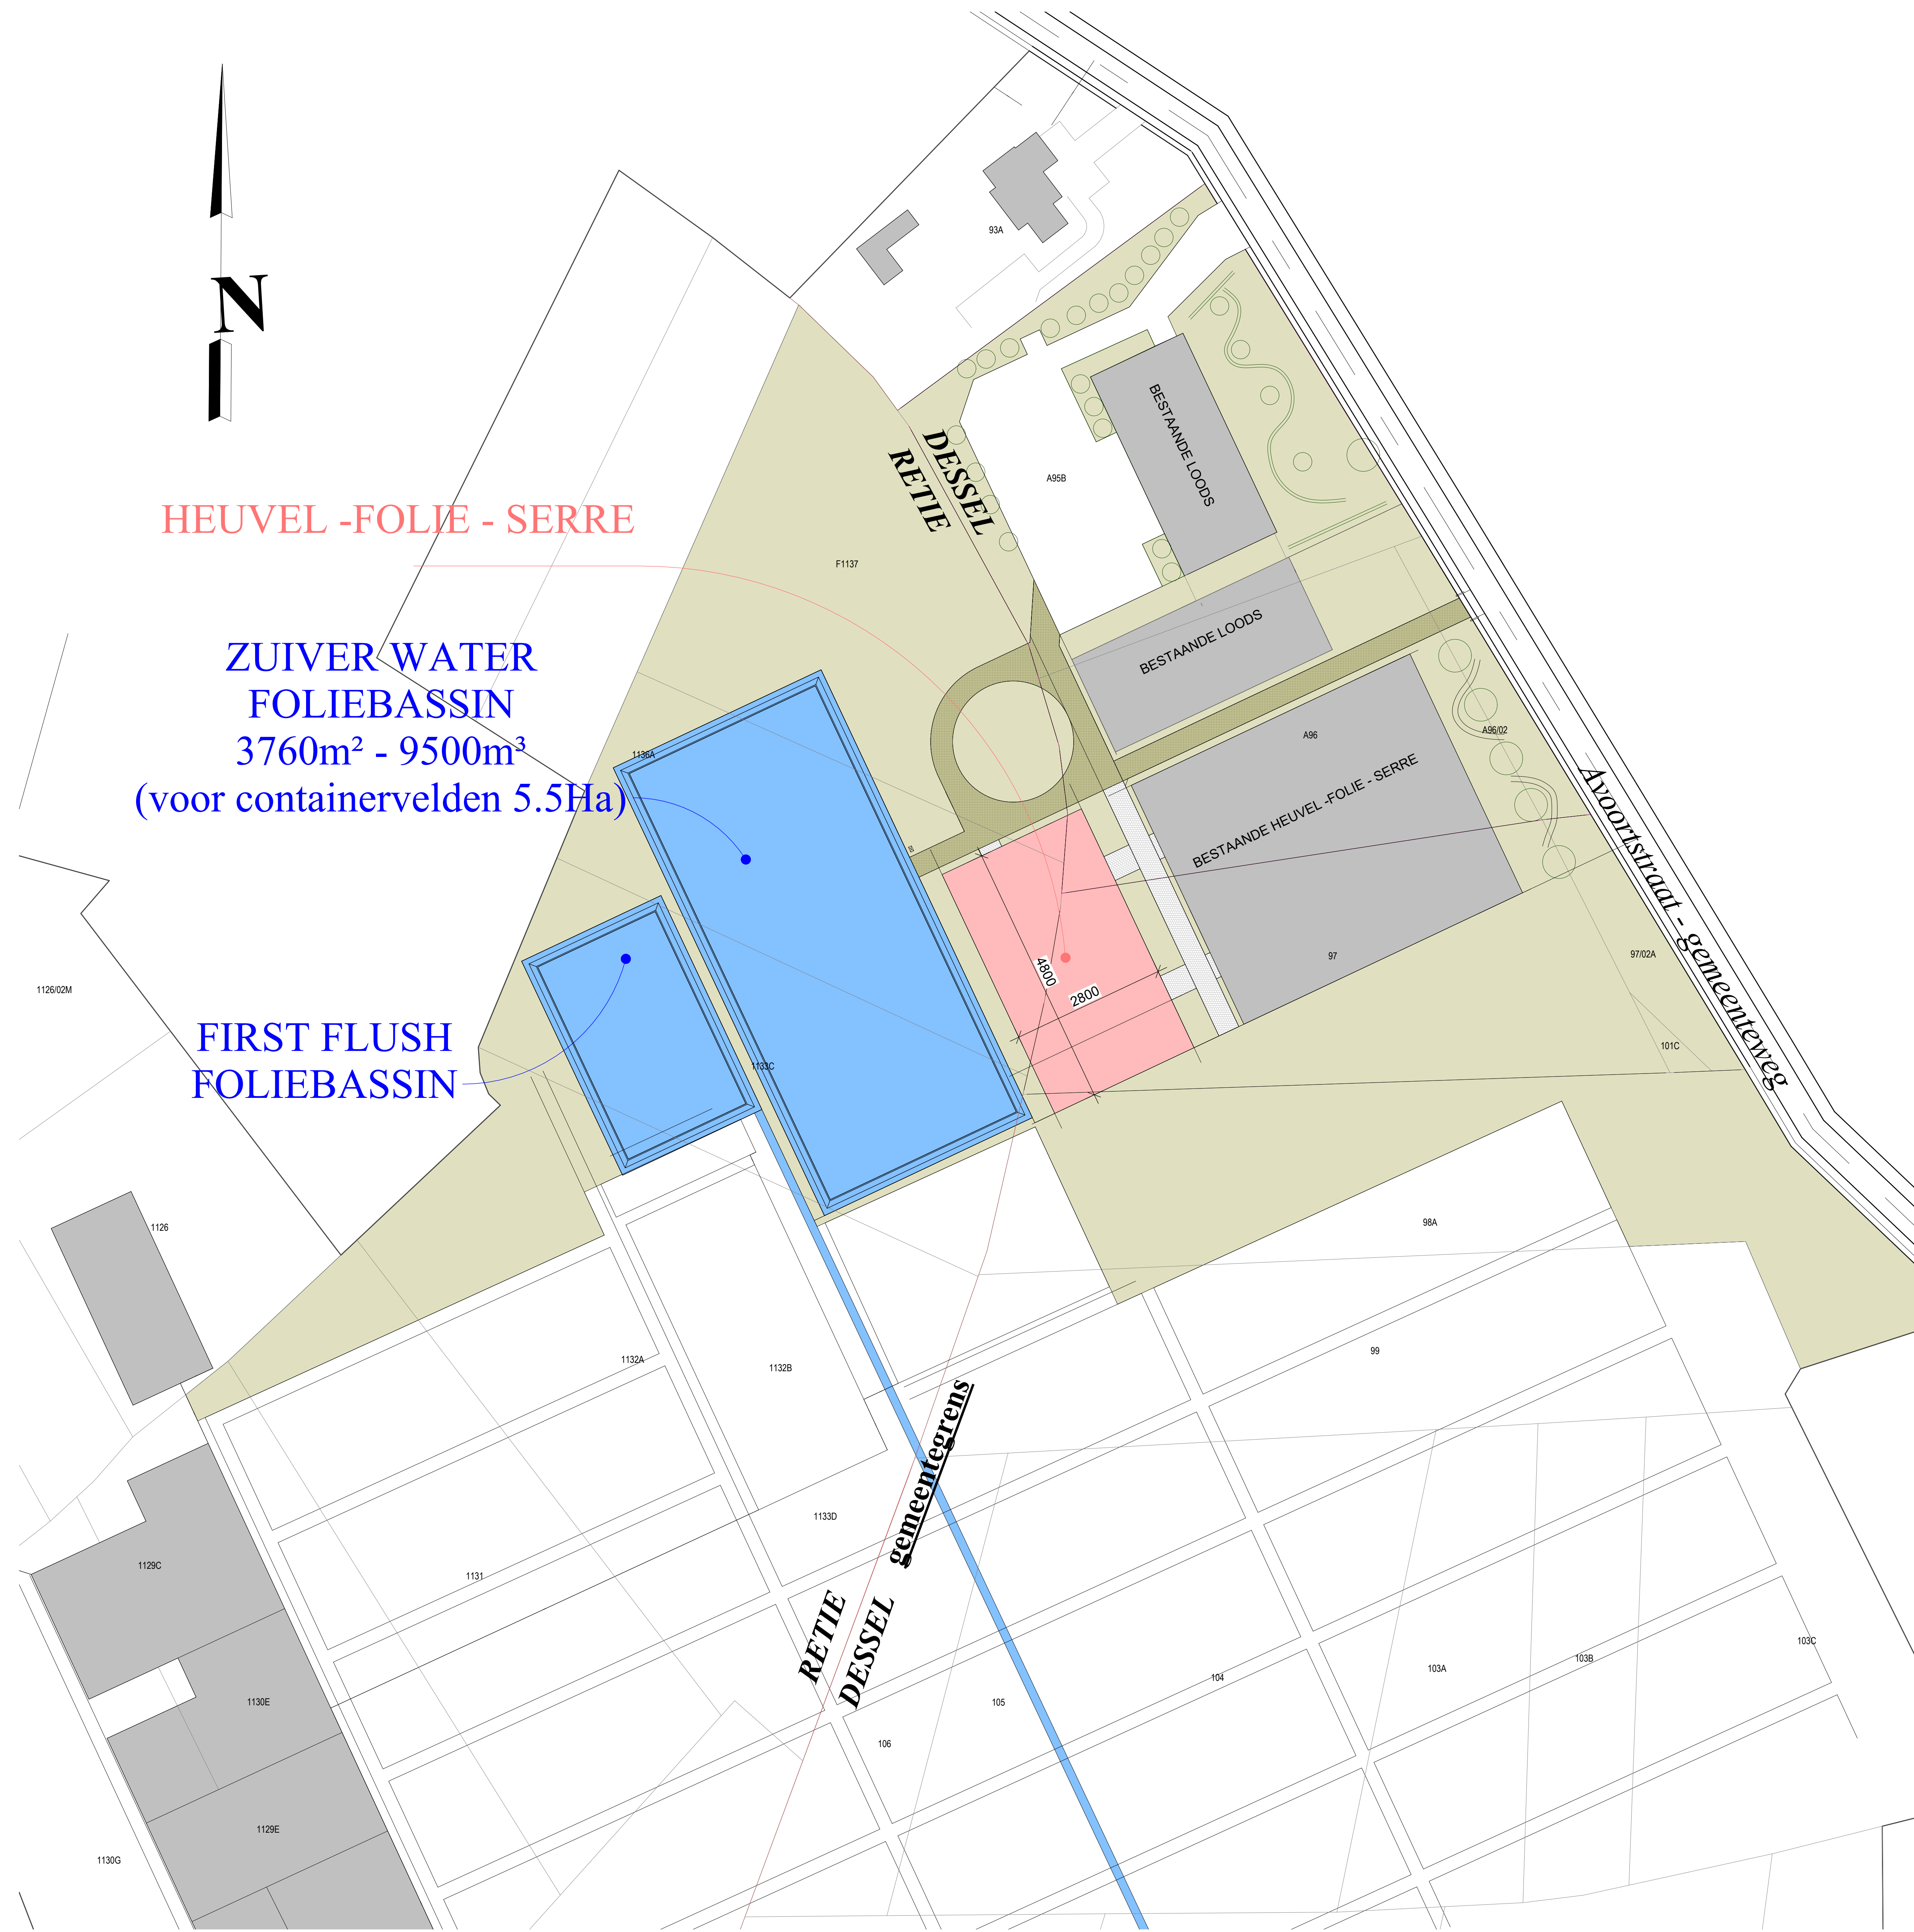

HEUVEL -FOLIE - SERRE

ZUIVER WATER
FOLIEBASSIN
3760m² - 9500m³
(voor containervelden 5.5Ha)

FIRST FLUSH
FOLIEBASSIN

RETIE
DESSEL
gemeentegrens

Avondstraat - gemeentereg

-  prefab funderingsvoetjes in beton
-  structuur serre in staal
-  afvoerleiding hemelwaters

LEGENDE INPLANTING

-  GRENSPAAL
-  EIGENDOMSGRENS
-  GROENAANLEG
grassen, grasdals
-  HUIDIG BEBOUWDE ZONE
-  UITBREIDING BEBOUWDE ZONE 2688 m²
-  FOTOSTANDPUNT

architektenkantoor Verbeeck vof


Leenhofstraat 55 - 2400 MOL - 0477 41 94 27




project:
GIJS J. bvba


datum
25/09/2023

bladnr
legende

schaal:
1 : 100

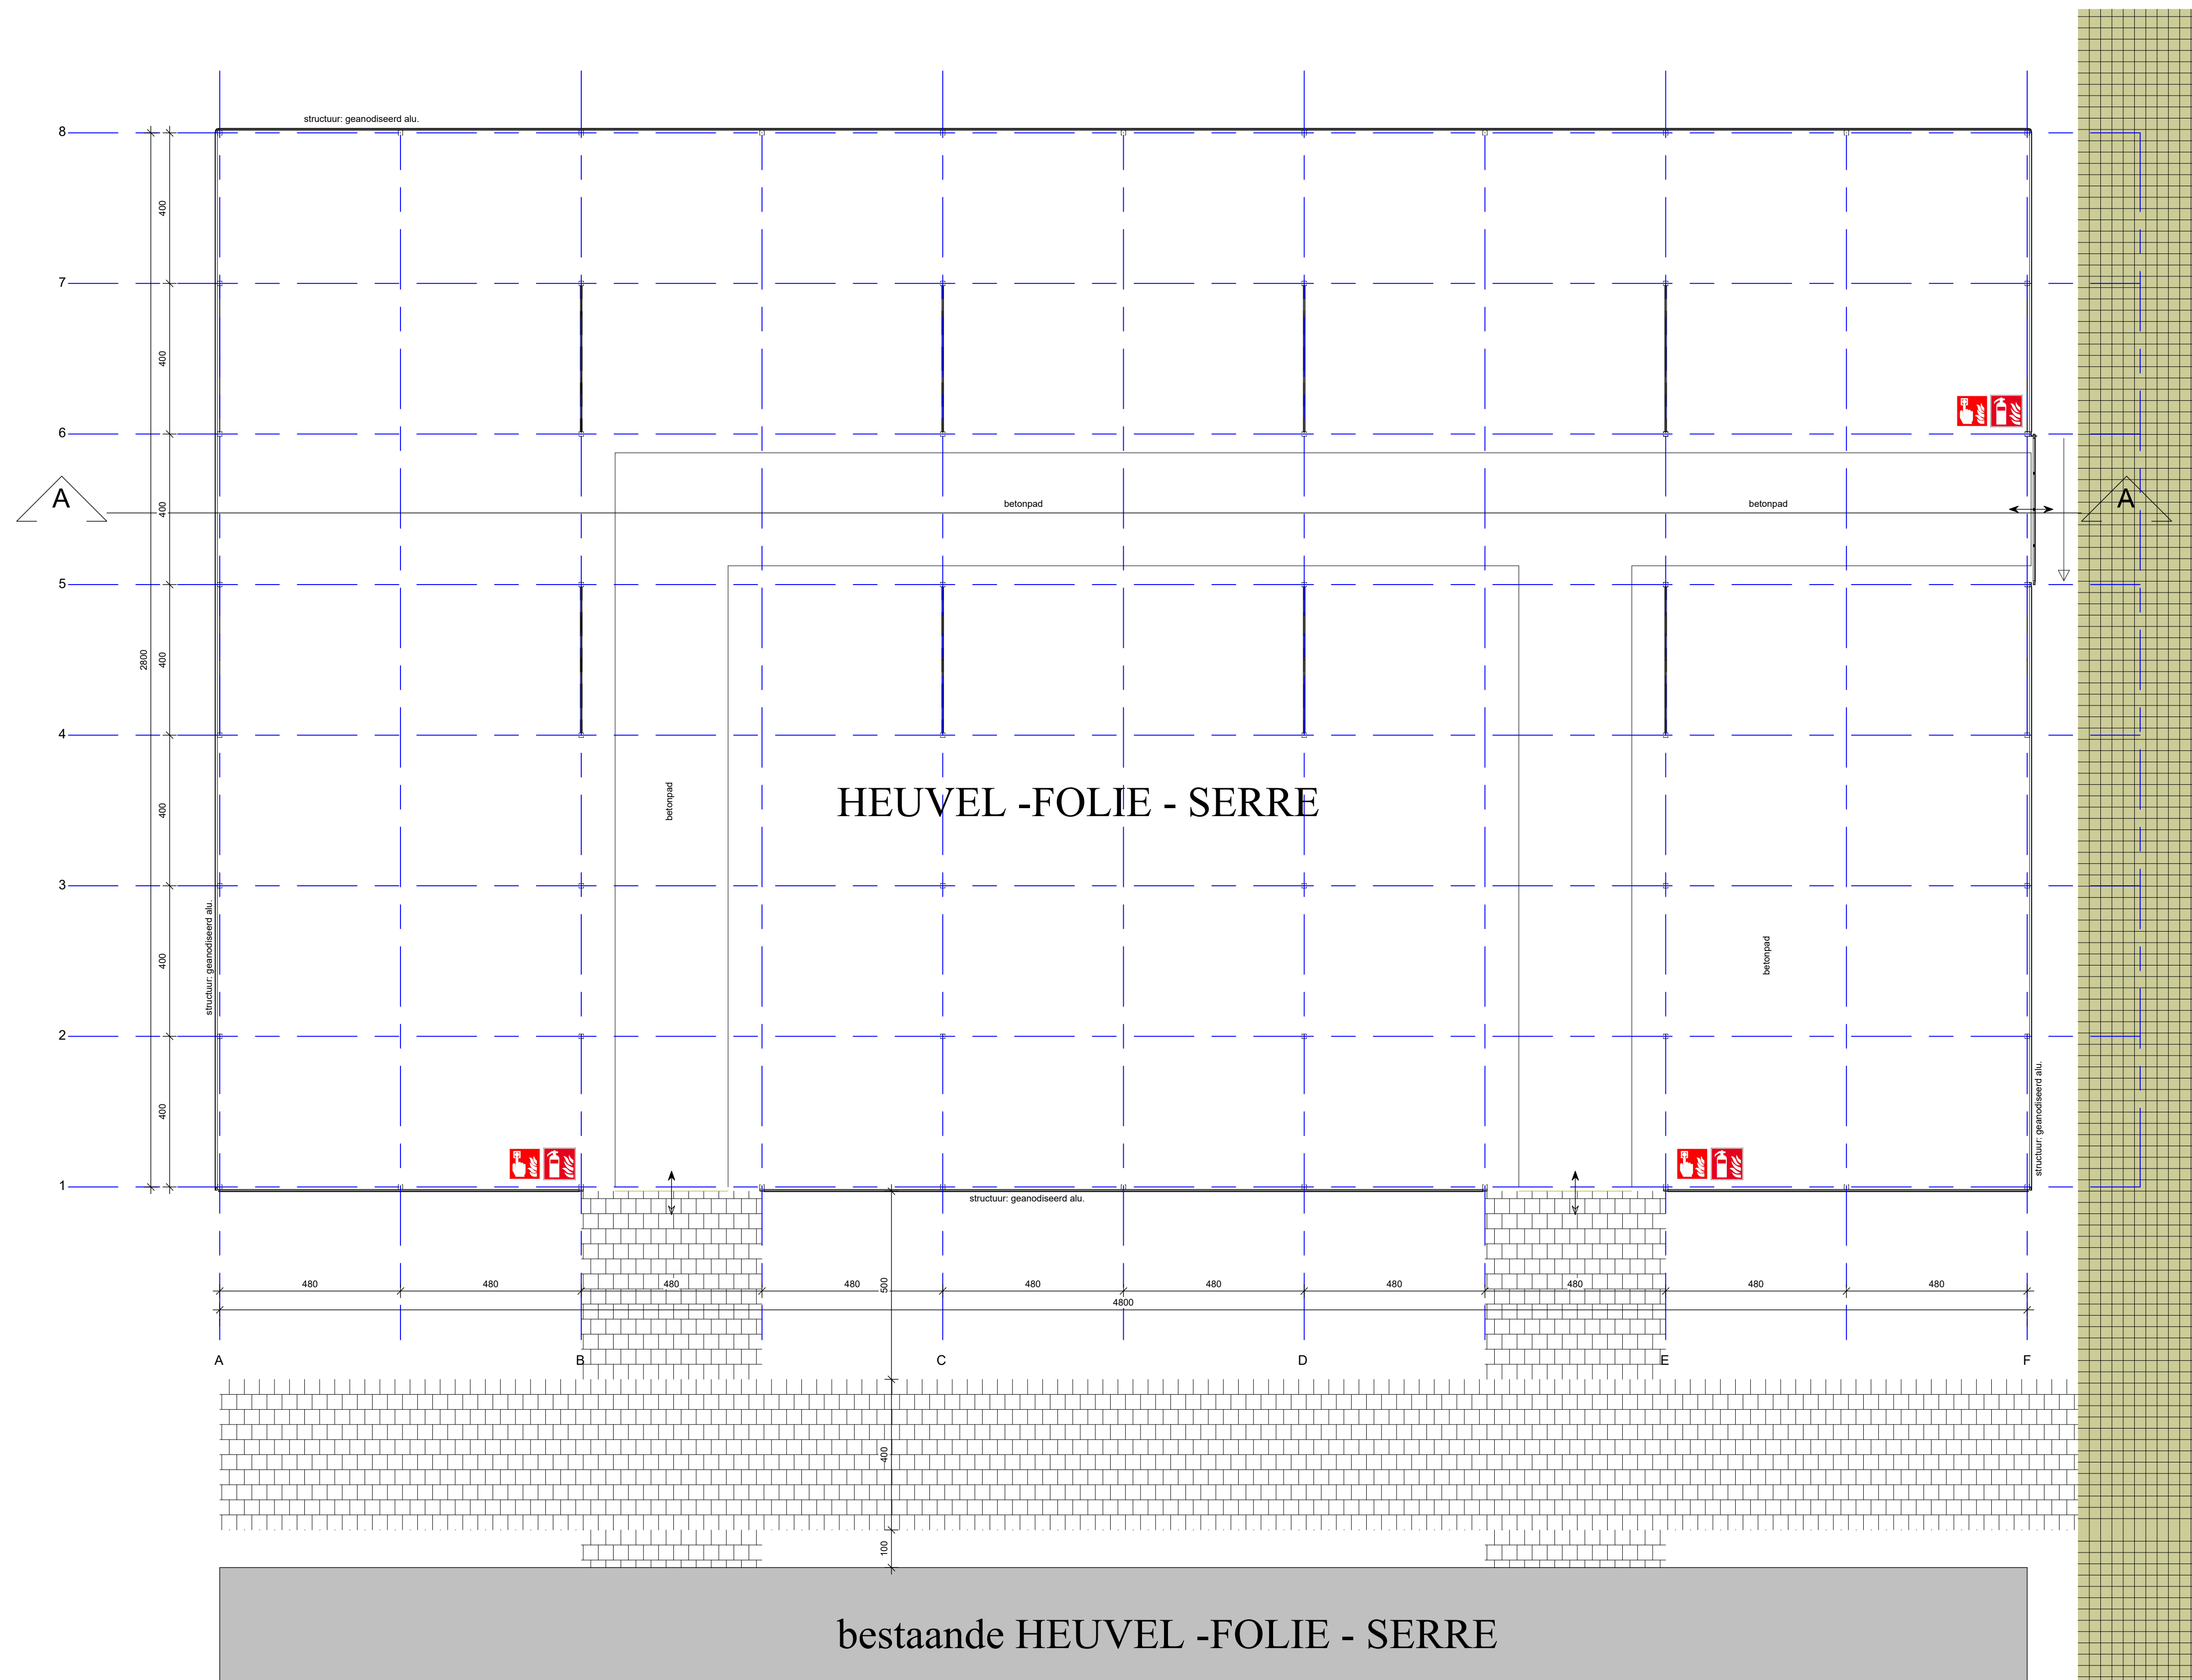


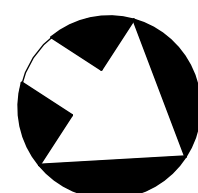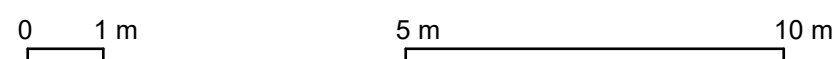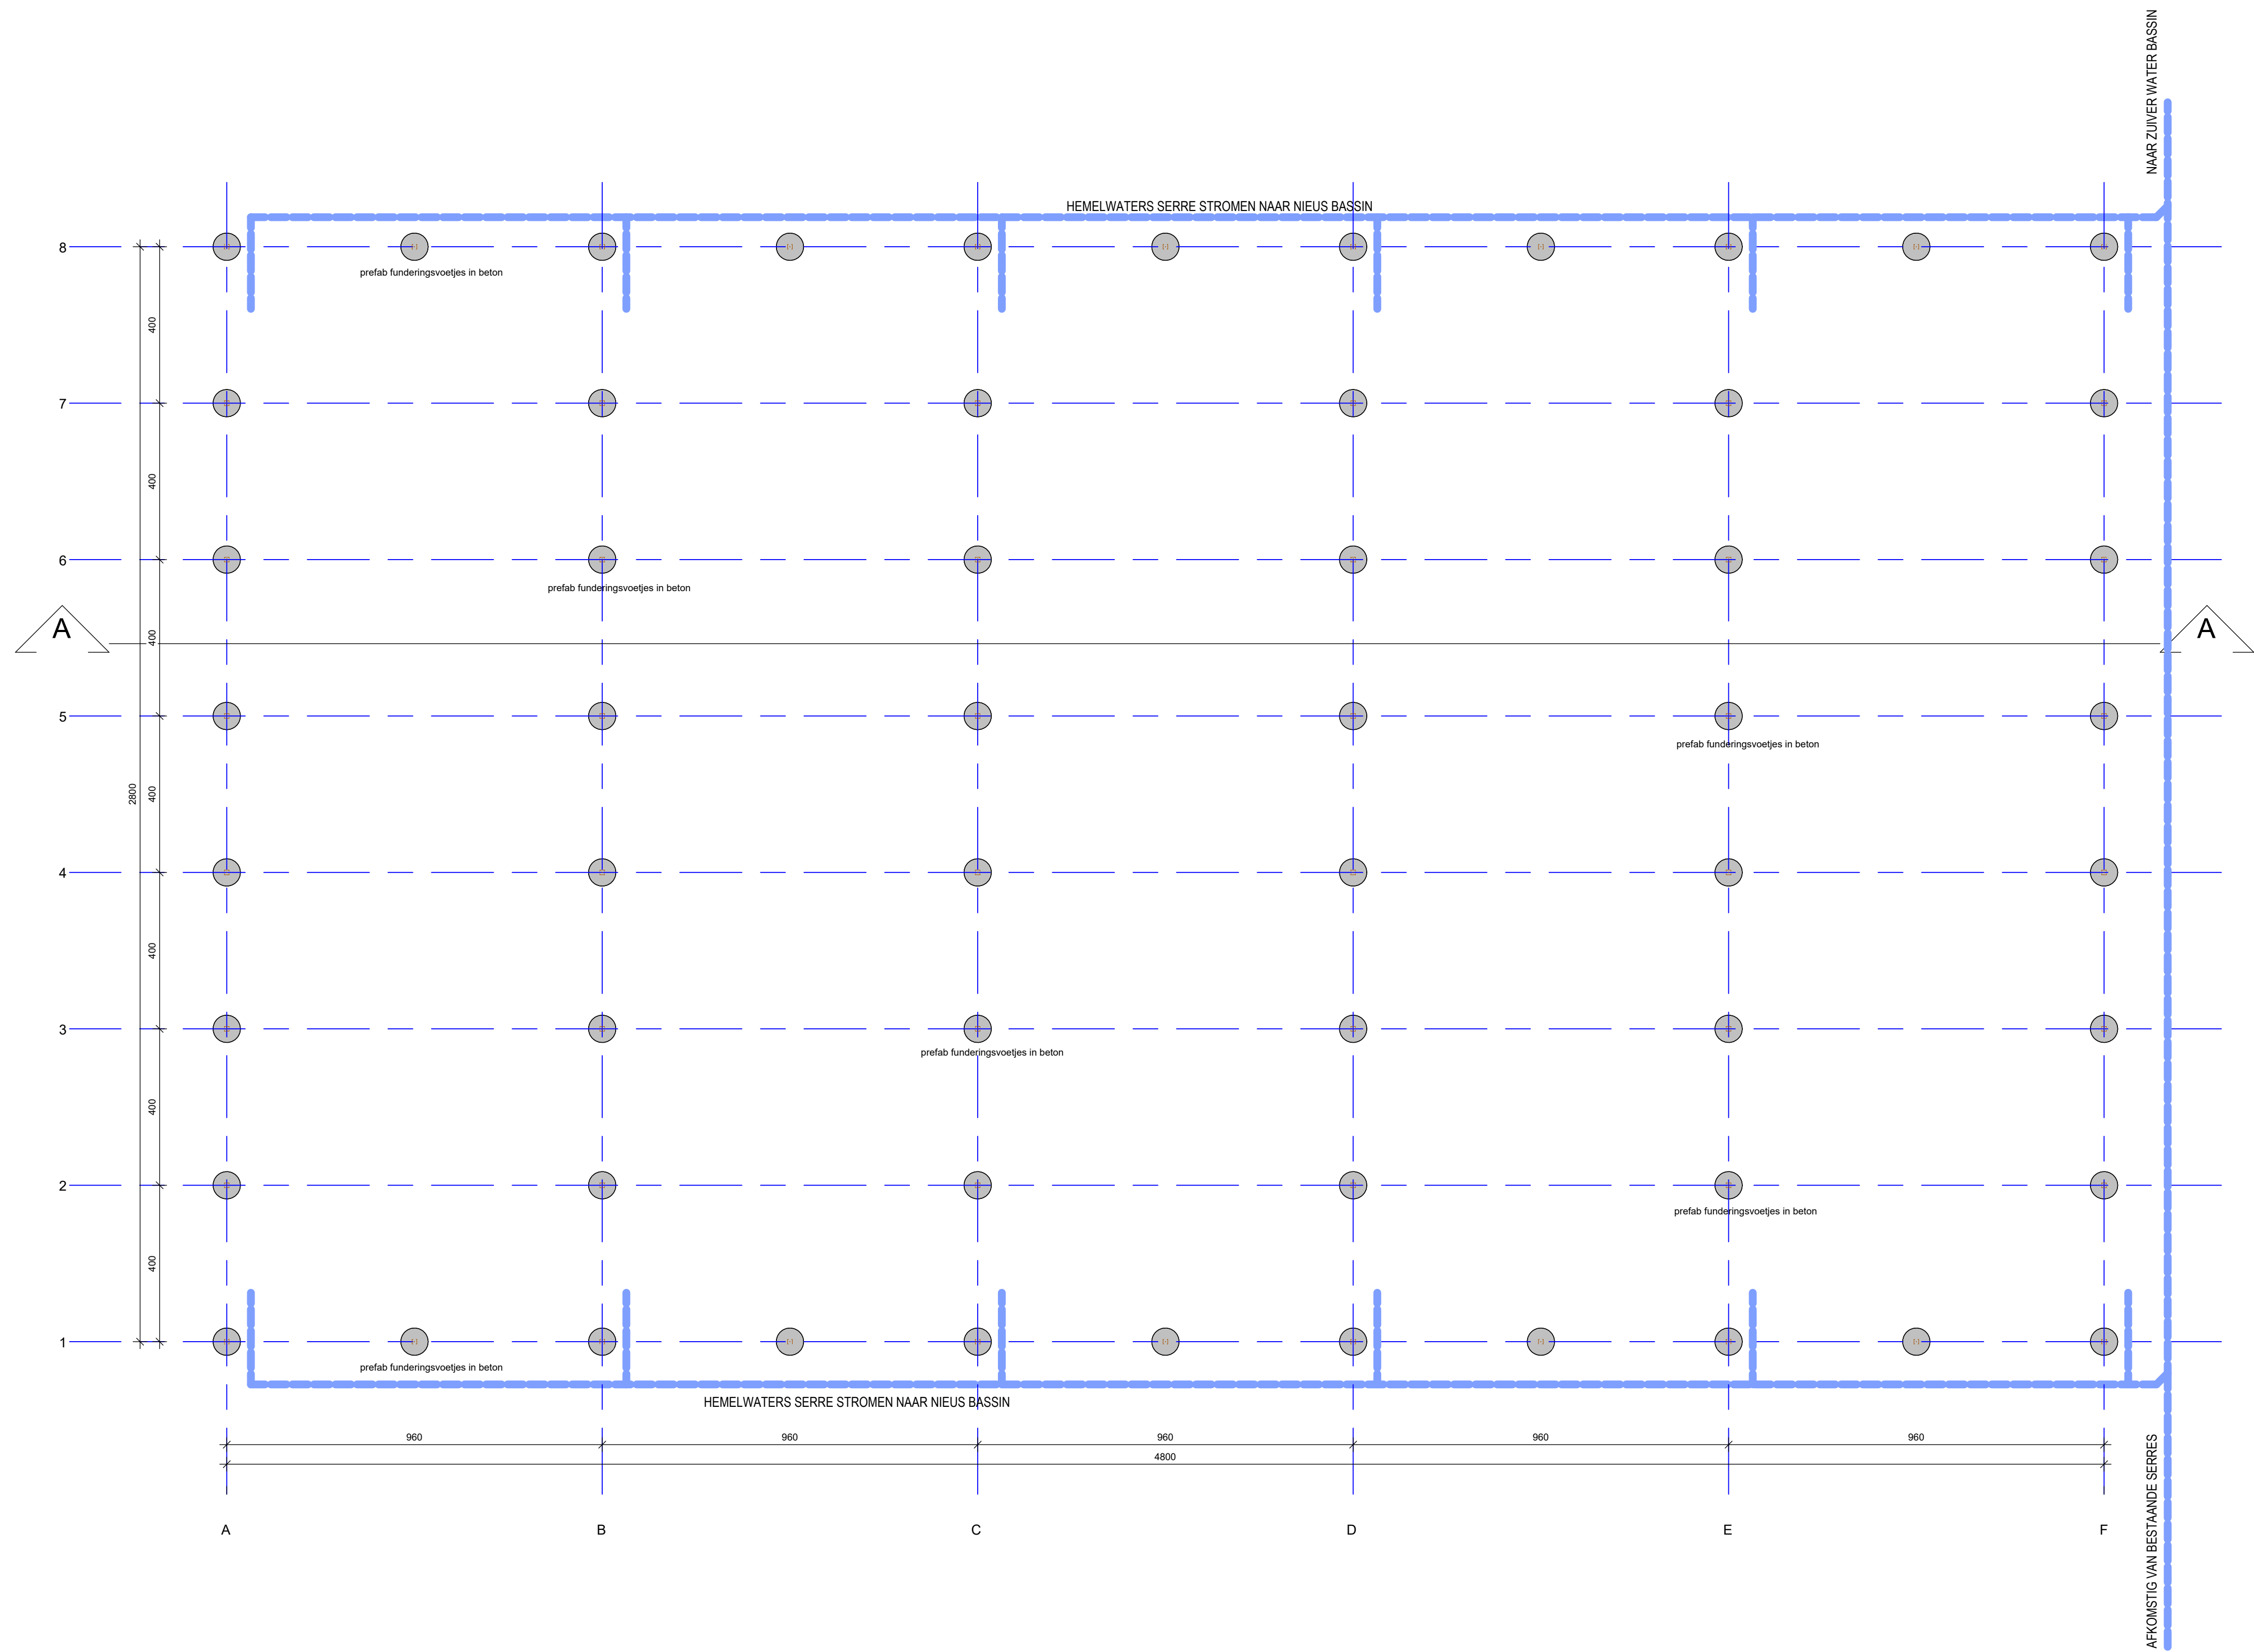

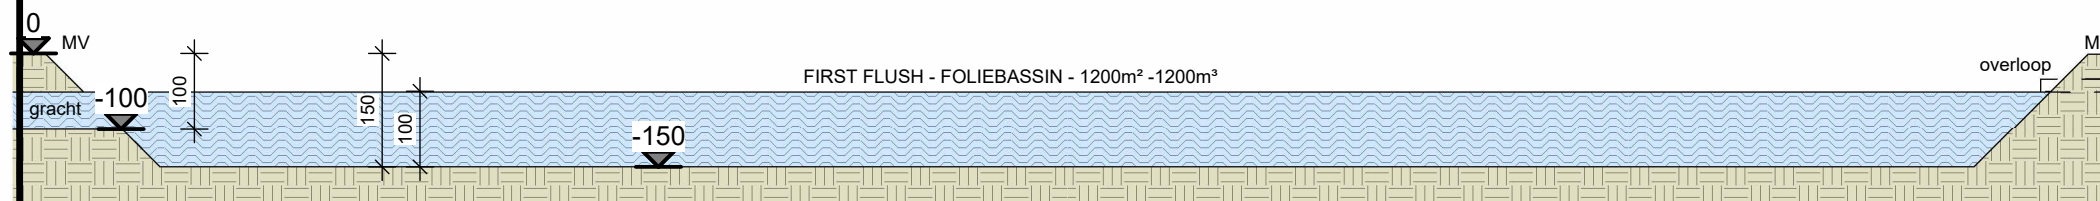

SNEDE - FIRST FLUSH

schaal 1 : 100

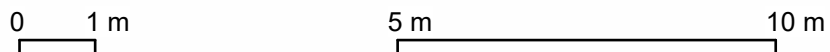

architectenkantoor Verbeeck vof

Leenhofstraat 55 - 2400 MOL - 0477 41 94 27

project:

GIJS J. bvba

datum


25/09/2023

bladnr

Snede FIRST FLUSH


schaal:

1 : 100

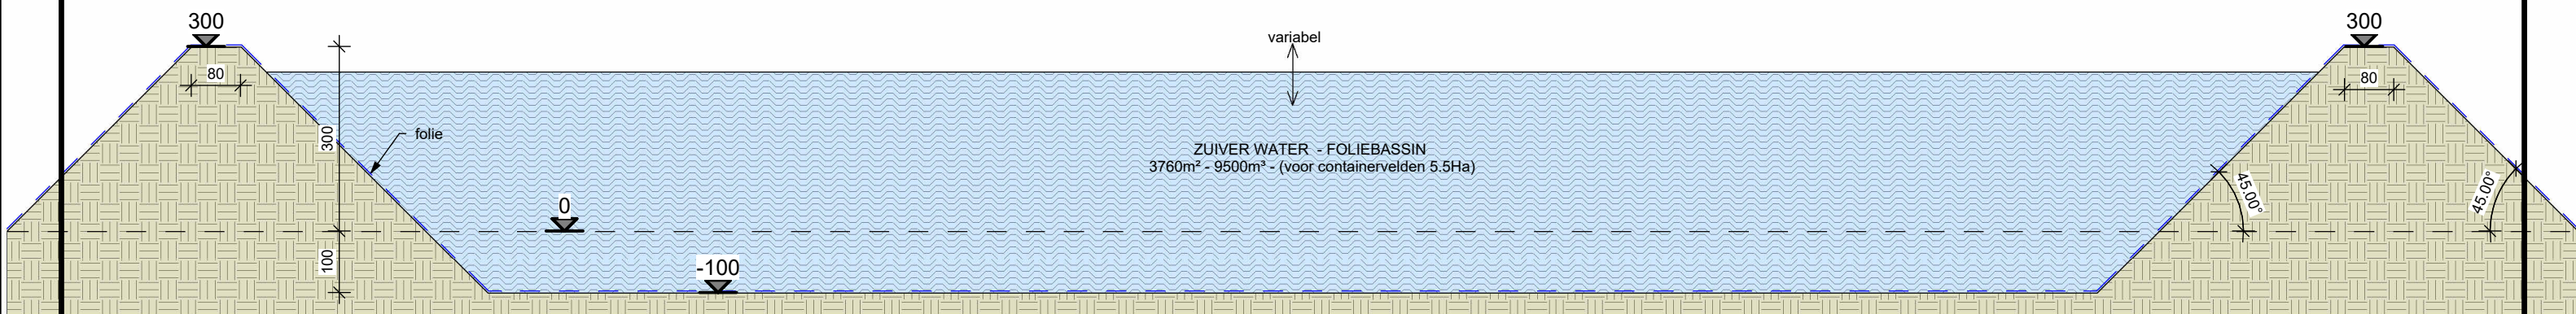

SNEDE - BASSIN

schaal 1 : 100

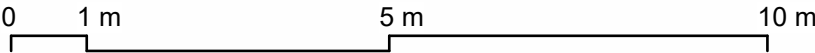



project:
GIJS J. bvba

datum
25/09/2023

bladnr
Snedes BASSIN

schaal:
1 : 100

architektenkantoor Verbeeck vof
Leenhofstraat 55 - 2400 MOL - 0477 41 94 27

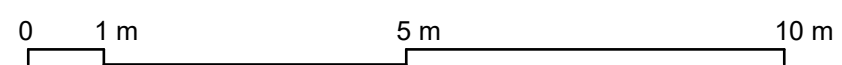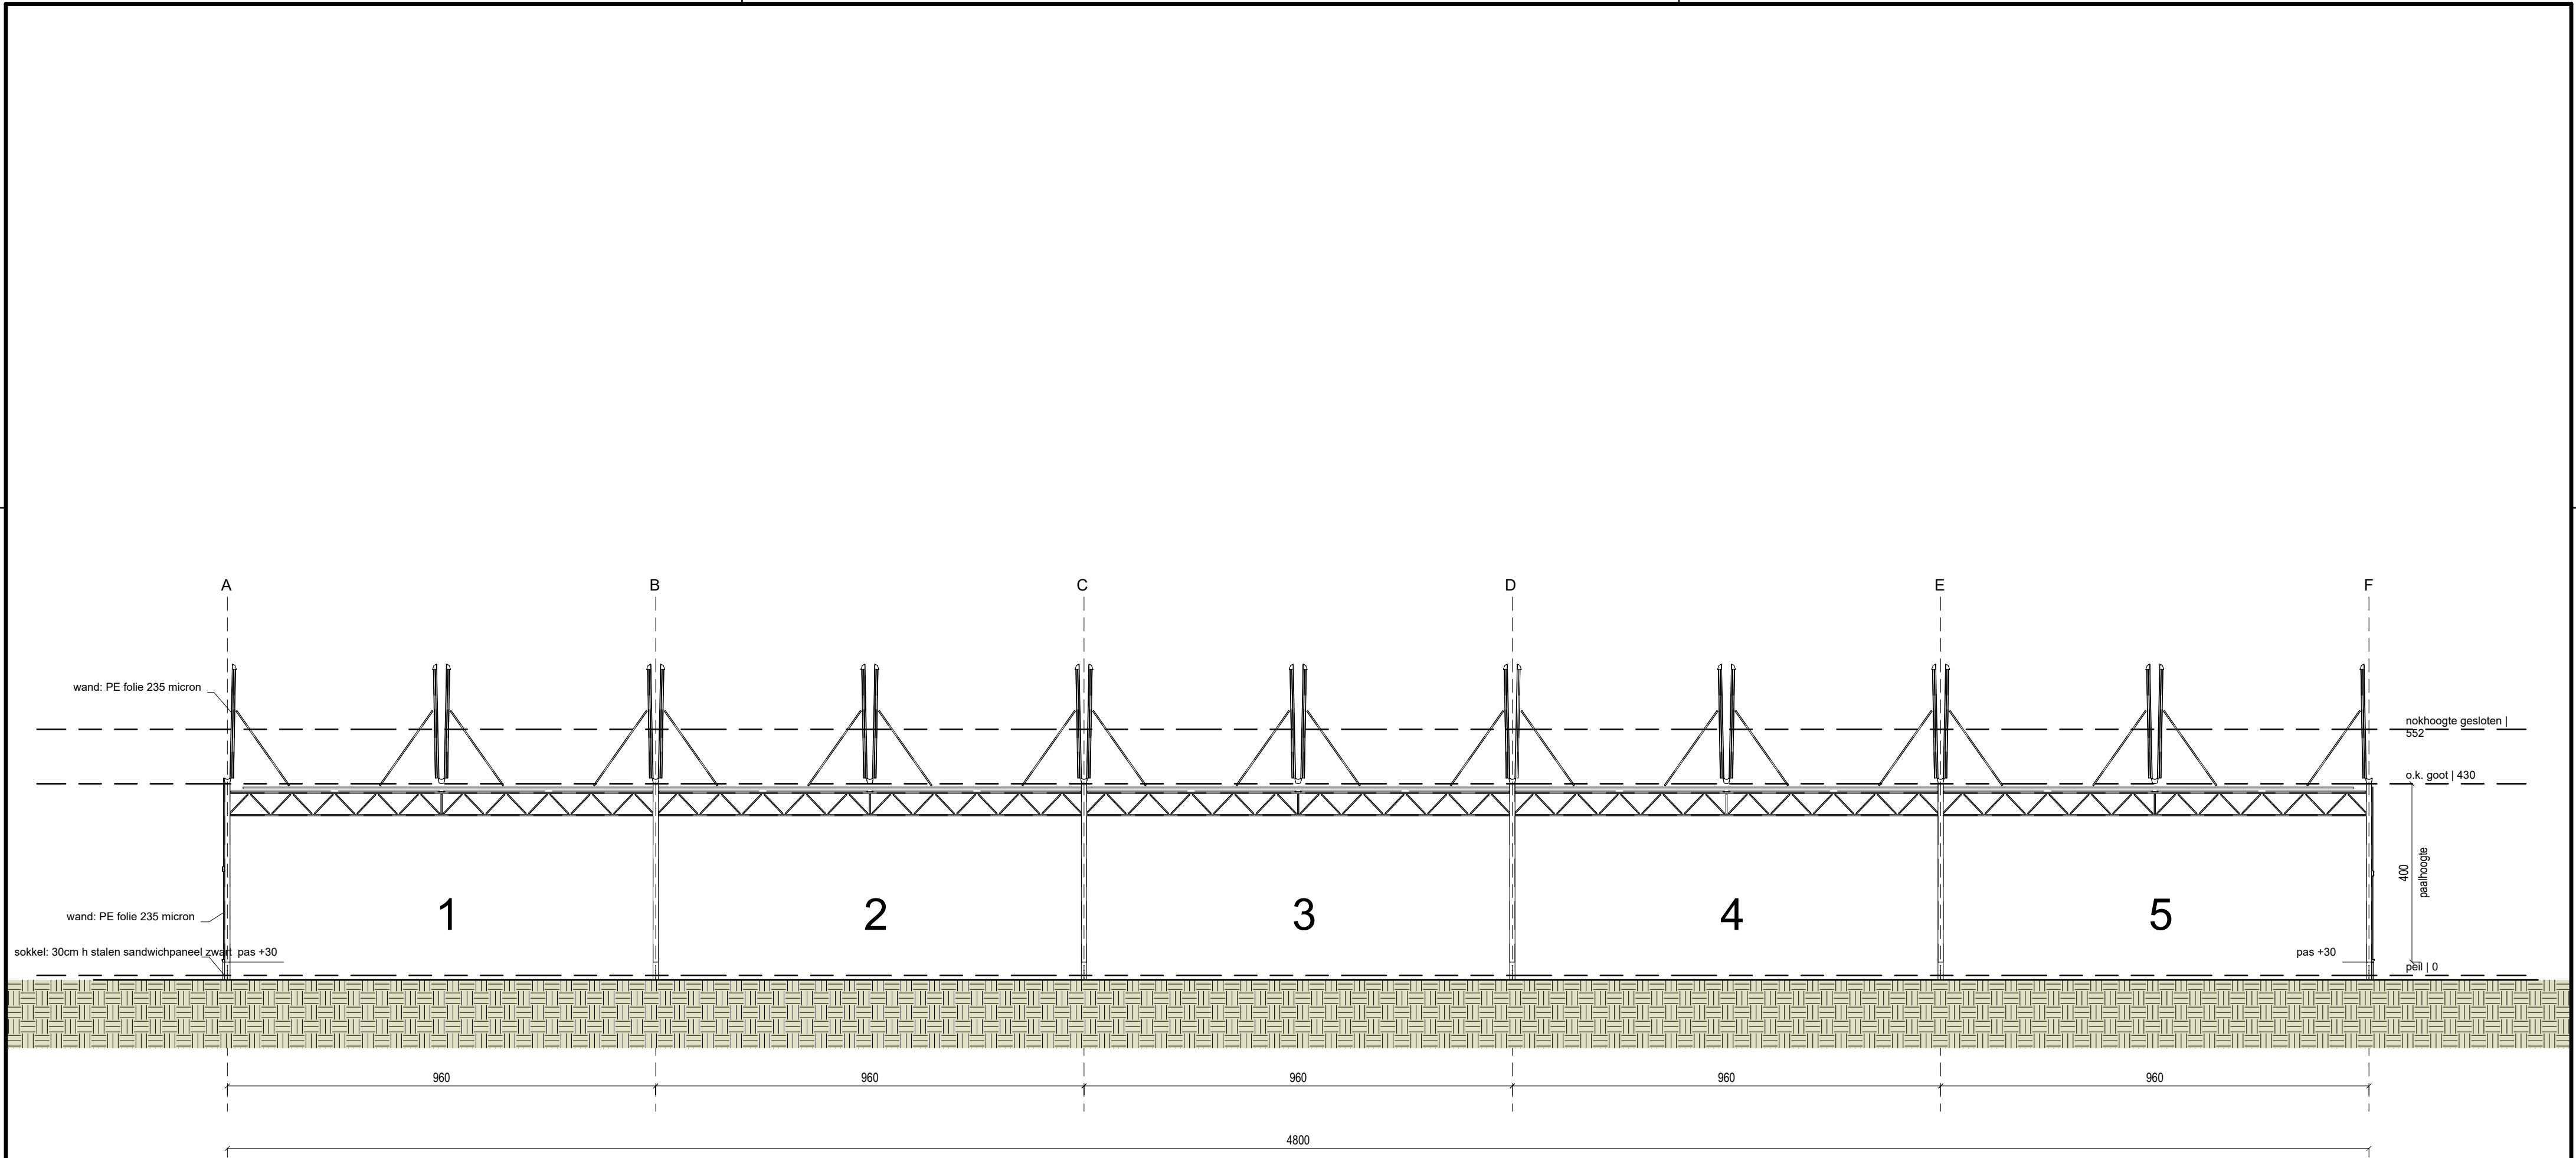

PERCEELGREN

BESTAANDE LOODS

BESTAANDE LOODS

PERCEELGREN

0 1 m 5 m 10 m

PERCEELGRENS

BESTAANDE LOODS

BESTAANDE LOODS

F

HEUVEL -FOLIE - SERRE

A

PERCEELGRENS

geen wijziging van terreinreliëf

