


INPLANTINGSPLAN

Ter hoogte van de openbare weg:
 Bovengrondse infrastructuur ter hoogte
 van het goed: elektriciteitspalen
 Alle nutsleidingen aanwezig
 Het goed zelf:
 Geen gekende erfdienstbaarheden

LEGENDE

Regenwater

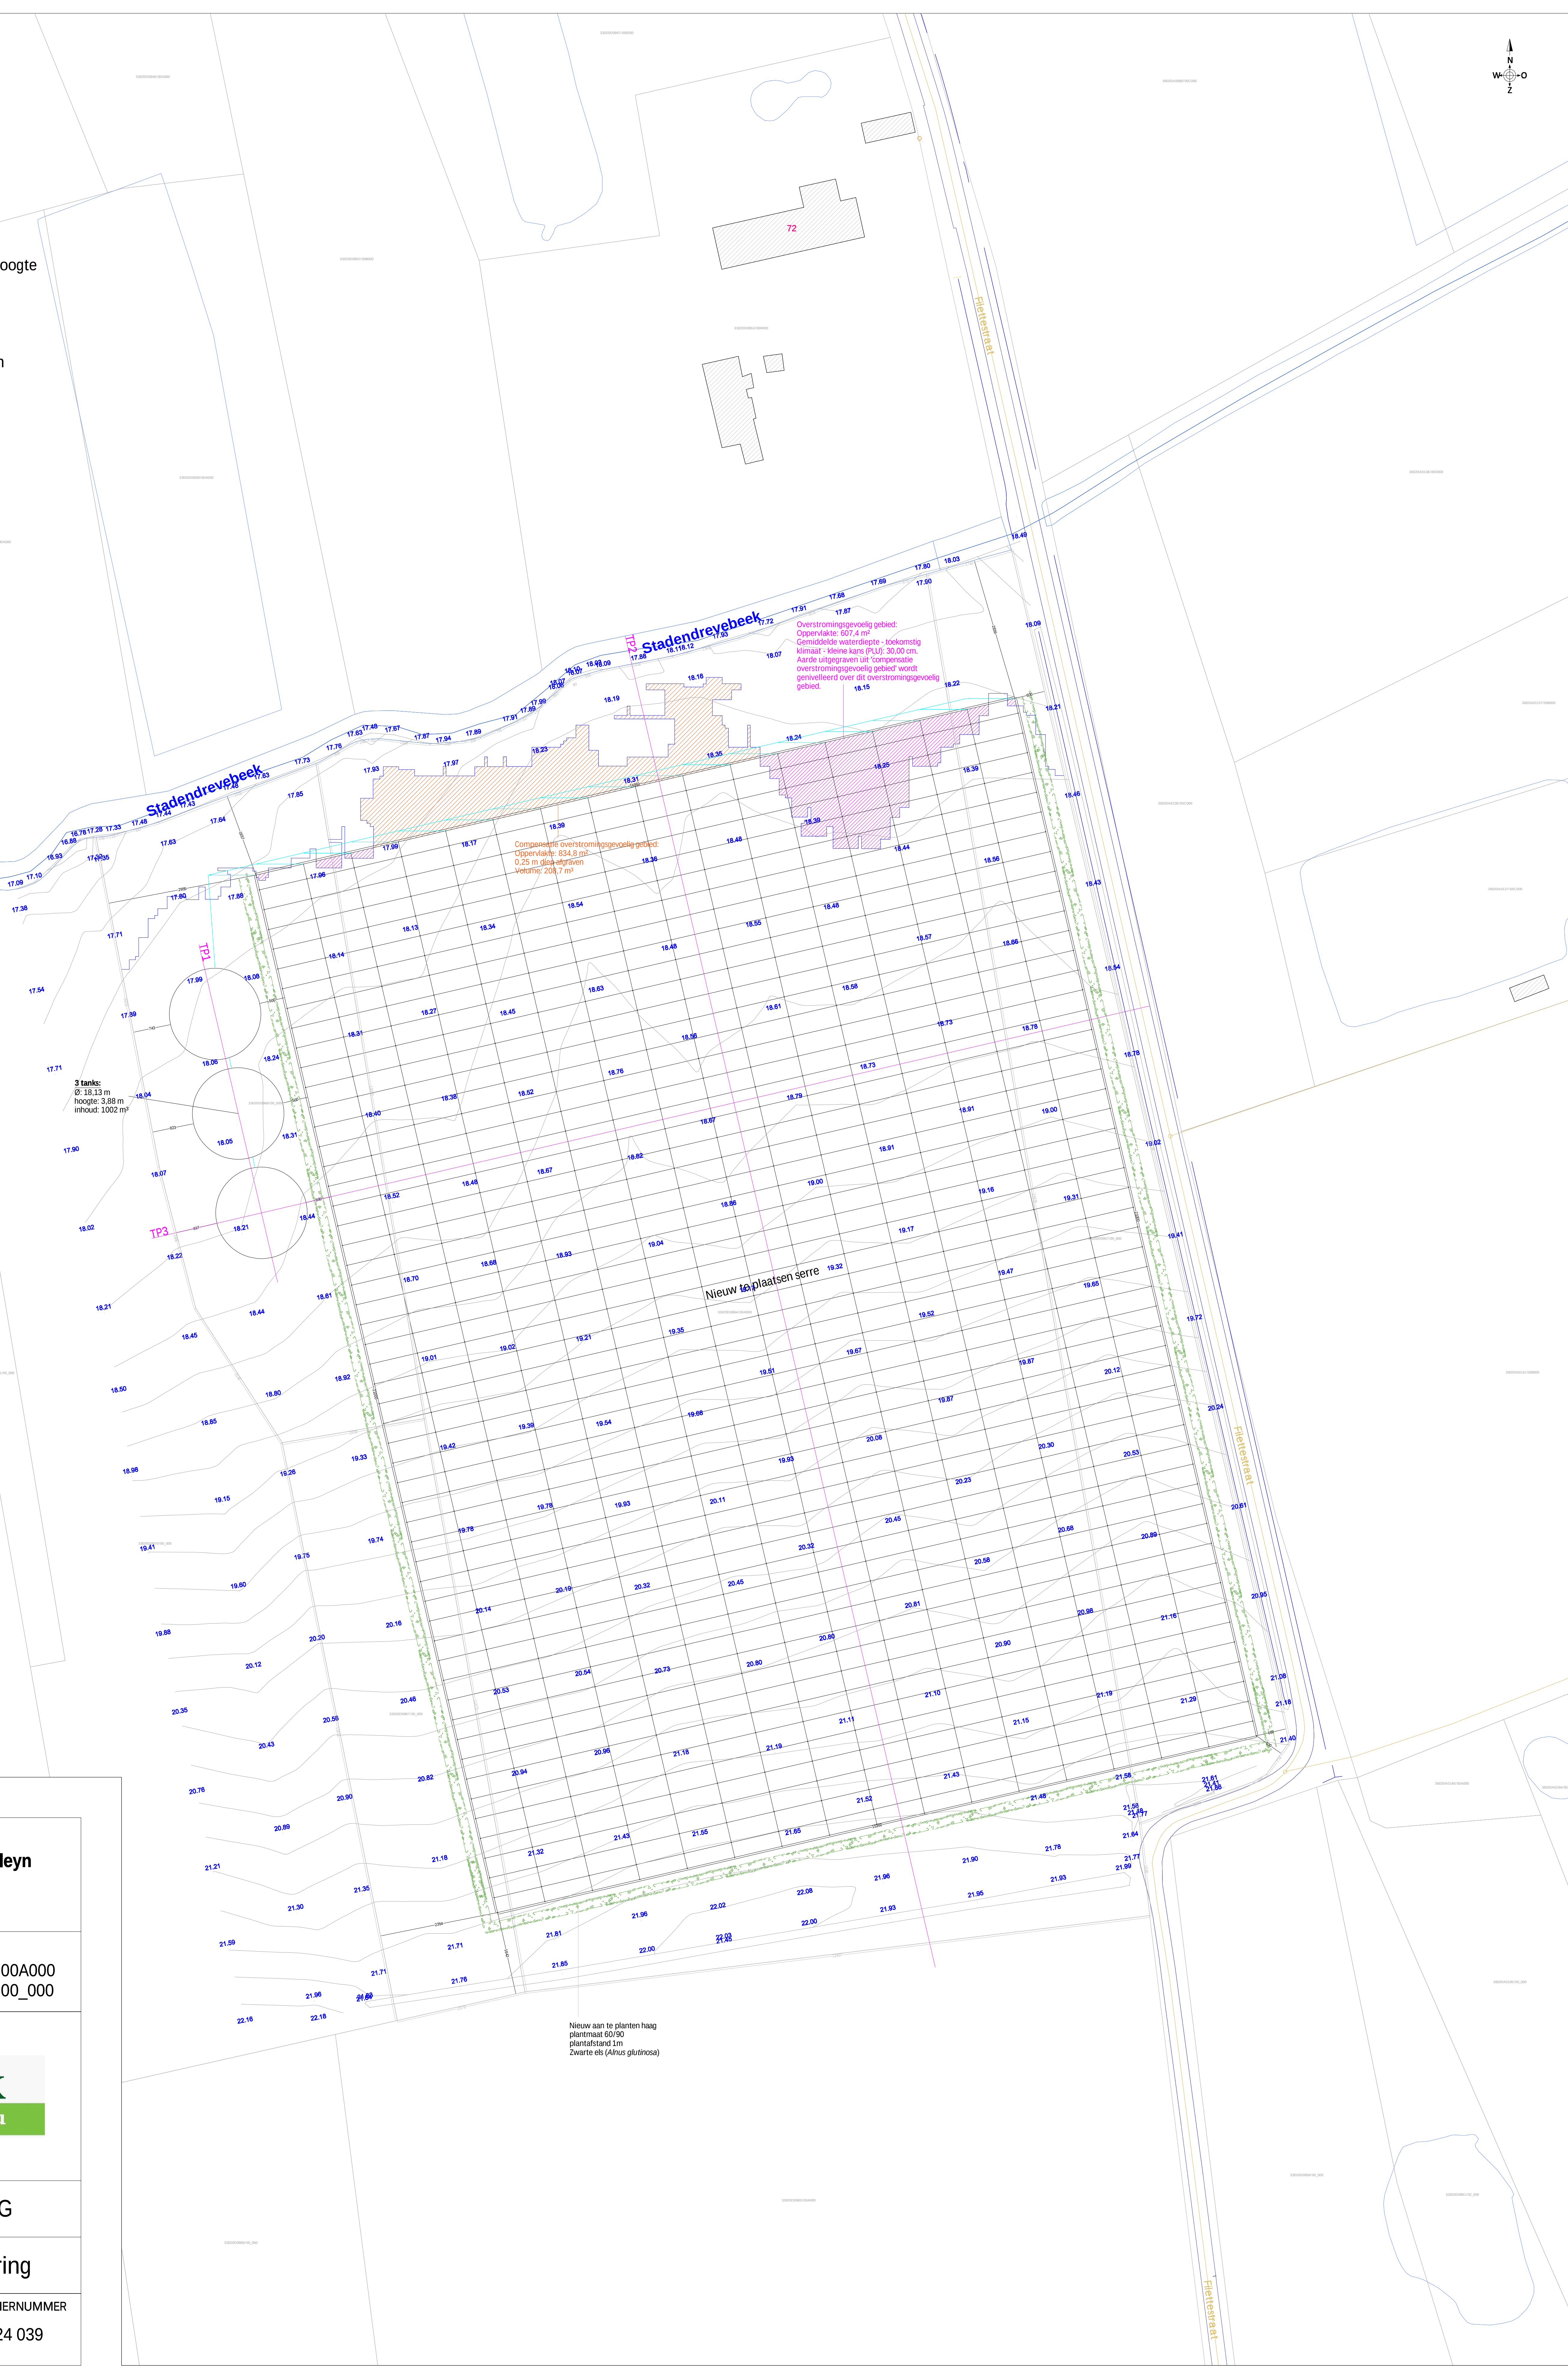

EXPLOITANT:
Vandecandelaere Jurgen & Casteleyn
Mieke VVZRL
Langemarkstraat 74
8840 Staden

INRICHTINGSADRES:
33020D0957/00_000; 33020D0964/00A000
33020D0966/00_000; 33020D0967/00_000



OMGEVINGSVERGUNNING

Uitvoeringsplan na verandering

SCHAAL	DATUM	BIJLAGE	DOSSIERNUMMER
1/200	28/03/2024	C8A	24 039