
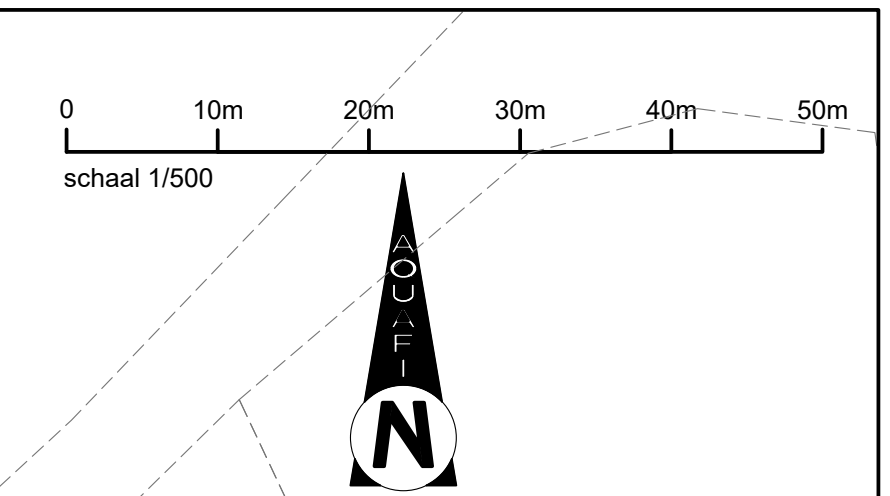
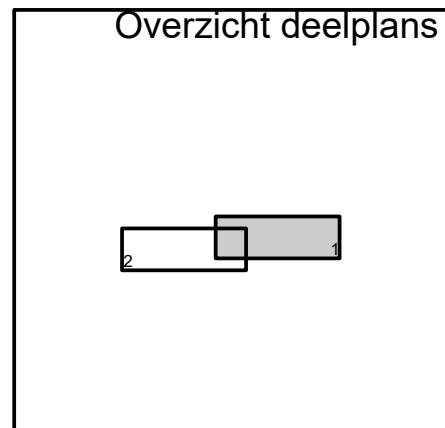


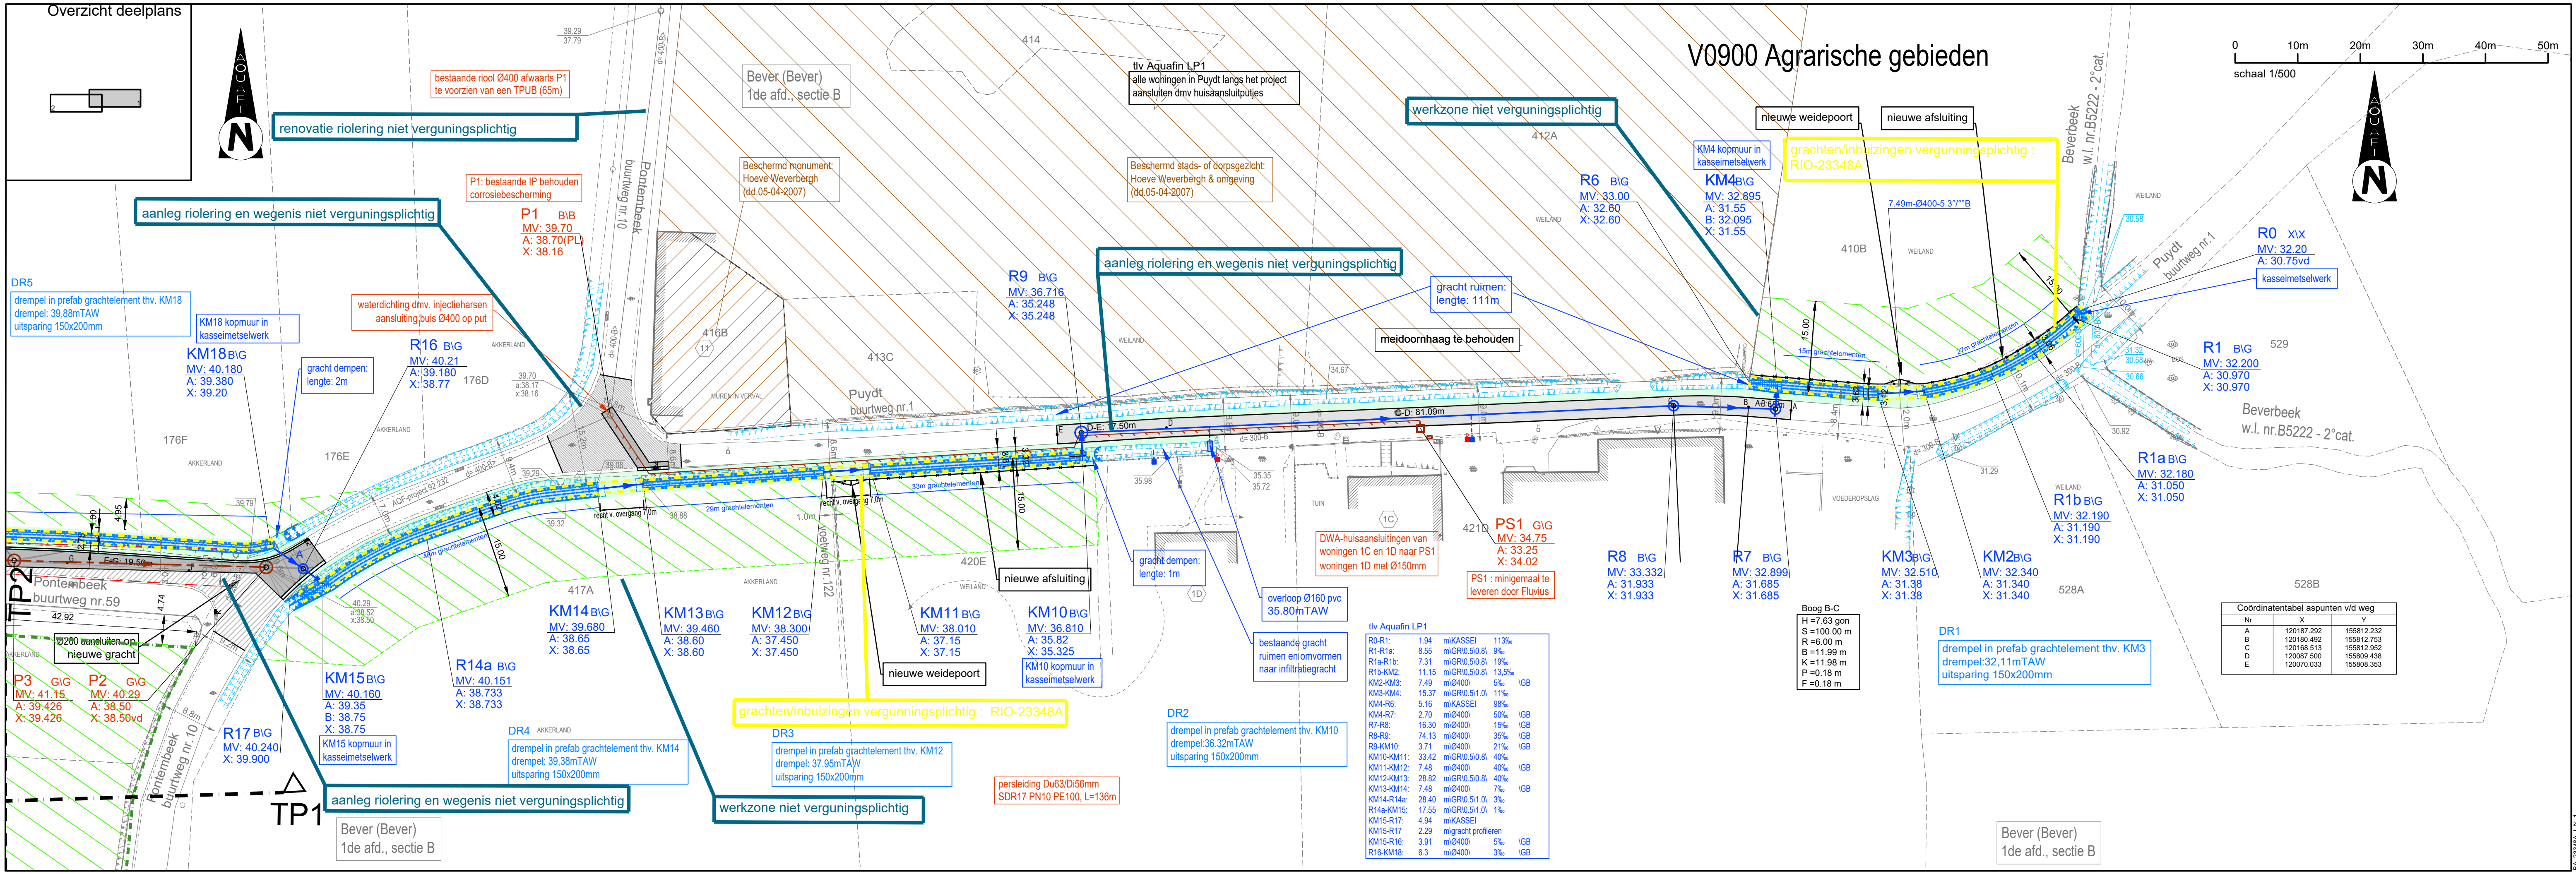

Coördinatentabel aspunten v/d weg

Nr	X	Y
A	120187.292	155812.232
B	120180.492	155812.753
C	120168.513	155812.952
D	120087.500	155809.438
E	120070.033	155808.353

tlv Aquafin LP1

R0-R1:	1.94	mKASSEI	113%
R1-R1a:	8.55	mGR0.510.8	9%
R1a-R1b:	7.31	mGR0.510.8	19%
R1b-KM2:	11.15	mGR0.510.8	13.5%
KM2-KM3:	7.49	mØ400	5%
KM3-KM4:	15.37	mGR0.511.0	11%
KM4-R6:	5.16	mKASSEI	98%
KM4-R7:	2.70	mØ400	50%
R7-R8:	16.30	mØ400	15%
R8-R9:	74.13	mØ400	35%
R9-KM10:	3.71	mØ400	21%
KM10-KM11:	33.42	mGR0.510.8	40%
KM11-KM12:	7.48	mØ400	40%
KM12-KM13:	28.82	mGR0.510.8	40%
KM13-KM14:	7.48	mØ400	7%
KM14-R14a:	28.40	mGR0.511.0	3%
R14a-KM15:	17.55	mGR0.511.0	1%
KM15-R17:	4.94	mKASSEI	
KM15-R17:	2.29	m/gracht profileren	
KM15-R16:	3.91	mØ400	5%
R16-KM18:	6.3	mØ400	3%

Boog B-C
H = 7.63 gon
S = 100.00 m
R = 6.00 m
B = 11.99 m
K = 11.98 m
P = 0.18 m
F = 0.18 m

persleiding Du63/DI56mm
SDR17 PN10 PE100, L=136m

Overzicht deelplannen



0 10m 20m 30m 40m 50m
schaal 1/500

Bever (Bever)
1de afd., sectie C

V0900 Agrarische gebieden

DR6
drempel in prefab grachtelement thv. KM20
drempel: 42,533mTAW
uitsparing 150x200mm

KM20 B/G
MV: 43.030
A: 42.033
X: 42.033

KM19 B/G
MV: 42.820
A: 41.966
X: 41.966

grachten/inbuizingen vergunningsplichtig : RIO-23348A

DR5
drempel in prefab grachtelement thv. KM18
drempel: 39,88mTAW
uitsparing 150x200mm

KM18 kopmuur in
kasseimetselwerk

KM18 B/G
MV: 40.180
A: 39.380
X: 39.20

waterdichting dmv. injectieharsen
aansluiting buis Ø400 op put

R16 B/G
MV: 40.21
A: 39.180
X: 38.77

gracht dempen:
lengte: 2m

werkzone niet verguningsplichtig

KM21 B/G
MV: 44.300
A: 43.311
X: 43.311

R20a B/G
MV: 44.110
A: 43.287
X: 43.287

DWA-huisaansluiting van
huis 13 aansluiten op P6
boven RWA riool

R22 B/G
MV: 44.559
A: 43.337vd
X: 43.330

P6 G/G
MV: 44.51
X: 42.878

aanleg riolering en wegnis niet verguningsplichtig

tlv Aquafin LP1

KM13-KM14:	7.48	m/Ø400	7%	IGB
KM14-R14a:	11.42	m/GR10.5/1.0	3%	
R14a-R14b:	16.98	m/GR10.5/1.0	3%	
R14b-KM15:	17.5	m/GR10.5/1.0	1%	
KM15-R17:	4.94	m/KASSEI		
KM15-R17	2.29	m/gracht profielen		
KM15-R16:	3.91	m/Ø400	5%	IGB
R16-KM18:	6.3	m/Ø400	3%	IGB
KM18-KM19:	125.76	m/GR10.5/0.8	21%	
KM19-KM20:	9.64	m/Ø400	7%	IGB
KM20-R20a:	42.97	m/GR10.5/0.8	29%	
R20a-KM21:	12.20	m/GR10.5/0.8	2%	
KM21-R22:	9.36	m/Ø400	2%	IGB

tlv Fluvius

P2-P3:	40.28	m/Ø250	23%	G
P3-P4:	75.00	m/Ø250	23%	G
P4-P5:	18.36	m/Ø250	23%	G
P5-P6:	56.72	m/Ø250	23%	G

Boog H-I
H=33.44 gon
S=75.00 m
R=20.16 m
B=39.39 m
K=38.94 m
P=2.57 m
F=2.66 m

tlv Aquafin LP1
alle woningen in Pontembek
langs het project gescheiden
aansluiten dmv huisaansluitputjes

Tijdelijke werkzone voor
grondverbetering op percelen
241C en 243A
perceel 241C= 744m²
perceel 243A= 1335m²
Totale opp= 2079m²

tijdelijk terrein voor grondverbetering,
vergunningplichtig : TERREIN-23348A

Bever (Bever)
1de afd., sectie C

