

OMGEVINGSAANVRAAG

DOSSIER23.252

BOUWHEER

NAAM:
ADRES:

BOUWPLAATS

Schulhoekstraat 8 - 9170, Sint-Gillis-Waas

KADASTER

Afd. 1, Sec. E, Nr. 749F, 748F, 748H, 749G

UITVOERING

Bouwen van een paardenstal

PLANTITEL

LEGENDE, LINKERGEVEL NIEUWE TOESTAND, RECHTERGEVEL NIEUWE TOESTAND, SNEDE A-A NIEUWE TOESTAND, 3D 1, 3D 2, 3D 3, VOORGEVEL NIEUWE TOESTAND, ACHTERGEVEL NIEUWE TOESTAND, GELUKVLOERS NIEUWE TOESTAND, FUNDERING NIEUWE TOESTAND, SNEDE B-B NIEUWE TOESTAND, 3D 4,

SCHAAL


VERSIE

zie plan


11/06/2024

3/4


PLAN NR

 


VOORGEVEL NIEUWE TOESTAND - 1:100

 


ACHTERGEVEL NIEUWE TOESTAND - 1:100

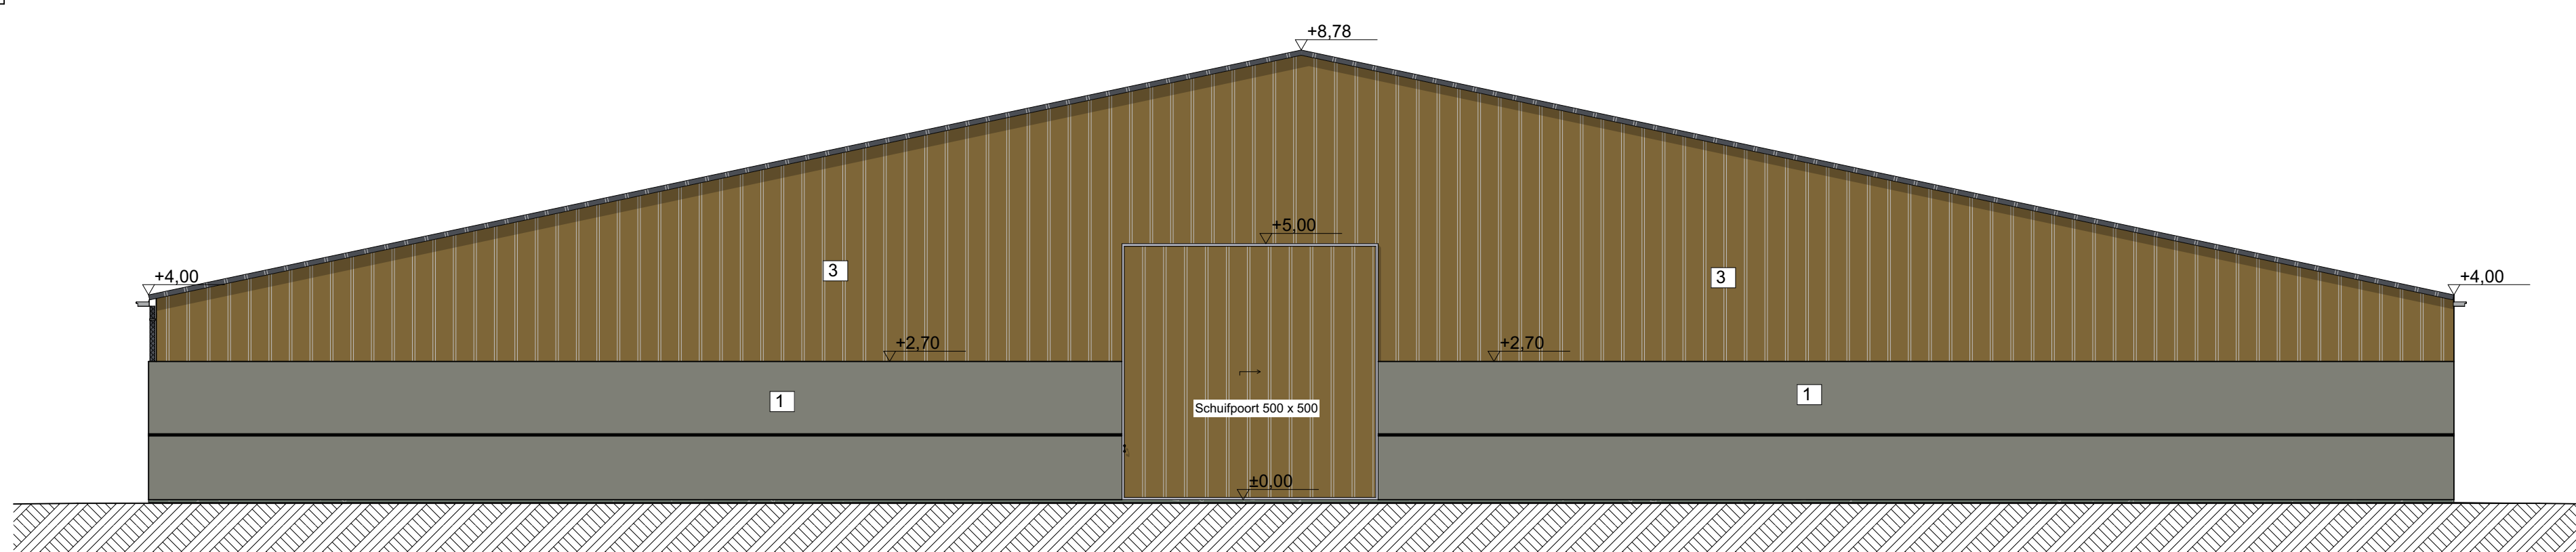


RECHTERGEVEL NIEUWE TOESTAND - 1:100

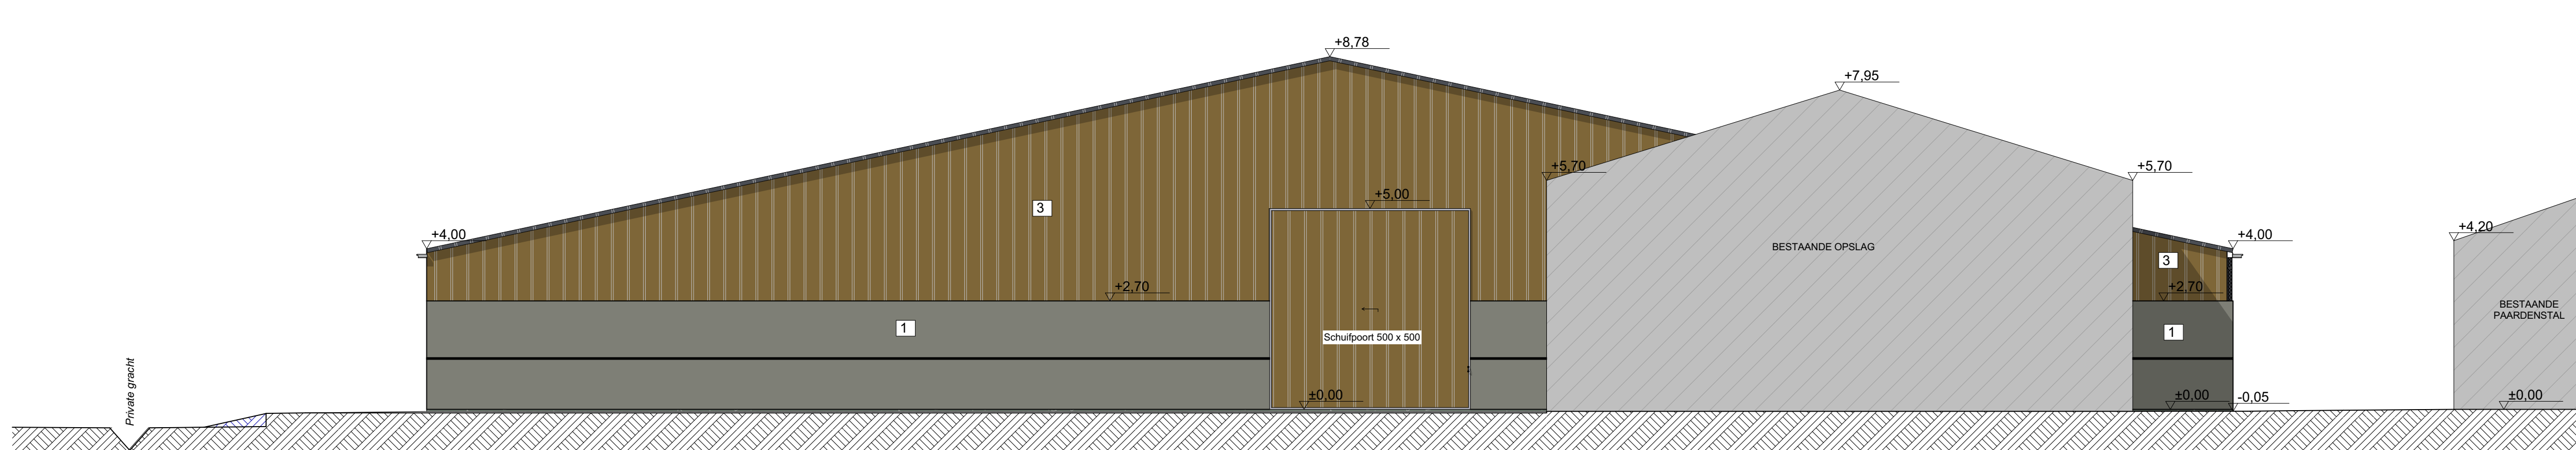

LINKERGEVEL NIEUWE TOESTAND - 1:100

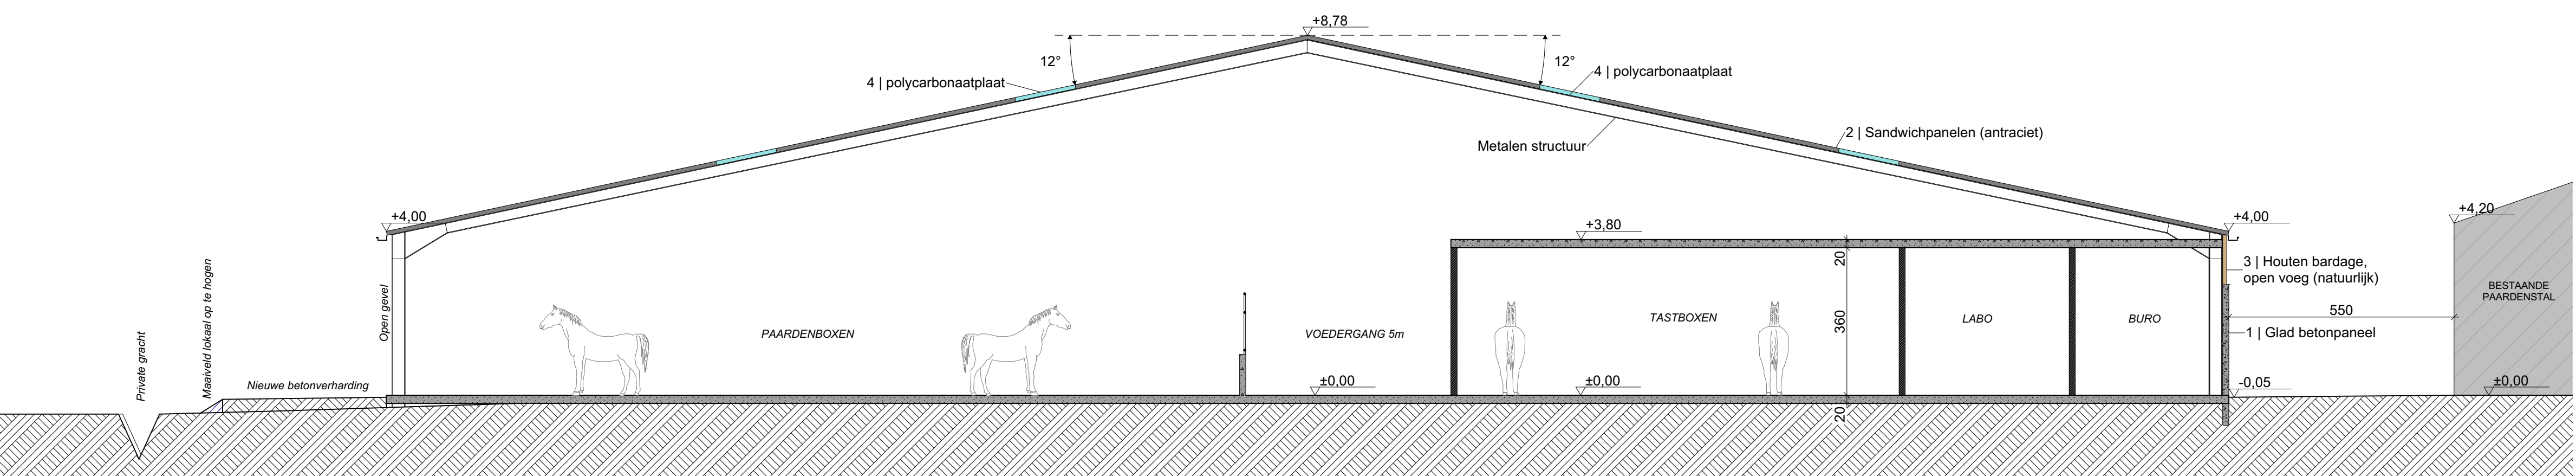

SNEDE A-A NIEUWE TOESTAND - 1:100

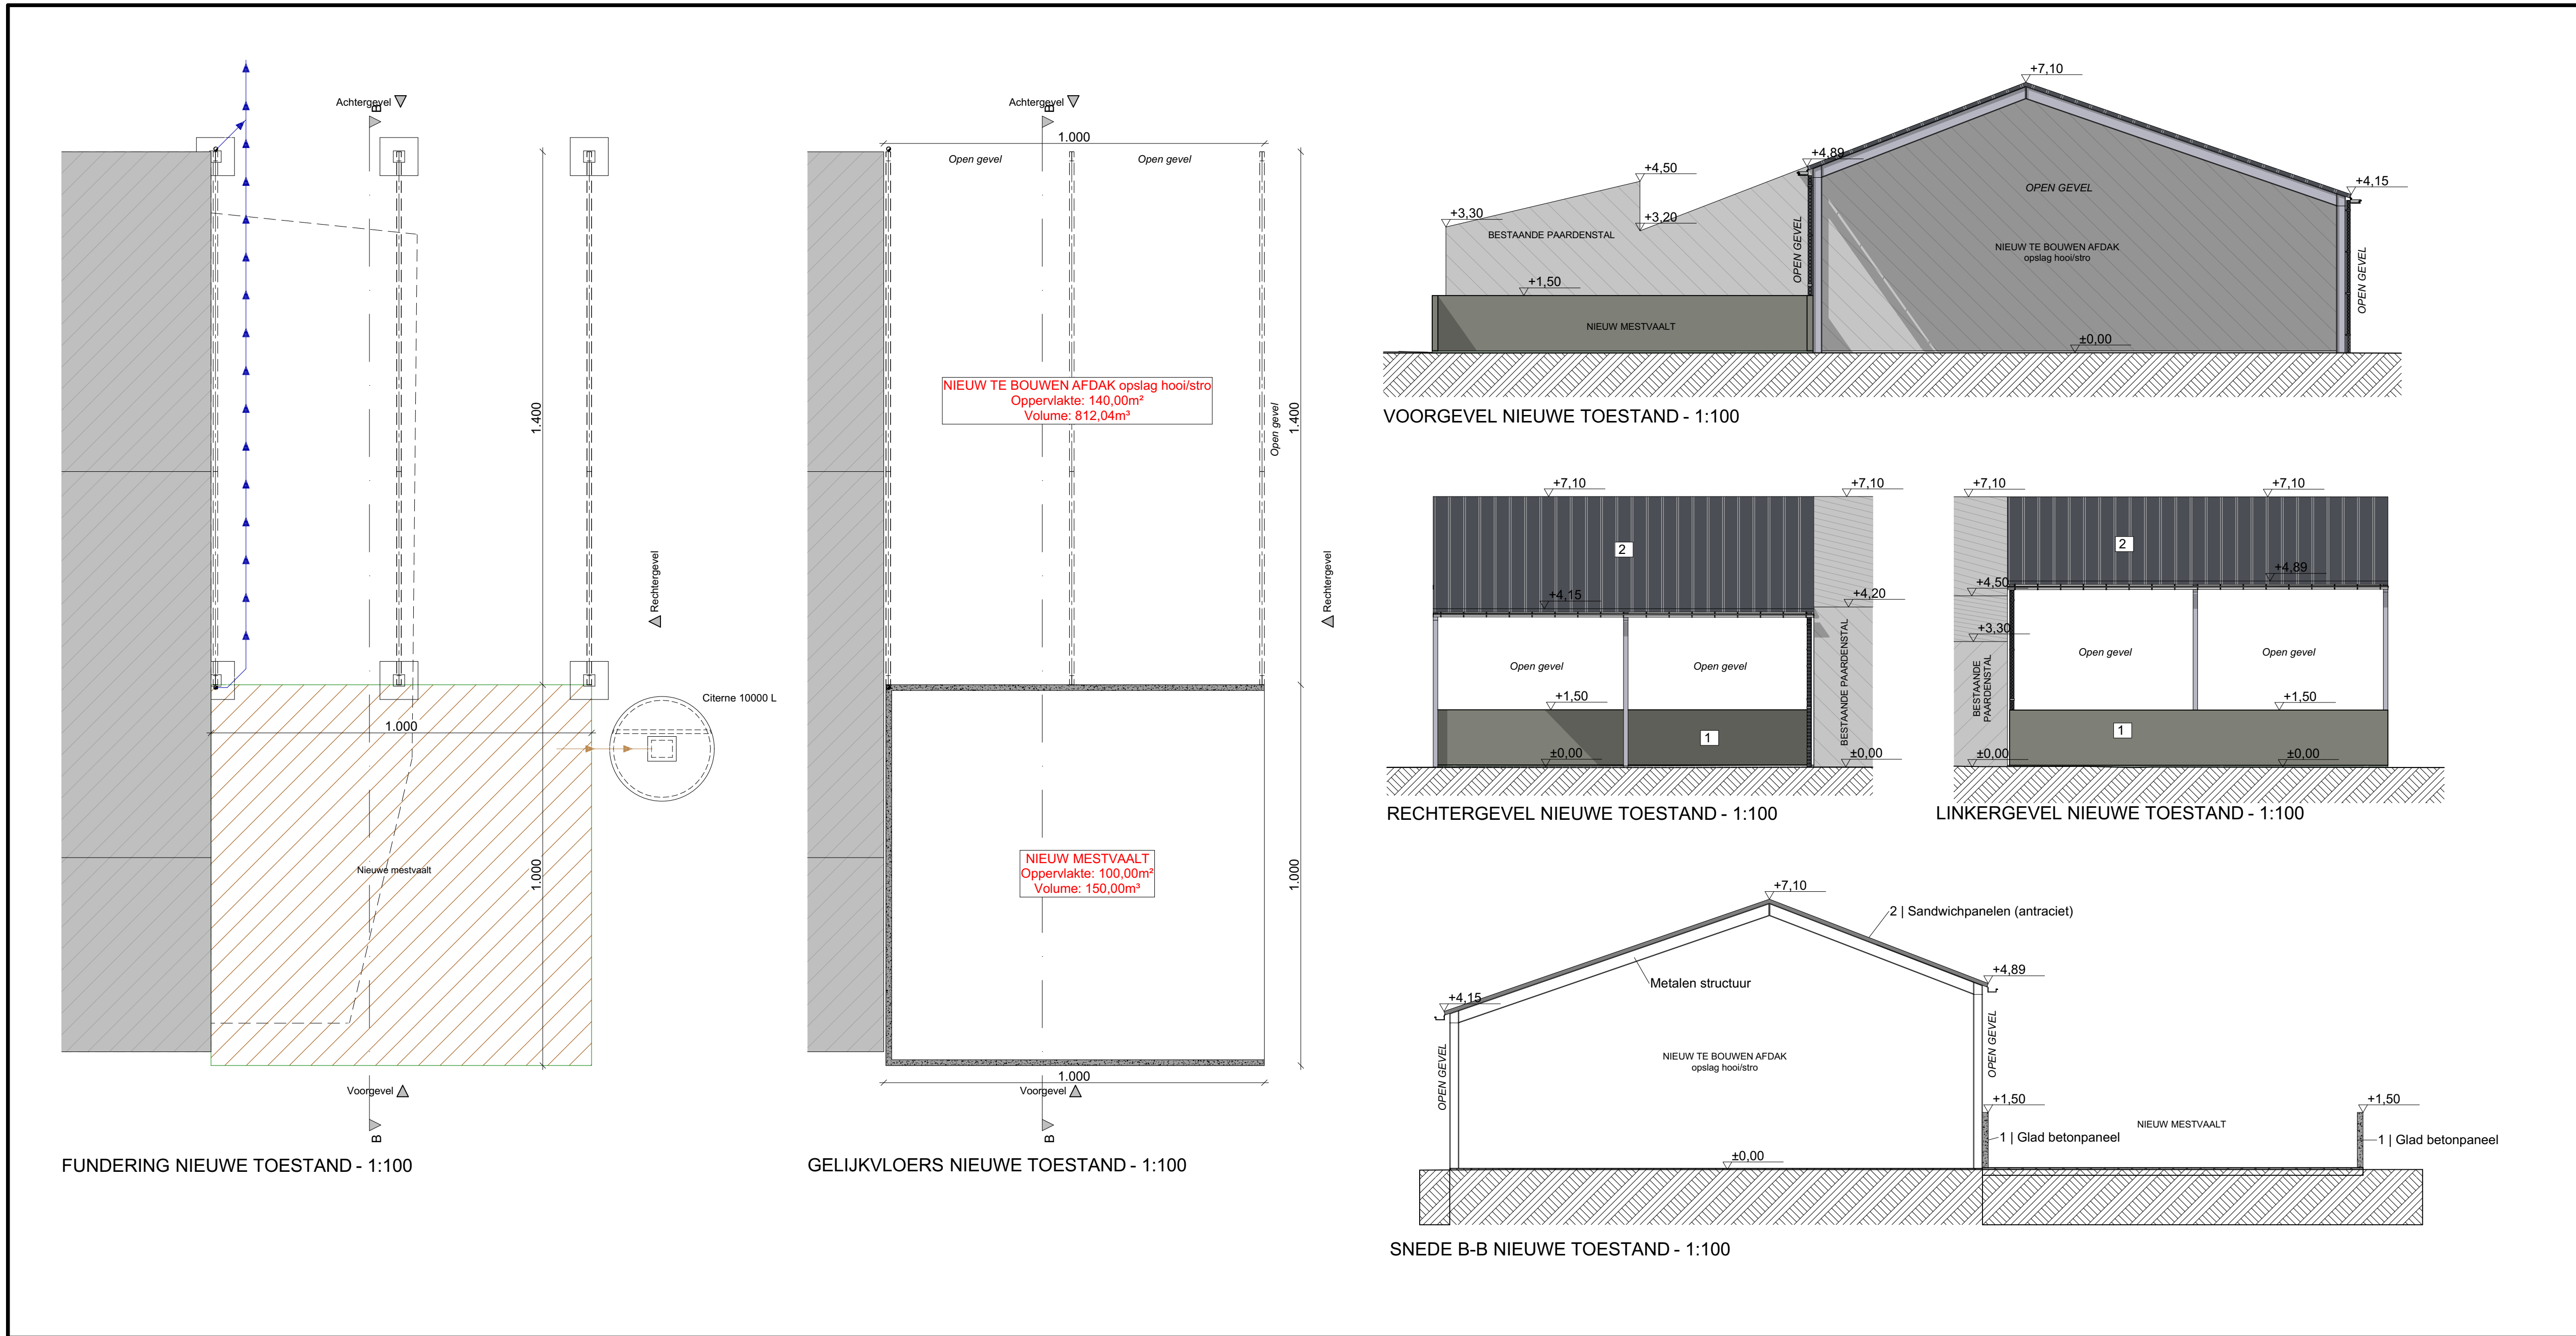

FUNDERING NIEUWE TOESTAND - 1:100

GELUKVLOERS NIEUWE TOESTAND - 1:100

SNEDE B-B NIEUWE TOESTAND - 1:100

LEGENDE

BESTAANDE BEBOUWING BUREN

BESTAANDE BEBOUWING OP PERCEEL

BETONVERHARDING

ASFALTVERHARDING

GRONDVERHARDING

TERRASVERHARDING

TE REGULEREN CONSTRUCTIE

TE VERVAUWEN CONSTRUCTIE

NIEUWE CONSTRUCTIE

GREENBUPFER

INFILTRATIEVOORZIENING

BUITENSTE PERCEELGREN

PERCEELGREN

TALLO

AFWATERING NIEMELWATER

ROLIERING REGENWATER

ROLIERING VUL HUISWATER

ROLIERING FEGAL WATER

FOTOPUNT

BOMEN

TE VELLN BOMEN

NOODUITGANG

ROCKDETECTOR

1 | Glad betonpaneel

2 | Sandwichpanelen (antraciet)

3 | Houten bardage, open voeg (natuurlijk)

4 | Polycarbonaatplaat

10' voor 1' onbekerkt voor 1000' Samen met de onbekerkt worden deze vloeren in de buurt van de vloer geplaatst.