


UIT-/ AFGRAVING
diepte uitgedrukt in meter onder bestaand maaiveld
In zones met opbraak is de op te breken verharding+fundering in mindering gebracht
maw enkel de resterende uitgraving in volle grond onder fundering wordt weergegeven (zie afbraak legende)
(+geschatte opbraakdiepte)


- benodigde uit-/ of afgraving valt binnen opbraak (verharding+fundering)
- pad in ophoging aan te leggen (8cm opbouw)
- beperkte afgraving plaatselijk mogelijk max.5cm

- uitgravingen in toplaag
- 0.10m
 - 0.20m
 - 0.30m

- uitgravingen dieper dan toplaag (>30cm)
- 0.40m
 - 0.50m
 - 0.60m
 - 0.70m
 - 0.80m
 - 0.90m
 - 1.00m
 - 1.10m
 - 1.20m
 - 1.30m
 - 1.40m
 - 1.50m
 - 1.60m

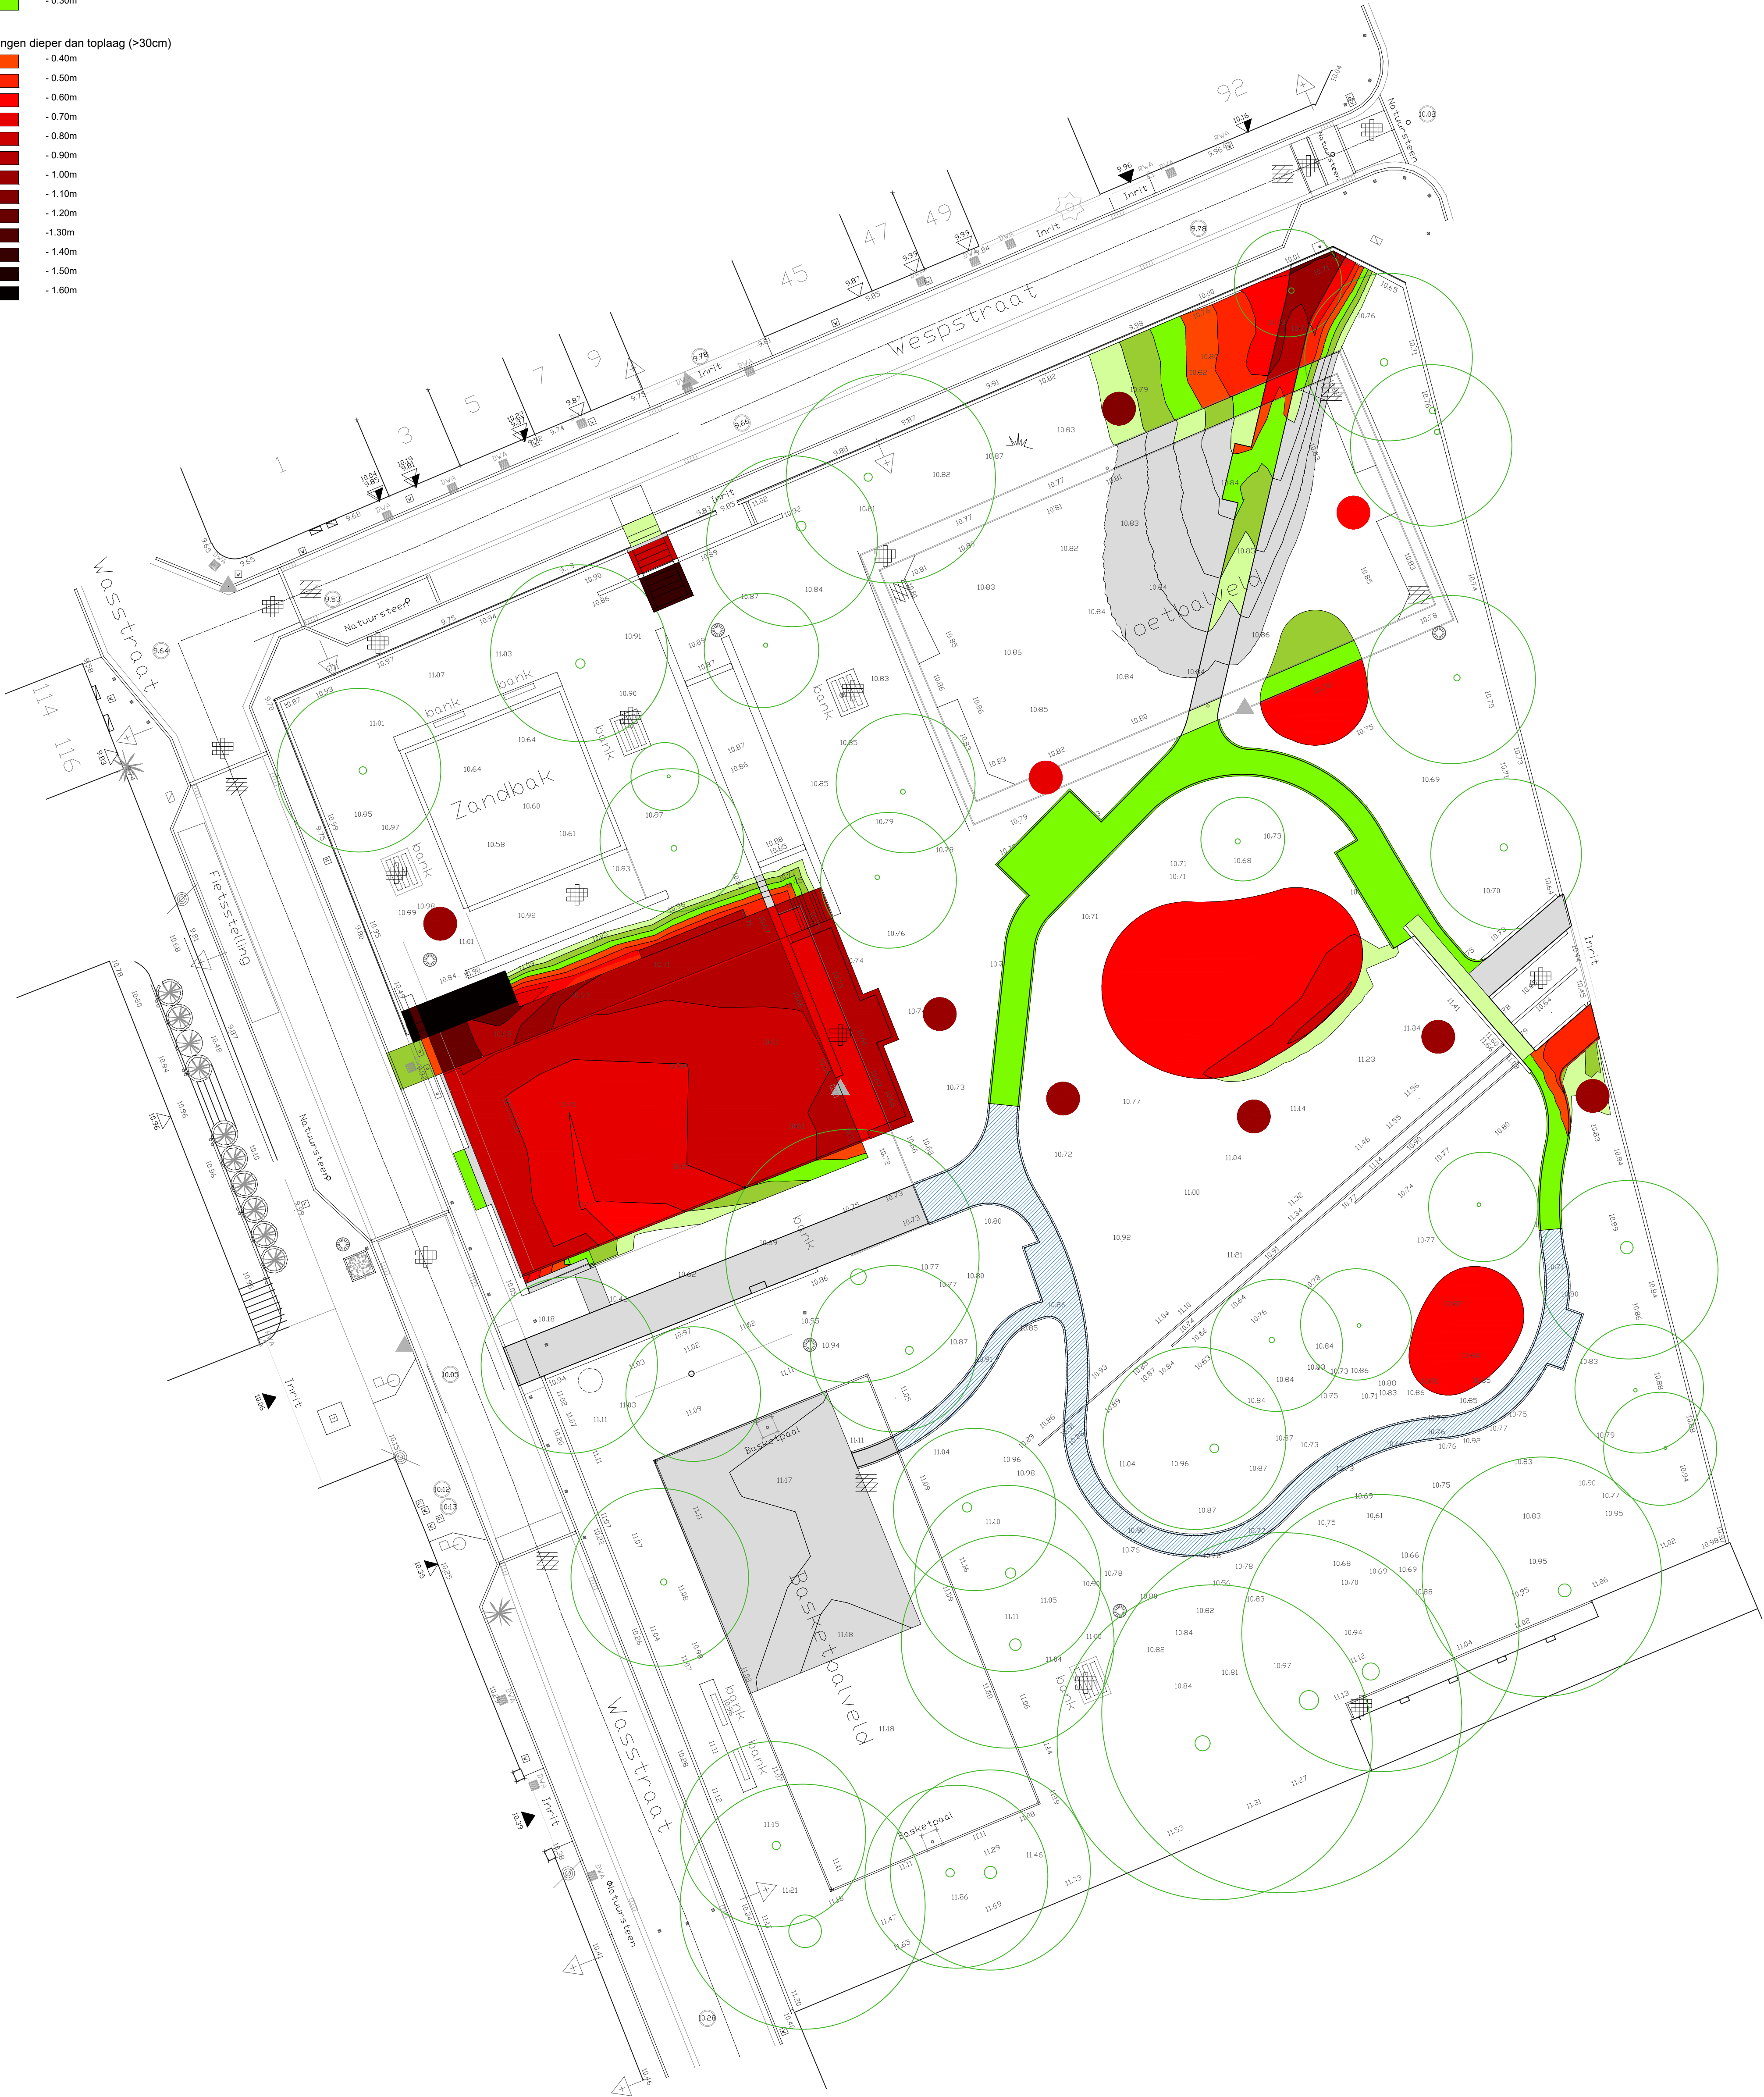

- afraak
- asfaltverharding (ca. 40cm)
 - zandzone (ca. 40cm)
 - dolomietverharding (ca. 30cm)
 - betontegels (ca. 30cm)
 - betonstraatstenen (ca. 30cm)
 - kasseiverharding (ca. 36cm)
 - kunstgrasveld (ca. 40cm)
 - boordsteen
 - haag
 - afvalkorven
 - picknickbank
 - zitbank
 - boom te verwijderen
 - keermuur
 - schorszone (ca. 8cm)

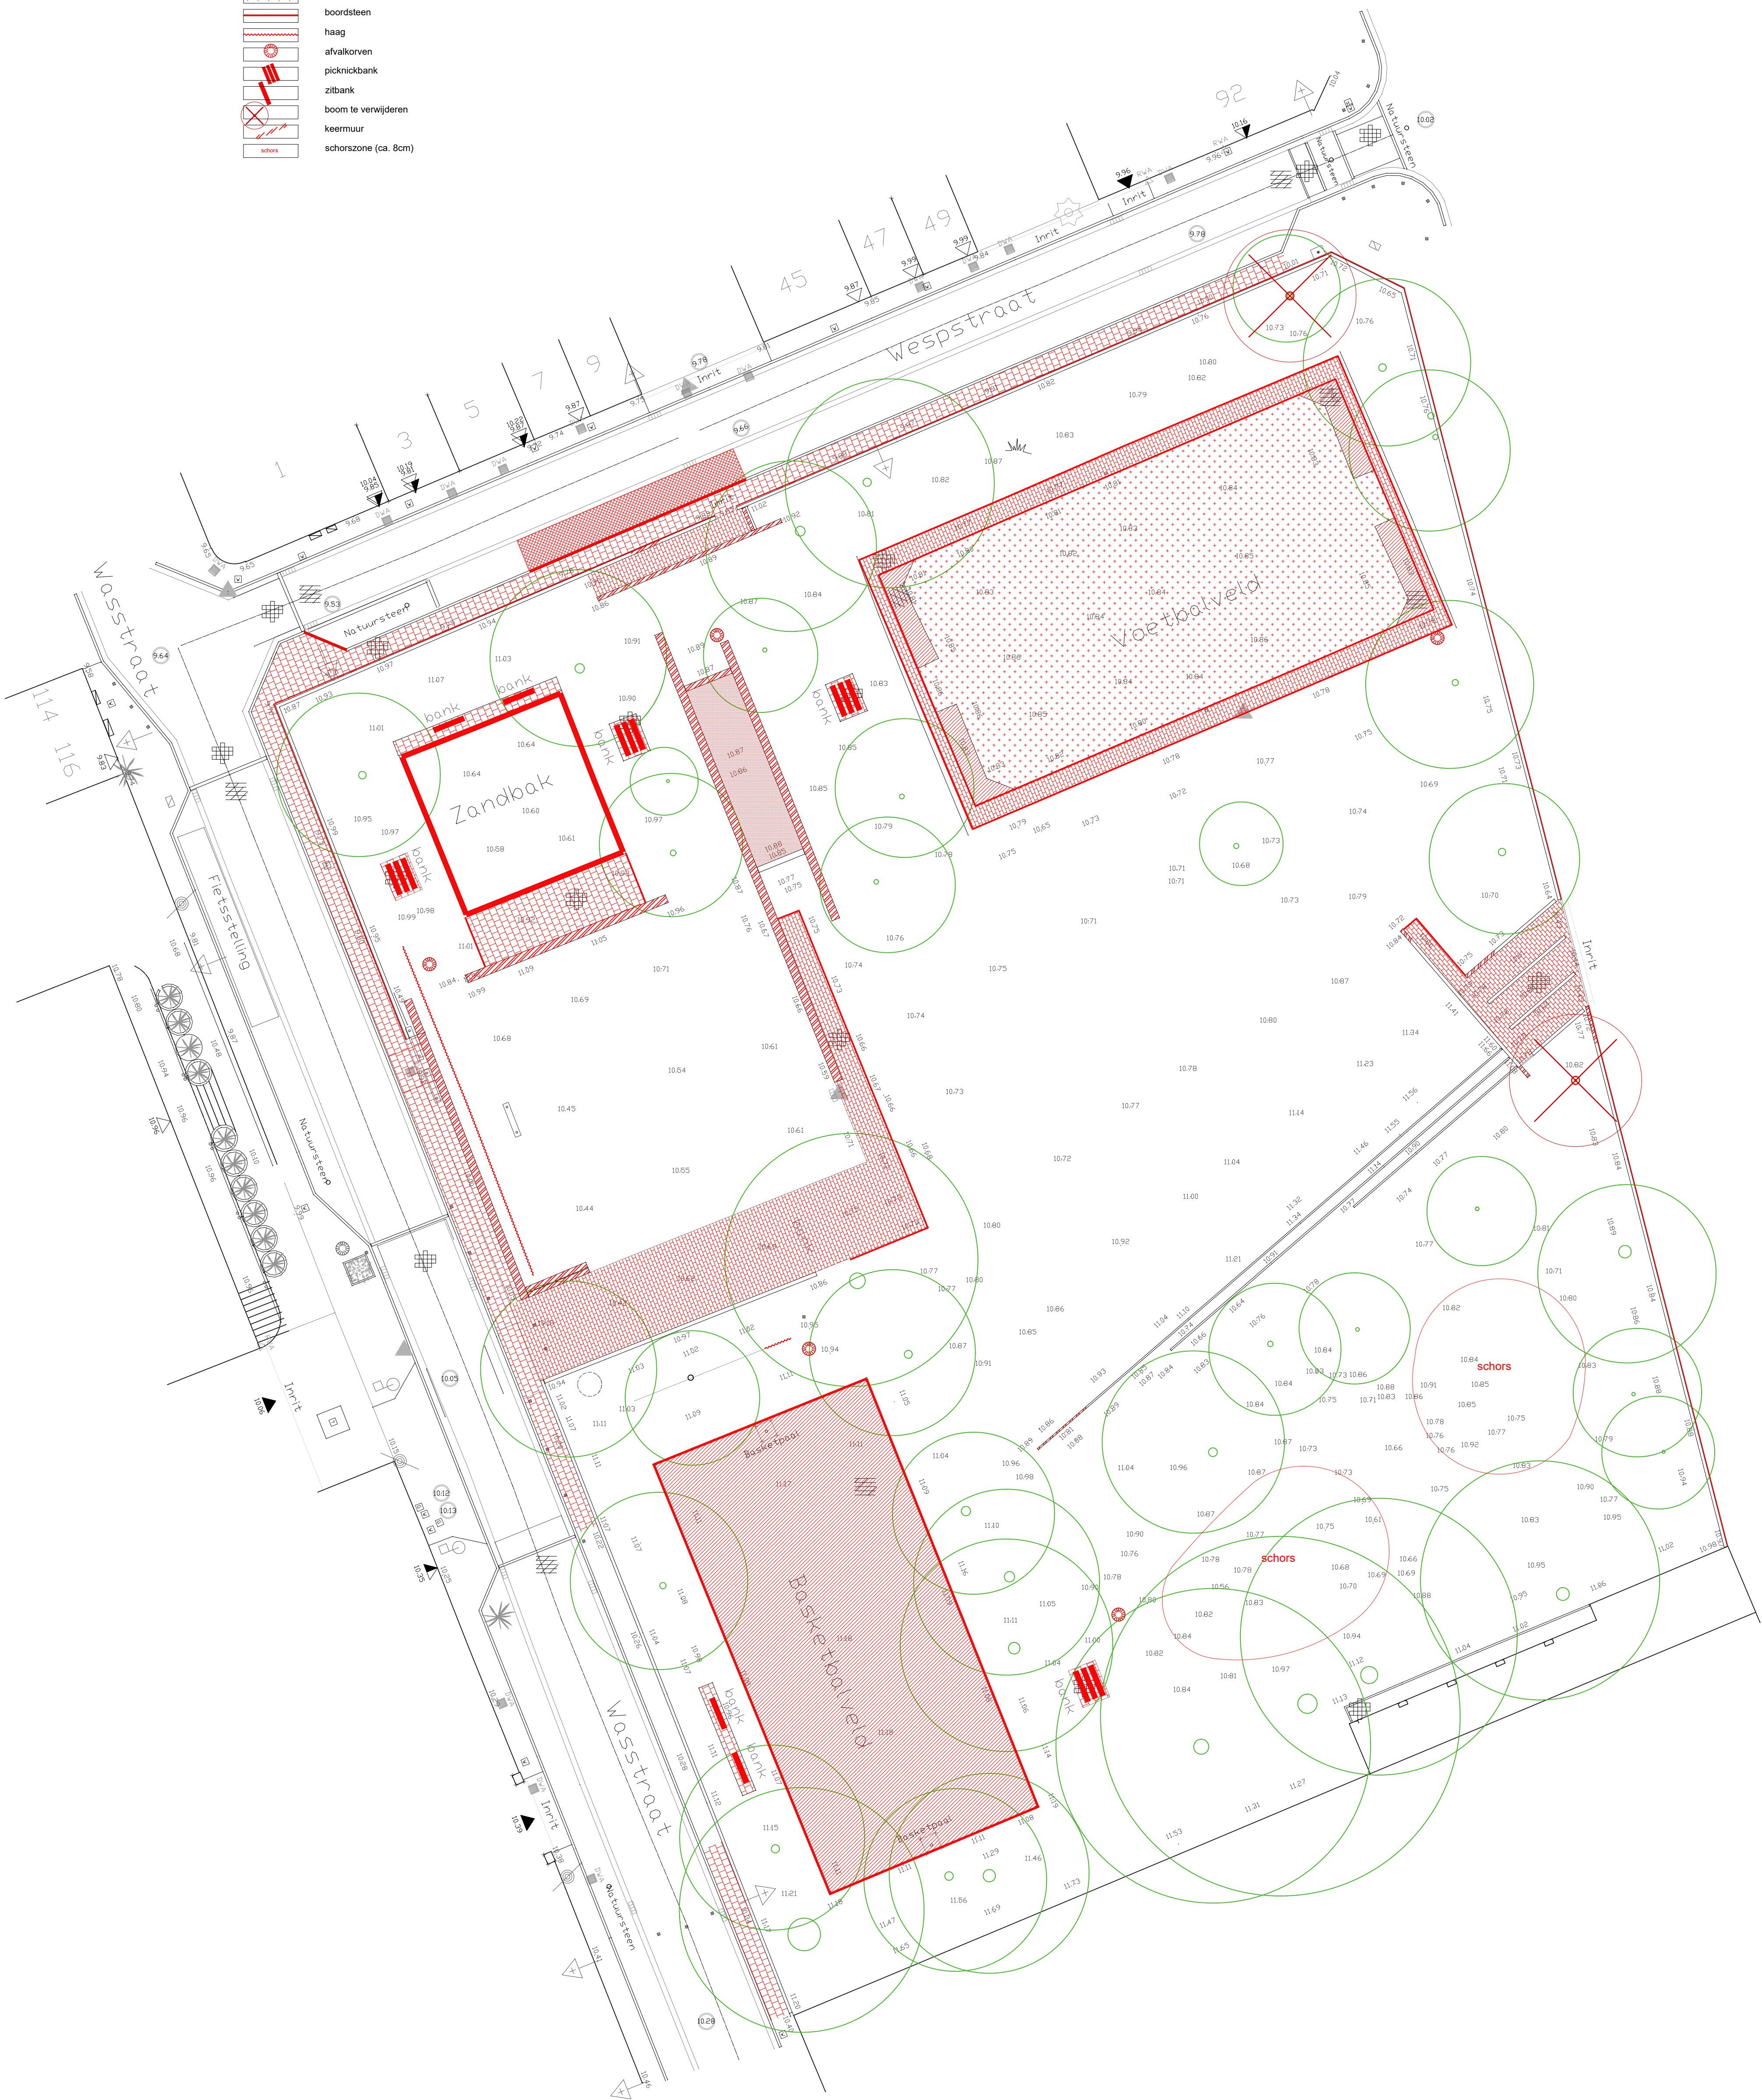

gent:

WOONGROENZONE WASSTRAAT
afbraakplan



0 1 2 5 10 m

SCHAAL: 1:200

DEPARTEMENTE STEDELIJKE ONTWIKKELING - GROENDIENST - WOODROW WILSONPLEIN 1 - 9000 GENT - TEL: 09 323 86 00 - groendienst@stad.gent

UIT-/ AFGRAVING
diepte uitgedrukt in meter onder bestaand maaiveld
In zones met opbraak is de op te breken verharding+fundering in mindering gebracht
maw enkel de resterende uitgraving in volle grond onder fundering wordt weergegeven (zie afbraak legende)

- benodigde uit-/ of afgraving valt binnen opbraak (verharding+fundering)
- pad in ophoging aan te leggen (8cm opbouw)
- beperkte afgraving plaatselijk mogelijk max.5cm

- uitgravingen in toplaag
- 0.10m
 - 0.20m
 - 0.30m

- uitgravingen dieper dan toplaag (>30cm)
- 0.40m
 - 0.50m
 - 0.60m
 - 0.70m
 - 0.80m
 - 0.90m
 - 1.00m
 - 1.10m
 - 1.20m
 - 1.30m
 - 1.40m
 - 1.50m
 - 1.60m

- afbraak (+geschatte opbraakdiepte)
- asfaltverharding (ca.40cm)
 - zandzone (ca.40cm)
 - dolomietverharding (ca.30cm)
 - betontegels (ca.30cm)
 - betonstraatstenen (ca.30cm)
 - kasseiverharding (ca. 36cm)
 - kunstgrasveld (ca.40cm)
 - boordsteen
 - haag
 - afvalkorven
 - picknickbank
 - zitbank
 - boom te verwijderen
 - keermuur
 - schors
 - schorszone (ca. 8cm)



gent:

WOONGROENZONE WASSTRAAT
grondverzetplan + afbraak overdruk

0 1 2 5 10 m
SCHAAAL: 1:200

DEPARTEMENTE STEDELIJKE ONTWIKKELING - GROENDIENST - WOODROW WILSONPLEIN 1 - 9000 GENT - TEL: 09 323 66 00 - groendienst@stad.gent