

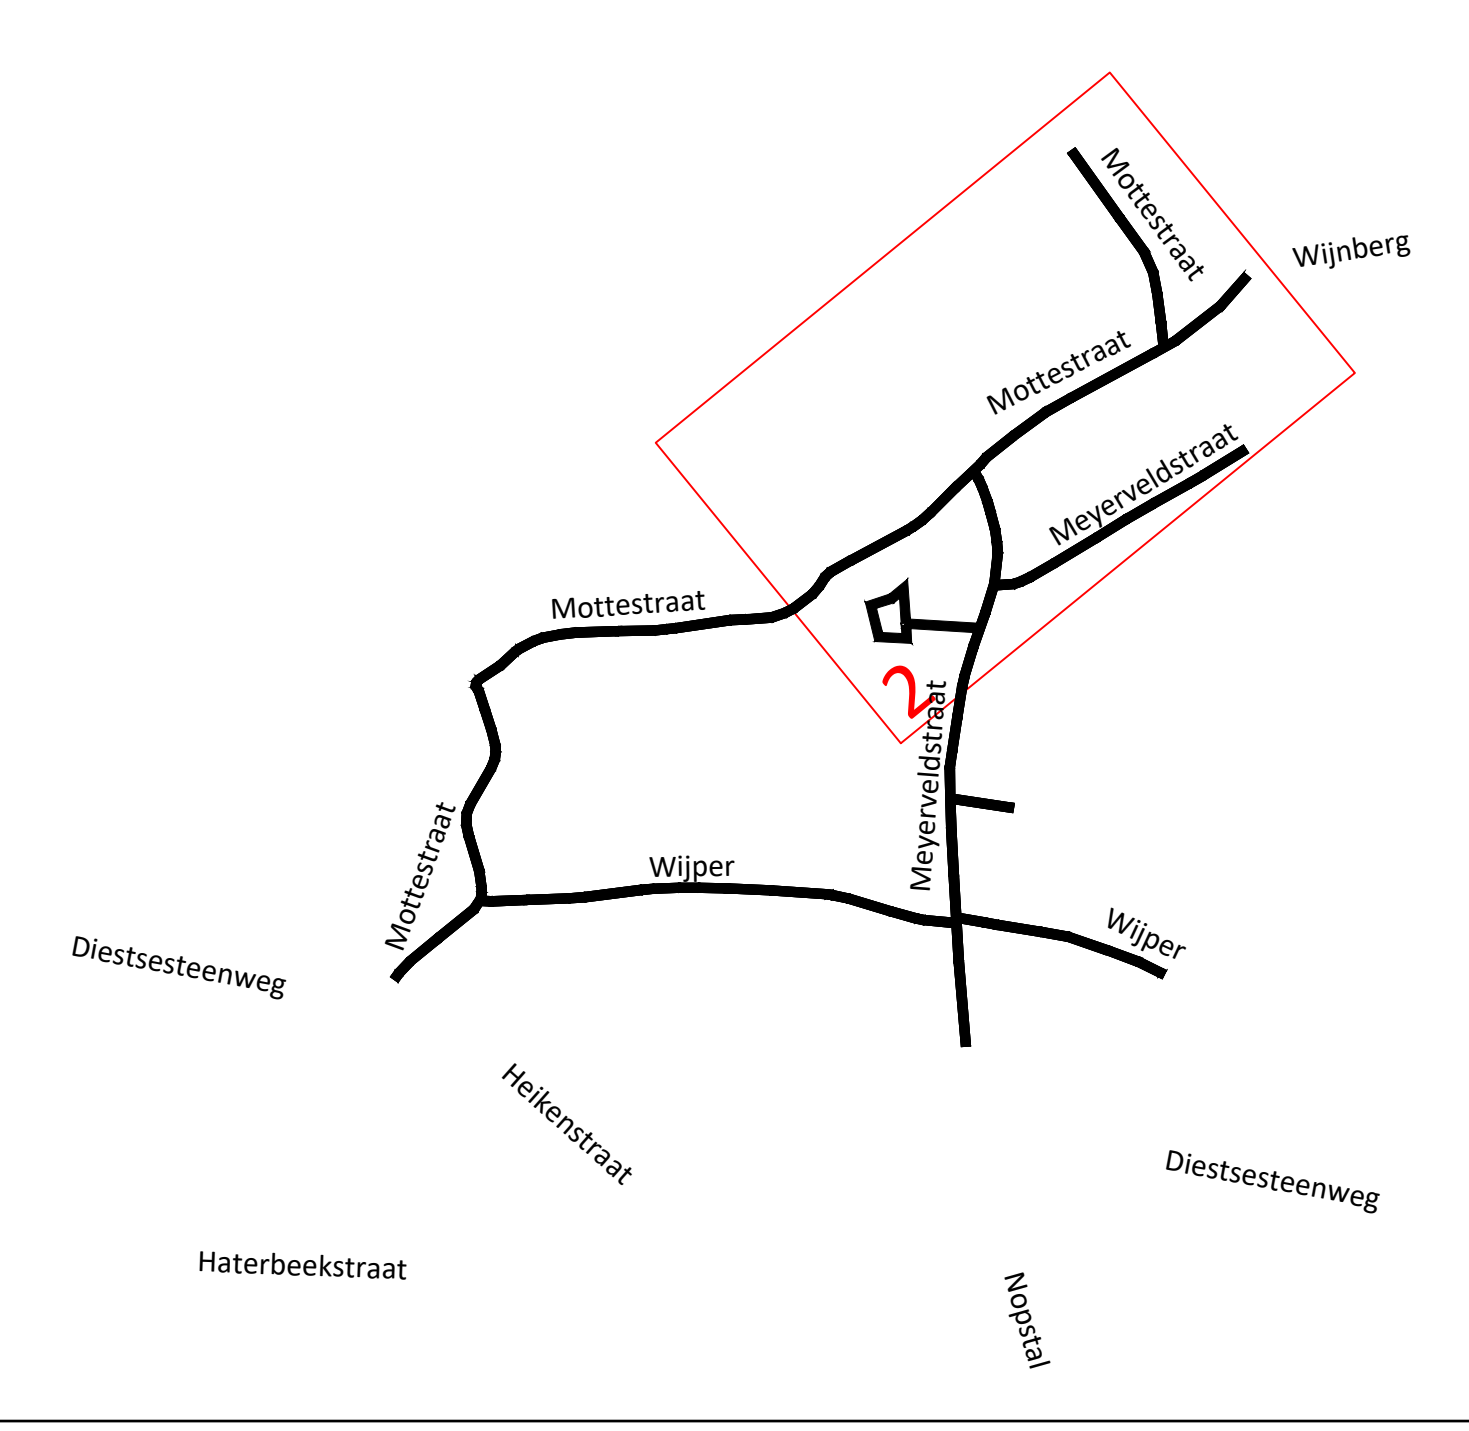
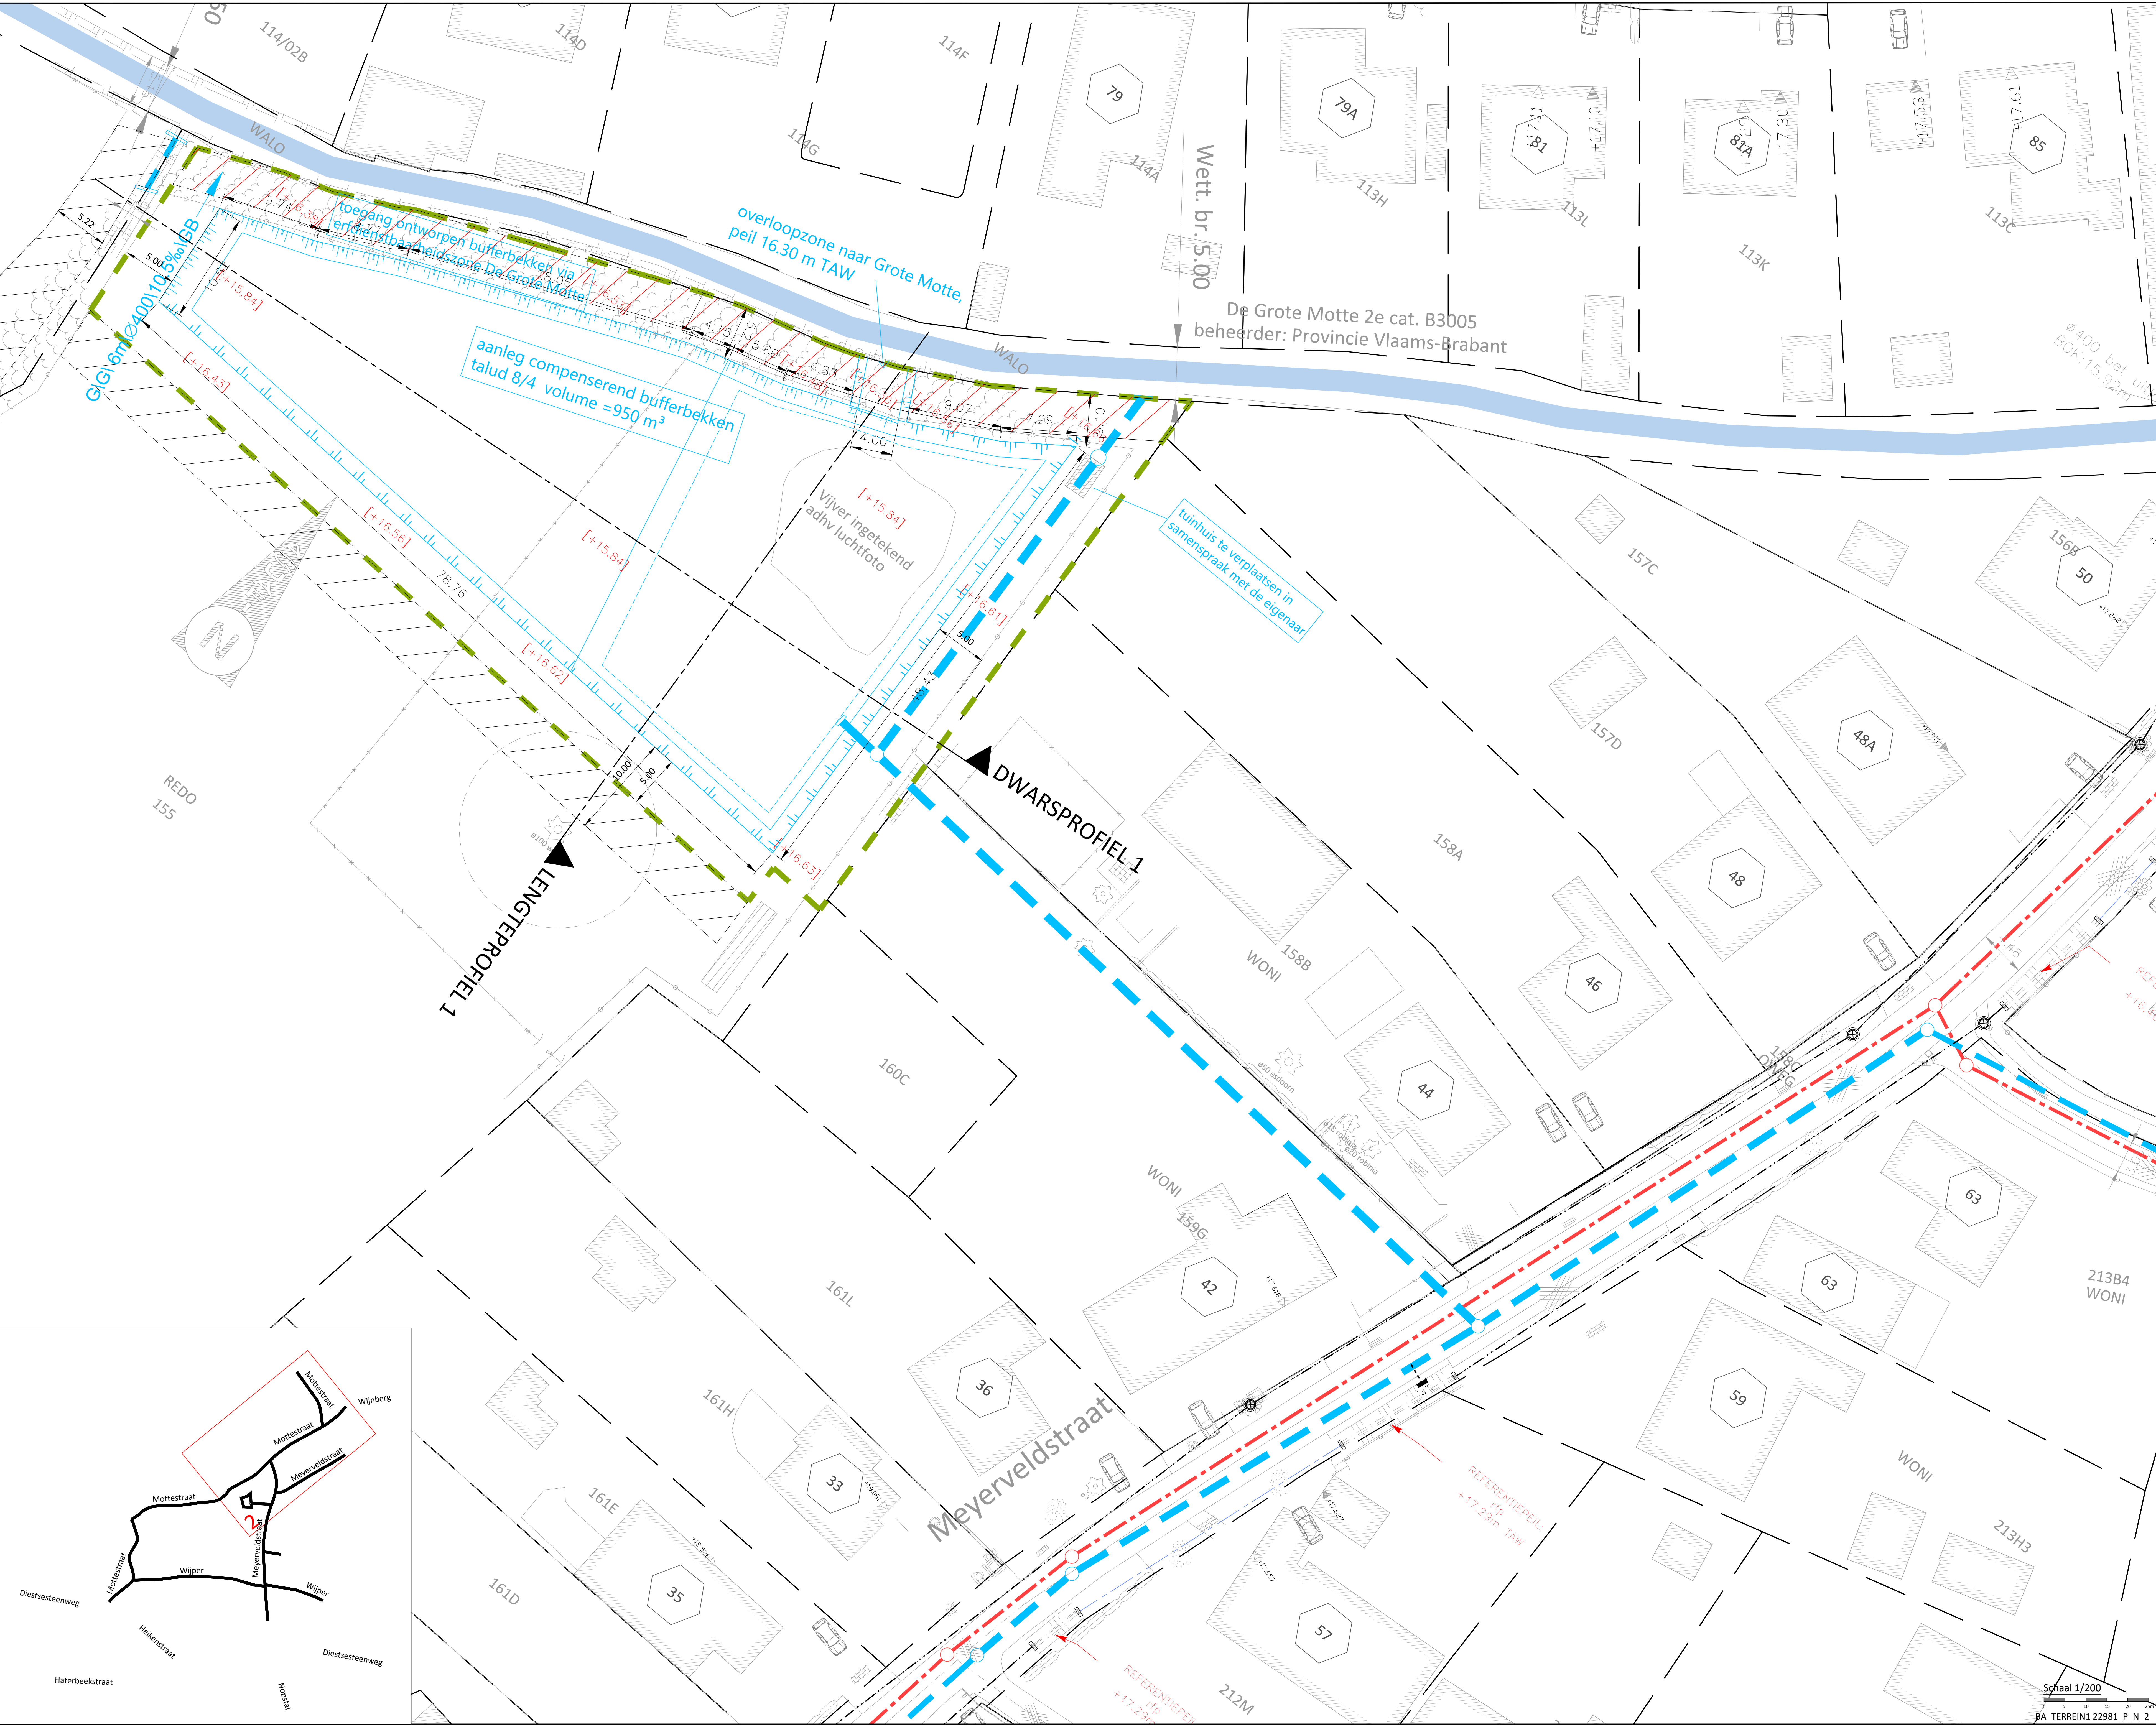


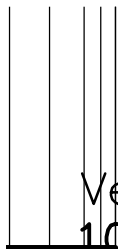


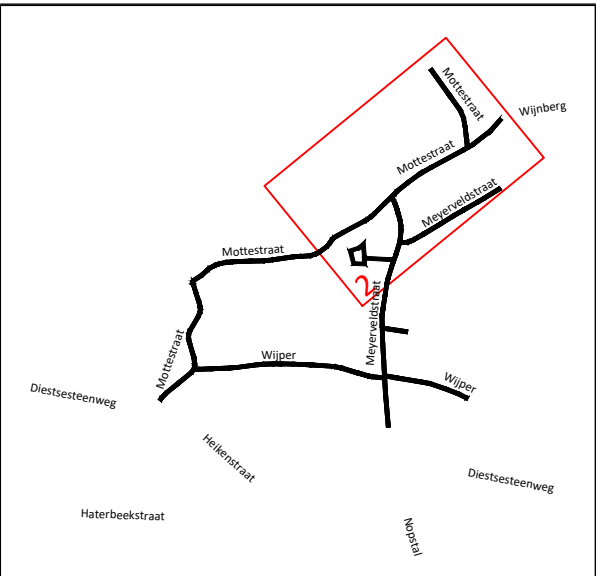

Vergelijkingsvlak
10.00m T.A.W.

Profielnummer	
4.93	Tussenafstand
16.67	Bestaand maaiveld
16.56	Toekomstig maaiveld


Openbaar domein
waterloop Grote Motte
Perceel 175/2

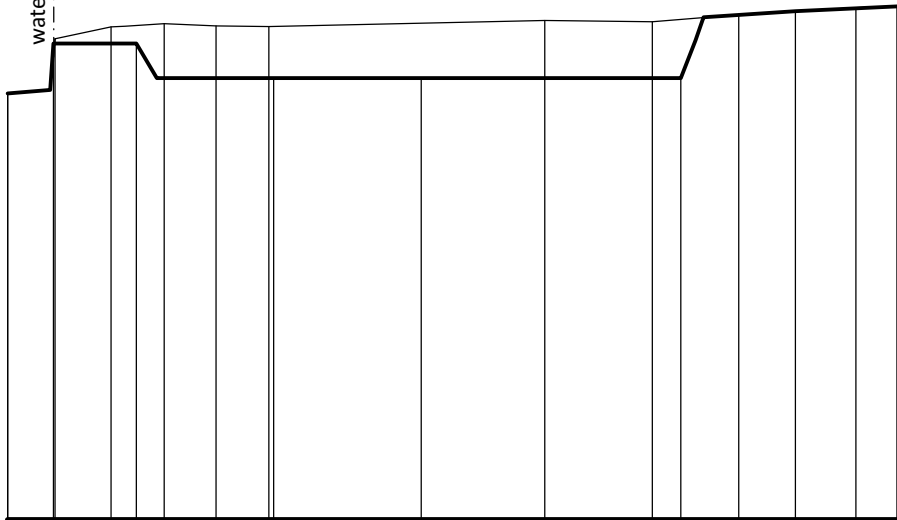


Profielnummer											
3.72	3.50	3.43	3.50	18.24	7.11	5.71	7.76				
16.36	16.52	16.56	16.53	16.52	16.60	16.59	16.68	16.77			
15.69	16.30	16.30	15.84	15.84	15.84	15.84	16.65	16.72	16.79		


Verticaal:
Schaal 1:100

Horizontaal:
Schaal 1/500

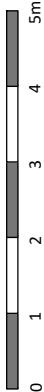

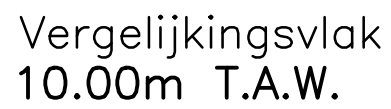

Profielnummer
Tussenafstand
Bestaand maaiveld
Toekomstig maaiveld

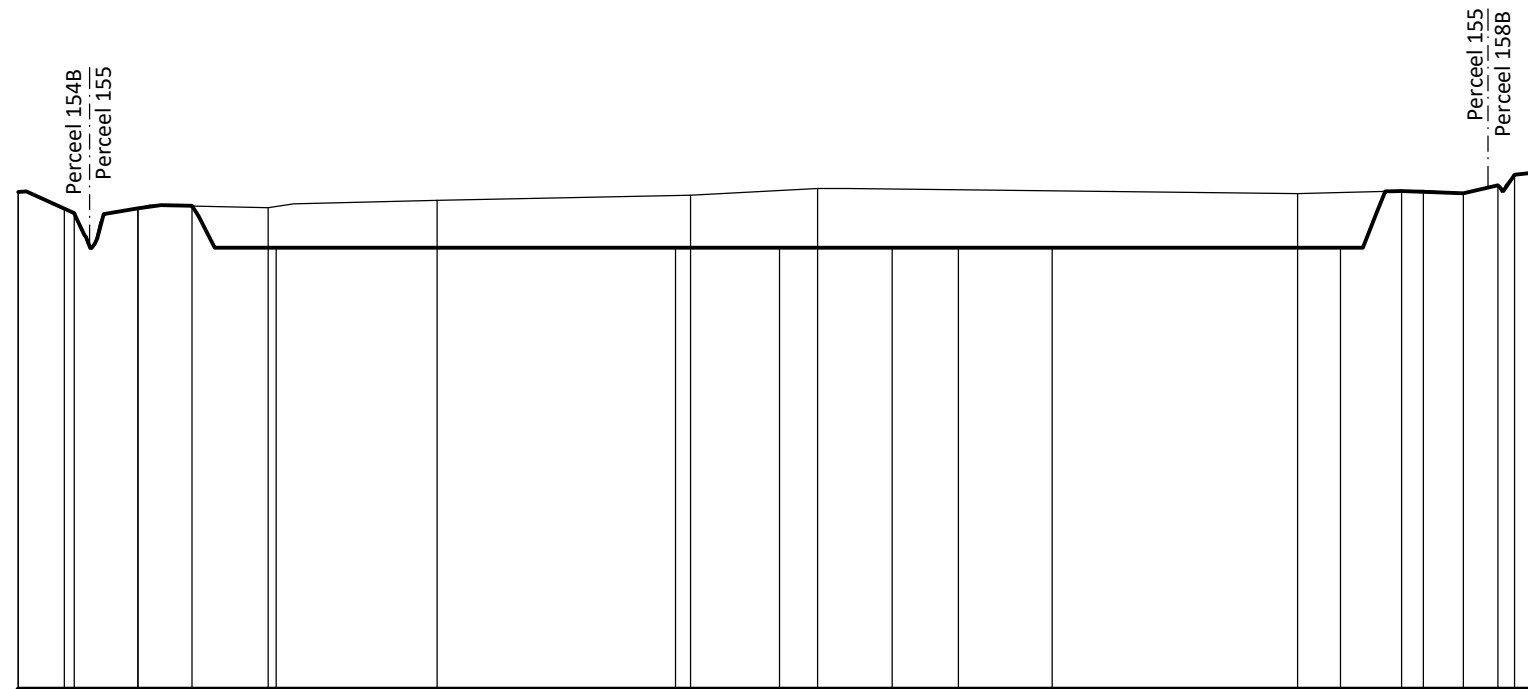[illegible]

Verticaal:
Schaal 1:100

Horizontaal:
Schaal 1/500

